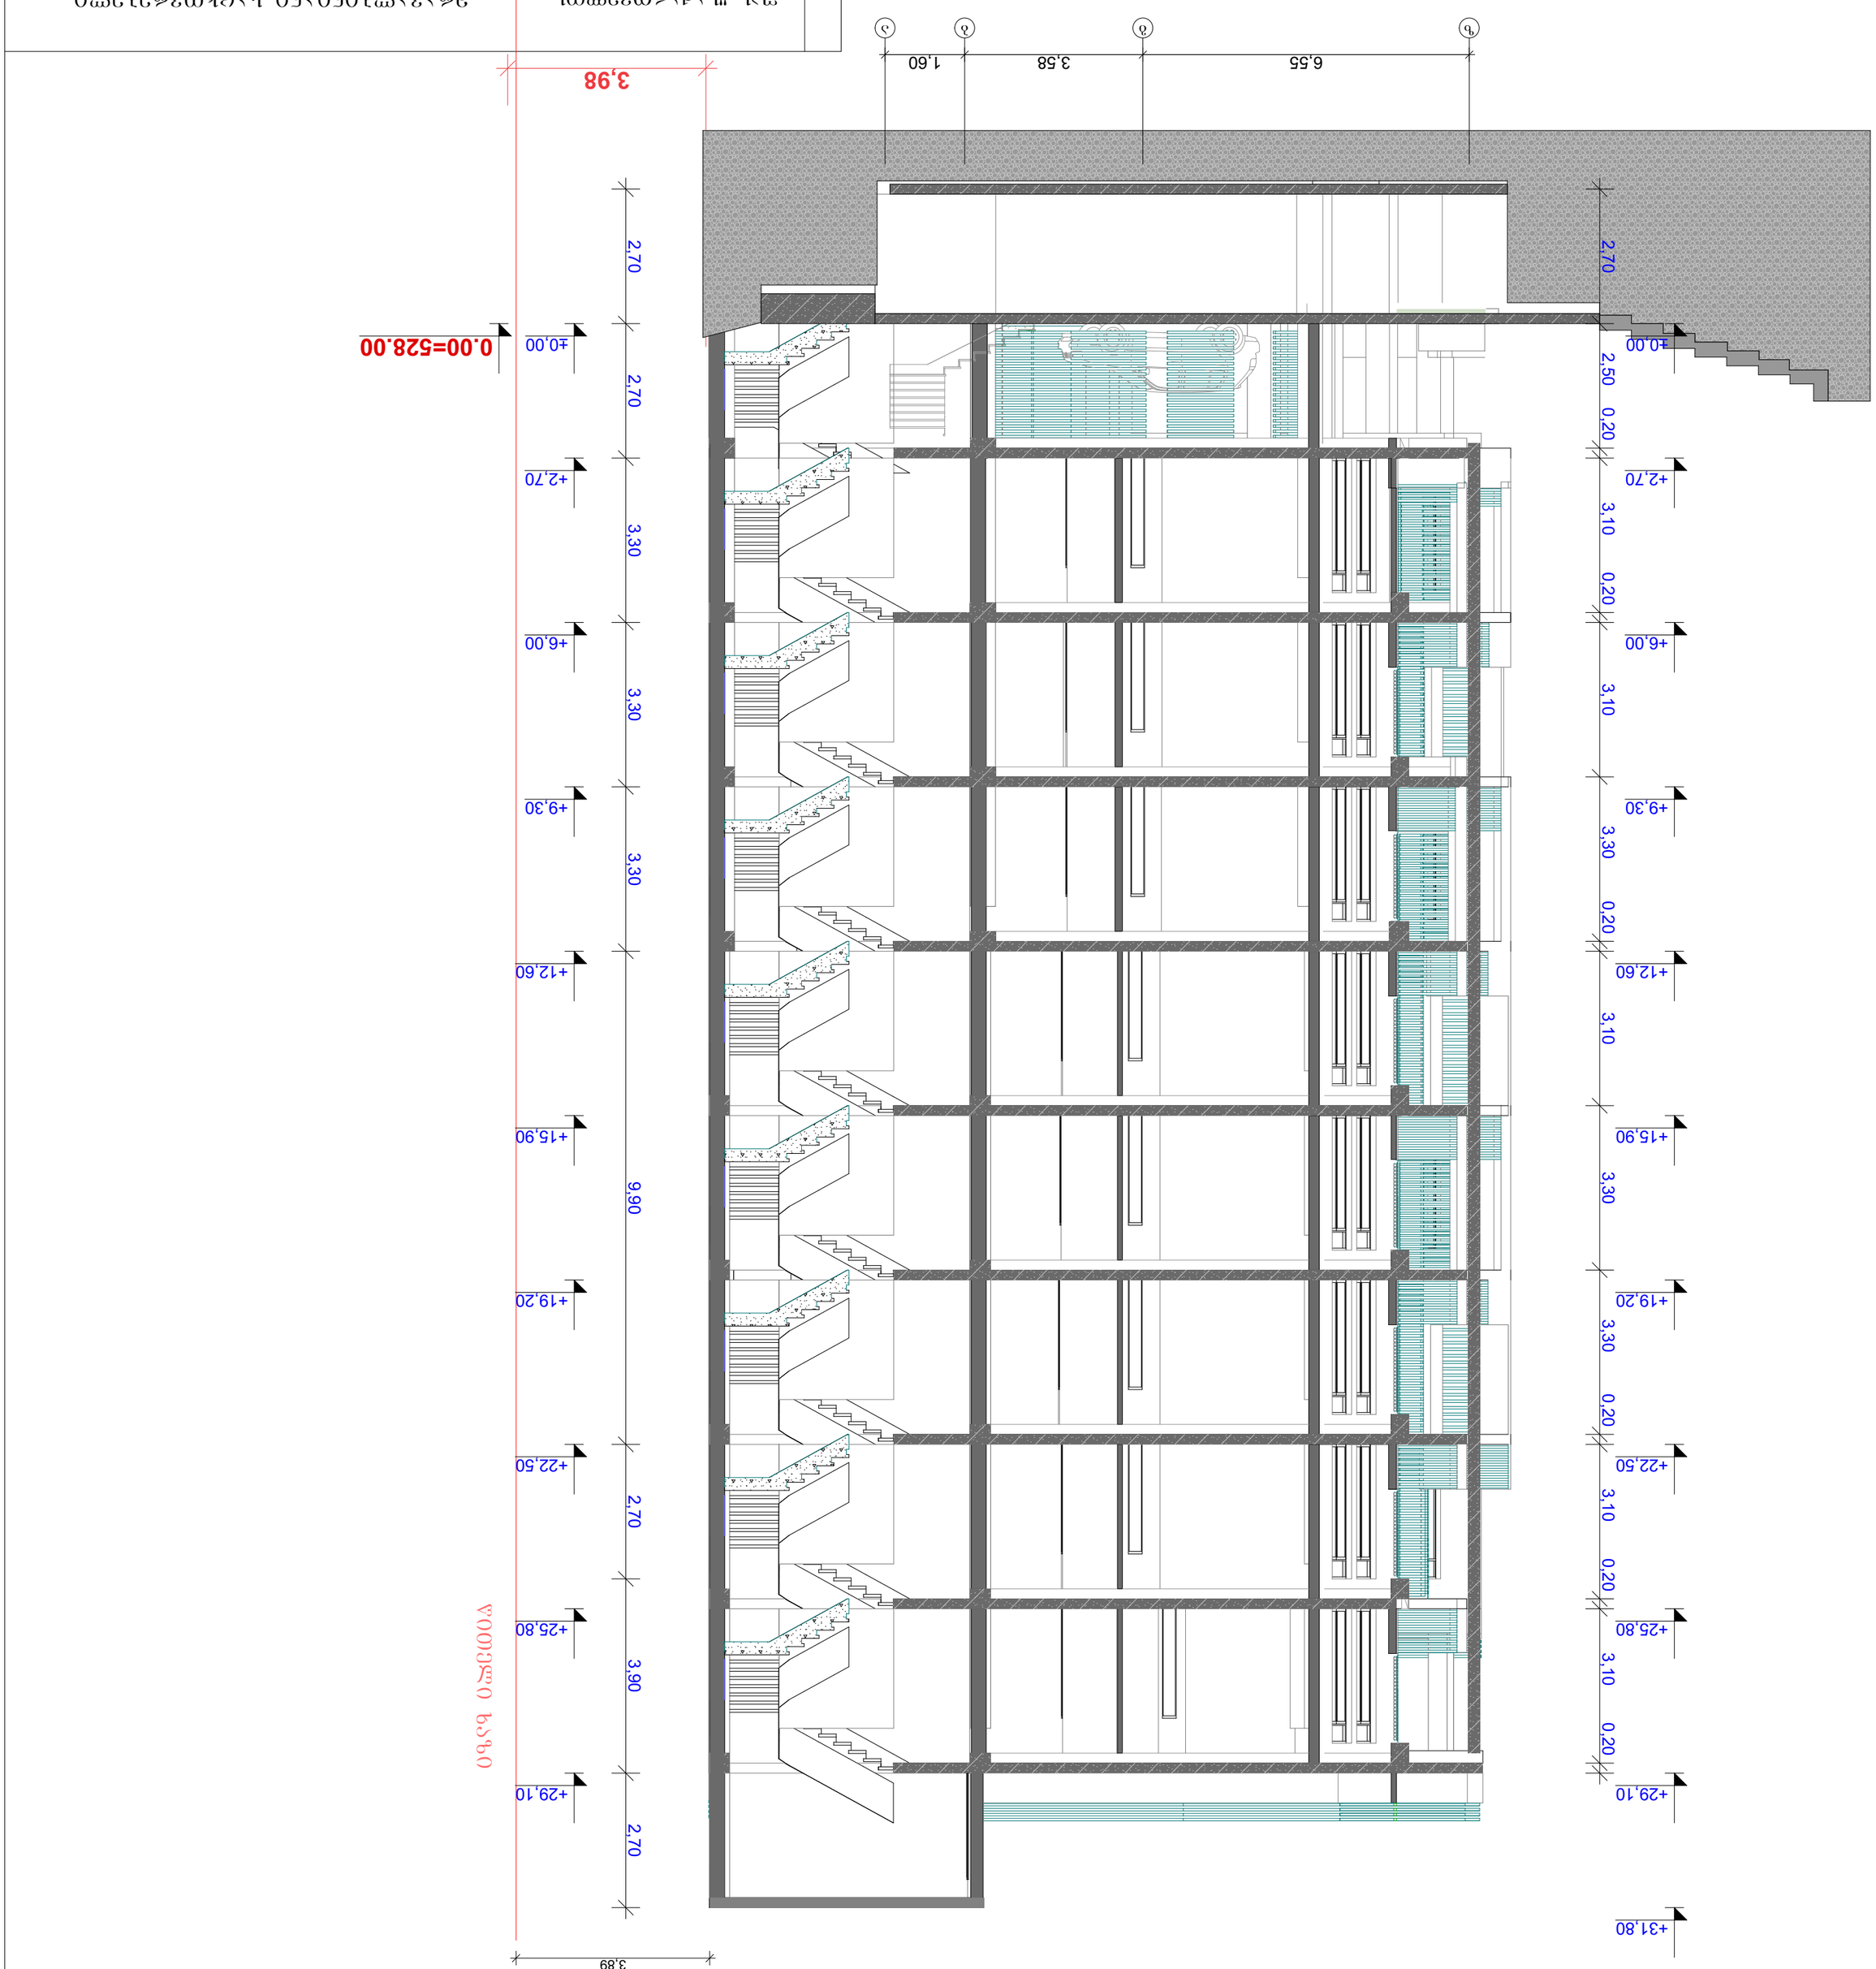



ჭრილი 2-2

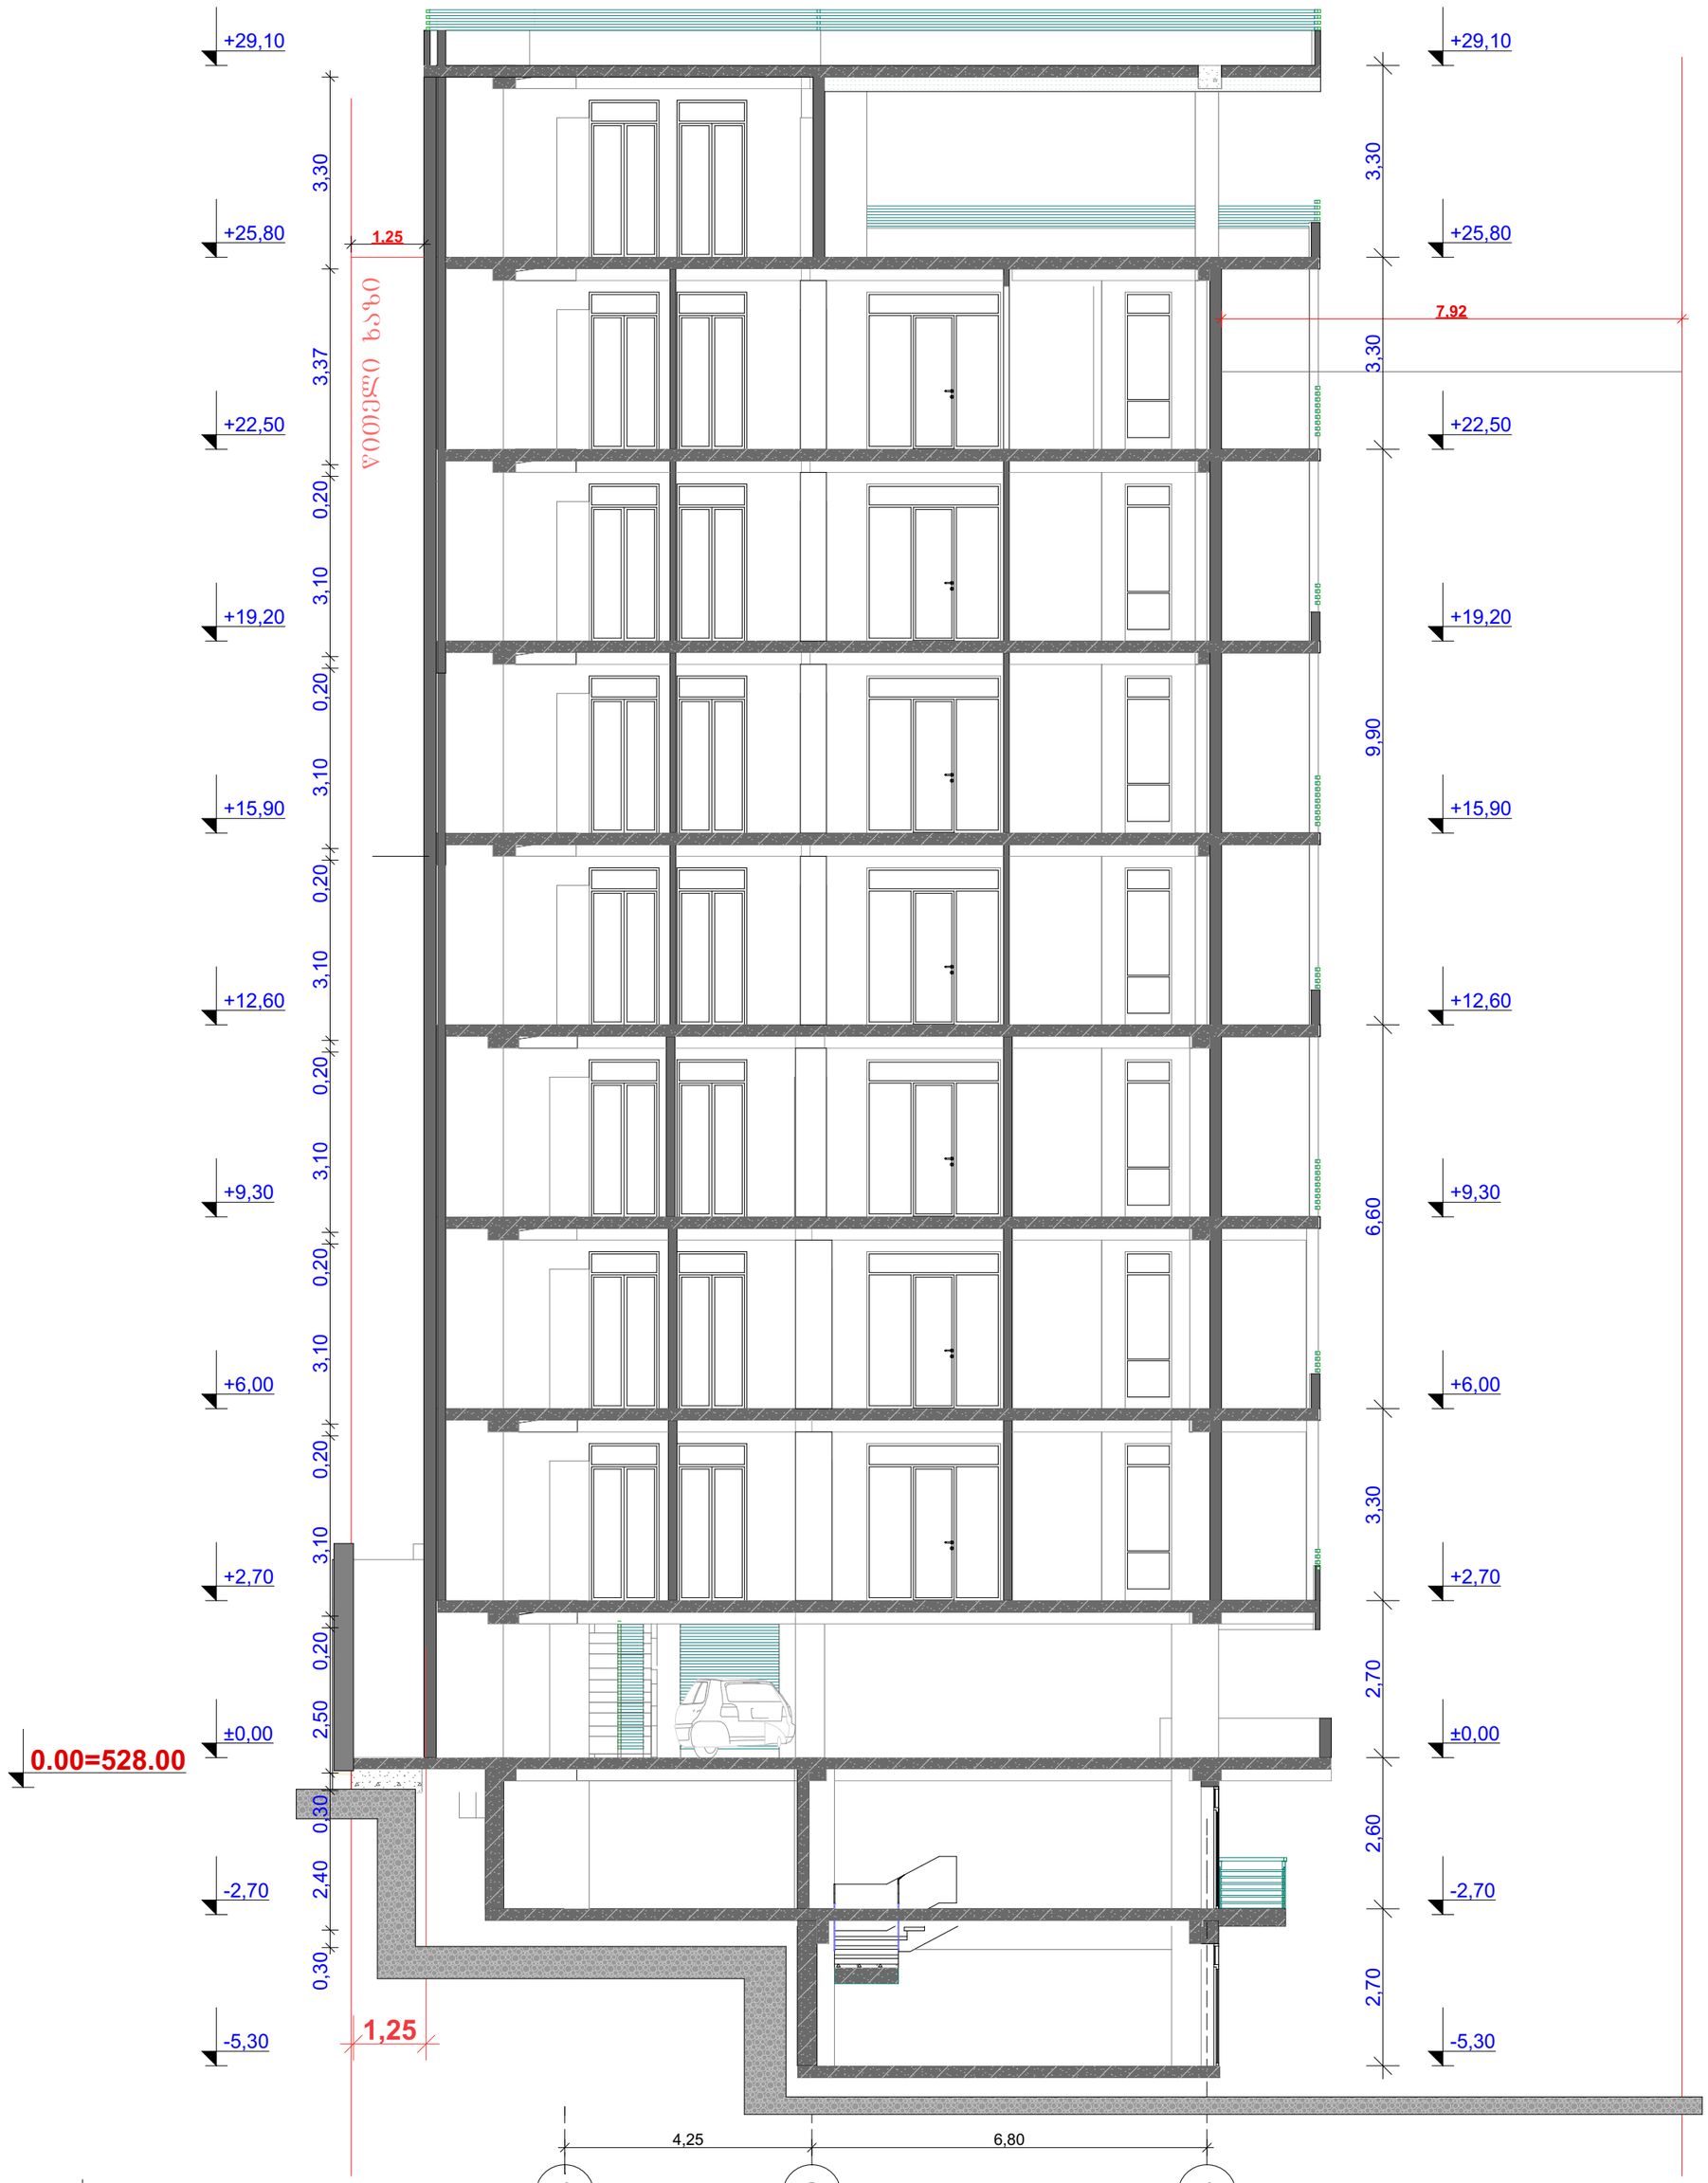

შპს "საქართველოს სამშენებლო კომპანია"		მრავალბინიანი საცხოვრებელი სახლის პროექტის კორექტირება	
დირექტორი	ბ. ბაკურაძე	დამკვეთი: ბიორბი ბაკურაძე	
პრ. მთ არქიტ.	ნ. ავშანდაძე	ქ. თბილისი, შატბერაშვილის ქ. №44 (ნაკვეთი 01.14.11.065.060)	2015 წელი
შეასრულა	ნ. ავშანდაძე		სტად: პროექტი
			ფურც. ას-16
		არქიტექტურული ნაწილი	რაოდენ. 20
		ჭრილი 2-2	მასშტაბი : 1-100