
სამშენებლო მიწის ნაკვეთზე განთავსებული შენობის მაქსიმალური სიმაღლის განსაზღვრა

H(69.63)=L(20.89)/Y(0.3)

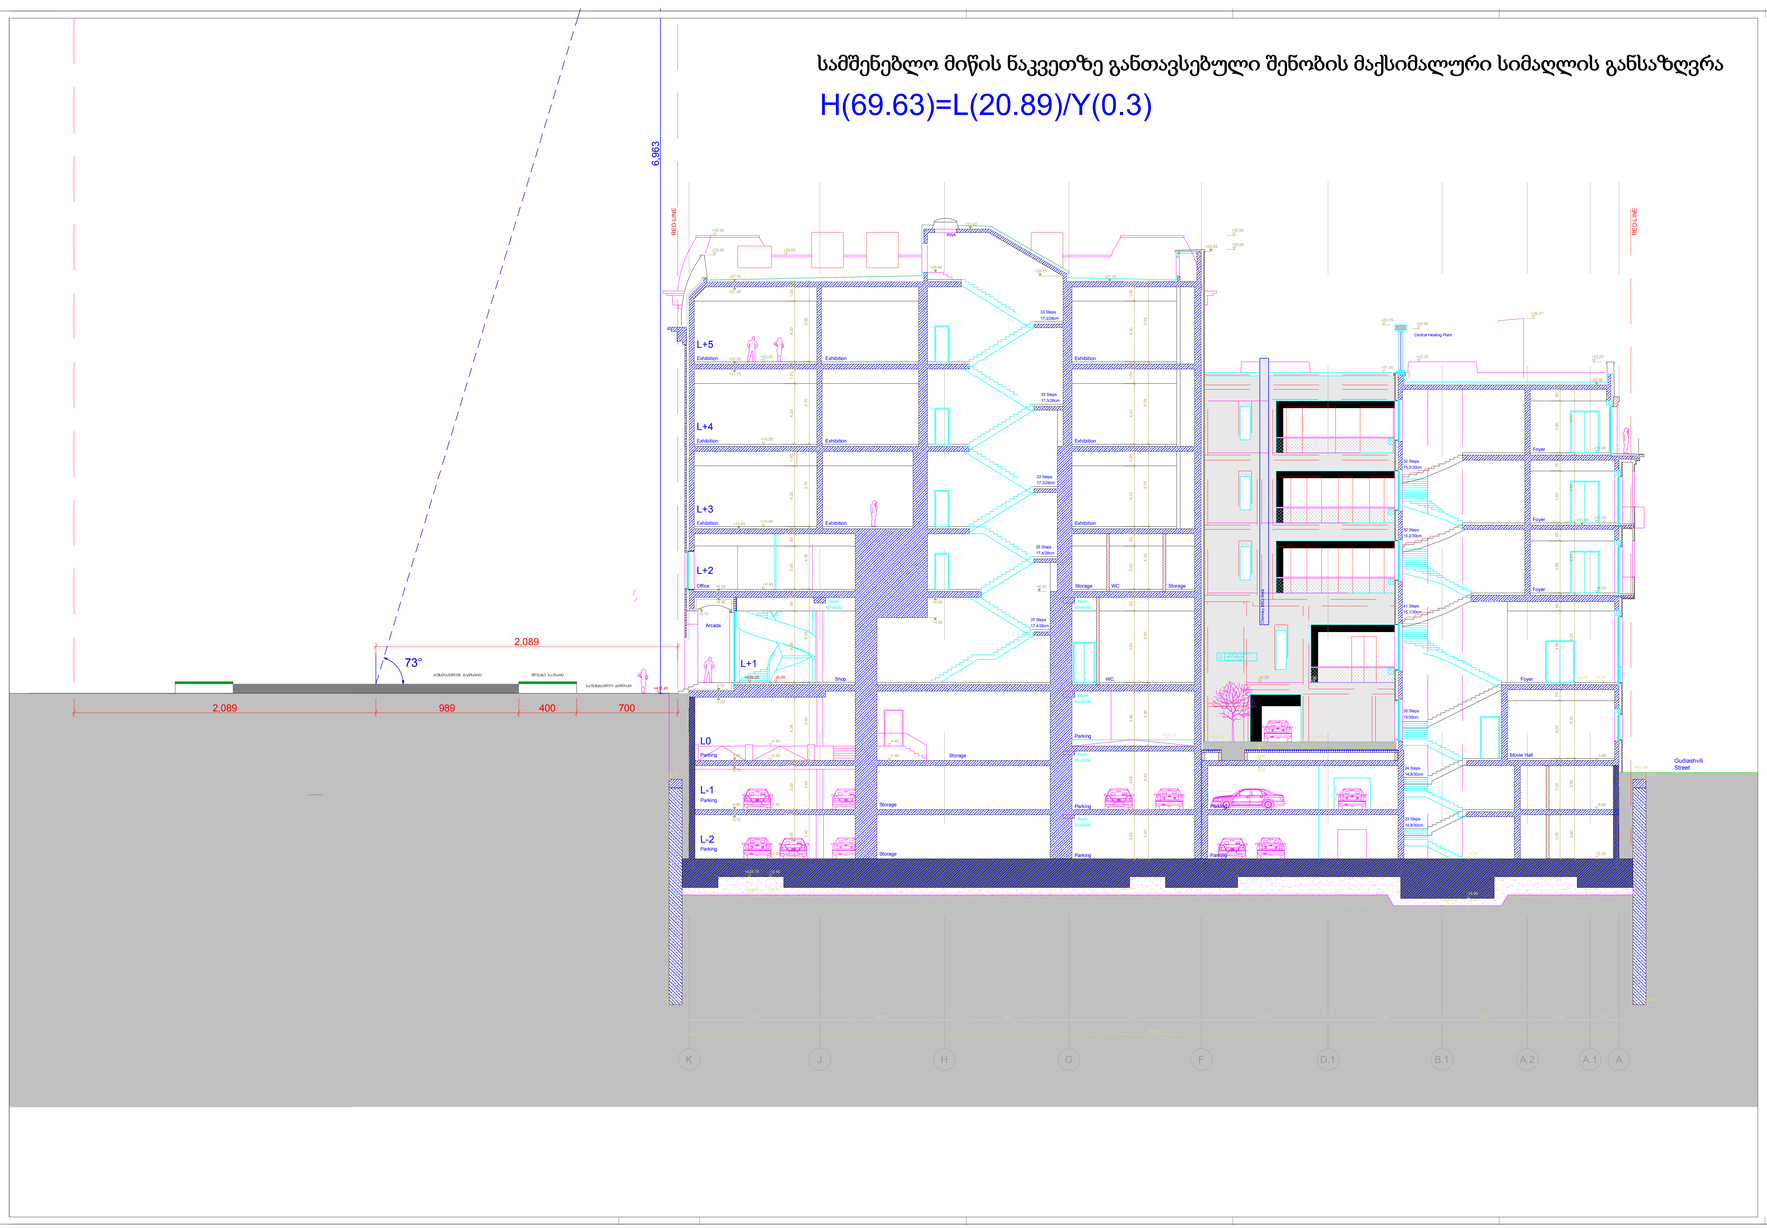

Legende / Legend / legenda:

Abkürzung / Shortcut / გაიარე/ გამოტოვება

A	Achse / axis / ღერძი
AK	Arbeitsfuge / construction joint / სამუშაო ნაკერი
B	Breite / width / სიგანე
BK	Bodenkante / floor edge / იატაკის კიდე
DK	Deckenkante / ceiling edge / ჭერის კიდე
FB	Fensterband / ribbon window / ფანჯრის ზოლი
FF	Fertigfussboden / finished floor / მოპირკეთებული იატაკი
FH	Fensterhöhe / window height / ფანჯრის სიმაღლე
FL	Fundament / foundation / საძირკველი
FO	Fensteröffnung / window opening / ფანჯრის ღიობი
GK	Gebäudekante / building edge / შენობის კიდე
H	Höhe / height / სიმაღლე
KF	Kellerfenster / basement window / სარდაფის ფანჯარა
L	Länge / length / სიგრძე
LW	Lichtschacht / light well / განათების ჭა
OK	Oberkante / upper edge / ზედა კიდე
RK	Rohdeckenkante / edge of concrete ceiling / ჭერის ნედლი კიდე
RO	Rohdecke / raw ceiling / ჭერის ნედლი ფენა
RW	Rohwand / raw wall / კედლის ნედლი ფენა
SO	Sockelhöhe / plinth height / ბოსლის სიმაღლე
ST	Stufe / step / საფეხური
TK	Türkante / door edge / კარის კიდე
TO	Türöffnung / door opening / კარის ღიობი
UK	Unterkante / bottom edge / ქვედა კიდე
W	Wand / wall / კედელი
WD	Wanddicke / wall thickness / კედლის სისქე
WH	Wandhöhe / wall height / კედლის სიმაღლე
WK	Wandkante / wall edge / კედლის კიდე
WO	Wandöffnung / wall opening / კედლის ღიობი


Zeichenerklärung / explanation of signs / ნიშნების გაშიფრვა

- OK: Oberkante / upper edge / ზედა კიდე
- UK: Unterkante / bottom edge / ქვედა კიდე
- FF: Fertigfuß / height finished floor in floor plan / მოპირკეთებული იატაკის სიმაღლე გეგმაზე
- RO: Rohdecke / raw ceiling / ჭერის ნედლი ფენა
- Höhenkoten bez. auf NN in Metern
- Höhenkoten bez. auf Fertigfußboden in cm / იატაკის გეგმაზე სიმაღლეები სანტიმეტრებში
- Änderung gegenüber vorigem Index / modification to previous index / ცვლილება წინა ინდექსის მიმართ

Ausführungshinweise

Sämtliche Maße und Angaben sind vor den Ausführungen durch den Ausführenden zu prüfen. Unstimmigkeiten sind umgehend dem Architekten zu melden. Sämtliche Höhenmaße beziehen sich auf das FFB, soweit nicht abweichend im Plan angegeben.

Die Bemessungen in Ungarbeton von DK FFB bis OK mit Bodenbelag bis Tunnine ist angegeben und sind DK FFB. Die Maße für Dämmung, Schichtaufbauten, usw. Estrichbelag und Rohbaumaße, soweit nicht anders angegeben sind bezüglich sich auf DK FFB.

Die zu einzelnen Deckenschichtungen nach Angaben der Bauphysik sind zu beachten.

Angaben zu Einbindungen und Durchführungen, Aussparungen, Einbauteilen, Einbauleisten für Sonnenschutz, Rolladenkästen, Lüftungs-, Gasdurchführungen, Heizkörpernischen, sind den jeweiligen Ausführungs- und Detailplänen zu entnehmen. Alle ausführenden Firmen zu unterweisen. Alle Maßangaben sind vor Ausführung zu prüfen.

Die Vermessung und Flächenberechnung der Räume basieren auch auf die Rohbaumaße, die zum jetzigen Zeitpunkt die Maßnahmen/Norm/ Maßnahme noch nicht abgeschlossen sind.

Notice

All measurements and information have to be self-ascertained checked by the executing firm. Disagreements have to be directly reported to the architect. Unless otherwise stated, all given measures above the height are related to the FFB (upper edge of finished floor) and not to the raw ceiling.

The stated height is formed from TOK FFB until TOK Ceiling with floor covering. The data for dimension, layer structure, etc. Screed floor TOK FFB and not to the raw ceiling, unless otherwise stated, are related to TOK FFB.

The various layers of the ceiling are to be observed according to the information of the building physics.

Information about the dimensioning and the main plans, anchor rails, in-built units, in-built units for concrete, lightning conductors, elevators, ventilation, gas ducts, radiator niches, mechanical devices have to be taken by the executive and detail plans. All companies have to be instructed by the executing firm. All dimensions have to be measured by a plan.

The dimensioning and area calculations of the rooms are based also the raw measurements since for now the part, measures or norm/ measure have not yet been completed.

Facade Materials: ფასადის მასალები:


1	hanging facade with decorated concrete slab საფასადო ნაჭრის ორნამენტიანი ბეტონის ფილა
2	hanging facade with natural stone "basalt" საფასადო ფილა ბუნებრივი ქვისგან "ბაზალტი"
3	hanging facade with natural stone "tuff" საფასადო ფილა ბუნებრივი ქვისგან "ტუფი"
4	hanging facade with granite საფასადო ფილა გრანიტისგან
5	window and door frame made of aluminium ფანჯრის და კარის ალუმინის ჩარჩო
6	coloured glass ფერადი მინა
7	reflective glass რეფლექსური მინა
8	stone balustrade ქვის მოაჯირი
9	glass balustrade მინის მოაჯირი
10	hanging facade with perforated steel panels საფასადო ფილა პერფორირებული ფოლადის პანელებით
11	roof coated by copper სახურავის საფარი სპილენძის ფილებით
12	planter ნარგავები
13	glass facade opaque ფასადის მინა გაუმჭვირვალე

index	date	drafter	note of change	proved
1	24.09.2013	MMA	spiral staircase, attica Museum axis 9' thickness changed to 30 cm	
A	30.01.2013	MMA	attica natural stone and position of facade columns	
2	09.07.2013	MMA	modifications	
3	12.09.2013	MMA	design change balcony L+4, height offset passage resulting in facade revision courtyard	
5	03.04.2013	MMA	Uploaded to Procoplans Index 6	
7	18.03.2013	JRU	amendment of plan	

work phase / ხარისხის ეტაპი: Phase 4 - Construction Documents — plan-no. / ფურცლის №: AR_3_00_SC_004_f

drawing contents / ნახაზის შინაარსი: Section D-D

± 0.00 = +439.20 üNN

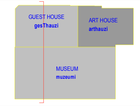

project number / პროექტის ნომერი: 1211

project / პროექტი: MAGTI Ltd. შპს "მაგთი".

client / დამკვეთი: 152 David Agmashenebeli Ave, 0112 Tbilisi, Georgia — 152 დავით აღმაშენებლის ხეივანი, 0112, თბილისი, საქართველო

Museum of Fine Arts / სახვითი ხელოვნების მუზეუმი

location / date / approved by the owner / ადგილმდებარეობა / თარიღი / ინსტანცია დამკვეთისა


general planner / გენერალური დაგეგმარება: W+P, Gesellschaft für Projektabwicklung mbH, Huyssenallee 66-68, 45128 Essen, Germany

author of the architectural design / არქიტექტურის პროექტი ავტორი: GIA & ARCHIL KLIGMANIS, STUDIO DYNASTY, 44 Barnov Street, 0179 Tbilisi, Georgia — გია & არჩილ კლიგმანის ხელოვნების სტუდია დინასტია, ბარნოვის ქუჩა 44, 0179, თბილისი, საქართველო

author of the architectural planning / არქიტექტურის ტექნიკური ავტორი: PLAN FORWARD GmbH, Hospitalstraße 12, 70174 Stuttgart, Germany


saved on AR-planno. incl. id	internal note (drag / db / layer management): AR_3_00_SC_004_f.pln	PP_1_100.dlt	M1:150
project leader / პროექტის ხელმძღვანელი: DDE	drafter / ავტორი: JRU	date of creation / შექმნის თარიღი: 24.09.2013	plan size / ფურცლის ზომა: 840 x 1188

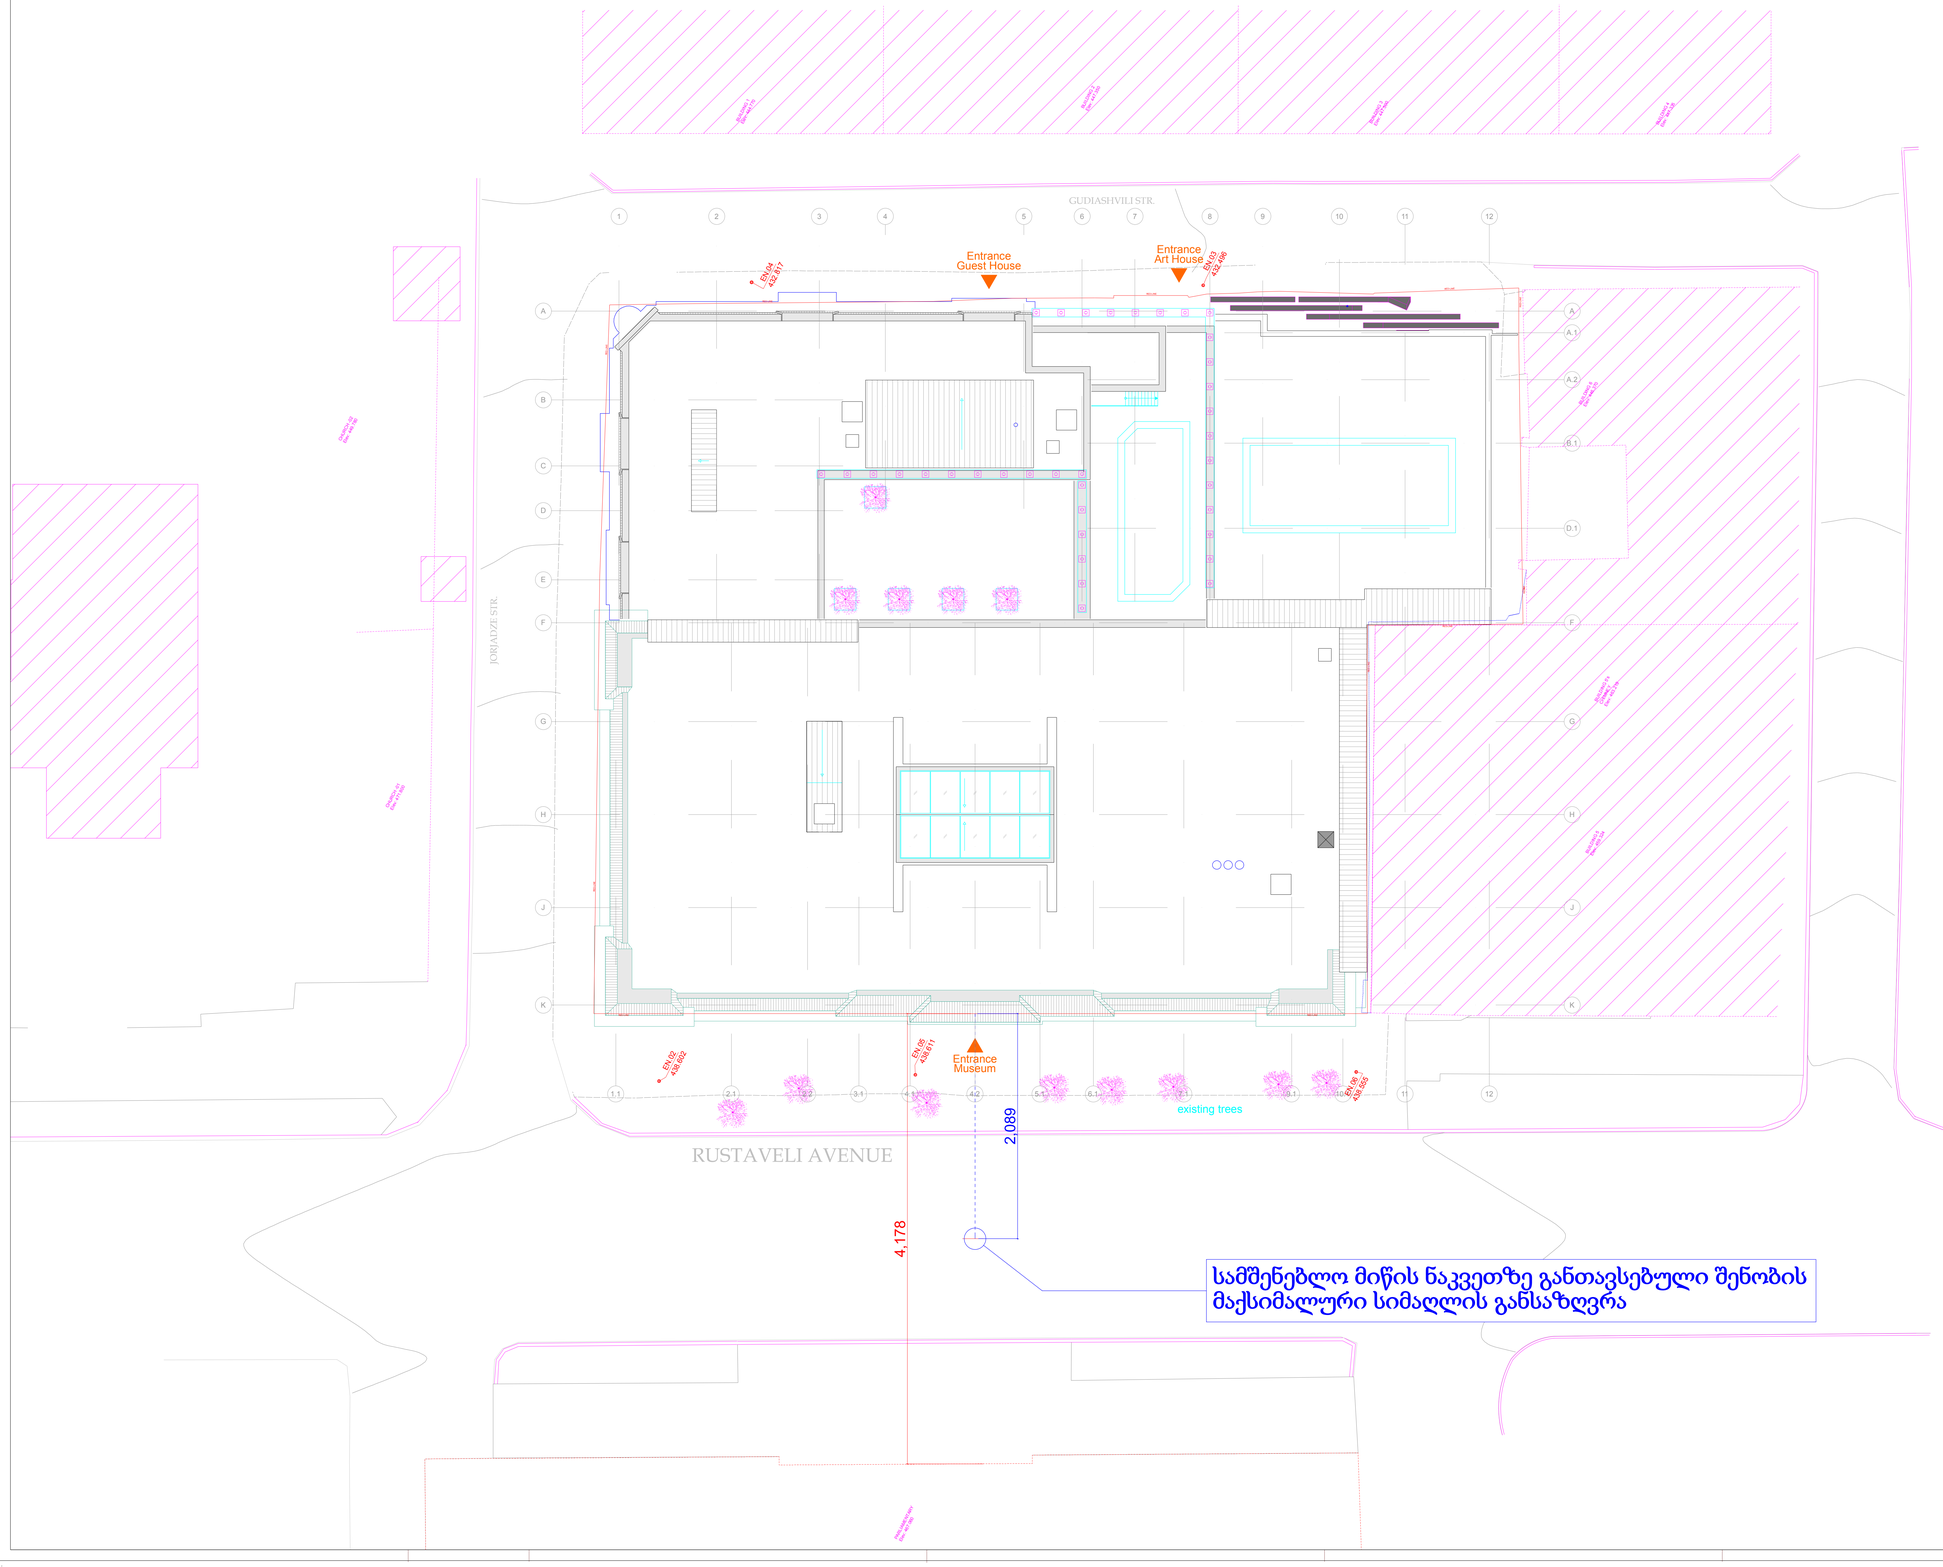

Legende / Legend / legenda:

Abkürzung / Shortcut:

BT	Bauteil / building unit / samSenebio ei`Teuli
DE	Decke / ceiling / tavi
UK	Unterkante / bottom edge / qveda zRvari
OK	Oberkante / upper edge / zeda zRvari
VK	Vorderkante / front edge / wina zRvari
DK	Deckenkante / ceiling edge / tavis zR-ari
UKRo	Unterkante Rohbau / raw upper edge /mouprkeTebuli qveda zRvari
OKRo	Oberkante Rohbau / raw upper edge /mouprkeTebuli qveda zRvari
UKF	Unterkante Fertig / finished bottom edge /mouprkeTebuli qveda zRvari
OKF	Oberkante Fertig / finished upper edge /mouprkeTebuli zeda zRvari
FFB	Fertigfussboden / finished floor / mouprkeTebuli iataki
RFB	Rohfussboden / raw floor / mouprkeTebeli iataki
RD	Rohdecke / raw ceiling / mouprkeTebeli Weri
FD	Fertigdecke / finished ceiling / mouprkeTebuli Weri
BRD	Brüstungsoberkante / parapet height / parapetis zeda nawili
BRH	Brüstungshöhe / parapet height / parapetis simaRle
ST	Sturz / lintel / zRudari
LH	Lichte Höhe / clear height / suRta simaRle
FH	Fensterhöhe / window height / fanjris simaRle
FB	Fensterbank / window sill / fanjris wami
DF	Dehnfuge / expansion joint / Temuli nakeri
WK	Wandklappe / wall flap / kedlis gadmosakidi liuki
UZ	Unterzug / downstand beam / qveda koWi
ÜZ	Überzug / upstand beam / zeda koWi
BE	Bodeneinlauf / floor drain / iatakis dinisJi
DE	Dacheinfassung / roof drainage / saxuravis dinisJi
DA	Dachaussteig / roof outlet / saxuravis saniaRvre
Bs	Bodenbelagsmaterial / floor covering material /iatakis mosaprkeTebeli masala
Br	Brandwand / firewall / brandmauri
F 30	feuerhemmend / fire-retardant / cecxlmedegobis DIN 4102
F 90	feuerhemmend / fire-retardant / cecxlmedegobis DIN 4102
G 90	Verglasung / glazing / mokalva DIN 4102
G 30	Verglasung / glazing / mokalva DIN 4102
T30	feuerhemmende Tür / fire-retardant door /cecxlmedegi kari DIN 4102
RS	Rauchschutztür / smoke-protection door /kvamfenjrvadi kari
RS	Rauchschutztür / smoke-protection door /kvamfenjrvadi kari
NA	Notausgang / emergency exit / savaxuricio gasasvleli
ME	mechanische Entlüftung / mechanical extract ventilation /mexanikuri ventilacia
RWA	Rauchabzug, natürlich, maschinell /
RWA	Rauchabzug, natürlich, maschinell / kvamis gamtari
