

ჭრილი 1:1 (არსებული)
მაშტაბი 1:100

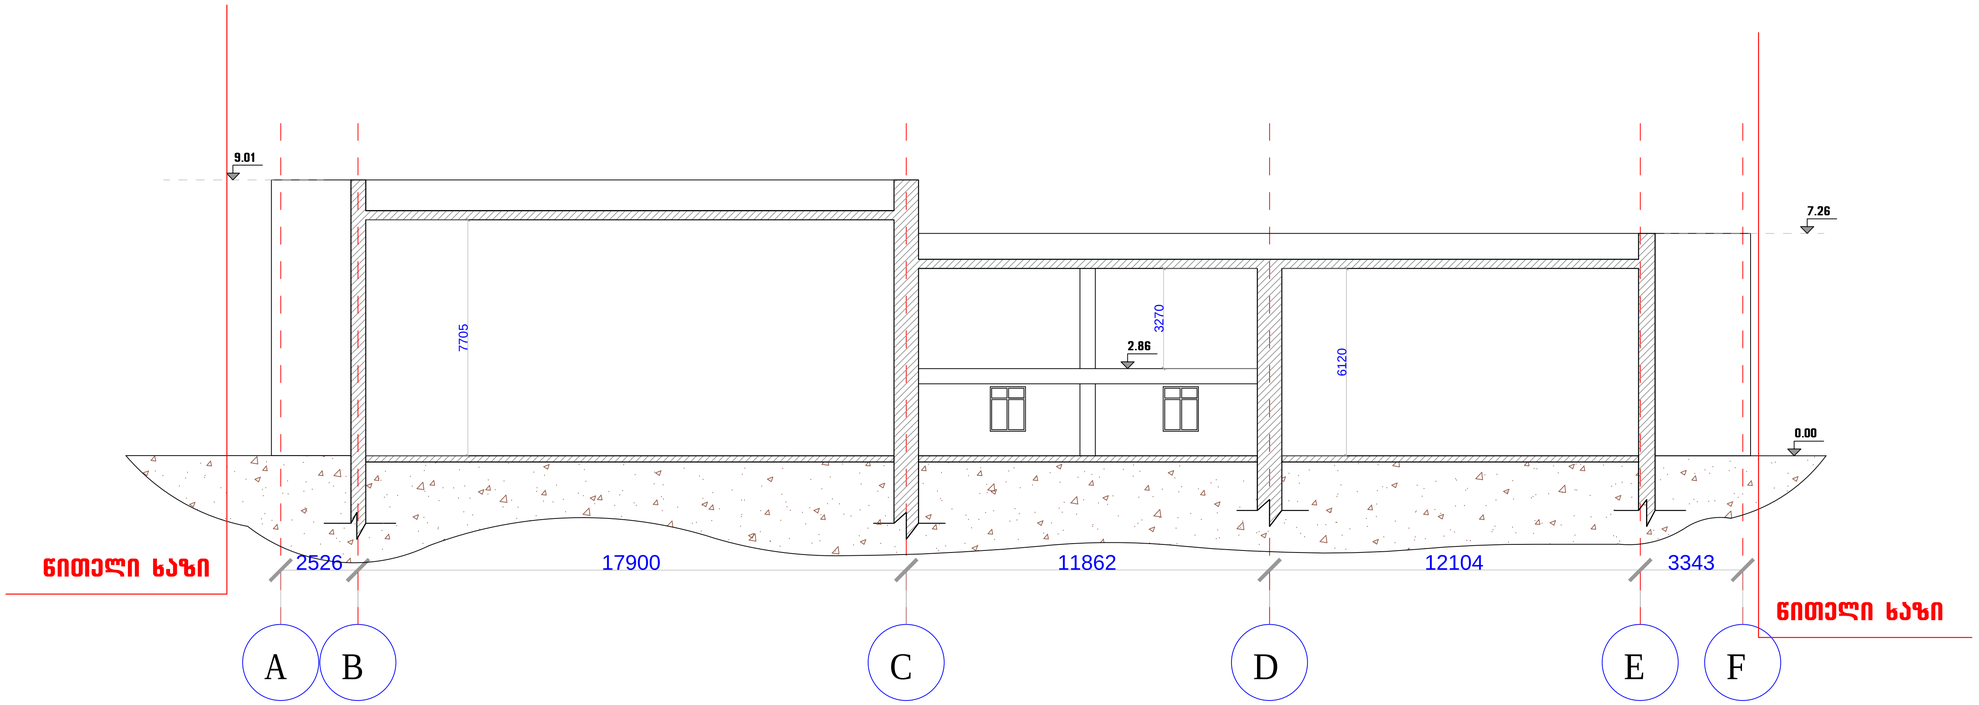


მ.არქიტექტორი	გ.ჩხეტია	ქ.თბილისი , გლდანის I და II მიკრორაიონ შორის.	ჭრილი 1-1
არქიტექტორი	ა.ადამოვი		
კ· გრაფიკა	გ.მაჭავარიანი		
		ფ· A-1	მაშ: 1:100

ჭრილი 2:2 (არსებული)
მაშტაბი 1:100

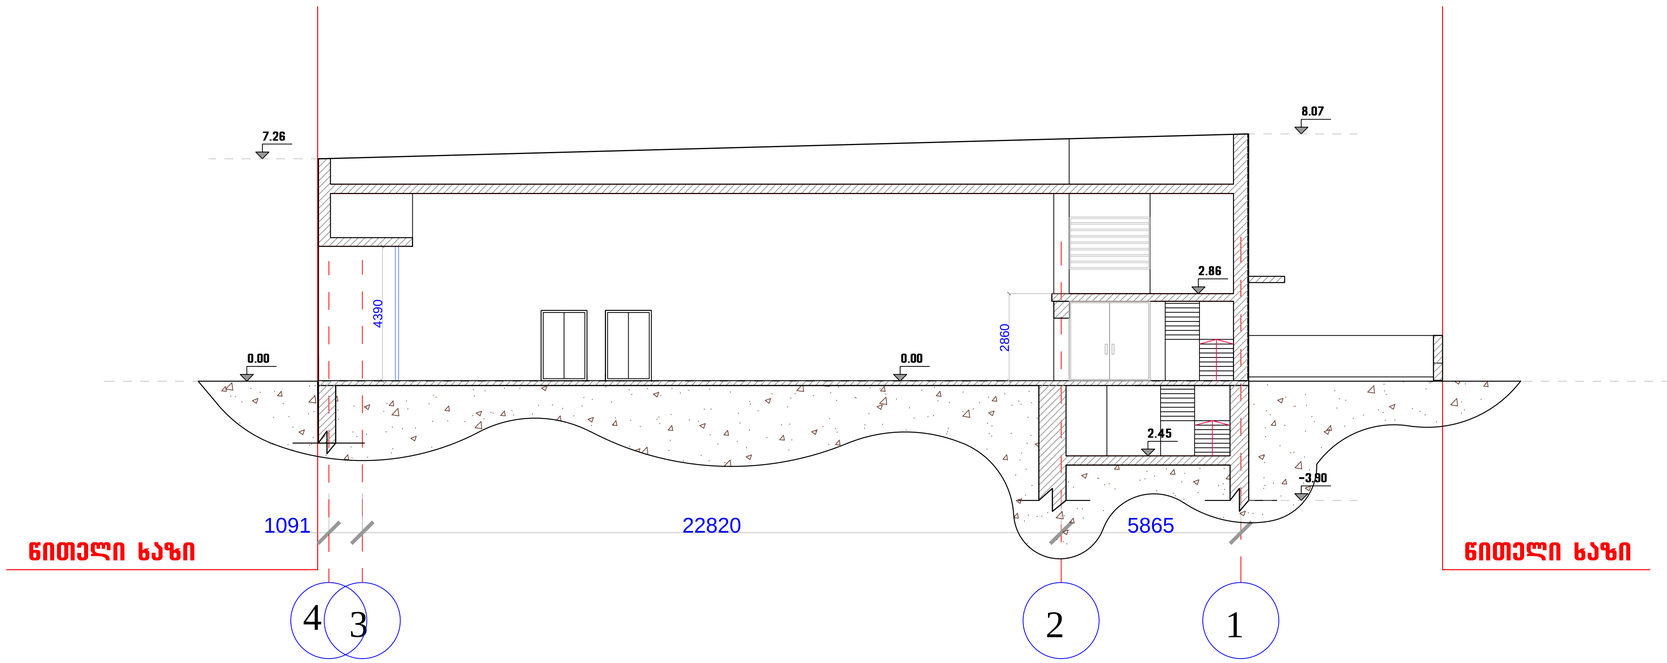


მ.არქიტექტორი	გ.ჩხეტია	ქ.თბილისი , გლდანის I და II მიკრორაიონ შორის.	ჭრილი 2-2
არქიტექტორი	ა.ადამოვი		
კ. გრაფიკა	გ.მაჭავარიანი		
		ფ. A-1	მაშ: 1:100

ჭრილი 1-1 (საპროექტო)
მაშტაბი 1:100

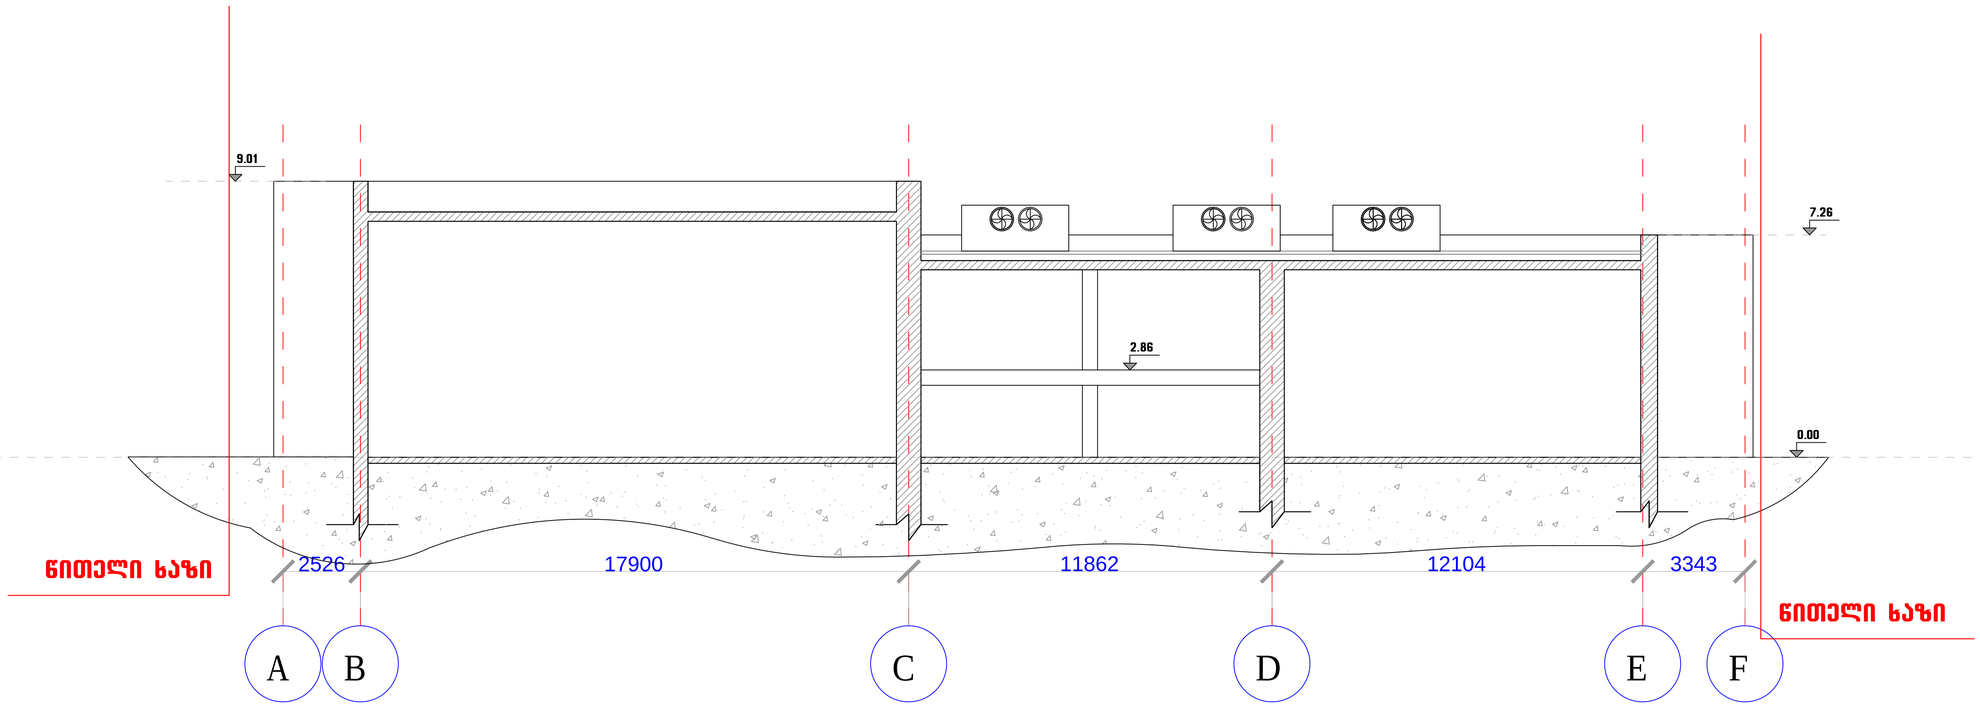

მ.არქიტექტორი	გ.ჩხეტია	ქ.თბილისი , გლდანის I და II მიკრორაიონ შორის.	ჭრილი 1-1
არქიტექტორი	ა.ადამოვი		
კ. გრაფიკა	გ.მაჭავარიანი		
		ფ. A-1	მაშ: 1:100

ჭრილი 2-2 (საპროექტო)
მაშტაბი 1:100

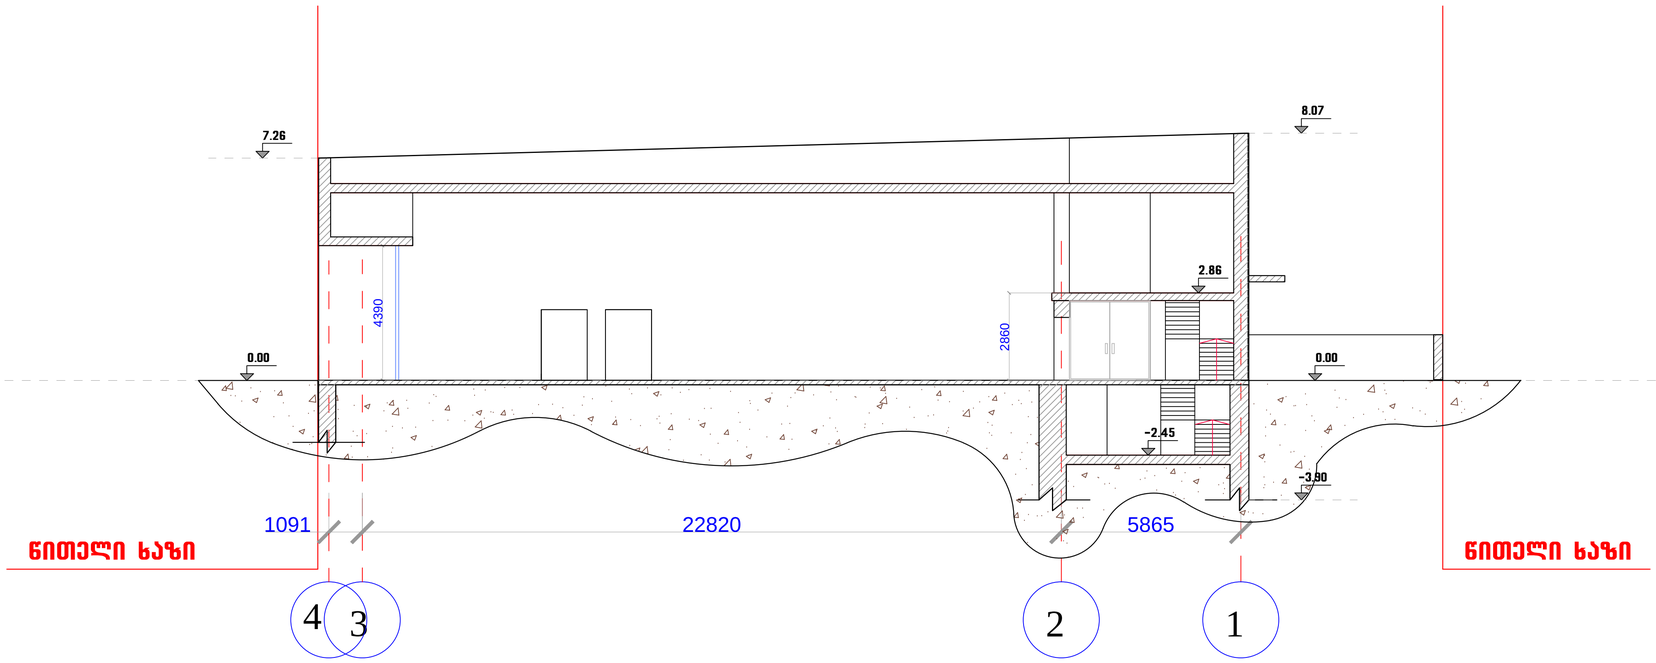

მ.არქიტექტორი	გ.ჩხეტია	ქ.თბილისი , გლდანის I და II მიკრორაიონ შორის.	ჭრილი 2-2
არქიტექტორი	ა.ადამოვი		
კ. გრაფიკა	გ.მაჭავარიანი		
		ფ. A-1	მაშ: 1:100