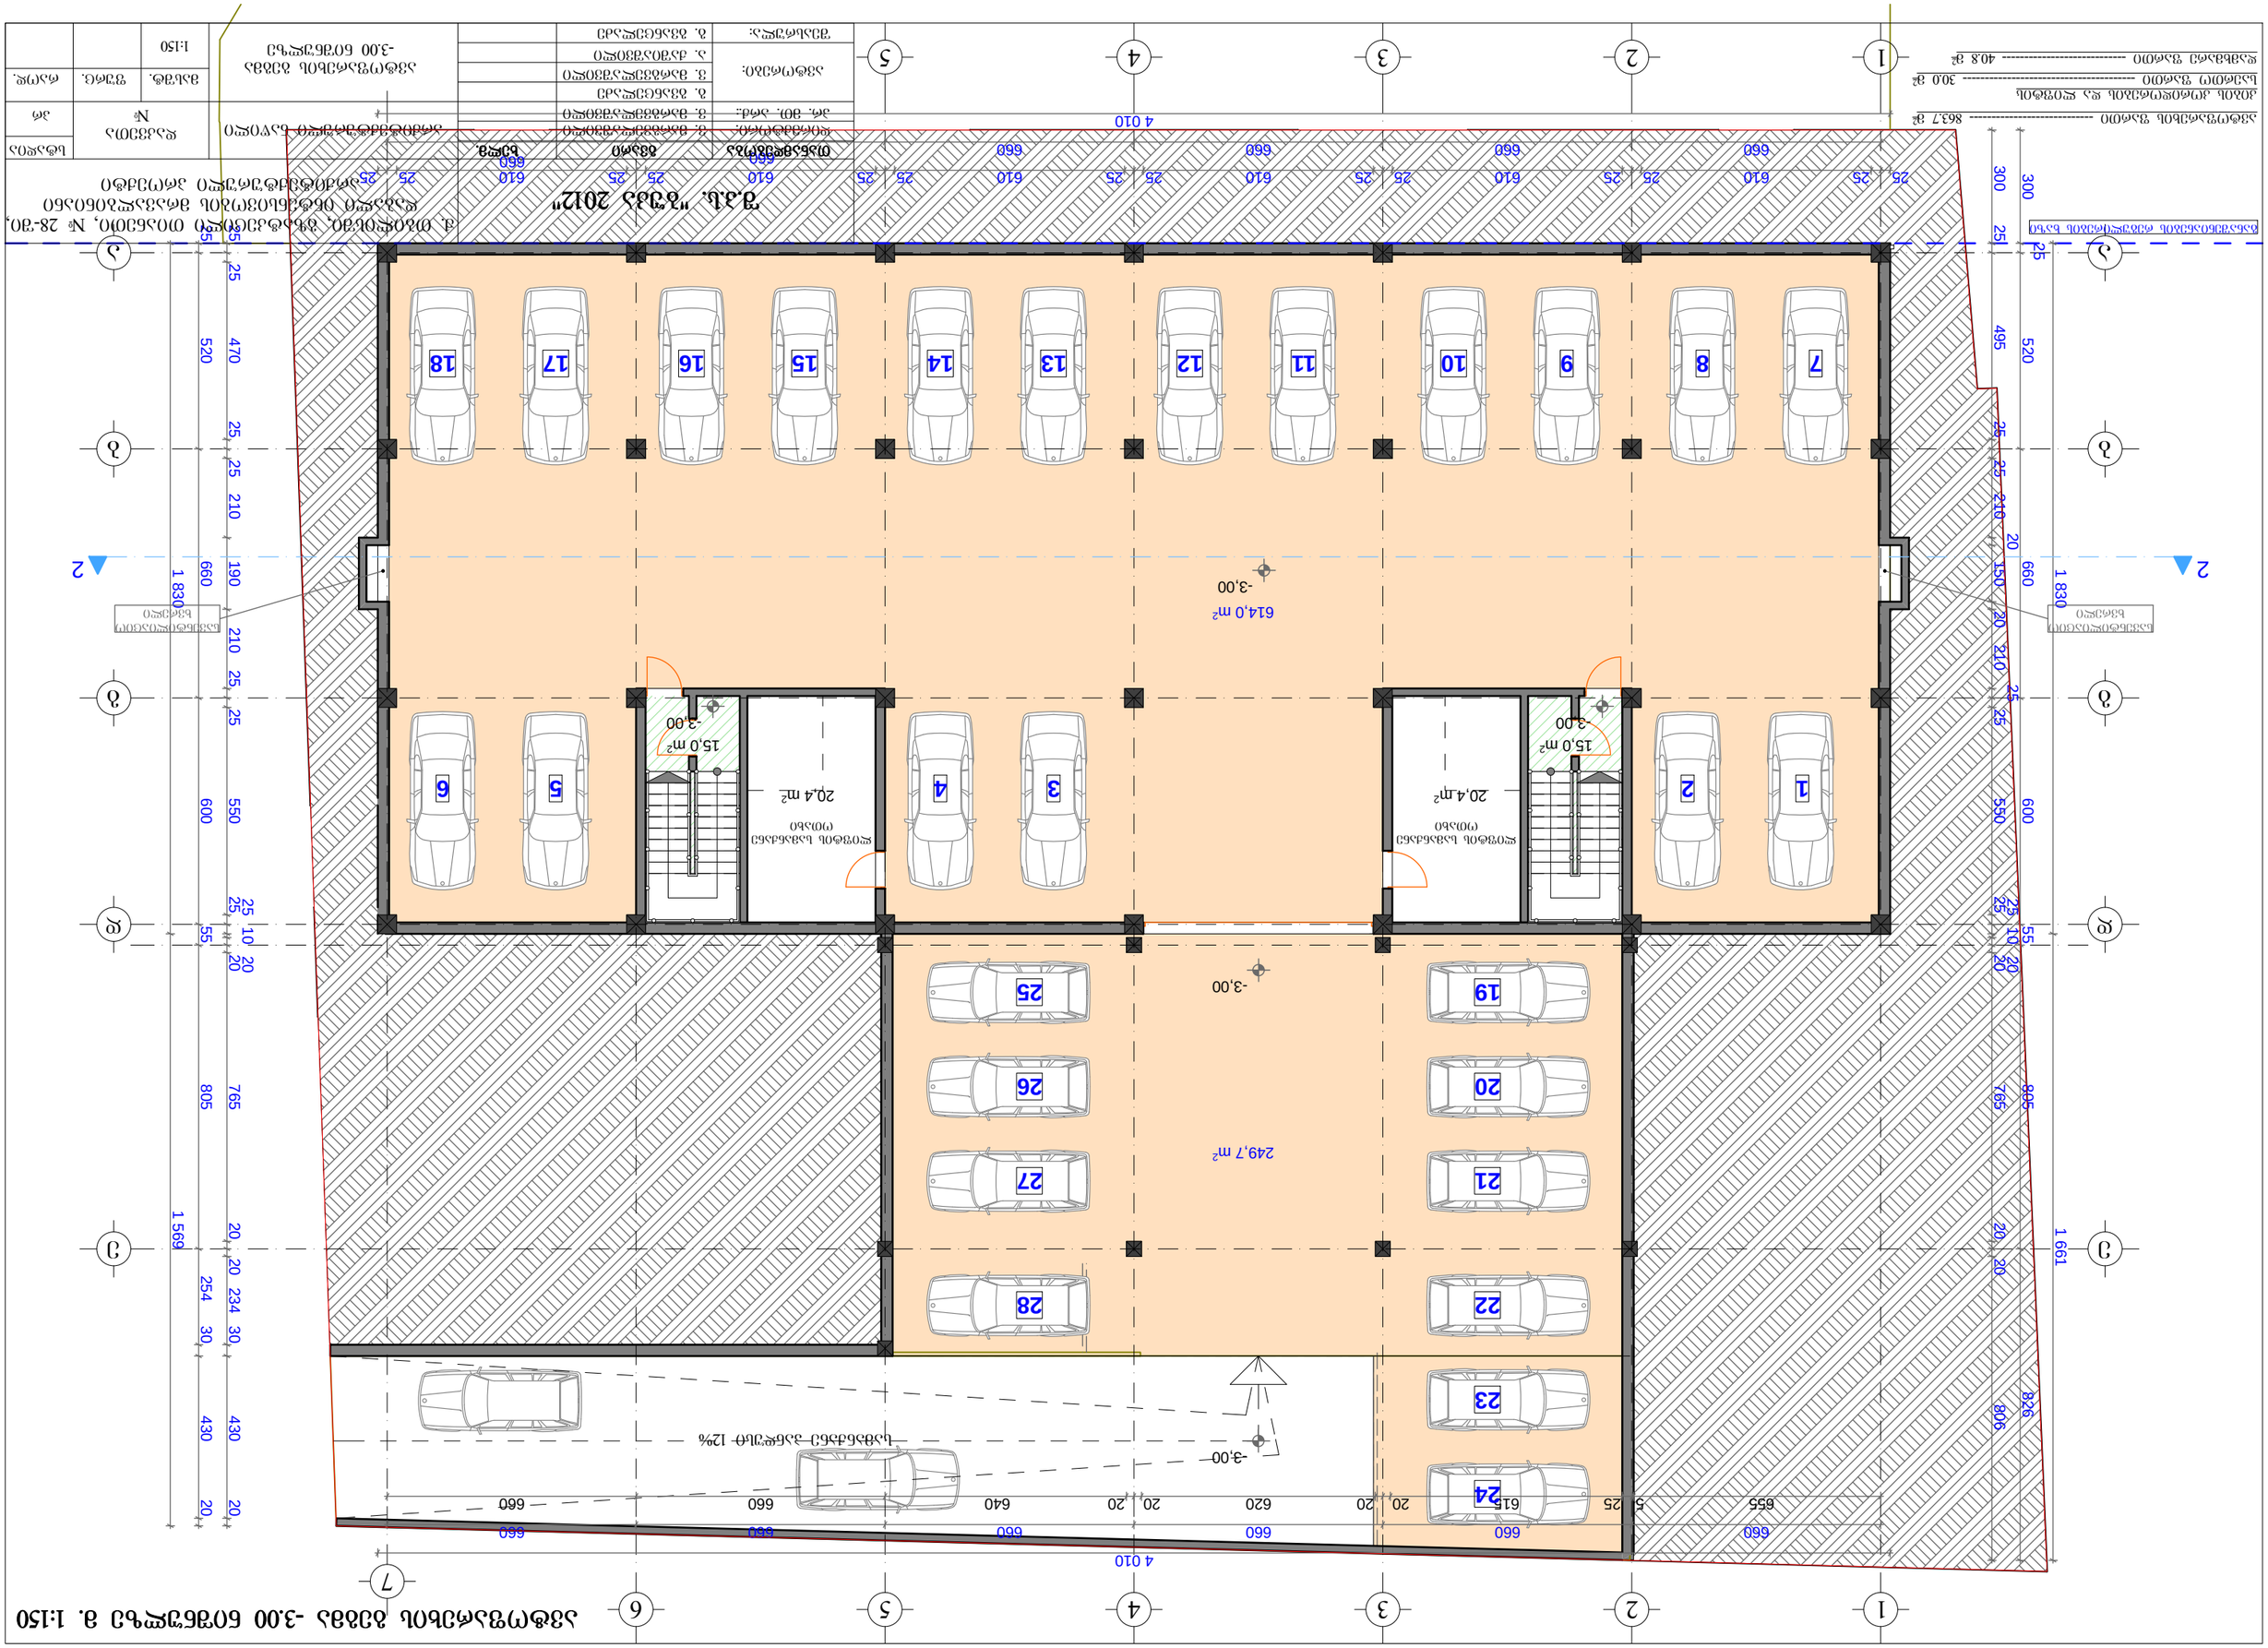


1
2
3
4
5
6
7
1
2
3
4
5
6
7
8
9
10
11
12
13
14
15
16
17
18
19
20
21
22
23
24
25
26
27
28
20,4 მ²
15,0 მ²
-3.00
614,0 m²
249,7 m²
-3,00
4 010
1 830
1 569
1 661
660
655
615
640
620
610
25
20
10
55
470
520
550
600
660
190
210
254
234
30
430
495
765
805
826
806
150












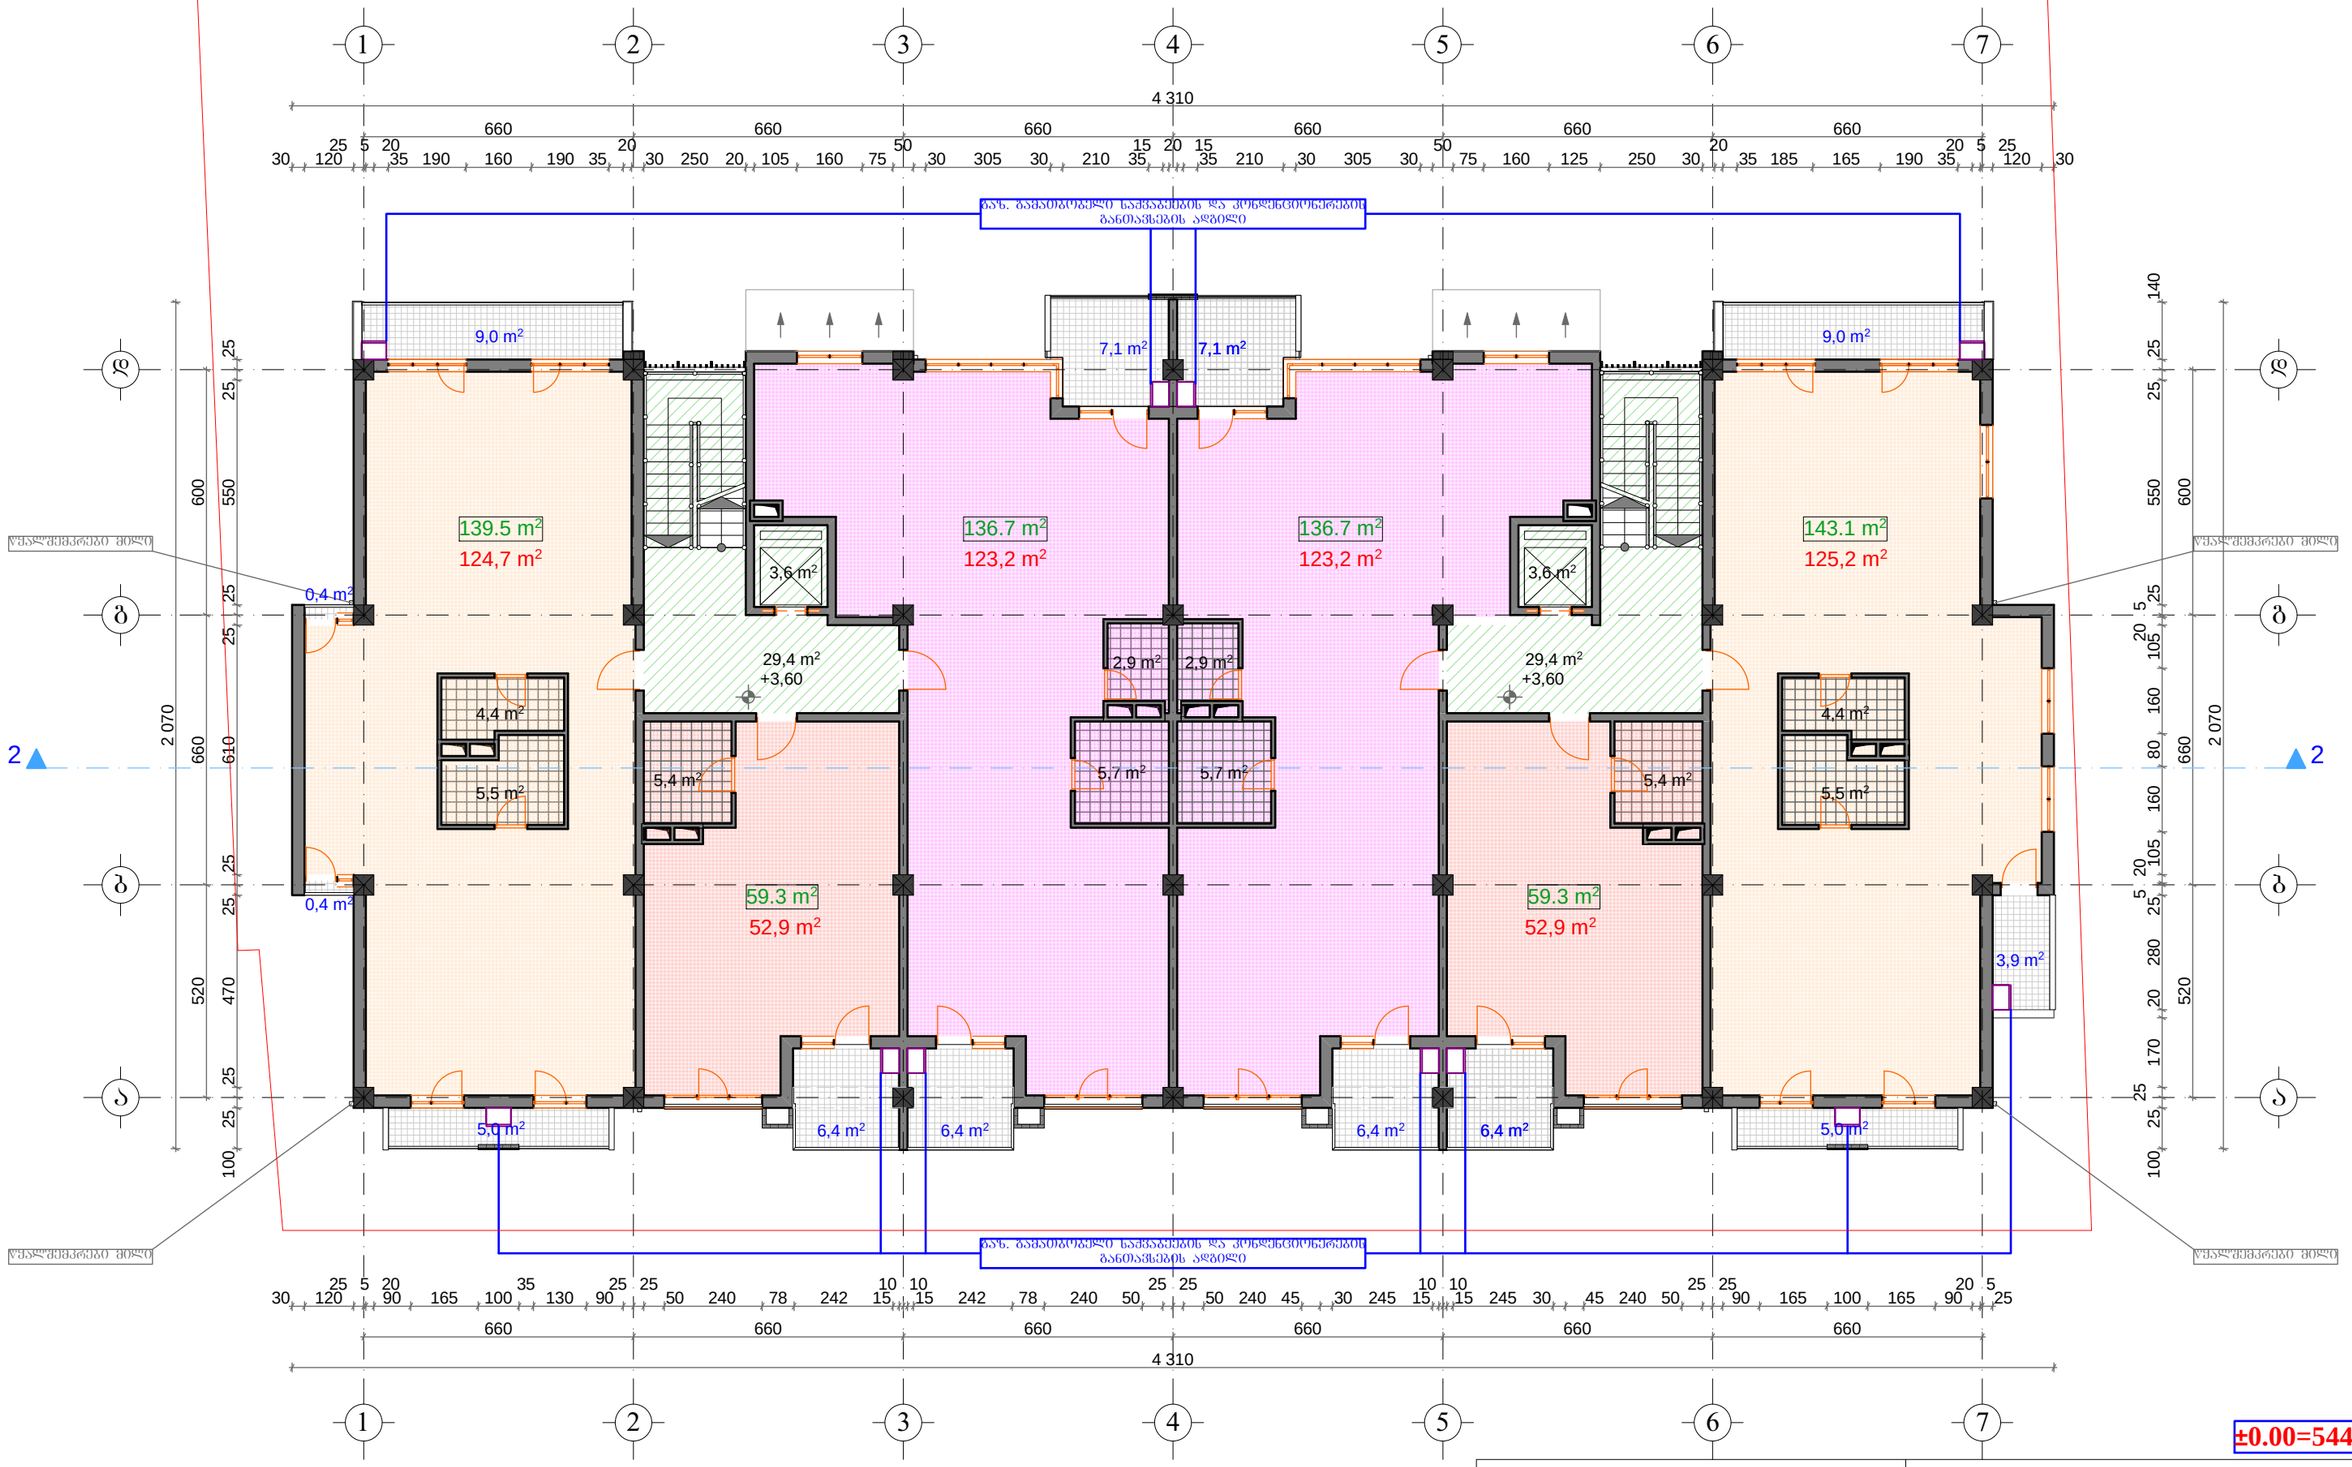
1
2
3
4
5
6
7
4 310
660
660
660
660
660
660
660
25 5 20 35 190 160 190 35 20 30 250 20 105 160 75 50 30 305 30 210 35 20 15 35 210 30 305 30 50 75 160 125 250 30 20 35 185 165 190 35 20 5 25
30 120
30 120 90 165 100 130 90 25 25 50 240 78 242 15 10 10 15 242 78 240 50 25 25 50 240 45 30 245 15 10 10 15 245 30 45 240 50 25 25 90 165 100 165 90 20 5 25
ბან. გამათბობელი ხაჭვაბეების და კონდენციონერების განთავსების ადგილი
ბან. გამათბობელი ხაჭვაბეების და კონდენციონერების განთავსების ადგილი
წვალმეჭერი მილი
წვალმეჭერი მილი
წვალმეჭერი მილი
წვალმეჭერი მილი
9,0 m²
7,1 m²
7,1 m²
9,0 m²
139.5 m²
124,7 m²
136.7 m²
123,2 m²
136.7 m²
123,2 m²
143.1 m²
125,2 m²
0,4 m²
0,4 m²
3,6 m²
3,6 m²
29,4 m²
+3,60
29,4 m²
+3,60
2,9 m²
2,9 m²
4,4 m²
5,5 m²
5,4 m²
5,7 m²
5,7 m²
5,4 m²
4,4 m²
5,5 m²
59.3 m²
52,9 m²
59.3 m²
52,9 m²
3,9 m²
5,0 m²
6,4 m²
6,4 m²
6,4 m²
6,4 m²
5,0 m²
2 070
520
600
550
660
610
470
140
25
25
25

III სართულის გეგმა +6.90 ნიშნულზე მ. 1:150

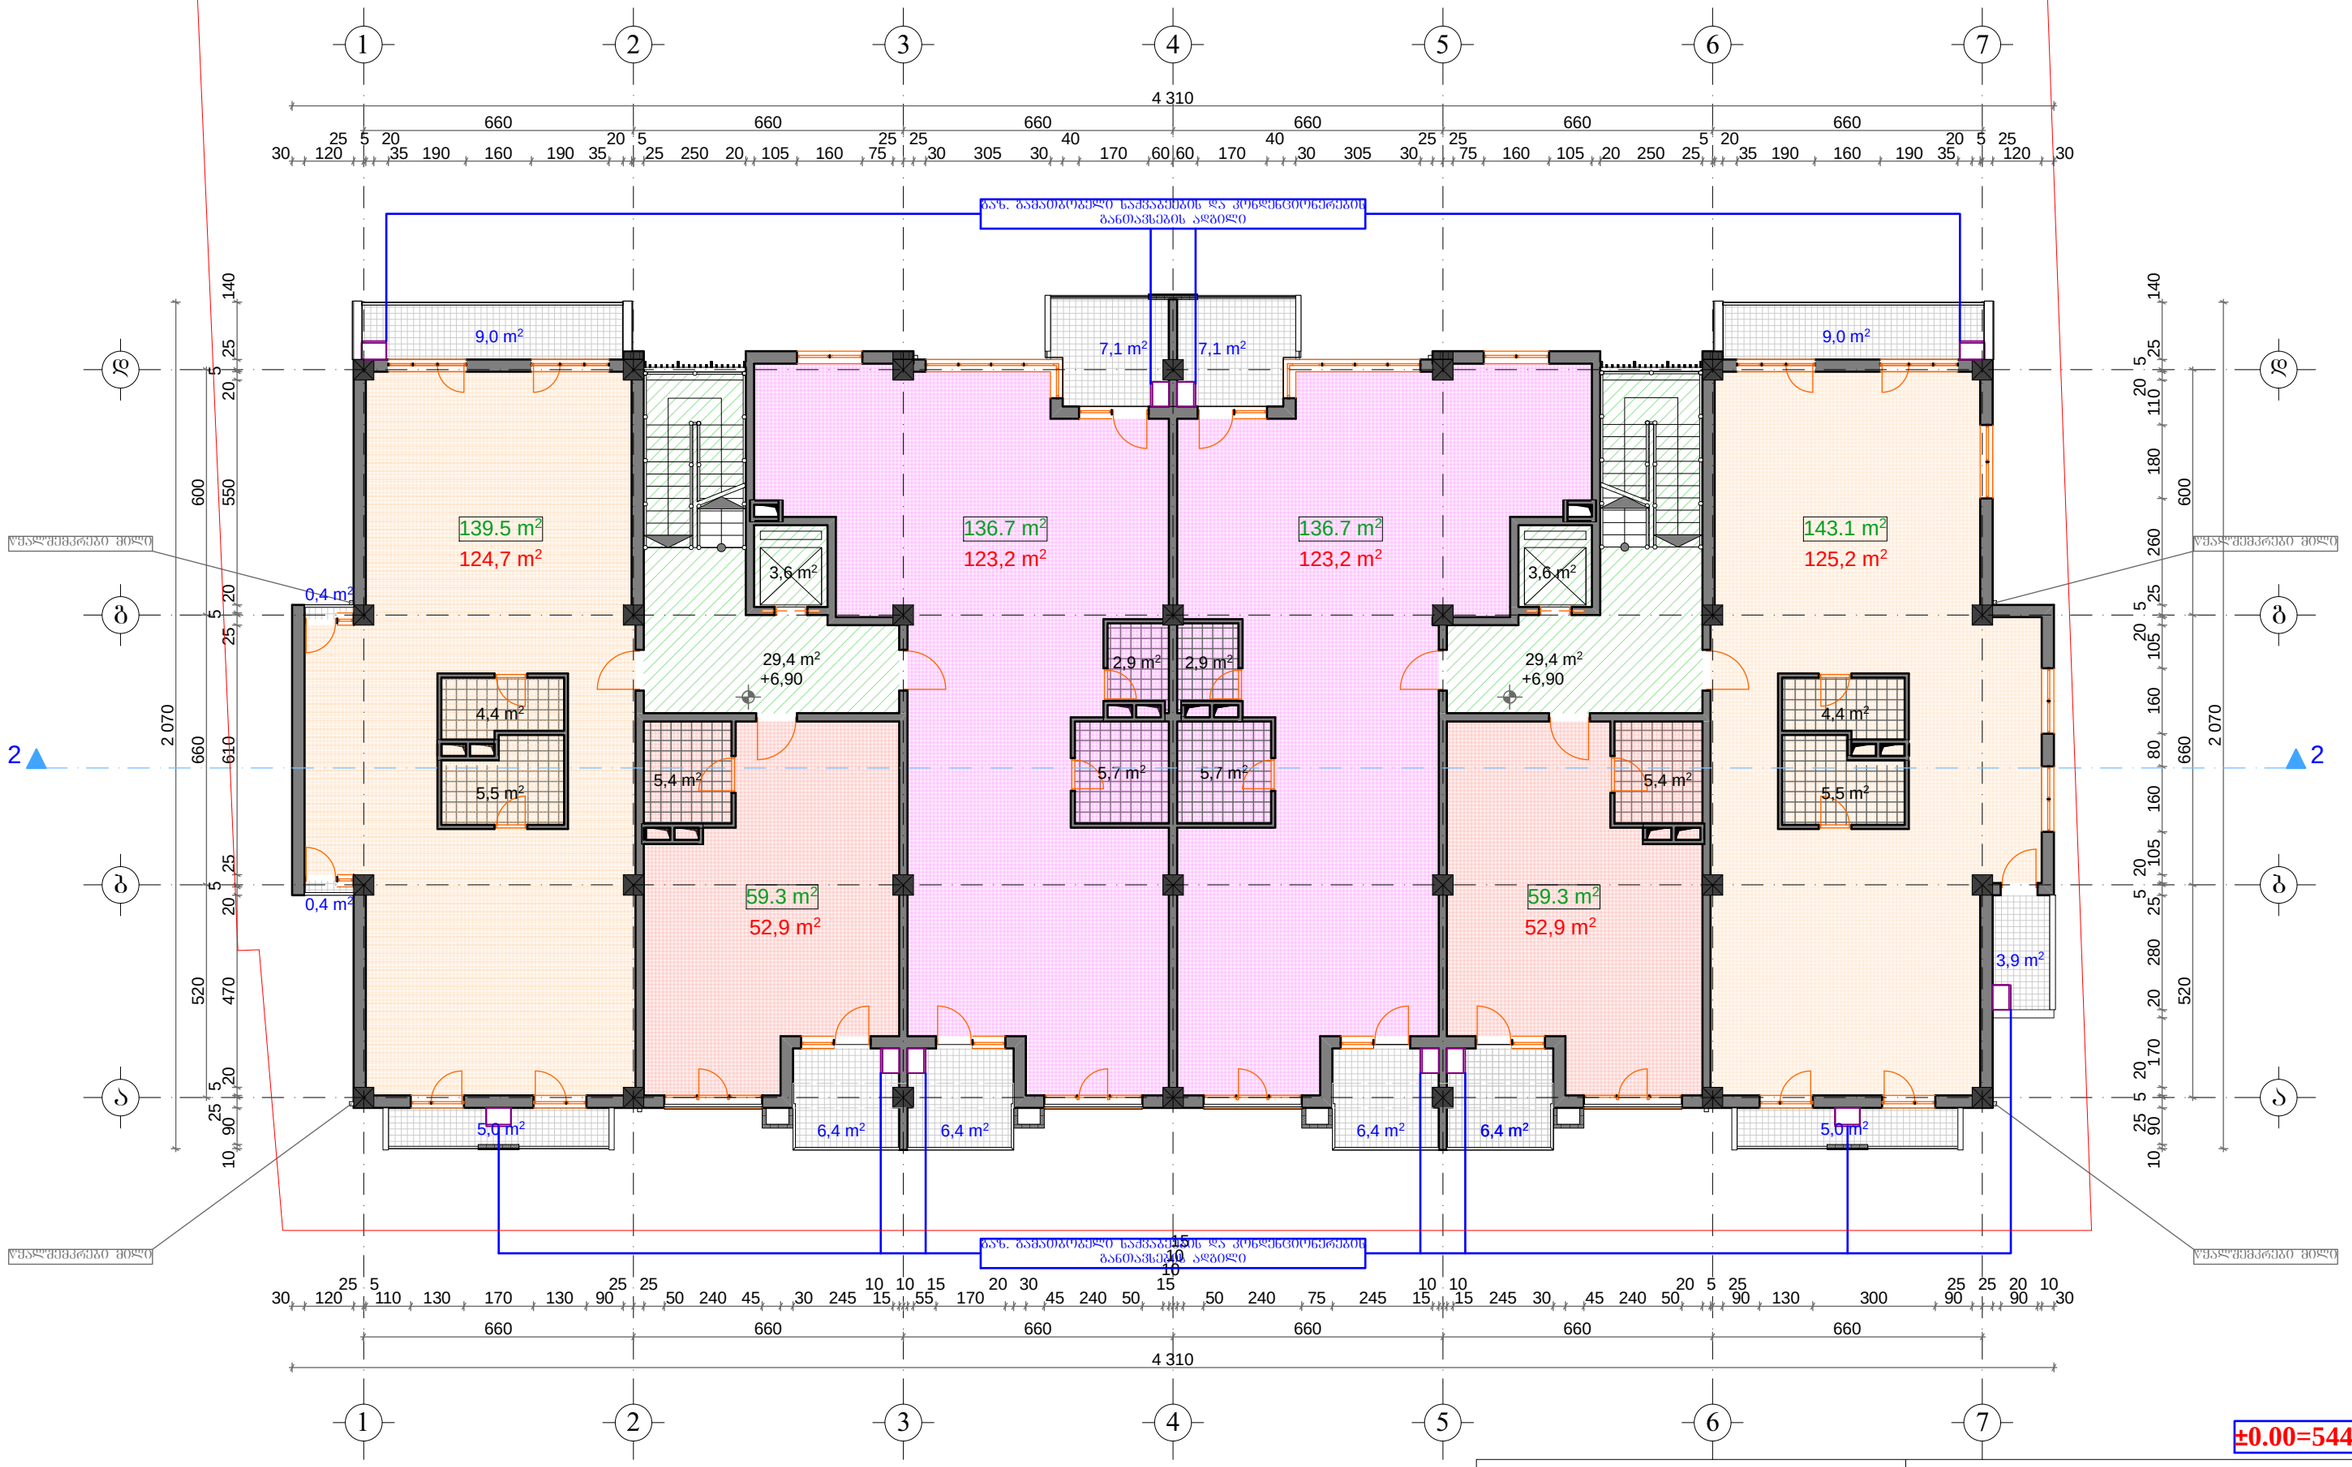

$K_{2(6.90)}$=747.0


ბინების საერთო ფართი ---------- 601.6 მ²


საზაფხულო საერთო ფართი ------- 72.5 მ²

კიბის კორიდორების და ლიფტის საერთო ფართი ---------- 66.0 მ²

შ.პ.ს. "ბუკა 2012"			ქ. თბილისში, გზატკეცილი თიანეთი, № 28-ში, დაბალი ინტენსივობის მრავალბინიანი არქიტექტურული პროექტი			
თანამდებობა	გვარი	ხელმ.	არქიტექტურული ნაწილი	დაკვეთა №		სტადია
დირექტორი:	ვ. მარგველაშვილი					პრ
პრ. მთ. არქ.:	ვ. მარგველაშვილი					
ავტორები:	გ. გვანცელაძე		III სართულის გეგმა +6.90 ნიშნულზე	მასშტ.	ფურც.	რაოდ.
	ვ. მარგველაშვილი					
	ა. ქაშიაშვილი			1:150		
შემსრულა:	გ. გვანცელაძე					

IV სართულის გეგმა +10.20 ნიშნულზე მ. 1:150

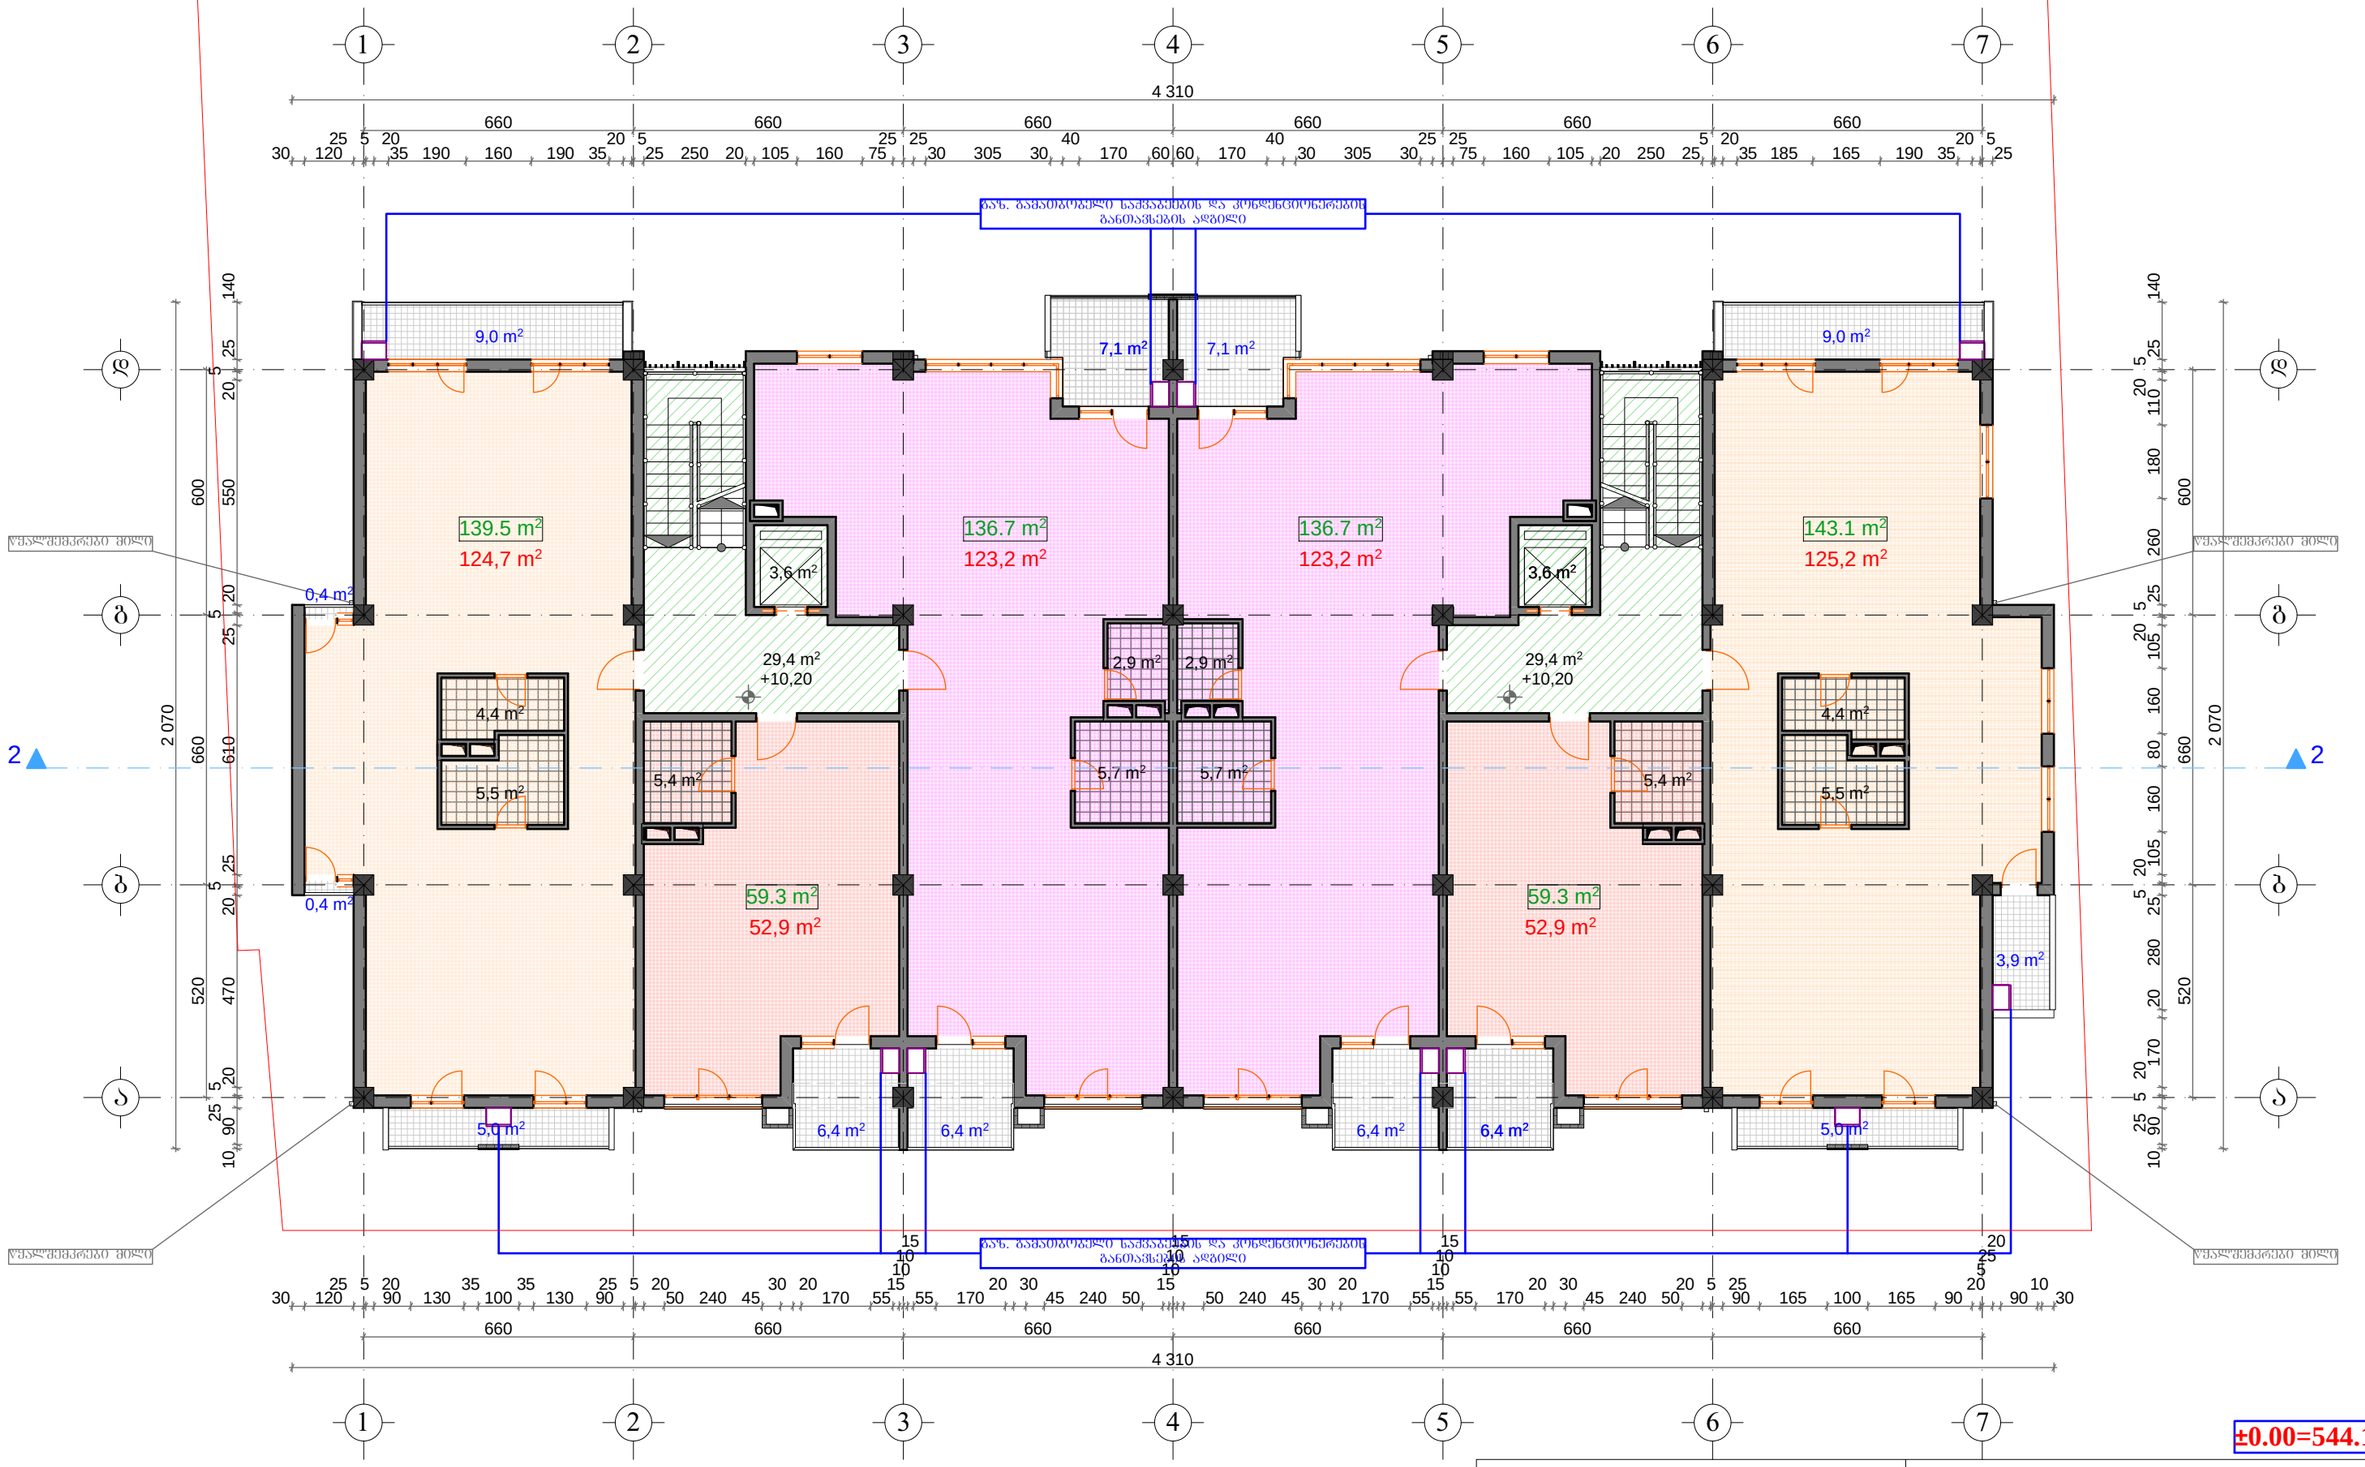

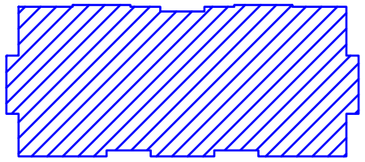

$K_{2(10.20)}$=747.0


ბინების საერთო ფართი ---------- 601.6 მ²

საზაფხულო საერთო ფართი ------- 72.5 მ²

კიბის კორიდორების და ლიფტის საერთო ფართი ---------- 66.0 მ²


შ.პ.ს. "ბუკა 2012"			ქ. თბილისში, გზატკეცილი თიანეთი, № 28-ში, დაბალი ინტენსივობის მრავალბინიანი არქიტექტურული პროექტი			
თანამდებობა	გვარი	ხელმ.	არქიტექტურული ნაწილი	დაკვეთა №		სტადია
დირექტორი:	ვ. მარგველაშვილი					პრ
პრ. მთ. არქ.:	ვ. მარგველაშვილი					
ავტორები:	გ. გვანცელაძე		IV სართულის გეგმა +10.20 ნიშნულზე	მასშტ.	ფურც.	რაოდ.
	ვ. მარგველაშვილი			1:150		
	ა. ქაშიაშვილი					
შემსრულა:	გ. გვანცელაძე					

V სართულის გეგმა +13.50 ნიშნულზე მ. 1:150

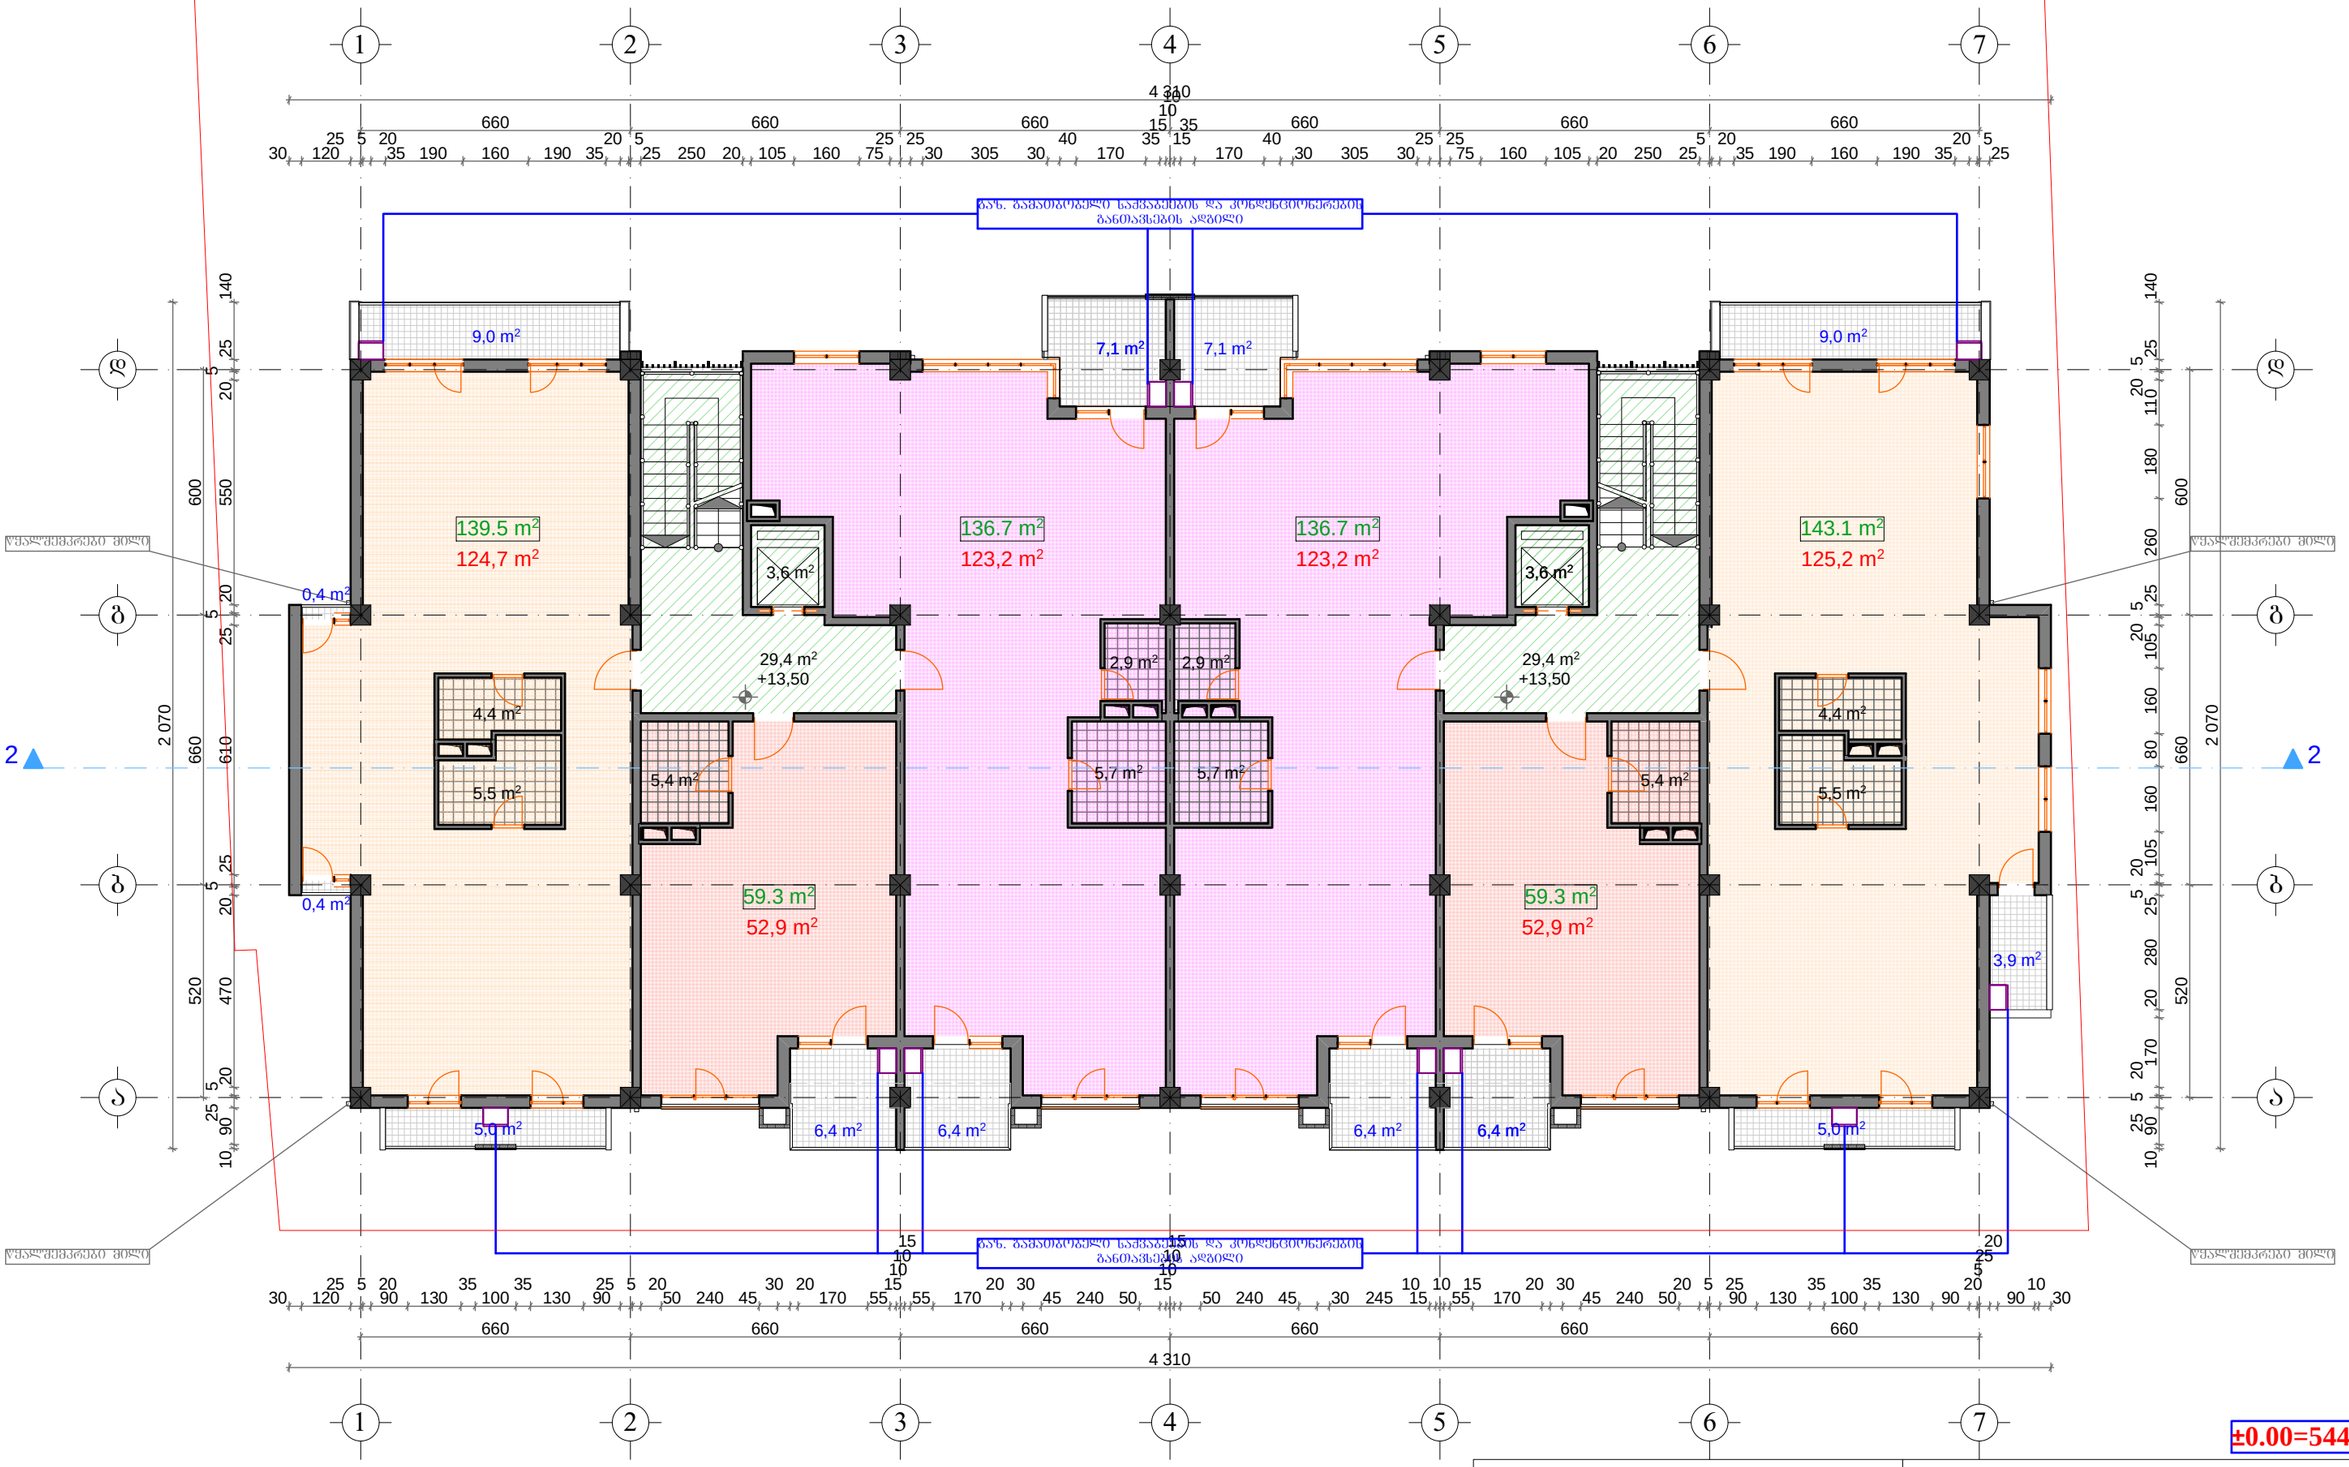

±0.00=544.15

$K_{2(13.50)}$=747.0

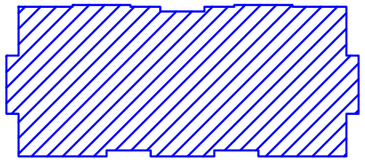


ბინების საერთო ფართი ---------- 601.6 მ²

საზაფხულო საერთო ფართი ------- 72.5 მ²


კიბის კორიდორების და ლიფტის საერთო ფართი ---------- 66.0 მ²

შ.პ.ს. "ბუკა 2012"			ქ. თბილისში, გზატკეცილი თიანეთი, № 28-ში, დაბალი ინტენსივობის მრავალბინიანი არქიტექტურული პროექტი			
თანამდებობა	გვარი	ხელმ.	არქიტექტურული ნაწილი	დაკვეთა №		სტადია
დირექტორი:	ვ. მარგველაშვილი					პრ
პრ. მთ. არქ.:	ვ. მარგველაშვილი					
ავტორები:	გ. გვანცელაძე		V სართულის გეგმა +13.50 ნიშნულზე	მასშტ.	ფურც.	რაოდ.
	ვ. მარგველაშვილი					
	ა. ქაშიაშვილი			1:150		
შესრულა:	გ. გვანცელაძე					

VI სართულის გეგმა +16.80 ნიშნულზე მ. 1:150

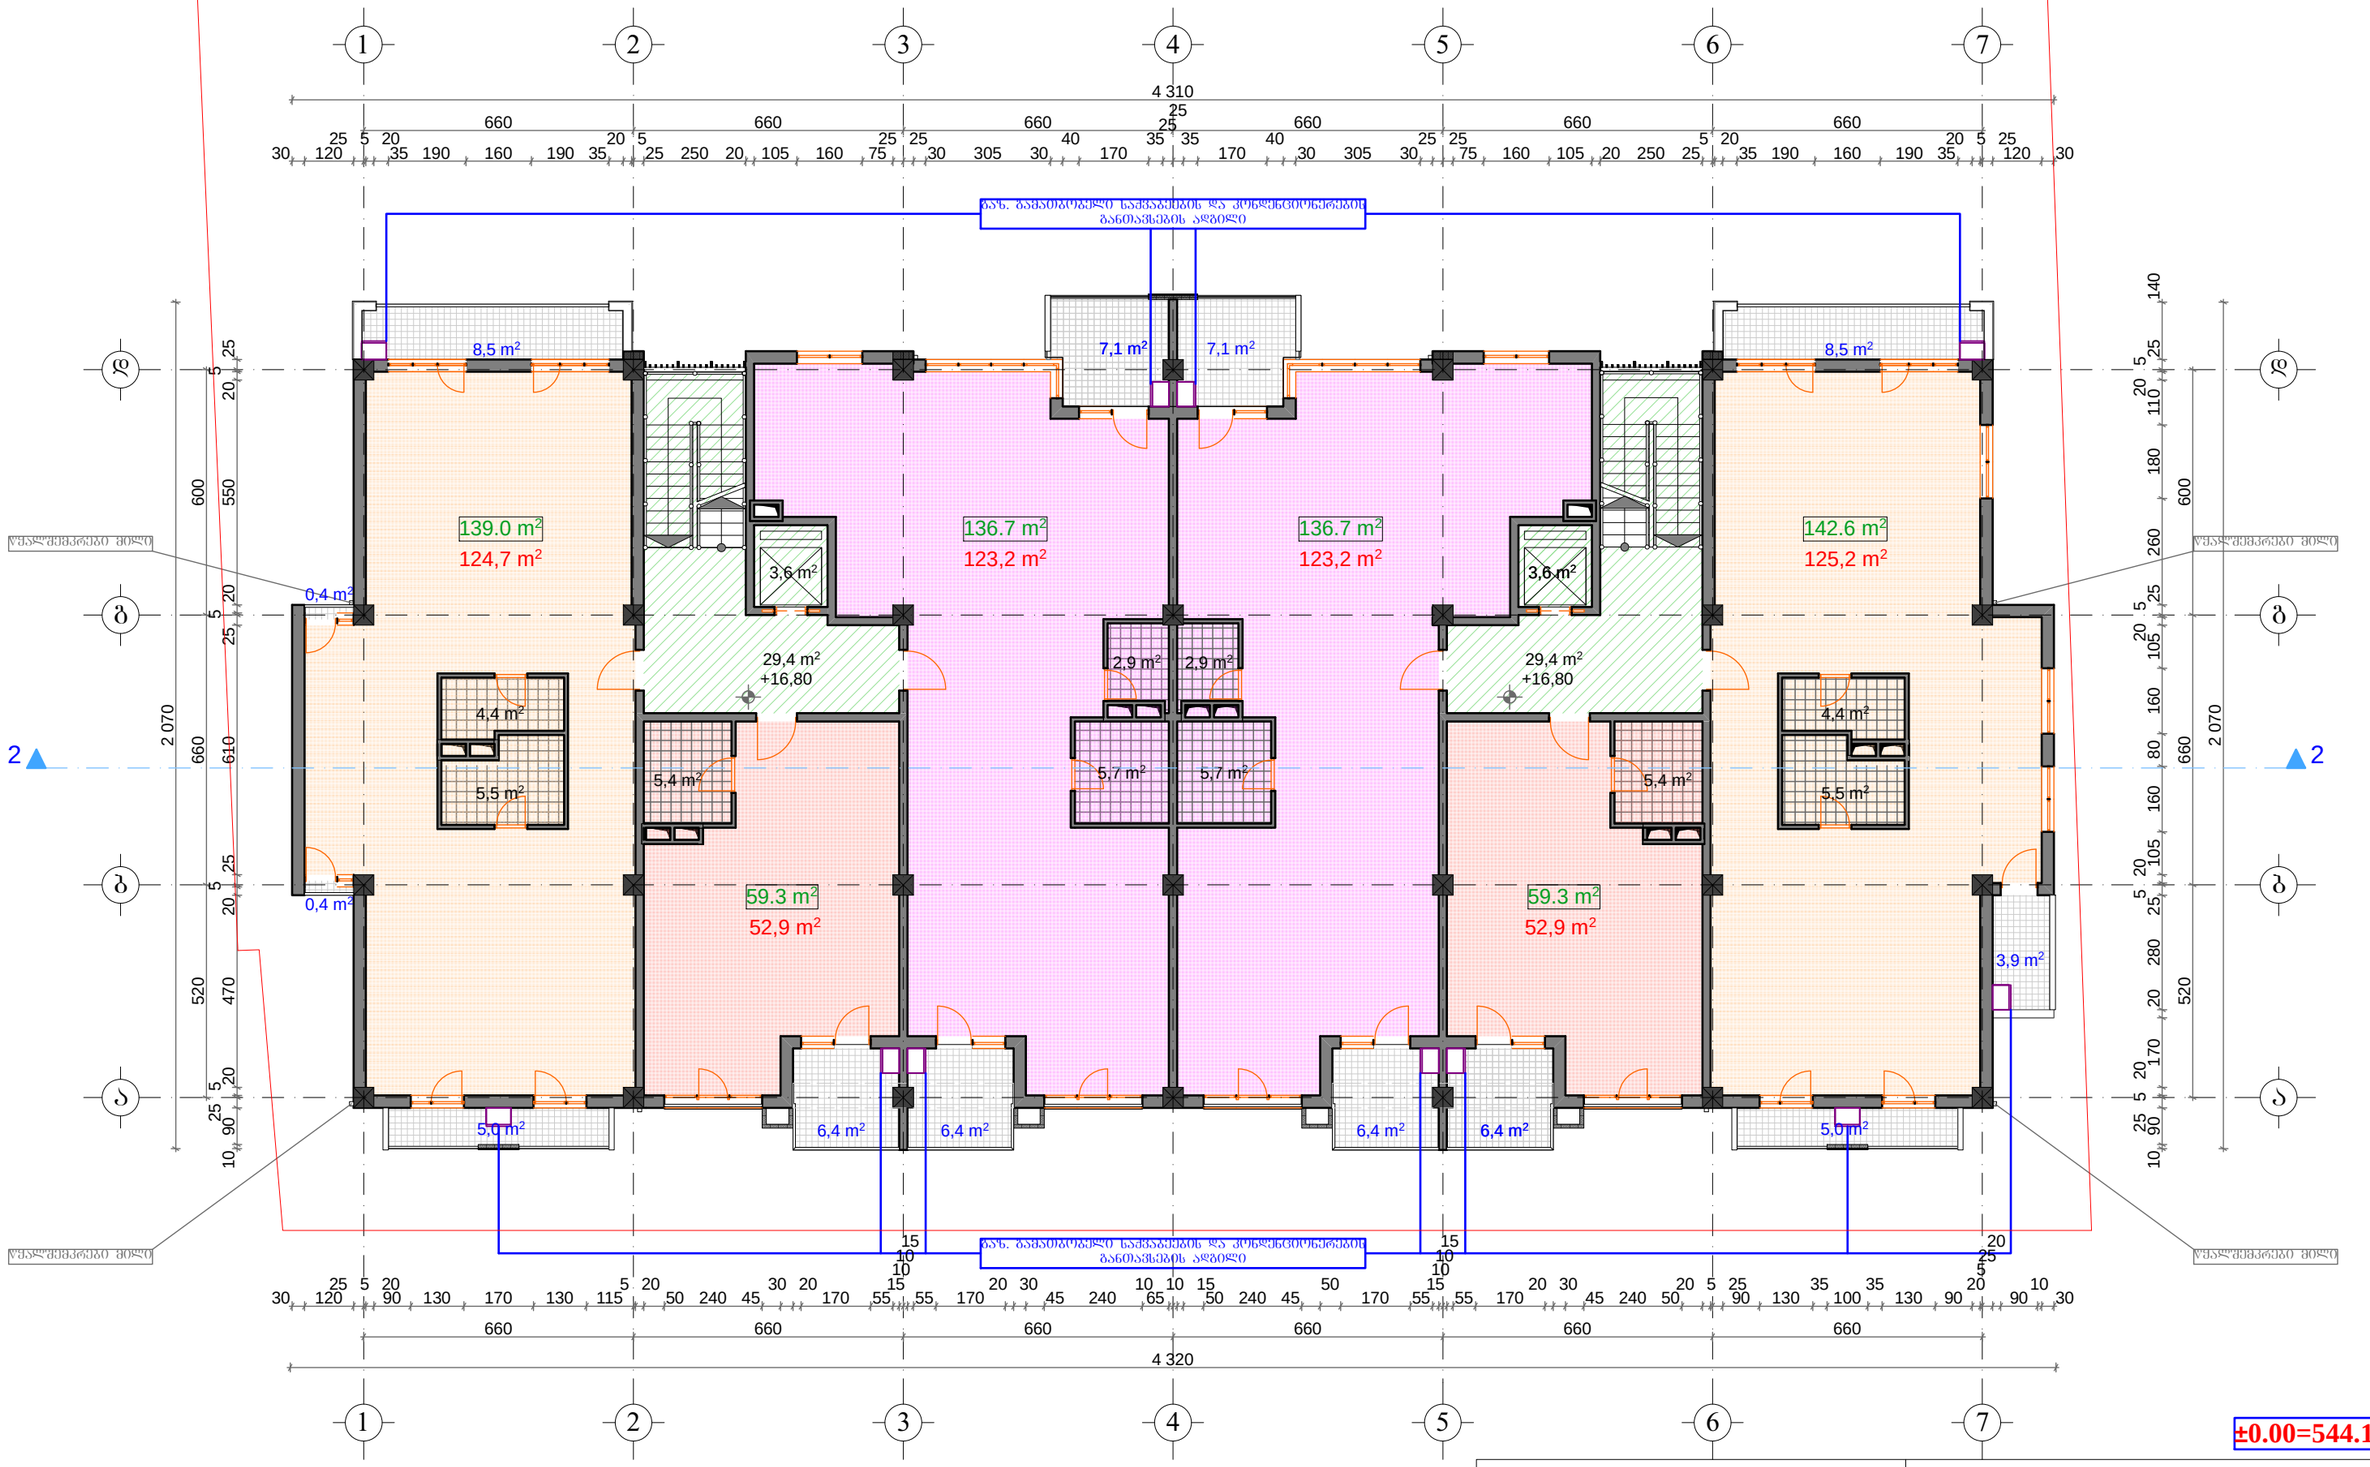

±0.00=544.15

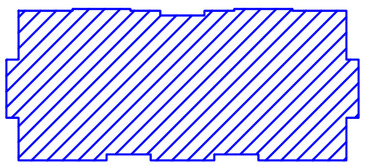

$K_{2(16.80)}$=747.0


ბინების საერთო ფართი ---------- 601.6 მ²

საზაფხულო საერთო ფართი ------- 71.5 მ²


კიბის კორიდორების და ლიფტის საერთო ფართი ---------- 66.0 მ²

შ.პ.ს. "ბუკა 2012"			ქ. თბილისში, გზატკეცილი თიანეთი, № 28-ში, დაბალი ინტენსივობის მრავალბინიანი არქიტექტურული პროექტი			
თანამდებობა	გვარი	ხელმ.	არქიტექტურული ნაწილი	დაკვეთა №		სტადია
დირექტორი:	ვ. მარგველაშვილი					პრ
პრ. მთ. არქ.:	ვ. მარგველაშვილი					
ავტორები:	გ. გვანცელაძე		VI სართულის გეგმა +16.80 ნიშნულზე	მასშტ.	ფურც.	რაოდ.
	ვ. მარგველაშვილი			1:150		
	ა. ქაშიაშვილი					
შემსრულა:	გ. გვანცელაძე					

VII სართულის გეგმა +20.10 ნიშნულზე მ. 1:150

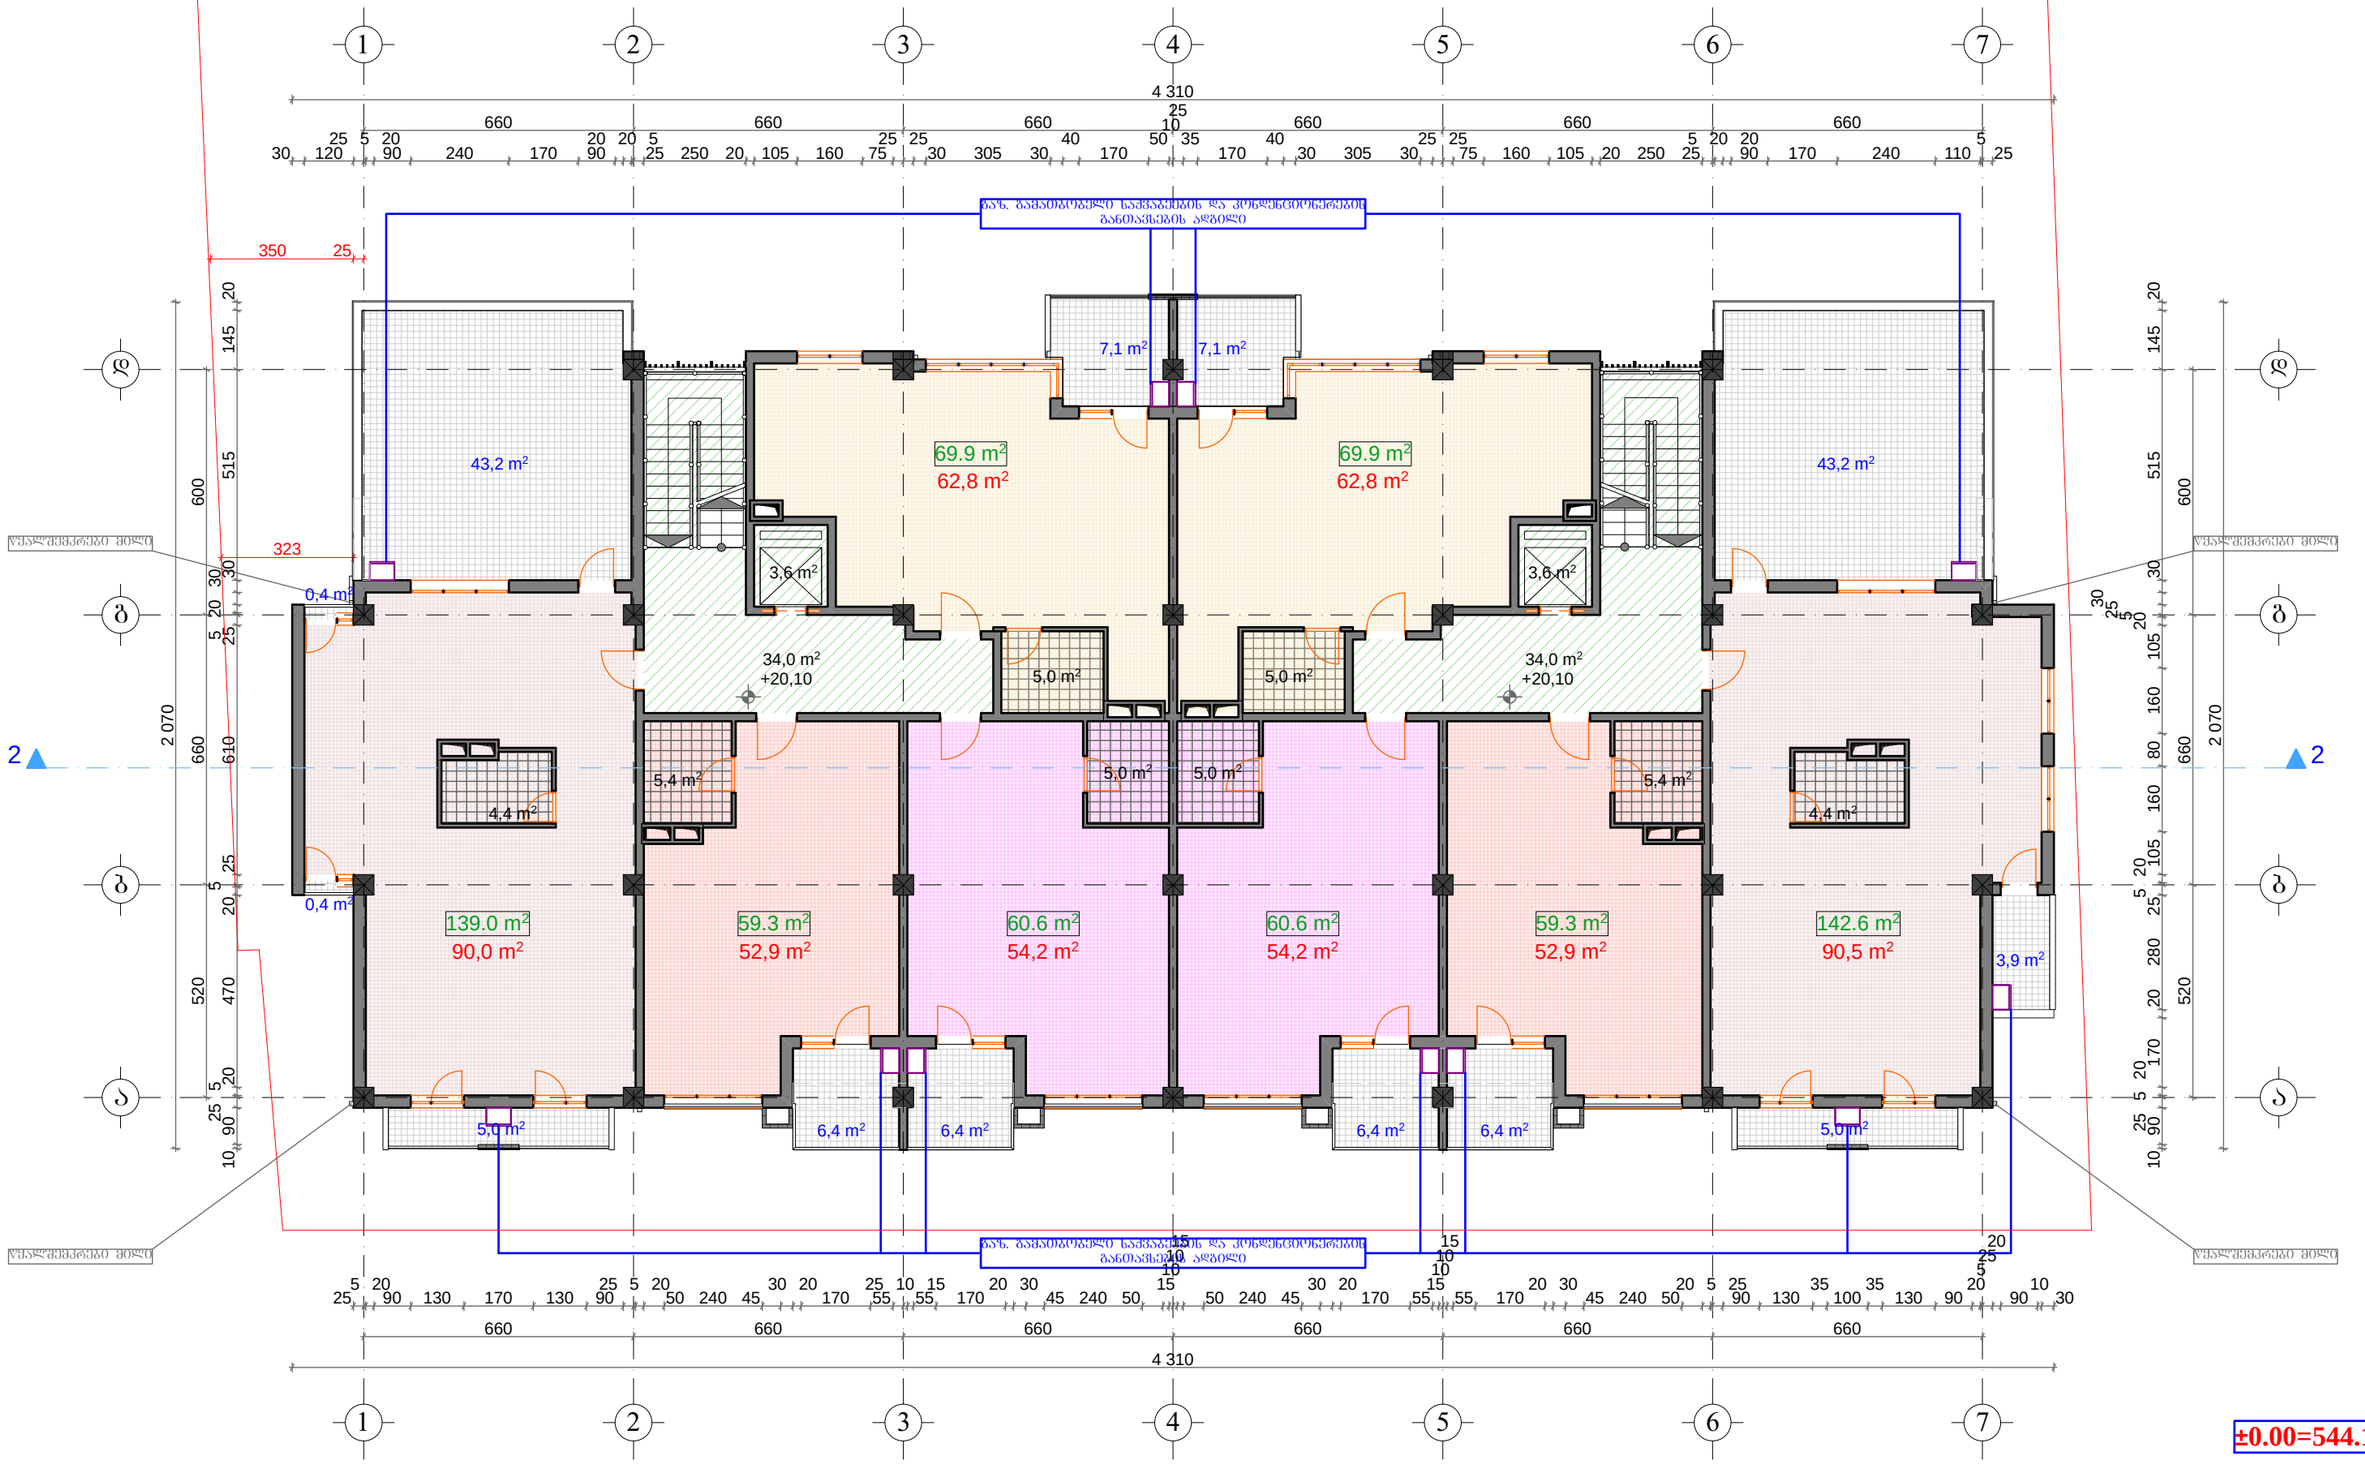

$K_{2(20.10)}$=673.8

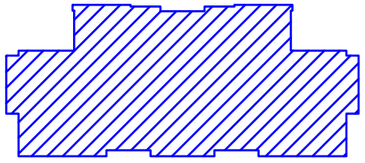


ბინების საერთო ფართი ---------- 519.8 მ²

საზაფხულო საერთო ფართი ------ 140.9 მ²

კიბის კორიდორების და ლიფტის საერთო ფართი ---------- 66.0 მ²

VII სართულის გეგმა +20.10 ნიშნულზე

სართულის გეგმა +23.40 ნიშნულზე მ. 1:150

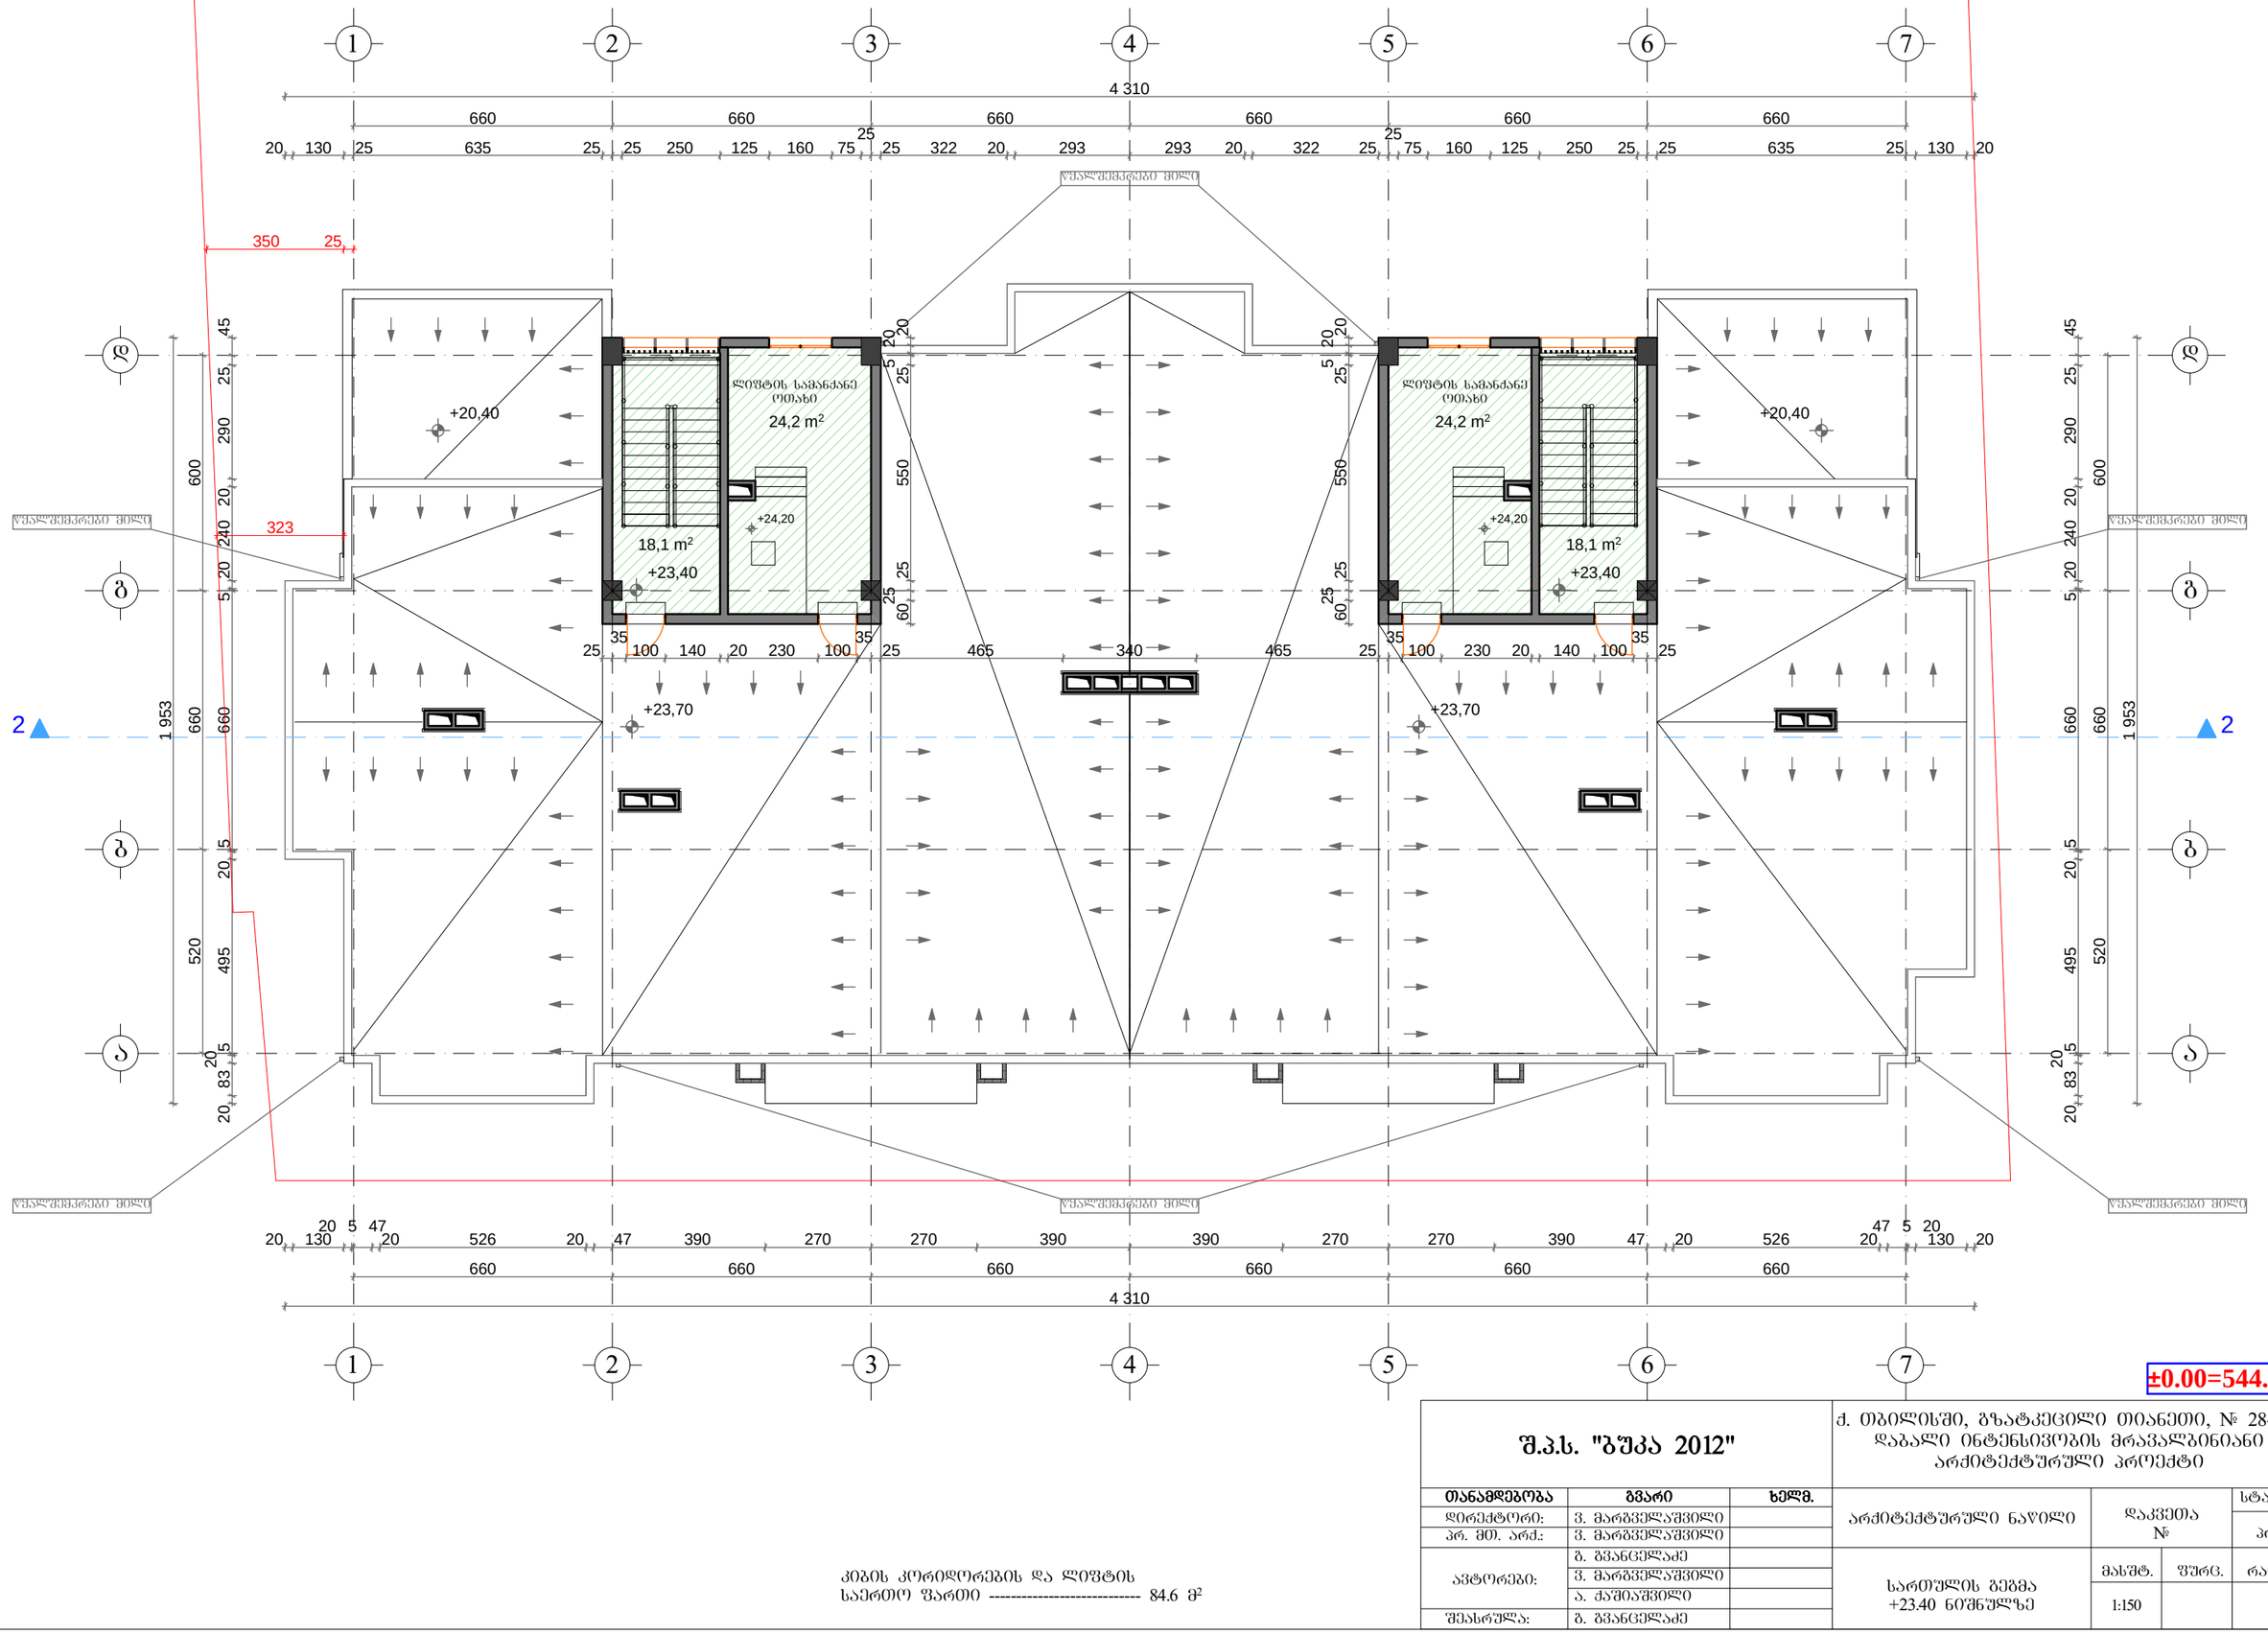


±0.00=544.15

კიბის კორიდორების და ლიფტის
საერთო ფართი ---------- 84.6 მ²

შ.პ.ს. "ბუკა 2012"			ქ. თბილისში, გზატკეცილი თიანეთი, № 28-ში, დაბალი ინტენსივობის მრავალბინიანი არქიტექტურული პროექტი			
თანამდებობა	გვარი	ხელმ.	არქიტექტურული ნაწილი	დაკვეთა №		სტადია
დირექტორი:	ვ. მარგველაშვილი					პრ
არ. მთ. არქ.:	ვ. მარგველაშვილი					
ავტორები:	ბ. გვანცელაძე		სართულის გეგმა +23.40 ნიშნულზე	მასშტ.	ფურც.	რაოდ.
	ვ. მარგველაშვილი			1:150		
	ა. ჭაშოშვილი					
შეასრულა:	ბ. გვანცელაძე					


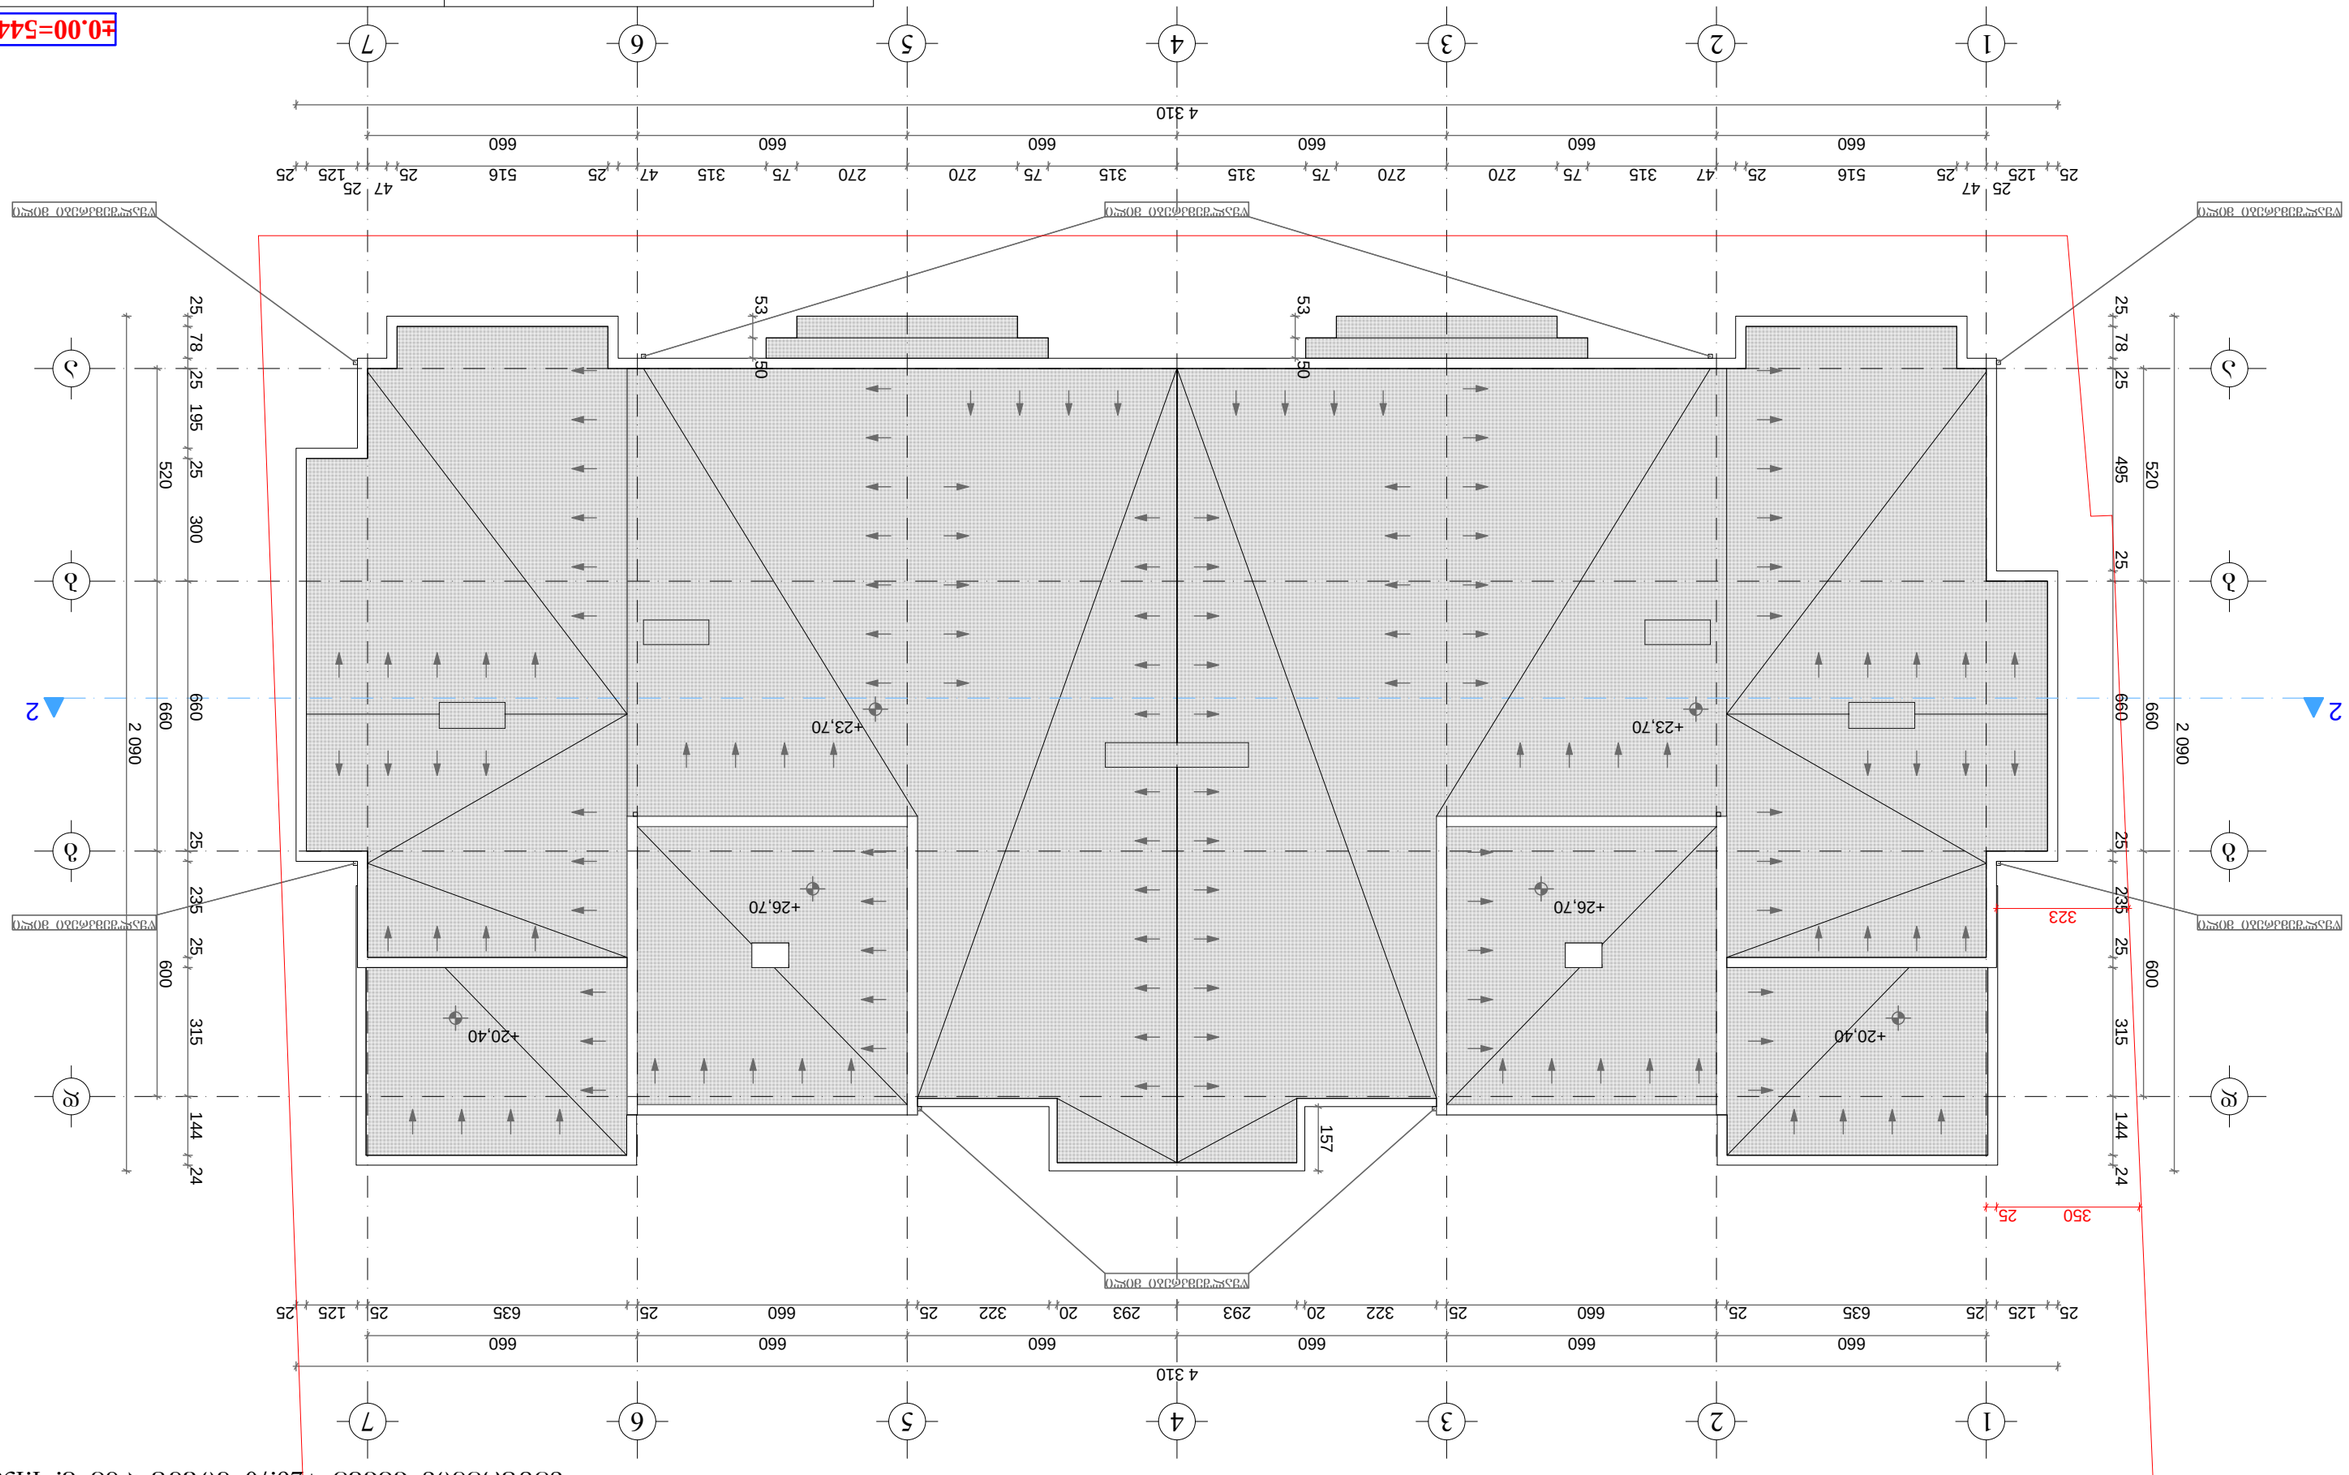

