საქართველო
ქ. თბილისის მერია
სსიპ თბილისის არქიტექტურის სამსახური

ქ.თბილისი, ისანი-სამგორის რაიონი, ჯავახეთის II შესახვევი №1ა

შ.პ.ს. „დიდოსტატი“-ს საკუთრებაში დარეგისტრირებული 4132 კვ.მ. არასასოფლო-სამეურნეო მიწის ნაკვეთის

სამსახურის უფროსი /ა. ბოჭოიძე/

გეგმა

საფუძველი: ქ. თბილისის მერიის სსიპ ქონების მართვის სააგენტოს წერილი №
ქ.თბილისის მთავრობის №20-32-704. 10.11.2008 წლის დადგენილება.

სიტუაციური სქემა	მაშტაბი: 1:2000



ძალაძგებმარების განყოფილება		
განყოფილების უფროსი		ნ. გვენცაძე
მთავარი სპეციალისტი		
საინვესტიციო განყოფილება		
განყოფილების უფროსი		ლ.მელეინიშვილი
მთავარი სპეციალისტი		
მიწის ნაკვეთის ფუნქცია და ქალაქმშენებლობითი პირობების პარამეტრები		

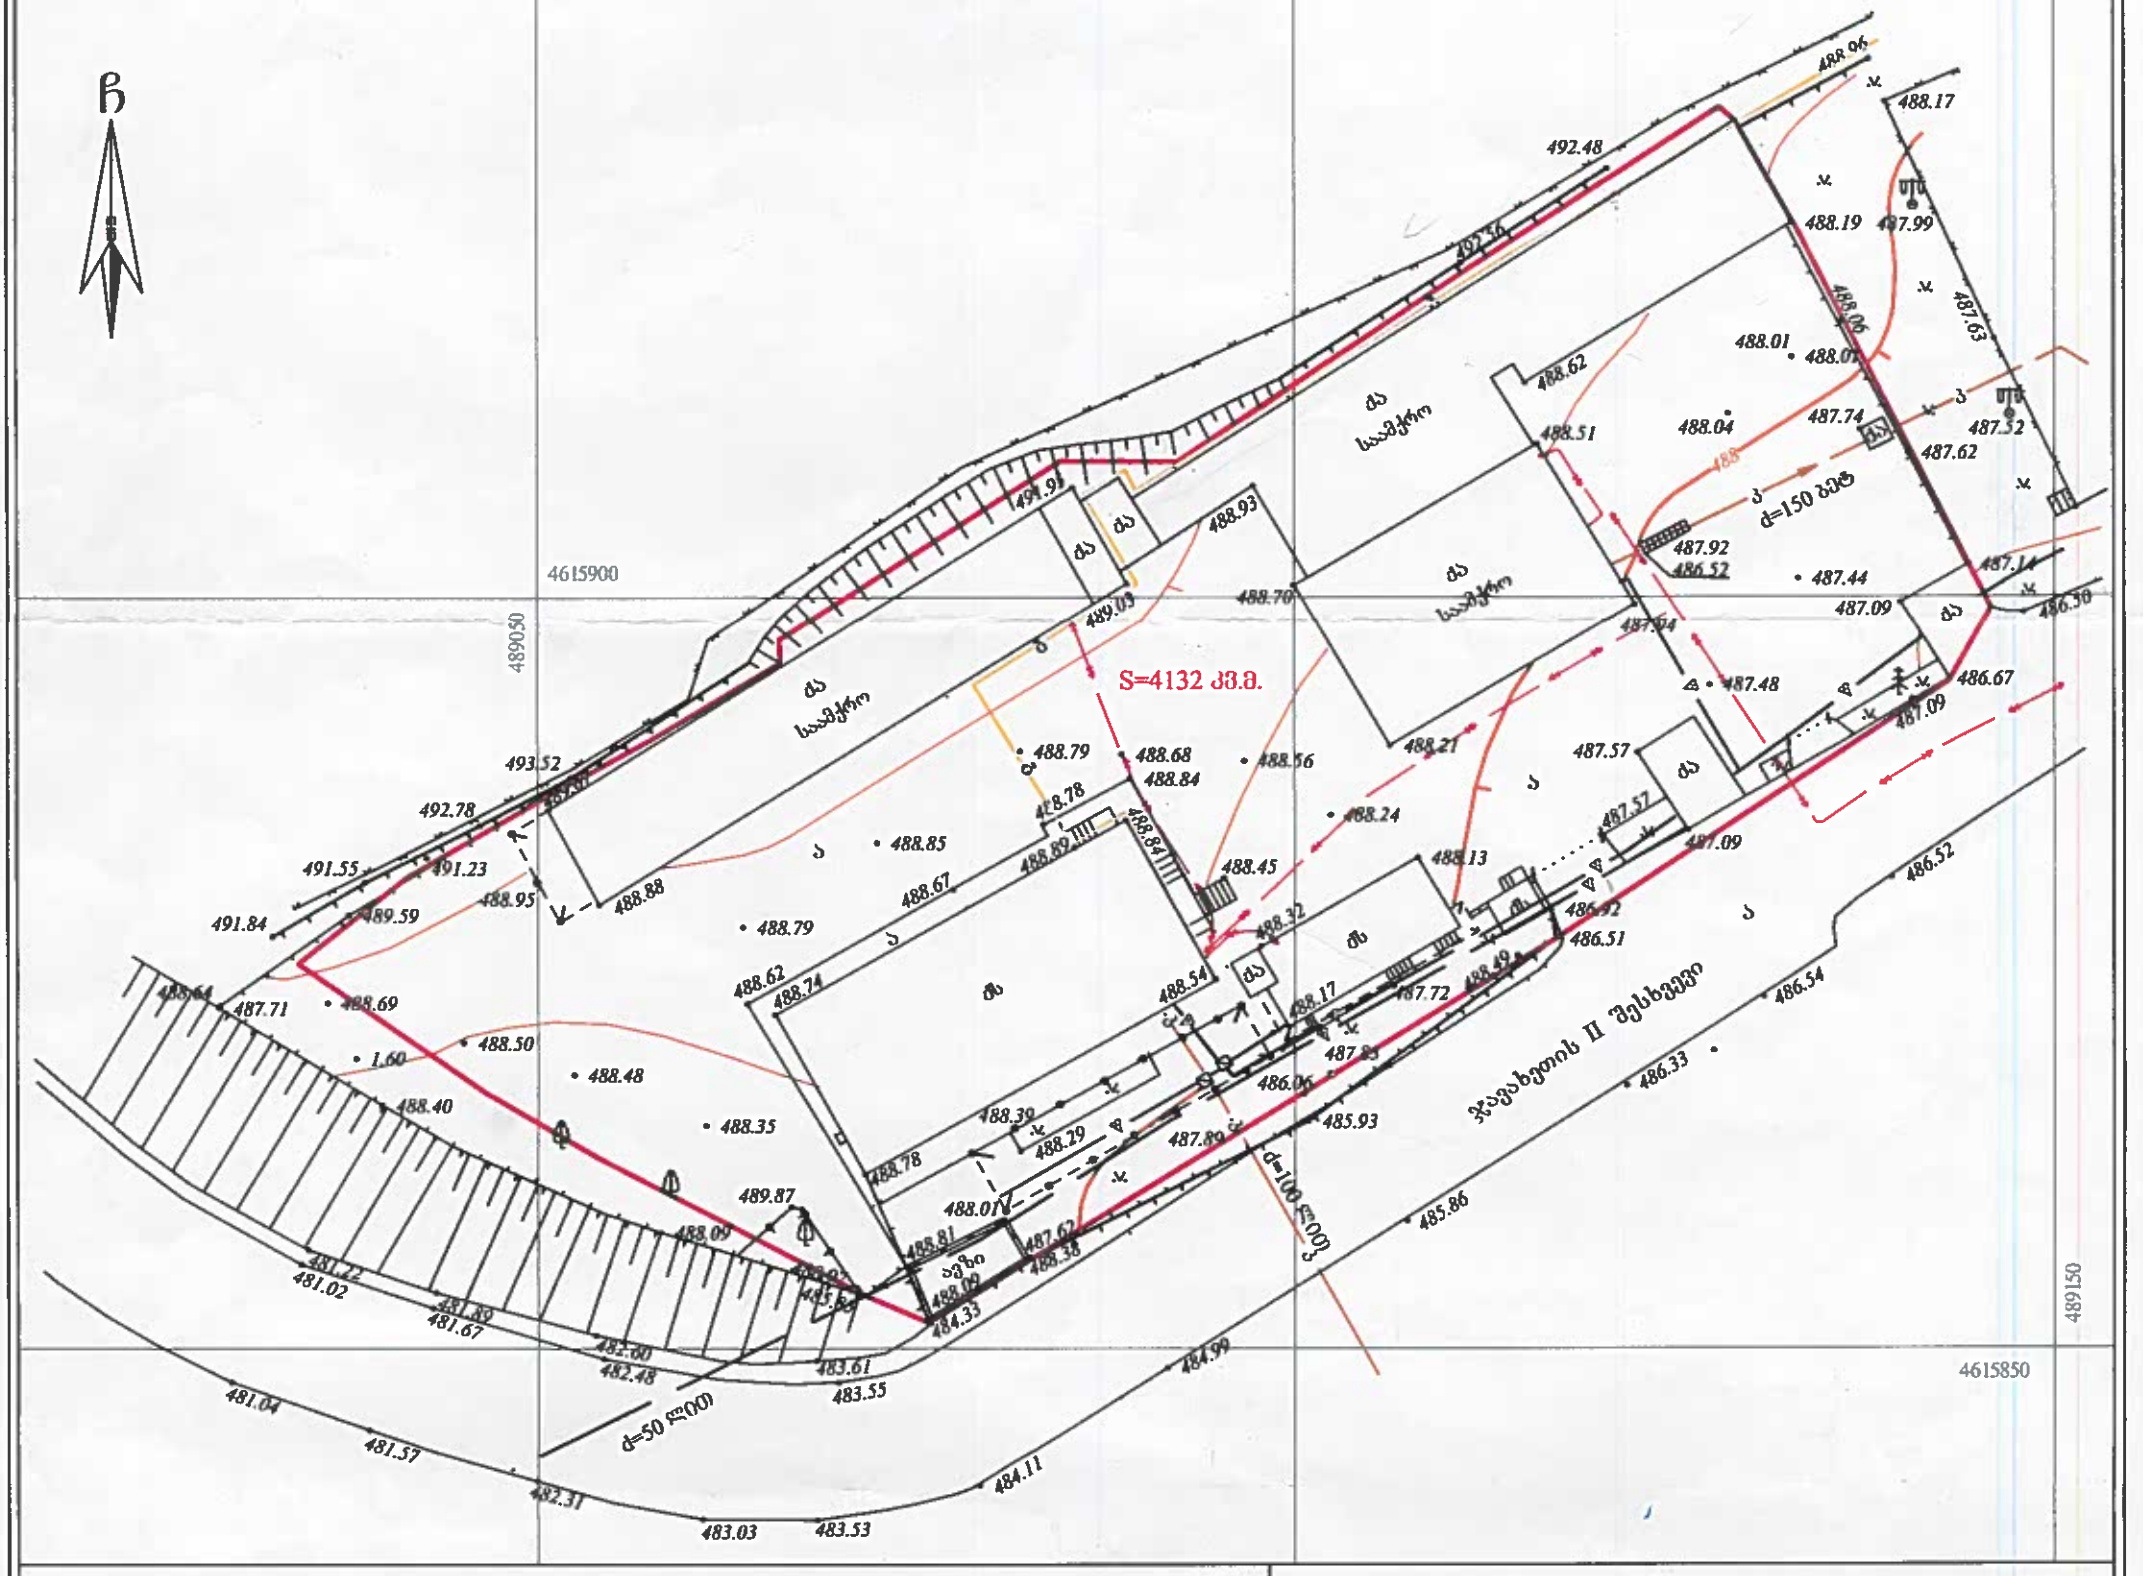

პირობითი აღნიშვნები

WGS 1984-ის კოორდინატთა სისტემის UTM პროექცია

საცხ. შენობა	ხის ღობე	წყალგაყვანილობა	
არასაცხ. შენობა	ლობე	გაზი	
ფარდული	ქვის კედელი	კანალიზაცია	
მშენებარე შენობა	კედელი	სანიაღვრე	
სატრანსფორ. ჯიხური	ფლატე	კავშირგაბმულობა	
ხეები	რკინიგზა	ელ. ქსელები	
გარე განათება	სამეთვალყურეო კუბი	გათბობა	
	ელ. გადამცემი ანძა		

შენიშვნა: 1) ნაკვეთის საზღვარი (თუ იგი არის ნახაზზე) მითითებულია დამკვეთის მიერ
2) მიწის სამუშაოების შესრულებისას შეატყობინეთ კომუნიკაციის წარმომადგენლებს

ს.პ.ს. "ჯიტკიტაძე და კომპანია"
პეკინის ქ. №27/10 ტ: 37 46 49 მობ: 8 99 56 22 76, ფაქსი: 37 23 00
s.t.d. "kirkitadze & company"
Pekini str. N 27/10 tel: 37 46 49 mob: 8 99 56 22 76, fax: 37 23 00
www. kirkitadze.ge kirkitadze@mail.ru

დირექტორი:		კირკიტაძე რ.
აზომა:		ცერცვაძე ზ.
დახაზა:		ქართველიშვილი ხ.
მაშტაბი: 1:500		09/11/2010 წ.

...\varkeTili javaxeTis me2 shes. 04/02/2011 02:32:08