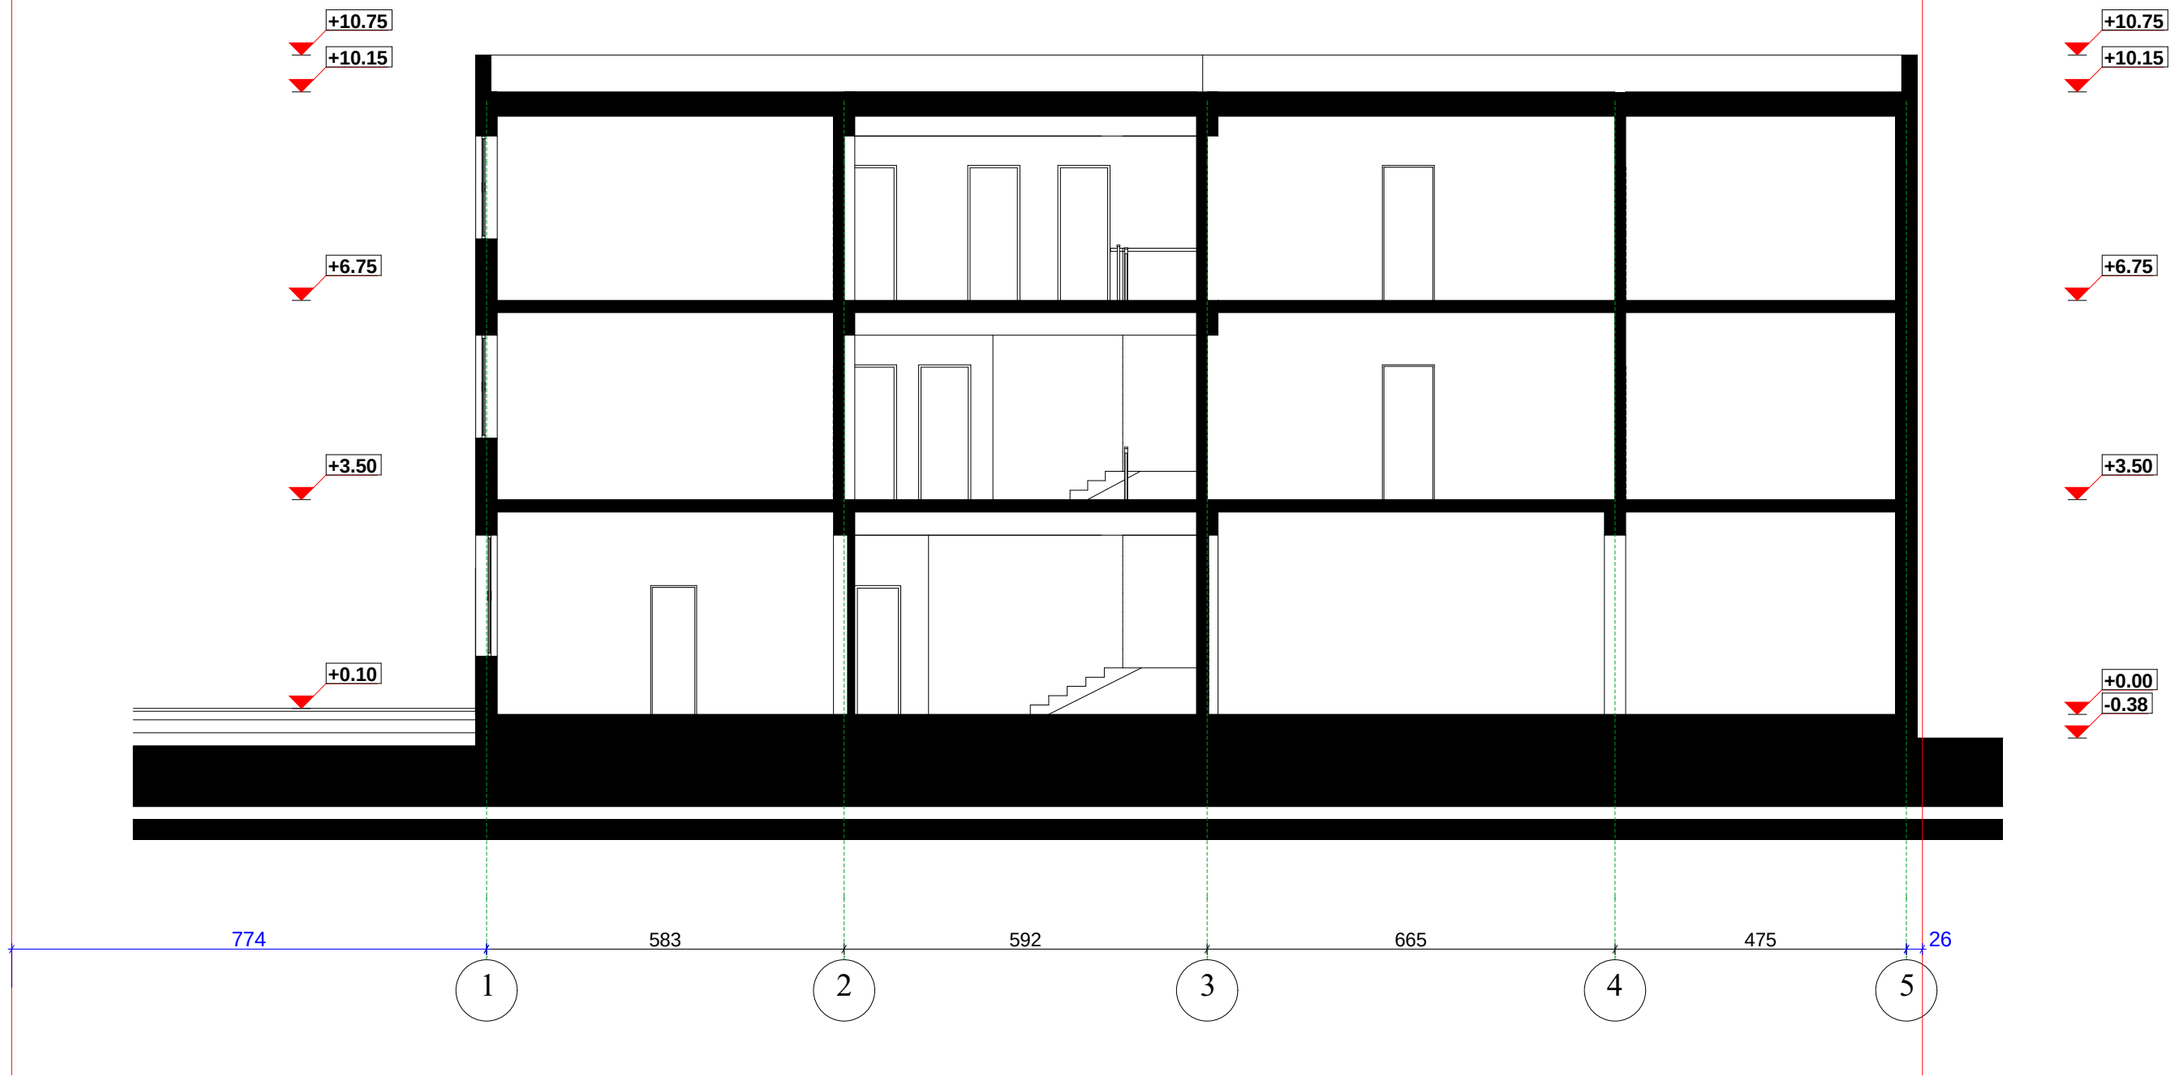

Art line ARCHITECTS GROUP შპს. "არტ ლაინი"			მისამართი: ქ.თბილისი, ქუცა ქინქმარაული, №5, საკადასტრო კოდი 01.19.33.001.504
			არქიტექტურული ნაწილი / 2015წ
დირექტორი		მ. ბაიდარაშვილი	ჭრილი 1-1
არქიტექტორი		ე. სტარუხინა	სტადია: პრ. / შეკვეთილი / შეფასებული / მასშტაბი: 1:100

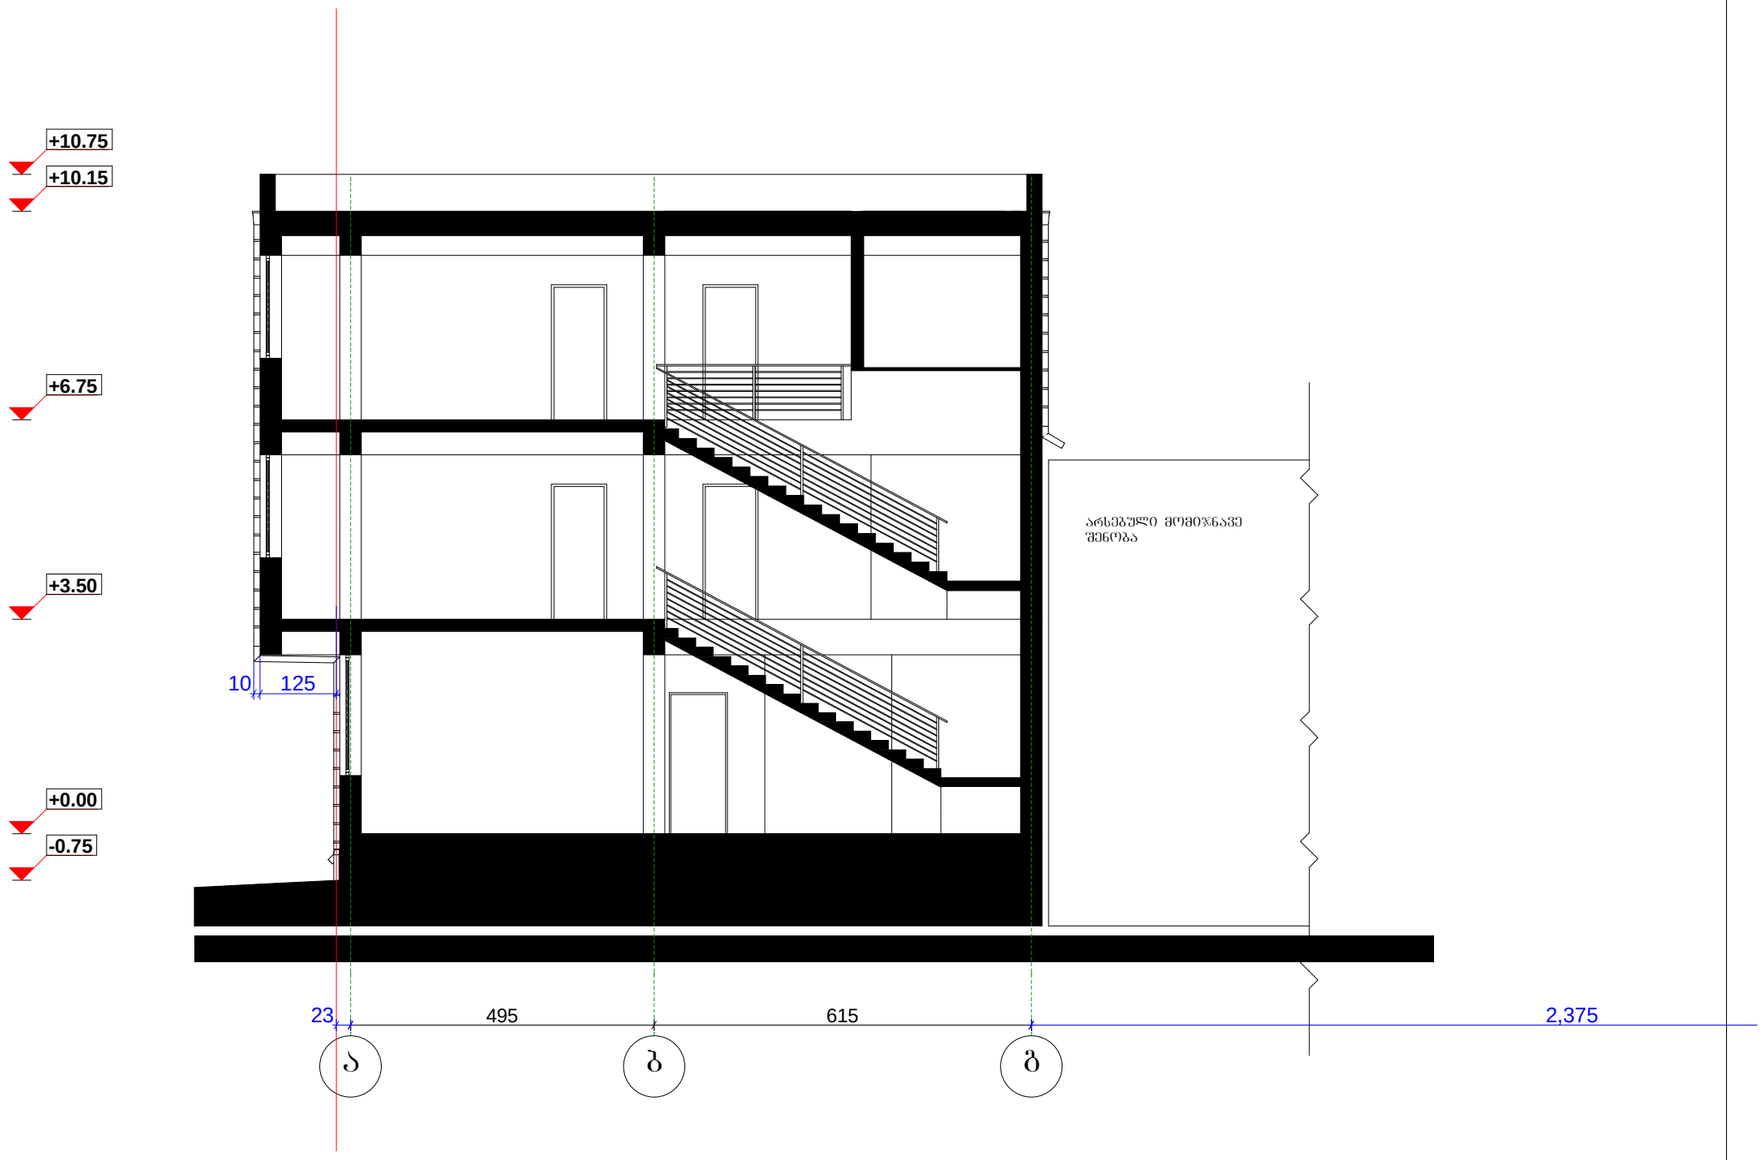

Art line ARCHITECTS GROUP	შპს. "არტ ლაინი"	მისამართი: ქ.თბილისი, ქუცა ქინძმარაული, №5, საკადასტრო კოდი 01.19.33.001.504
დირექტორი	მ. ბაიდარაშვილი	არქიტექტურული ნაწილი / 2014წ
არქიტექტორი	ე. სტარუხინა	ჭრილი 2-2

სტადია	ობიექტზე	დეტალიზ.	მასშტაბი
პრ.			1:100