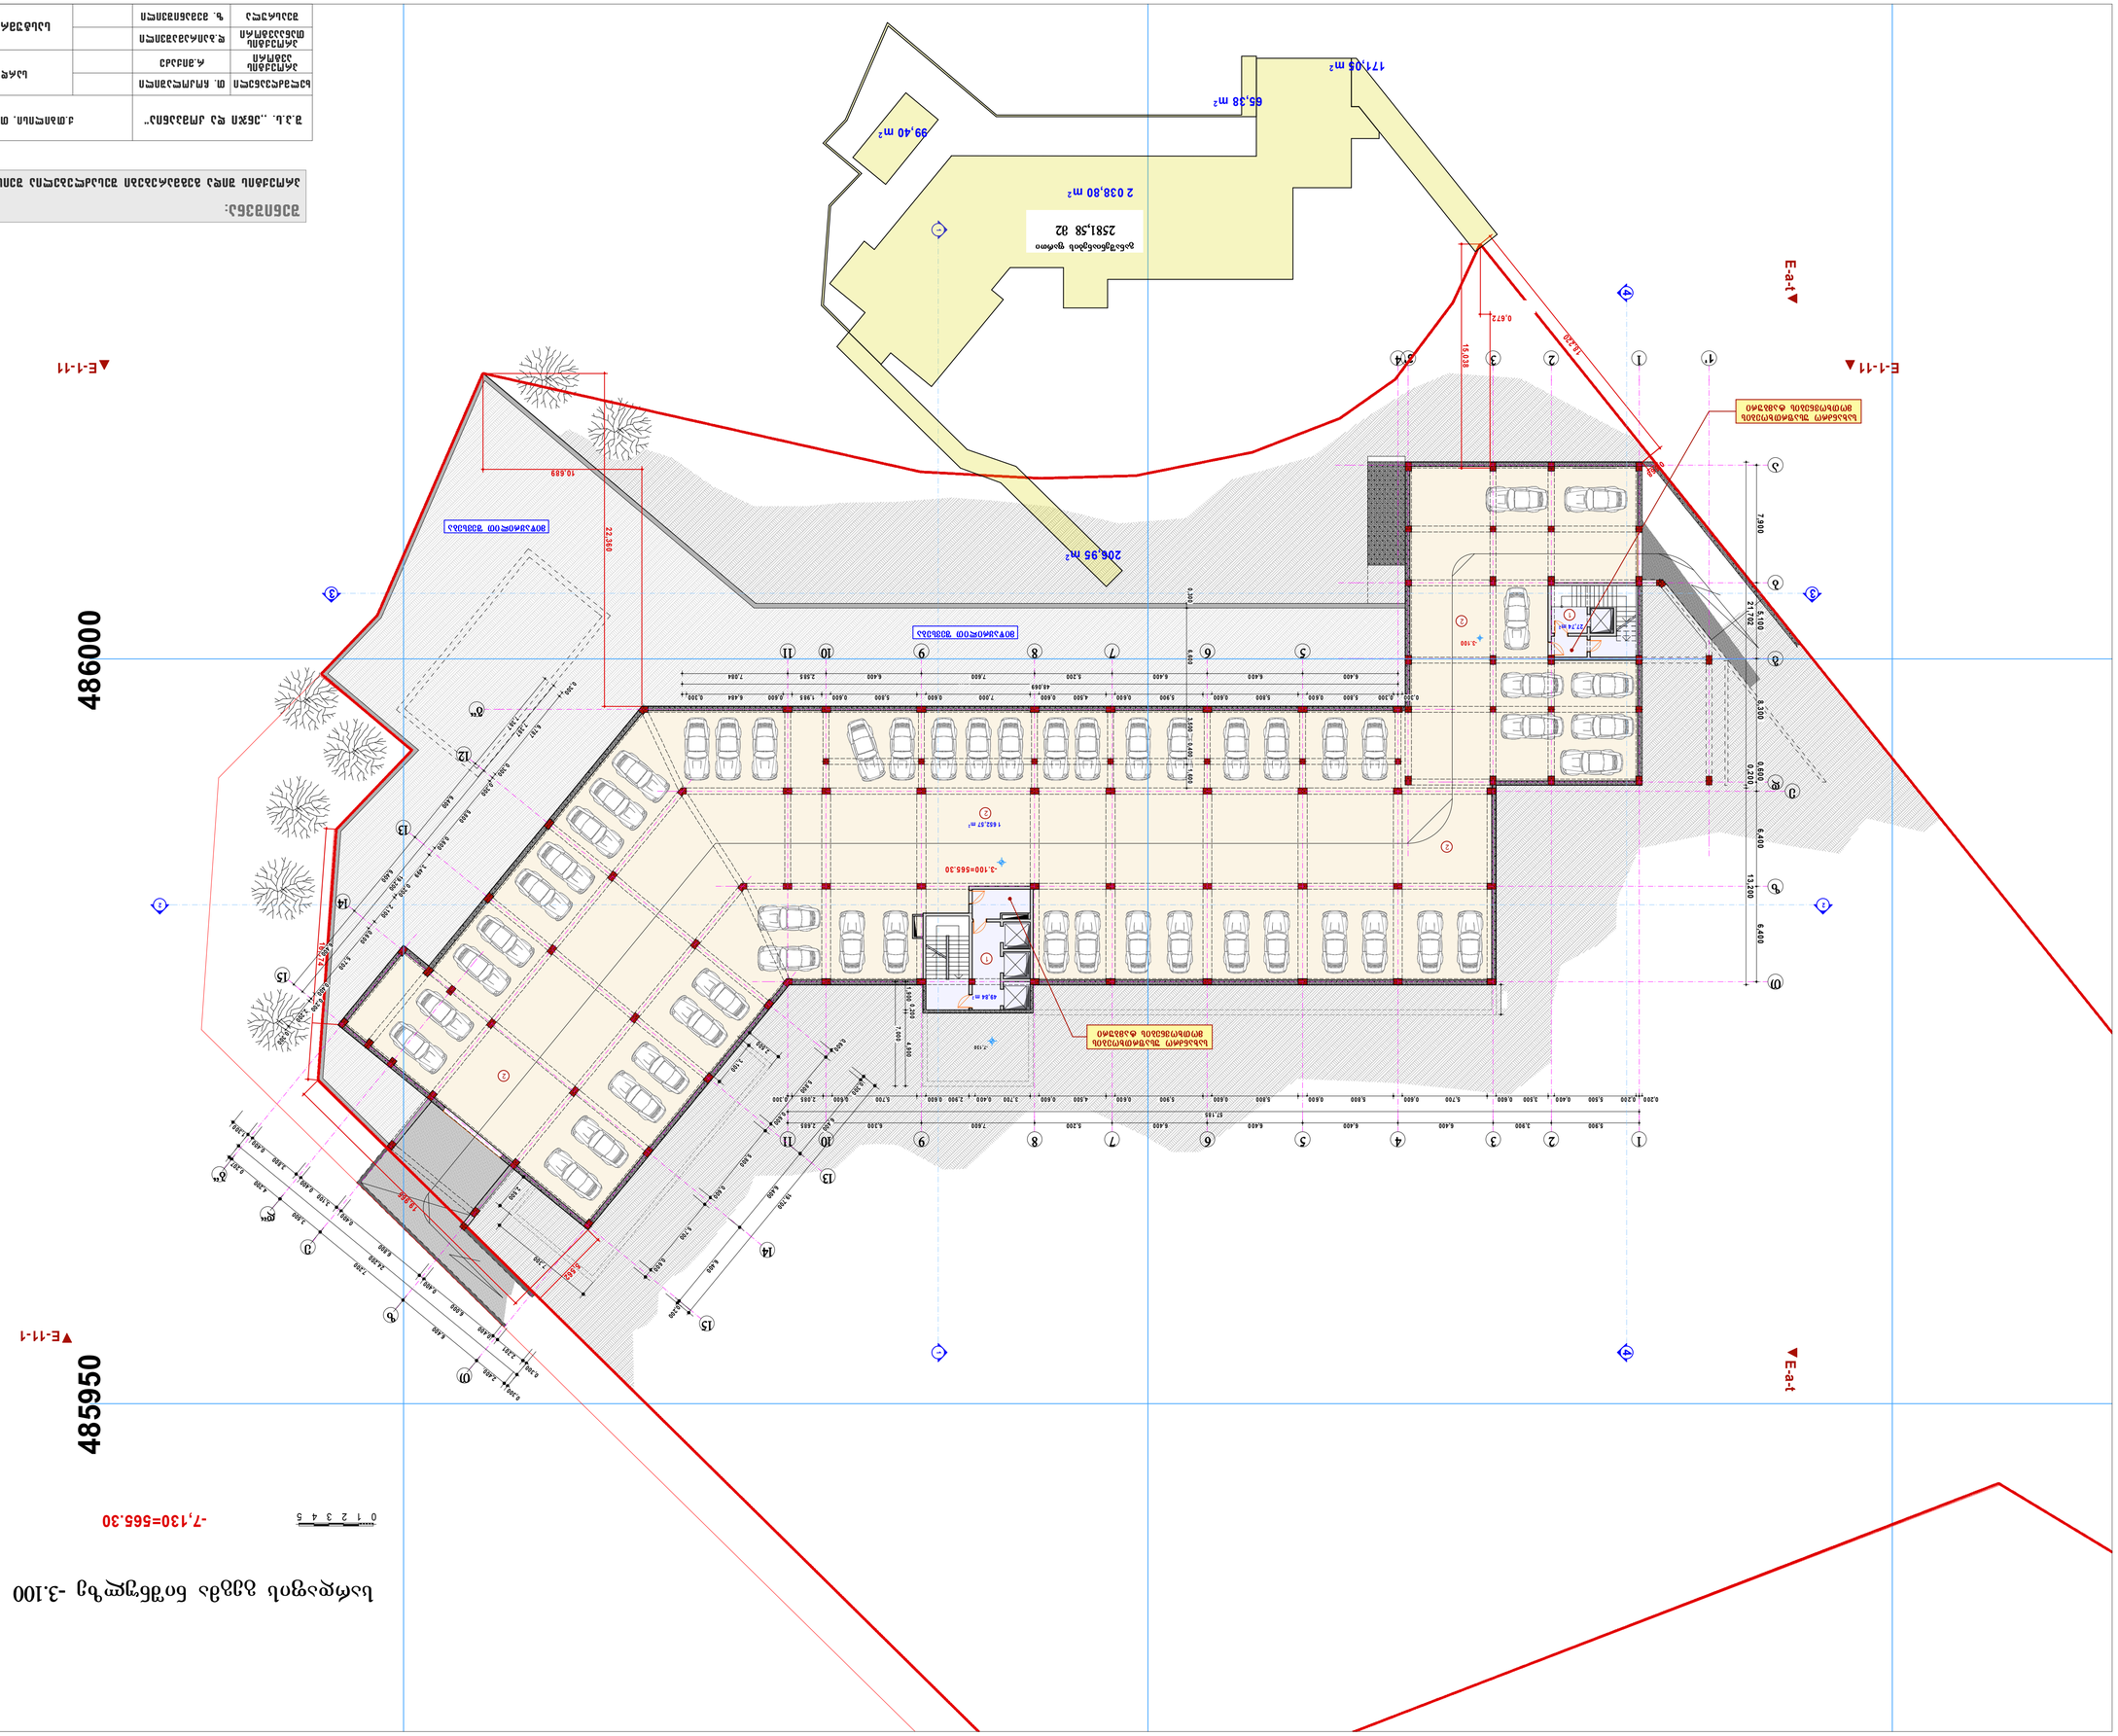





მიწისპირა სართულის გეგმა ნიშნულზე ± 0,000

0 1 2 3 4 5

	სასაცხოვრებელი ფართობი მ²	საზაფხულო ფართობი მ²
სასტუმრო აპარტამენტი №0-1	70,62 მ²	
სასტუმრო აპარტამენტი №0-2	73,07 მ²	
სასტუმრო აპარტამენტი №0-3	73,65 მ²	
სასტუმრო აპარტამენტი №0-4	45,24 მ²	
სასტუმრო აპარტამენტი №0-5	81,52 მ²	

485950

486000

E-a-t

E-b-t

E-11-1

E-1-11

განაშენიანების საანგარიშო კოეფიციენტის (კ1-ის)რიცხვითი მაჩვენებელი


1 623,36 m²


შენიშვნა:

პროექტის შიდა გეგმარებები შესაძლებელია შეიცვალოს მესაკუთრემა მიერ

შ.პ.ს. „ენერი და კომპანია"		ქ.თბილისი, თბილისის ზღვა,(ნაკვეთი 1/175)			2015 წ.
ხელმძღვანელი	თ. ჩოკოლაშვილი				
პროექტის ავტორი	რ.მიქაძე		მიწისპირა სართულის გეგმა		მ 1:200
პროექტის თანაავტორი	ლ.ბაირაშვილი				
შესრულა	ზ. მეგანიშვილი		სასტუმრო კომპლექსი	სტადია პრ. / ფურც. / სულ. / ფურც. ზომა:	A1

მიწისპირა სართული განშლა

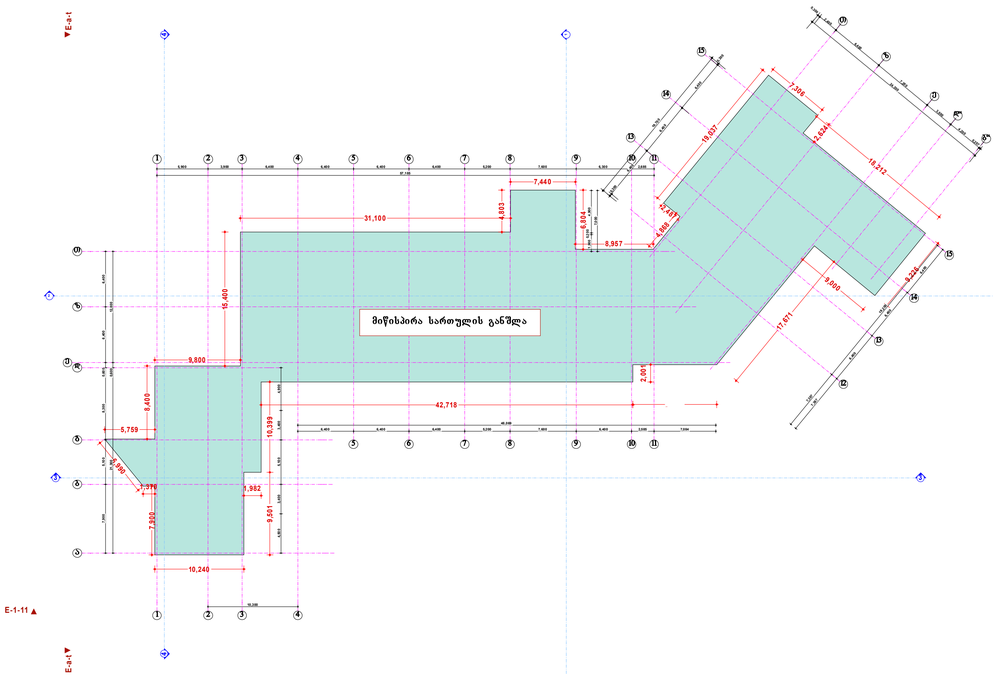

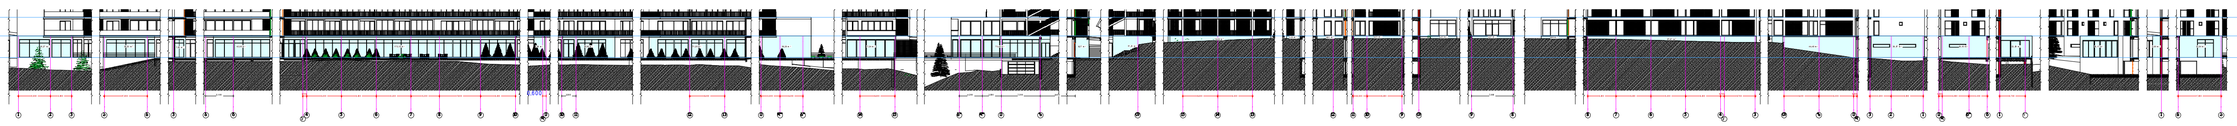

ფასადის და მიწის ზედაპირის განშლა H სამ.
=693.11/ 289.9=2.39



შენიშვნა:
პროექტის შიდა გეგმარებაში შესაძლებელია შეიცვალოს შესაკეთრისაგან მიერ

შ.პ.ს. „ენჯი და კომპანია“		ქ.თბილისი, თბილისის ზღვა.(ნაკრძალი 1/175)					2015 წ.
ხელმძღვანელი	მ. ჩოკოლაძე						
პროექტის ავტორი	ნ.მიქაძე						
პროექტის მენეჯერი	ლ.ბერიკაშვილი						
შესრულა	ზ. შენგელია						



























0 1 2 3 4 5

486000

485950

E-a-t

E-1-11

E-1-1

E-b-t

ტექნიკური სართულის გეგმა

0 1 2 3 4 5

485950

486000

E-11-1

E-b-t

E-a-t

E-1-11

ცენტრალური ბაძგირება-კონდიციონერების სისტემის დანადგარების მოწყობის განთავსების არხები

ტექ სართულზე შესასვლელი ლარები

ღია საფენტილაციო ღიობები

სარეზერვო პარა

18,27 m²

12x7.4m

+24.490

888,83 m²

184,37 m²

18,16 m²

შენიშვნა:

პროექტის შიდა გეგმარებები შესაძლებელია შეიცვალოს მესაკუთრეთა მიერ

შ.პ.ს. „ენჯი და კომპანია"		ქ.თბილისი, თბილისის ზღვა.(ნაკვეთი 1/175)				2015 წ.
ხელმძღვანელი	თ. ჩოკოლაშვილი					
პროექტის ავტორი	რ.ვიქაძე		ბეტ. სართულის გეგმა			მ 1:200
პროექტის თანაავტორი	ლ.ბაირამაშვილი					
შესრულა	ზ. მეშანიშვილი		სასტუმრო კომპლექსი	სტადია	ფურც.	სულ.	ფურც. ზომა:
				პრ.			A1

სახურავი (ტერასა) გეგმა

0 1 2 3 4 5

485950


486000

E-a-t

E-b-t

E-1-11


E-11-1

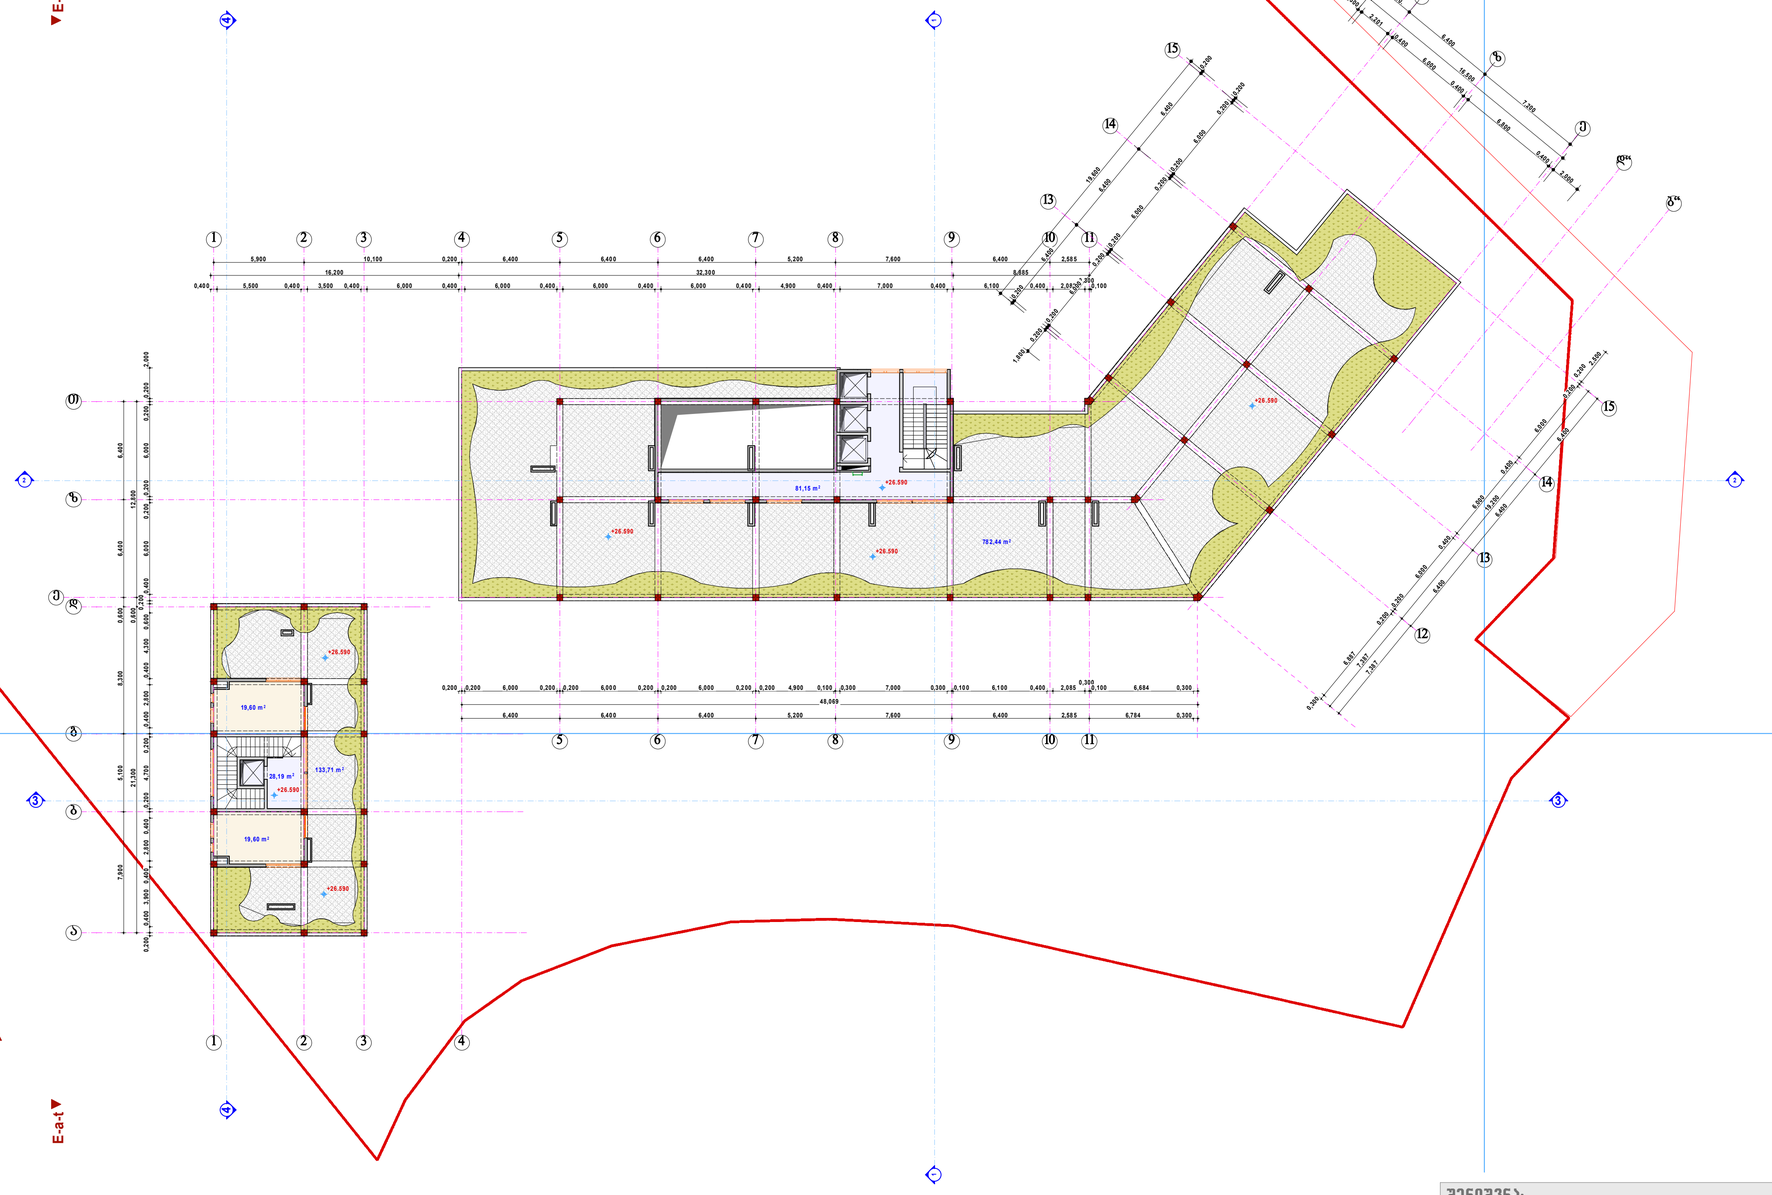

შენიშვნა:

პროექტის შიდა გეგმარებები შესაძლებელია შეიცვალოს მესაკუთრეთა მიერ

შ.პ.ს. „ენჯი და კომპანია“		ქ.თბილისი, თბილისის ზღვა.(ნაკვეთი 1/175)				2015 წ.
ხელმძღვანელი	თ. ჩოკოლაშვილი					
პროექტის ავტორი	რ.ვიქაძე		სახურავის (ტერასა) გეგმა			მ 1:200
პროექტის თანაავტორი	ლ.ბაირაშვილი					
შესრულა	ზ. მევანიშვილი		სამშენებლო კომპლექსი	სტადია	ფურც.	სულ.	ფურც. ფორმ.
				პრ.			A1

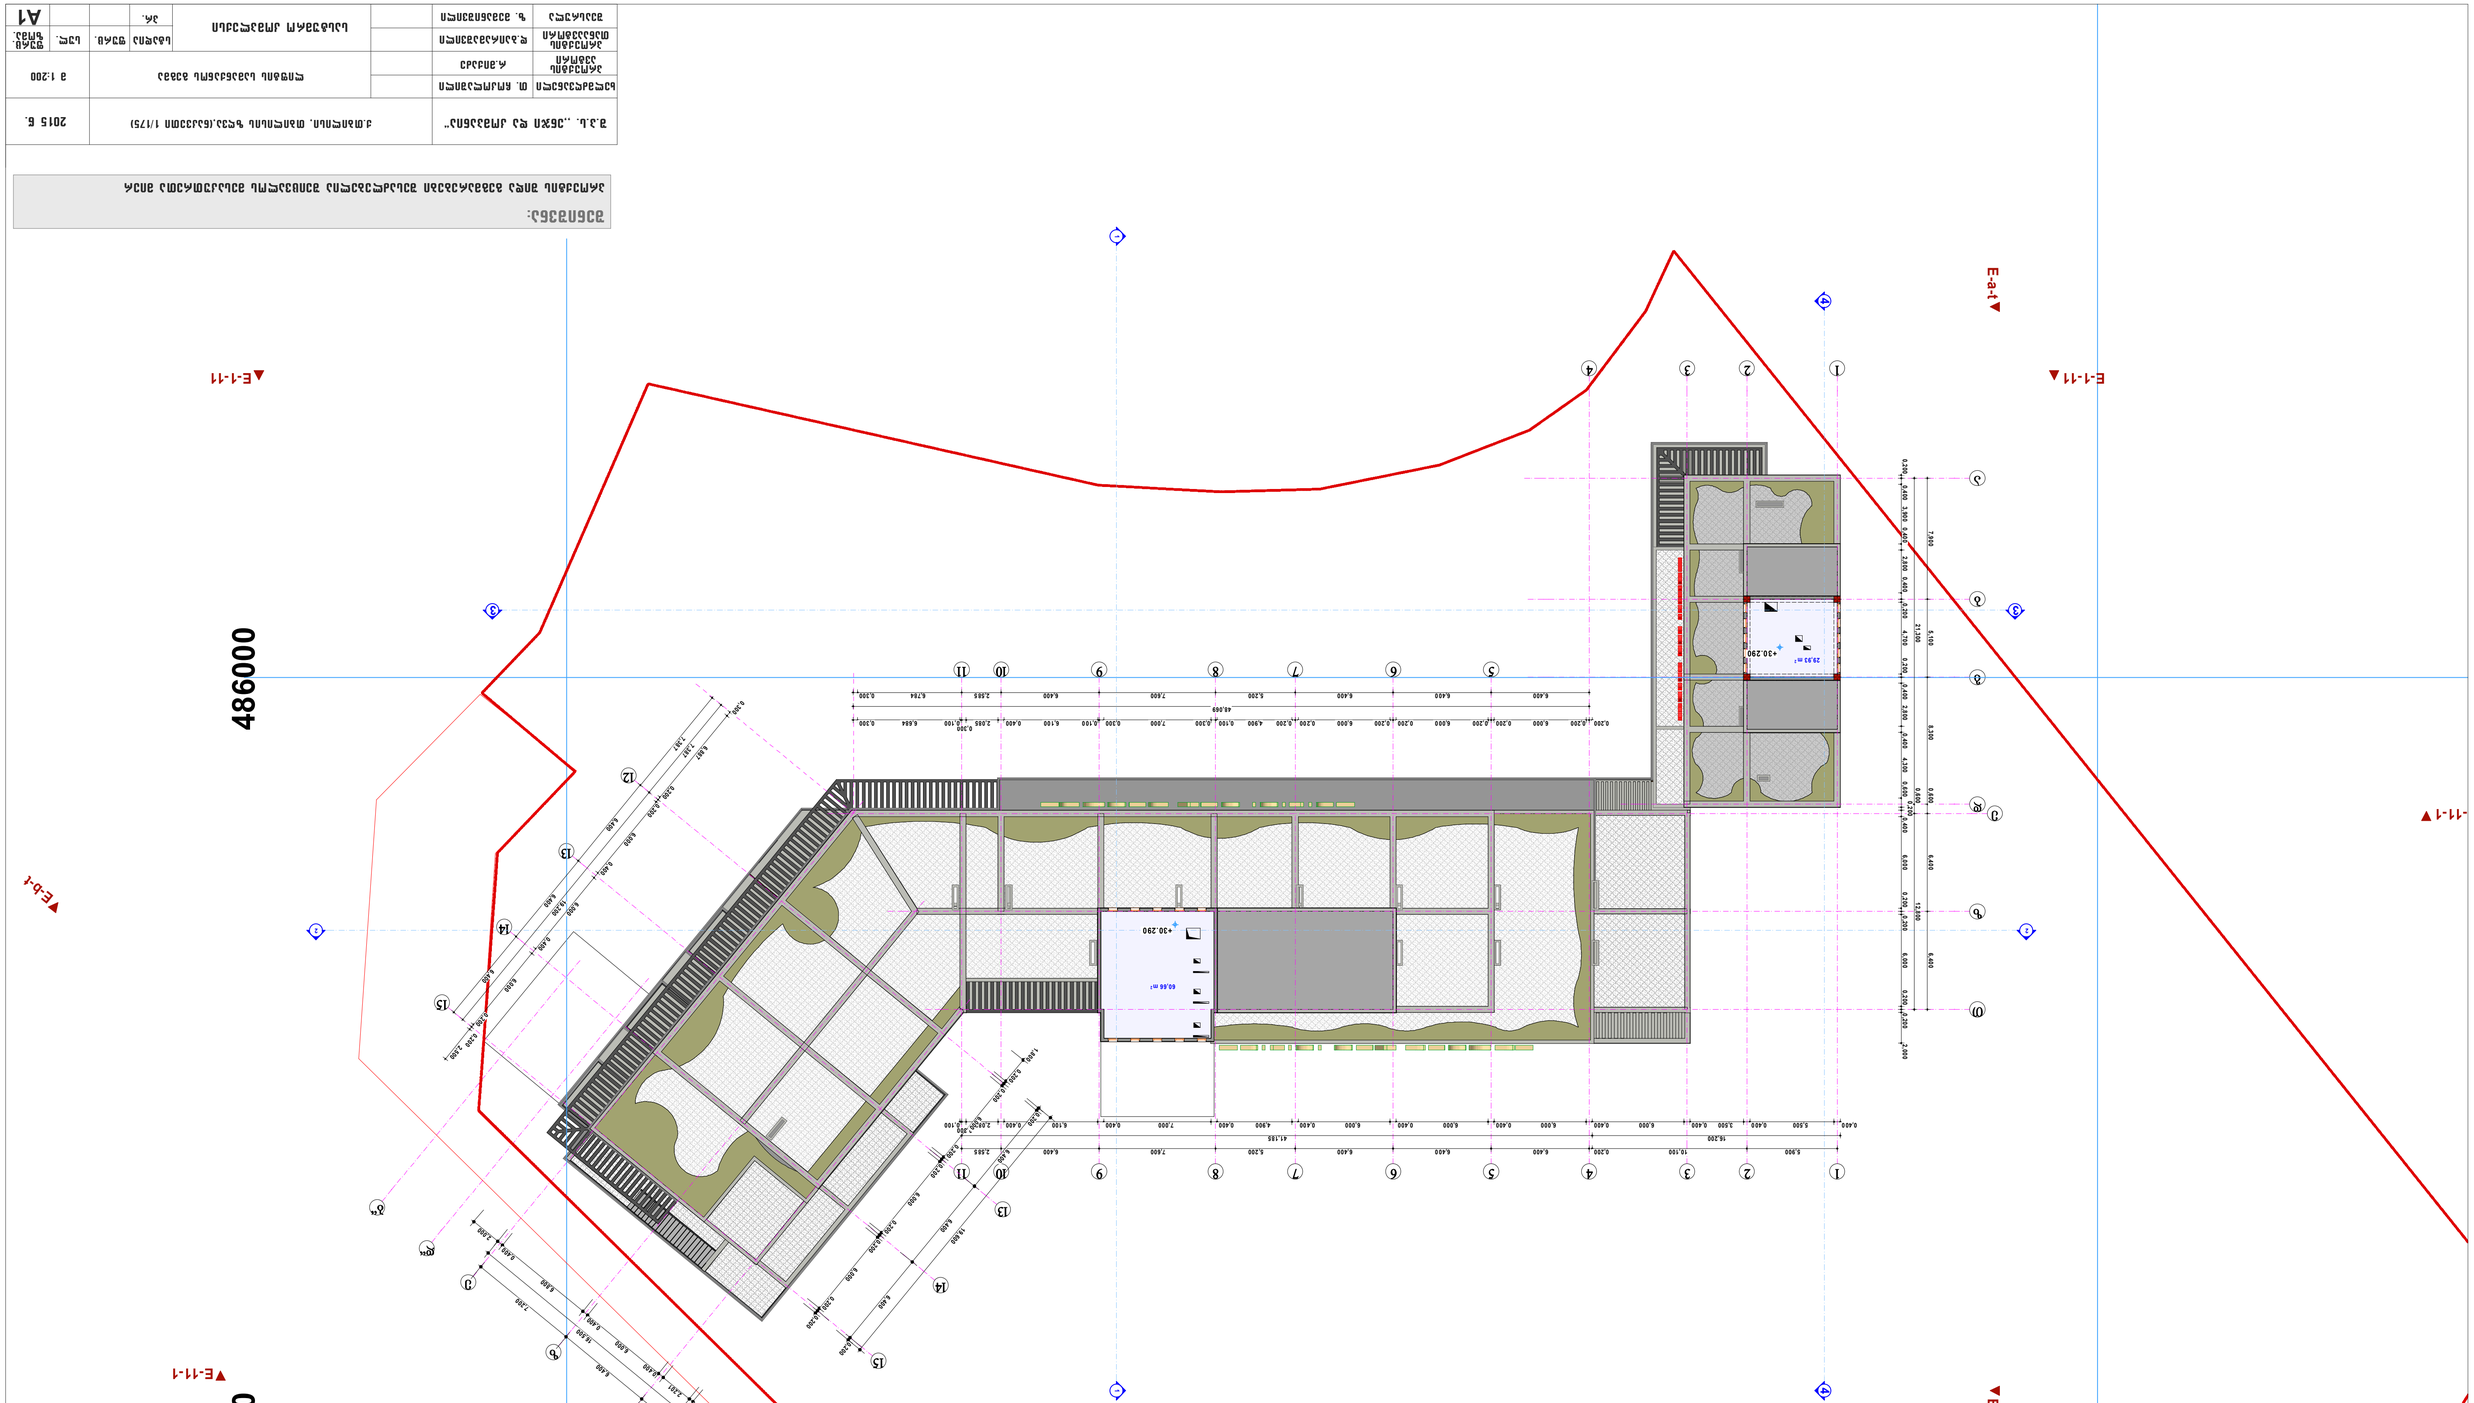







