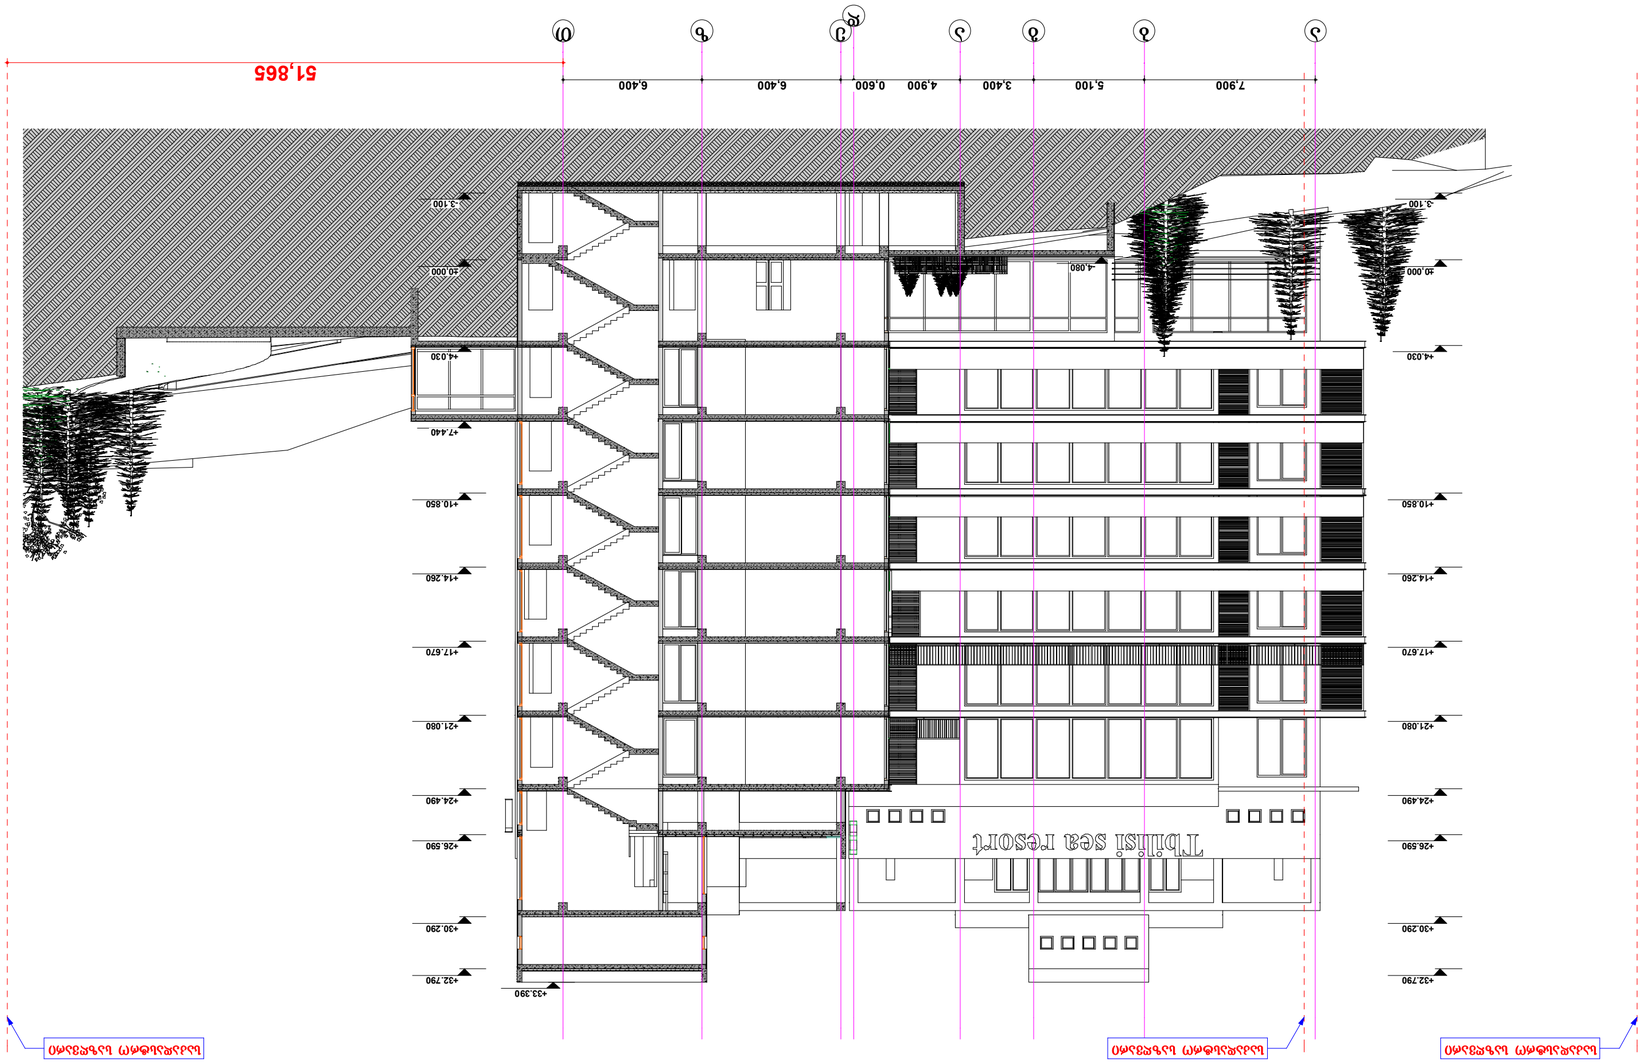

ჯვრისწყარო 1-1

0 1 2 3 4 5

აღნიშვნები:


პროექტის ავტორი							
პროექტის ავტორი							
პროექტის ავტორი





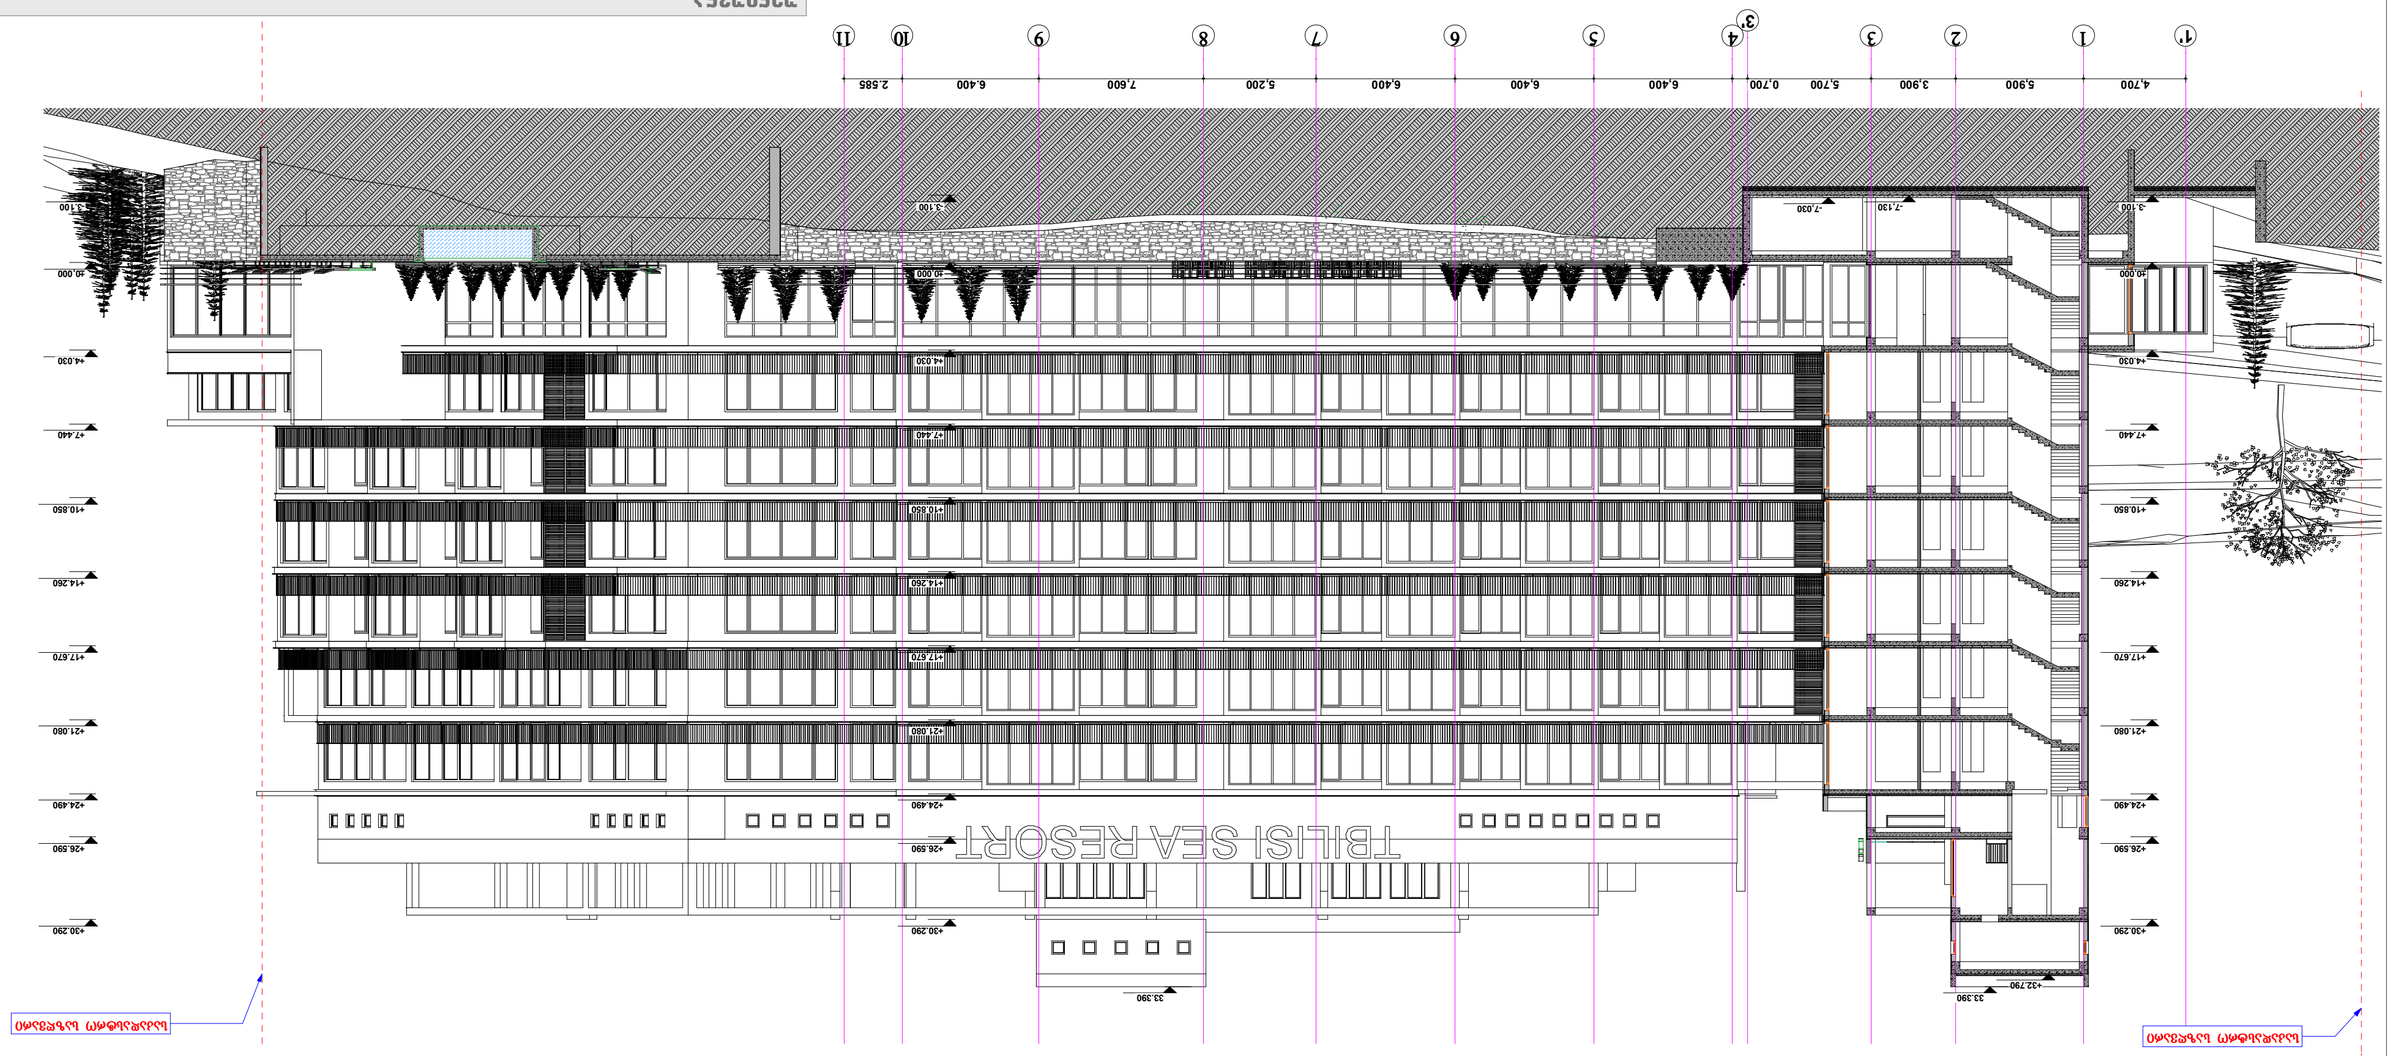

ᲛᲝᲓᲣᲚᲘᲡ 3-3 ᲛᲝᲛᲪᲝᲛᲔᲑᲘ

0 1 2 3 4 5

									A2

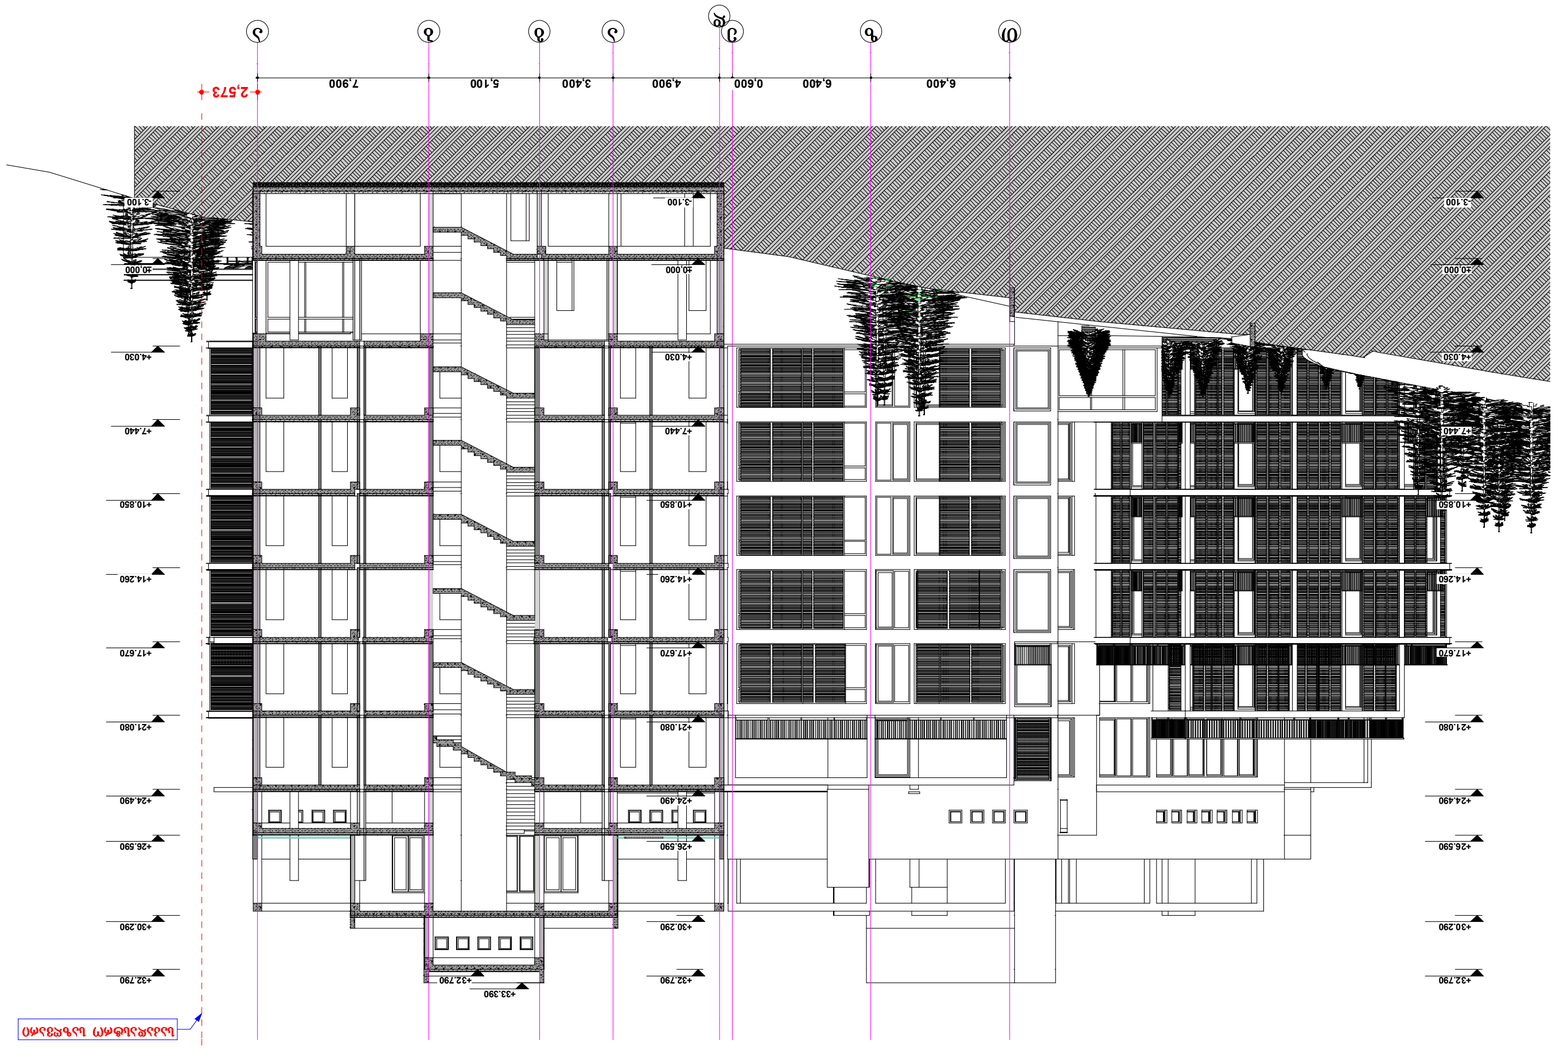




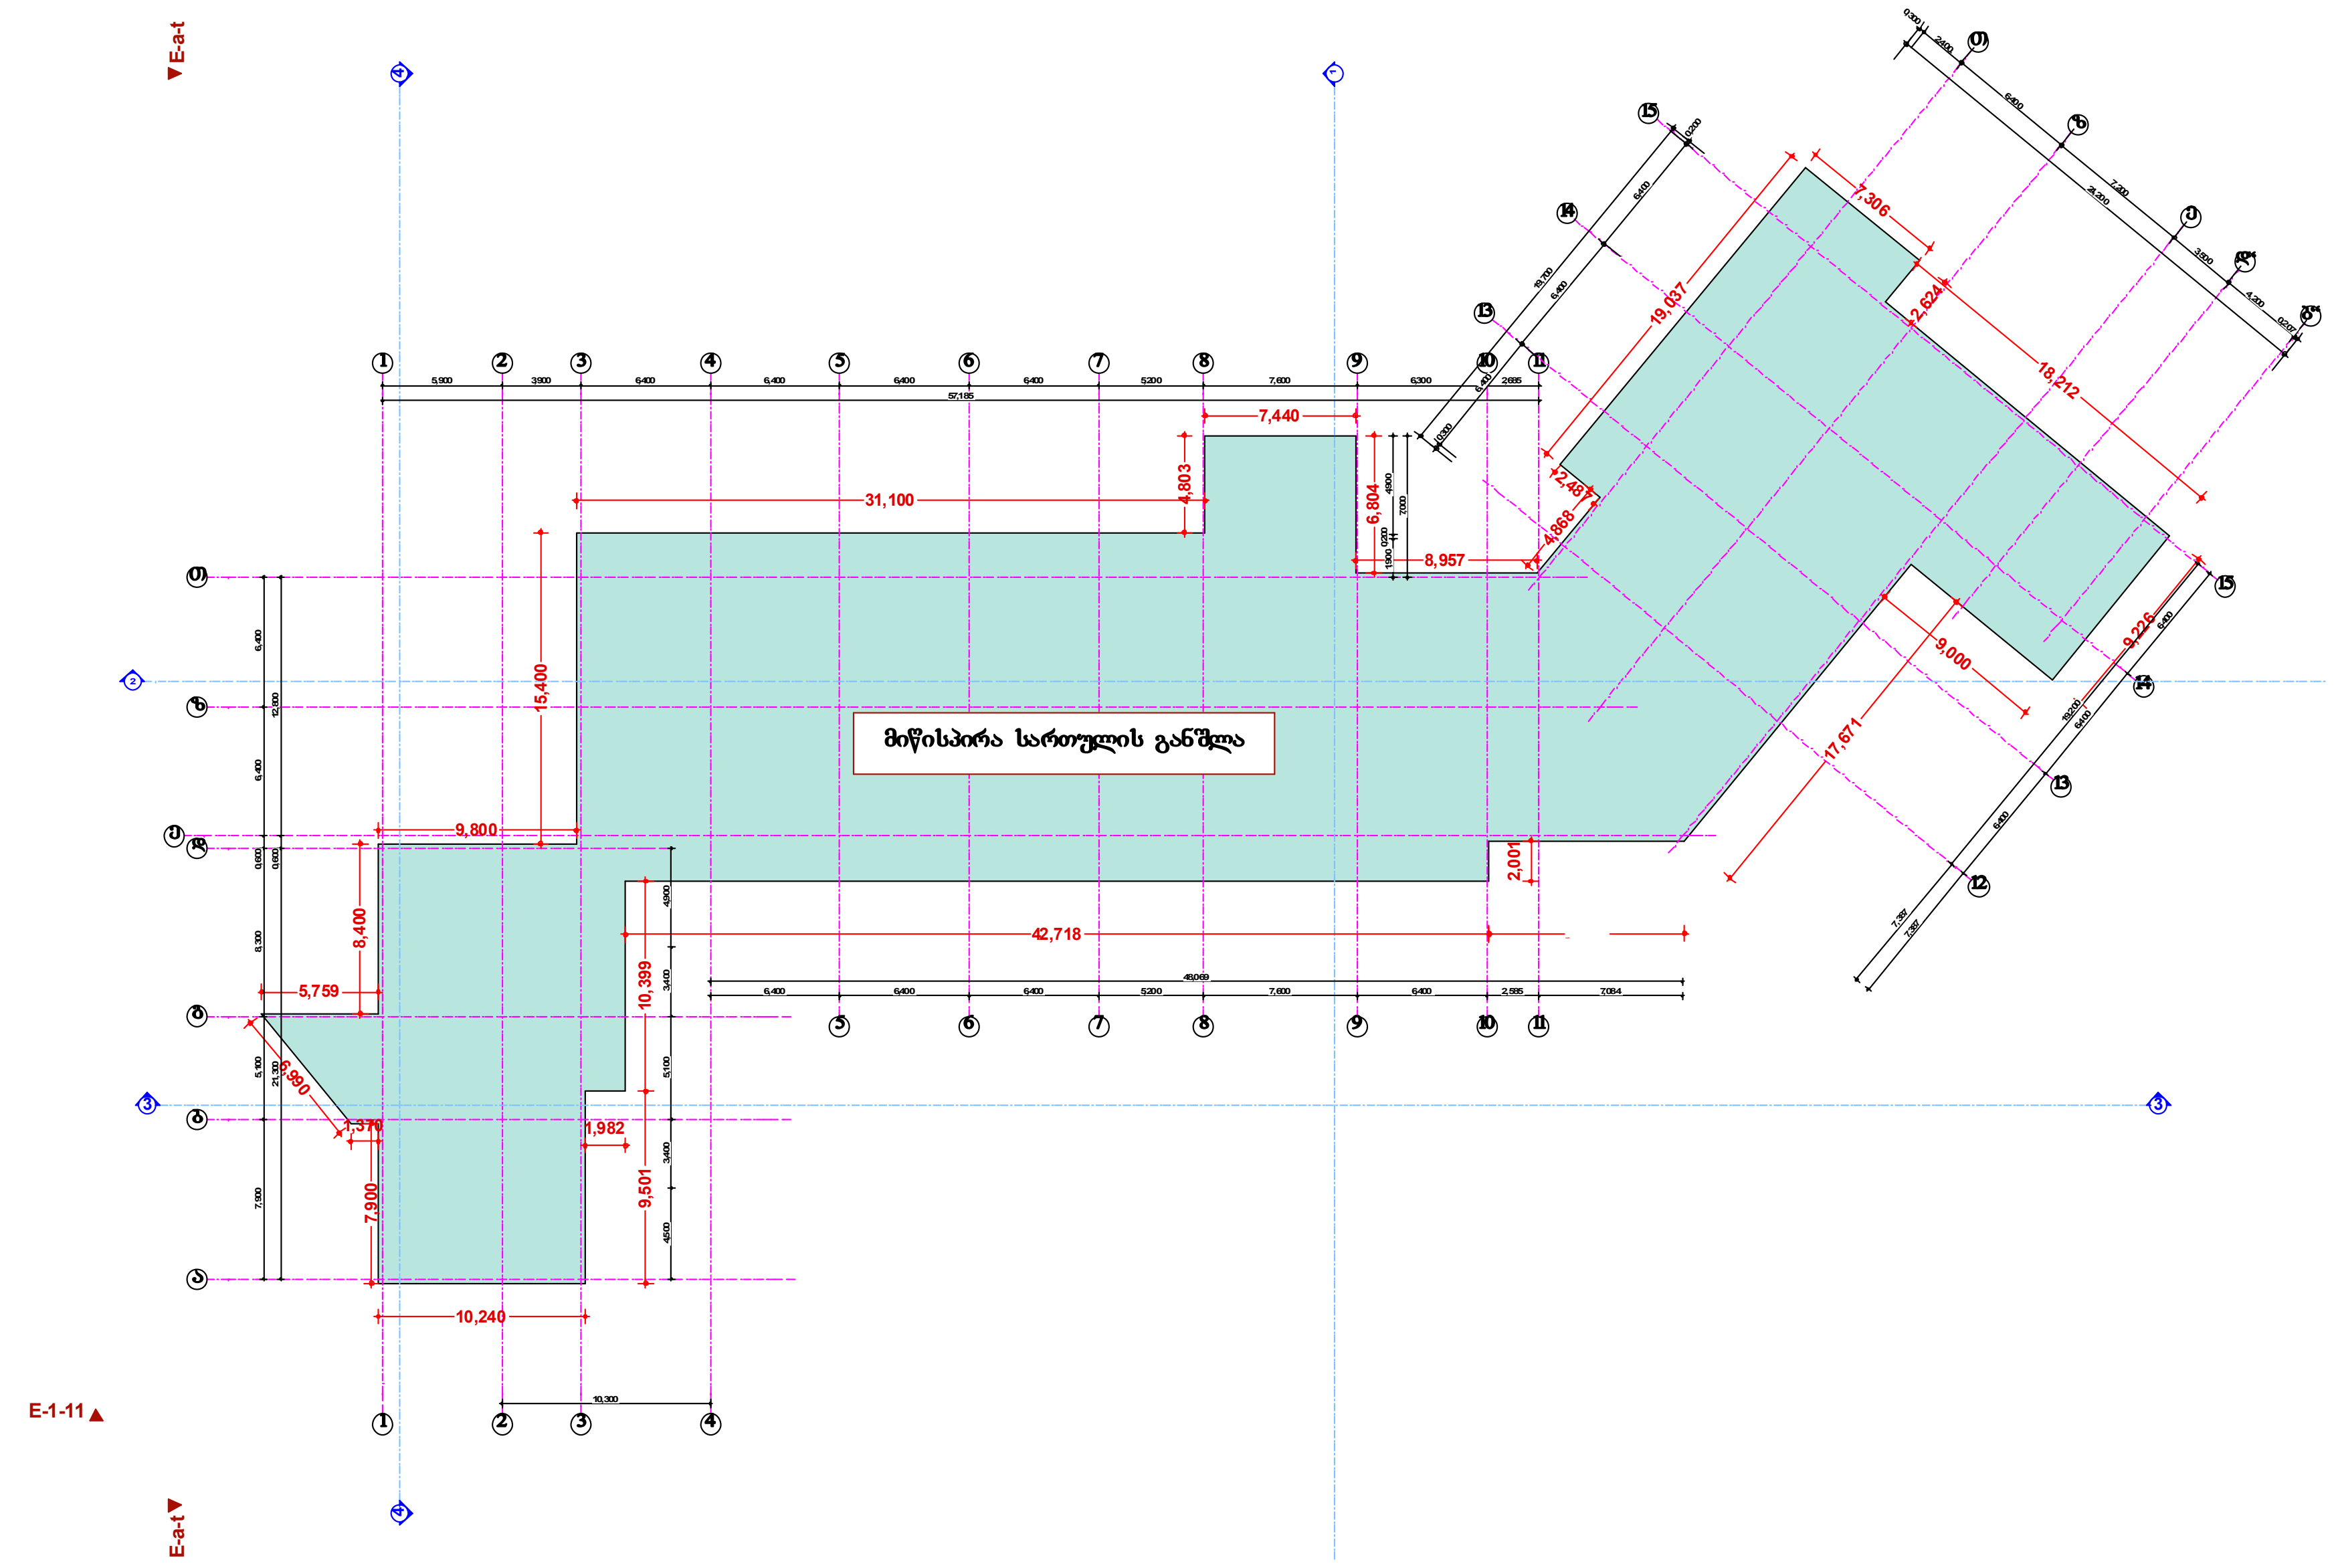

მიწისპირა სართული განშლა

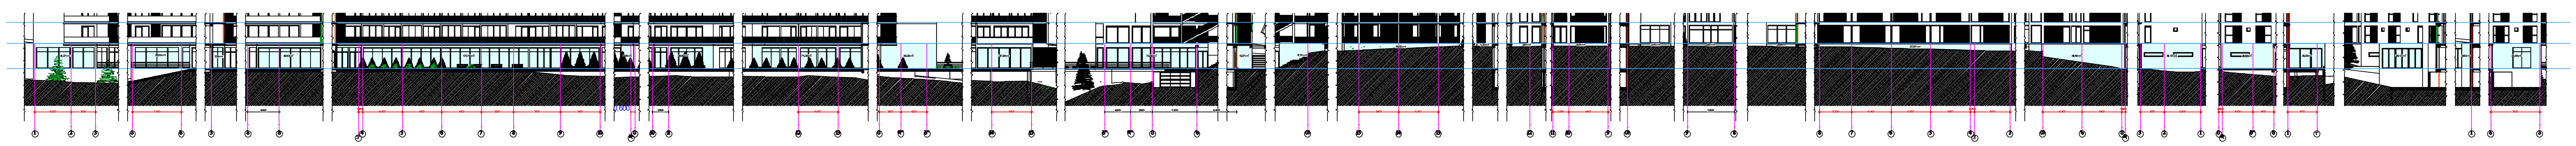

ფასადის და მიწის ზედაპირის განშლა H საშ. =693.11/ 289.9=2.39

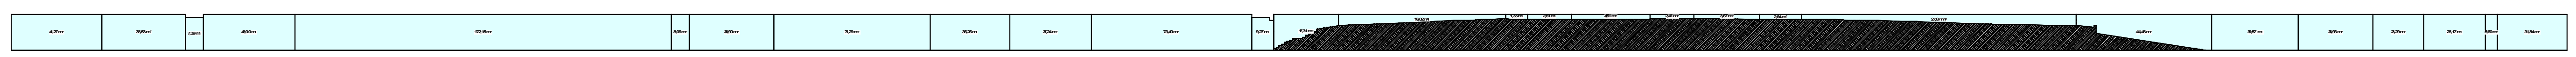

შენიშვნა:

პროექტის შიდა გეგმარებები შესაძლებელია შეიცვალოს მესაკუთრეთა მიერ

შ.პ.ს. „ენჯი და კომპანია“			ქ.თბილისი, თბილისის ზღვა,(ნაკვეთი 1/175)			2015 წ.	
ხელმძღვანელი	თ. ჩოკოლაშვილი		მიწისპირა სართულის განშლა				
პროექტის ავტორი	რ.მიქაძე						
პროექტის თანაავტორი	დ.ბაირამაშვილი		სასტუმრო კომპლექსი	სტადია	ფურც.	სულ.	ფურც. ზომა.
შეასრულა	ზ. მემანიშვილი			პრ.			A0