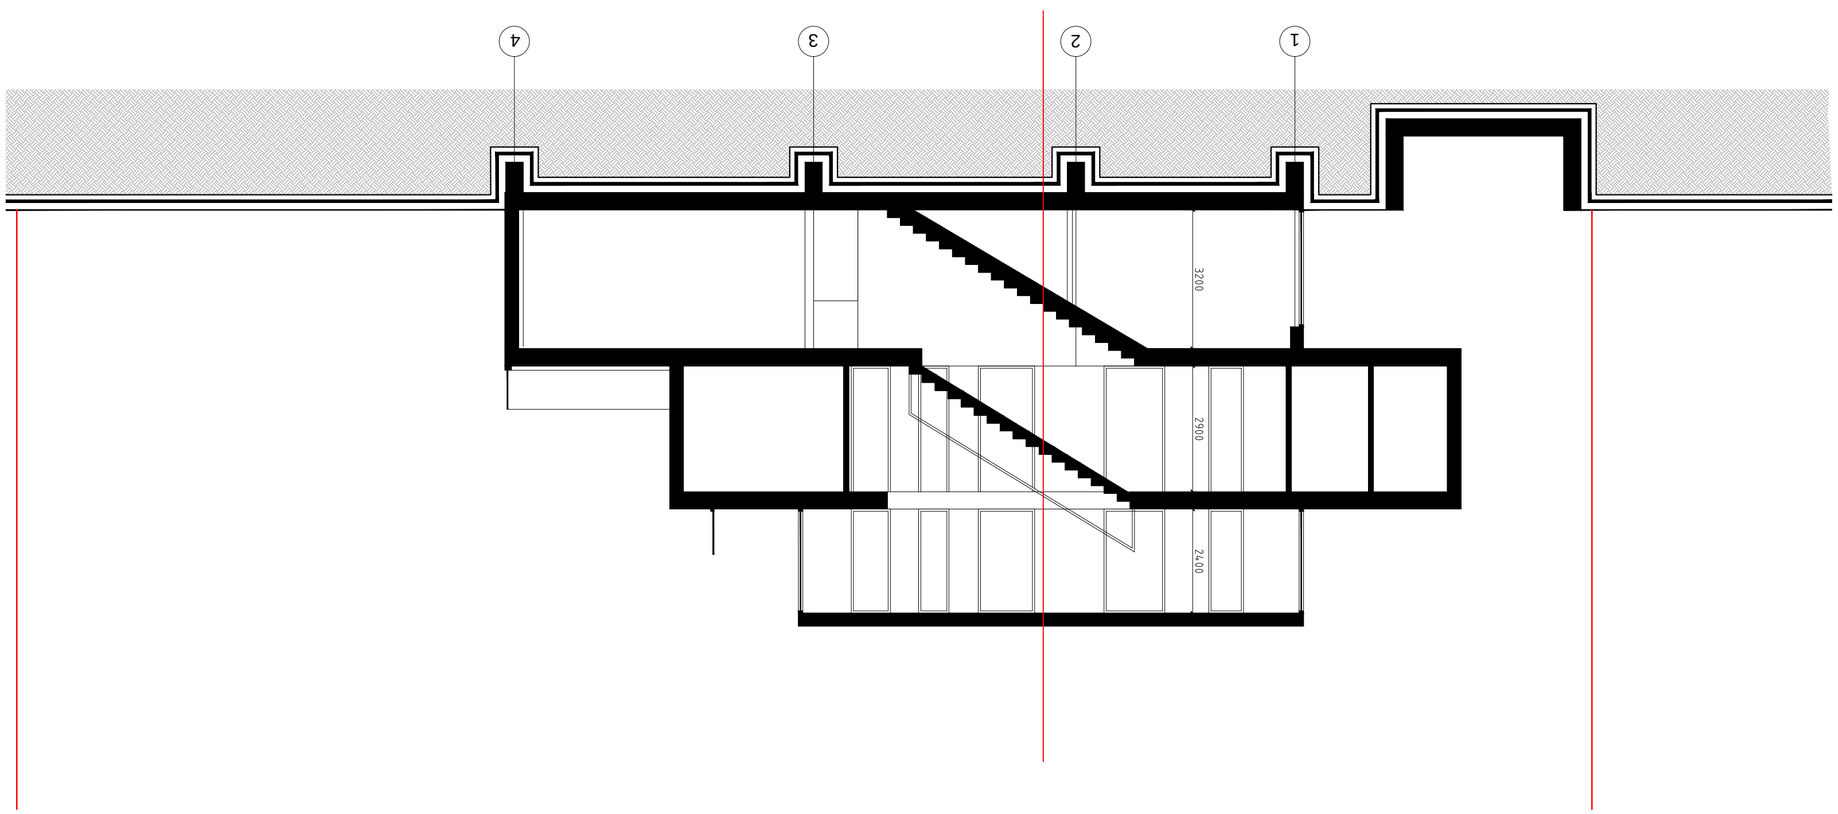















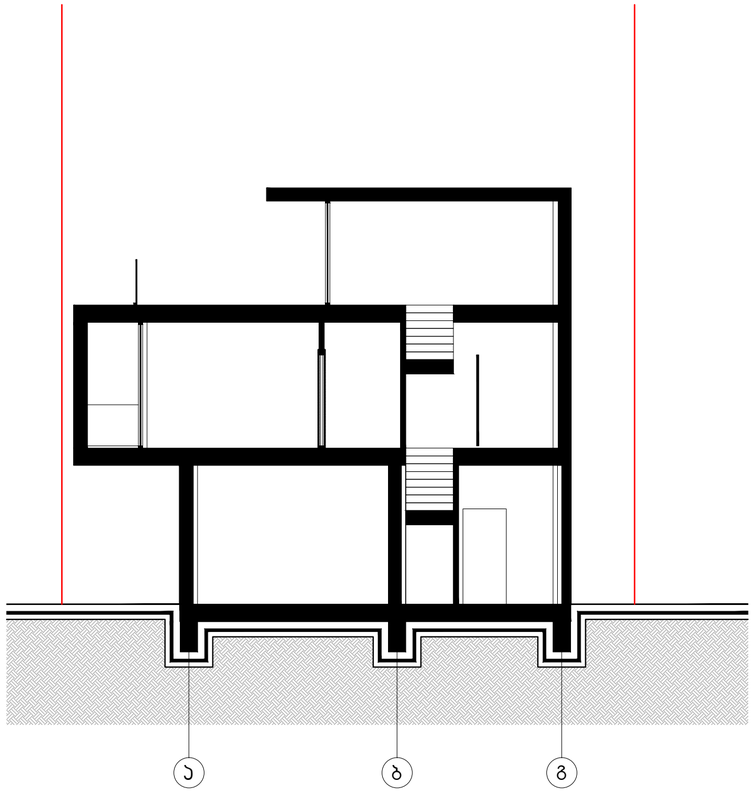

დაკვეთა	CAD FILE	ფორმატი	თარიღი
15.021	DWG	A2	2015

შესწორება:

შენიშვნა:

პირობითი აღნიშვნები:

ექსპლიკაცია:

ნახაზის დასახელება:

ჭრილი 2 - 2

ობიექტის დასახელება:

ინდივიდუალური საცხოვრებელი სახლი

დამკვეთი:	კას ჰანოხ კეინრიხი
მისამართი:	თბილისი, ბუხაიძის ქ. №31

თანამდებობა	ხელმოწერა	გვარი
დირექტორი		ვ.აბრამიშვილი
არქიტექტორი		ვ.აბრამიშვილი
არქიტექტორი		

DMARK ARCHITECTURAL COMPANY

შ.პ.ს. "დემარკ"-ი
არქიტექტურული კომპანია
TEL. (+995 32) 219 33 34
(+995 32) 219 55 12

სტადია	მასშტაბი	ფურცელი	ფურცლები	ვარიანტი
პ.	1-100	ა-12	17	ა