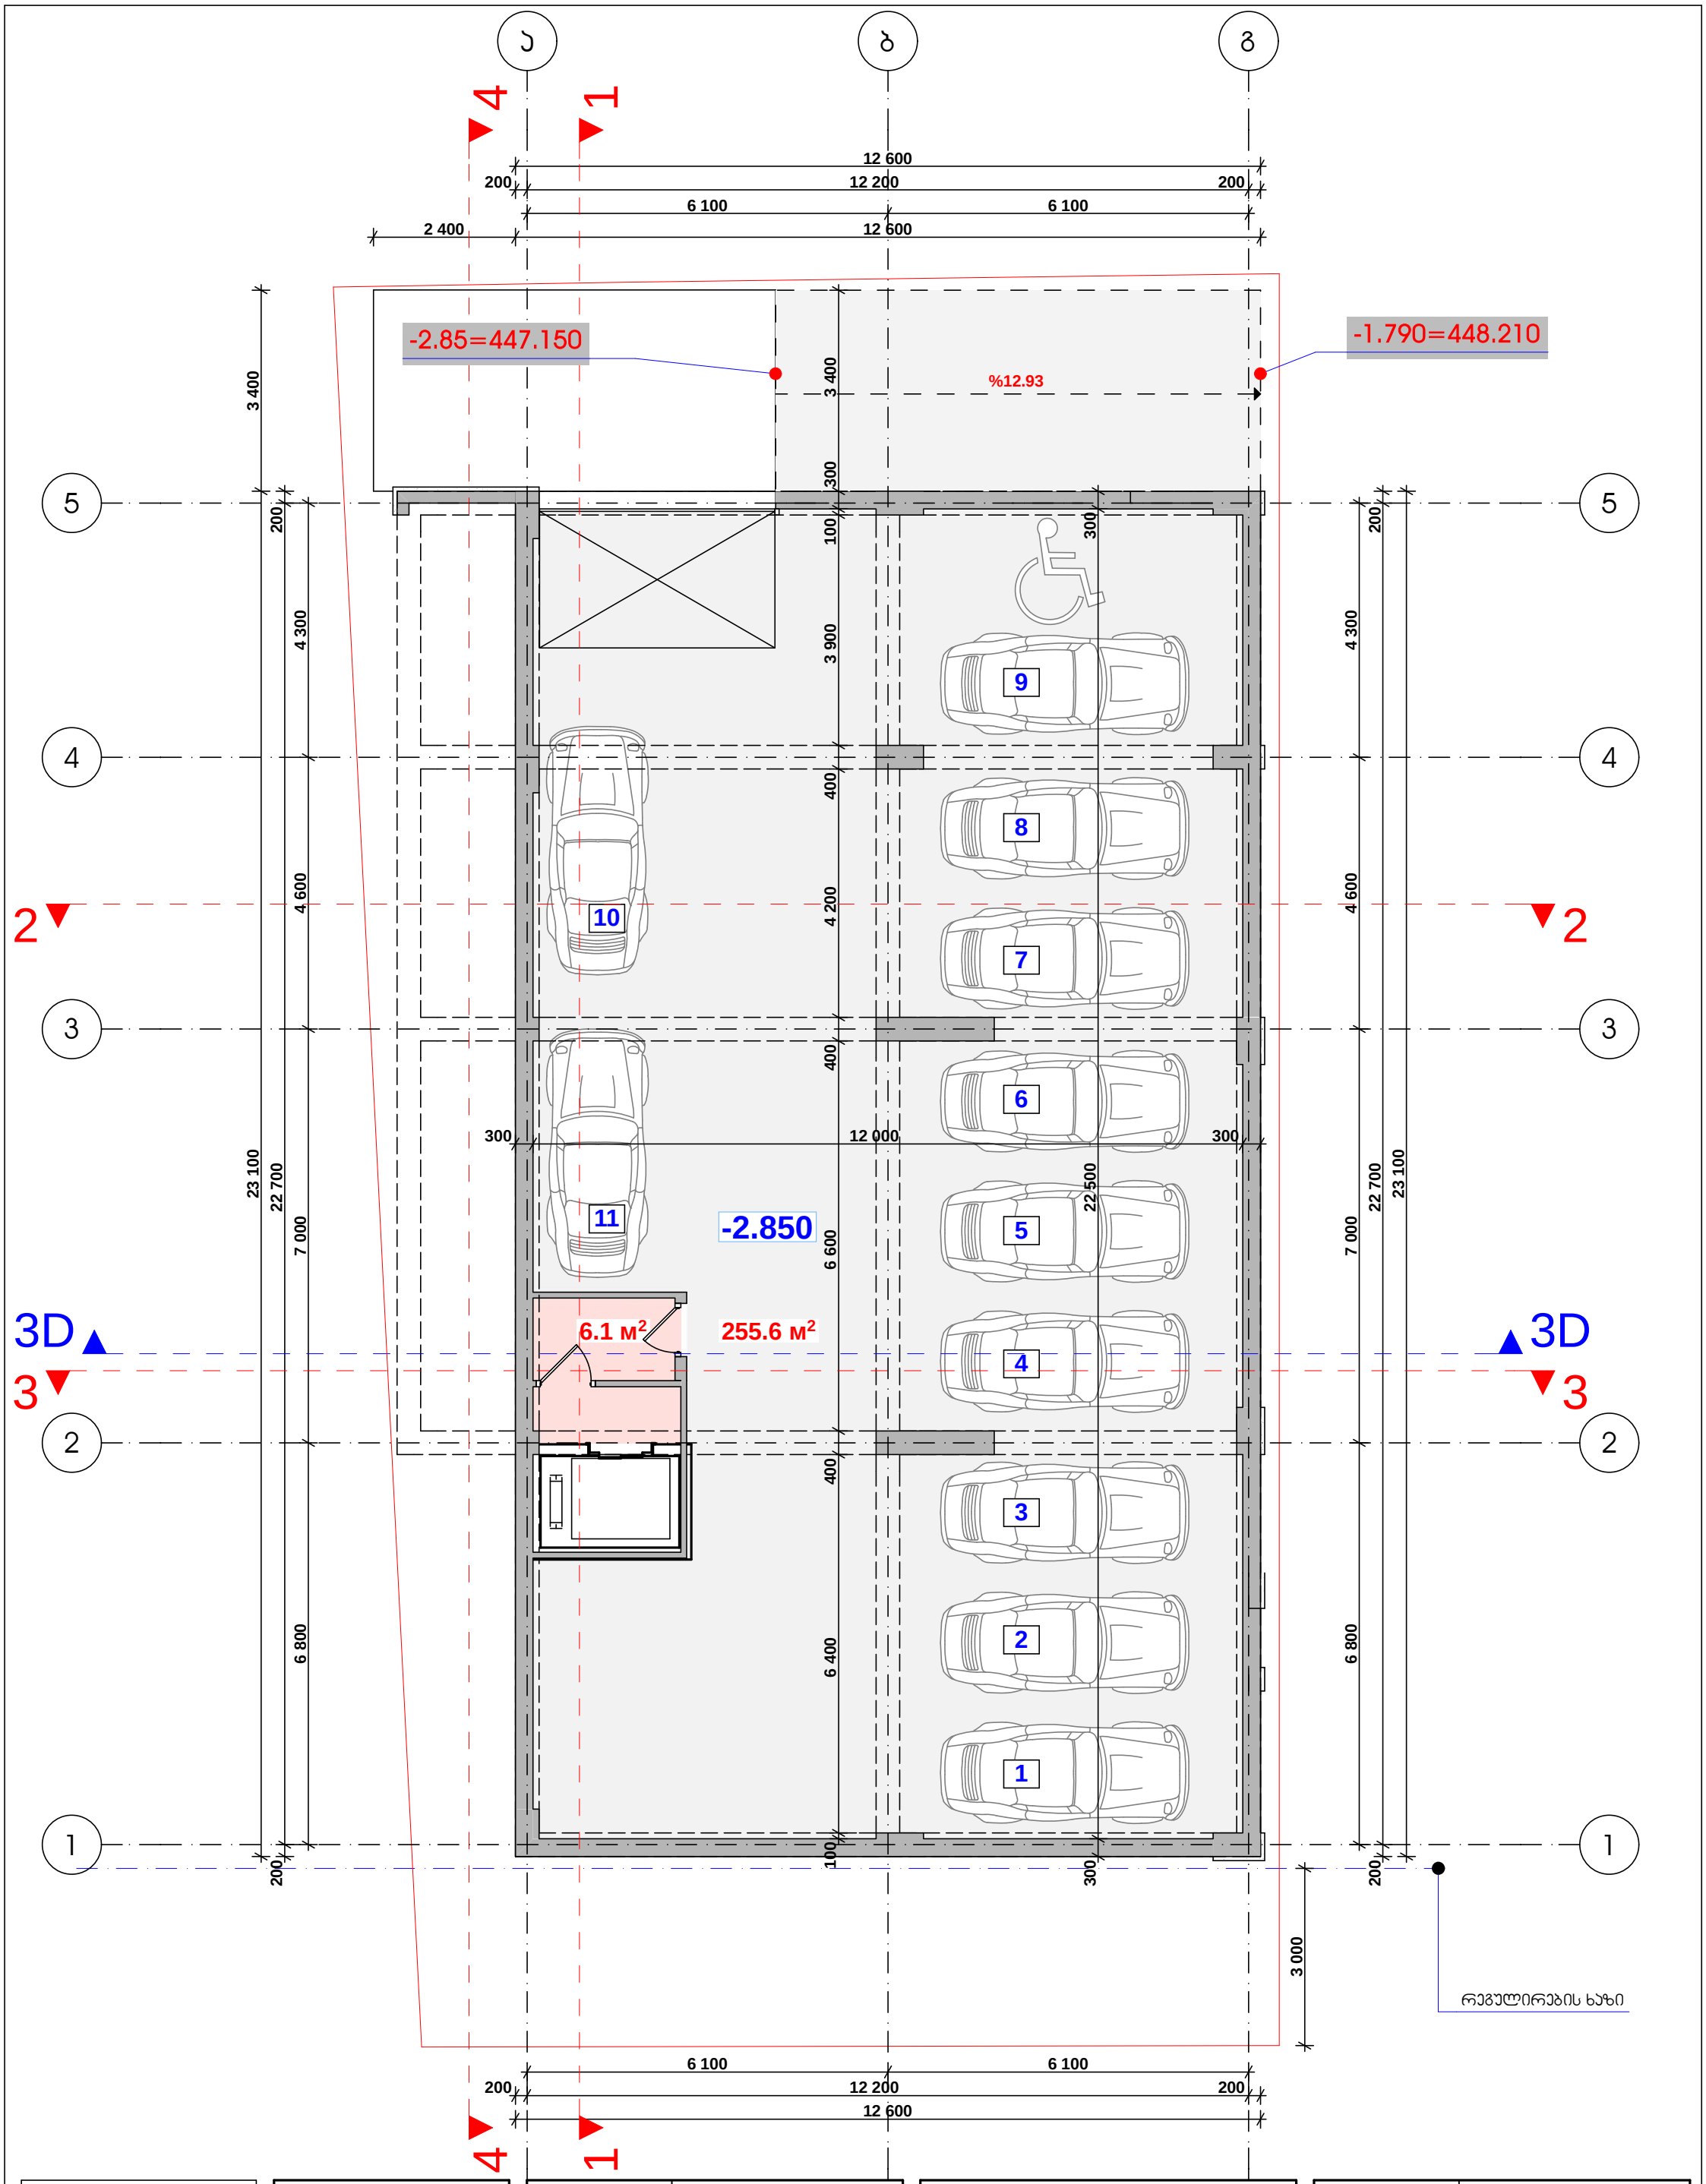

დამკვეთი	შ.პ.ს. "ვეძისი დეველოპმენთი"
მისამართი	გაგარინის IV შეს. 2/19
პროექტის სახელი	მრავალბინიანი საცხოვრებელი სახლი

შ.პ.ს. "ლარიქსი" 406115109		
თანამდებობა	გვარი	ხელმოწერა
დირექტორი	ვ. ცომაია	
მთ. არქიტექტორი	ვ. ცომაია	
პროექტორი	ვ. ცომაია	

მასშტაბი	ნახაზის დასახელება	
1:100	გეგმა -3.00 ნიშნულზე	
სტადია	ფურცლის №	ფურცლები
მ.პ.		

329.0 м²

k2

329.0 м²

k1

383.9 м²

განაშენიანების ფარეთი

-2.85=447.150

-1.790=448.210

%12.93

±0.000

27.2 м²

271.6 м²

შშმ პირთა პანდუსი

რეგულირების ხაზი

დამკვეთი	შ.პ.ს. "ვეძისი დეველოპმენთი"	შ.პ.ს. "ლარიქსი" 406115109			მასშტაბი	ნახაზის დასახელება
მისამართი	გაგარინის IV შეს. 2/19	თანამდებობა	გვარი	ხელმოწერა	1:100	გეგმა 0.000 ნიშნულზე
პროექტის სახელი		დირექტორი	ვ. ცომაია		სტადია	ფურცლის № / ფურცლები
მრავალბინიანი საცხოვრებელი სახლი		მთ. არქიტექტორი	ვ. ცომაია		მ.პ.	
		კონსტრუქტორი	ჯ. ცომაია			

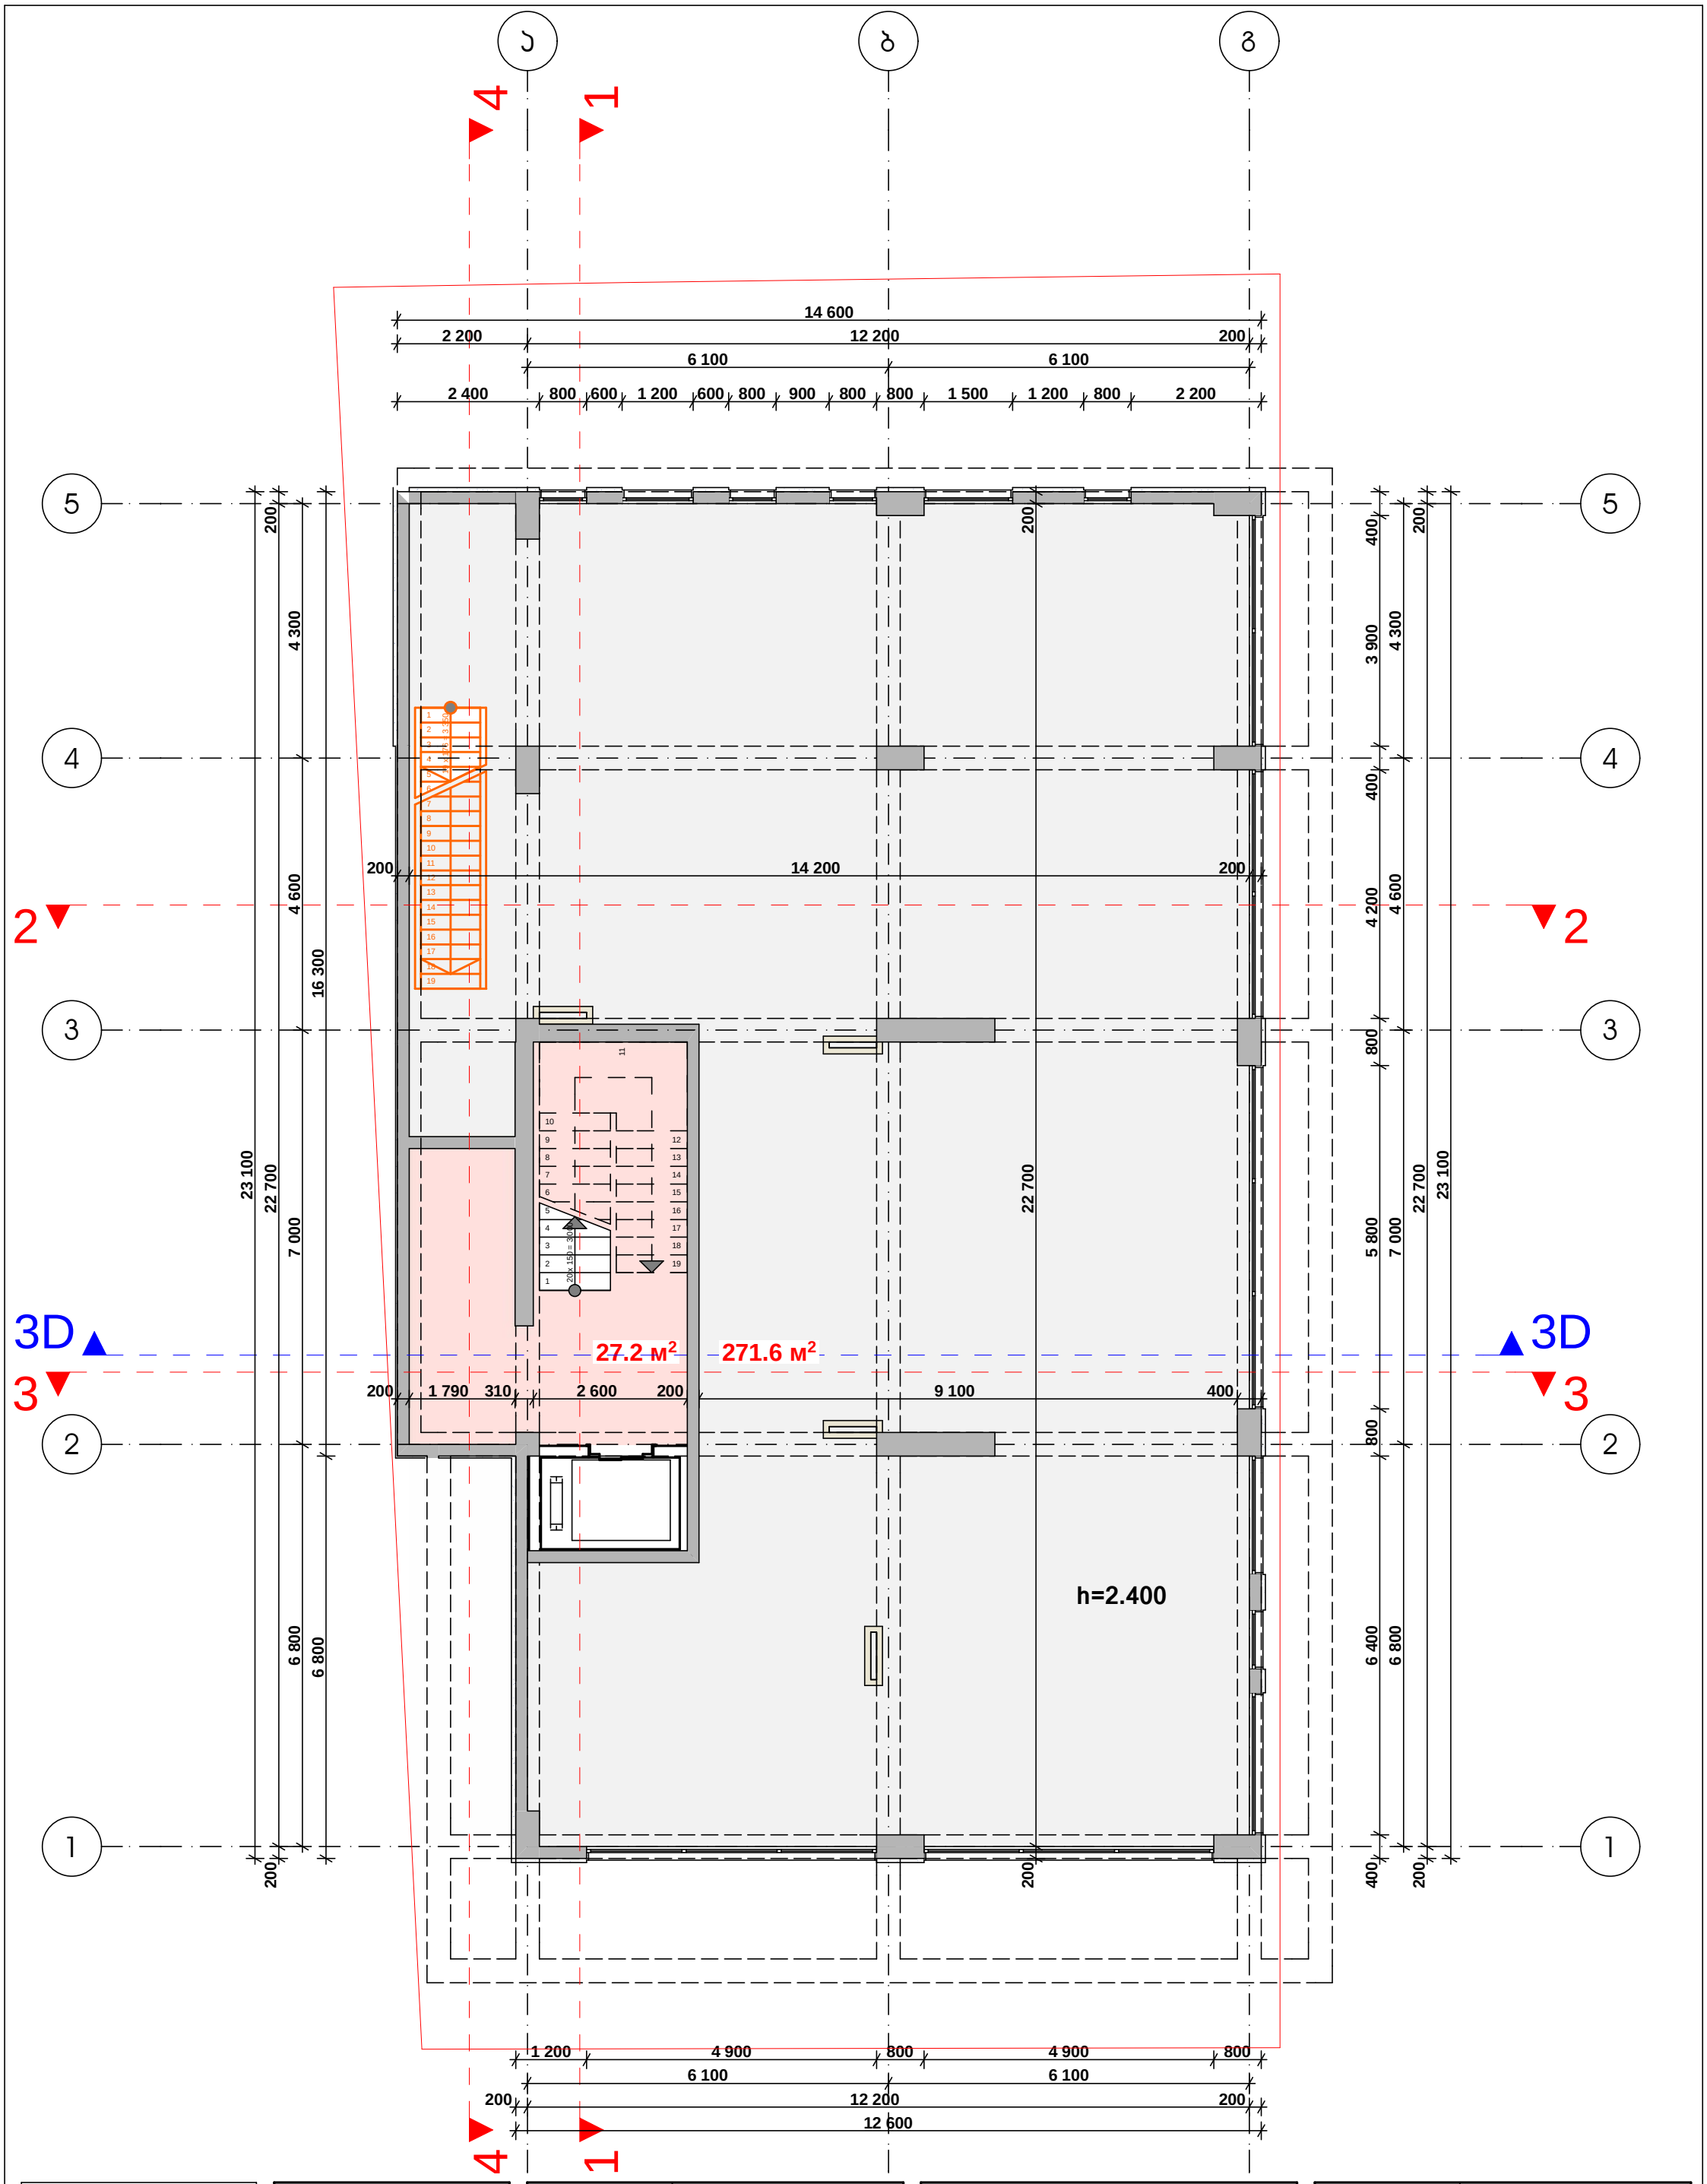

დამკვეთი	შ.პ.ს. "ვეძისი დეველოპმენთი"	შ.პ.ს. "ლარიქსი" 406115109			მასშტაბი	ნახაზის დასახელება	
მისამართი	გაგარინის IV შეს. 2/19	თანამდებობა	გვარი	ხელმოწერა	1:100	გეგმა +3.700 ნიშნულზე	
პროექტის სახელი		დირექტორი	ვ. ცომაია		სტადია	ფურცლის №	ფურცლები
მრავალბინიანი საცხოვრებელი სახლი		მთ. არქიტექტორი	ვ. ცომაია		მ.პ.		
		კონსტრუქტორი	ჯ. ცომაია				

379.2 м²

k2

1.8 м²

2.6 м²

5.0 м²

2.5 м²

6.1 м²

2.5 м²

11.7 м²

315.3 м²

+6.300

92.87°

მინაბლოკი

რეგულირების ხაზი

დამკვეთი	შ.პ.ს. "ვეძისი დეველოპმენთი"
მისამართი	გაგარინის IV შეს. 2/19
პროექტის სახელი	მრავალბინიანი საცხოვრებელი სახლი

შ.პ.ს. "ლარიქსი" 406115109		
თანამდებობა	გვარი	ხელმოწერა
დირექტორი	ვ. ცომაია	
მთ. არქიტექტორი	ვ. ცომაია	
კონსტრუქტორი	ა. ცომაია	

მასშტაბი	ნახაზის დასახელება	
1:100	გეგმა +6.300 ნიშნულზე	
სტადია	ფურცლის №	ფურცლები
მ.პ.		

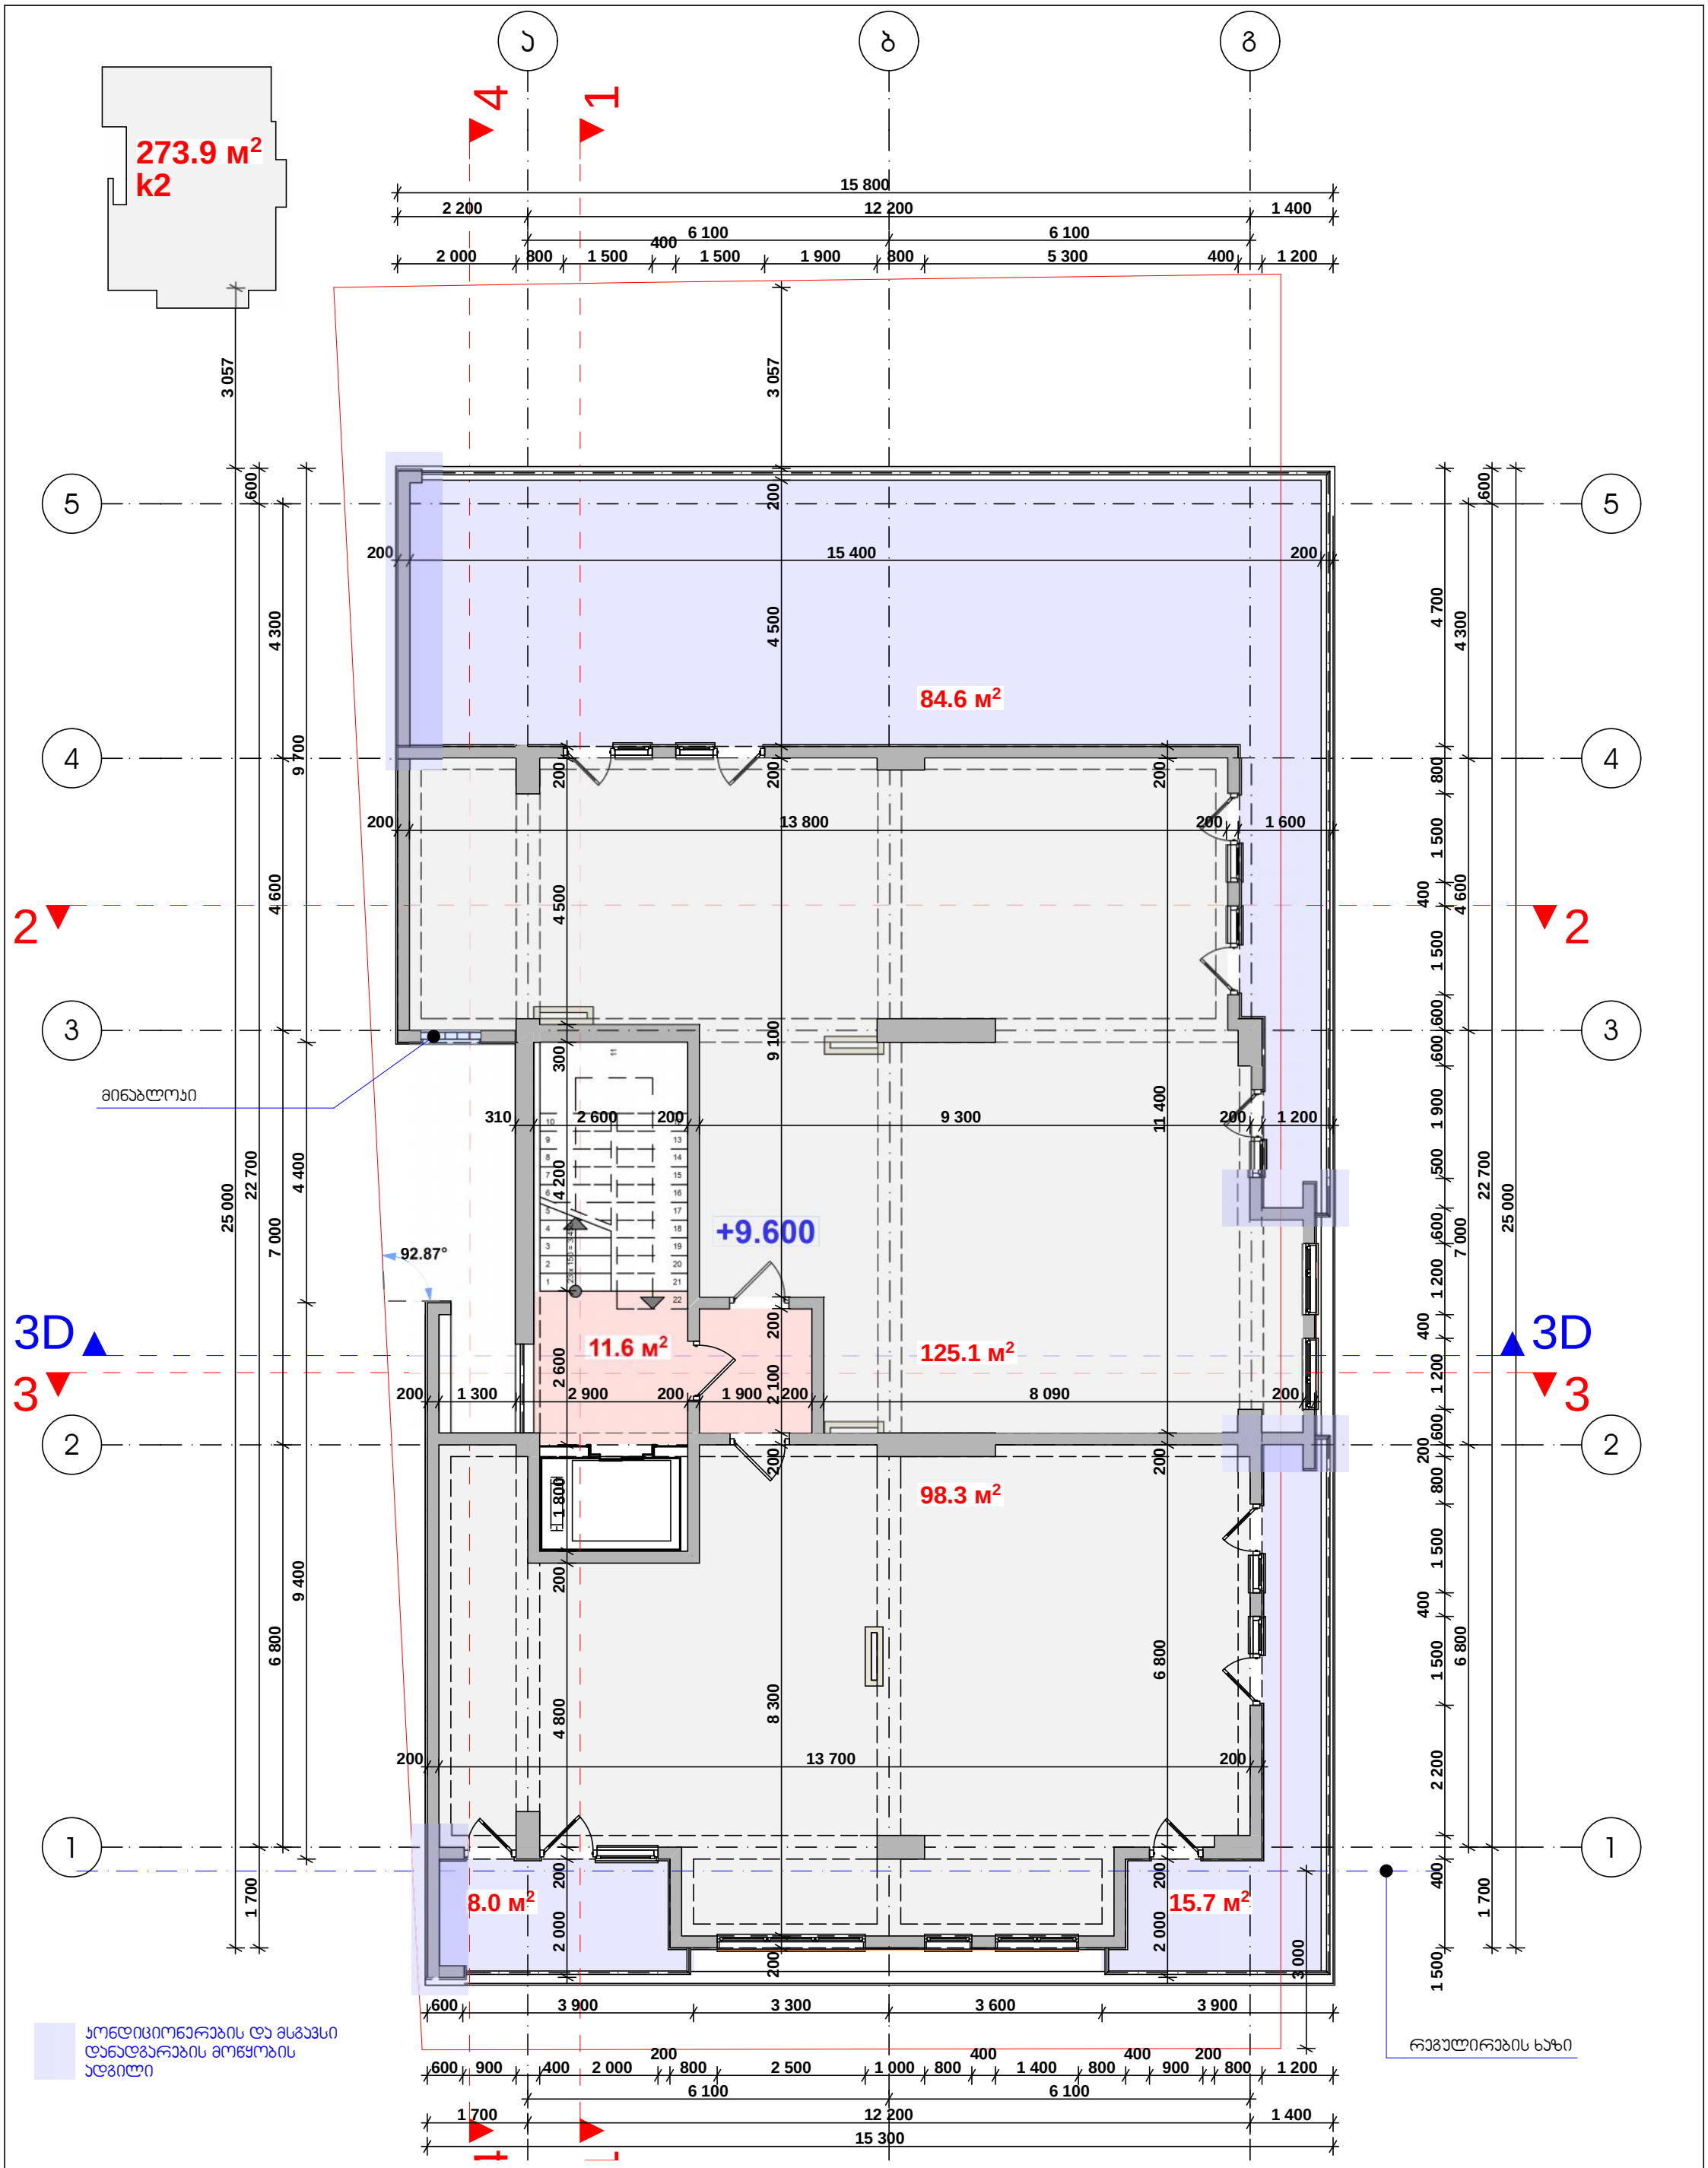

		დამკვეთი	შ.პ.ს. "ვეძისი დეველოპმენთი"	შ.პ.ს. "ლარიძსი" 406115109			მასშტაბი	ნახაზის დასახელება	
		მისამართი	გაგარინის IV შეს. 2/19	თანამდებობა	გვარი	ხელმოწერა	1:100	გეგმა +9.600 ნიშნულზე	
		პროექტის სახელი		დირექტორი	ვ. ცომაია		სტადია	ფურცლის №	ფურცლები
		მრავალბინიანი საცხოვრებელი სახლი		მთ. არქიტექტორი	ვ. ცომაია		მ.პ.		
				კონსტრუქტორი	ჯ. ცომაია				

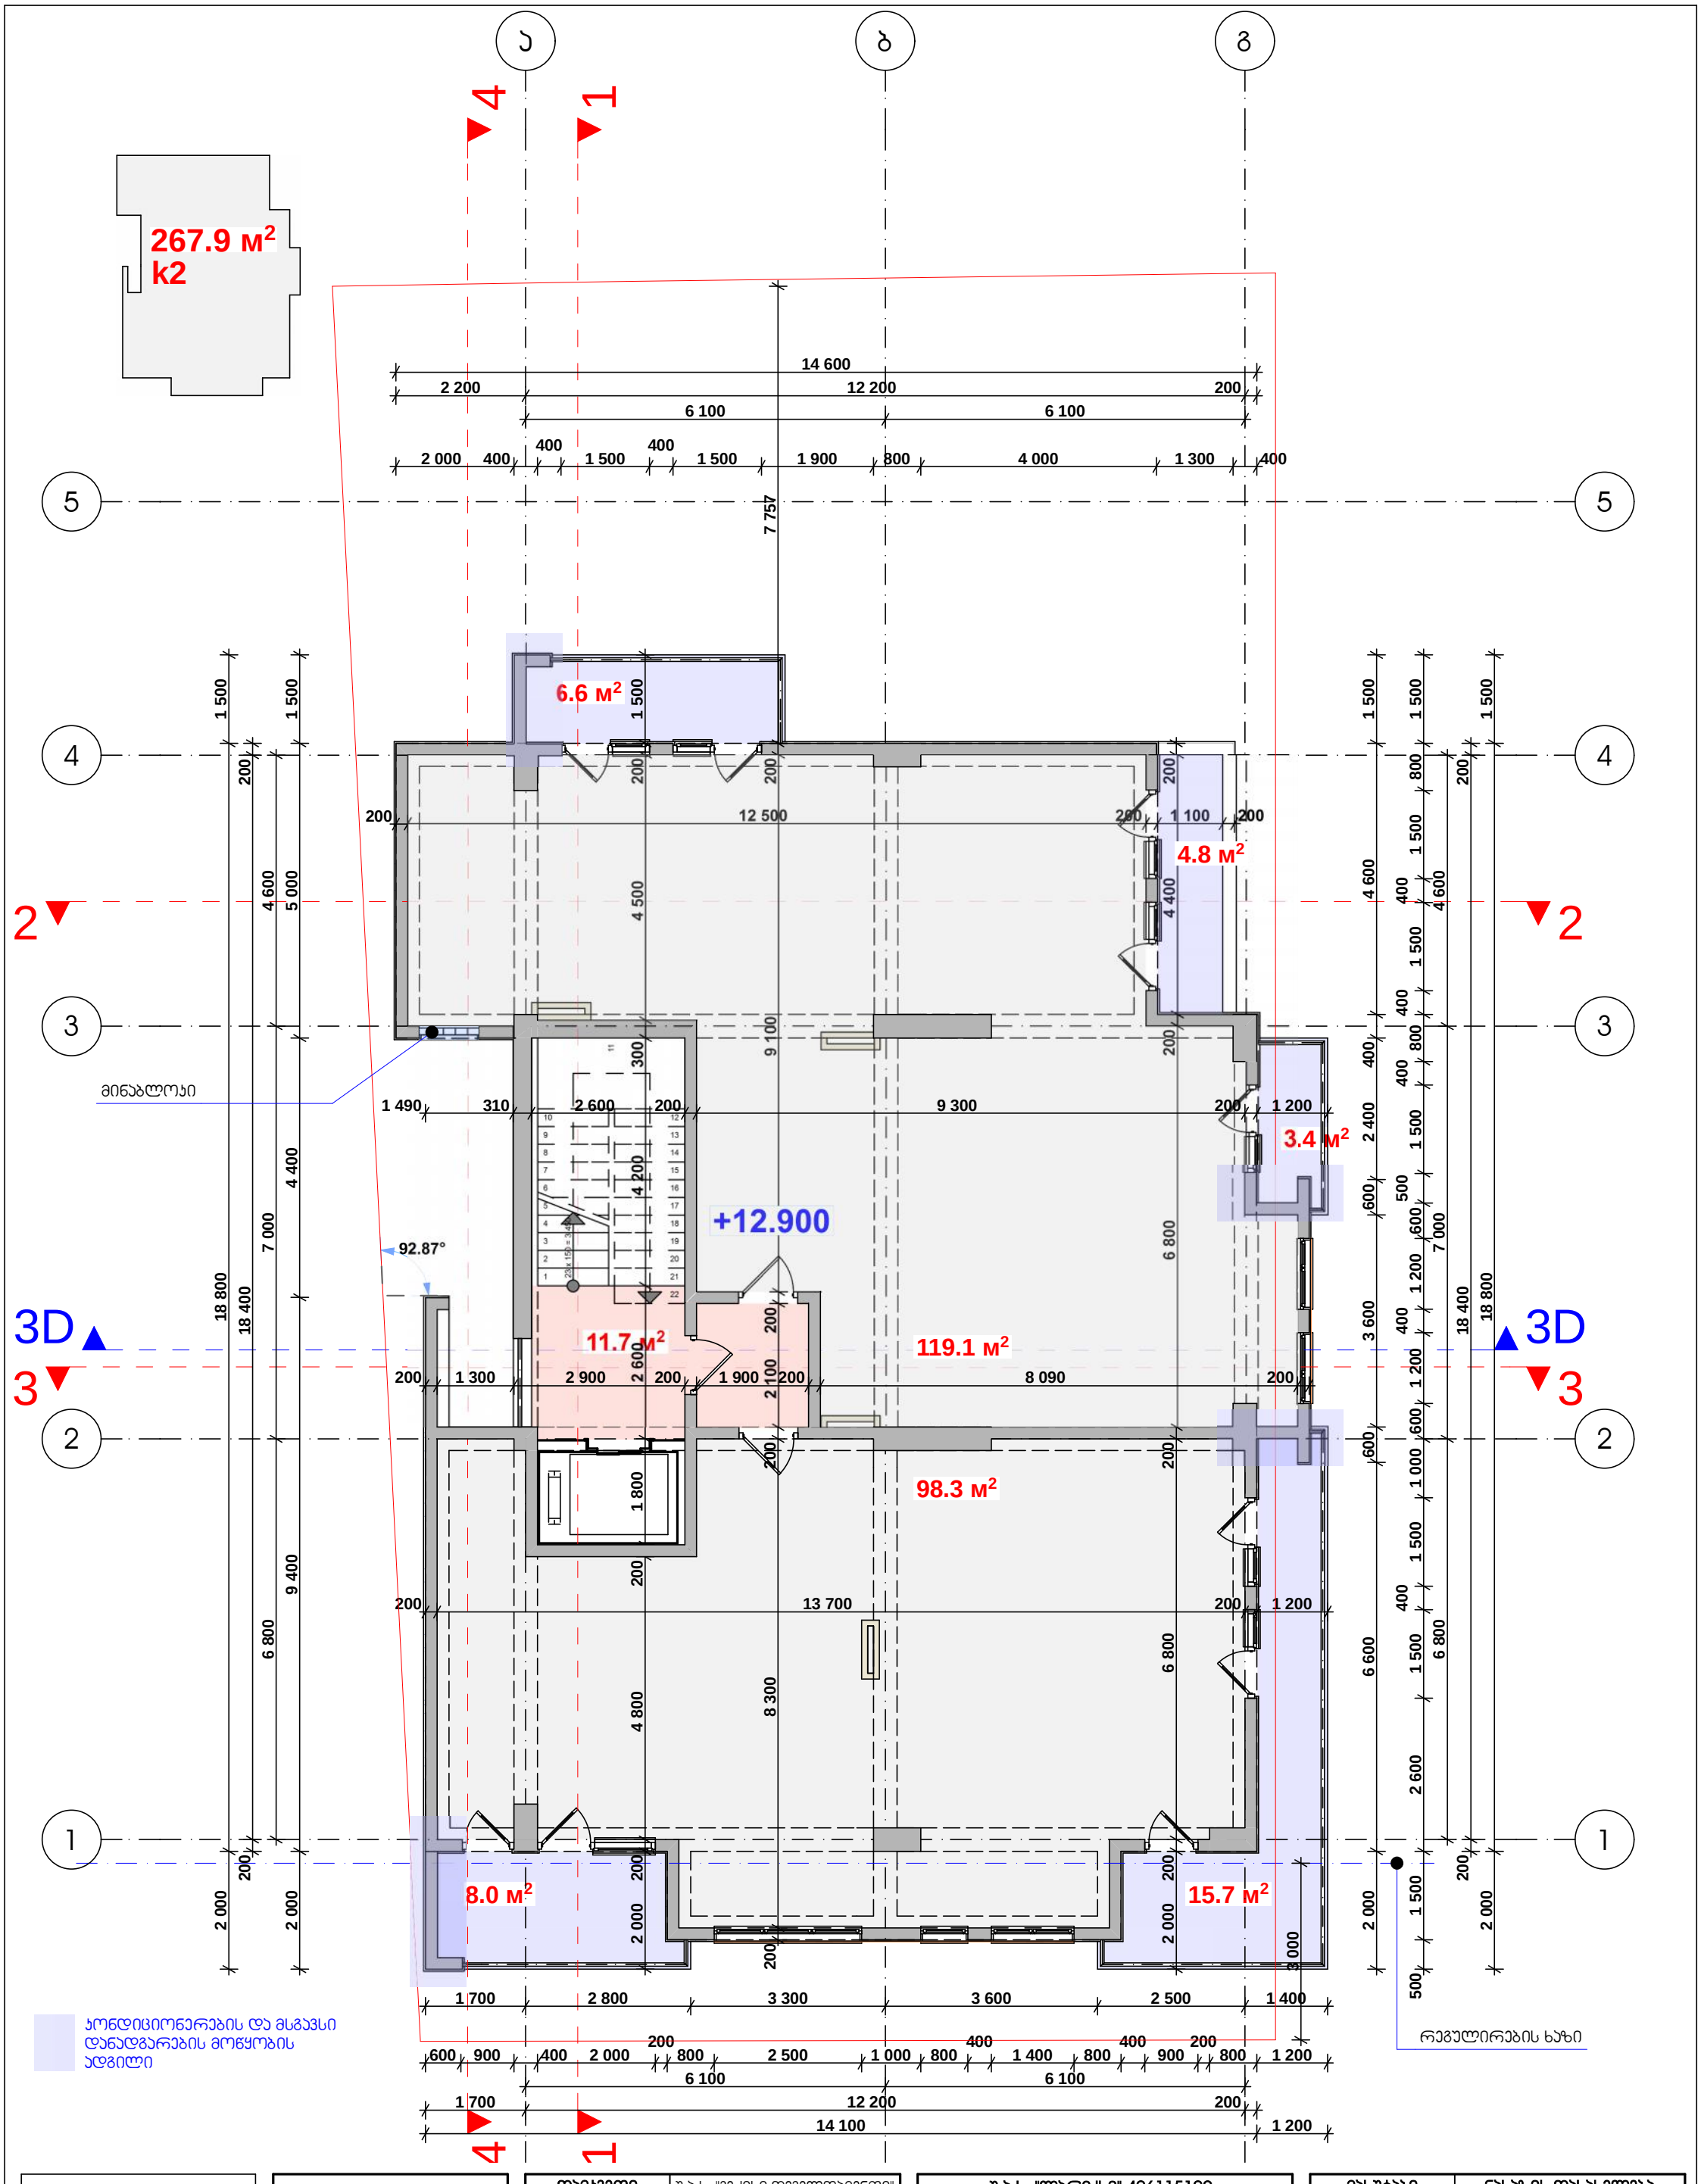

		დამკვეთი	შ.პ.ს. "ვეძისი დეველოპმენთი"	შ.პ.ს. "ლარიქსი" 406115109			მასშტაბი	ნახაზის დასახელება	
		მისამართი	გაგარინის IV შეს. 2/19	თანამდებობა	გვარი	ხელმოწერა	1:100	გეგმა +12.900 ნიშნულზე	
		პროექტის სახელი		დირექტორი	ვ. ცომაია		სტადია	ფურცლის №	ფურცლები
		მრავალბინიანი საცხოვრებელი სახლი		მთ. არქიტექტორი	ვ. ცომაია		მ.პ.		
				კონსტრუქტორი	ჯ. ცომაია				

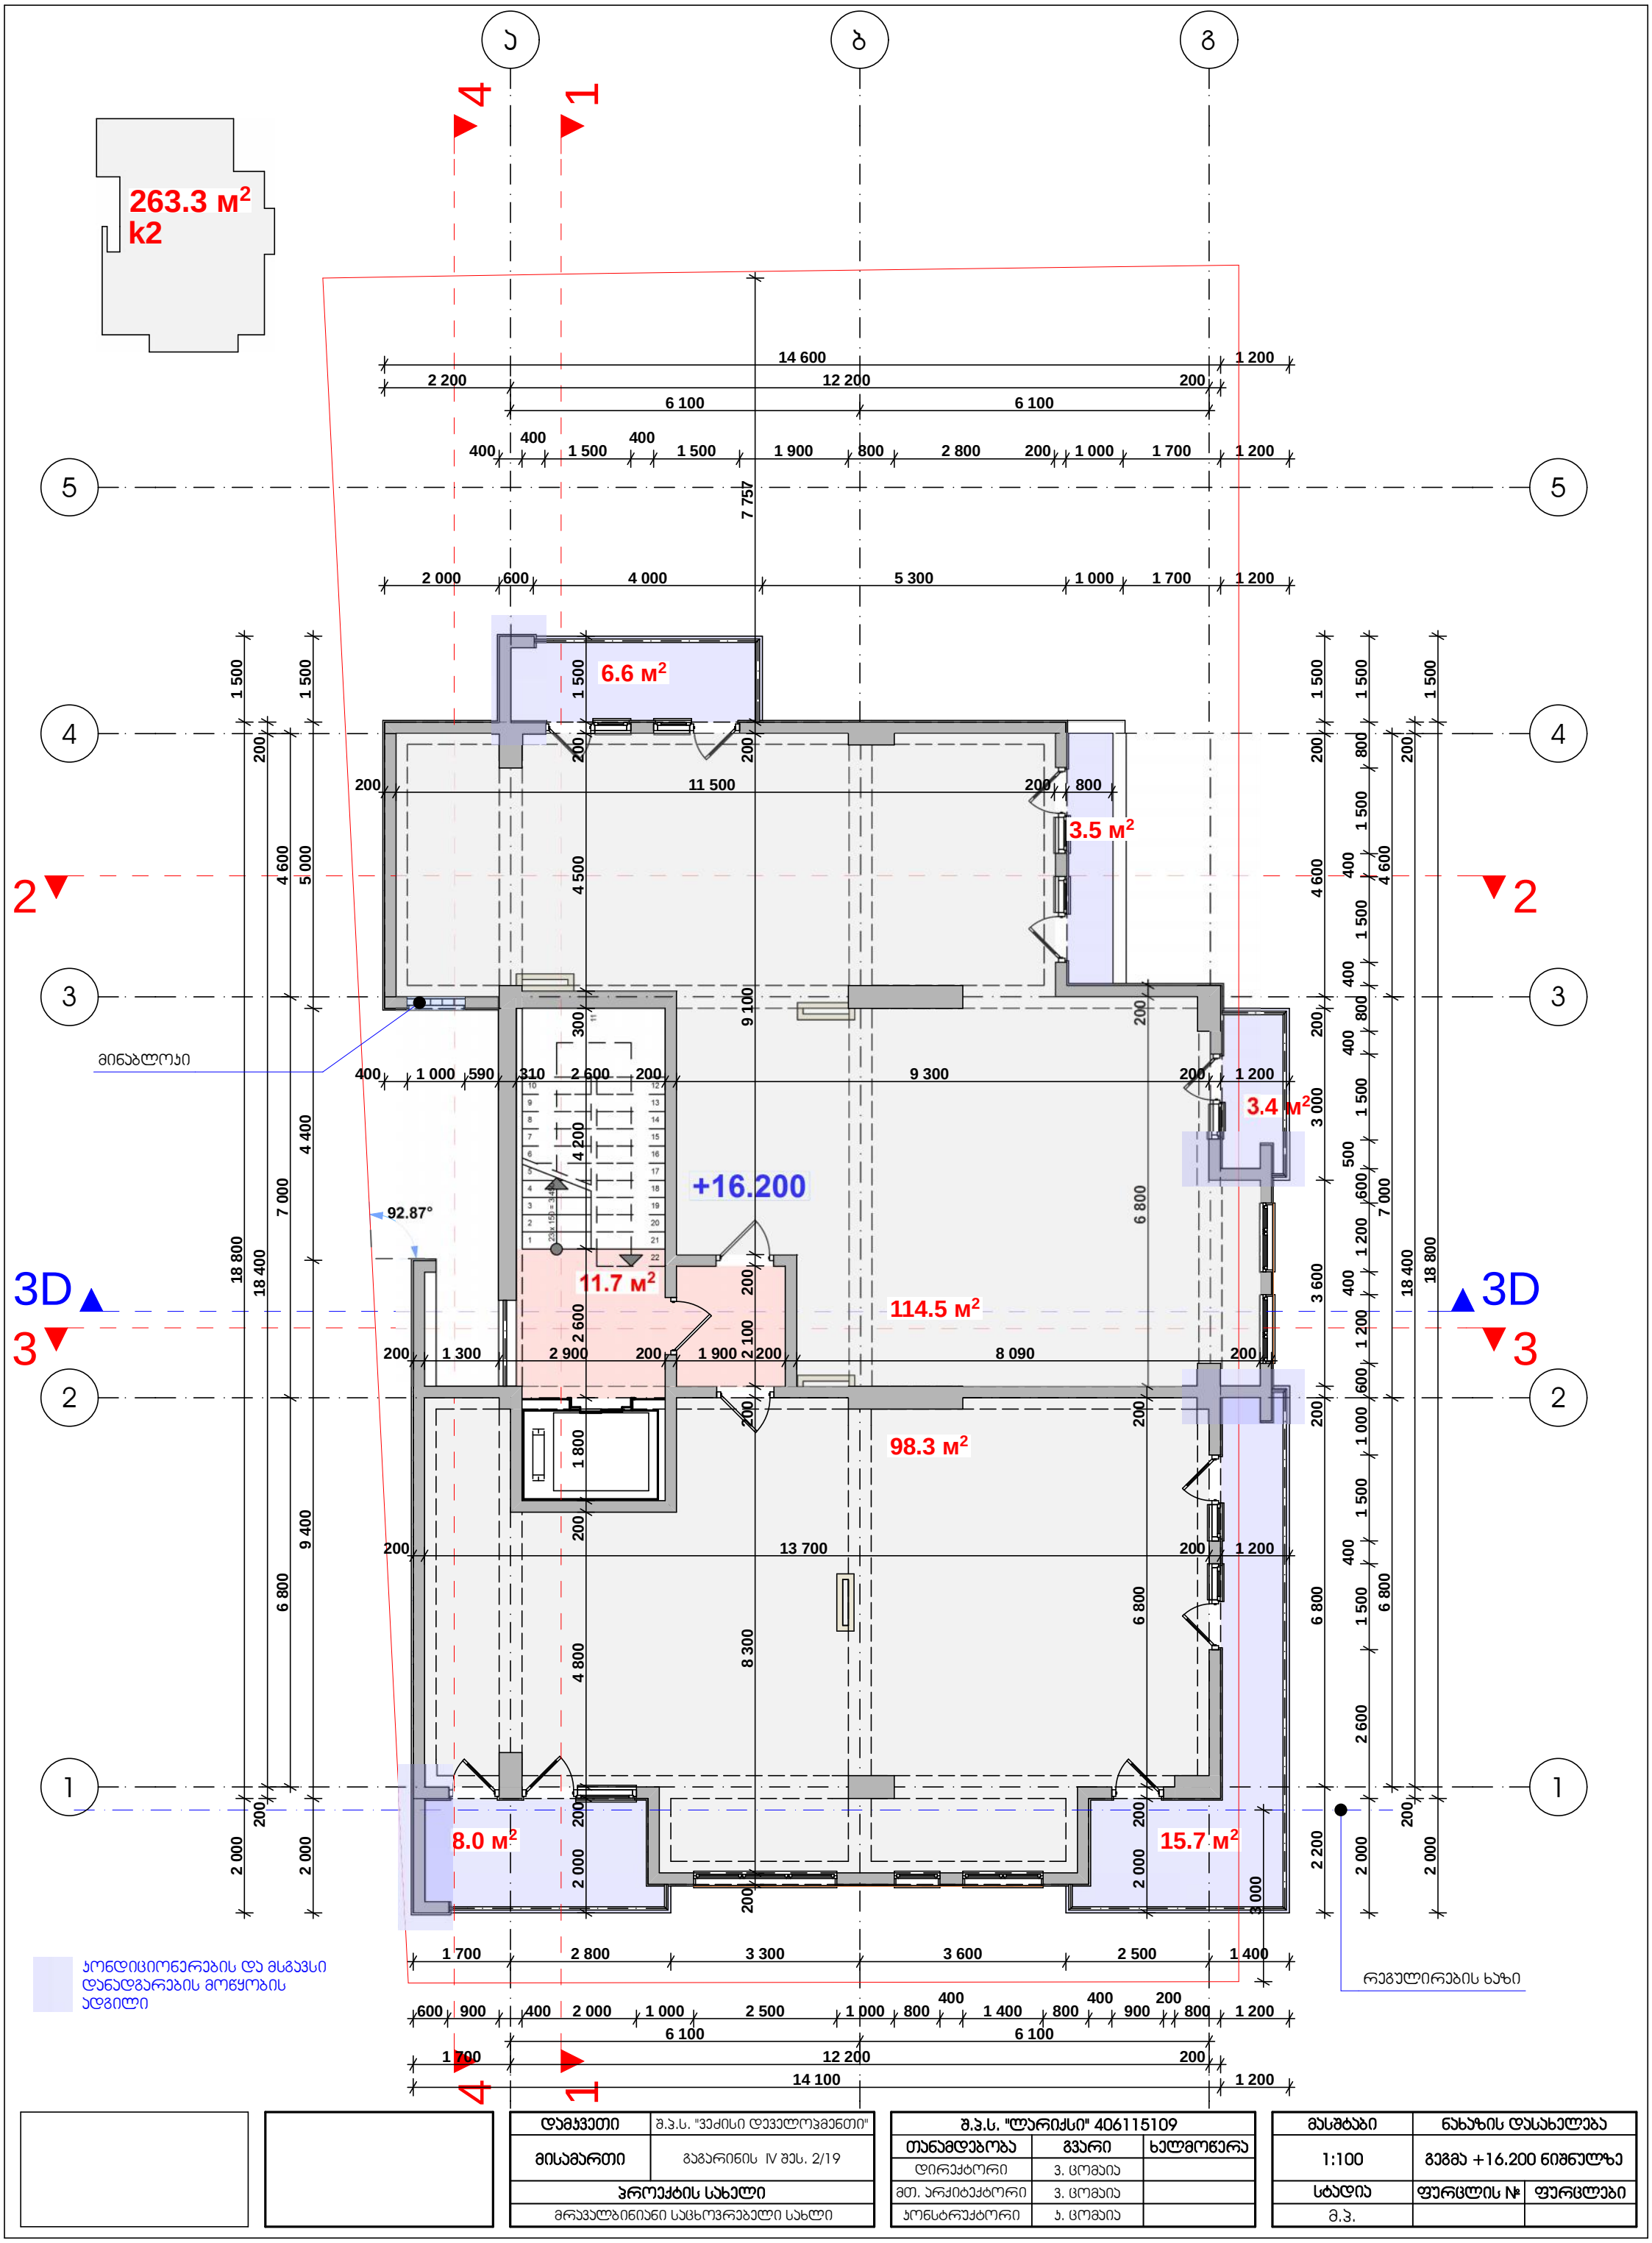

დამკვეთი	შ.პ.ს. "ვეძისი დეველოპმენთი"		შ.პ.ს. "ლარიქსი" 406115109			მასშტაბი	ნახაზის დასახელება
მისამართი	გაგარინის IV შეს. 2/19		თანამდებობა	გვარი	ხელმოწერა	1:100	გეგმა +16.200 ნიშნულზე
პროექტის სახელი			დირექტორი	ვ. ცომაია		სტადია	ფურცლის № / ფურცლები
მრავალბინიანი საცხოვრებელი სახლი			მთ. არქიტექტორი	ვ. ცომაია		მ.პ.	
			კონსტრუქტორი	ვ. ცომაია			

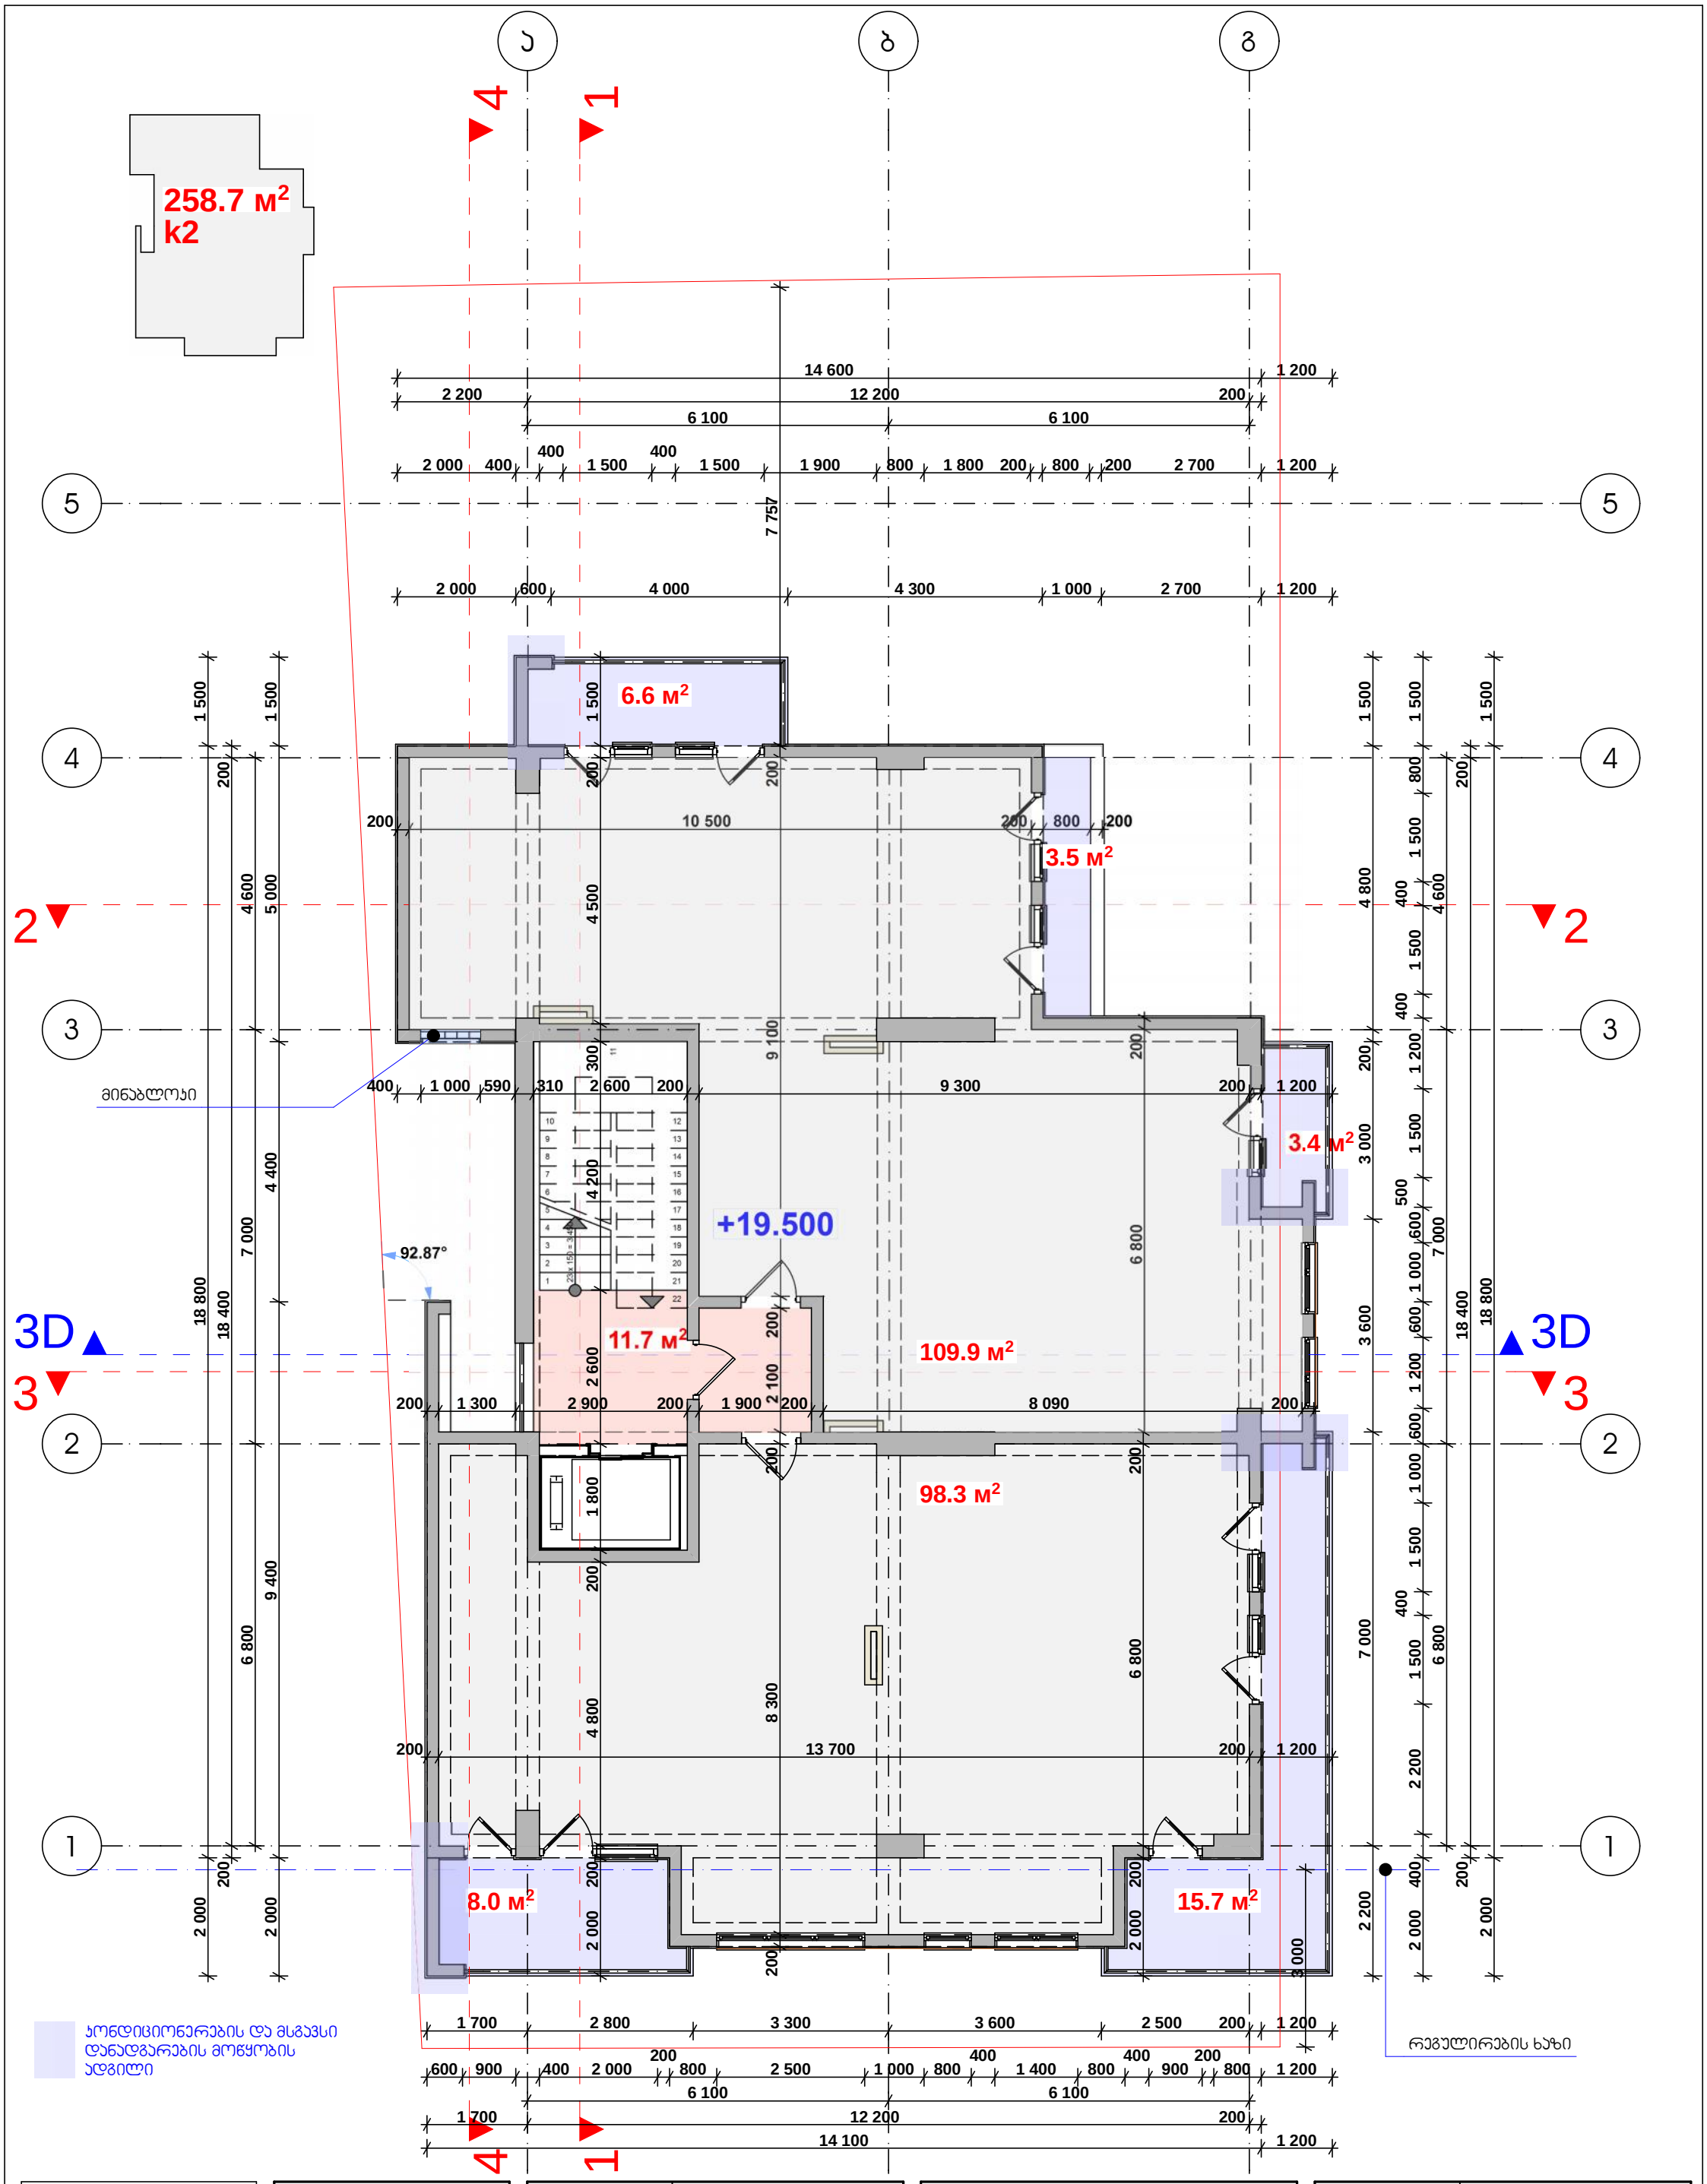

დამკვეთი	შ.პ.ს. "ვეძისი დეველოპმენთი"
მისამართი	გაგარინის IV შეს. 2/19
პროექტის სახელი	მრავალბინიანი საცხოვრებელი სახლი

შ.პ.ს. "ლარიქსი" 406115109		
თანამდებობა	გვარი	ხელმოწერა
დირექტორი	ვ. ცომაია	
მთ. არქიტექტორი	ვ. ცომაია	
კონსტრუქტორი	ჯ. ცომაია	

მასშტაბი	ნახაზის დასახელება	
1:100	გეგმა +19.500 ნიშნულზე	
სტადია	ფურცლის №	ფურცლები
მ.პ.		

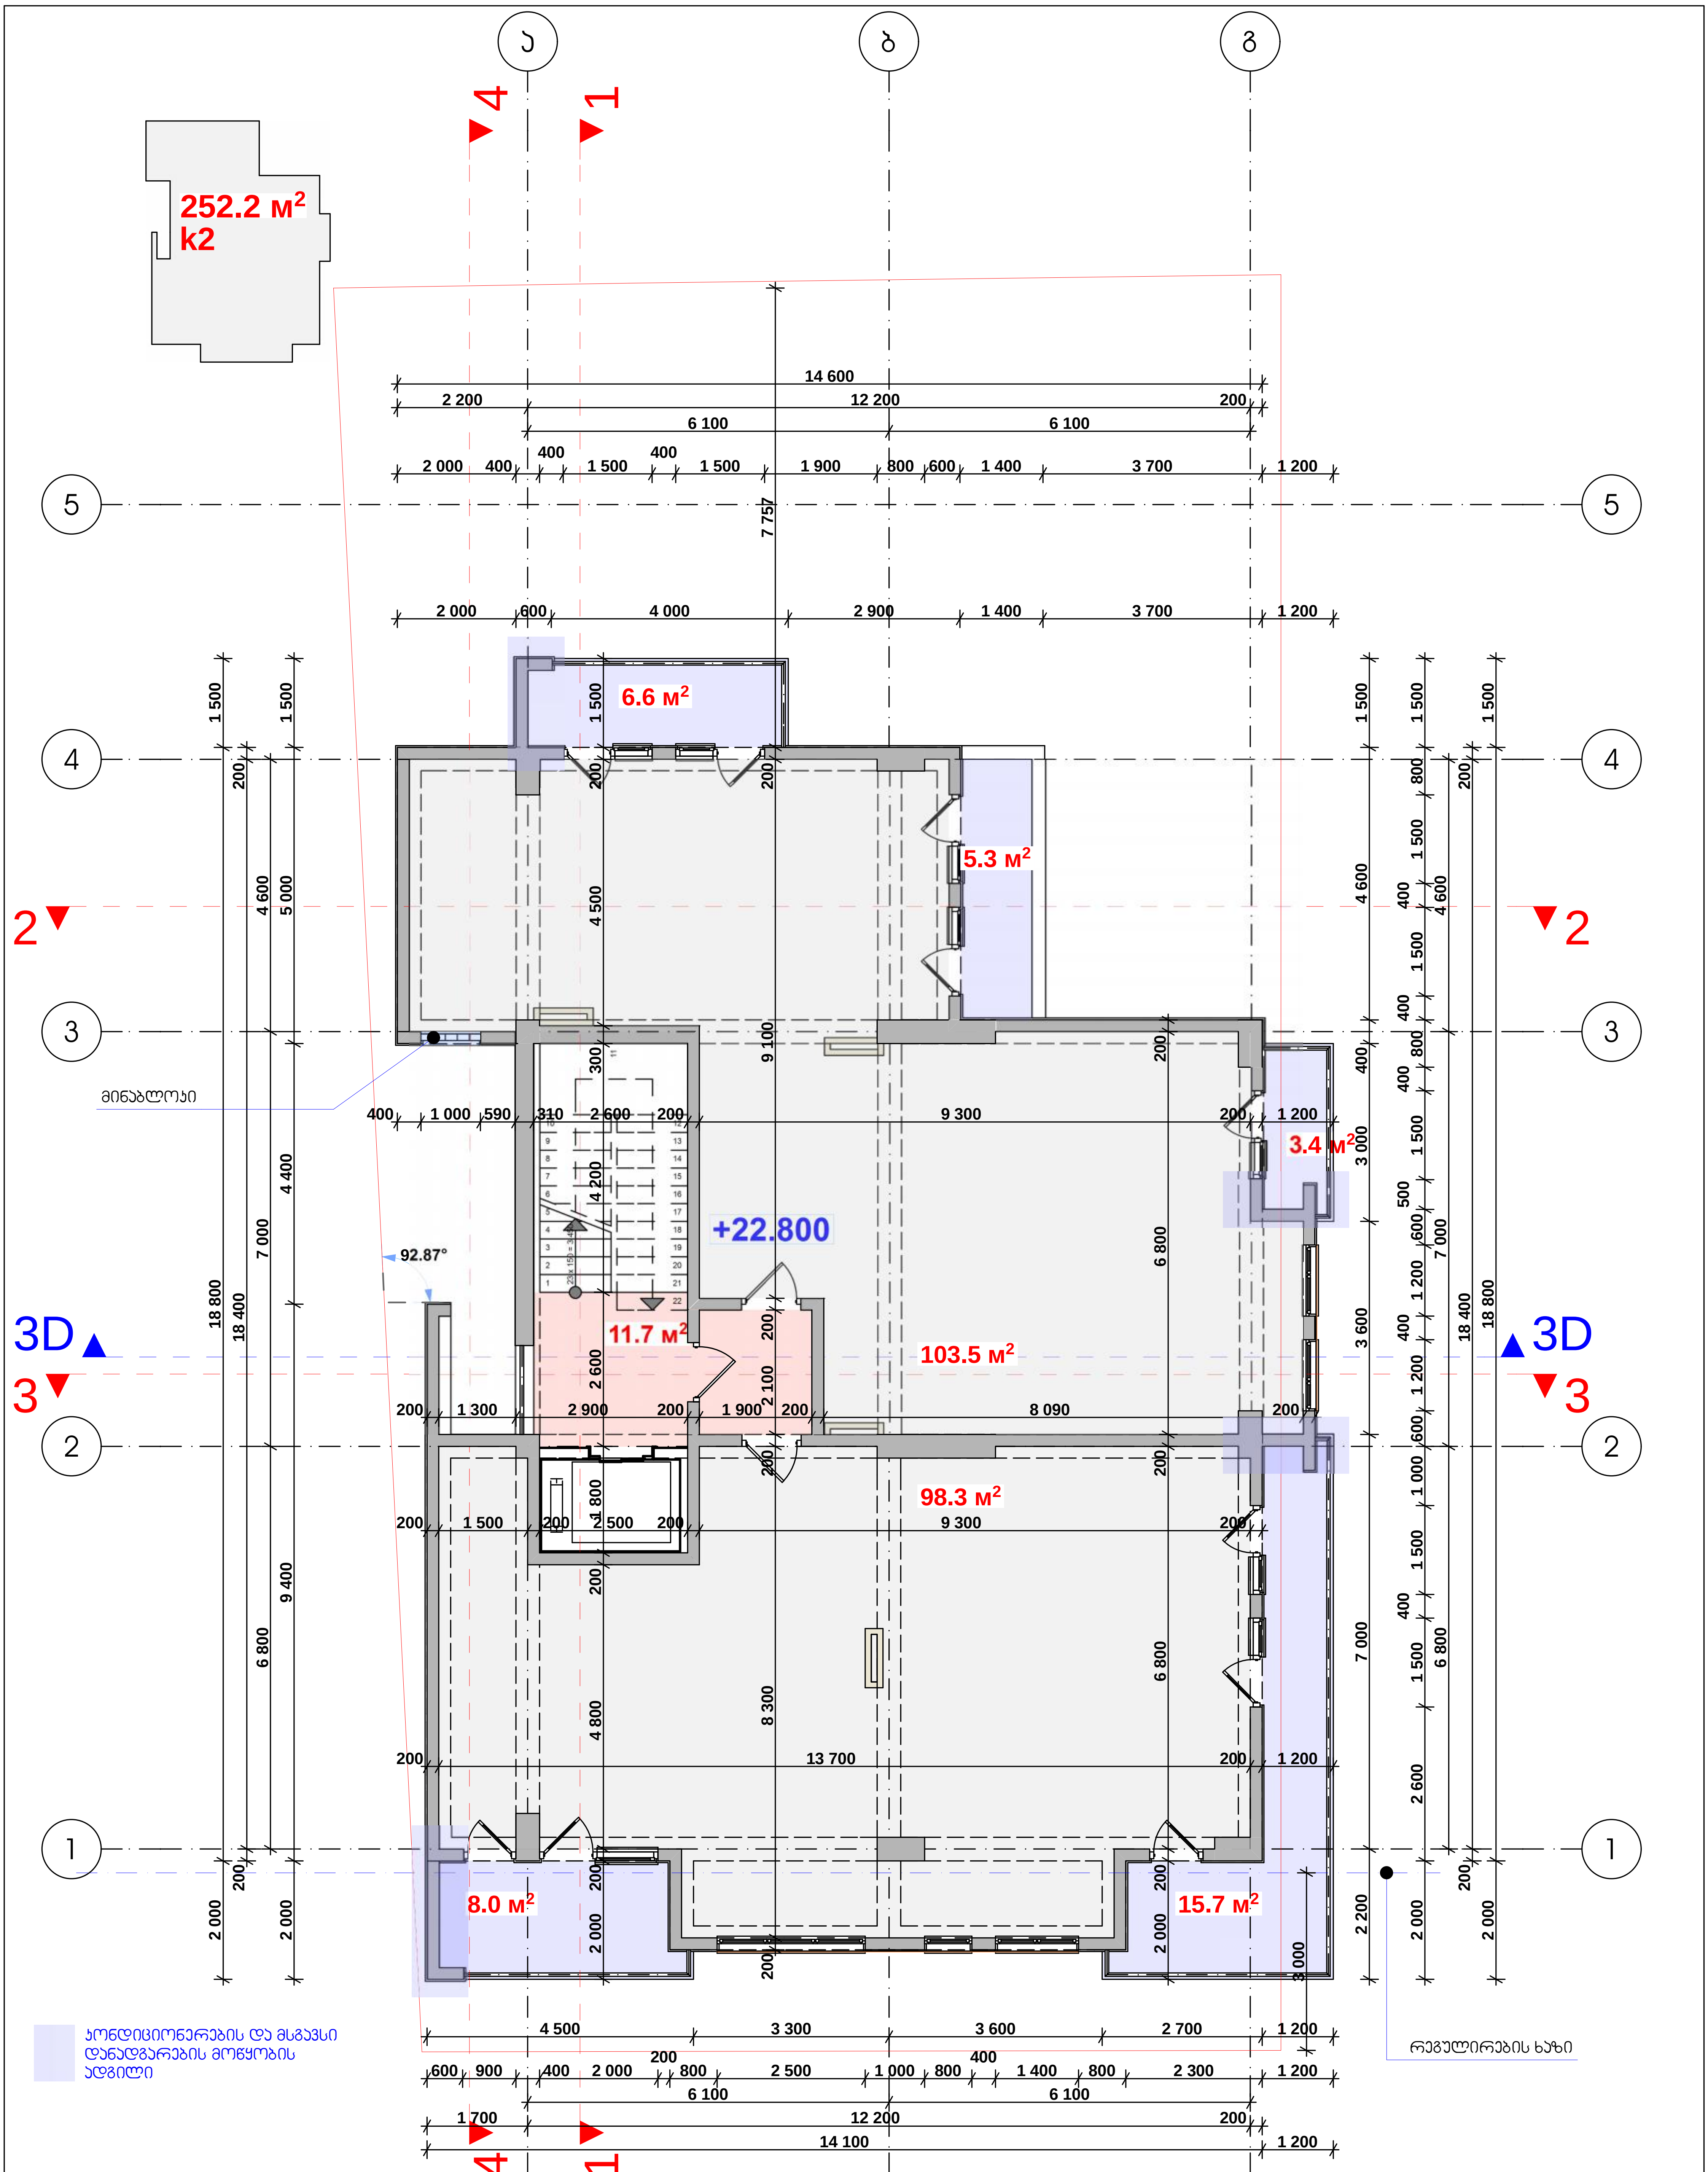

დამკვეთი	შ.პ.ს. "ვექისი დეველოპმენტი"
მისამართი	გაგარინის IV შეს. 2/19
პროექტის სახელი	
მრავალბინიანი საცხოვრებელი სახლი	

შ.პ.ს. "ლარიქსი" 406115109		
თანამდებობა	გვარი	ხელმოწერა
დირექტორი	ვ. ცომაია	
მთ. არქიტექტორი	ვ. ცომაია	
კონსტრუქტორი	ჯ. ცომაია	

მასშტაბი	ნახაზის დასახელება	
1:100	გეგმა +22.800 ნიშნულზე	
სტადია	ფურცლის №	ფურცლები
მ.პ.		

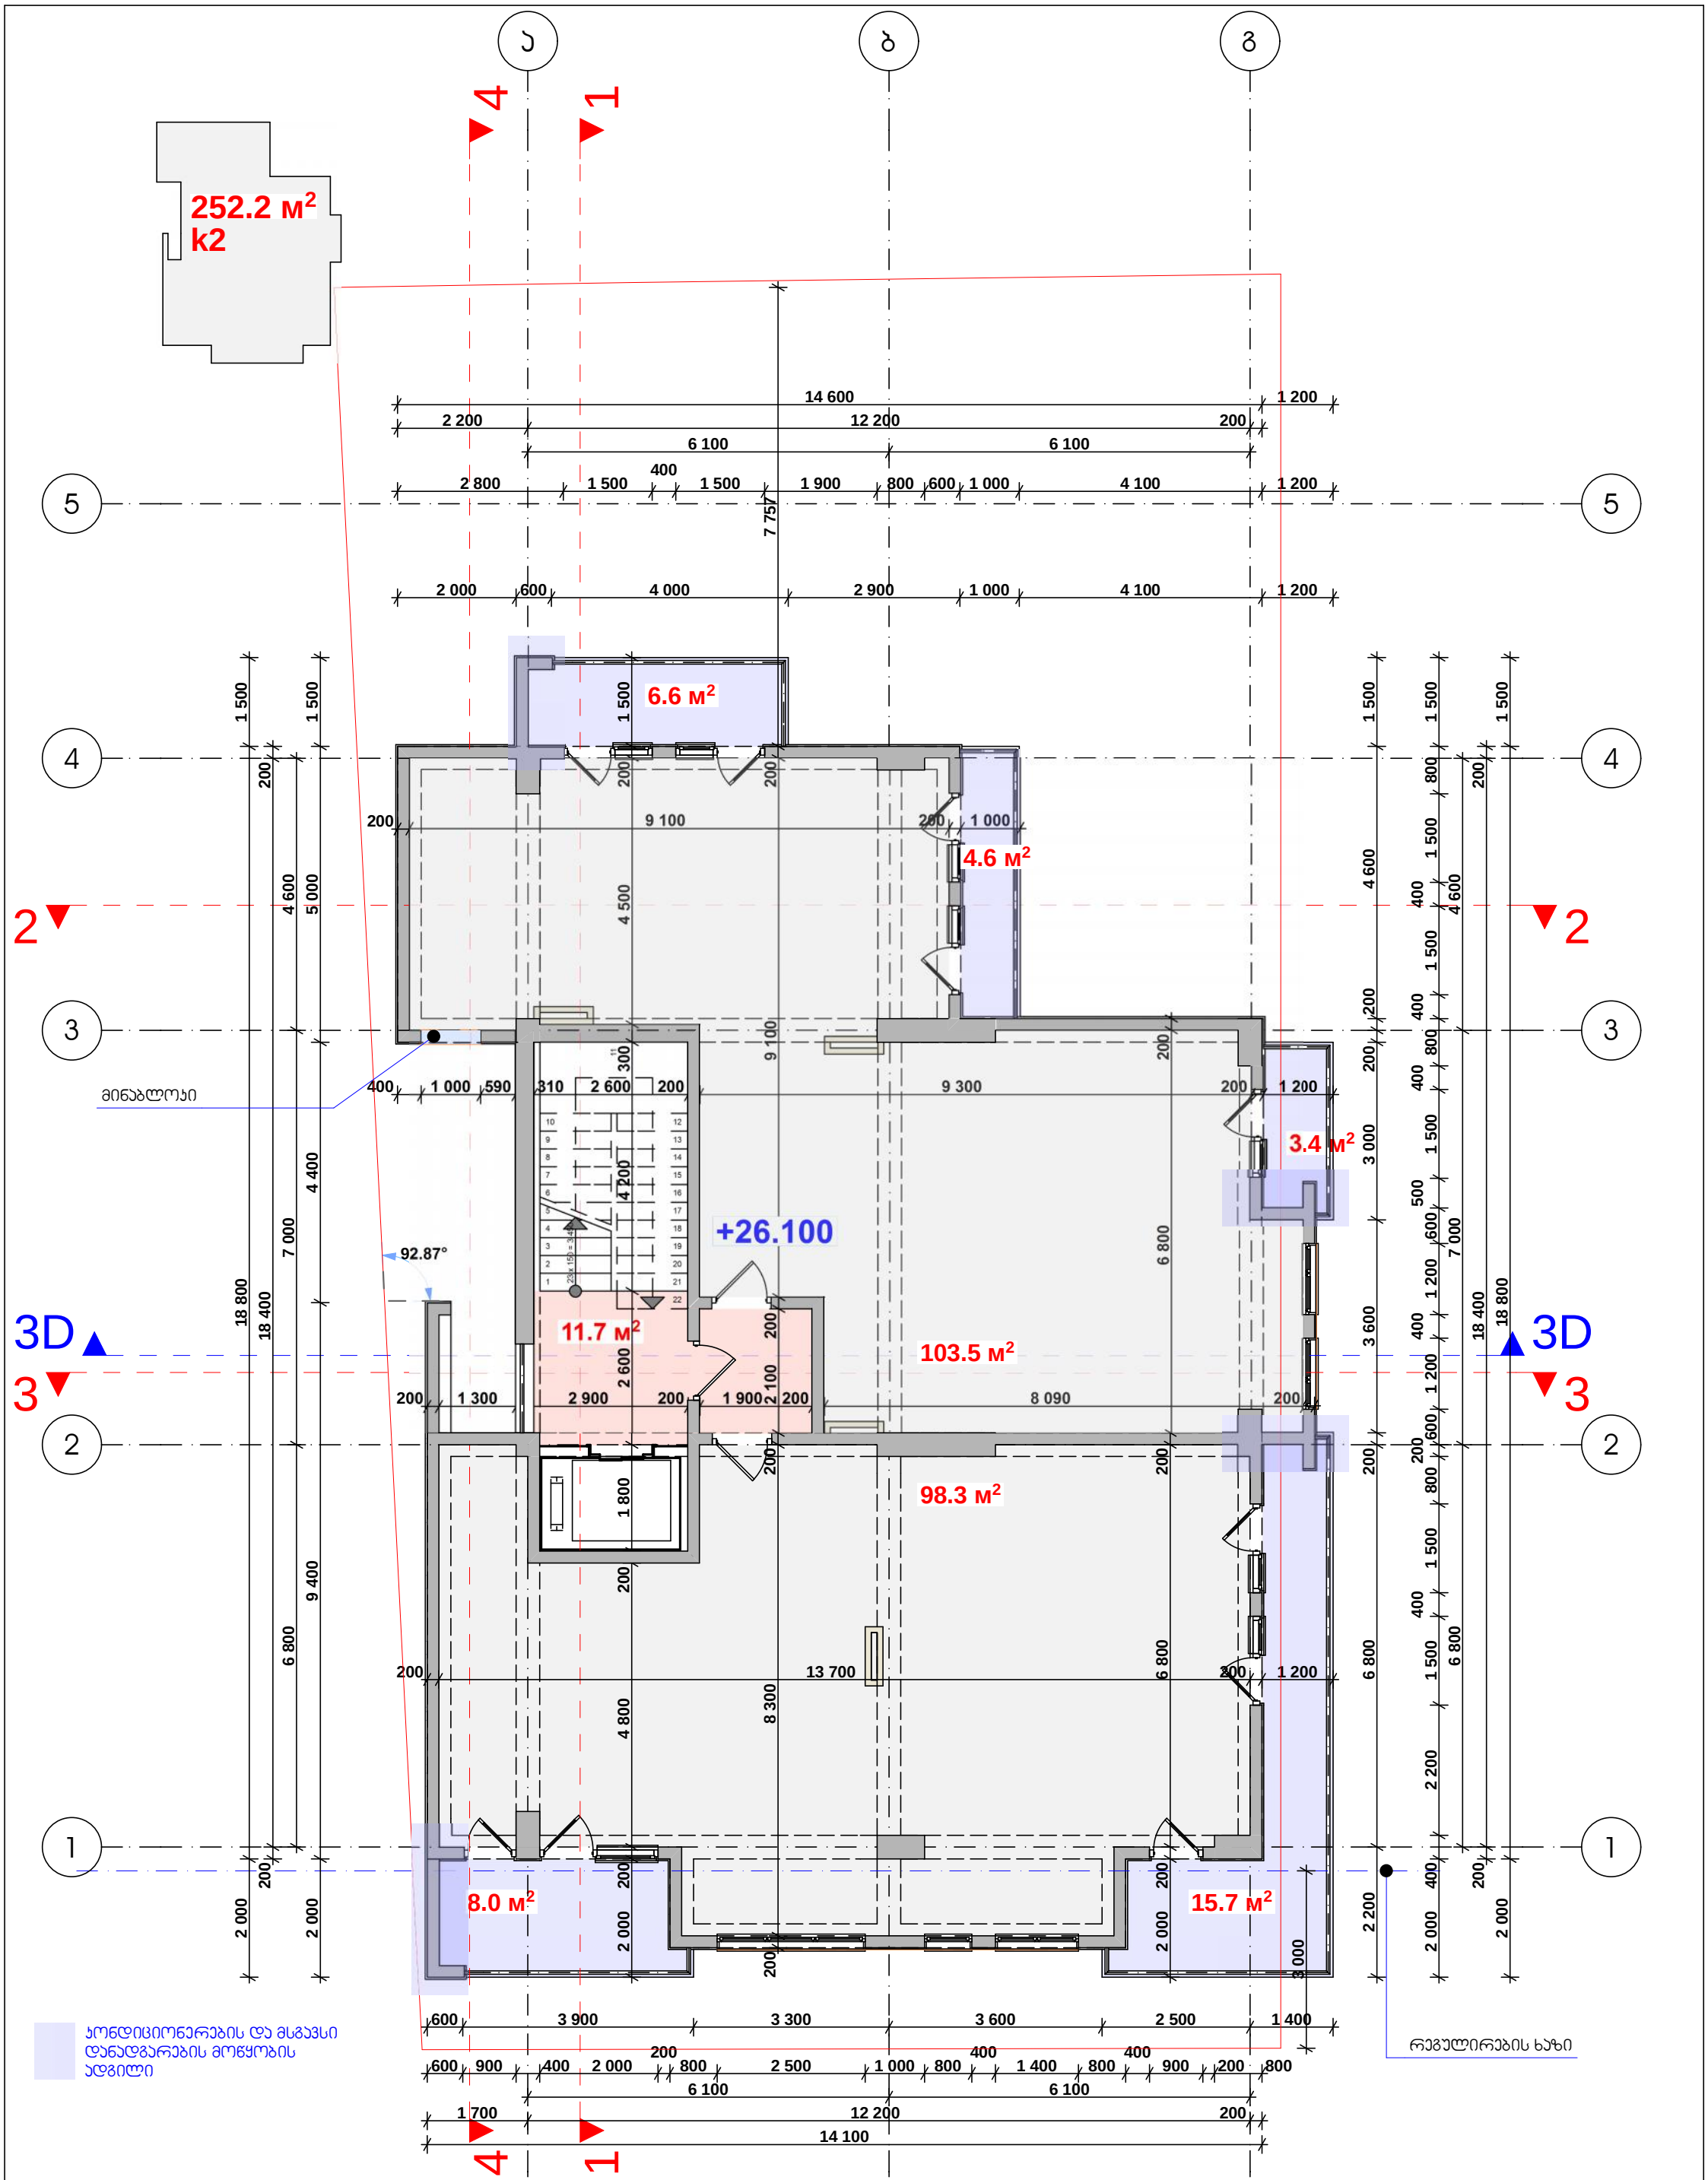

		დამკვეთი	შ.პ.ს. "ვეძისი დეველოპმენთი"	შ.პ.ს. "ლარიქსი" 406115109			მასშტაბი	ნახაზის დასახელება
		მისამართი	გაგარინის IV შეს. 2/19	თანამდებობა	გვარი	ხელმოწერა	1:100	გეგმა +26.100 ნიშნულზე
		პროექტის სახელი		დირექტორი	ვ. ცომაია		სტადია	ფურცლის № / ფურცლები
		მრავალბინიანი საცხოვრებელი სახლი		მთ. არქიტექტორი	ვ. ცომაია		მ.პ.	
				კონსტრუქტორი	ჯ. ცომაია			

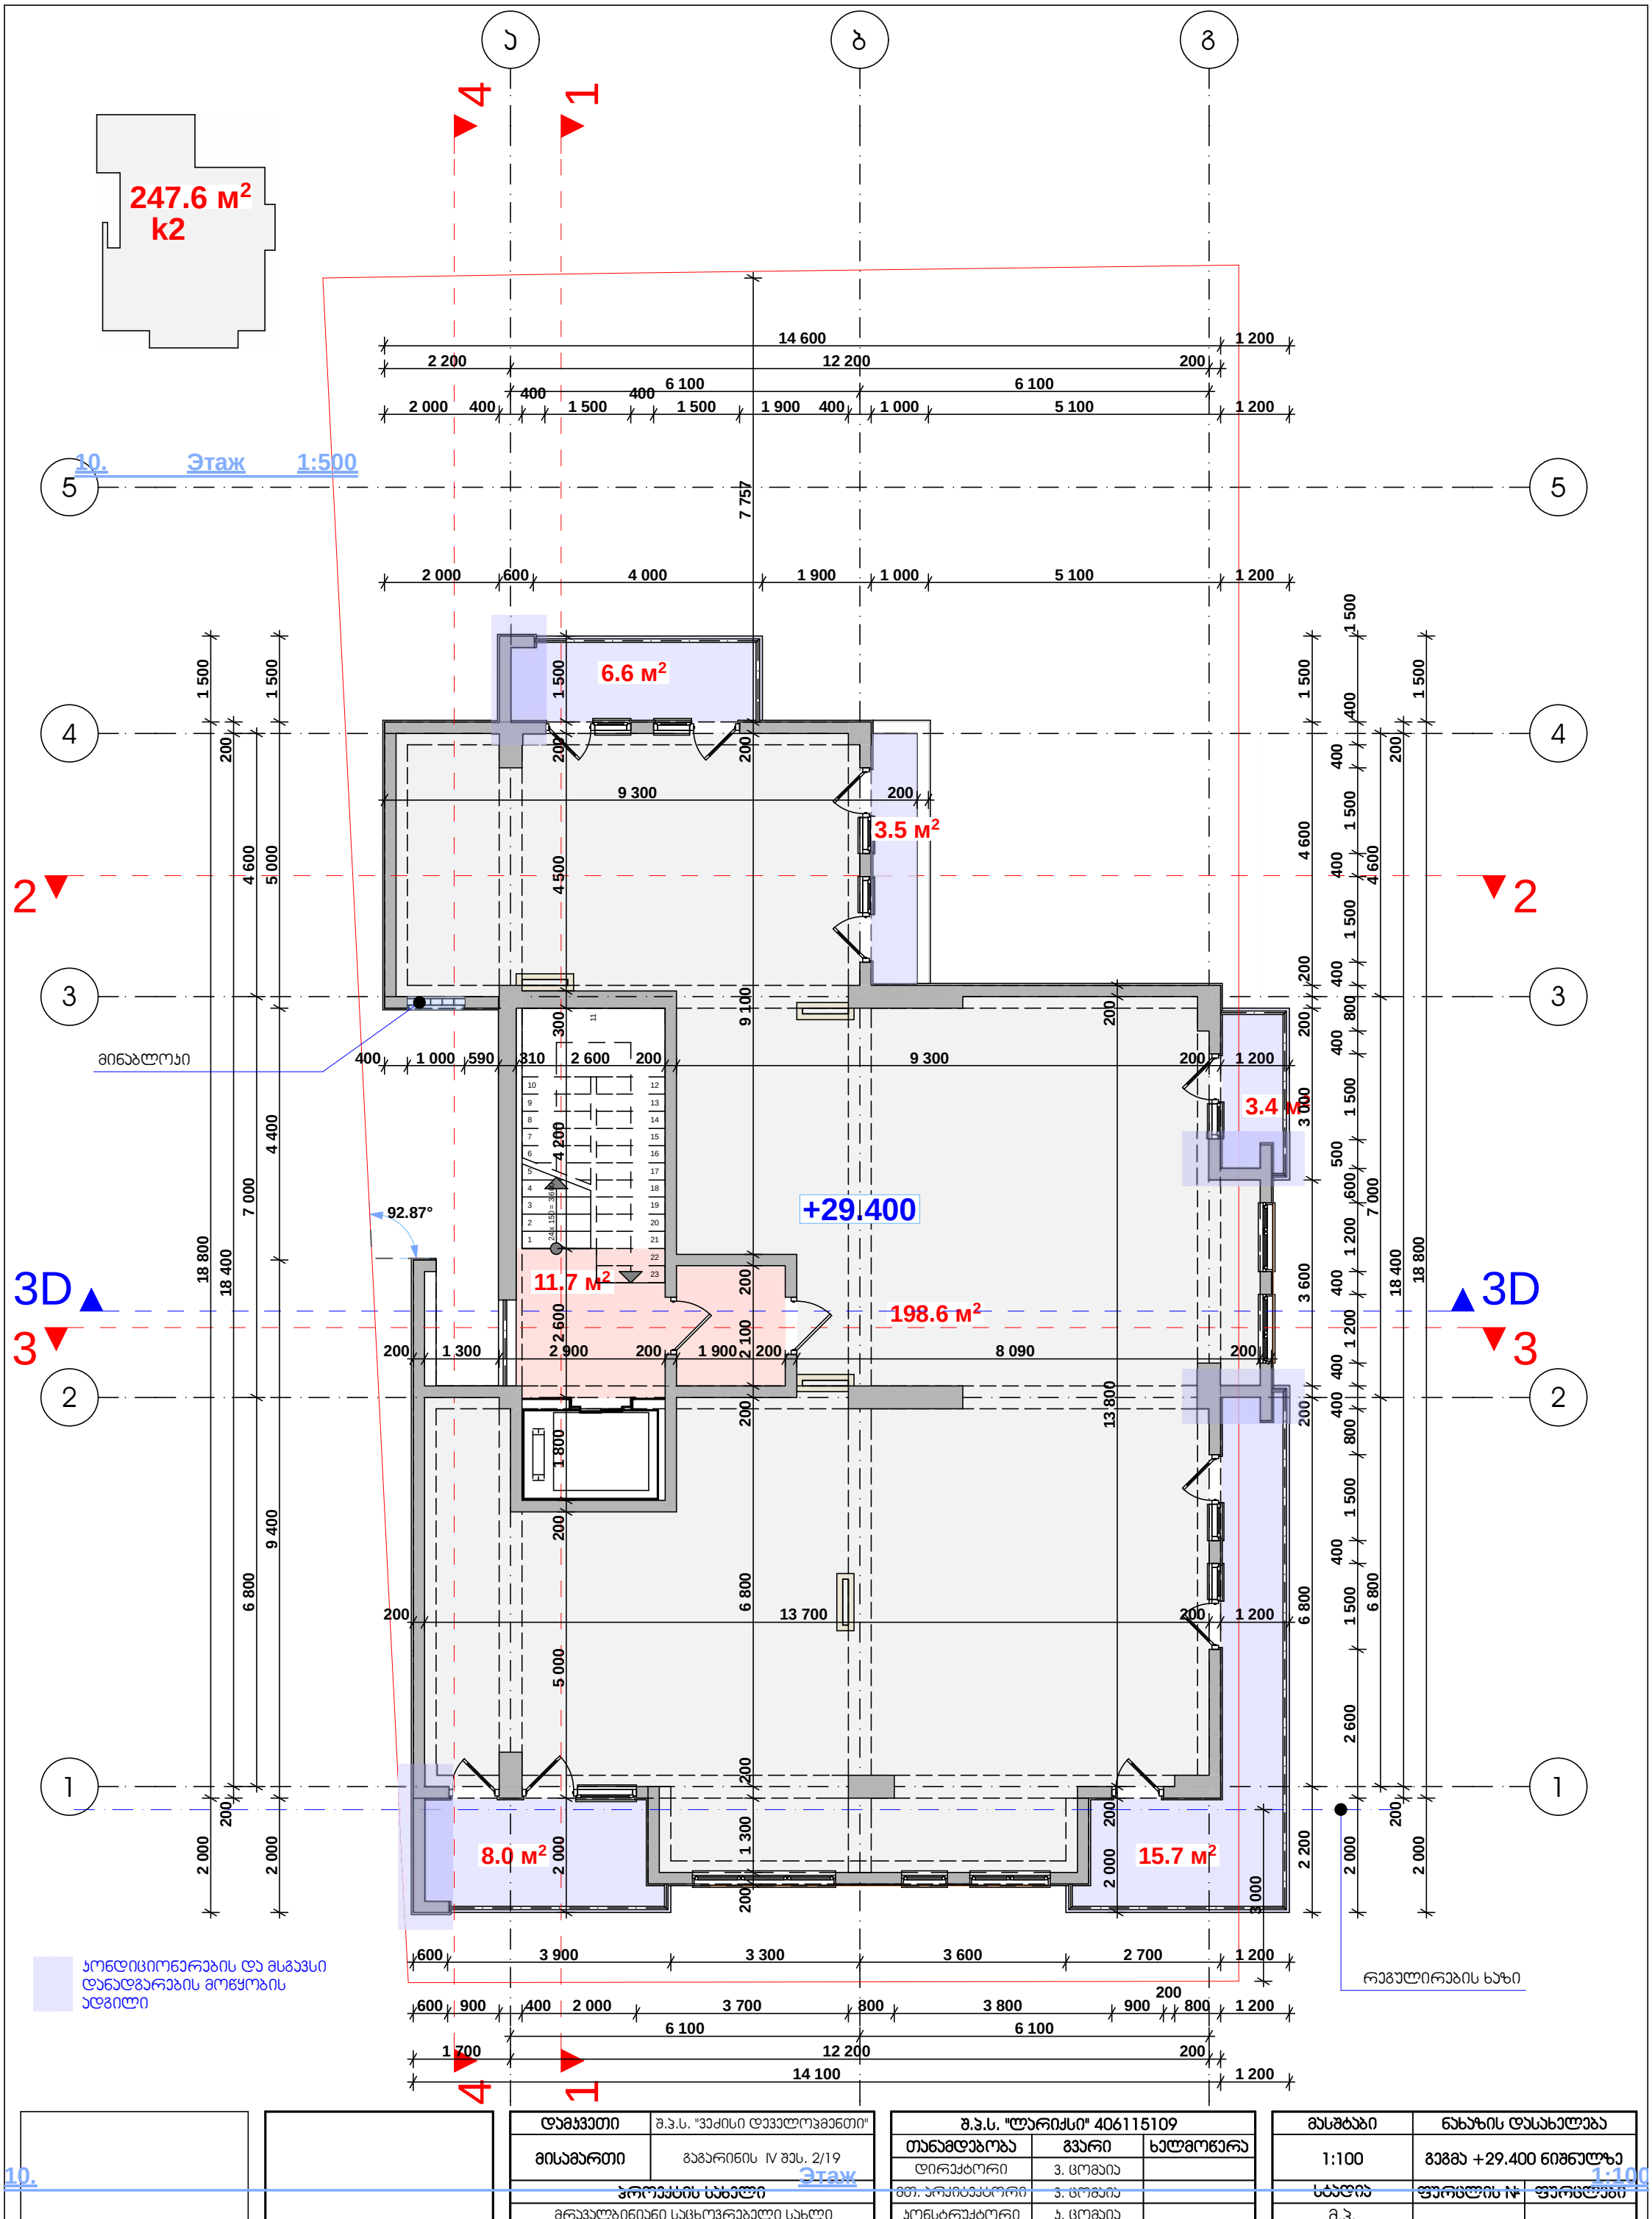

		დამკვეთი	შ.პ.ს. "ვეძისი დეველოპმენთი"	შ.პ.ს. "ლარიქსი" 406115109			მასშტაბი	ნახაზის დასახელება
		მისამართი	გაგარინის IV შეს. 2/19	თანამდებობა	გვარი	ხელმოწერა	1:100	გეგმა +29.400 ნიშნულზე
		პროექტის სახელი		დირექტორი	ვ. ცომაია		სტადია	ფურცლის № ფურცლები
		მრავალბინიანი საცხოვრებელი სახლი		მთ. პროექტორი	ვ. ცომაია		მ.პ.	
				კონსტრუქტორი	ჯ. ცომაია			

10. Этаж 1:100

ა
ბ
გ
4
1
წყალშემკრები მილი
საზაფხულო ფართი
დამხმარე ფართი რომელშიც ვხვდებით შიდა კიბით
15 300
1 700
12 200
1 400
6 100
6 100
300
1 900
3 800
2 300
6 100
1 200
5
5
1 500
2 900
2 200
1 000
400
2 200
3 900
1 200
წყალშემკრები მილი
1 500
1 500
4
4
43.8 м²
200
8 100
200
2
2
3
3
ლიფტის სამანქნო
92.87°
3D
3
3D
3
+32.700
94.3 м²
1 300
4 400
200
3 900
200
4 590
200
9.2 м²
h=2.400
2
2
17.1 м²
200
5 700
200
3 900
200
5 100
81.8 м²
წყალშემკრები მილი
საზაფხულო ფართი
1
1
200
1 700
2 800
2 000
3 500
5 100
რეგულირების ხაზი
წყალშემკრები მილი
600
3 500
400
3 300
3 600
400
3 500
6 100
6 100
1 700
12 200
1 400
15 300
4
1

დამკვეთი	შ.პ.ს. "ვეძისი დეველოპმენთი"
მისამართი	გაგარინის IV შეს. 2/19
პროექტის სახელი	
მრავალბინიანი საცხოვრებელი სახლი	

შ.პ.ს. "ლარიქსი" 406115109		
თანამდებობა	გვარი	ხელმოწერა
დირექტორი	ვ. ცომაია	
მთ. არქიტექტორი	ვ. ცომაია	
კონსტრუქტორი	ჯ. ცომაია	

მასშტაბი	ნახაზის დასახელება	
1:100	გეგმა +32.700 ნიშნულზე	
სტადია	ფურცლის №	ფურცლები
მ.პ.		

ა
ბ
გ
4
1
წყალშემკრები მილი
15 800
2 200
12 200
1 400
6 100
6 100
5
5
+9.600
წყალშემკრები მილი
+33.000
+29.400
+26.100
+26.100
+19.500
+16.200
+12.900
1 500
200
1 500
200
4
4
4 600
4 600
2
2
3
3
7 000
7 000
18 400
18 400
20 800
20 800
3D
3D
3
3
+33.000
2
2
6 800
6 800
წყალშემკრები მილი
1
1
2 200
2 200
3 000
რეგულირების ხაზი
წყალშემკრები მილი
6 100
6 100
1 700
12 200
1 400
15 300
4
1

დამკვეთი	შ.პ.ს. "ვეძისი დეველოპმენთი"		შ.პ.ს. "ლარიქსი" 406115109			მასშტაბი	ნახაზის დასახელება
მისამართი	გაგარინის IV შეს. 2/19		თანამდებობა	გვარი	ხელმოწერა	1:100	სახურავის გეგმა
პროექტის სახელი			დირექტორი	ვ. ცომაია		სტადია	ფურცლის № / ფურცლები
მრავალბინიანი საცხოვრებელი სახლი			მთ. არქიტექტორი	ვ. ცომაია		მ.პ.	
			კონსტრუქტორი	ჯ. ცომაია			