
გენგეგმა

მასშტაბი 1:500

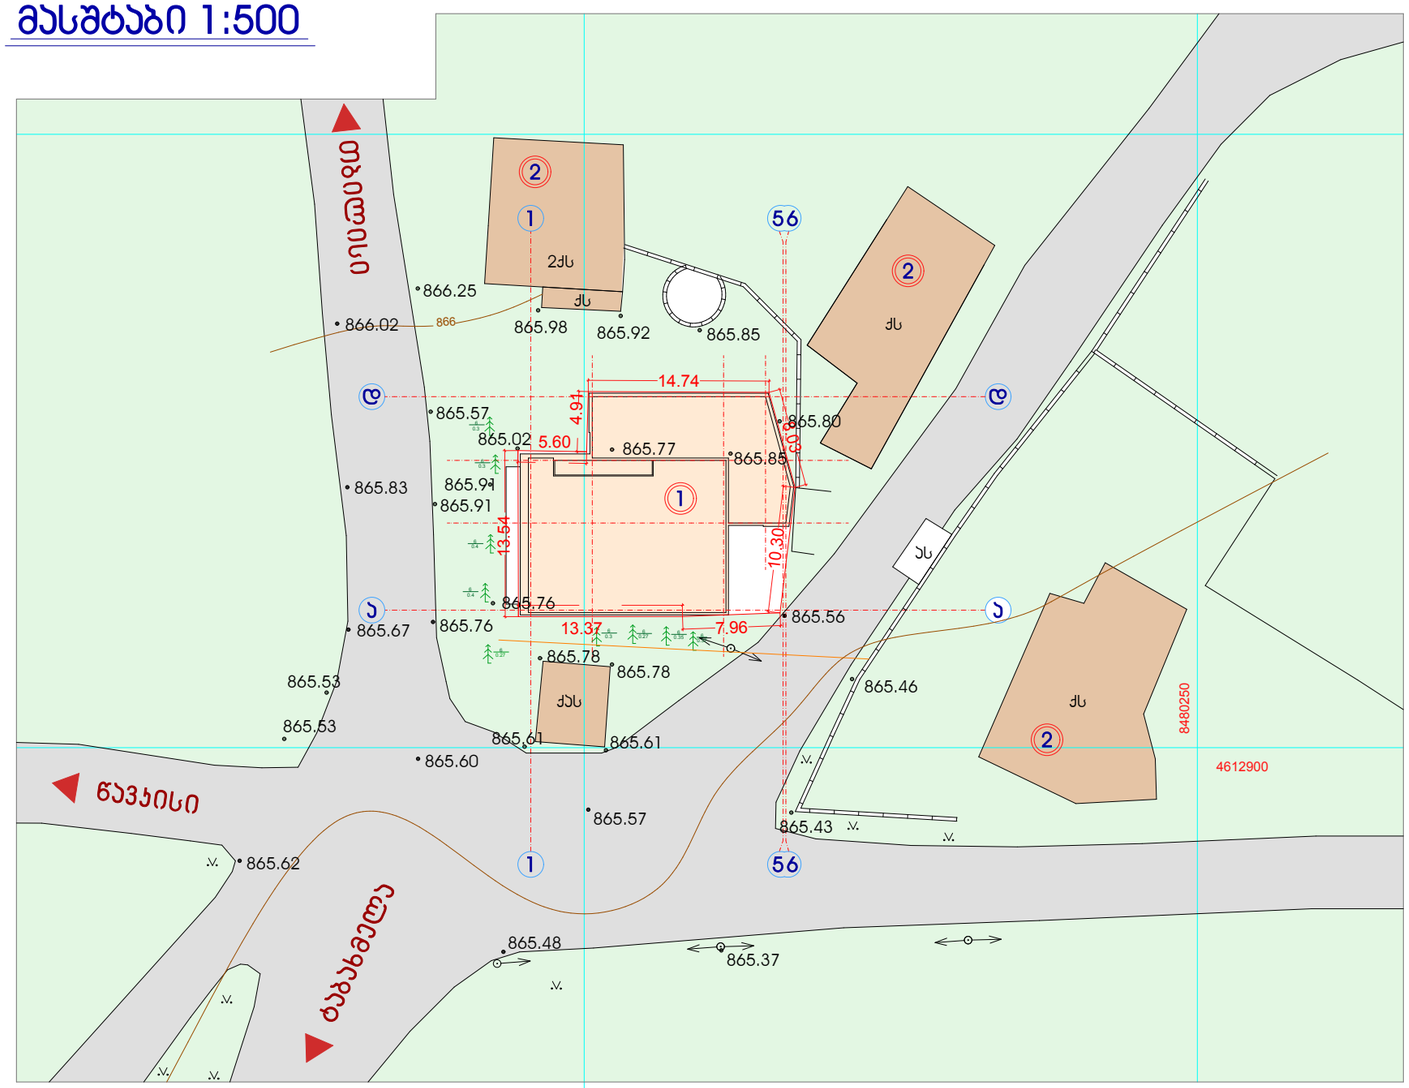

სავაჭრო ცენტრი

ქ.თბილისი,ბაბახმელა, სოფ.შინდისი

საკადასტრო კოდი 81.02.99.511

გენგეგმა

მასშტაბი 1:500

ექსპლიკაცია

№	სათაურის დასახელება	ფართი
1.	საკრომეტრო შენობა	
2.	არსებული შენობა	
3.		

დამკვეთი:

შ.პ.ს "ლუქსი 2004"

ნ ა წ ი ლ ი :

არქიტექტურული პროექტი

სტადია	ფურცელი	ფურცლები
მპ		

დირექტორი	ი.გამყრელიძე	
პრ.მთ.არქ.	გ.სუმბაძე	
შემსრულა	გ.სუმბაძე	
შემოწმა	ი.გამყრელიძე	

CAD style construction architecture design