
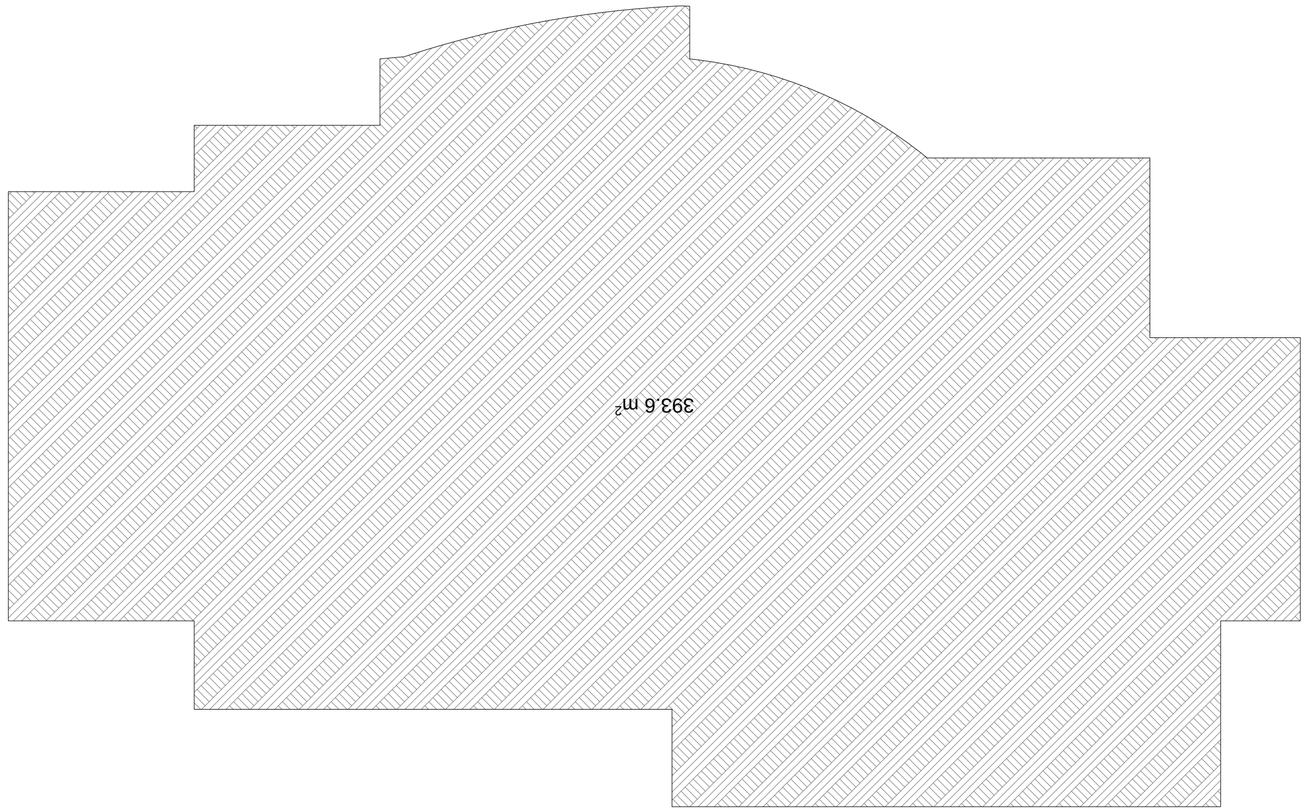








# გეგმა -13.62 ნიშნულზე

მ 1 : 100

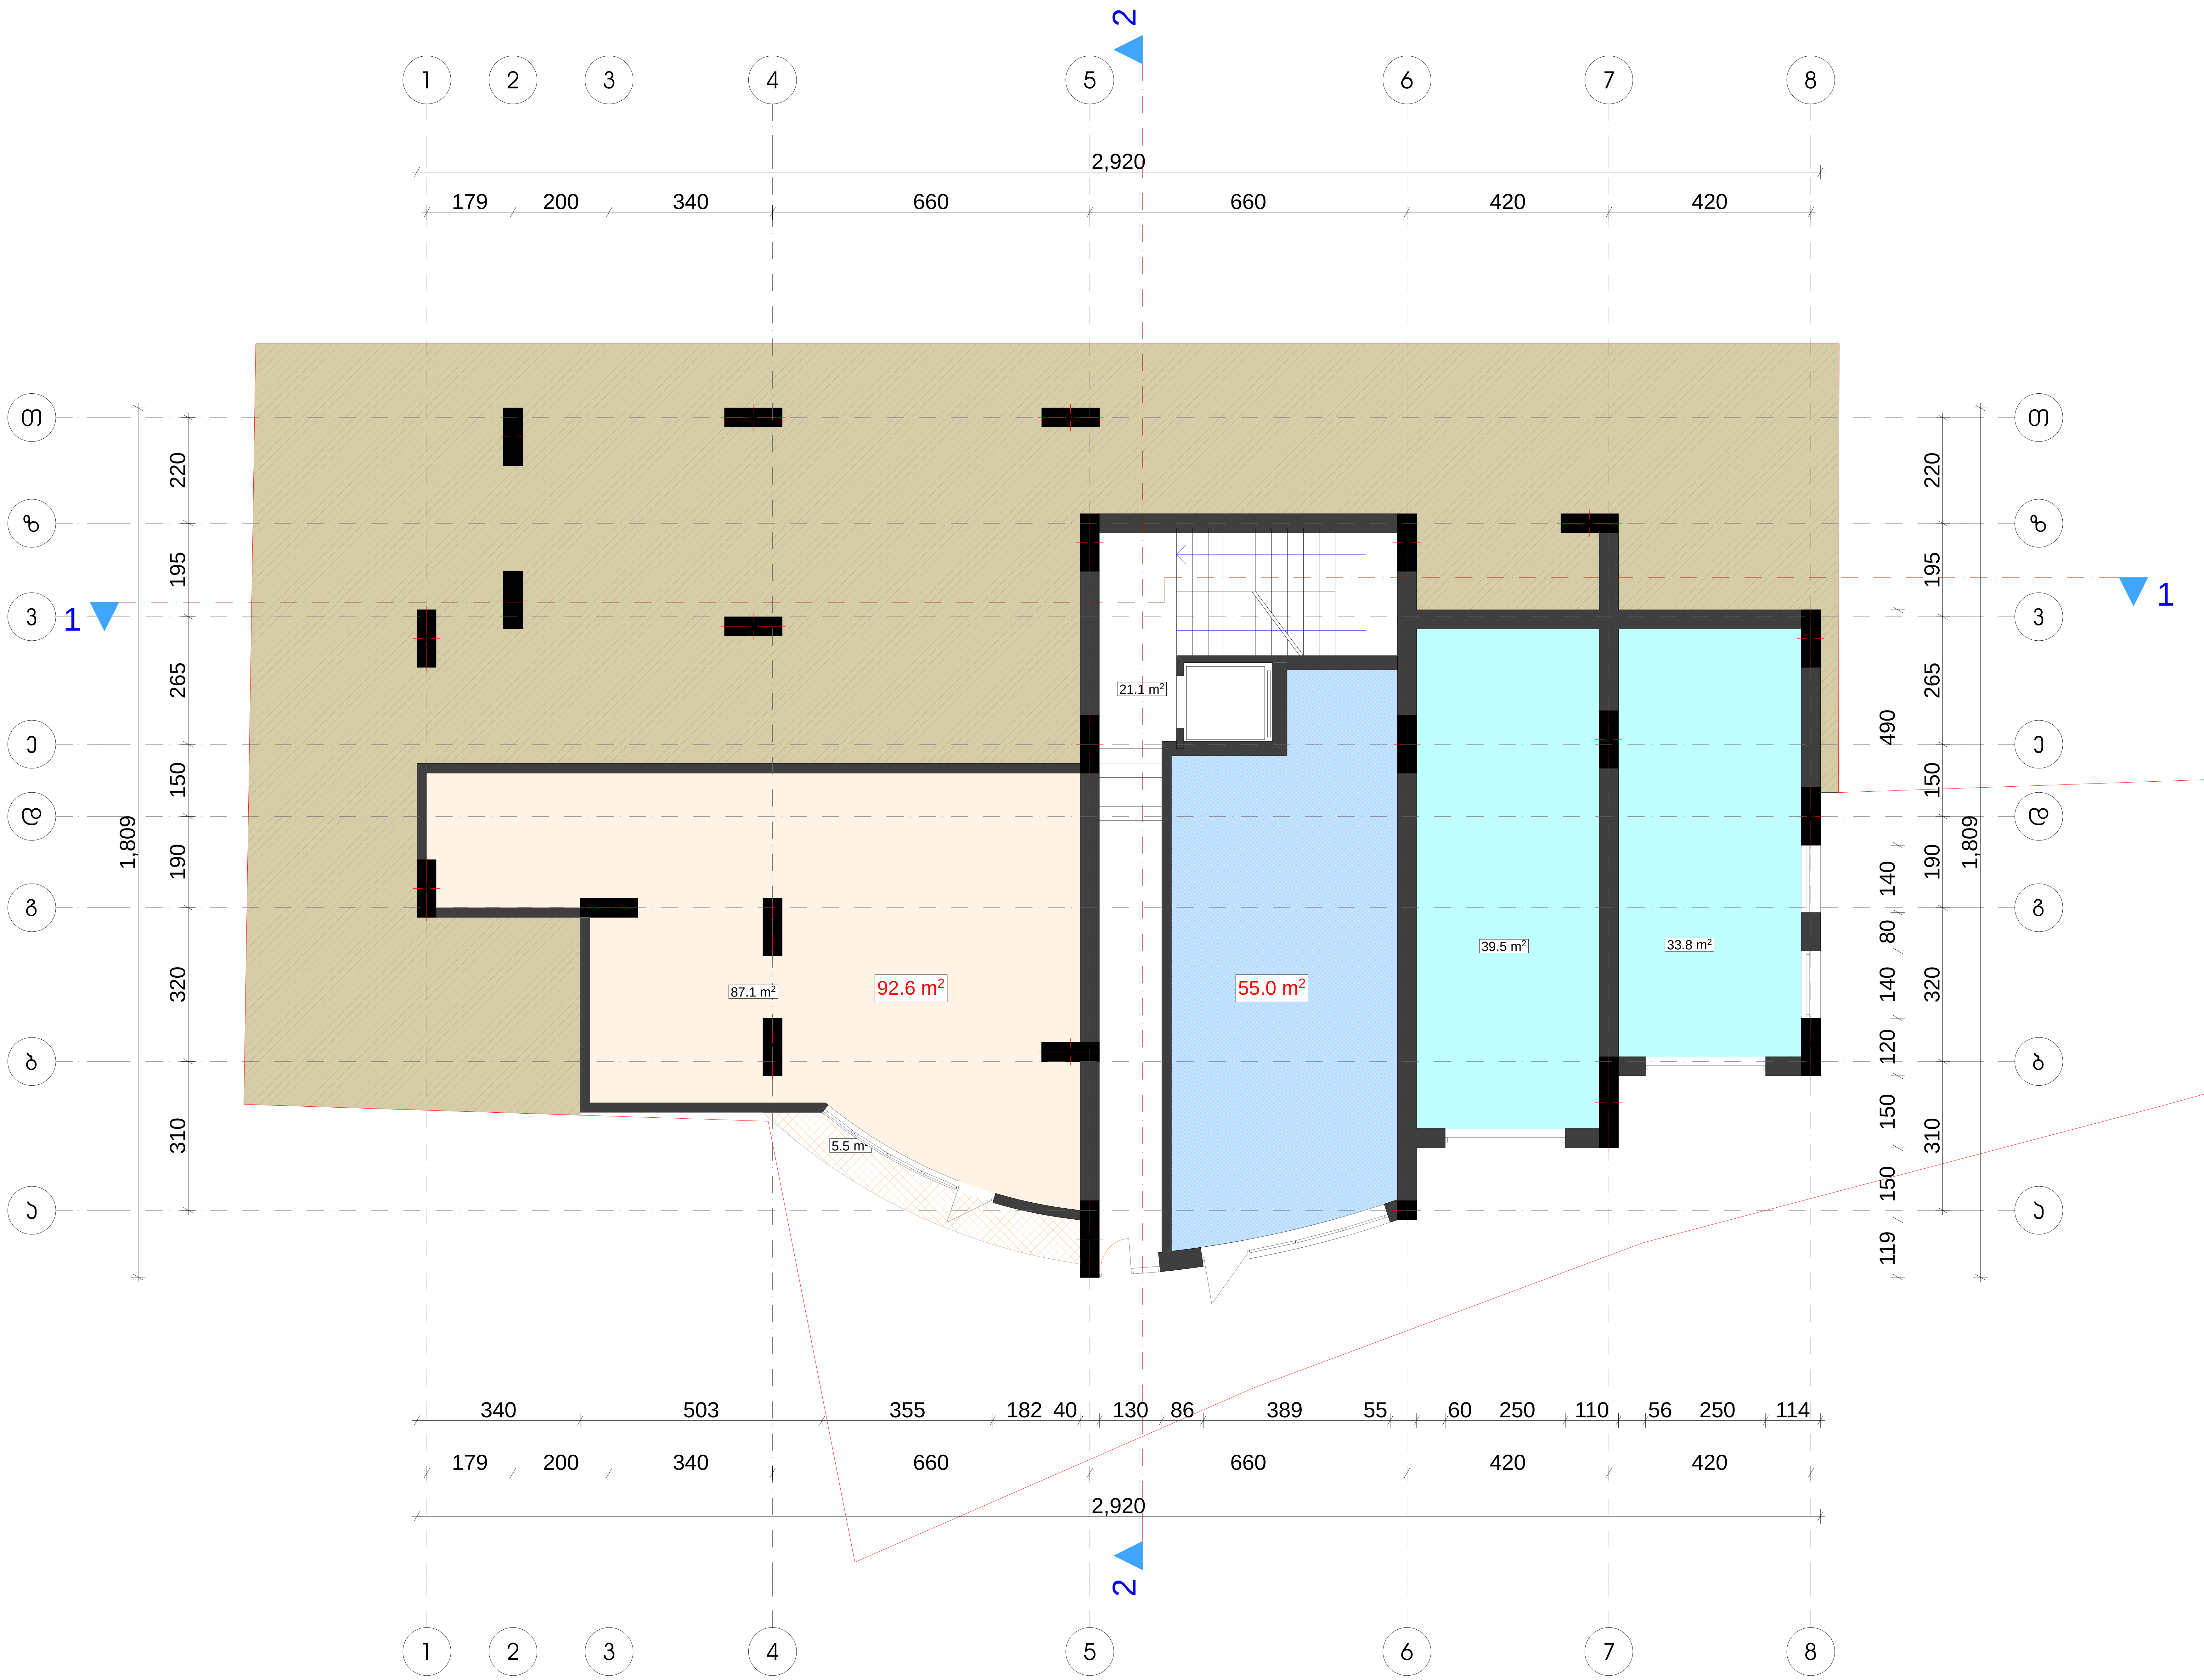


| ფორმატი | დაკვეთა № | ფაილის სახელი |
|---|---|---|
| ა-2 | - | - |

**ექსპლიკაცია:**

| | |
|---|---|
| სადარბაზო | 21.1 მ² |
| ავტოსადგომი | 73.3 მ² |
| კომერციული | 55.0 მ² |
| საზაფხულო | 5.5 მ² |
| სარდაფი | 87.1 მ² |

**პირობითი ნიშნები**

- საკადასტრო საზღვარი
- კ2-საანგარიშო კროკი
- კომერციული
- სადარბაზო

**შენიშვნები**

| | |
|---|---|
| დამკვეთი: | ამხანაგობა "დოლიძე 136" |
| მისამართი: | დოლიძის ქუჩა №136 |
| პროექტი: | მრავალბინიანი საცხოვრებელი-კომერციული კომპლექსი |

არქიტექტურა

შპს "I M D"

| თანამდებობა | გვარი / ხელმოწერა |
|---|---|
| მთ. არქიტექტექტ. | ი. მირცხულავა |
| დაამუშავა | ი. მირცხულავა |
| | |
| | |
| | |
| | |

ნახაზი

**გეგმა -13.62 ნიშნულზე**

| მასშტაბი 1 : 100 | თარიღი | |
|---|---|---|
| სტადია | ფურცლები | ფურცელი |
| პროექტი | - | - |

# გეგმა -9.90 ნიშნულზე

მ 1 : 100

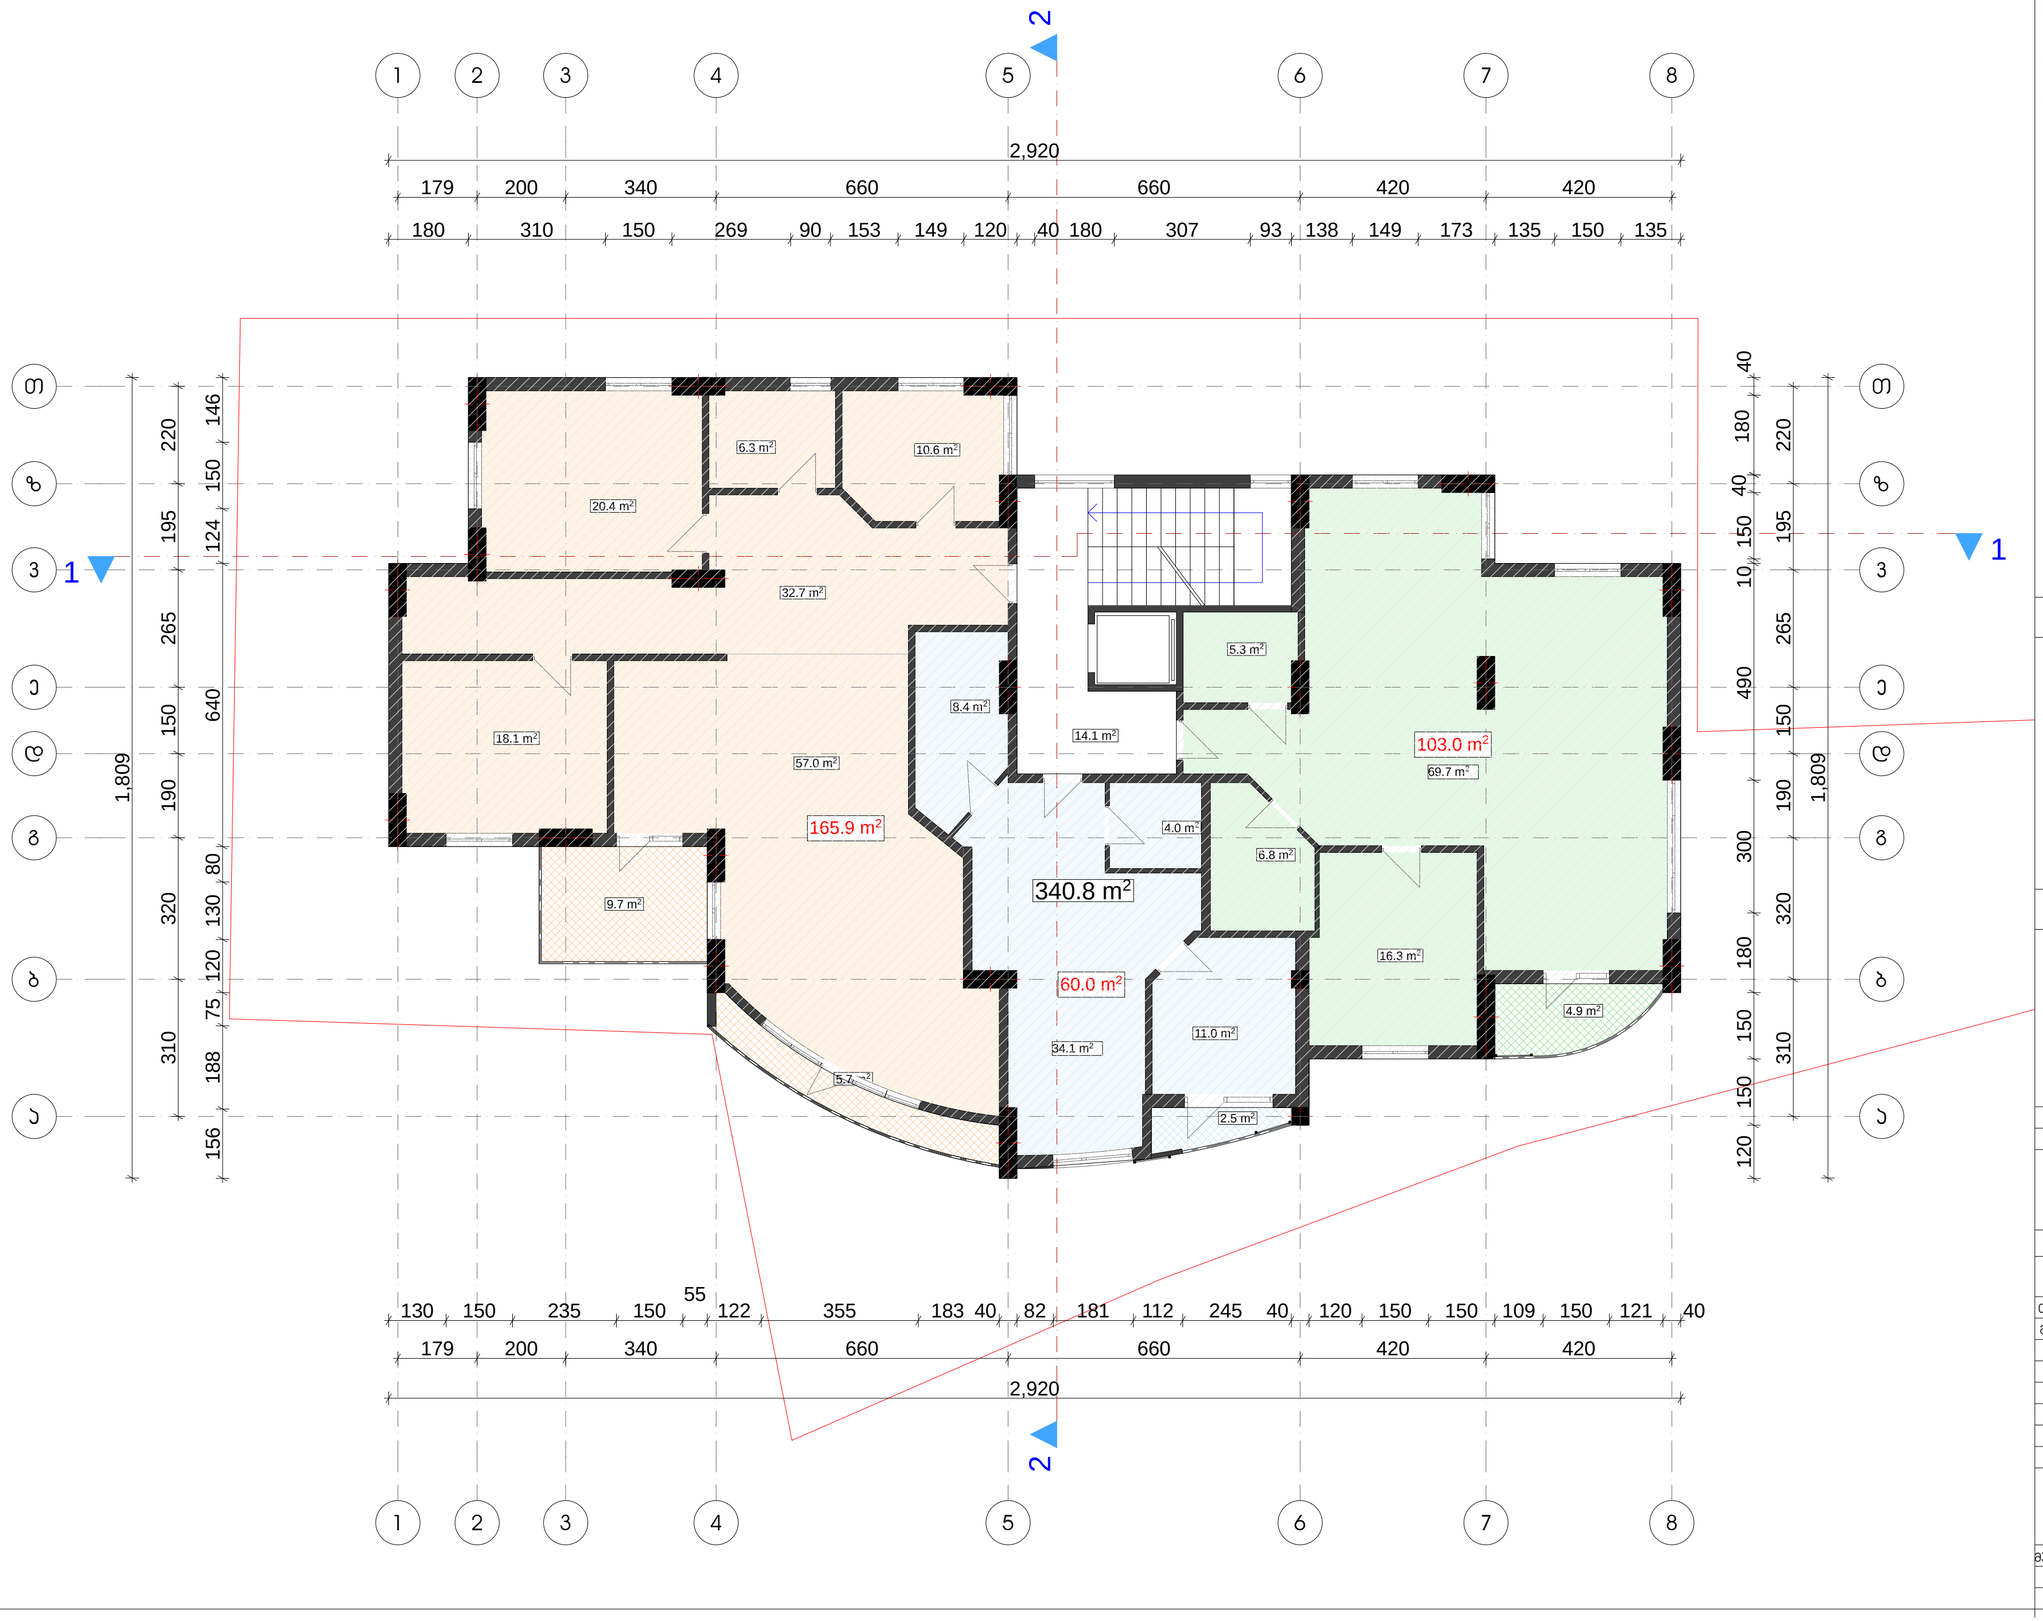


| ფორმატი | დაკვეთა № | ფაილის სახელი |
|---|---|---|
| ა-2 | - | - |

ექსპლიკაცია:

| | |
|---|---|
| სადარბაზო | 14.1 მ² |
| საცხოვრებელი | 227.2 მ² |
| საზაფხულო | 55.0 მ² |
| დამხმარე | 28.2 მ² |

პირობითი ნიშნები

- საპროექტო საზღვარი
- ჯ2-საკნგარიშო პროეკი
- პომერციული
- სადარბაზო

შენიშვნები

| | |
|---|---|
| დამკვეთი: | ამხანაგობა "დოლიძე 136" |
| მისამართი: | დოლიძის ქუჩა №136 |

პროექტი: მრავალბინიანი საცხოვრებელი-პომერციული პომპლექი

არქიტექტურა

შპს "I M D"

| | |
|---|---|
| თანამდებობა | გვარი/ხელმოწერა |
| მთ. არქიტექტ. | ი. მირცხულავა |
| დაამუშავა | ი. მირცხულავა |

ნახაზი

გეგმა -9.90 ნიშნულზე

| მასშტაბი 1 : 100 | თარიღი | |
|---|---|---|
| სტადია | ფურცლები | ფურცელი |
| პროექტი | - | - |

# გეგმა -6.60 ნიშნულზე

მ 1 : 100

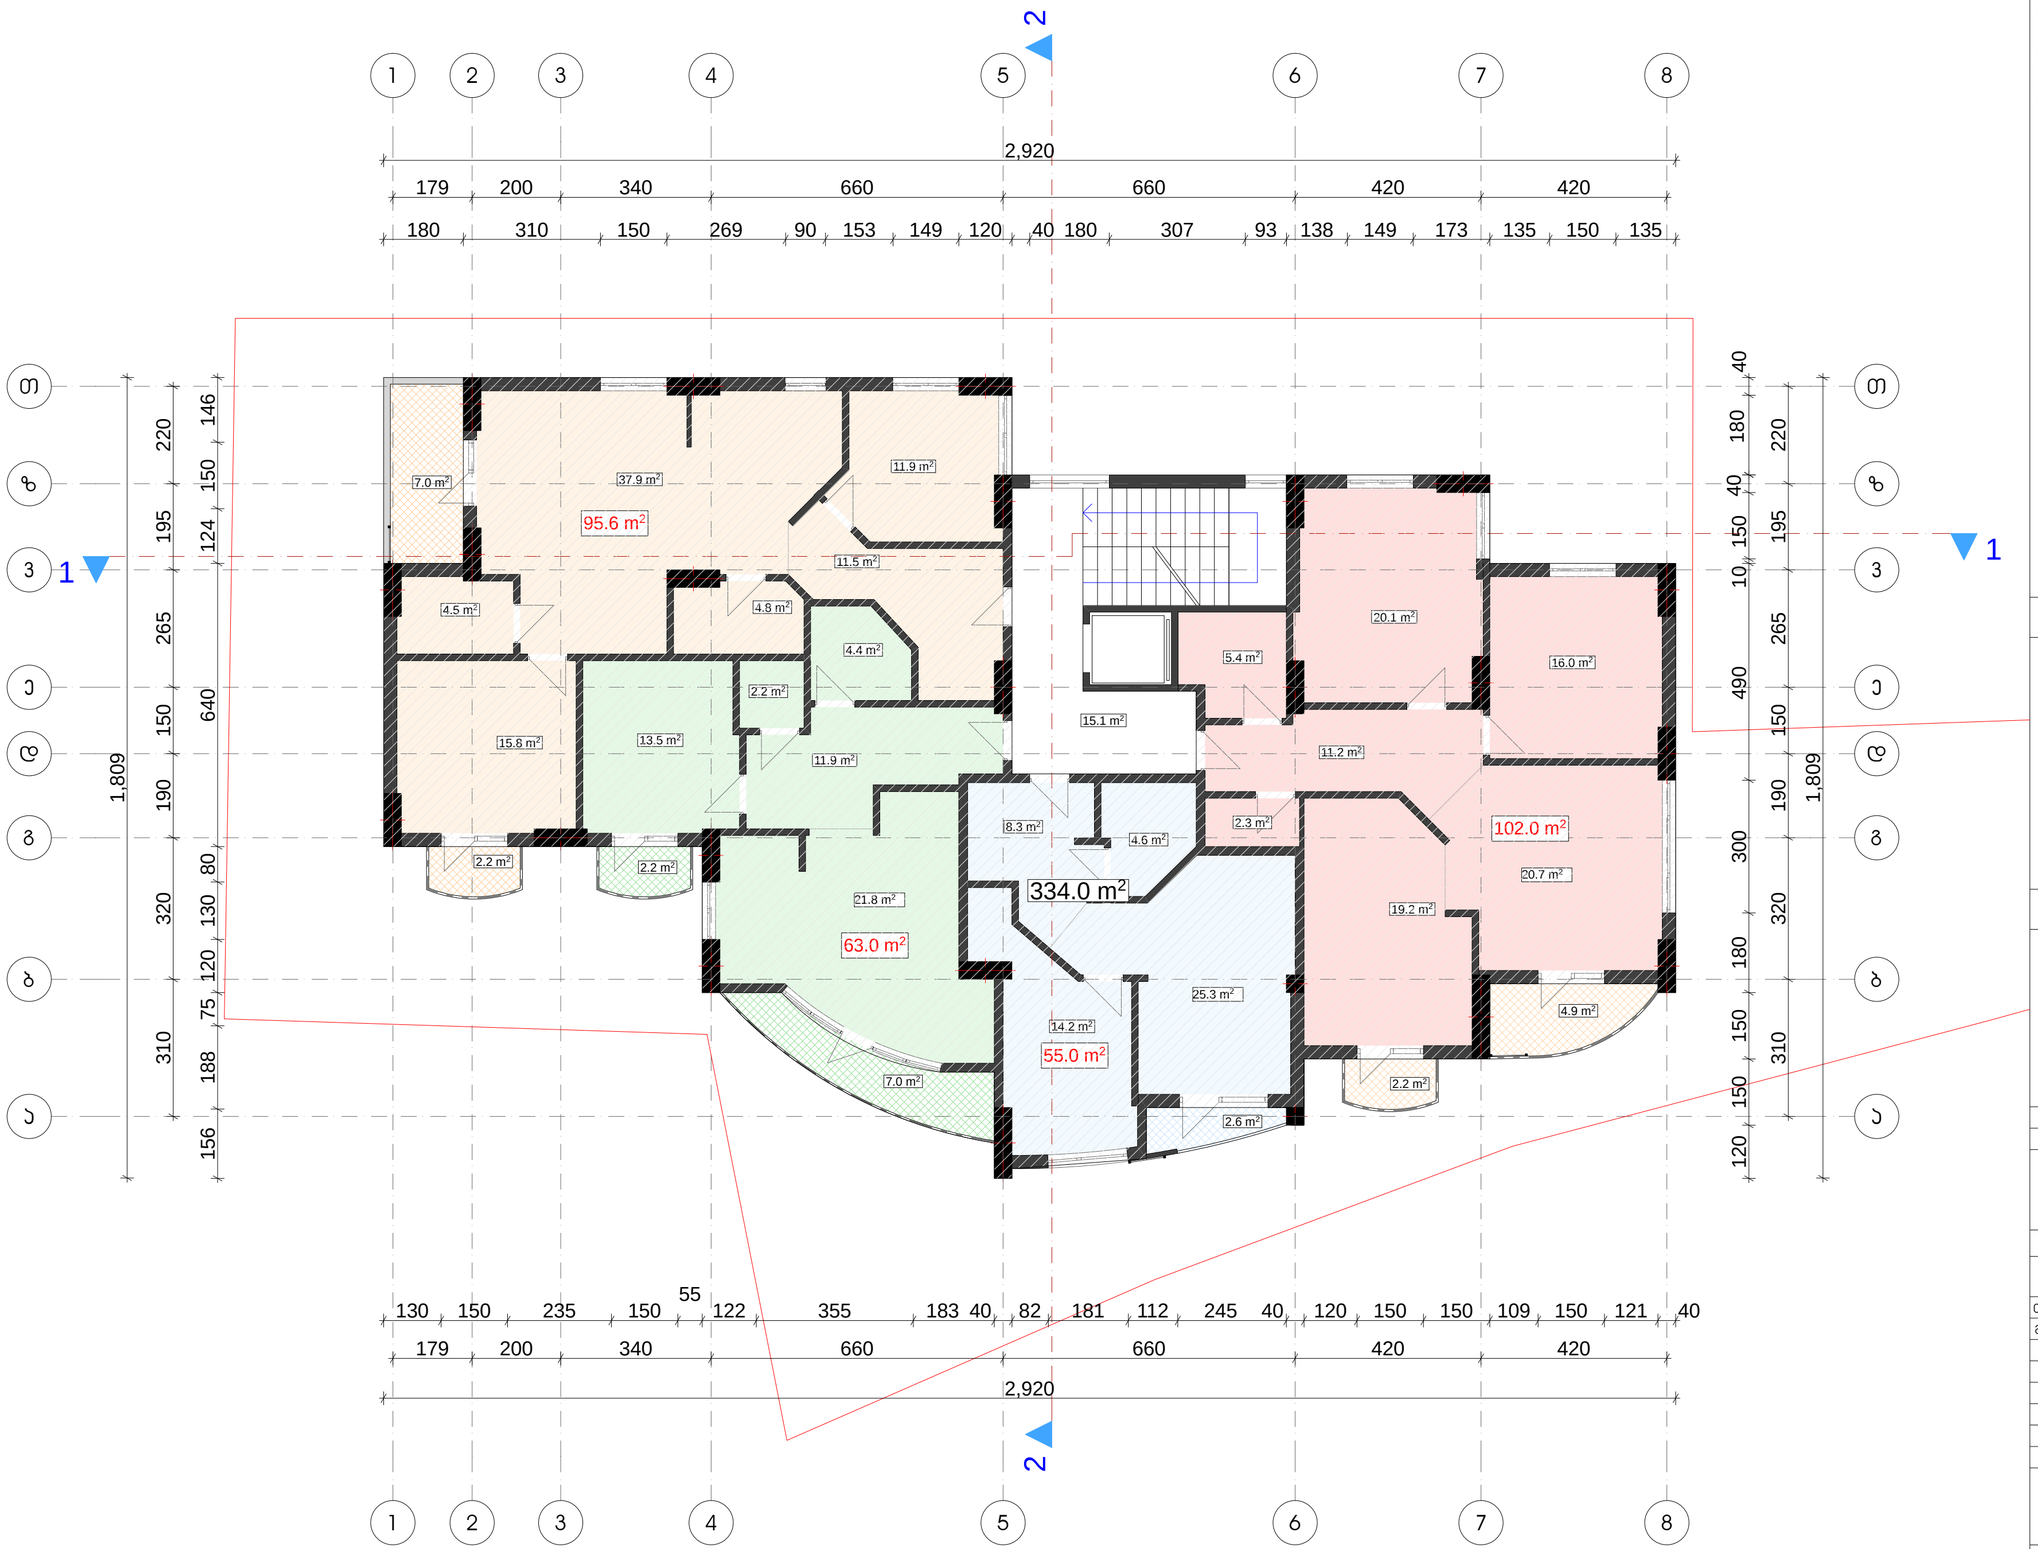


| ფორმატი | დაკვეთა № | ფაილის სახელი |
|---|---|---|
| ა-2 | - | - |

ექსპლიკაცია:

| | |
|---|---|
| სადარბაზო | 15.1 მ² |
| საცხოვრებელი | 216.4 მ² |
| საზაფხულო | 28.1 მ² |
| დამხმარე | 71.1 მ² |

პირობითი ნიშნები

- საპროექტო საზღვარი
- ჯ2-საანგარიშო პროექტი
- პომერციული
- სადარბაზო

შენიშვნები

| | |
|---|---|
| დამკვეთი: | ამხანაგობა "დოლიძე 136" |
| მისამართი: | დოლიძის ქუჩა №136 |

პროექტი: მრავალბინიანი საცხოვრებელი-პომერციული პომპლექსი

არქიტექტურა

შპს "I M D"

| | |
|---|---|
| თანამდებობა | გვარი/ხელმოწერა |
| მთ. არქიტექტორ. | ი. მირცხულავა |
| დაამუშავა | ი. მირცხულავა |

ნახაზი

გეგმა -6.60 ნიშნულზე

| მასშტაბი 1 : 100 | თარიღი |
|---|---|

| სტადია | ფურცლები | ფურცელი |
|---|---|---|
| პროექტი | - | - |

# გეგმა -3.30 ნიშნულზე

მ 1 : 100




| ფორმატი | დაკვეთა № | ფაილის სახელი |
|---|---|---|
| ა-2 | - | - |

## ექსპლიკაცია:

| | |
|---|---|
| სადარბაზო | 15.1 მ² |
| საცხოვრებელი | 213.8 მ² |
| საზაფხულო | 28.1 მ² |
| დამხმარე | 71.7 მ² |

## პირობითი ნიშნები

- საპროექტო საზღვარი
- ჯ2-საანგარიშო პროეკი
- პომერციული
- სადარბაზო

## შენიშვნები

| | |
|---|---|
| დამკვეთი: | ამხანაგობა "დოლიძე 136" |
| მისამართი: | დოლიძის ქუჩა №136 |

პროექტი: მრავალბინიანი საცხოვრებელი-პომერციული პომპლექსი

არქიტექტურა

შპს "I M D"

| | |
|---|---|
| თანამდებობა | გვარი/ხელმოწერა |
| მთ. არქიტექტორ. | ი. მირცხულავა |
| დაამუშავა | ი. მირცხულავა |

ნახაზი

გეგმა -3.30 ნიშნულზე

| მასშტაბი 1 : 100 | თარიღი |
|---|---|

| სტადია | ფურცლები | ფურცელი |
|---|---|---|
| პროექტი | - | - |

























# გეგმა 3.30 ნიშნულზე

მ 1 : 100

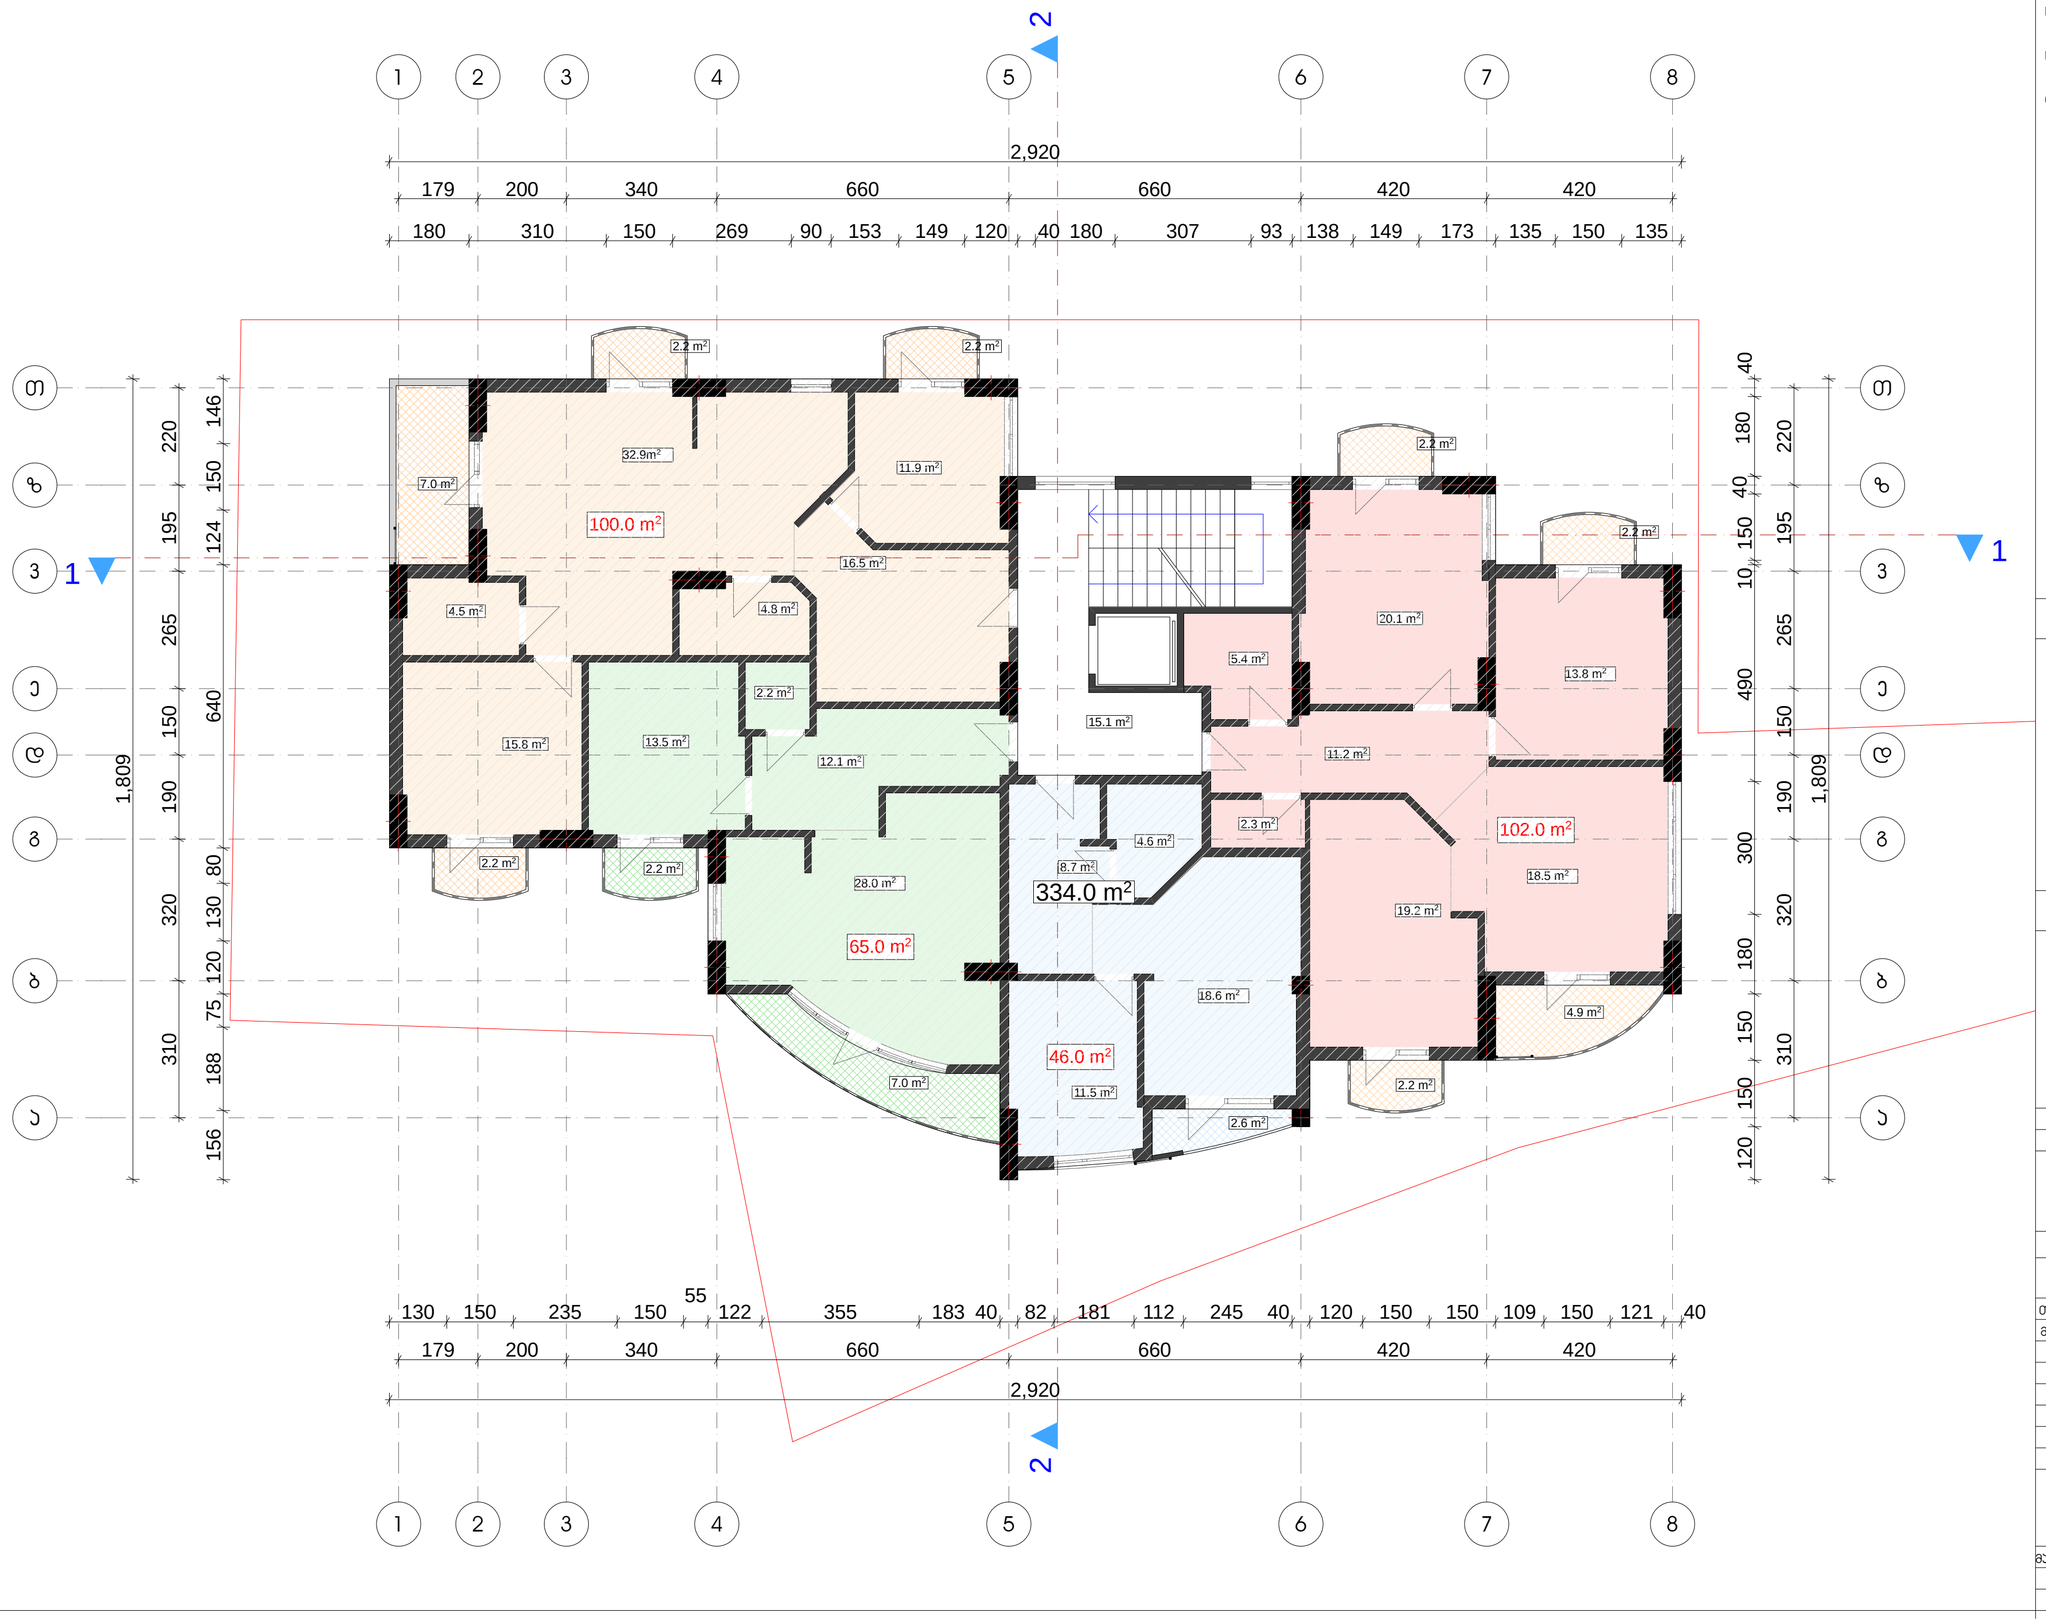


| ფორმატი | დოკუმენტის № | ფაილის სახელი |
|---|---|---|
| A-2 | - | - |

## ექსპლიკაცია:

| | |
|---|---|
| სადარბაზო | 15.1 მ² |
| საცხოვრებელი | 208.4 მ² |
| საზაფხულო | 36.9 მ² |
| დამხმარე | 67.7 მ² |

## პირობითი ნიშნები

- საპროექტო საზღვარი
- A2-საანგარიშო პროექი
- პომერციული
- სადარბაზო

## შენიშვნები

| | |
|---|---|
| დამკვეთი: | ამხანაგობა "დოლიძე 136" |
| მისამართი: | დოლიძის ქუჩა №136 |

პროექტი: მრავალბინიანი საცხოვრებელი-კომერციული კომპლექსი

არქიტექტორი

შპს "I M D"

| | |
|---|---|
| თანამდებობა | გვარი/ხელმოწერა |
| მთ. არქიტექტორი | ი. მირცხულავა |
| დაამუშავა | ი. მირცხულავა |

ნახაზი

**გეგმა 3.30 ნიშნულზე**

| მასშტაბი 1 : 100 | თარიღი | |
|---|---|---|
| სტადია | ფურცლები | ფურცელი |
| პროექტი | - | - |

# გეგმა 6.60 ნიშნულზე

მ 1 : 100

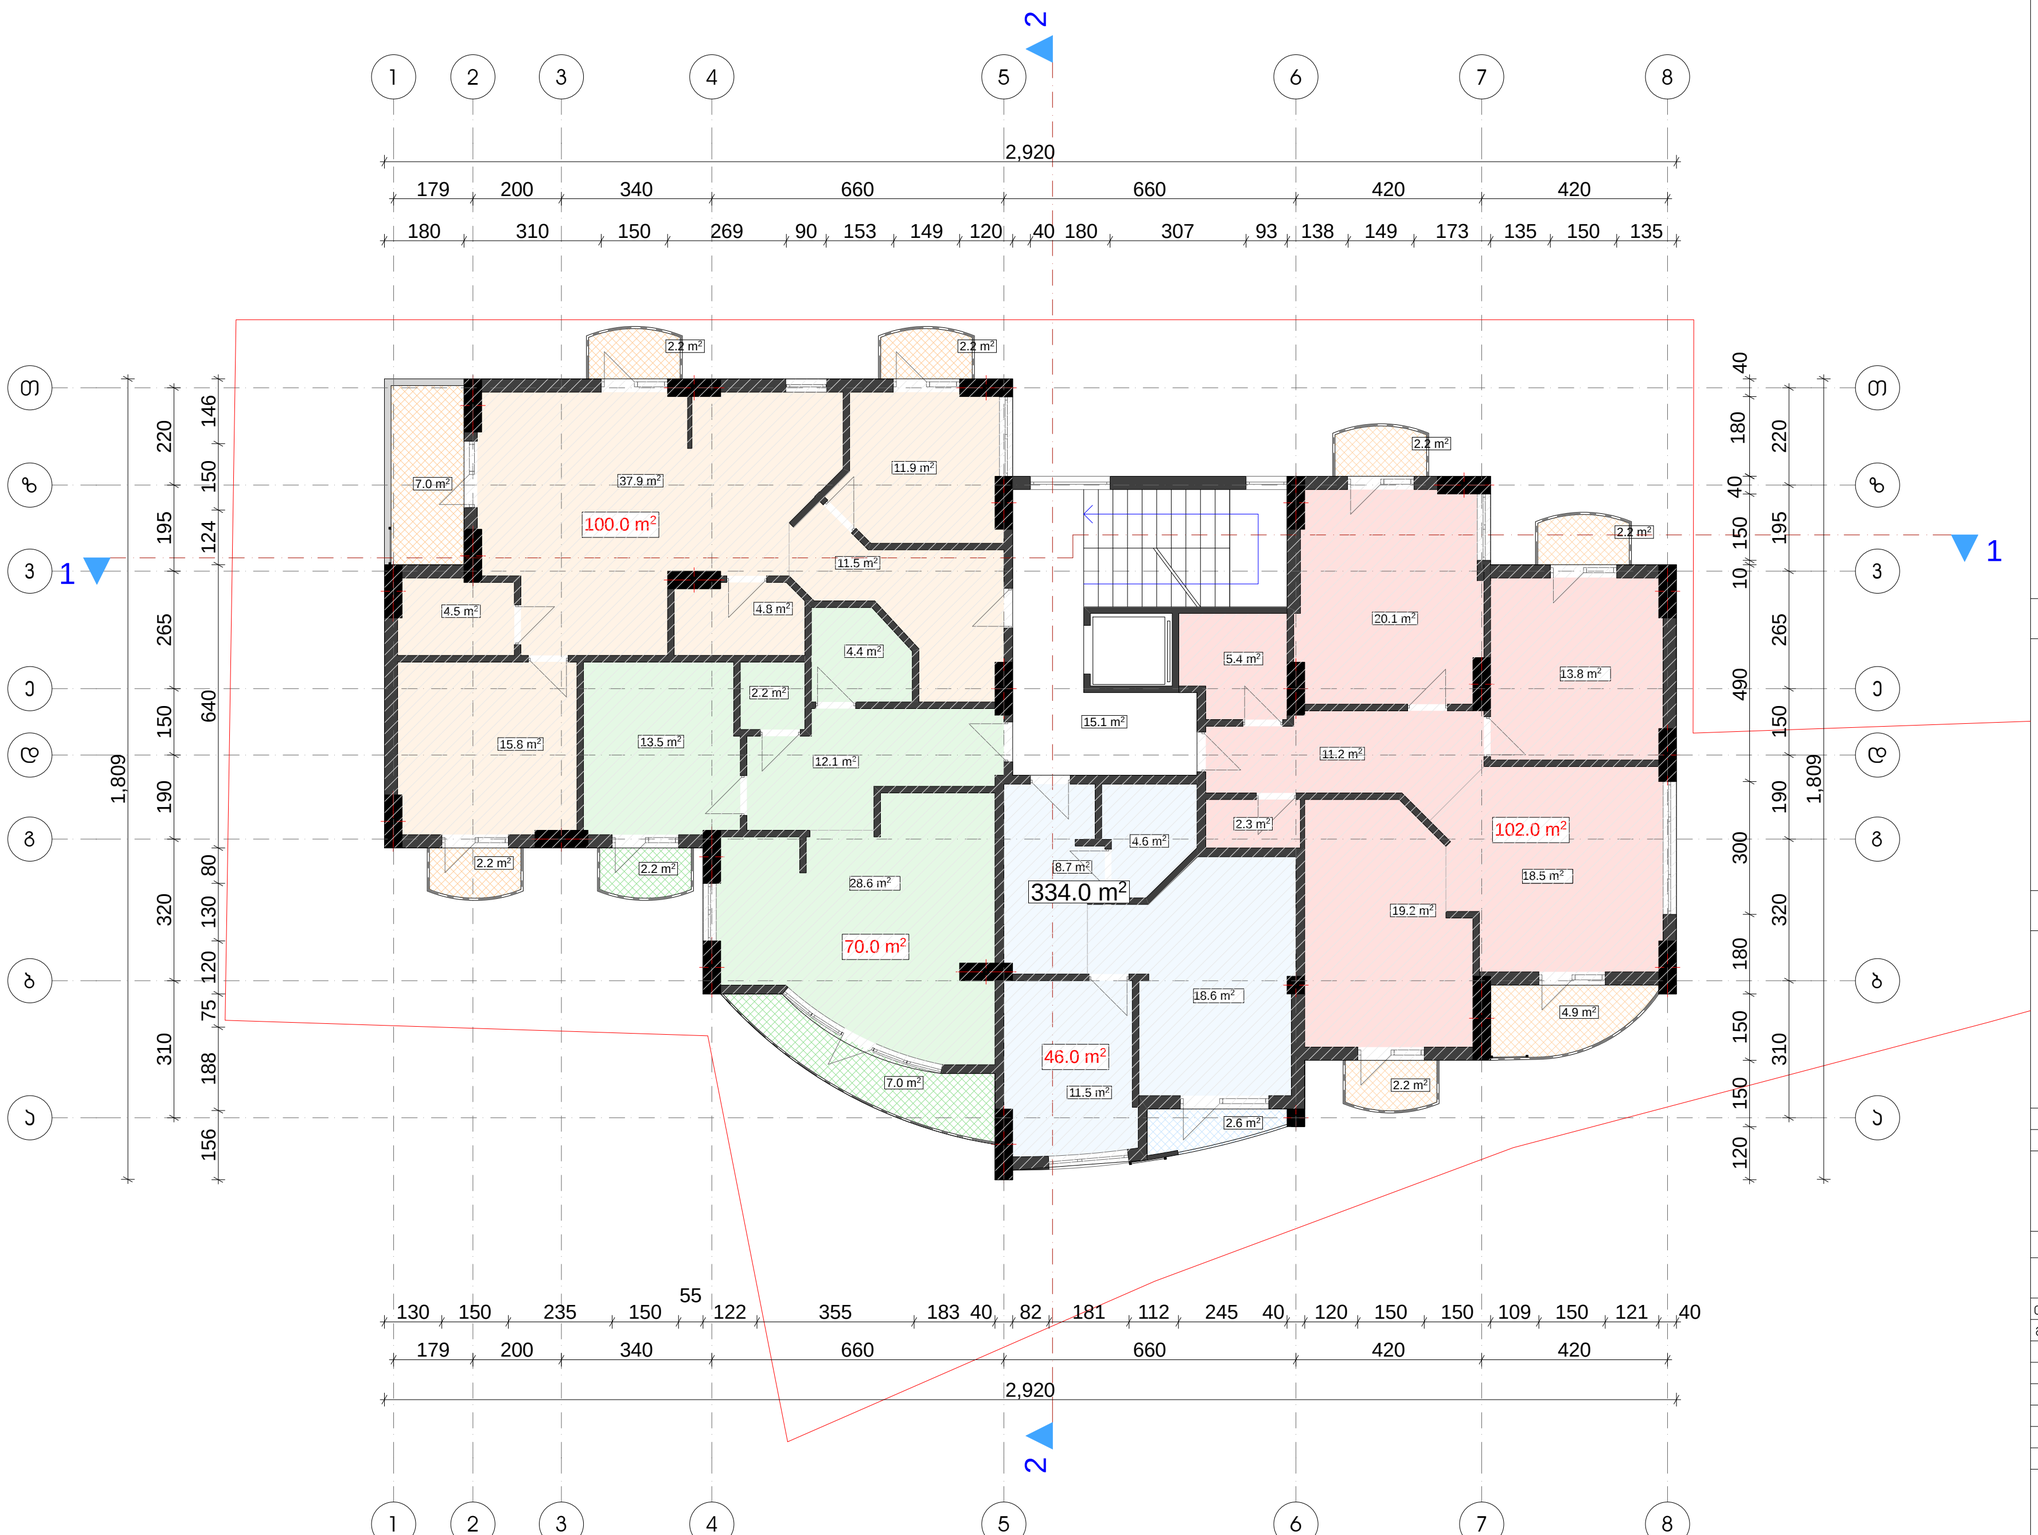


| ფორმატი | დოკუმენტის № | ფაილის სახელი |
|---|---|---|
| A-2 | - | - |

ექსპლიკაცია:

| | |
|---|---|
| სადარბაზო | 15.1 მ² |
| საცხოვრებელი | 209.4 მ² |
| საზაფხულო | 36.9 მ² |
| დამხმარე | 71.7 მ² |

პირობითი ნიშნები

- საპროექტო საზღვარი
- A2-საინგარიშო პროექი
- პომერციული
- სადარბაზო

შენიშვნები

| | |
|---|---|
| დამკვეთი: | ამხანაგობა "დოლიძე 136" |
| მისამართი: | დოლიძის ქუჩა №136 |

პროექტი: მრავალბინიანი საცხოვრებელი-კომერციული კომპლექსი

არქიტექტორა

შპს "I M D"

| | |
|---|---|
| თანამდებობა | გვარი/ხელმოწერა |
| მთ. არქიტექტორ. | ი. მირცხულავა |
| დაამუშავა | ი. მირცხულავა |

ნახაზი

გეგმა 6.60 ნიშნულზე

| მასშტაბი 1 : 100 | თარიღი | |
|---|---|---|
| სტადია | ფურცლები | ფურცელი |
| პროექტი | - | - |



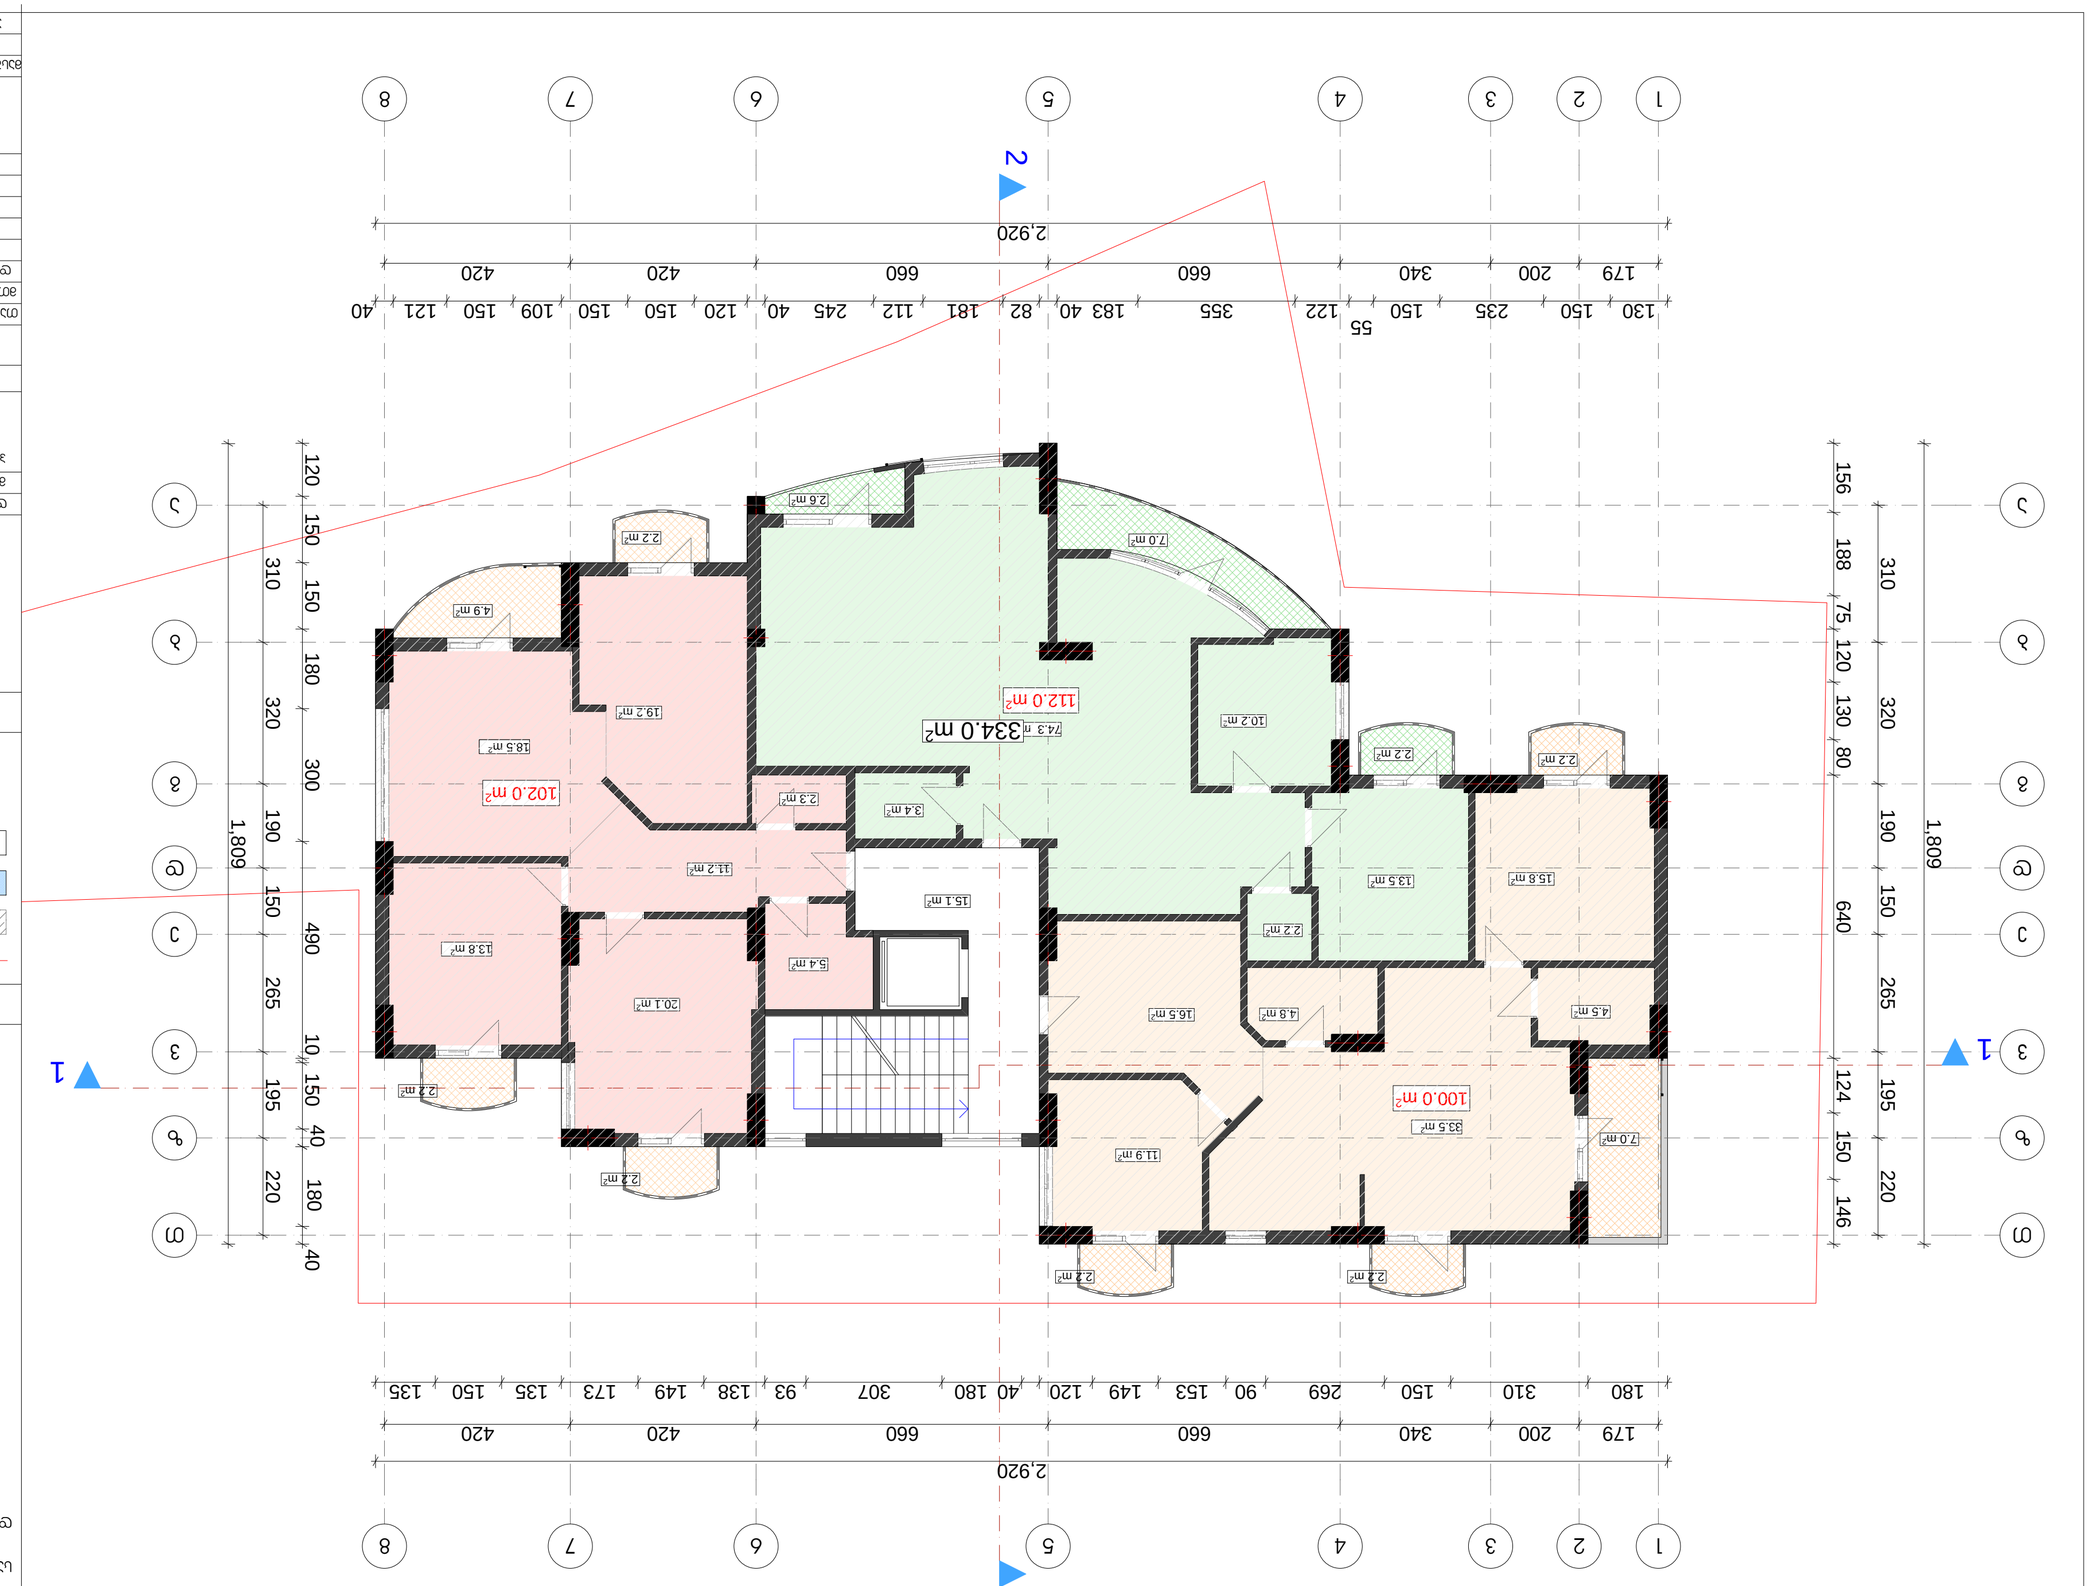

















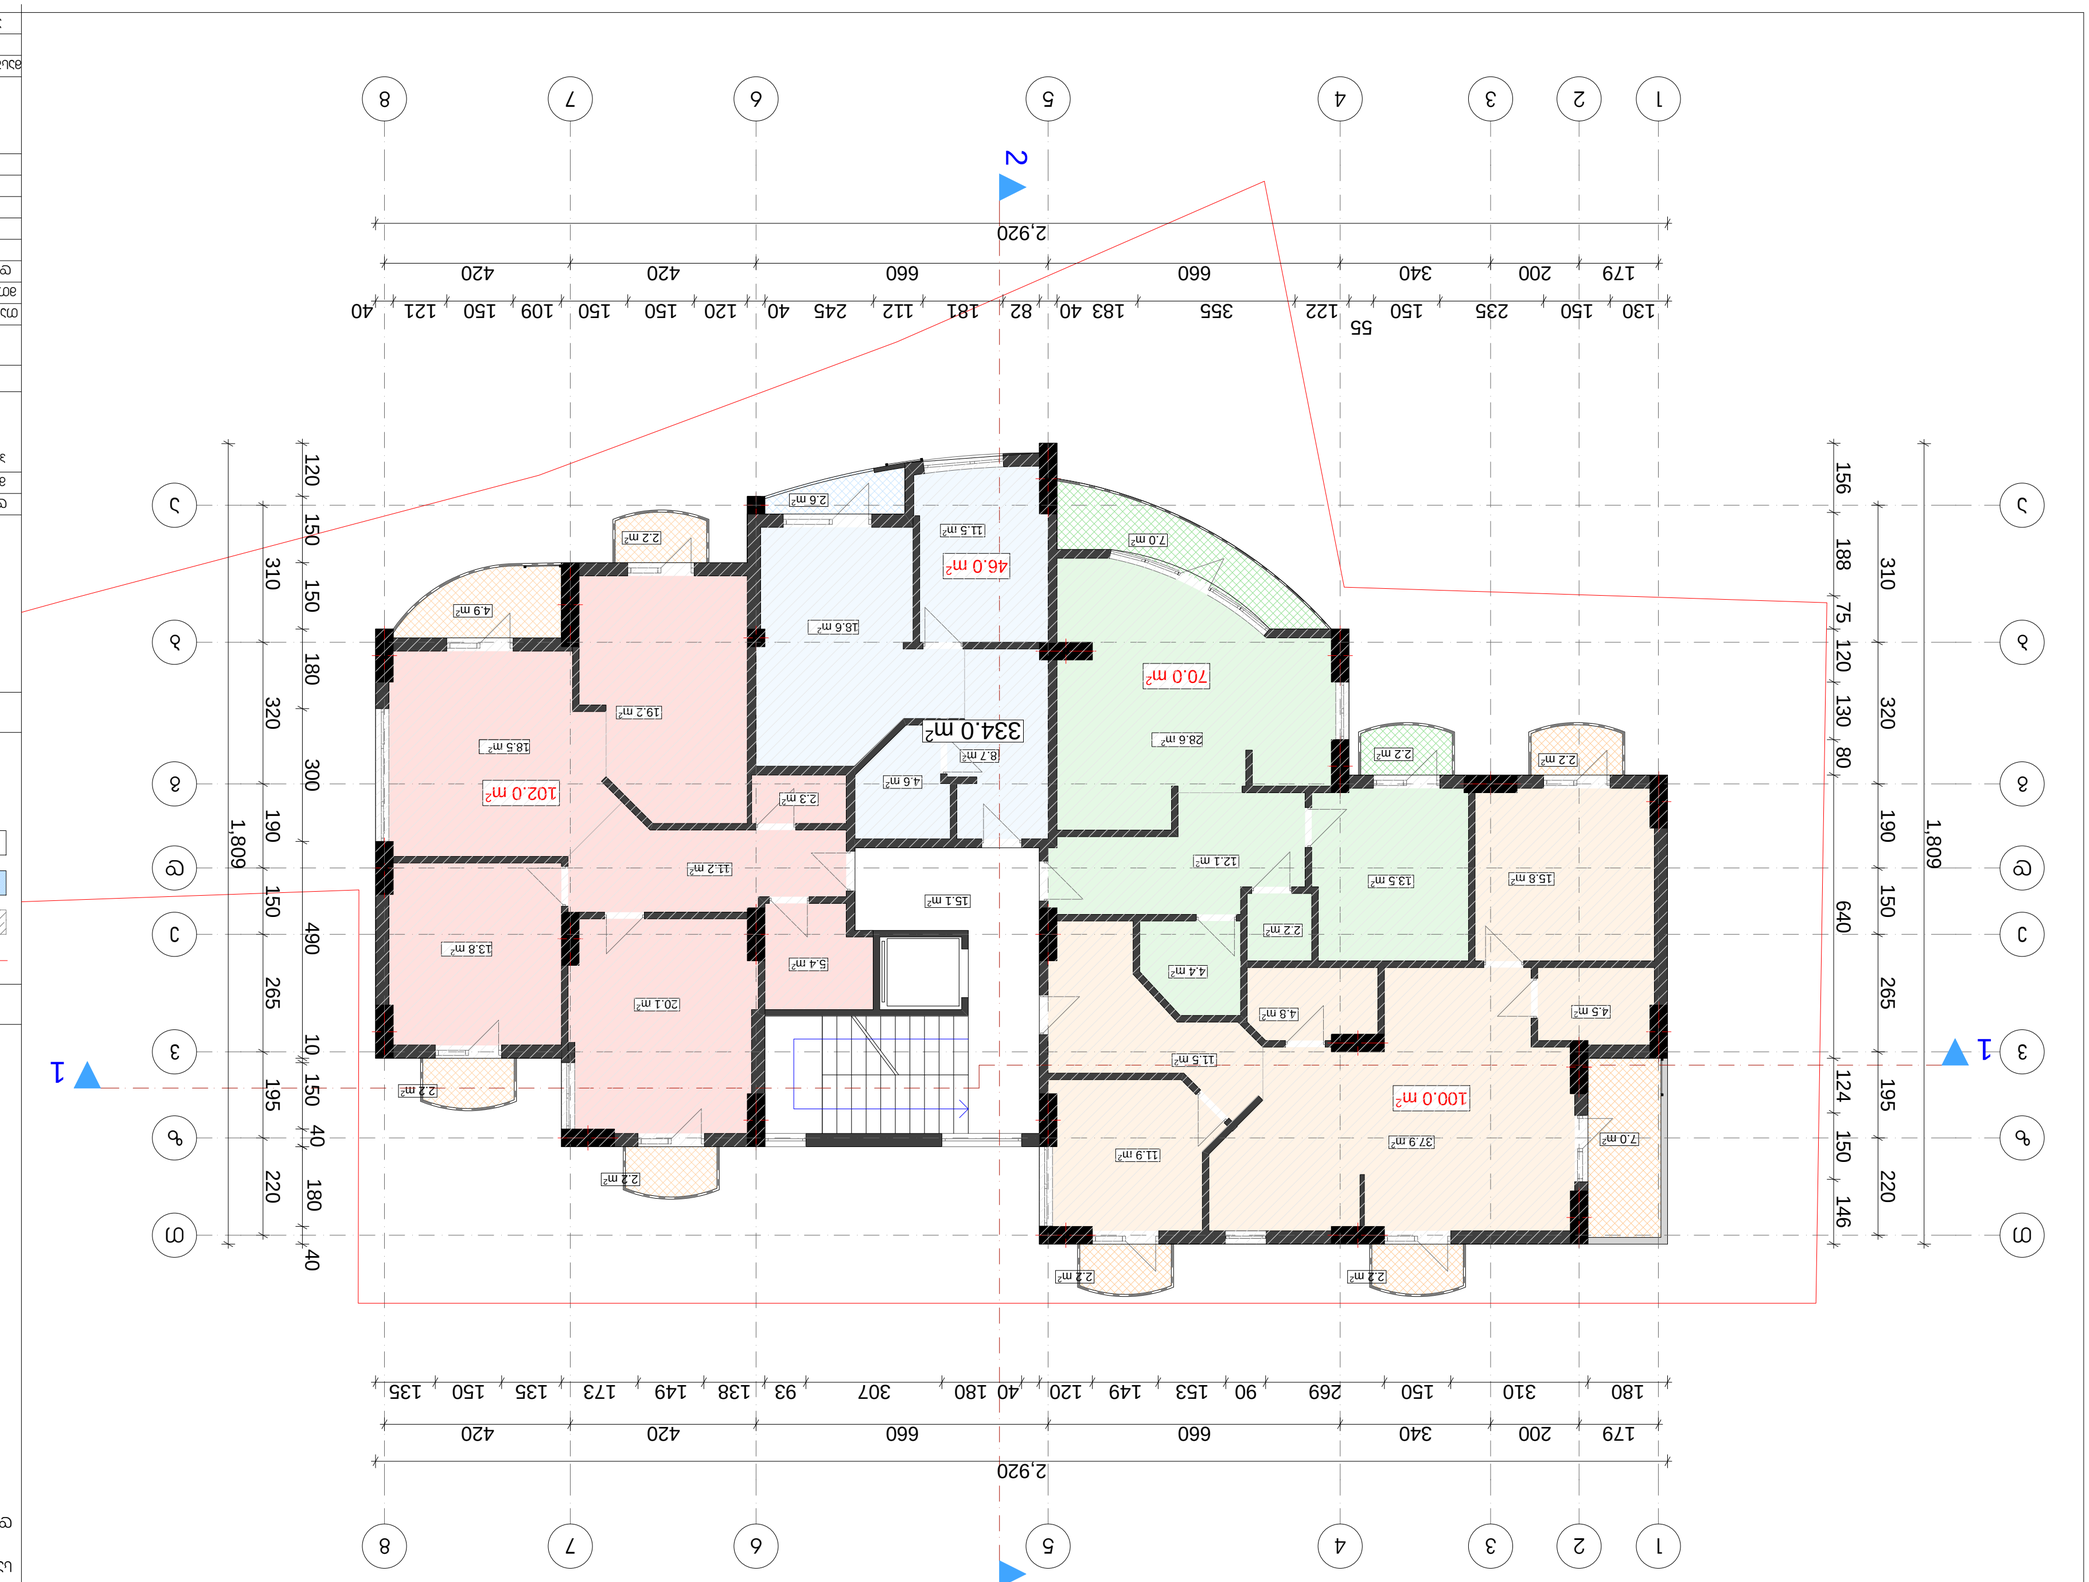































# გეგმა 19.80 ნიშნულზე

მ 1 : 100

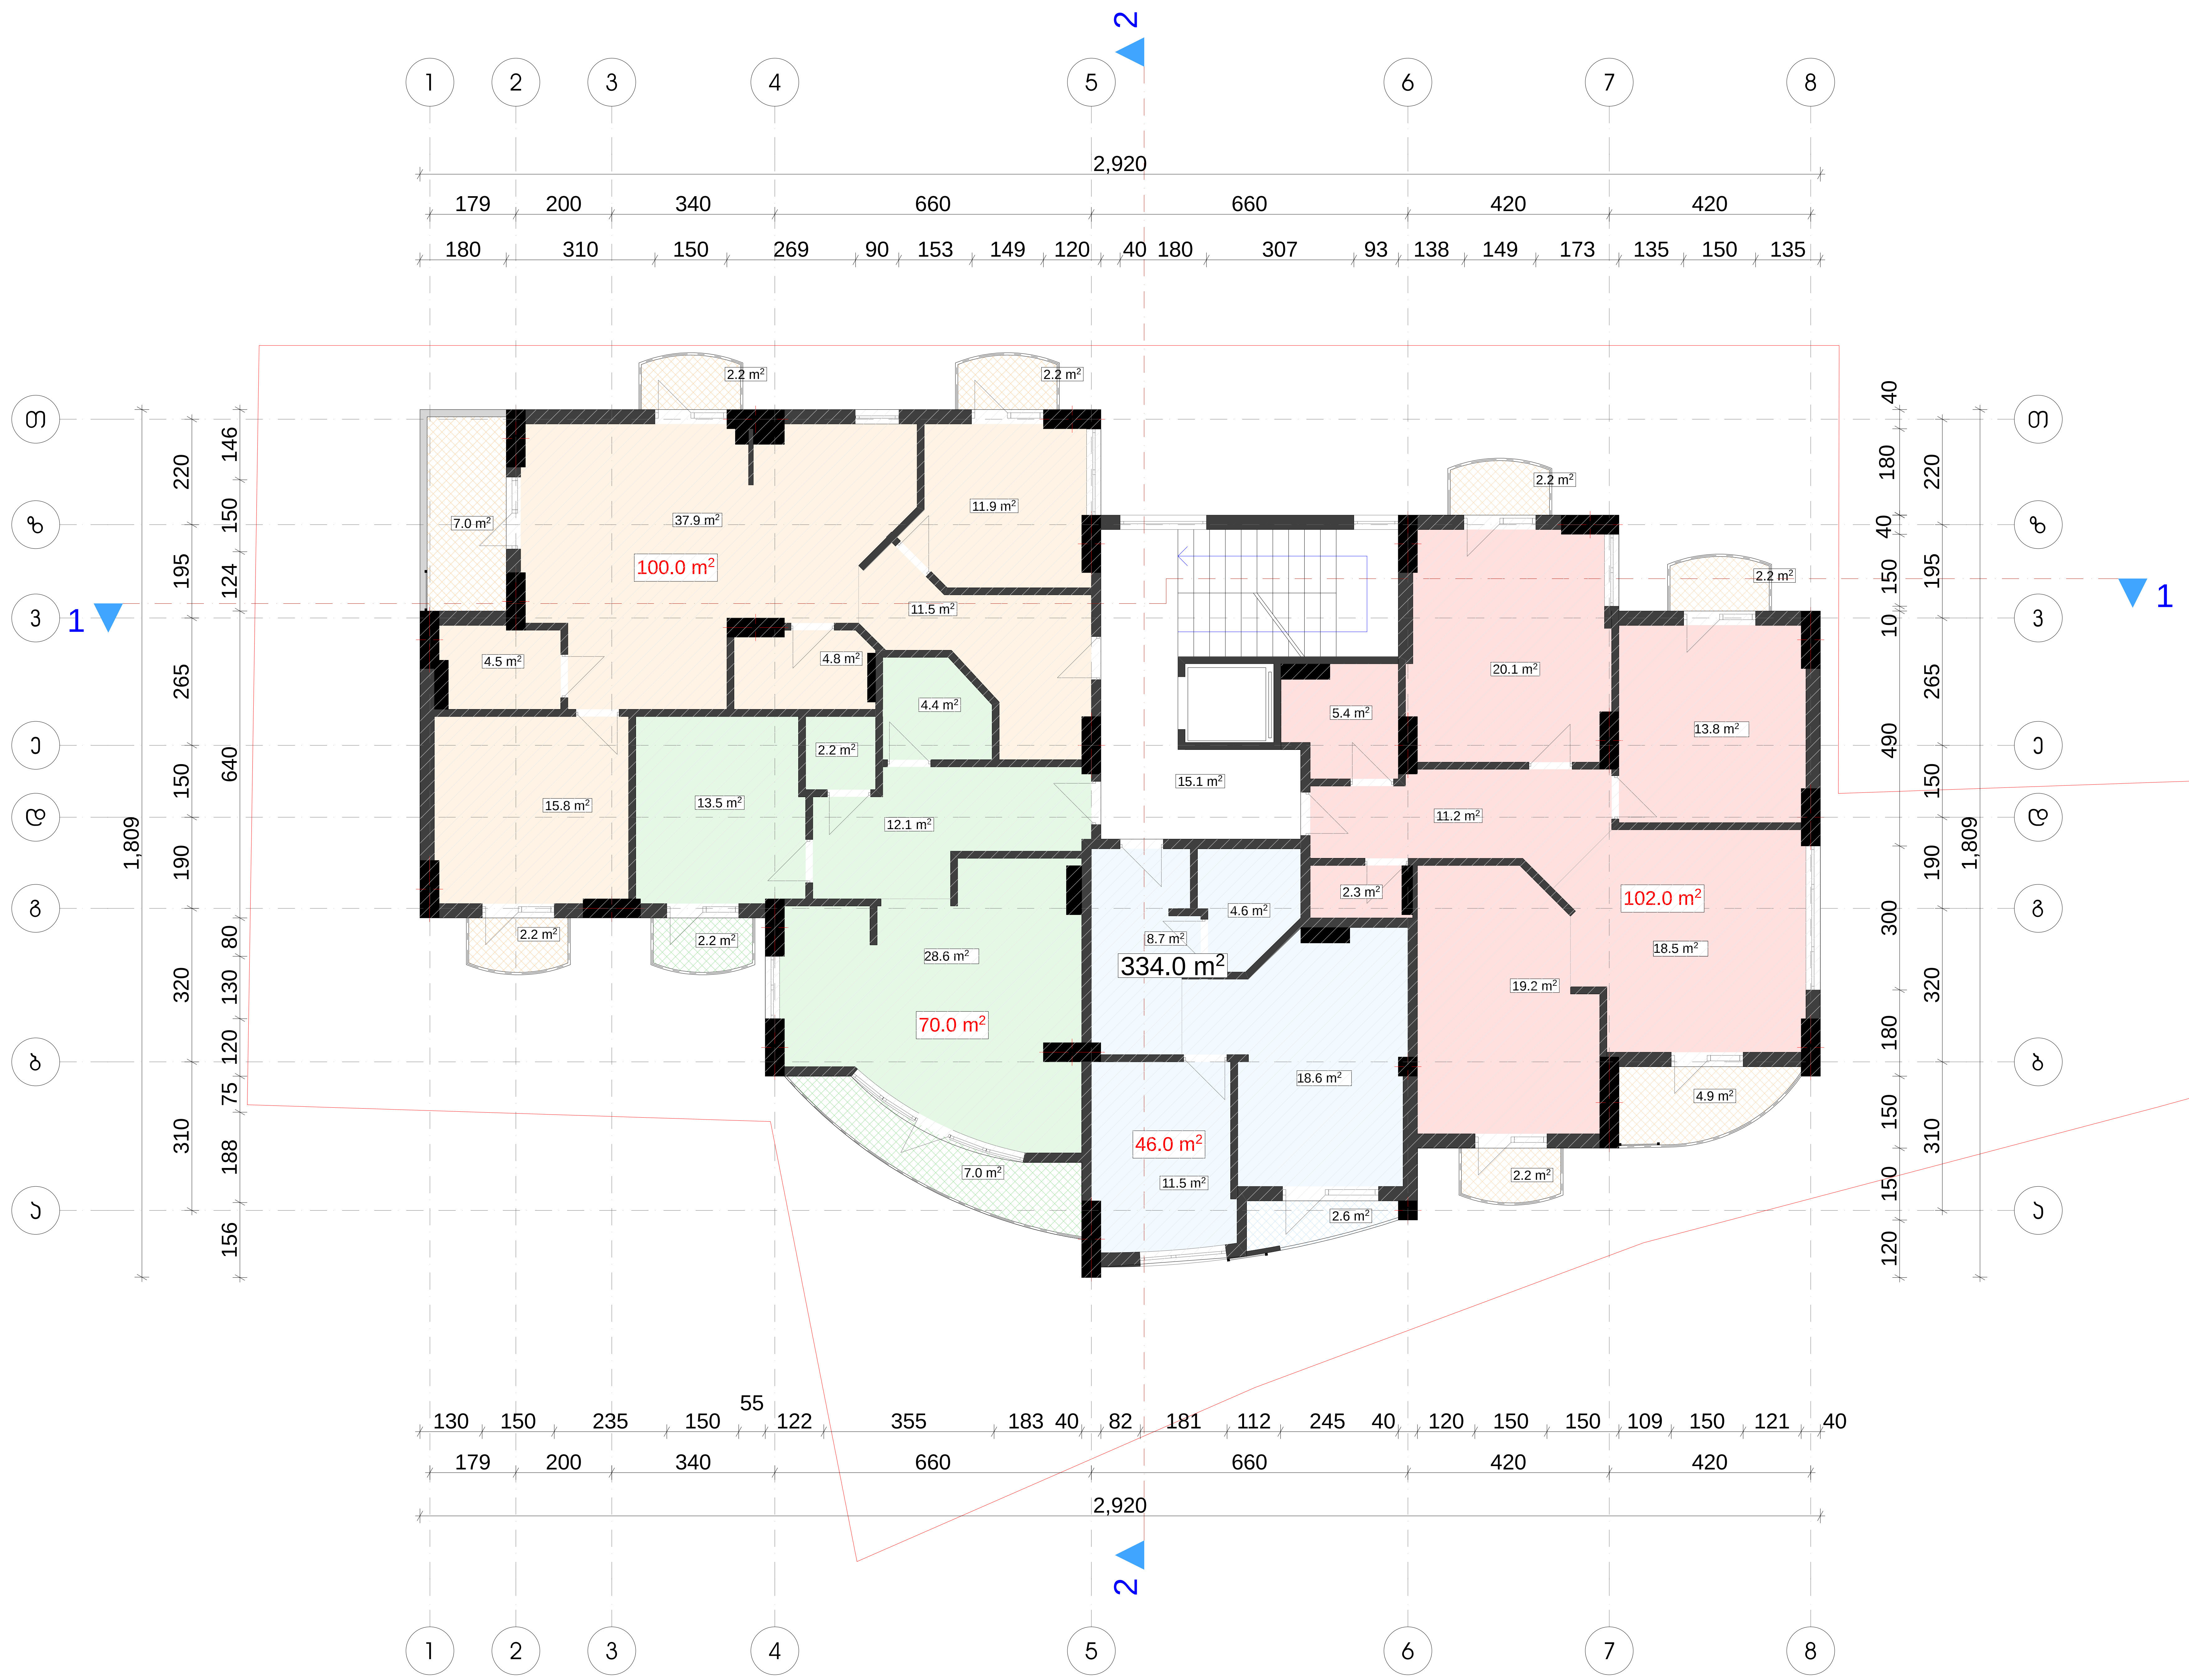


| ფორმატი | დავალება № | ფაილის სახელი |
|---|---|---|
| ა-2 | - | - |

ექსპლიკაცია:

| | |
|---|---|
| სადარბაზო | 15.1 მ² |
| საცხოვრებელი | 209.4 მ² |
| საზაფხულო | 36.9 მ² |
| დამხმარე | 71.7 მ² |

პირობითი ნიშნები

- საკადასტრო საზღვარი
- კ2-საანგარიშო კროკი
- კომერციული
- სადარბაზო

შენიშვნები

| | |
|---|---|
| დამკვეთი: | ამხანაგობა "დოლიძე 136" |
| მისამართი: | დოლიძის ქუჩა №136 |

პროექტი: მრავალბინიანი საცხოვრებელი-კომერციული კომპლექსი

არქიტექტურა

შპს "I M D"

| თანამდებობა | გვარი / ხელმოწერა |
|---|---|
| მთ. არქიტექტექტ. | ი. მირცხულავა |
| დაამუშავა | ი. მირცხულავა |
| | |
| | |
| | |
| | |

ნახაზი

გეგმა 19.80 ნიშნულზე

მასშტაბი 1 : 100 | თარიღი

| სტადია | ფურცლები | ფურცელი |
|---|---|---|
| პროექტი | - | - |



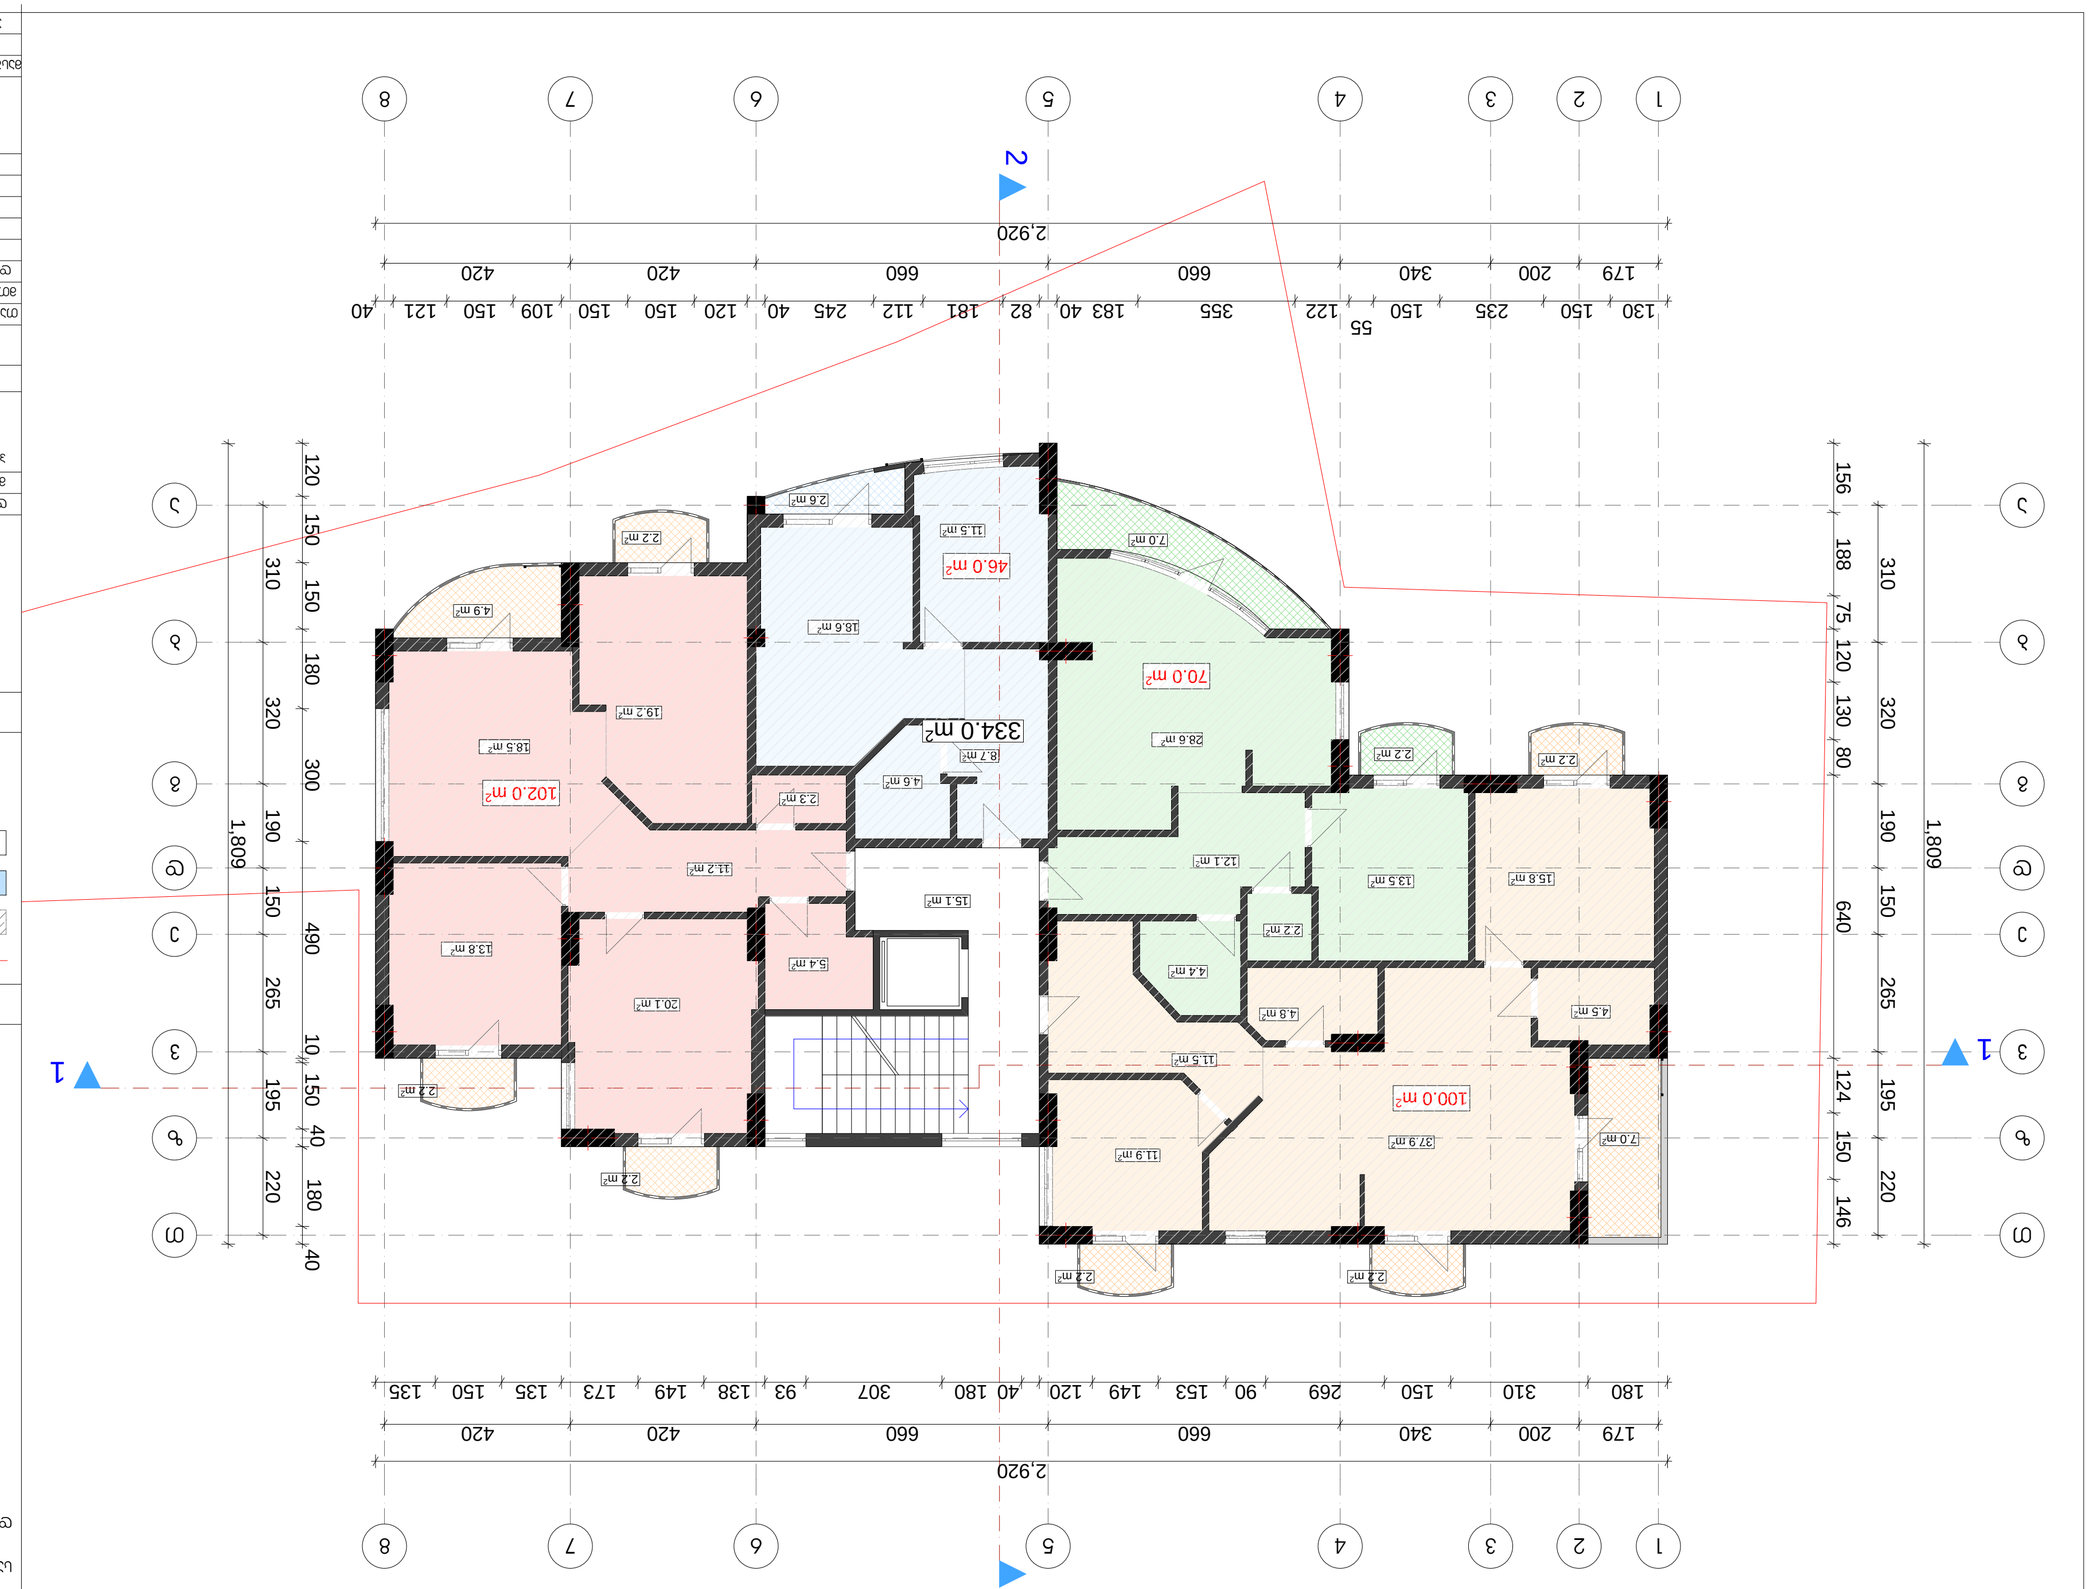









































































# გეგმა 26.40 ნიშნულზე

მ 1 : 100




| ფორმატი | დაკვეთა № | ფილტრის სახელი |
|---|---|---|
| A-2 | - | - |

## ექსპლიკაცია:

| | |
|---|---|
| სადარბაზო | 7.6 მ² |
| საცხოვრებელი | 147.7 მ² |
| საზაფხულო | 136.9 მ² |
| დამხმარე | 54.7 მ² |

## პირობითი ნიშნები

- საპროექტო საზღვარი
- ა2-საანგარიშო პროექი
- პომერციული
- სადარბაზო

## შენიშვნები

| | |
|---|---|
| დამკვეთი: | ამხანაგობა "დოლიძე 136" |
| მისამართი: | დოლიძის ქუჩა №136 |
| პროექტი: | მრავალბინიანი საცხოვრებელი-პომერციული პომპლექი |

არქიტექტურა

შპს "I M D"

| | |
|---|---|
| თანამდებობა | გვარი/ხელმოწერა |
| მთ. არქიტექტ. | ი. მირცხულავა |
| დაამუშავა | ი. მირცხულავა |

ნახაზი

**გეგმა 26.40 ნიშნულზე**

| მასშტაბი 1 : 100 | თარიღი |
|---|---|

| სტადია | ფურცლები | ფურცელი |
|---|---|---|
| პროექტი | - | - |

# გეგმა 29.70 ნიშნულზე (სართულის სიმაღლე 2.35 - არ შედის ჯ2 კოეფიციენტში)

მ 1 : 100

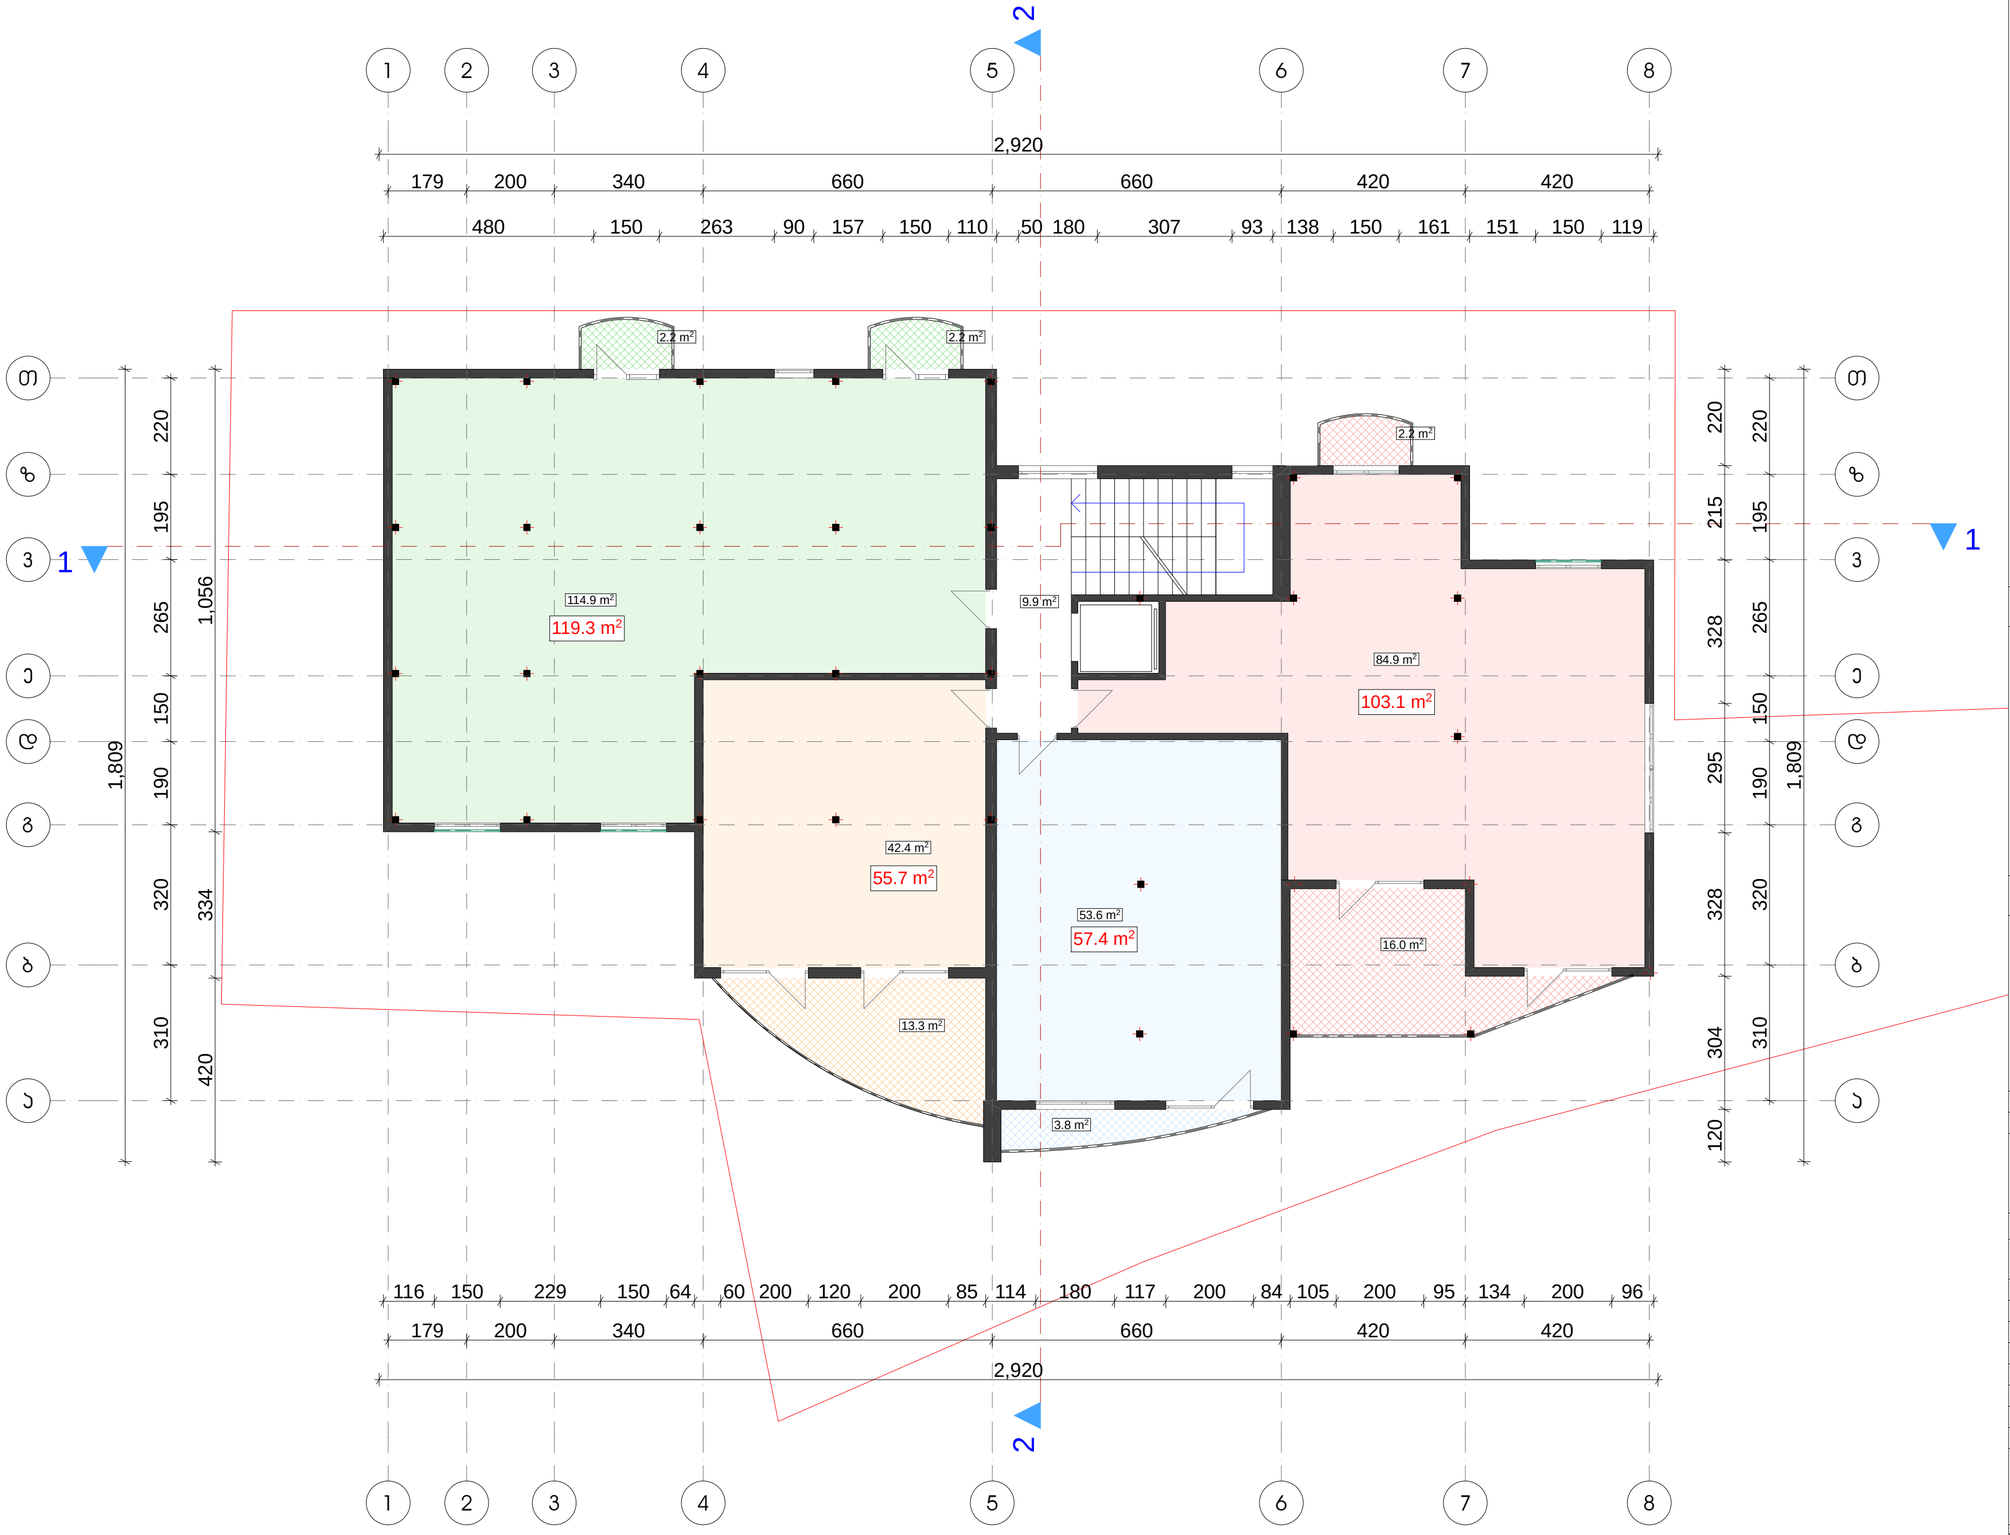


| ფორმატი | დაკვეთა № | ფილის სახელი |
|---|---|---|
| ა-2 | - | - |

ექსპლიკაცია:

| | |
|---|---|
| სადარბაზო | 9.9 მ² |
| საცხოვრებელი | 295.8 მ² |
| საზაფხულო | 38.5 მ² |

პირობითი ნიშნები

- საპროექტო საზღვარი
- ჯ2-საანგარიშო პროცენტი
- კომერციული
- სადარბაზო

შენიშვნები

| | |
|---|---|
| დამკვეთი: | ამხანაგობა "დოლიძე 136" |
| მისამართი: | დოლიძის ქუჩა №136 |
| პროექტი: | მრავალბინიანი საცხოვრებელი-კომერციული კომპლექსი |

არქიტექტურა

შპს "I M D"

| | |
|---|---|
| თანამდებობა | გვარი/ხელმოწერა |
| მთ. არქიტექტორ. | ი. მირცხულავა |
| დაამოწმა | ი. მირცხულავა |

ნახაზი

გეგმა 29.70 ნიშნულზე

| | |
|---|---|
| მასშტაბი 1 : 100 | თარიღი |

| სტადია | ფურცლები | ფურცელი |
|---|---|---|
| პროექტი | - | - |

# გადახურვის გეგმა

## საზაფხულო ფართი - ტერასა

მ 1 : 100

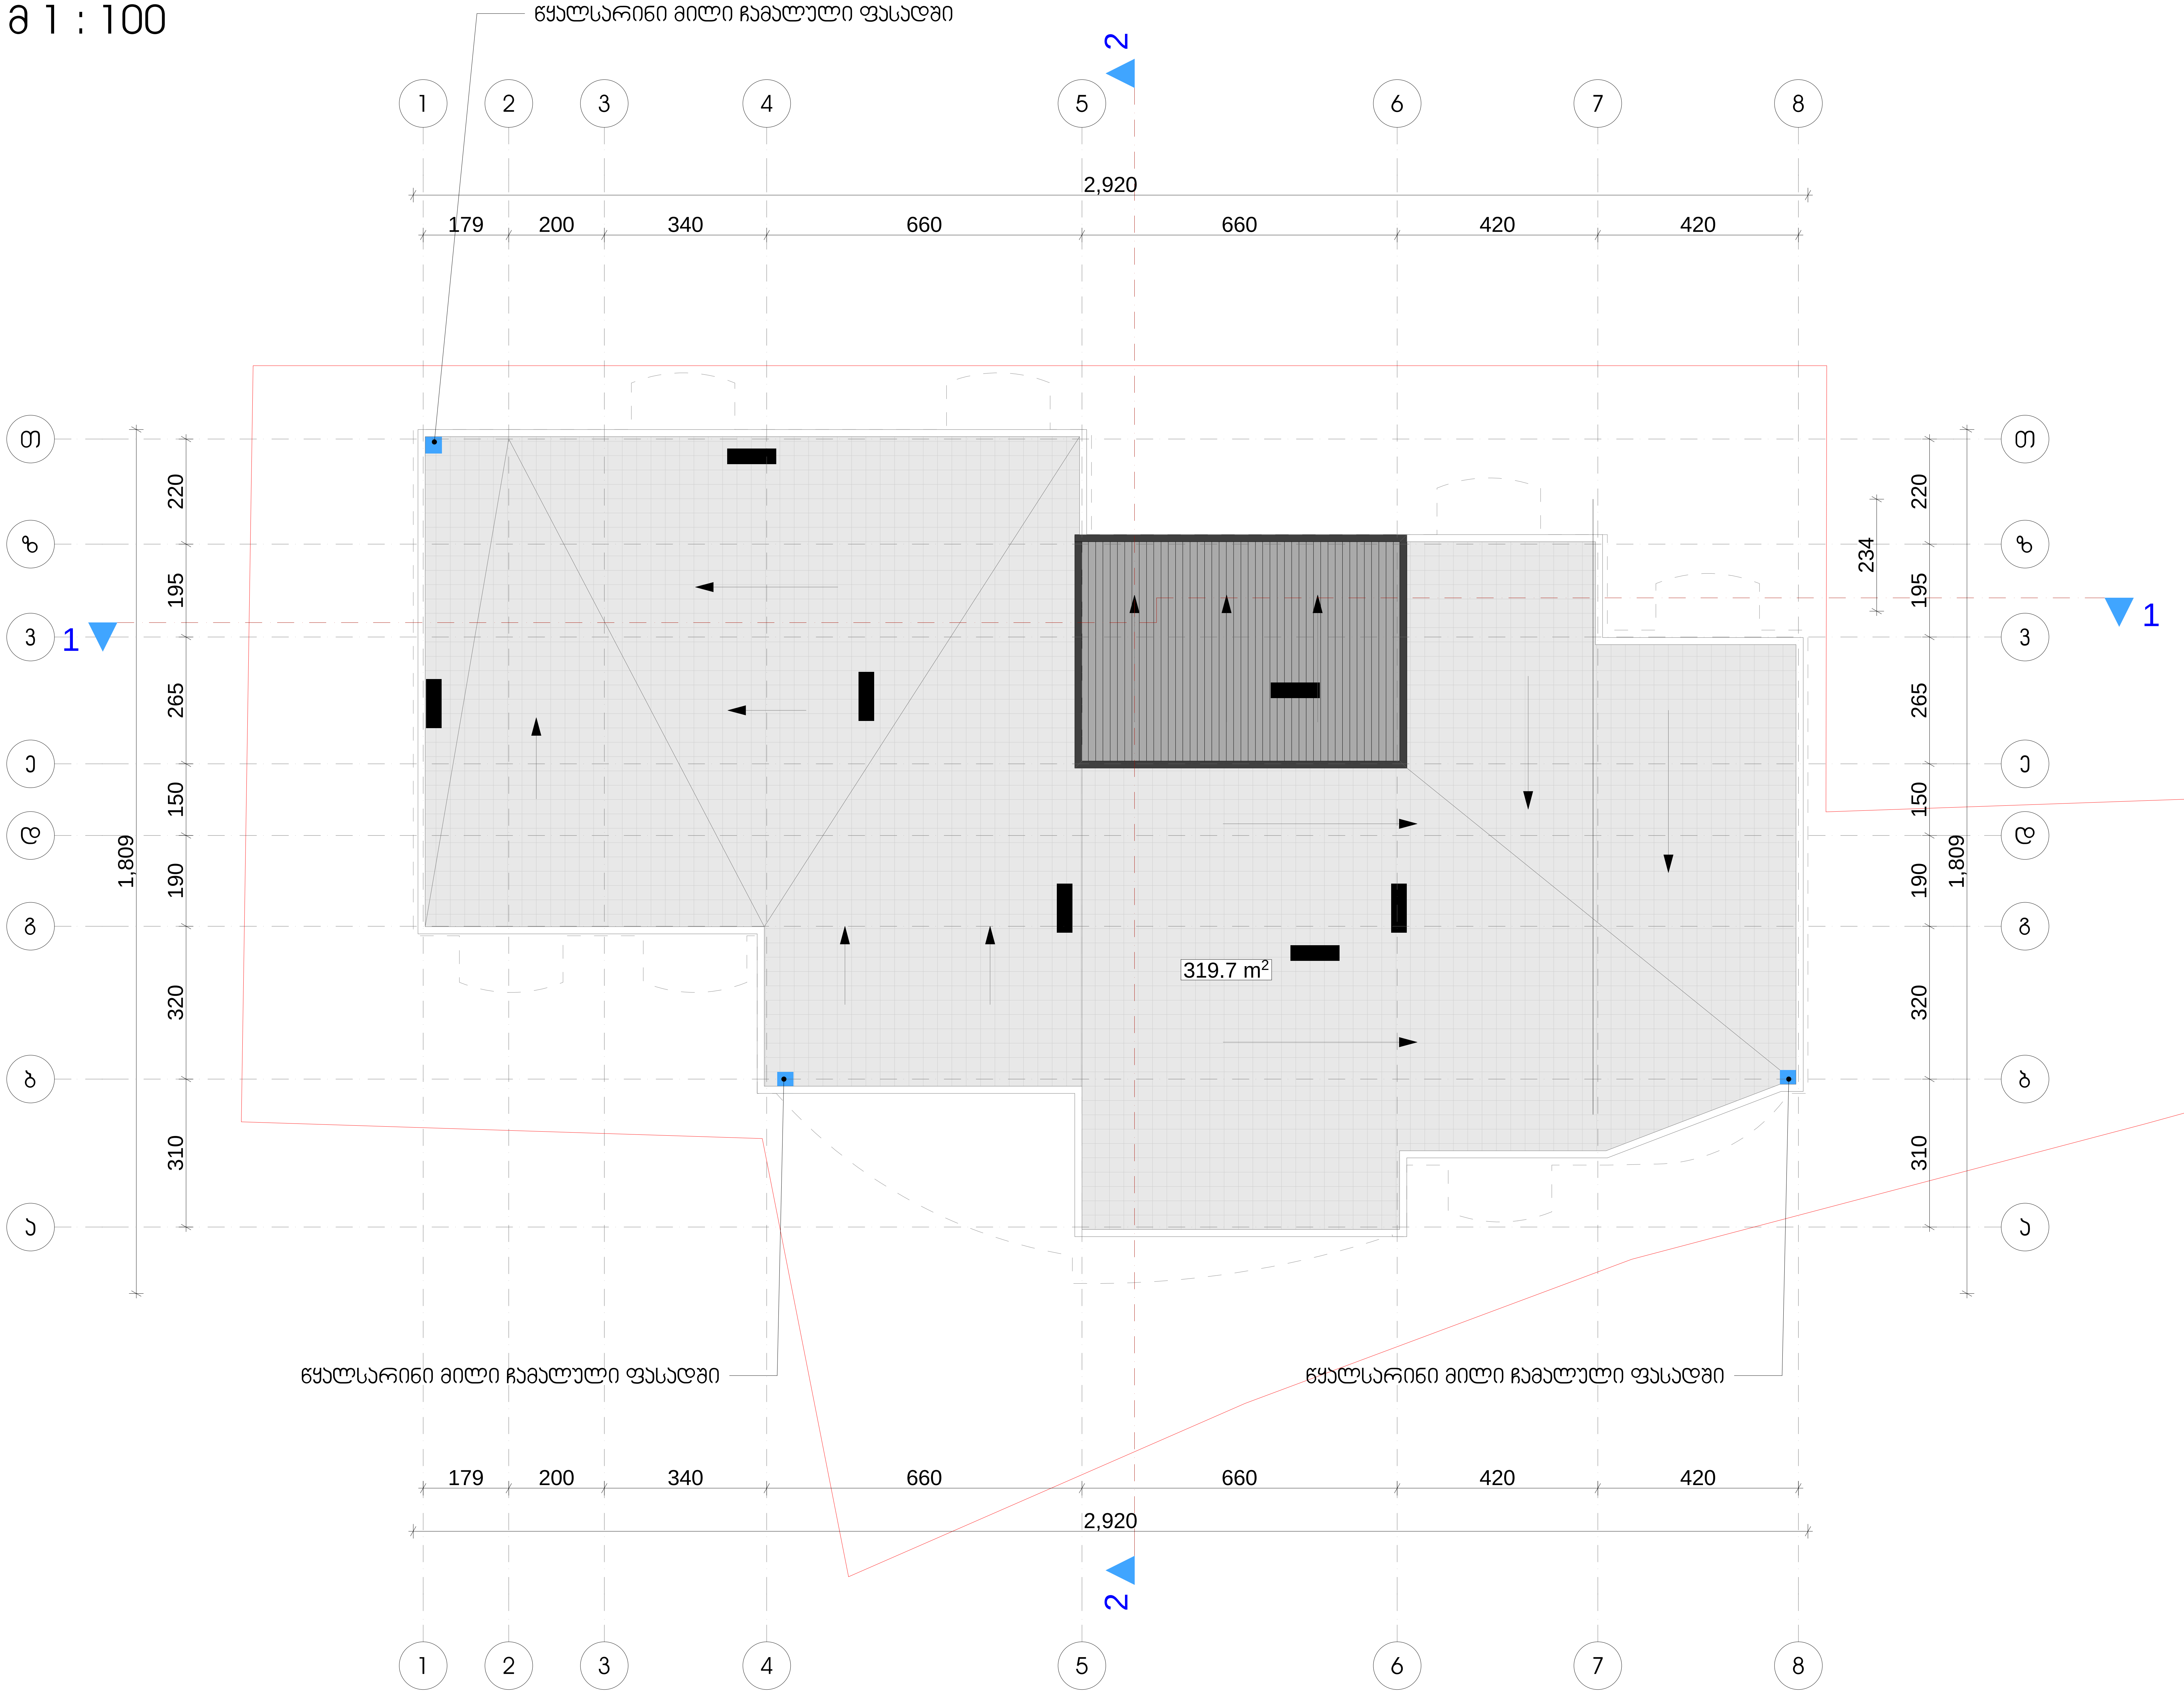


| ფორმატი | დაკვეთა № | ფაილის სახელი |
|---|---|---|
| ა-2 | - | - |

ექსპლიკაცია:

ტერასა -

**პირობითი ნიშნები**

- საკადასტრო საზღვარი
- კ2-საანგარიშო კროკი
- კომერციული
- სადარბაზო

შენიშვნები

| | |
|---|---|
| დამკვეთი: | ამხანაგობა "დოლიძე 136" |
| მისამართი: | დოლიძის ქუჩა №136 |

პროექტი: მრავალბინიანი საცხოვრებელი-კომერციული კომპლექსი

არქიტექტურა

შპს "I M D"

| თანამდებობა | გვარი/ხელმოწერა |
|---|---|
| მთ. არქიტექტექტ. | ი. მირცხულავა |
| დაამუშავა | ი. მირცხულავა |
| | |
| | |
| | |
| | |

ნახაზი

# გადახურვის გეგმა

| მასშტაბი 1 : 100 | თარიღი | |
|---|---|---|
| სტადია | ფურცლები | ფურცელი |
| პროექტი | - | - |