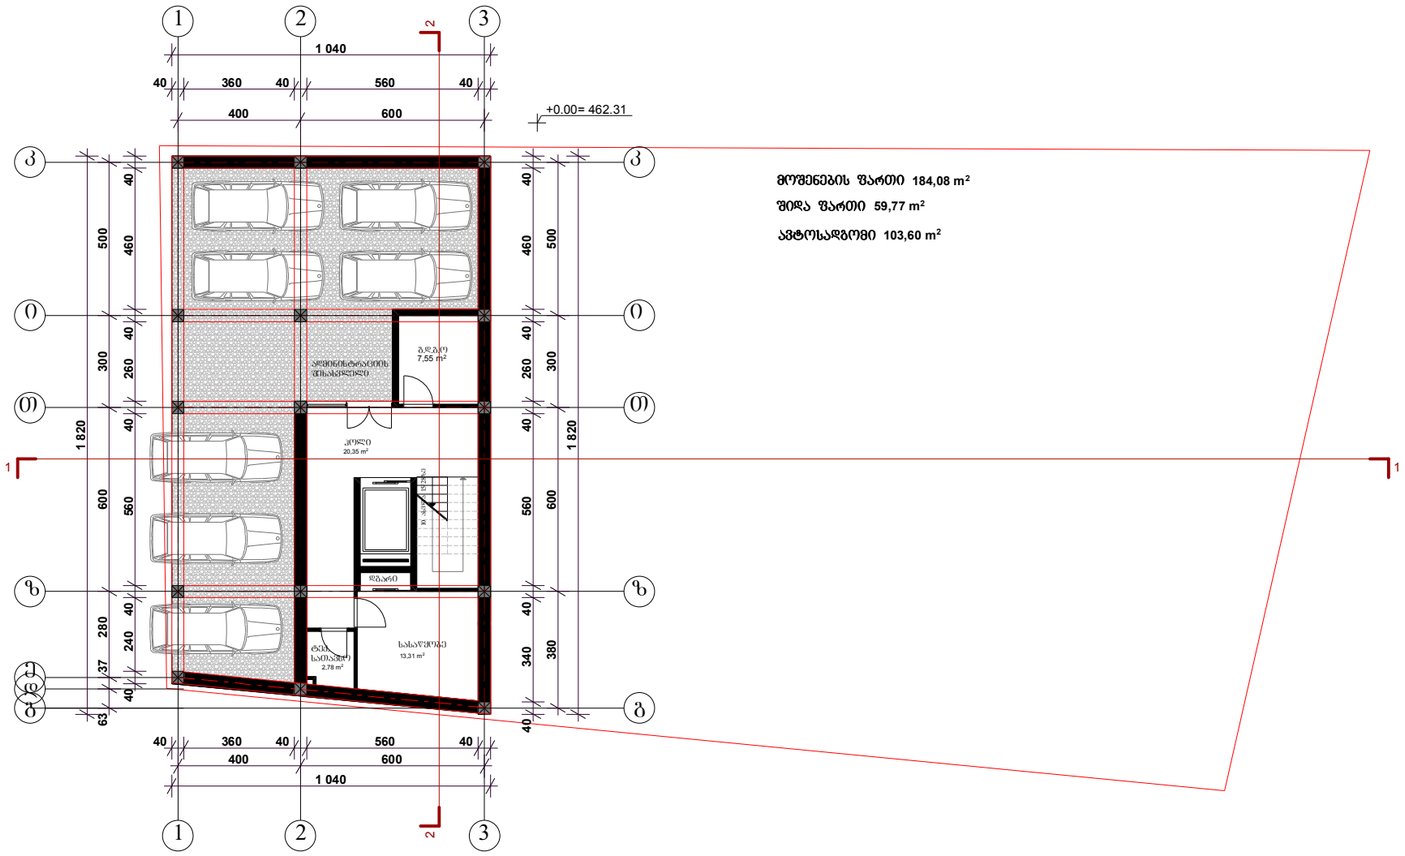

მოშენების ფართი 184,08 m²

შიდა ფართი 59,77 m²

ავტოსადგომი 103,60 m²

	დირექტორი	ვ. ძაბანია	პალეატიური მზრუნველობის ცენტრი	დაკვეთა №	
	არქიტექტორი	ბ. ჯყონია		სტადია	მ.პ.
	შეასრულა	რ. ლაშხი	არქიტექტურული ნაწილი	ფურცელი	
	კონსტრუქტორი	ა. კანანოვა	ბეგმა +0.00 ნიშნულზე მ 1:100	ფურცლები	
	შეამოწმა	თ. მშველიძე		მასშტაბი	
				თარიღი	2015

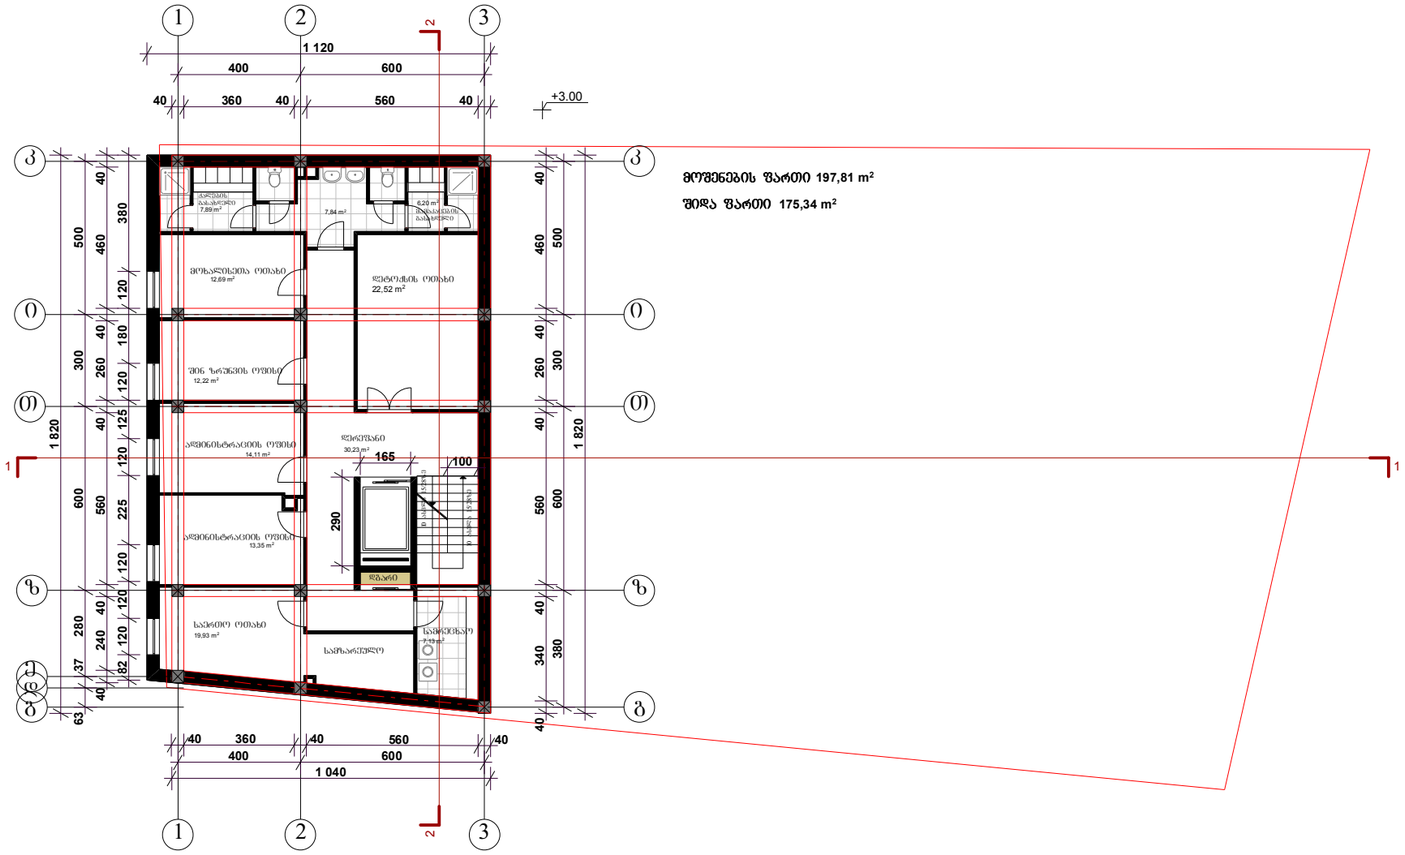

	დირექტორი	ვ. ძაბანია	პალეატიური მზრუნველობის ცენტრი	დაკვეთა №	
	არქიტექტორი	ბ. ჯყონია		სტადია	მ.პ.
	შეასრულა	რ. ლაშხი	არქიტექტურული ნაწილი	ფურცელი	
	კონსტრუქტორი	ა. კანანოვა	გეგმა +3.00 ნიშნულზე მ 1:100	ფურცლები	
	შეამოწმა	თ. მშველიძე		მასშტაბი	
				თარიღი	2015


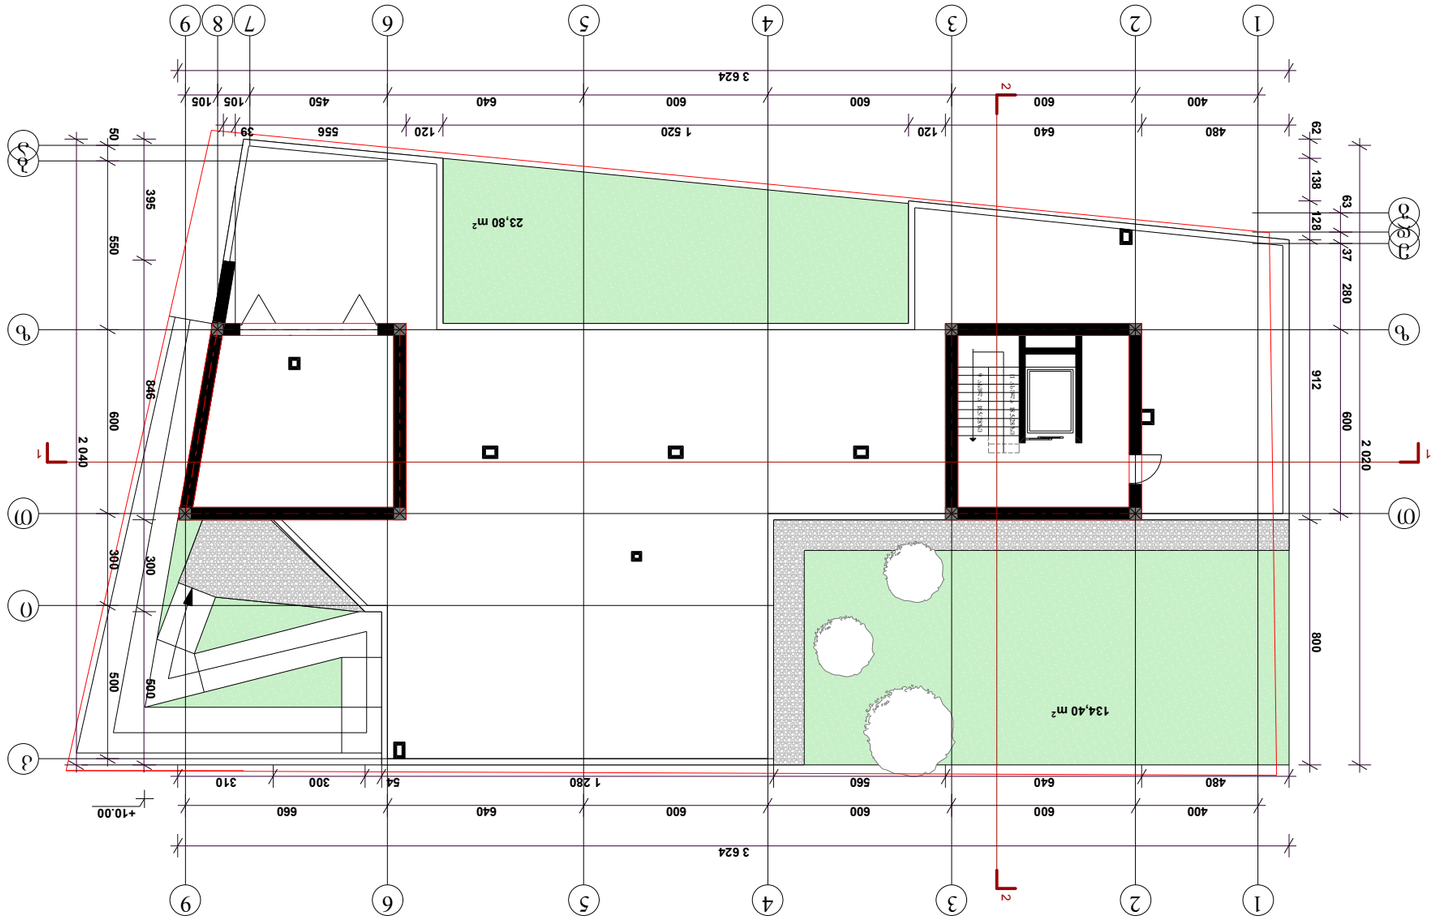


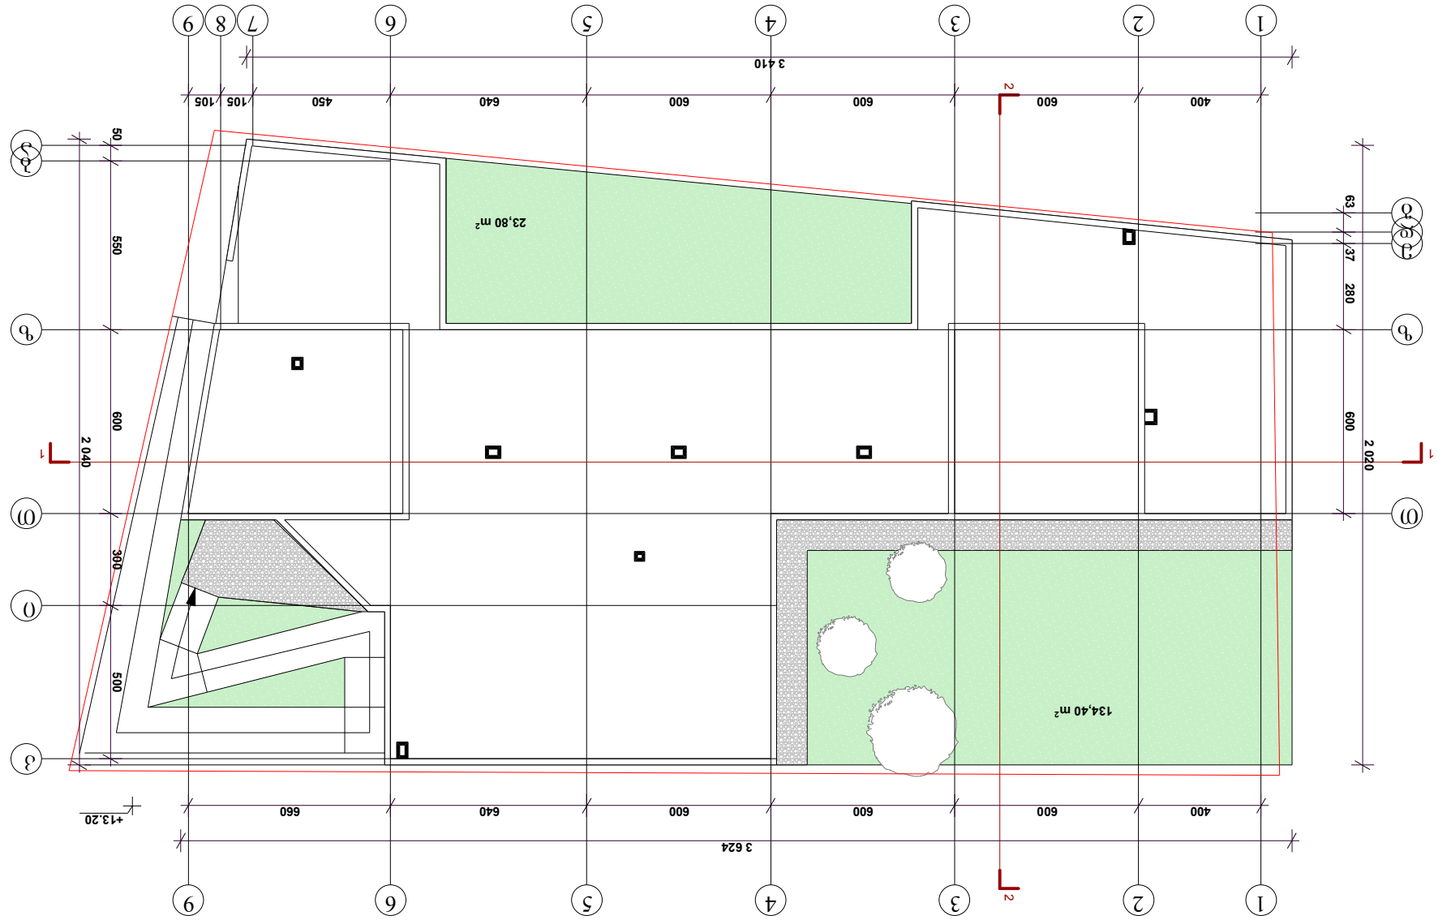

