საქართველო

ქ.თბილისის მერია

სსიპ თბილისის არქიტექტურული სამსახური

ბ.ა

ქ.თბილისში, გლდანი რაიონში, მუხიანის საცხოვრებელი რაიონის მიმდებარედ შ.პ.ს. "ჯორჯიან ენერჯი ტრეიდი"-ს საკუთრებაში რეგისტრირებული (ს.კ. 01.11.17.006.543) 25267 კვ.მ. მიწის ნაკვეთის

გეგმა

სამსახურის უფროსი --. ----------

სიტუაციური გეგმა 1:2000



განყოფილ. უფროსი		
მთავარი სპეც.ტი		
განყოფილ. უფროსი		
მთავარი სპეც.ტი		

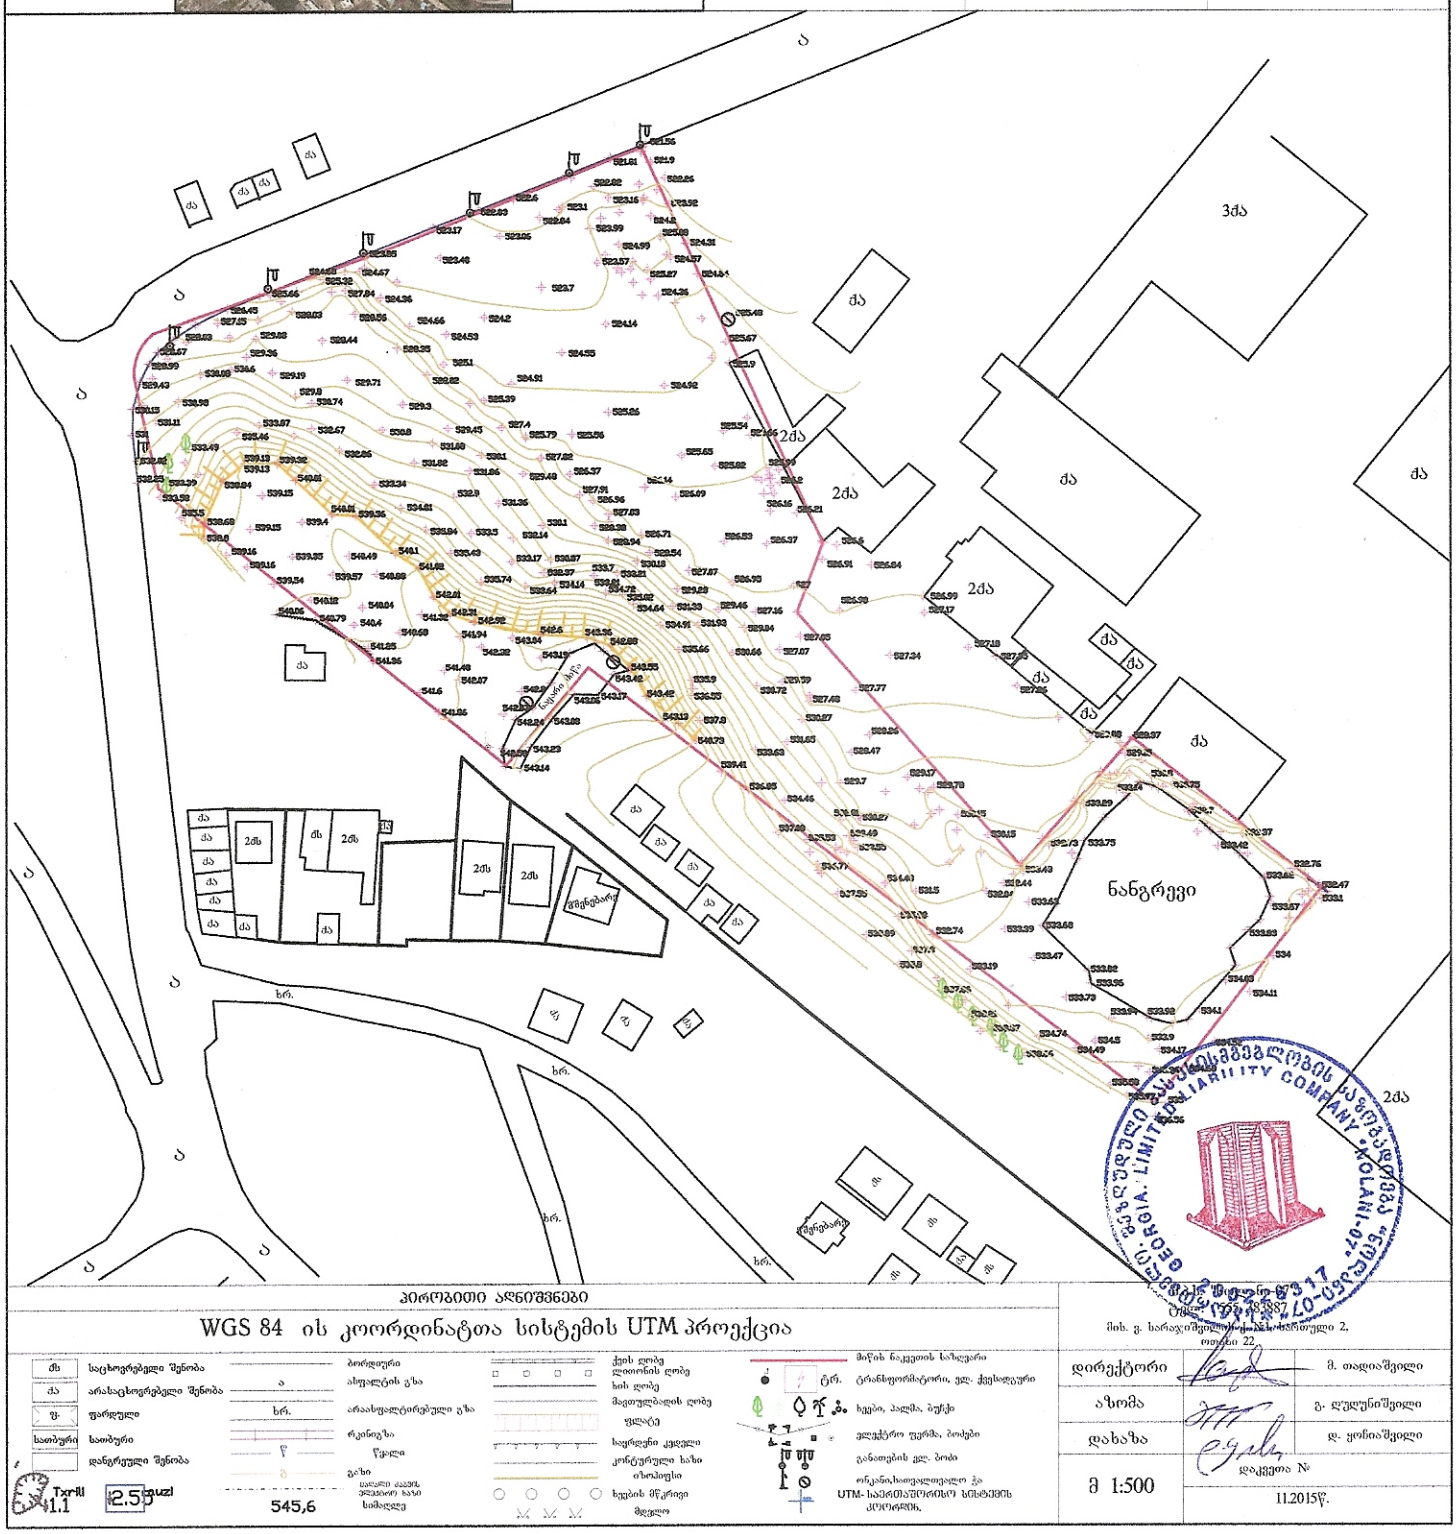

პირობითი აღნიშვნები

WGS 84 ის კოორდინატთა სისტემის UTM პროექცია

ქმს საცხოვრებელი შენობა
ქა არასაცხოვრებელი შენობა
ფ ფარდული
სათბური სათბური
დანგრეული შენობა

ბორდიური
ასფალტის გზა
არაასფალტირებული გზა
რკინიგზა
წყალი
გზის ცალკე ელემენტის ხაზი სიმაღლე
545,6

ქვის ღობე დეკორის ღობე
ხის ღობე
მავთულბადის ღობე
ფანჯარა
საერთო ქსელი
კორპუსული ხაზი ტოპოგეგმა
ხეების მწკრივი მდელო

მიწის ნაკვეთის საზღვარი
ტრანსფორმატორი, ელ. ქვესადგური
ხეები, პალმა, ბუჩქი
ელექტრო ურნა, ბოძები
განათების ელ. ბოძი
ორკანი,ხაოვალეთვალეო ჯა UTM- სათანადოშრომის სისტემის კოორდინ.

შპს "ჯორჯიან ენერჯი ტრეიდი" GEORGIAN ENERGY TRADE LIMITED LIABILITY COMPANY
საიდენტიფიკაციო კოდი 01.11.17.006.543
ქ. თბილისი, გლდანი რაიონი, მუხიანის საცხოვრებელი რაიონის მიმდებარედ, ნაკვეთი 22

დირექტორი		მ. თადიაშვილი
ასომა		გ. დულუნიშვილი
დახახა		დ. ყონიაშვილი
მ 1:500	დაკვეთა №	
	11.2015წ.	