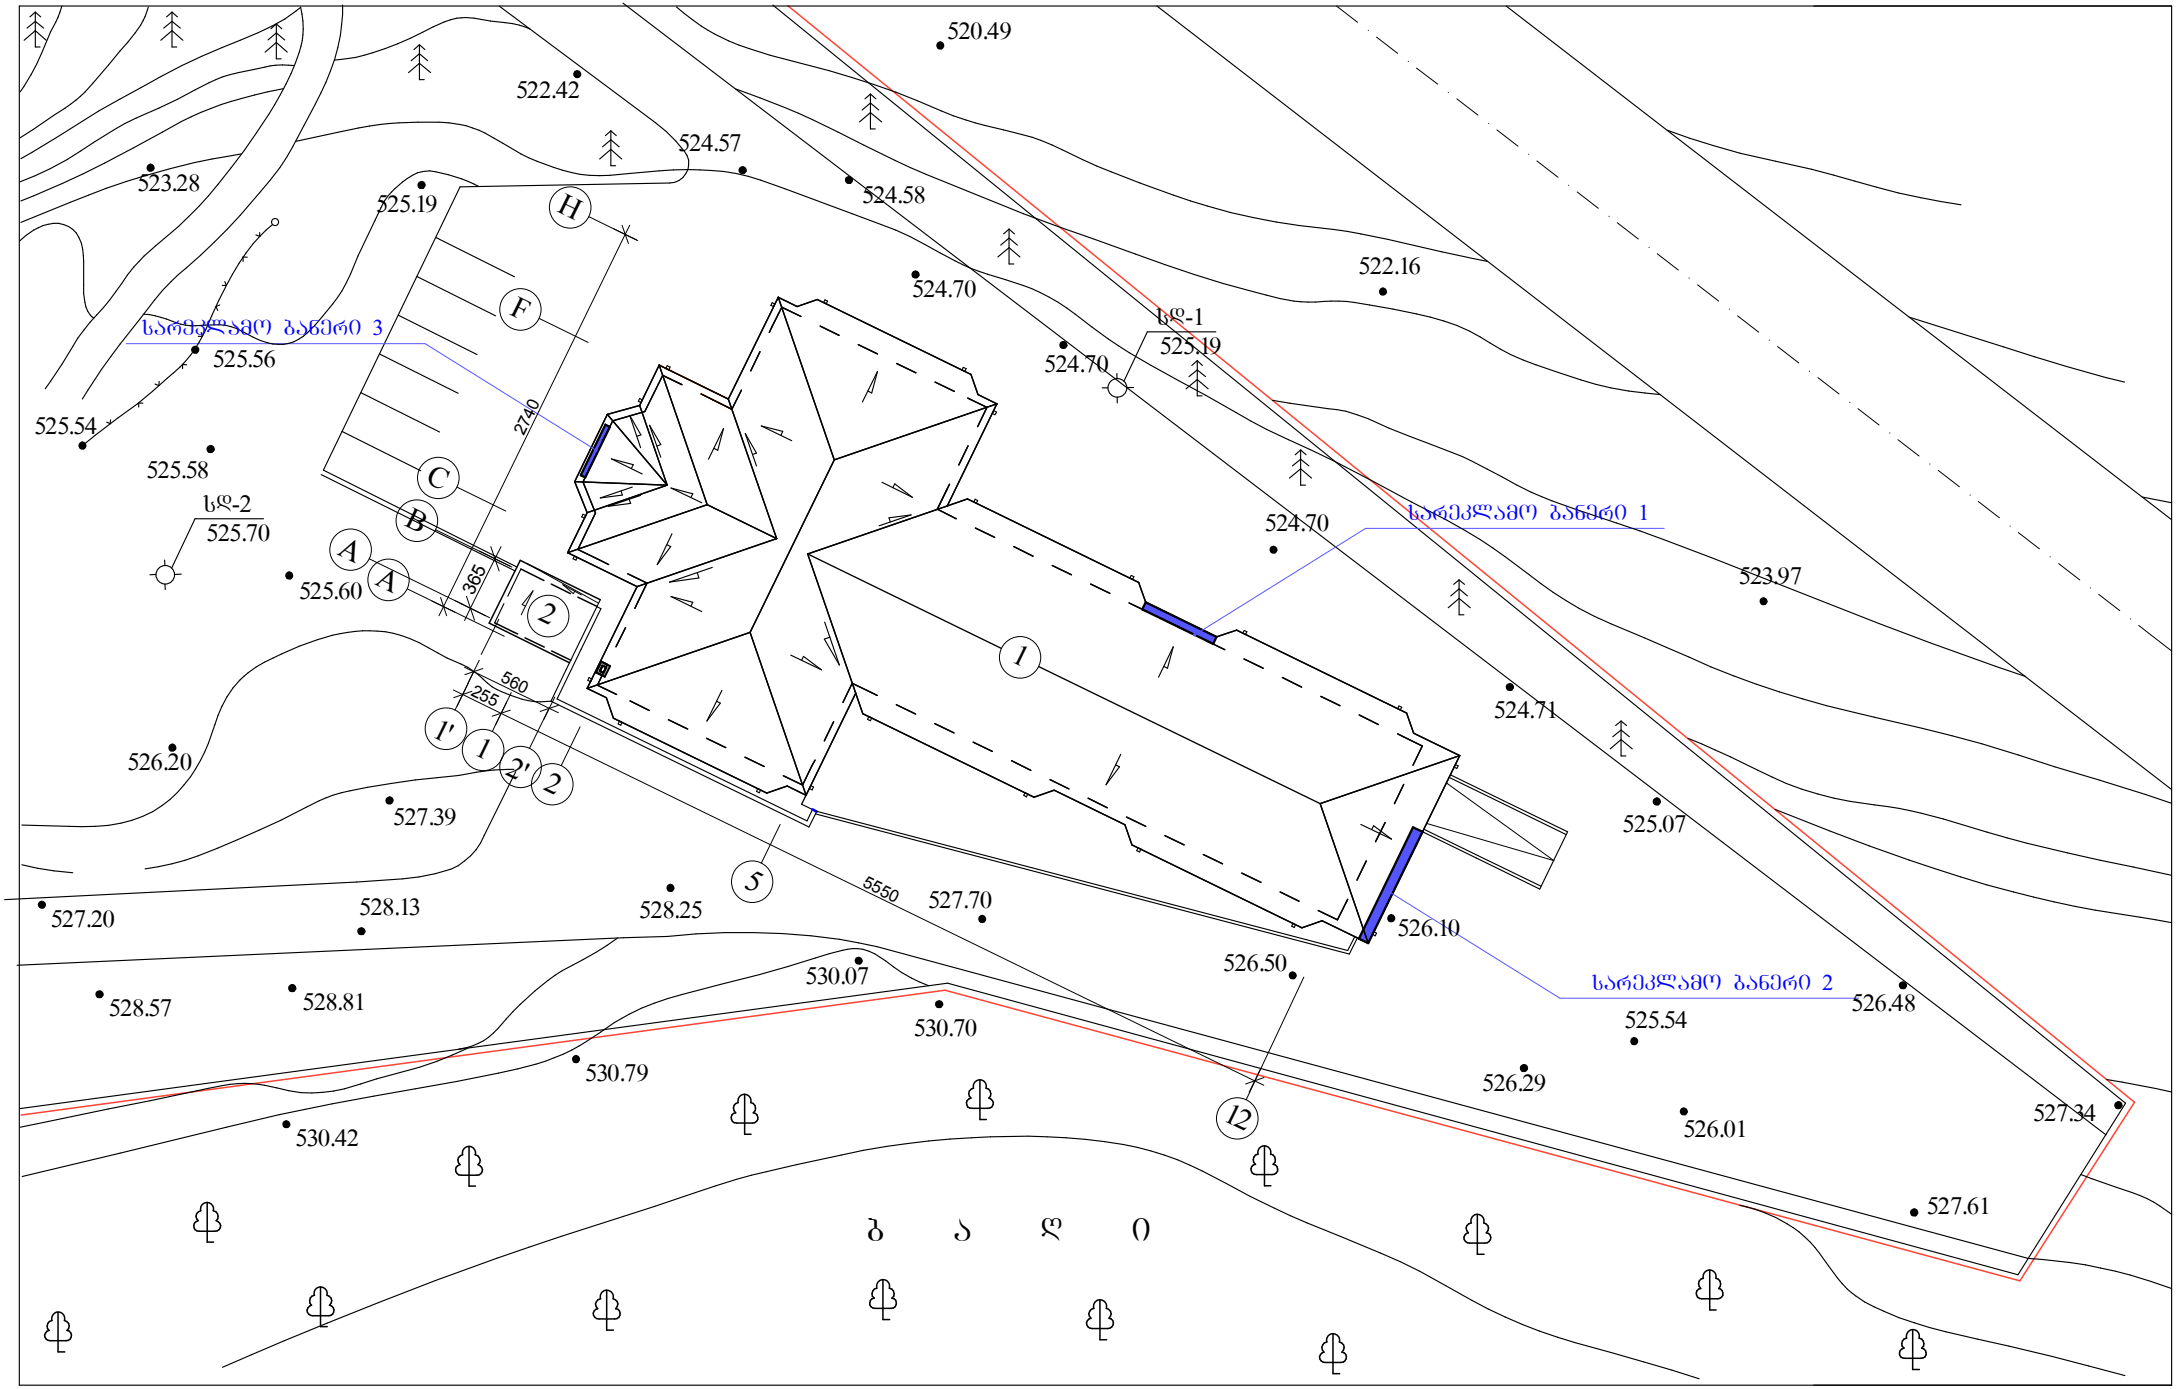
520.49
522.42
524.57
523.28
525.19
524.58
H
F
522.16
524.70
სარეკლამო ბანერი 3
525.56
სდ-1
525.19
524.70
525.54
2740
525.58
C
B
A
A
სდ-2
525.70
525.60
365
2
524.70
სარეკლამო ბანერი 1
523.97
560
255
1
524.71
1'
1
2'
2
526.20
527.39
525.07
5
5550
527.70
527.20
528.13
528.25
526.10
526.50
530.07
528.57
528.81
530.70
სარეკლამო ბანერი 2
526.48
525.54
530.79
526.29
12
527.34
530.42
526.01
527.61
ბ ა ღ ი

საქართველოს იუსტიციის სამინისტრო
საჯარო რეესტრის ეროვნული სააგენტო

საკადასტრო გეგმა

მიწის ნაკვეთის საკადასტრო კოდი: *01.12.04.001.048*
განცხადების რეგისტრაციის ნომერი: 882013343404
მიწის ნაკვეთის ფართობი: *21438* კვ.მ.
დანიშნულება: *არასასოფლო-სამეურნეო*
ნახაზადების თარიღი 05.08.13

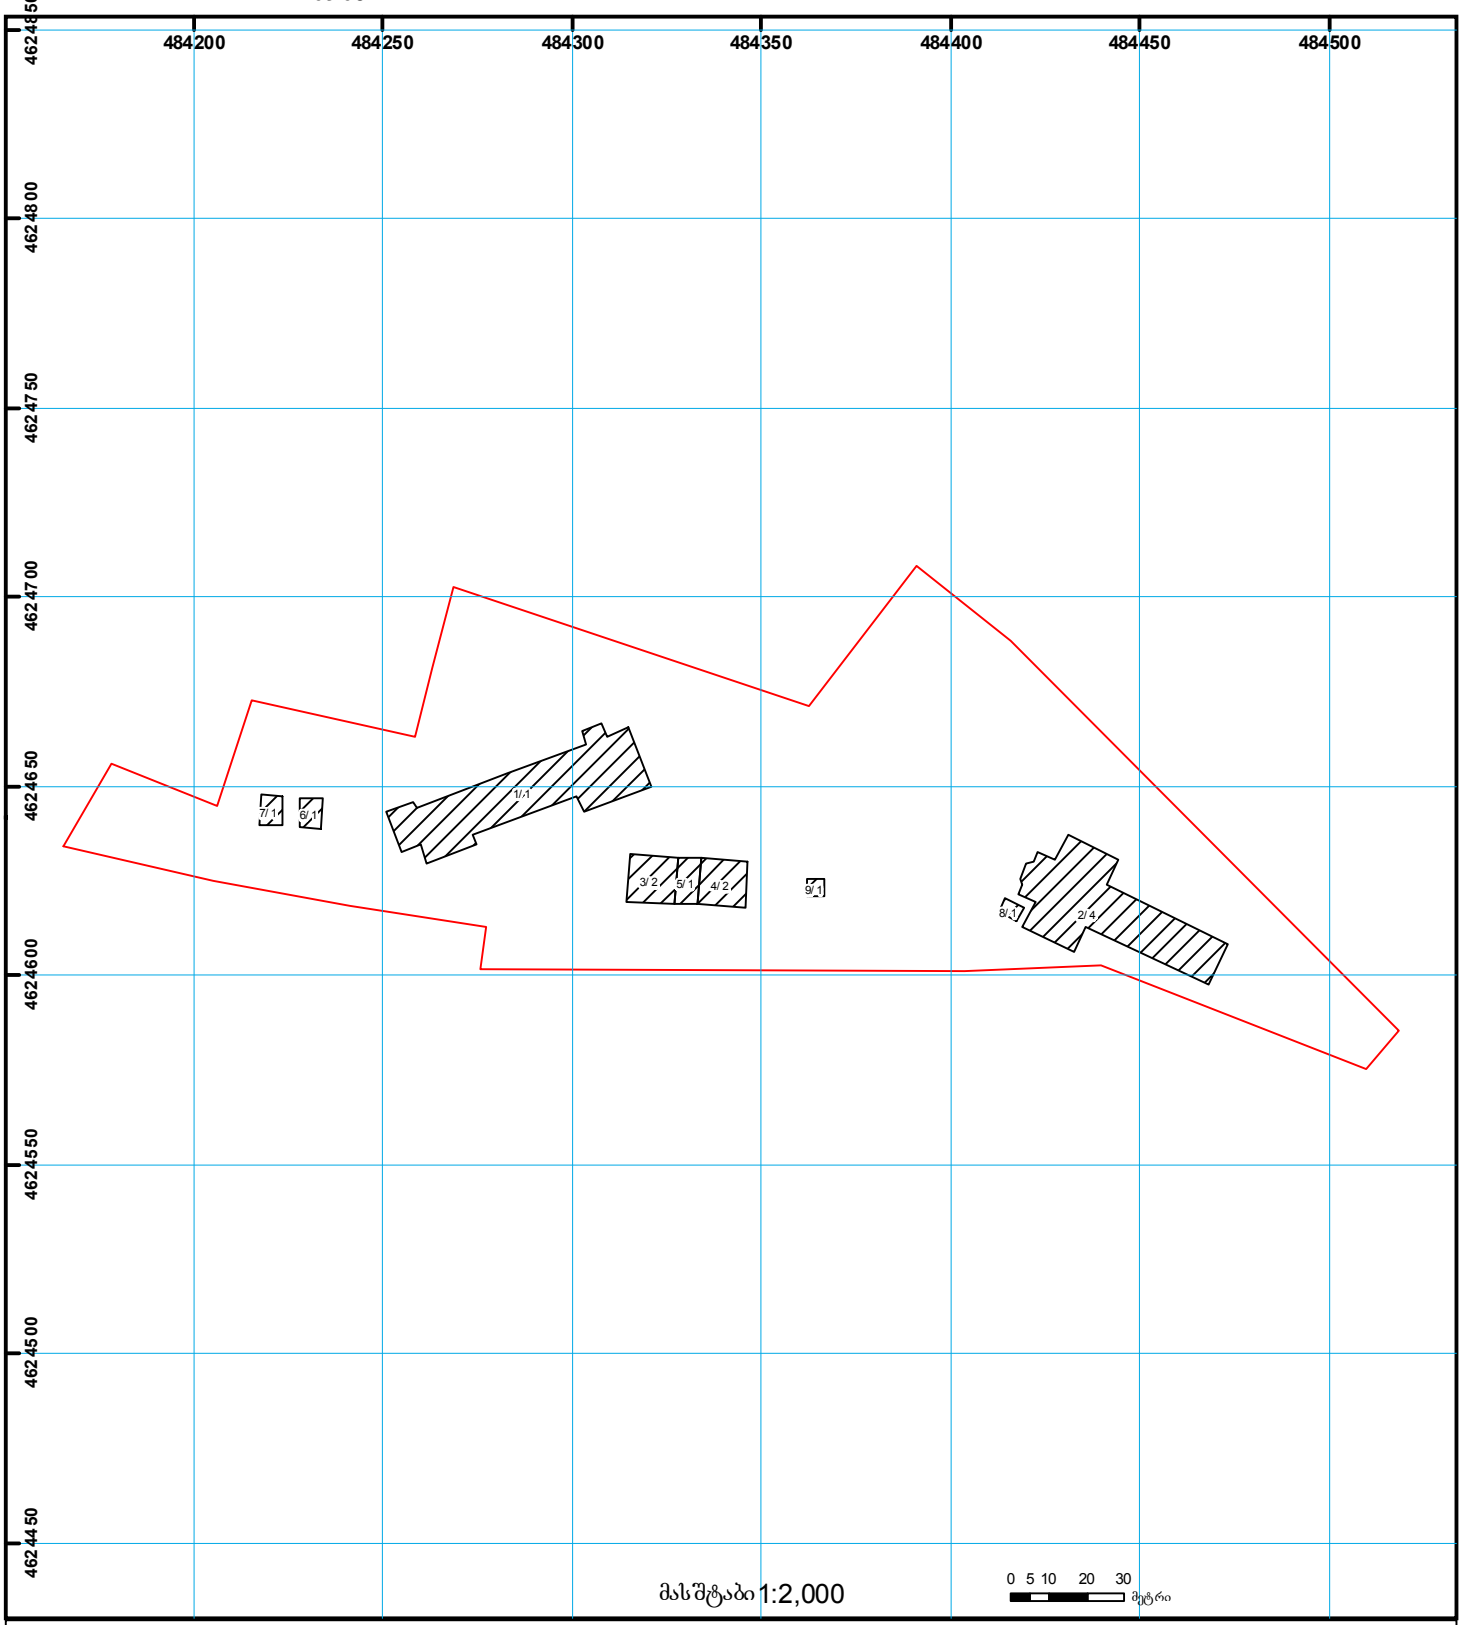

01/2 შენობა-ნაგებობა, პირობითი ნომერი/სართულიანობა
ვალდებულება
ხაზობრივი ნაგებობა
მიწის ნაკვეთის საკადასტრო საზღვარი
მშენებარე ნაგებობა
მიწისქვეშა ნაგებობა
UTM (საერთაშორისო) სისტემის კოორდ.

საჯარო რეესტრის ეროვნული სააგენტო თბილისი 0102 წმ. ნიკოლოზის/ნ. ჩხეიძის ქ. 2 ტელ.: (995 32) 91 04 27; ფაქსი: (995 32) 91 03 41
საჯარო რეესტრის ეროვნული სააგენტო თბილისი დ. აღმაშენებლის გამზ. 89/24 ტელ: (995 32) 94 13 65
www.napr.gov.ge

ავადმყოფთა მომსახურე სასულიერო
პირთა ორდენის (კამილიელების)
ფილიალი საქართველოში
ანაპის 414 დივიზიის ქ II
საქართველო - თბილისი - თემქა
ტელ: (+995) 32 2600703, 2600785
ელ. ფოსტა: camilliansge@gmail.com

ORDER OF REGULAR CLERKS
MINISTERS TO THE SICK (CAMILLIANS)
GEORGIAN BRANCH
Anapis 414 Divisiis k II
Temka - Tbilisi - Georgia
Tel.: (+995) 32 2600703, 2600785
E-mail: camilliansge@gmail.com

კამილიელები since 1586 CAMILLIANS

№ 6-124

19 ოქტომბერი 2015 წ.

რ წ მ უ ნ ე ბ უ ლ ე ბ ა

ორიათას თხუთმეტი წლის ცხრამეტ ოქტომბერს, **ავადმყოფთა მომსახურე სასულიერო პირთა ორდენის (კამილიელების) ფილიალი საქართველოში** (რეგისტრირებული 28.05.1998წ. ნაძალადევის რაიონის სასამართლოს მიერ, რეგისტრაციის №1/9-8-1, ს/კ 204900250, იურიდიული მისამართი: ქ. თბილისი, თემქა 11 მ/რ II კვ, ანაპის 414, დივიზიის ქ. №11), წარმომადგენლობითი უფლებამოსილი პირი დირექტორი ბ-ნ პავლე პეტრე დილი პ№01019064538 (შემდგომში მარწმუნებელი) , თამაზი ზანდარაშვილი (დაბ. 03.03.1957წ. თბილისში. მის: თბილისი, რეხის მე-3 ქ. №9. პირადობის მოწმობის ნომერი 13IH07112. ს/ნ 01030004510 (შემდგომში რწმუნებული), წინამდებარე რწმუნებულებით, ვანიჭებ შემდეგ უფლებამოსილებას:

1. რწმუნებული მარწმუნებელს წარმოადგენს თბილისის არქიტექტურაში, ქალაქ თბილისის მერიაში. ზედამხედველობის სამსახურში, ავადმყოფთა მომსახურე სასულიერო პირთა ორდენის (კამილიელბის) ფილიალი საქართველოში საკუთრებაში არსებულ უძრავ ქონებაზე მიმდინარე სამშენებლო სამუშაოებთან დაკავშირებით ლეგალიზაციის პროექტის წარდგენისას, დოკუმენტაციის მიღებისას და სხვა საპროექტო საკითხების მოგვარებისას, მათ შორის შენობის ექსპლოატაციაში მისაღებად საჭირო საბუთების. მომზადება-წარსადგენად და საჭირო საკითხების მოსაგვარებლად ზედამხედველობის სამსახურში.
2. აღნიშნული რწმუნებულების განსახორციელებლად რწმუნებული უფლებამოსილია მარწმუნებლის სახელით შეასრულოს ყველა საჭირო პროცედურა. რაც დადგენილია საქართველოს კანონმდებლობით, მათ შორის მარწმუნებლის სახელით შეიტანოს განცხადება, გადაიხადოს სახ.ბაჟი და სხვა.
3. რწმუნებული ვალდებულია რწმუნებულებით მინიჭებული უფლებამოსილება განახორციელოს კეთილსინდისიერად და გულისხმიერებით, მარწმუნებელს მიაწოდოს ცნობები დავალების შესრულების მიმდინარეობის შესახებ. შესრულების შემდეგ კი ჩააბაროს ანგარიში.
4. რწმუნებულება გაცემულია განსაზღვრული ვადით და მოქმედებს 2015 წლის 31 დეკემბრის ჩათვლით.

ავადმყოფთა მომსახურე სასულიერო პირთა
ორდენის (კამელიელების) ფილიალი საქართველოში
დირექტორი ბ-ნ პავლე პეტრე დილი

Pawel Dyl