Edited with the trial version of
Foxit Advanced PDF Editor

To remove this notice, visit:
www.foxitsoftware.com/shopping

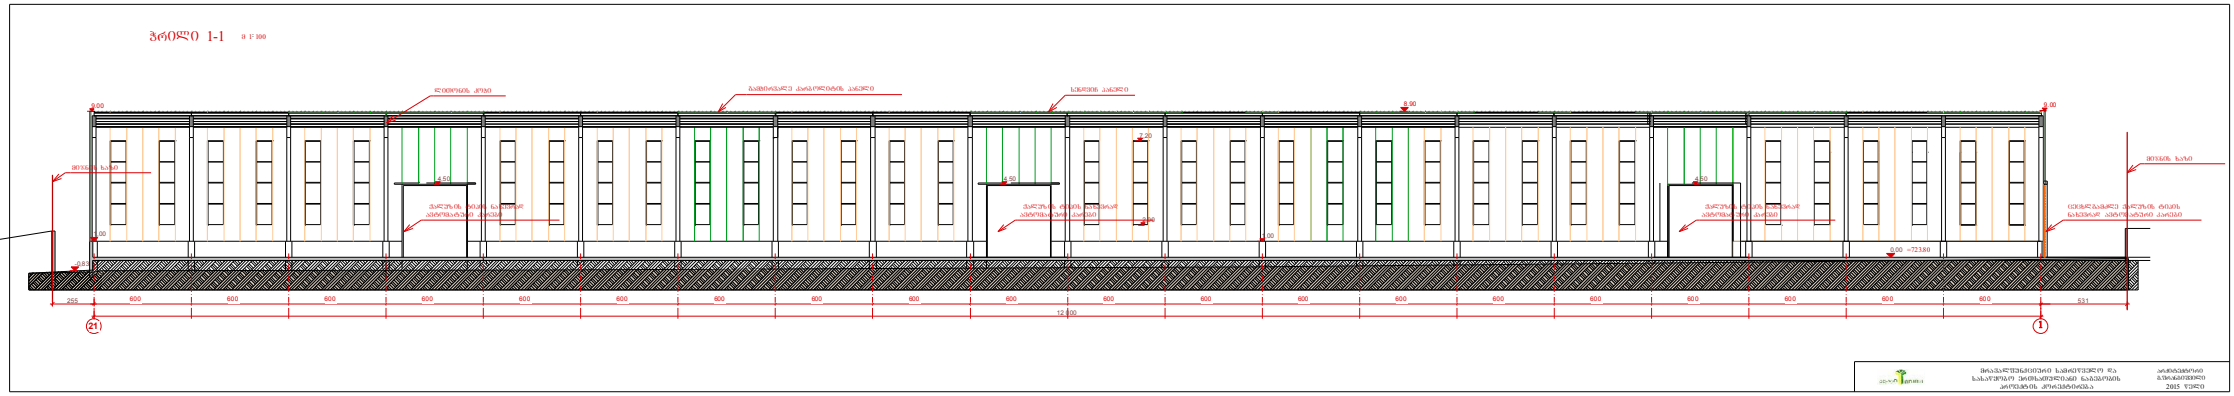

Edited with the trial version of
Foxit Advanced PDF Editor
To remove this notice, visit:
www.foxitsoftware.com/shopping

ჭრილი 2-2 მ 1 : 100

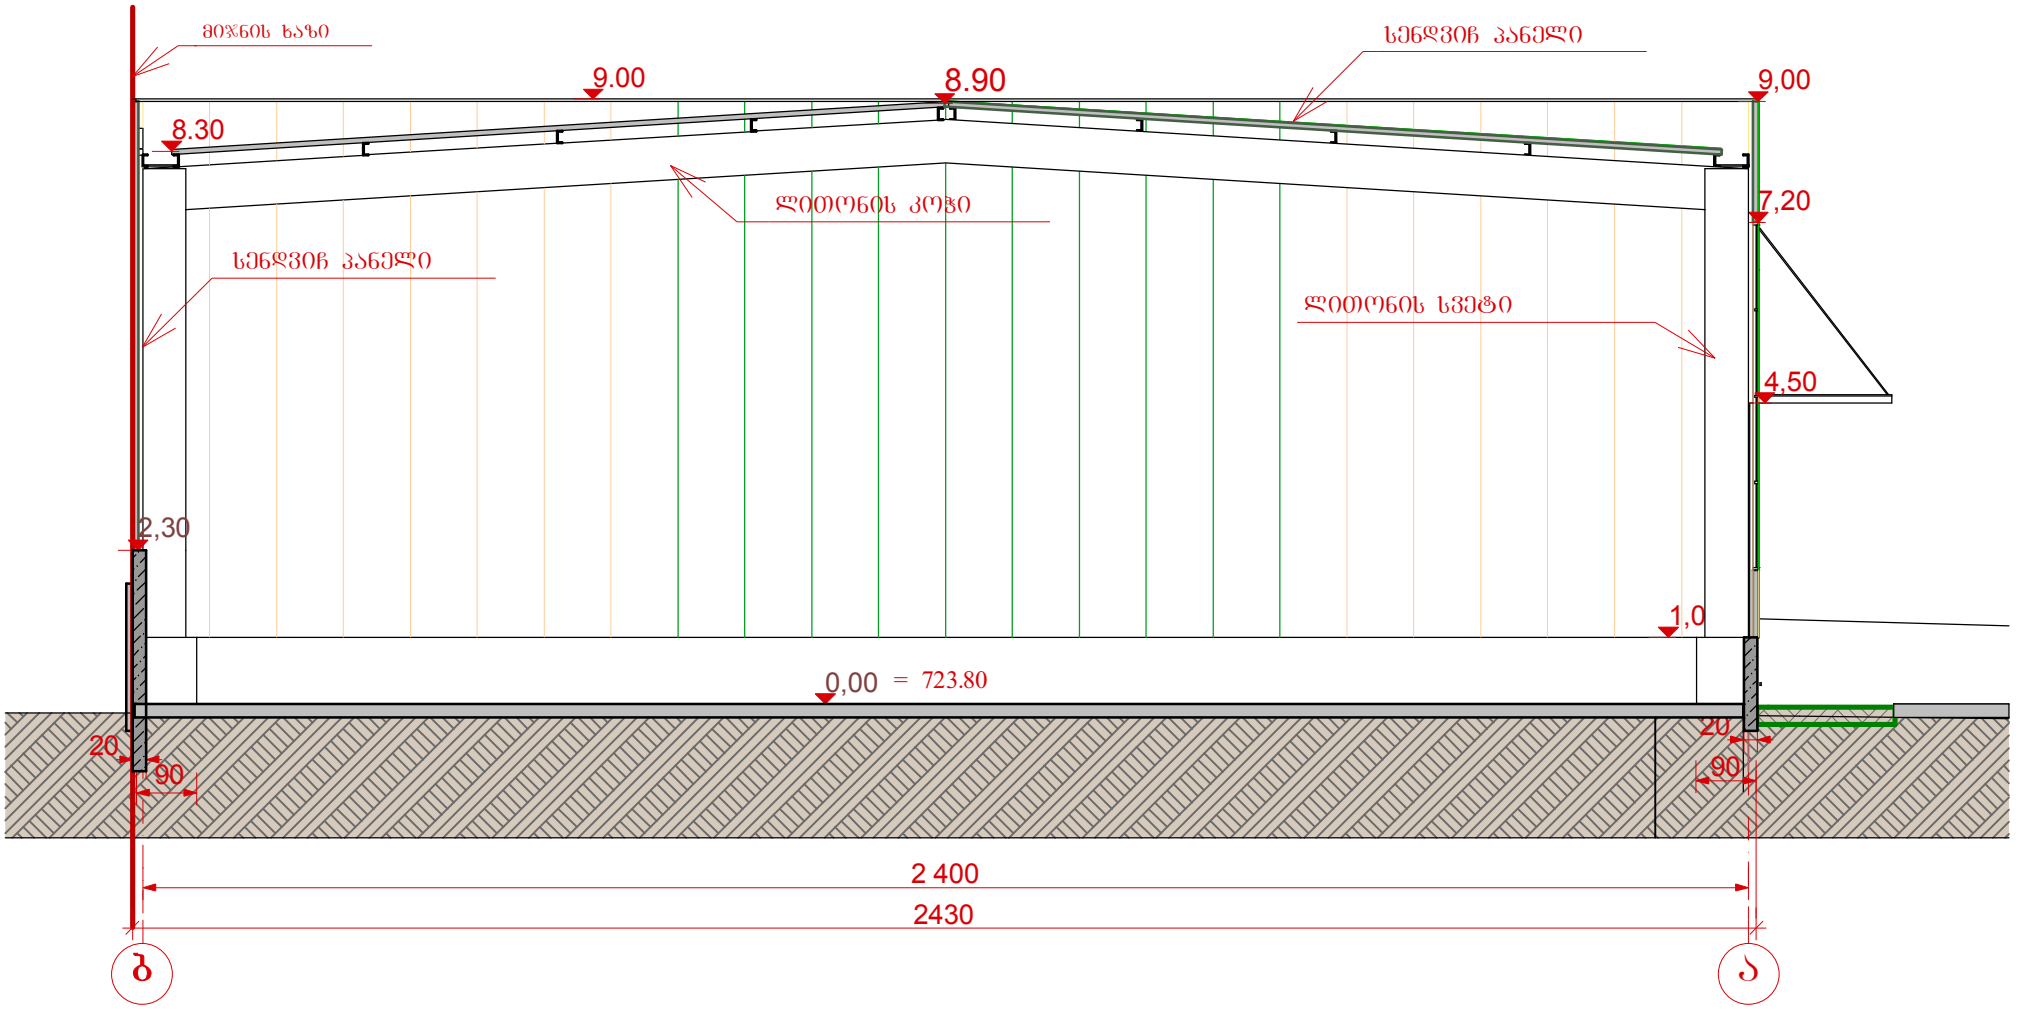

ანაგი ANAGI	მრავალფუნქციური სამრეწველო და სასაწყობო ერთსათულიანი ნაგებობის პროექტის კორექტირება	არქიტექტორი გ.შრანგიშვილი 2015 წელი

Edited with the trial version of
Foxit Advanced PDF Editor
To remove this notice, visit:
www.foxitsoftware.com/shopping

ჭრილი 3-3 მ 1 : 100

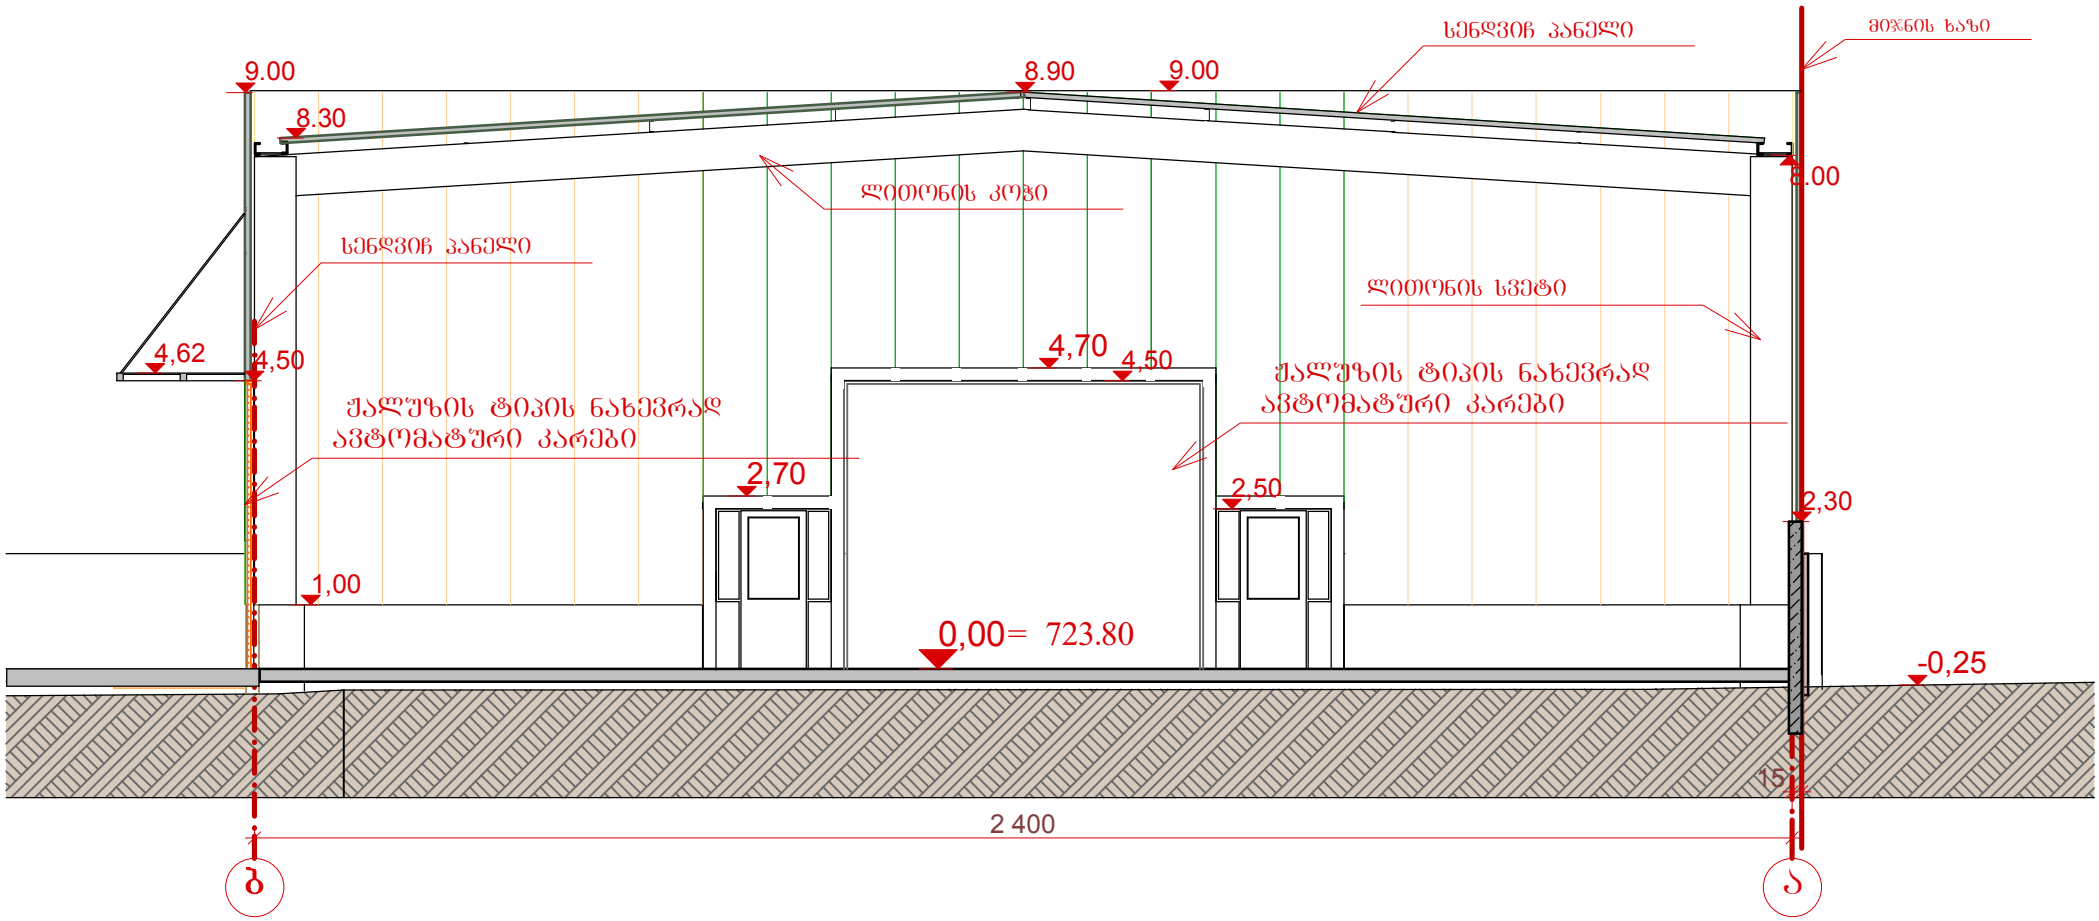

მრავალფუნქციური სამრეწველო და სასაწყობო ერთსათულიანი ნაგებობის პროექტის კორექტირება

არქიტექტორი
გ.ფრანგიშვილი

2015 წელი