
ᲛᲔᲖᲝᲑᲔᲚᲘ ᲨᲔᲜᲝᲑᲘᲡ ᲙᲔᲓᲔᲚᲘ

ᲡᲐᲠᲓᲐᲤᲘᲡ ᲐᲠᲡᲔᲑᲣᲚᲘ ᲒᲔᲒᲛᲐ

მ. 1:100

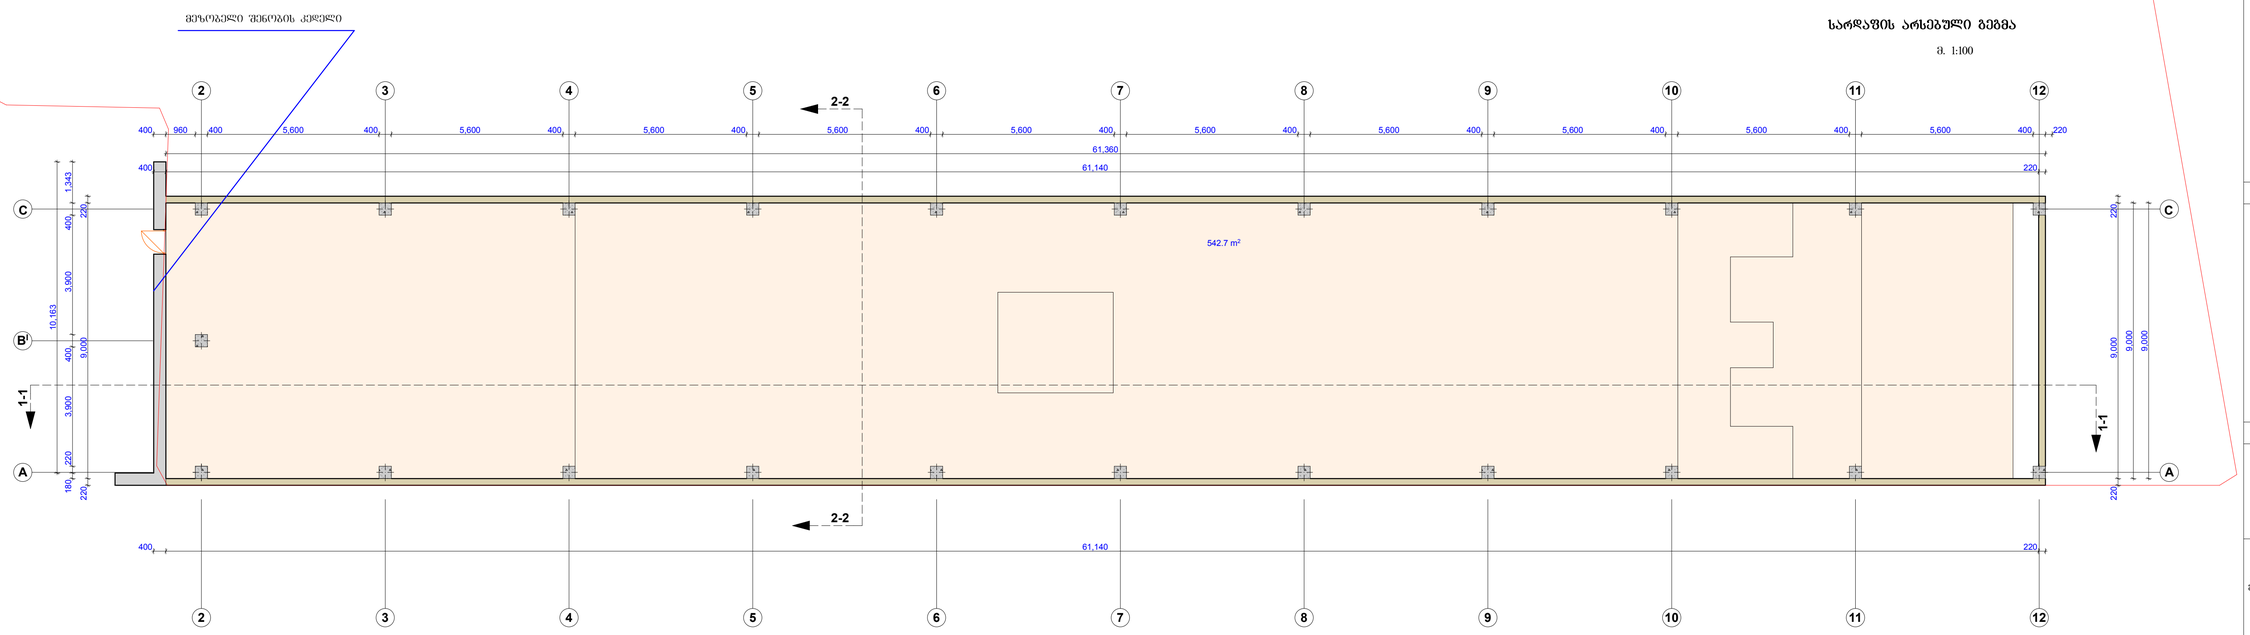

ᲤᲝᲠᲛᲐᲢᲘ	ᲓᲐᲙᲕᲔᲗᲐ
A-1	
ᲗᲑᲘᲚᲘᲡᲘ 2015 წ.	

ᲔᲫᲚᲔᲕᲘᲐᲪᲘᲐ:

ᲐᲠᲡᲔᲑᲣᲚᲘ ᲨᲔᲜᲝᲑᲘᲡ ᲛᲝᲜᲐᲪᲔᲛᲔᲑᲘ

ᲡᲐᲔᲠᲗᲝ ᲤᲐᲠᲗᲘ 552.2 მ²

ᲐᲠᲥᲘᲢᲔᲥᲢᲣᲠᲣᲚᲘ ᲜᲐᲬᲘᲚᲔᲑᲘ

ᲨᲔᲜᲘᲨᲕᲜᲐ

ქ. ᲗᲑᲘᲚᲘᲡᲘ, ᲯᲘᲯᲘᲨᲕᲘᲚᲘᲡ ᲬᲐᲮᲔᲚᲝᲕᲐᲜᲘᲡ ᲒᲐᲛᲖᲘᲠᲘ, (ᲜᲐᲙᲘ №42/006) ᲐᲠᲡᲔᲑᲣᲚᲘ ᲡᲐᲠᲓᲐᲤᲘᲡ ᲠᲔᲙᲝᲜᲡᲢᲠᲣᲥᲪᲘᲐ ᲛᲘᲬᲘᲡᲐᲥᲕᲔᲨ ᲨᲔᲜᲐᲪᲕᲚᲔᲑᲘᲗ ᲨᲔᲪᲕᲚᲔᲑᲐᲛᲓᲔ, ᲒᲐᲖᲐᲠᲓᲘᲡ, ᲡᲐᲮᲣᲠᲠᲔᲑᲘᲡ ᲨᲔᲜᲐᲮᲕᲘᲗ ᲨᲔᲡᲠᲣᲚᲔᲑᲘᲡ (ᲔᲢᲐᲞᲔᲑᲘᲡ) ᲛᲝᲜᲘᲢᲝᲠᲘᲜᲒᲘᲡ ᲛᲘᲖᲜᲘᲗ ᲐᲠᲝᲔᲥᲢᲘ

Architect. ᲐᲠᲥᲘᲢᲔᲥᲢᲣᲠᲐ


ᲐᲠᲥᲘᲢᲔᲥᲢᲣᲠᲣᲚᲘ ᲜᲐᲬᲘᲚᲘ

ᲨᲔᲠᲩᲔᲚᲘᲡ ᲓᲐᲡᲐᲮᲔᲚᲔᲑᲐ

ᲡᲐᲠᲓᲐᲤᲘᲡ ᲐᲠᲡᲔᲑᲣᲚᲘ ᲒᲔᲒᲛᲐ

ᲗᲐᲜᲐᲛᲓᲔᲒᲝᲡᲐ	ᲮᲔᲚᲛᲫᲦᲕᲔᲚᲐ	ᲒᲕᲐᲠᲘ
ᲓᲘᲠᲔᲥᲢᲝᲠᲘ		ᲛᲐᲚᲐᲠᲘᲐᲡᲨᲕᲘᲚᲘ
ᲐᲕᲢᲝᲠᲘ		ᲛᲐᲚᲐᲠᲘᲐᲡᲨᲕᲘᲚᲘ

ᲨᲔᲠᲩᲔᲚᲘ	ᲡᲐᲠᲔᲓᲐᲥᲪᲘᲝ ᲠᲐᲝᲓ.	ᲛᲐᲡᲨᲢᲐᲑᲘ
		1:100

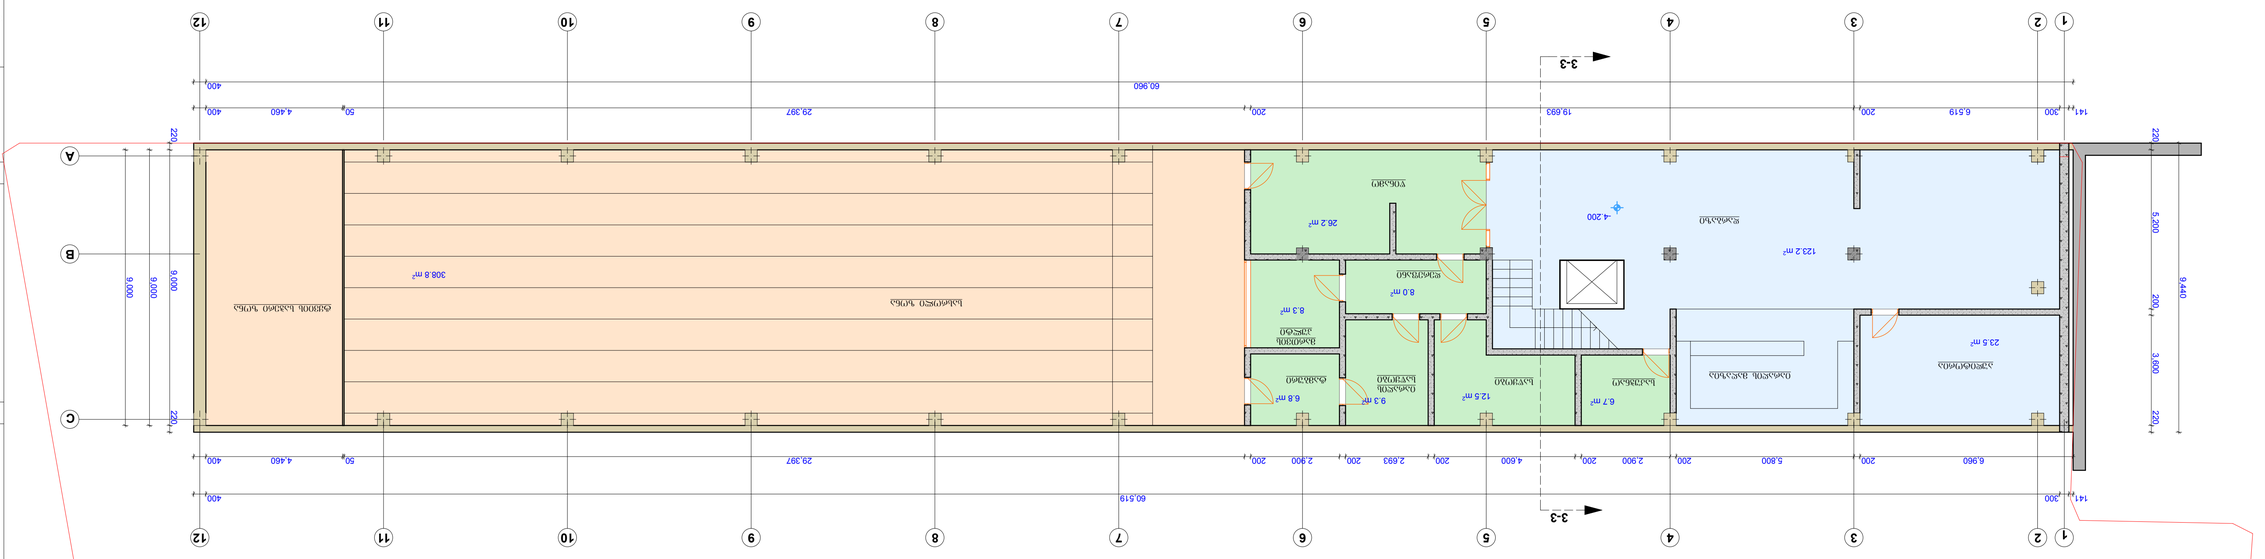


ბანაკავშირი 03მბა

მ. 1:100


ტექნიკური ოთახი	6.7 m²	03.ა
სველი წერტილი	12.5 m²	03.ბ
დასუფთავების ინვენტარი	9.3 m²	03.გ
ელექტრული	6.8 m²	03.დ
ტექნიკური	26.2 m²	03.ე
ელექტრული	8.0 m²	03.ვ
ჭურჭლის სამრეცხაო	8.3 m²	03.ზ
სველი წერტილი	23.5 m²	03.თ
სველი წერტილი	123.2 m²	03.ი
ტექნიკური	4.200	03.კ
ბანაკავშირი	308.8 m²	03.ლ

ფასადის ელემენტის დასახელება	ნახატის ნომერი	ფასადის ნომერი
ალუმინის ფანჯრის ბლოკი	იხ. ფასადის ნახატი	
ალუმინის კარის ბლოკი	იხ. ფასადის ნახატი	
ფასადის ელემენტის დასახელება	სპეციფიკაციის ნომერი	შენიშვნა
		h100

პროექტის ავტორი	ა. ტოლორაია
	ნ. ბერიძე
	ნ. ბერიძე
	ნ. ბერიძე

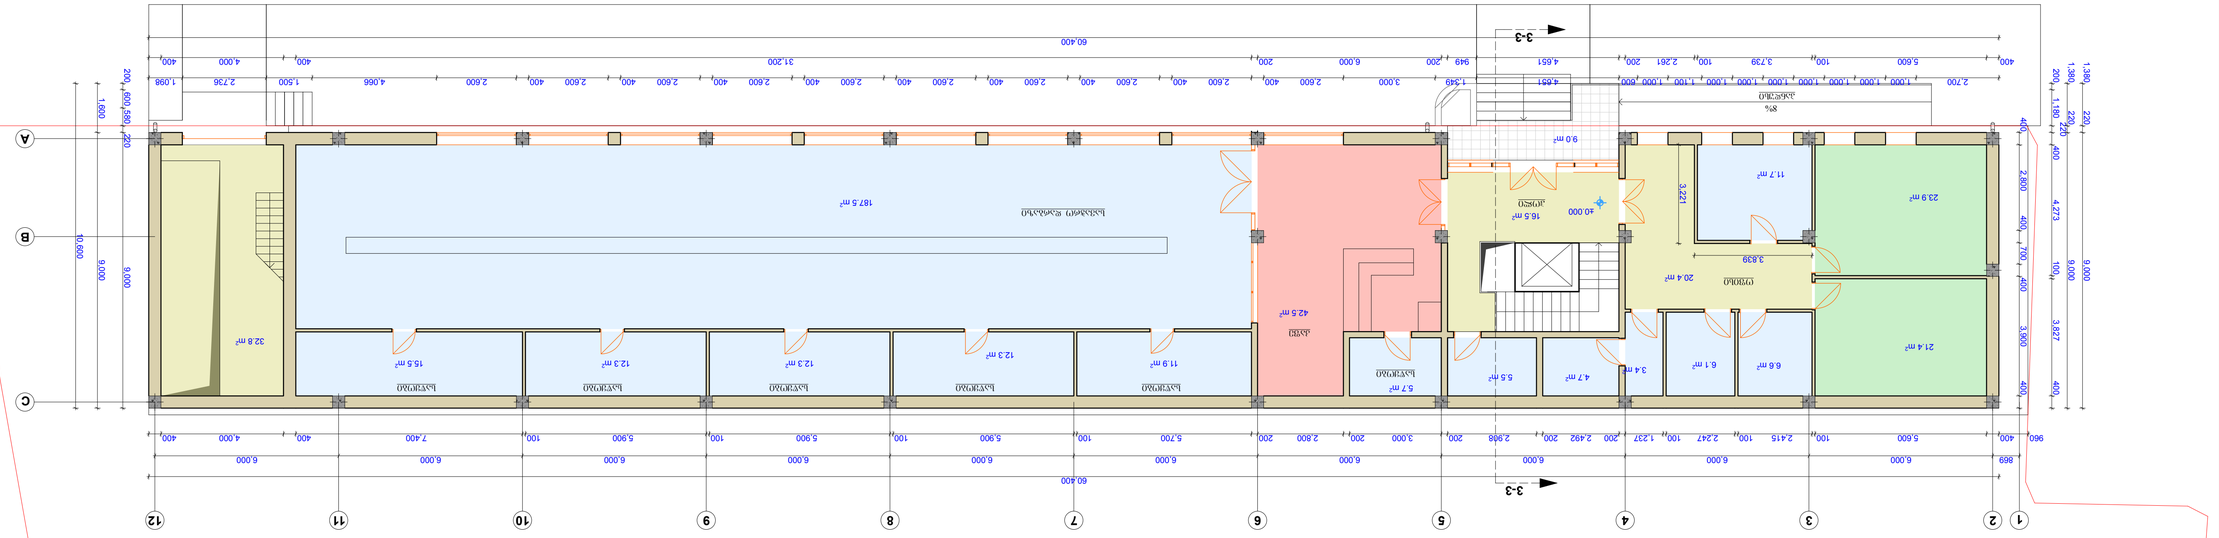
3-3
60.400
6.000
6.000
6.000

სახურავის გეგმა
მ. 1:100

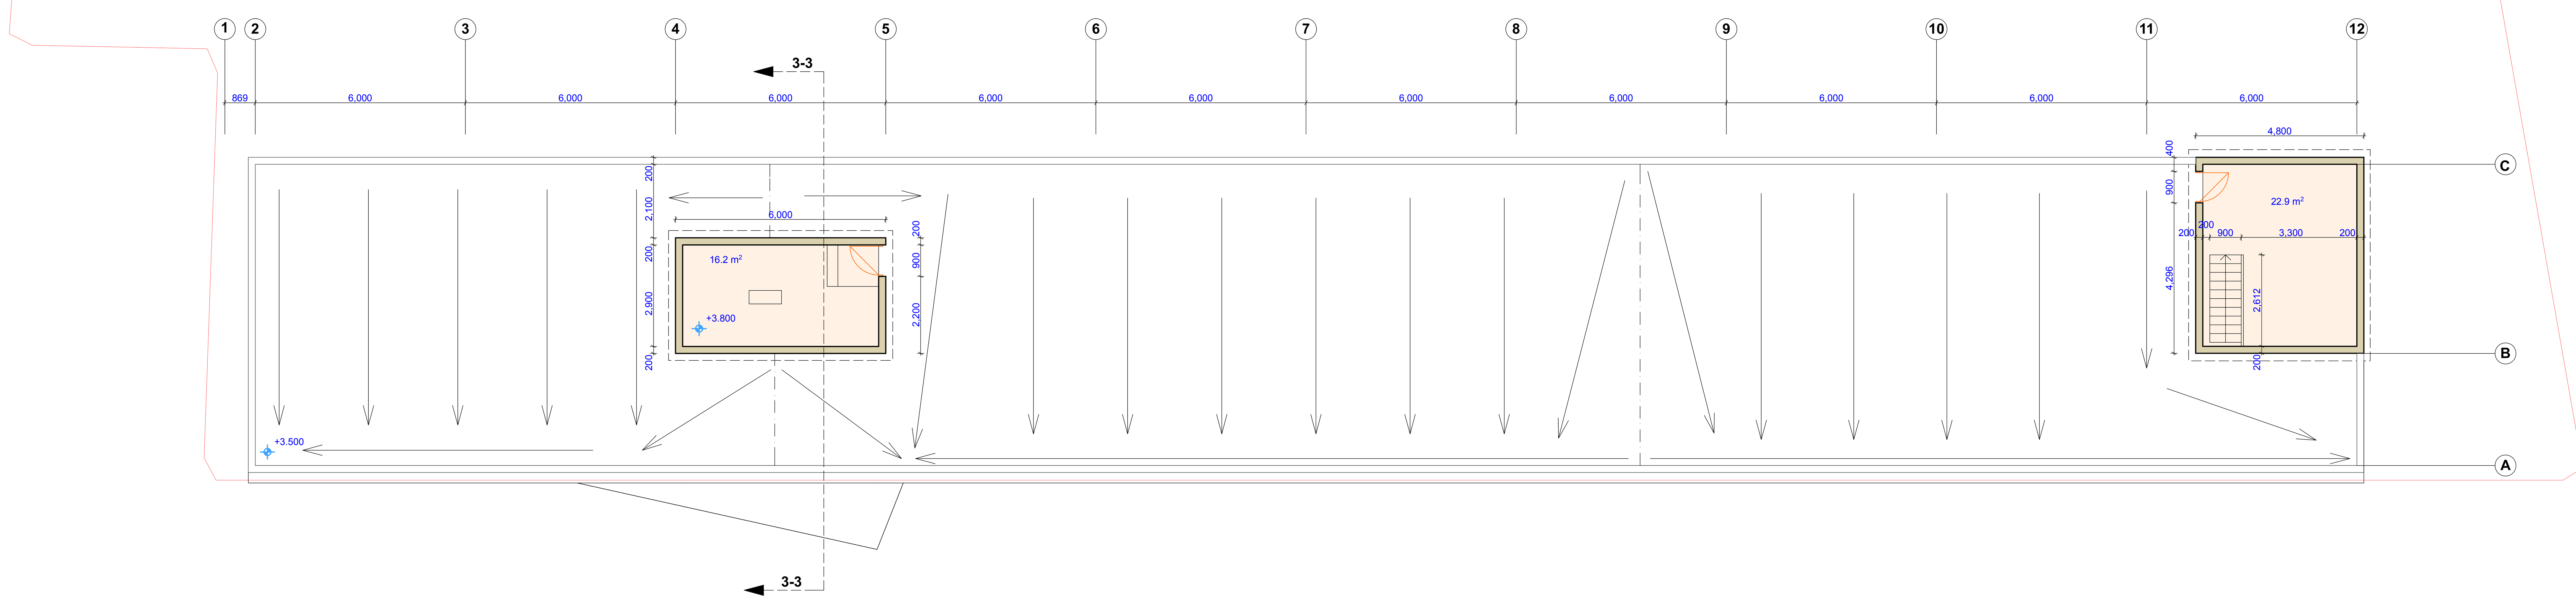

ფორმატი A-1	დაკვეთა
თბილისი 2015 წ.	

ექსპლიკაცია:

პირობითი აღნიშვნები

შენიშვნა

ქ. თბილისი, ქეთევან წამებულის გამზირი, (ნაკვ №42/006) არსებული სარდაფის რეკონსტრუქცია მრავალ ფუნქციურ შენობად. მაღაზიის, საოფისე ფართისა და სასროლეთის (ტირი)-ს მოწყობის ესკიზური პროექტი

შ.პ.ს. არქიტექტურა

DM Architect.

არქიტექტურული ნაწილი

ფურცლის დასახელება

სახურავის გეგმა

თანამდებობა	ხელმოწერა	გვარი
დირექტორი		დ. მაღრაძე
ავტორი		დ. მაღრაძე

ფურცელი	საერთო რაოდ.	მასშტაბი
		1:100