საქართველო
ქ. თბილისის მერია
სსიპ თბილისის არქიტექტურის სამსახური


ქ. თბილისი, გმანიერის ქუჩის მიმდებარედ, ნაკვეთი №09/104 ფერმწერთა ქუჩა №109
2212 კვ.მ. არასასოფლო-სამეურნეო დანიშნულების ს/კ №0114160091508 მიწის ნაკვეთის

გეგმა

სამსახურის უფროსი

საფუძველი: ქ. თბილისის მთავრობის №20-32-704. 10.112008 წლის დადგენილება

მიწის ნაკვეთის საზღვრების მომზადების და საინვესტიციო განყოფილება		
განყოფილების უფროსი		
მთავარი სპეციალისტი		

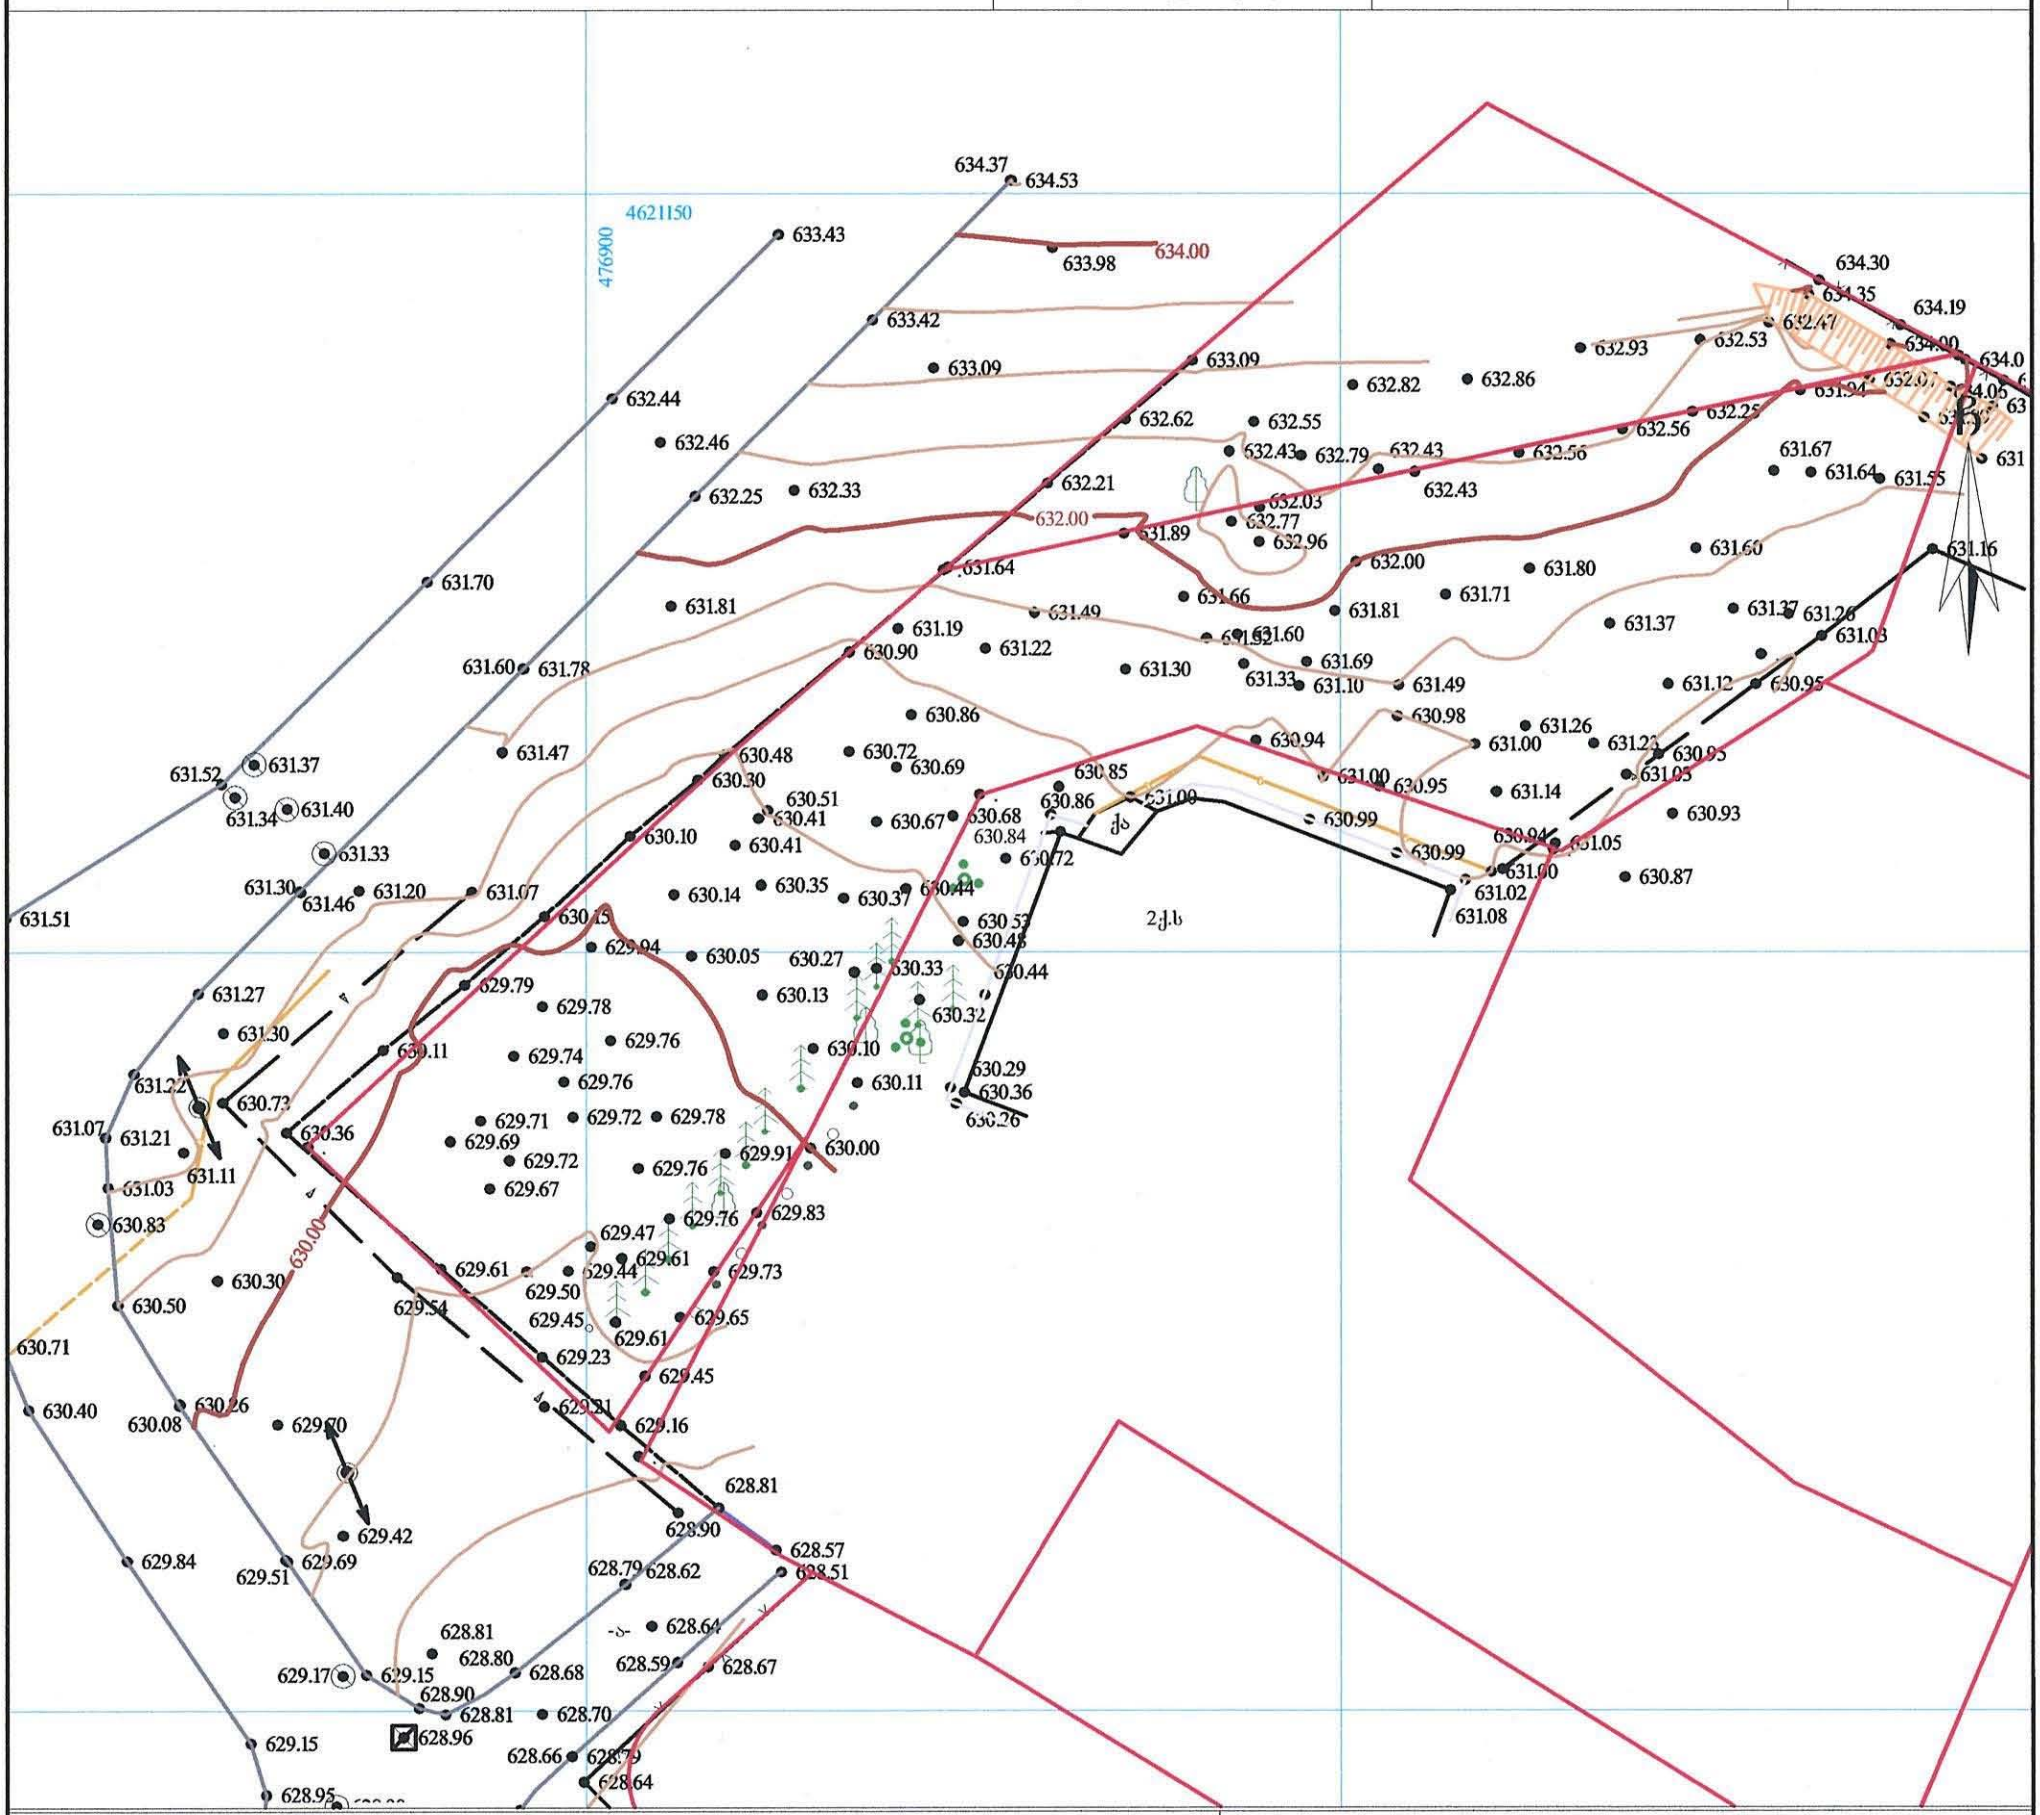

პირობითი აღნიშვნები

WGS 1984-ის კოორდინატთა სისტემის UTM პროექცია

ქს	საცხ. შენობა	ბორდიული		ჰიშკარი	
		ხის ღობე		ბეტონი	
ქა	არასაცხ. შენობა	ღობე		წყალგაყვანილობა	წ
	ფარდული	ქვის კედელი		გაზი	გ
	მშენებარე შენობა	კედელი		კანალიზაცია	კ
		ფლატე		სანიაღვრე	სან
	სატრანსფორ. ჯიხური	რკინიგზა		კავშირგაბმულობა	კბ
	ხეები	სამეთვალყურეო ჭები		ელ. ქსელები	
	გარე განათება	ელ. გადამცემი ხაზი		გათბობა	თბ


შენიშვნა: 1) ——— ნაკვეთის საზღვარი (თუ იგი არის ნახაზზე) მითითებულია დამკვეთის მიერ

2) მიწის სამუშაოების შესრულებისას შეატყობინეთ კომუნიკაციის წარმომადგენლებს

შპს „ბიემჯი გრუპ“
საქართველო, თბილისი, შარტავას ქუჩა 14
მობ: 598 667070; 577 158039

BMG
LTD „BMG GROUP“
14 Sartava St. Tbilisi, Georgia

ტექნიკური დირექტორი:		ზ. გასილაძე
აზომა:		ნ.ჯიქია
დახაზა:		ნ.ჯიქია
დამკვეთი:		
მაშტაბი: 1:500		18.06.2015წ.

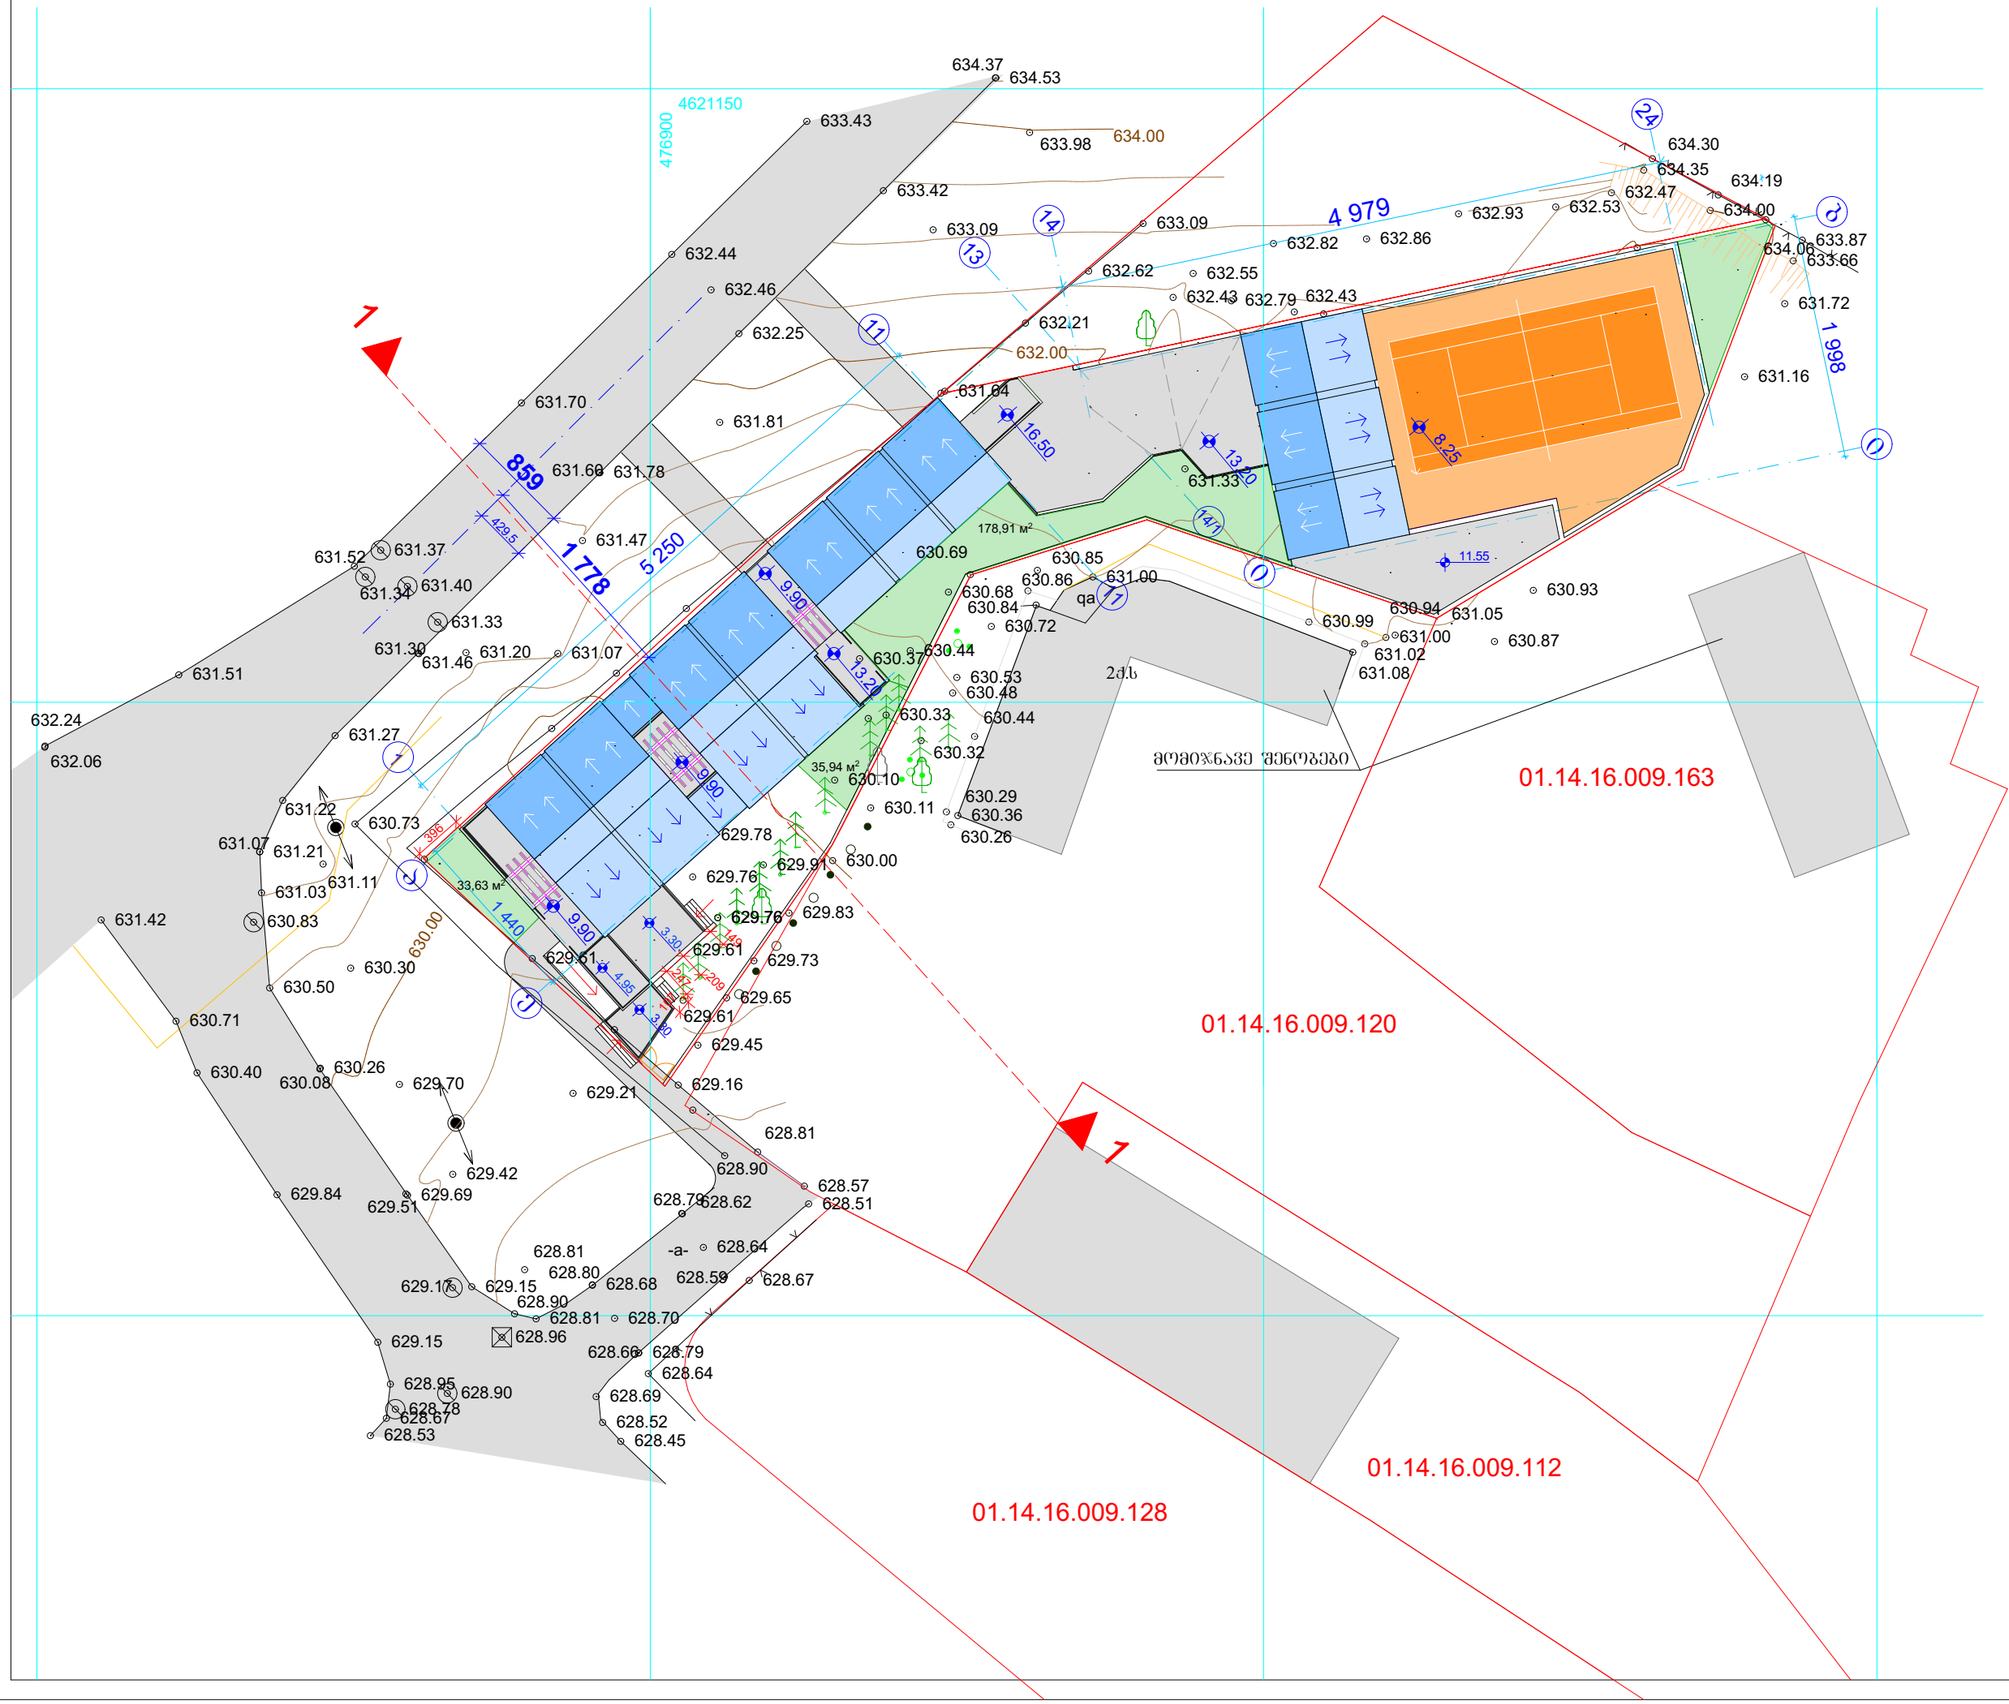

ᲬᲔᲠᲬᲐᲢᲐ	ᲗᲑᲘᲚᲘᲡᲘ 2015 წ.		ᲤᲐᲘᲚᲘᲡ ᲡᲐᲮᲔᲚᲘ
	ᲓᲐᲙᲕᲔᲗᲘᲡ №		

ᲐᲠᲥᲘᲢᲔᲥᲢᲣᲠᲣᲚᲘ ᲜᲘᲨᲜᲔᲑᲘ:

ᲨᲔᲜᲘᲨᲕᲜᲔᲑᲘ:

ᲙᲐ ᲙᲝᲔᲤᲘᲪᲘᲔᲜᲢᲘᲡ ᲡᲐᲐᲜᲑᲐᲠᲘᲨᲝ ᲤᲐᲠᲗᲘ 281 მ²

ᲓᲐᲛᲙᲕᲔᲗᲘ:

ᲛᲘᲡᲐᲛᲐᲠᲗᲘ: ᲬᲔᲠᲛᲬᲔᲠᲗᲘᲐ ქ. №109

ᲖᲝᲒᲐᲓᲡᲐᲑᲐᲜᲛᲐᲜᲐᲗᲚᲔᲑᲚᲝ ᲡᲐᲨᲣᲐᲚᲝ ᲡᲙᲝᲚᲐ

ᲗᲐᲜᲐᲛᲓᲔᲑᲝᲑᲐ	ᲒᲕᲐᲠᲘ	ᲮᲔᲚᲛᲝᲬᲔᲠᲐ	ᲗᲐᲠᲘᲦᲘ
ᲓᲘᲠᲔᲥᲢᲝᲠᲘ	ᲝᲭᲠᲝᲨᲘᲫᲔ		
ᲐᲠᲥᲘᲢᲔᲥᲢᲝᲠᲘ	ᲓᲔᲛᲔᲢᲠᲐᲫᲔ		
ᲓᲐᲐᲛᲣᲨᲐᲐ	ᲓᲔᲛᲔᲢᲠᲐᲫᲔ		

ᲒᲐᲛᲠᲔᲙᲔᲚᲘᲡ ქ. №19

ᲨᲞᲡ
"ᲙᲐᲞᲘᲢᲔᲚᲘ"

mob.599 539 019.
e-mail :
dimademetradze@mail.ru
capiteli@ymail.com

ᲛᲐᲡᲨᲢᲐᲑᲘ		ᲐᲠᲥᲘᲢᲔᲥᲢᲣᲠᲣᲚᲘ ᲜᲐᲬᲘᲚᲘ
ᲗᲐᲠᲘᲦᲘ		ᲑᲔᲜᲑᲔᲑᲐ

ᲡᲢᲐᲓᲘᲐ	ᲤᲣᲠᲪᲔᲚᲘ	ᲤᲣᲠᲪᲚᲔᲑᲘ
	ᲤᲣ-	ᲤᲣ-

















































