
გენგეგმა

მ. 1:500

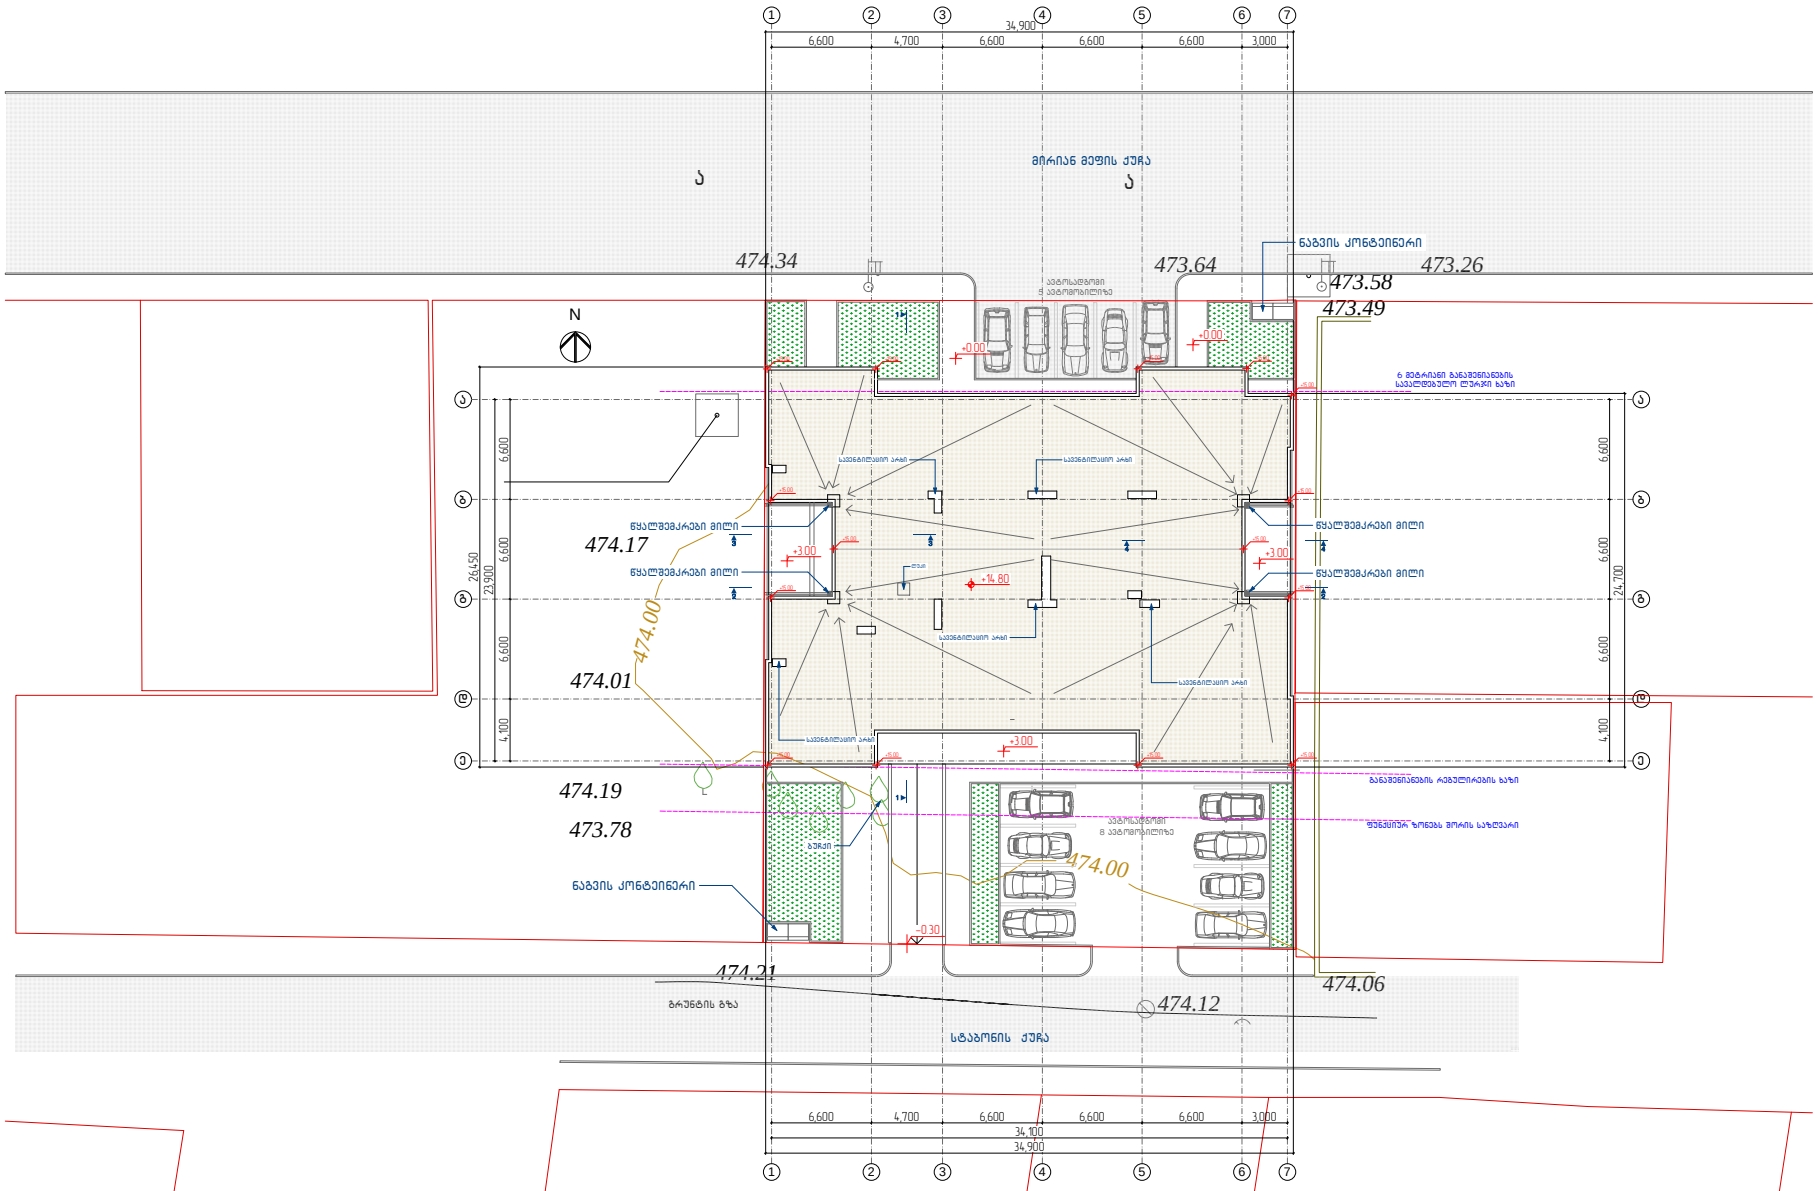

ფორმატი	A-4	დაკვეთა №	7-2015

პირობითი აღნიშვნები

J-1	კარებების მარკირება
Ჭ-1	ფანჯრების მარკირება
+9.00	არქიტექტურული ნიშნული
	ღერძის ხაზი
	ჭრილის ხაზი

შენიშვნები:

1. ნახაზზე ზომები მოცემულია მილიმეტრებში
2. ნახაზის ყველა ცვლილება მშენებლობისასშეთანხმებული უნდა იყოს პროექტის ავტორებთან

სიტუაციური სქემა

დამკვეთი:

„ბიჭი ჯგუფი„

პროექტის სახელწოდება

მრავალბინიანი საცხოვრებელისახლი მირიან მეფის ქუჩაზე (კორექტირება)

მისამართი:

ქ. თბილისი. დიდი დიღომი

თანამდებობა	გვარი	ხელმოწერა
არქიტექტორები	ზ. სპანაძე	
	ვ. ჭელიძე	
	ა. დონაძე	
	გ.ჯანჯალიაშვილი	
ინჟინერი	ა. კორტავა	

შპს"სტუდია 4"

ქ. თბილისი. ალ. ყაზბეგის გამზირი №2ა


არქიტექტურული ნაწილი

მასშტაბი	თარიღი
1:500	თბილისი 2015 წელი

ნახაზის დასახელება

გენგეგმა

სტადია	ფურცელი	ფურცლები

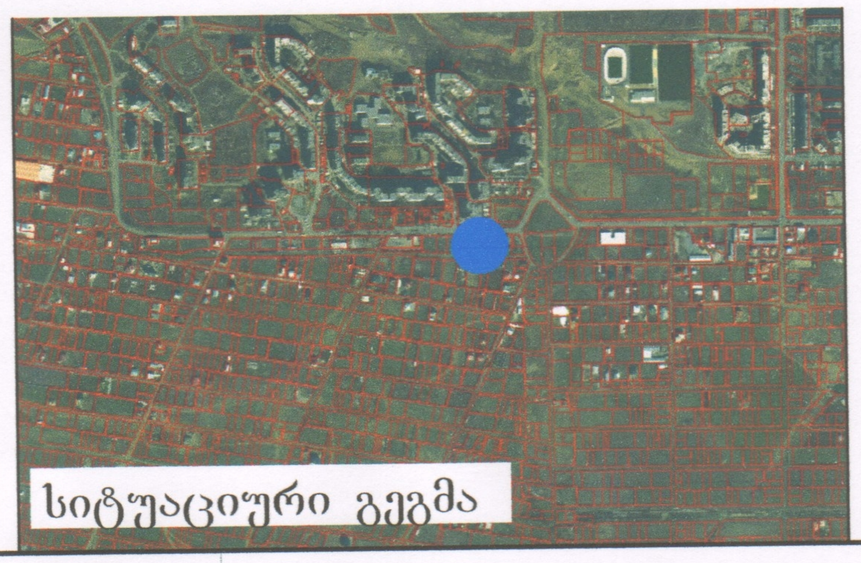

N

PP2
X=479025.33
Y=4626188.55
Z=473.57

PP1
X=478986.20
Y=4626179.33
Z=474.22

474.45
474.31
474.71
473.41
474.86
475.15
474.34
474.41
473.64
473.58
473.26
473.49
473.65
473.71
474.02
474.00
473.88
473.57
473.53
473.14
473.18
473.18
474.17
473.51
473.30
473.02
472.98
474.01
473.57
473.88
473.39
473.29
473.39
473.33
473.29
473.90
473.70
473.36
474.19
474.07
474.10
474.05
473.82
473.93
473.88
473.78
473.78
473.70
474.08
474.17
474.00
474.09
473.88
474.11
474.06
474.21
474.12
474.03
474.53
474.18
474.13
474.08
474.05
გრუნტის გზა

478950
4626150

შენიშვნა: ტოპო ნახაზი შესრულებულია დამკვეთის მითითებით.
(მიწისქვეშა კომუნიკაციების გარეშე)

ფართობი: 1500 მ²

პირობითი აღნიშვნები

მიწისქვეშა კომუნიკაციები

კანალიზაცია
დენის კაბელი
გაზის მილი
წყლის მილი
კავშირგაბმულობა

ნაკვეთის საზღვარი
შენობა
არკა
ფარდული
კიბე
ფოთლოვანი ხე
წიწვოვანი ხე
ხეხილის ხე
პალმა

ტოპოგრაფიული ნახაზი მ 1:500 / რელიეფის კვეთა 0.5მ

ბუჩქი
გაზონი
სამეთვალყურეო ჭები
ძეგლი
შადრევანი
ონკანი
წყარო ან ჭა
ბენზინგასამართი სადგური
მაღალი ძაბვის გადამცემი


გეგმურ სიმაღლური წერტილი (რპ)
ხეების რიგი
ტრანსფორმატორი
რადიო ან ტელე ანძა
ლამპიონები
ელექტრო ბოძი
რკინიგზა
იზოჰიფსი
მთავარი იზოჰიფსი

რკინის ღობე
ბორდიური
ბეტონი
კედელი
საყრდენი კედელი
ბილიკი
გზის კონტური
ფლატე
წყლის კონტური

L.T.D "Cors Point"
შ.პ.ს. "კორს პოინტი"

ქ.თბილისი,შარტავას 14ა, ბინა 3ა
მობ: 557 44 20 20, 593 21 75 96 ტელ: 2 18 18 01

დირექტორი		გ.ხაჩიძე
კომპ. უზრუნველყოფა		ი. მანჯგალაძე
გეოდეზისტი		გ.ხაჩიძე
მისამართი		ქ. თბილისი, სოფ.დიღომი (01.72.14.039.449)
დამკვეთი		
	თარიღი	02.06.2015

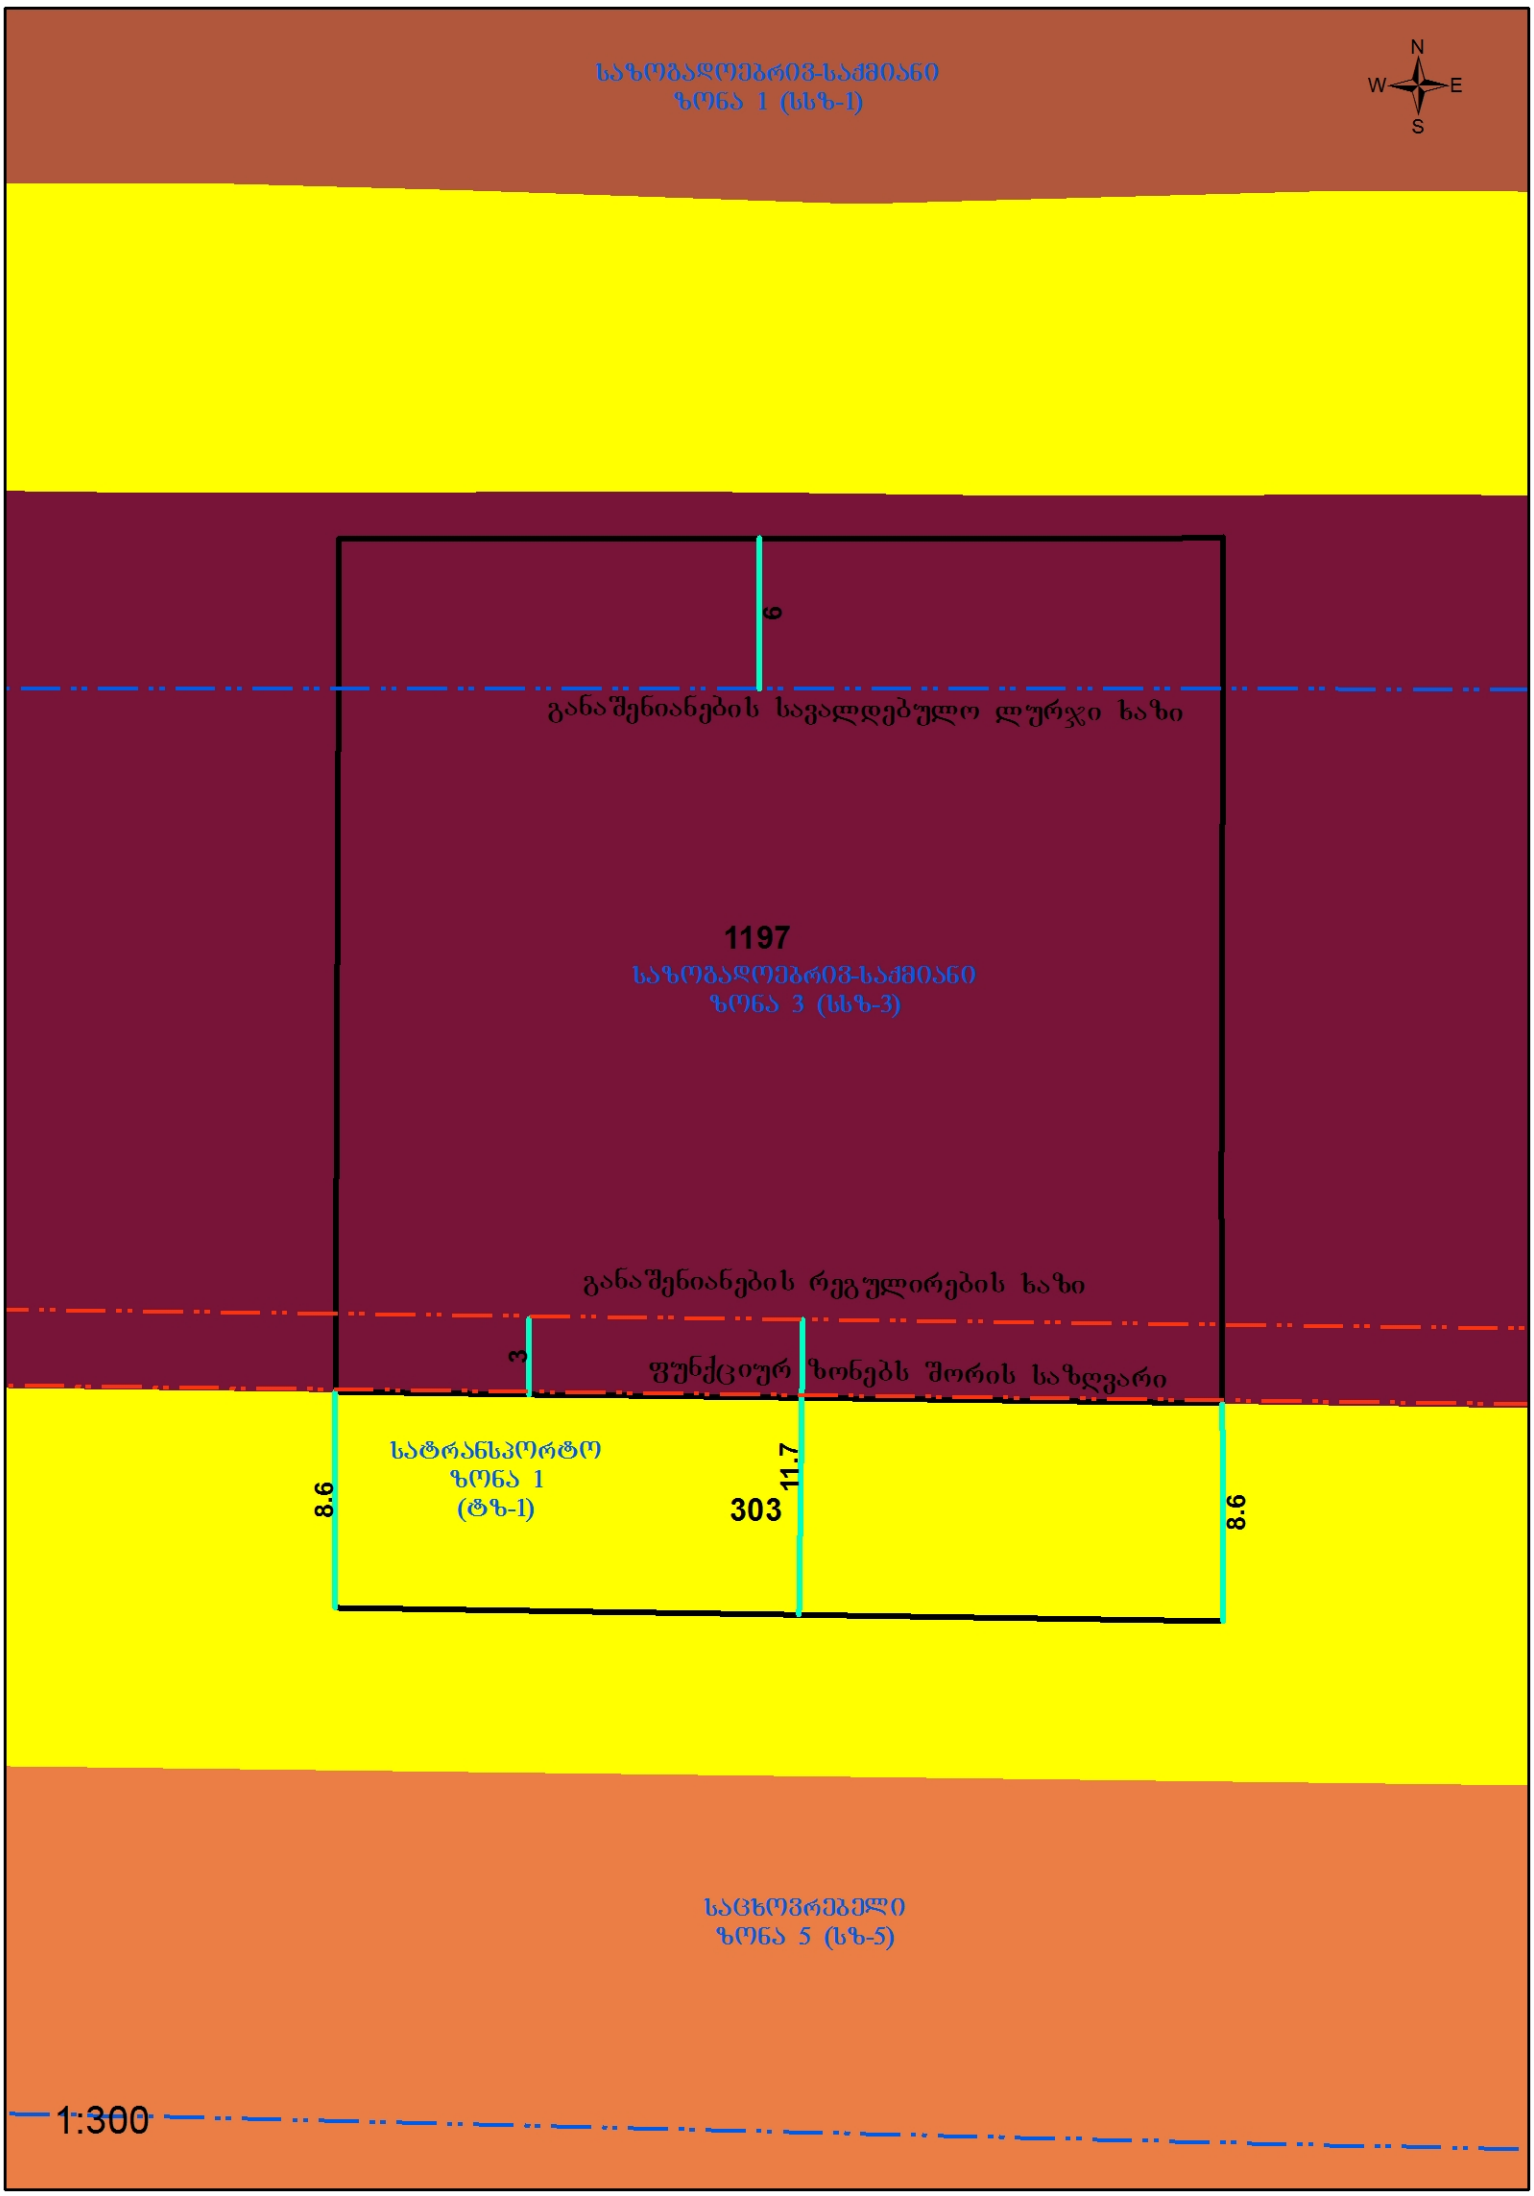
საზოგადოებრივ-საქმიანი
ზონა 1 (სსზ-1)
N
W
E
S
6
განაშენიანების სავალდებულო ლურჯი ხაზი
1197
საზოგადოებრივ-საქმიანი
ზონა 3 (სსზ-3)
განაშენიანების რეგულირების ხაზი
3
ფუნქციურ ზონებს შორის საზღვარი
სატრანსპორტო
ზონა 1
(ტზ-1)
303
8.6
11.7
8.6
საცხოვრებელი
ზონა 5 (სზ-5)
1:300