საქართველო
ქ. თბილისის მერია
სსიპ თბილისის არქიტექტურის სამსახური


ქ.თბილისი, მდ. მტკვის მარცხენა სანაპიროზე,ბენზინგასამართ სადგურთან,
სამთო ქიმიის შენობის მიმდებარედ 445 კვ.მ არასასოფლო-სამეურნეო
დანიშნულების ს/კ №011304017102 მიწის ნაკვეთის ტოპოგრაფიული

გეგმა

სამსახურის უფროსი

საფუძველი: ქ. თბილისის მთავრობის №20-32-704. 10.11.2008 წლის დადგენილება

მიწის ნაკვეთის საზღვრების მომზადების და საინვესტიციო განყოფილება		
განყოფილების უფროსი		
მთავარი სპეციალისტი		

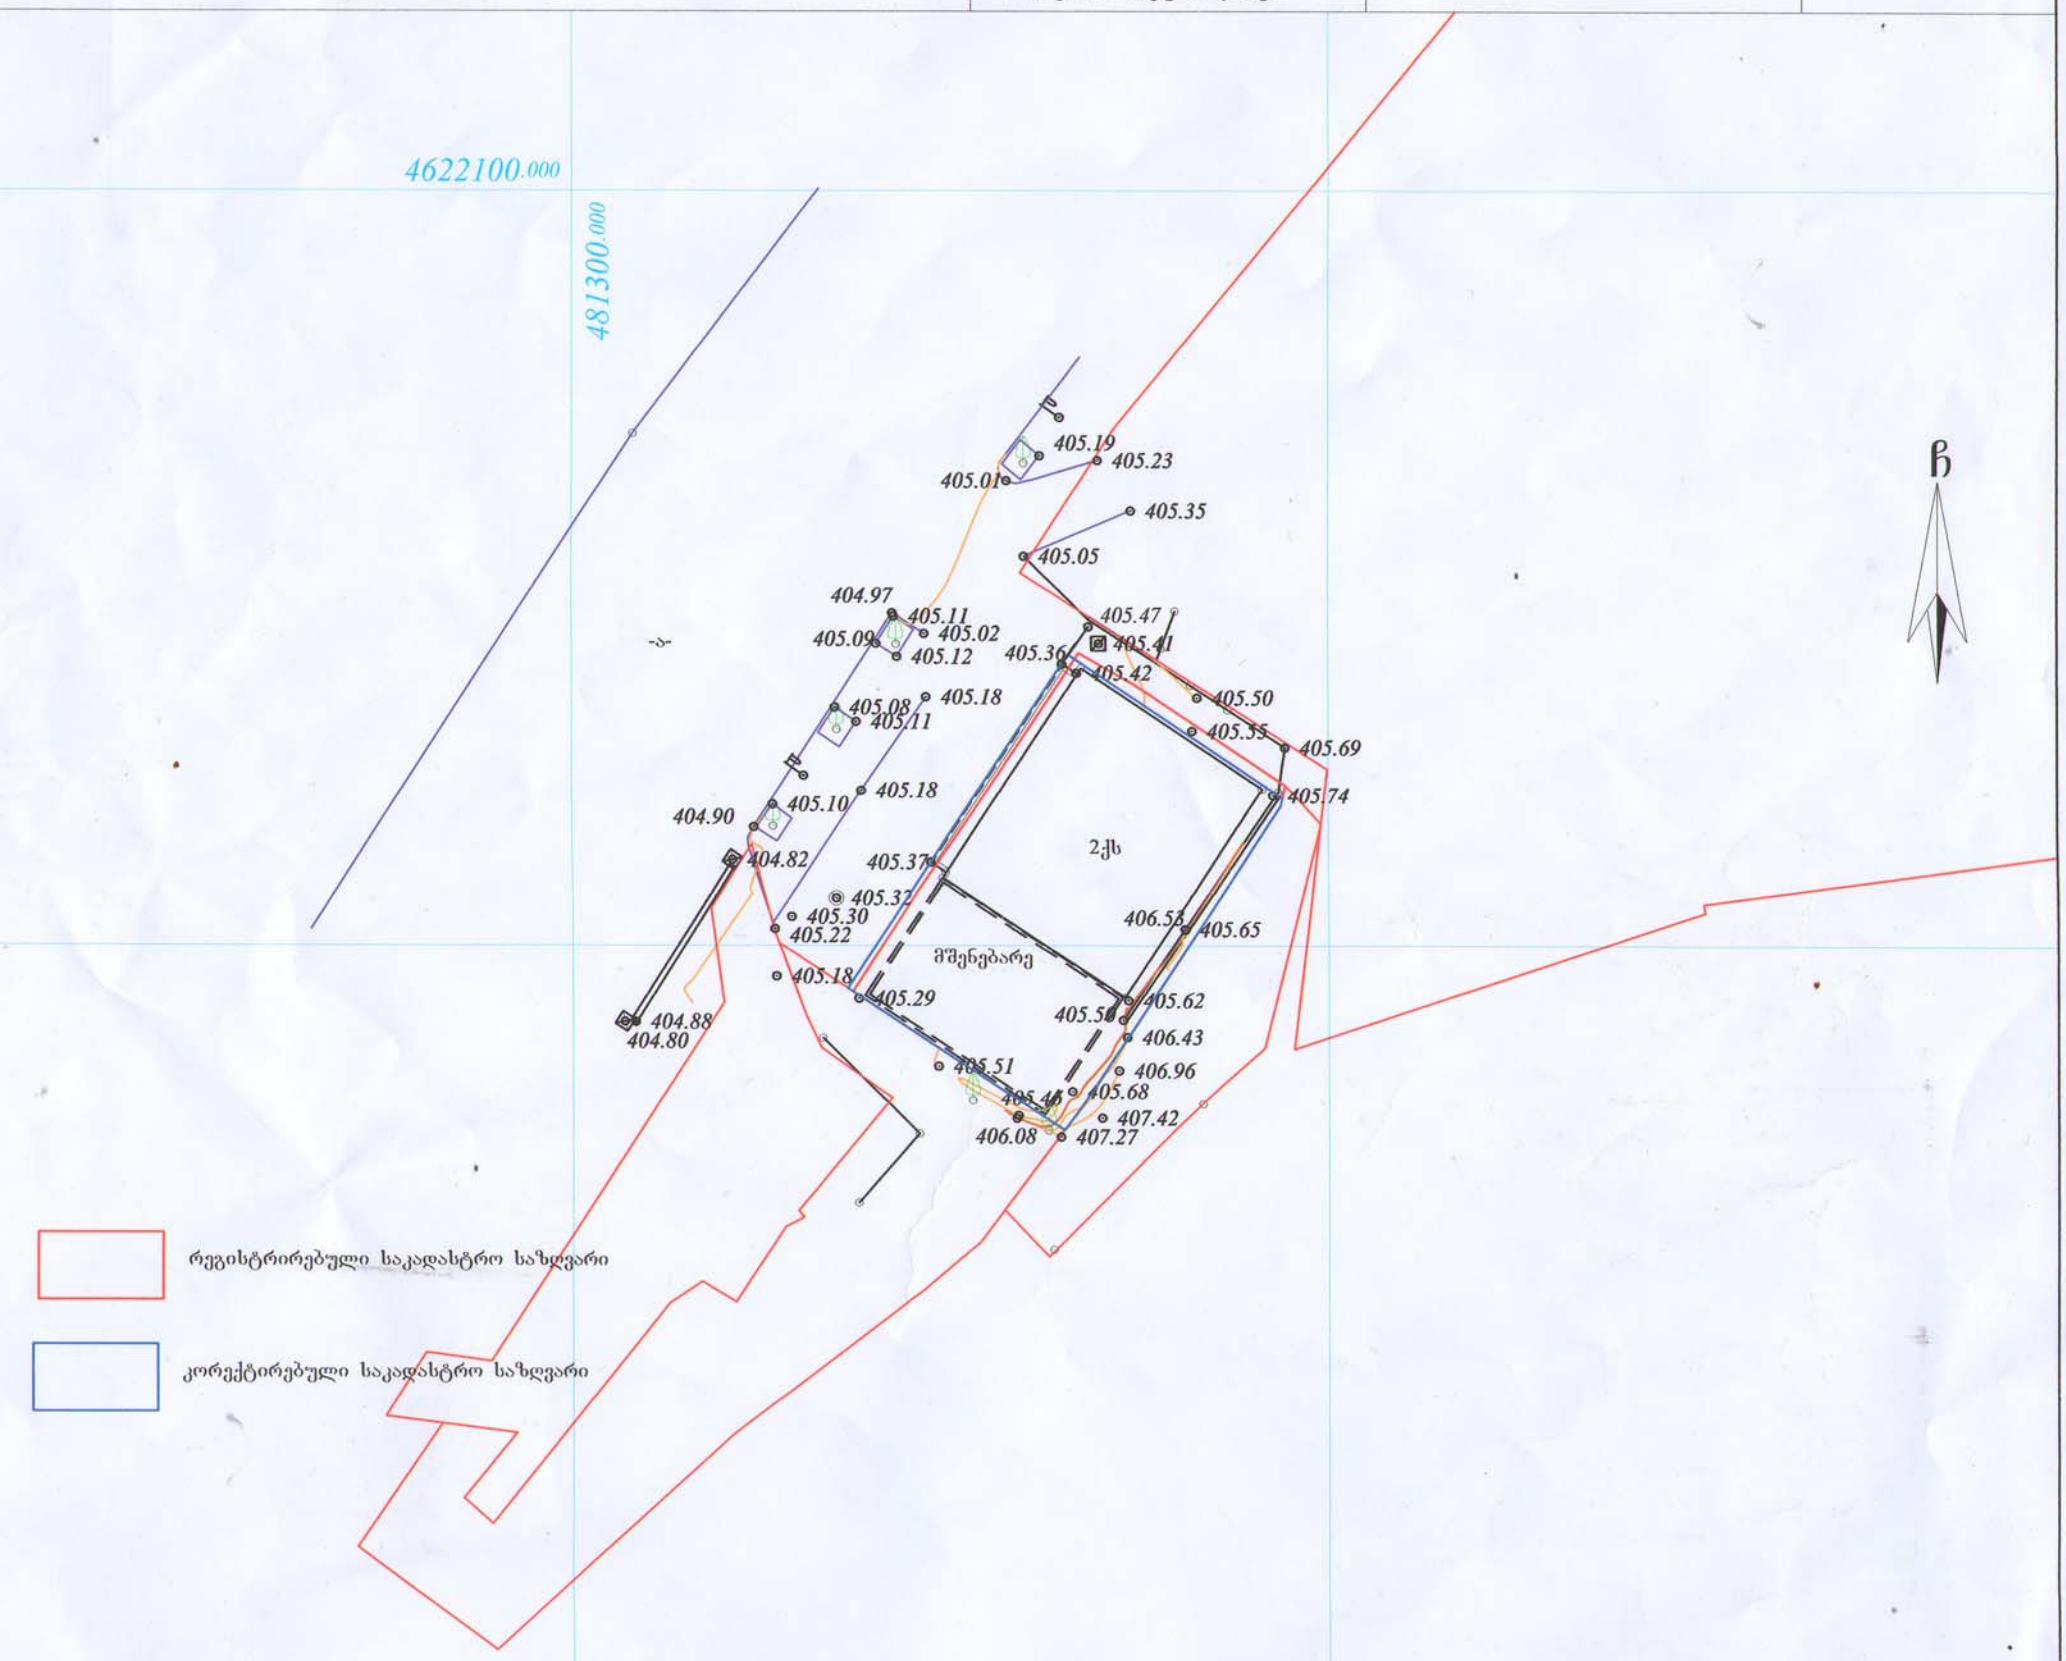

პირობითი აღნიშვნები

WGS 1984 -ის კოორდინატთა სისტემის UTM პროექცია

ძს	საცხ. შენობა	ბორდიული		ჭიშკარი	
ად	არასაცხ. შენობა	ხის ღობე		ბეტონი	
	ფარდული	ღობე		წყალგაყვანილობა	წ
	მშენებარე შენობა	ქვის კედელი		გაზი	გ
	სატრანსფორ. ჯიხური	კედელი		კანალიზაცია	კ
	ხეები	ფლატე		სანიაღვრე	სან
	გარე განათება	რკინიგზა		კავშირგაბმულობა	კგ
		სამეთვალყურეო ჭები		ელ. ქსელები	
		ელ. გადამცემი ხაზი		გათბობა	თგ

შენიშვნა: 1) ——— რეგისტრირებული მიწის ნაკვეთის საკადასტრო საზღვარი

2) მიწის სამუშაოების შესრულებისას შეატყობინეთ კომუნიკაციის წარმომადგენლებს

შპს „ბიემჯი გრუპ“
საქართველო, თბილისი, შარტავას ქუჩა 14
მობ: 598 667070; 577 158039

LTD `BMG GROUP~
14 Sartava St. Tbilisi, Georgia

ტექნიკური დირექტორი:		ზ. ბასილაძე
აზომა:		ლ. ვეზდენი
დახაზა:		ლ. ვეზდენი
დამკვეთი:		შპს "ნუვა"
მაშტაბი: 1:500		07.10.2015წ.

გენგეგმა.
მ. 1:500




1. ტერიტორიის ფართი 455 მ²
2. მოშენების ფართი 146,80 მ²
3. გამწვანების ფართი 47,4 მ²

ექსპლიკაცია


1. არსებული შენობა
2. საპროექტო შენობა
3. გამწვანება
4. გენზოგასამართი სადგურის მიწისძვეშა ავზი
5. გენზოგასამართი სადგურის ჩამოსასხმელი სვეტი

±0.00=441.60

განაშენიანების ფართის საანგარიშო სქემა
მ 1:500

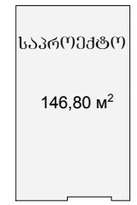

გამცვანების ფართის საანგარიშო სქემა
მ 1:500

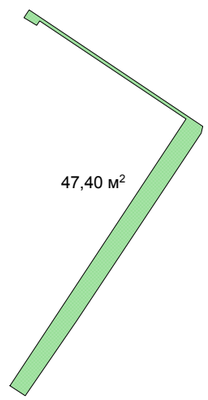

MGS		2015	შპს „ მმ–ჯი სტუდიო "			
		მ 1:500	ქ. თბილისი. მტკვრის მარცხენა სანაპიროზე სამთო ქიმიის შენობის მიმდებარედ			
დირექტორი	გიორგი ტაბიძე		მრავალფუნქციური შენობის კორექტირებული პროექტი	სტადია	ფურცელი	სულ
არ ატვირთ	გიორგი ტაბიძე			პრ	ა-2	12
არ ატვირთ						
შემრულა	თუშიშვილი		გენგეგმა, საპროექტო ვარიანტი	დამკვეთი შპს. "წუგა"		
შემრულა						
შემოწმა						