გენგეგმა მ. 1:500

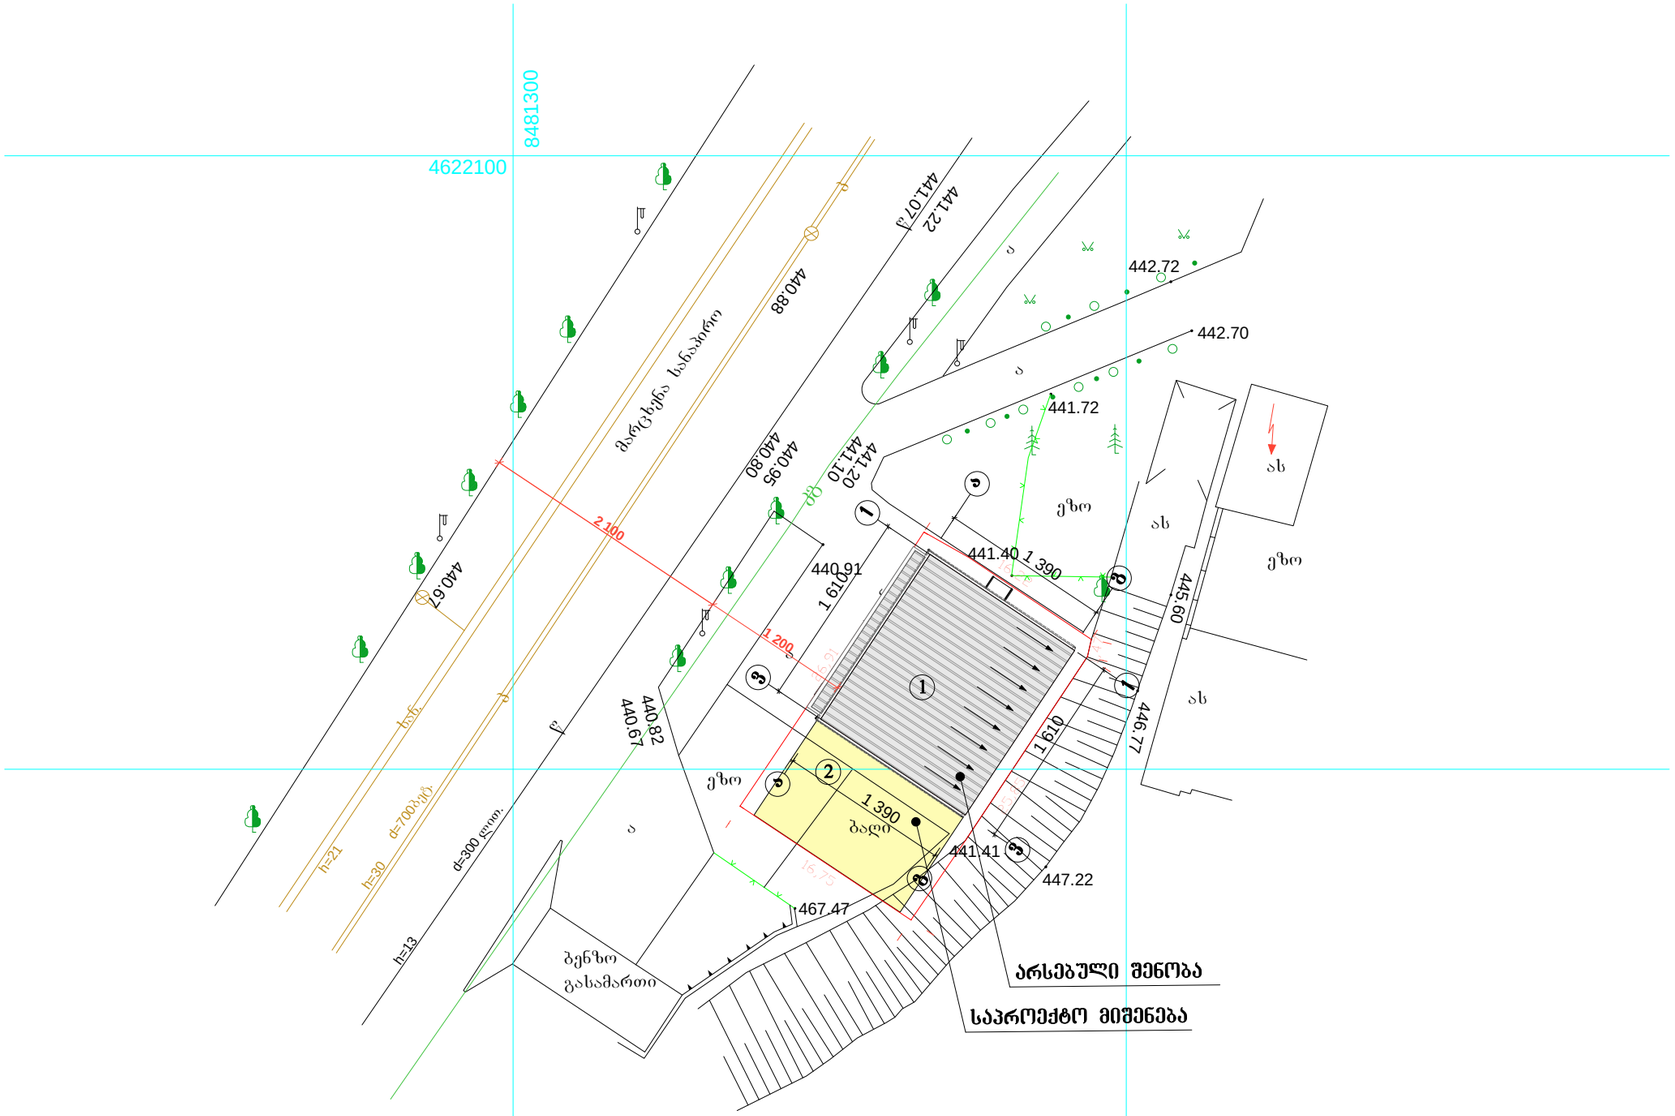

სიმაღლის განმსაზღვრელი სქემა
მ 1:100

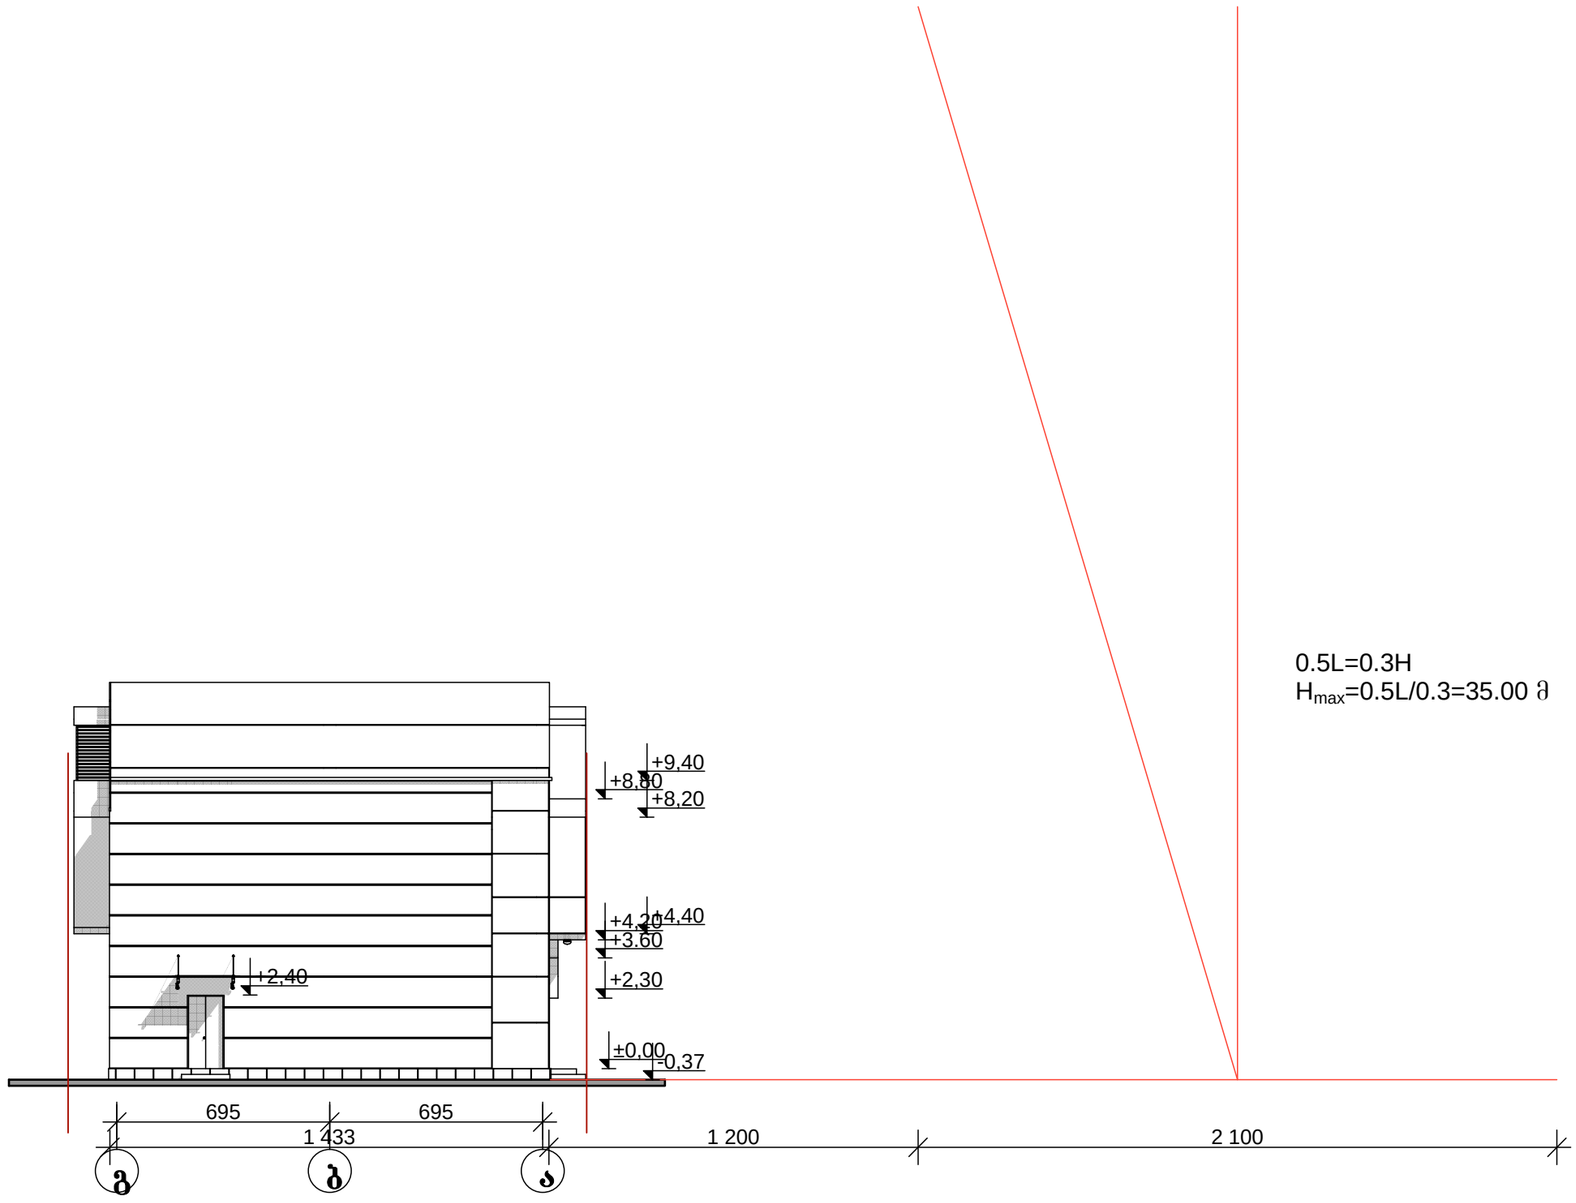

0.5L=0.3H
H_{max}=0.5L/0.3=35.00 მ

MGS		2015	შპს „ემ-ჯი სტუდიო"			
		მ 1:200	ქ. ობილისი, მტკვრის მარცხენა სანაპიროზე სამოთ ქიმიის შენობის მიმდებარედ			
დირექტორი	გიგალიტაშვილი		ქალაქგეგმარებითი დასაბუთება კ1 კოეფიციენტის გასაგრძელად	სტადია	ფურცელი	სულ
არ ავტორი	გიგალიტაშვილი			პრ		3
არ ავტორი						
შემრული	თუშიშვილი		მაქსიმალური სიმაღლის განმსაზღვრელი სქემა	დამკვეთი შპს. "წუგა"		
შემრული						
შემოწმა						