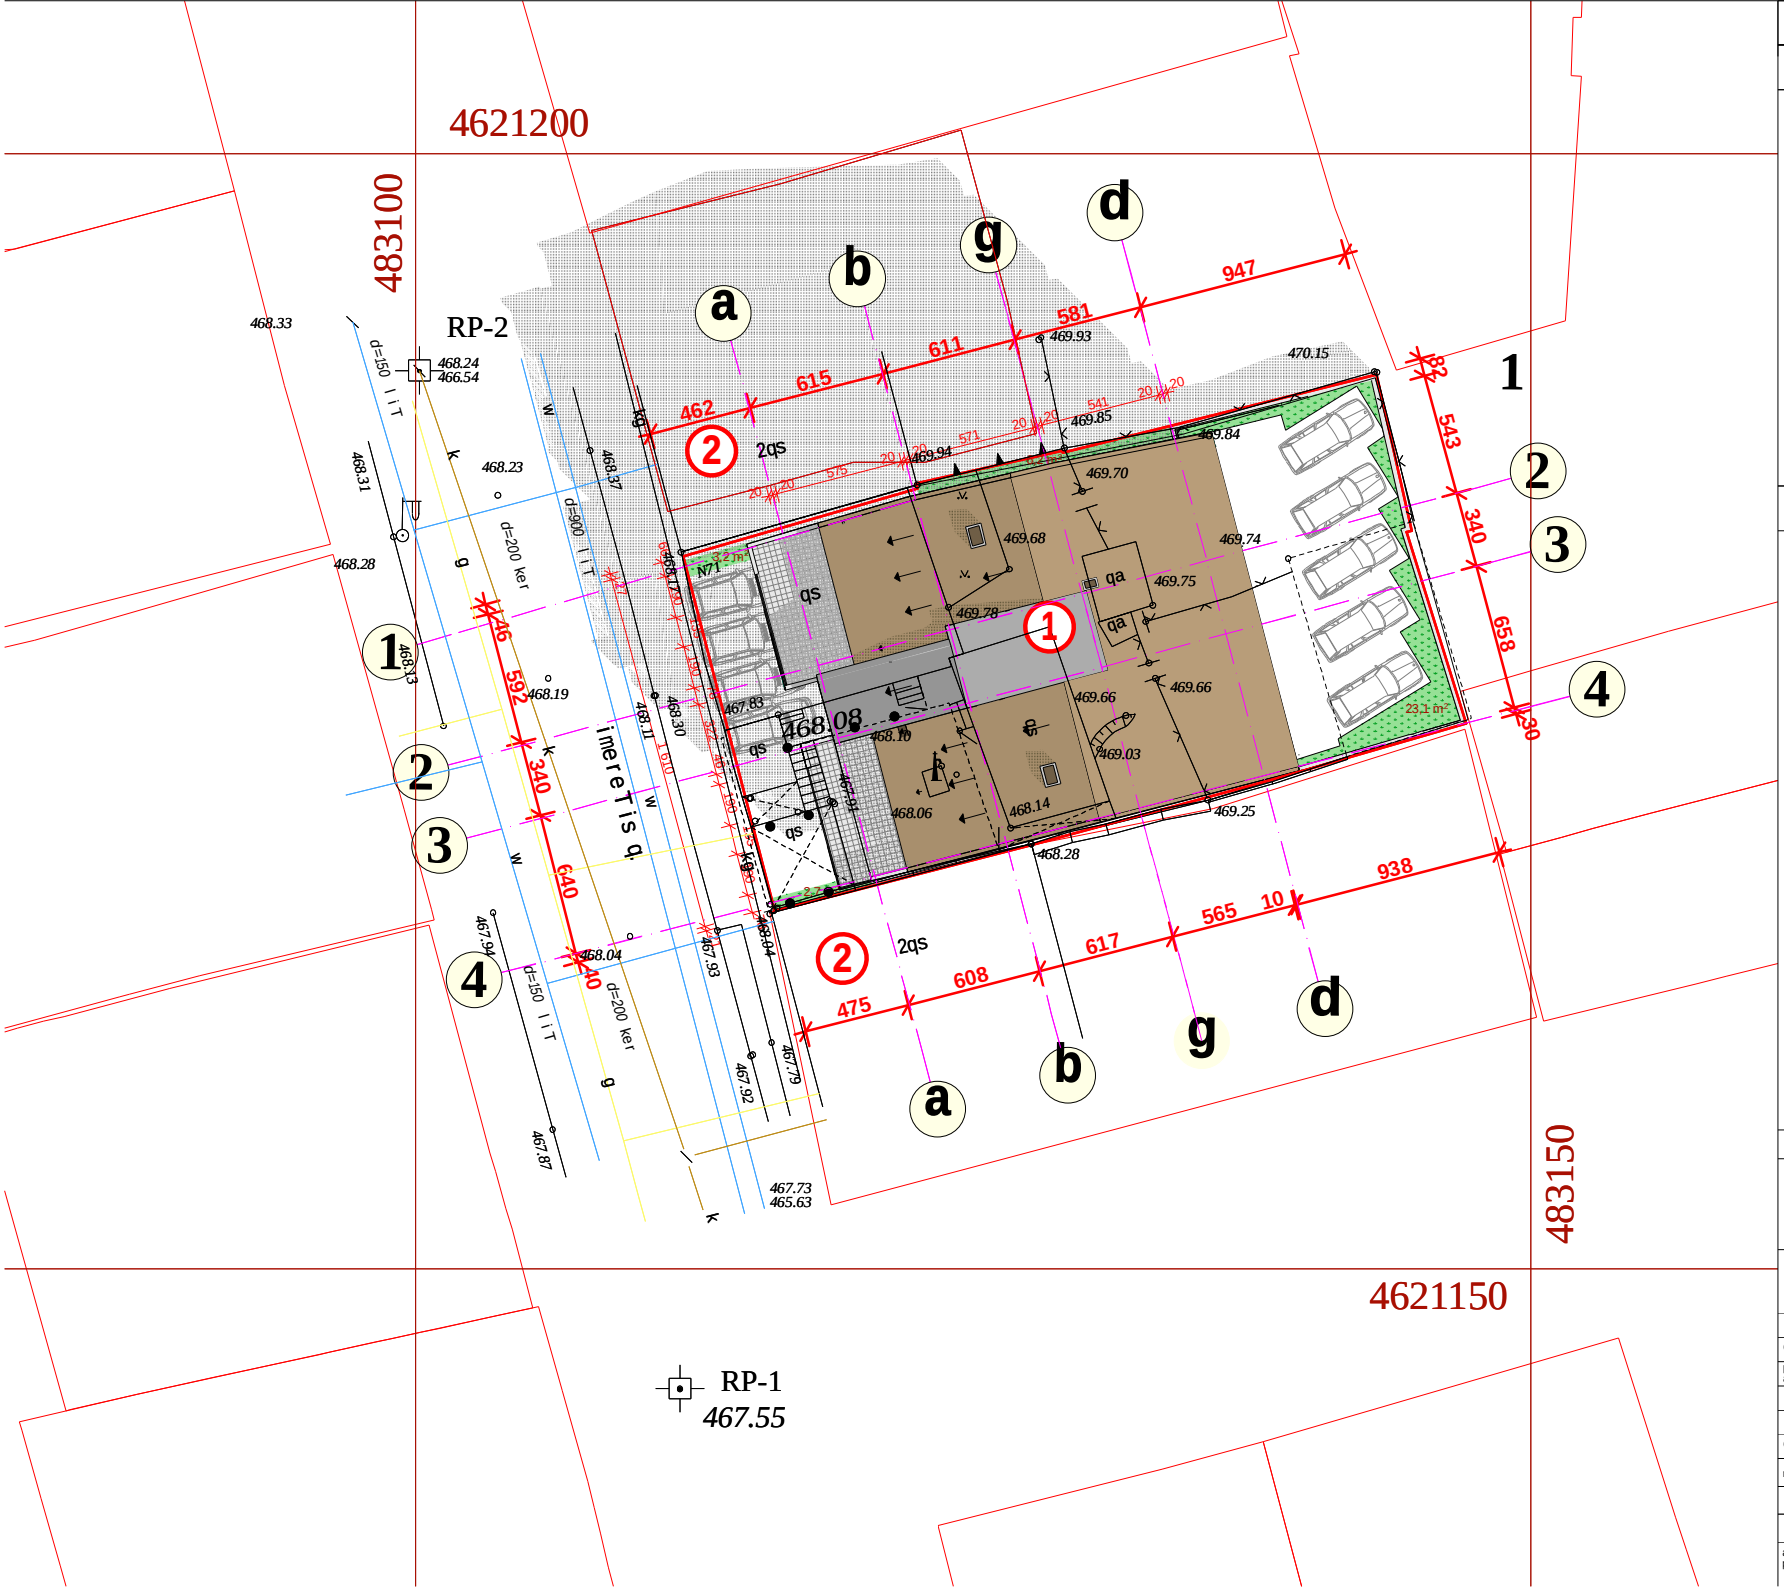

formati A-3	Tbilisi 2015 w.

eqsplikacia, pirobiTi aRniSvnebi

1 saproeqto Senoba

2 momijnave 2 sarTuliani Senobebi

saproeqto nakveTis sakadastro sazRvari

momijnave nakveTis sakadastro sazRvari

Senobis teqnikur-ekonomiuri maCvenebl ebi

teritoriis [illegible]arTi	529.0 m²
komerciuli [illegible]arTi	74.5 m²
binebis[illegible]arTi	1251.6 m²
sazafxulo[illegible]arTi	215.3 m²
sadarbazo da lifti[illegible]	193.4 m²
sardafi[illegible]	11.6 m²
avtosadgomebi maT Soris	297.3 m²
sadgomebi[illegible]	193,4 m²
manevrirebis zona[illegible]	103,9 m²
damxmare farTi[illegible]	203.0 m²
ganaSenianebis farTi [illegible]	296.2 m²
gamwvanebis farTi [illegible]	32.4 m²
saangariSo farTi (g.k.) [illegible]	1612.95 m²
avtosadgomebis raodenoba[illegible]	21

k1=296,2 : 529=0.6
k2=1612.95 : 529=3.0
k3=35.12 : 529=0.1

proeqtis saxelwodeba

mravalbiniani sacxovrebeli saxli
q. TbilisSi imereTis quCa #71-Si
nakveTi # 01.12.11.054.023
(proeqtis koreqtireba)

S.p.s. `mirameli~		imereTis 71	
Tanamdeboba	gvari	xelmowera	TariRi
direqtori	v. margvelaSvili		
proeqtis avtorebi	m. bolqvaZe		
	o. jafariZe		
daamuSava	o. jafariZe		
masStabi	1:250	gengegma	
TariRi			
stadia		furclebi	furceli
arqiteqturuli proeqti			