არსებული ფასადი ა-გ ღერძებში მ 1:100

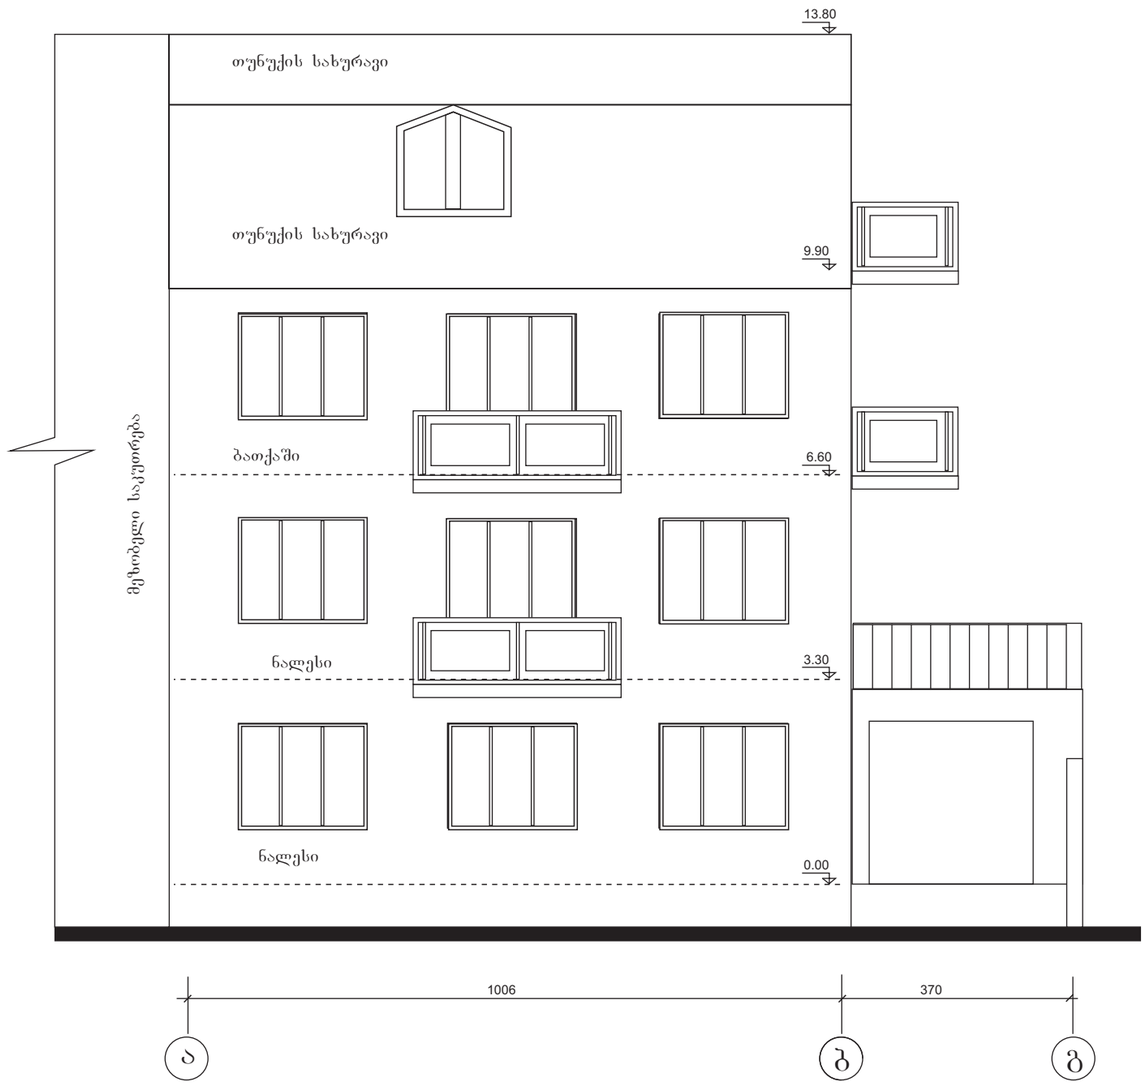

C.B.C კავკასიის სამშენებლო კომპანია CAUCASIAN BUILDING COMPANY			თბილისი,ქანთარიას ქ. №11ა ა.ი.პ. "ადამიანის უფლებათა სახლი"				
დირექტორი		ლ. მაჭარაშვილი	არქიტექტურული პროექტი	სტადია	ფურცელი	ფურცლები	მასშტაბი
პრ.შესრულ.		ლ. ნათაძე	არსებული ფასადი ა-გ ღერძებში				
დამკვეთი		უ. ნანუაშვილი					

არსებული ფასადი 1-3 ღერძებში მ 1:100



C.B.C კავკასიის სამშენებლო კომპანია CAUCASIAN BUILDING COMPANY			თბილისი,ქანთარიას ქ. №11ა ა.ი.პ. "ადამიანის უფლებათა სახლი"				
დირექტორი		ლ. მაჭარაშვილი	არქიტექტურული პროექტი	სტადია	ფურცელი	ფურცლები	
პრ.შესრულ.		ლ. ნათაძე	არსებული ფასადი 1-3 ღერძებშიი				
დამკვეთი		უ. ნანუაშვილი					

არსებული ფასადი გ-ა ღერძებში მ 1:100

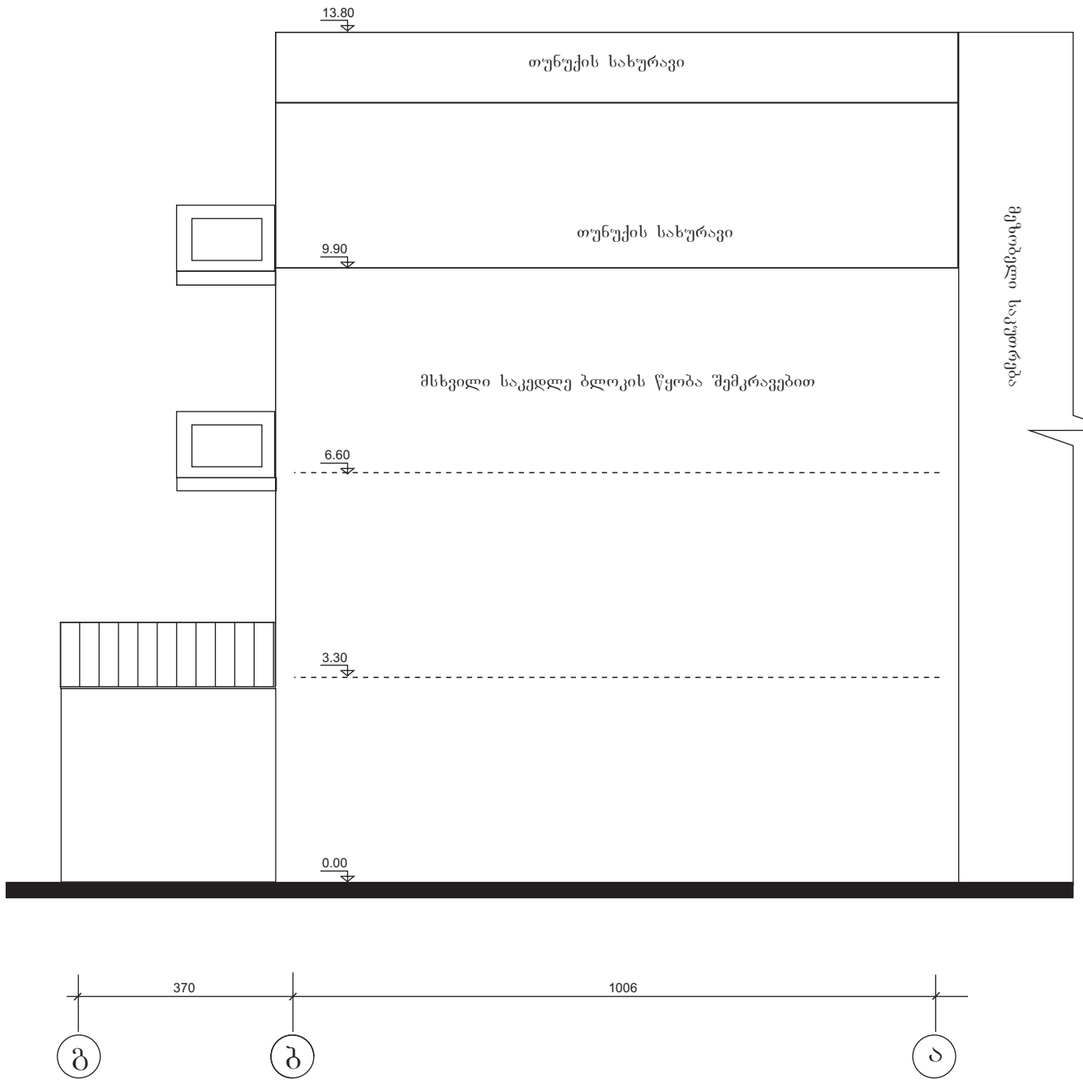

C.B.C კავკასიის სამშენებლო კომპანია CAUCASIAN BUILDING COMPANY			თბილისი,ქანთარიას ქ. №11ა ა.ი.პ. "ადამიანის უფლებათა სახლი"
დირექტორი		ლ. მაჭარაშვილი	არქიტექტურული პროექტი
არ.შესრულ.		ლ. ნათაძე	არსებული ფასადი გ-ა ღერძებშიი
დამკვეთი		უ. ნანუაშვილი	

სტადია	ფურცელი	ფურცლები	შენიშვნა

ფასადი ა-გ ღერძებში (საპროექტო)

მასშტაბი 1:100



C.B.C კავკასიის სამშენებლო კომპანია CAUCASIAN BUILDING COMPANY			თბილისი,ქანთარიას ქ. №11ა ა.ო. "ადამიანის უფლებათა სახლი"				
დირექტორი		ლ. მაჭარაშვილი	არქიტექტურული პროექტი	სტადია	ფურცელი	ფურცლები	მასშტაბი
პრ.შესრულ.		ლ. ნათაძე	ფასადი ა-გ ღერძებში				
დამკვეთი		უ. ნანუაშვილი					

ფასადი 1-3 ღერძებში (საპროექტო)

მასშტაბი 1:100

საკადასტრო რუკის საზღვარი

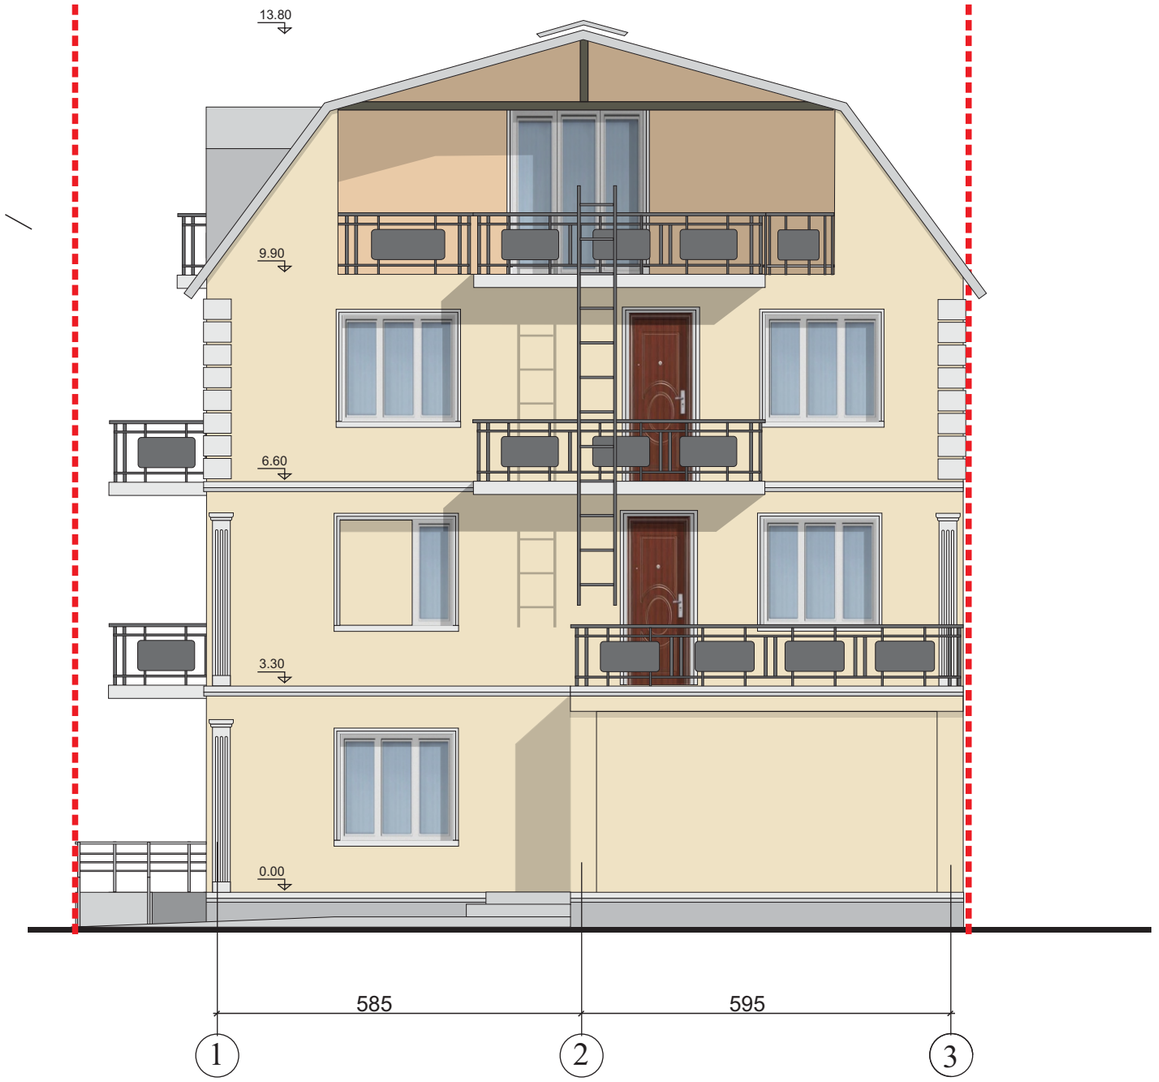

შენიშვნა: სახურავის ზედა კუთხეზე მოეწყოს:
1. მზის ამრეკლი თუნუქის ფენილი არსებული სახურავიდან 10-20 სმ.-ის დაშორებით
2. უსაფრთხოების მოაჯირი

C.B.C კავკასიის სამშენებლო კომპანია CAUCASIAN BUILDING COMPANY			თბილისი,ქანთარიას ქ. №11ა ა.ო. "ადამიანის უფლებათა სახლი"				
დირექტორი		ლ. მაჭარაშვილი	არქიტექტურული პროექტი	სტადია	ფურცელი	ფურცლები	მასშტაბი
არ.შესრულ.		ლ. ნათაძე	ფასადი 1-3 ღერძებში				
დამკვეთი		უ. ნანუაშვილი					

ფასადი გ-ა ღერძებში (საპროექტო)

მასშტაბი 1:100

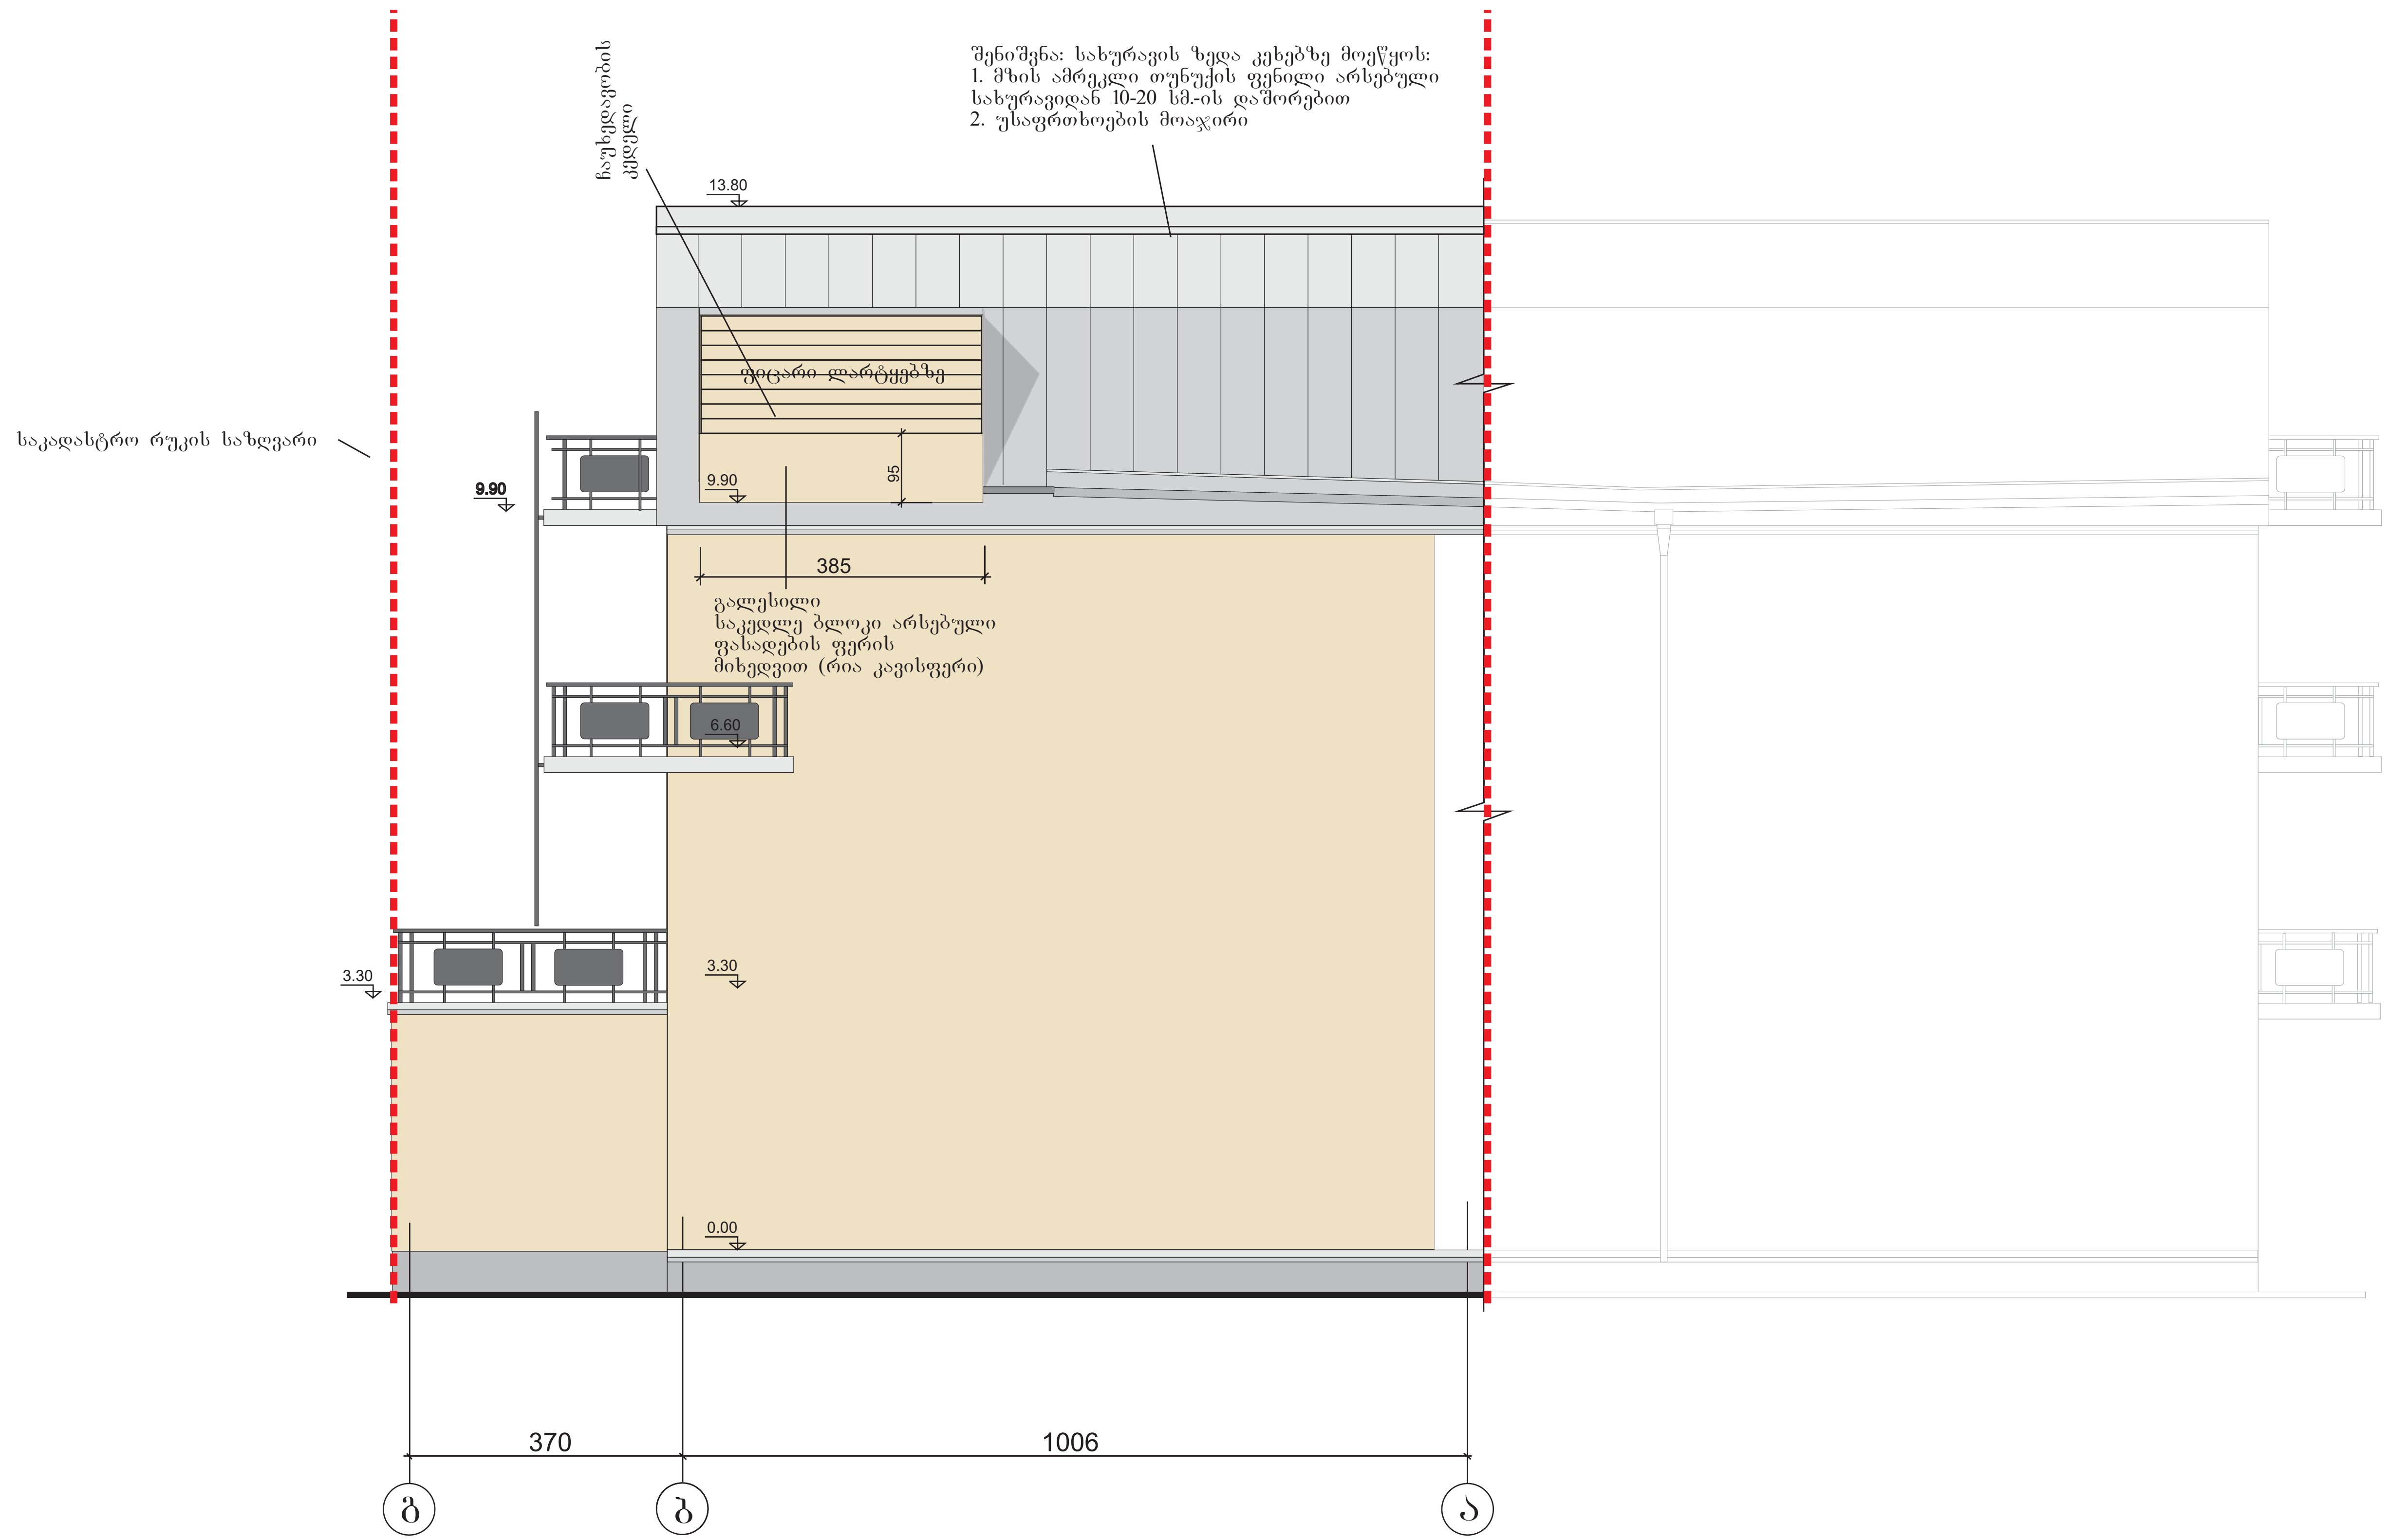

C.B.C კავკასიის სამშენებლო კომპანია CAUCASIAN BUILDING COMPANY			თბილისი,ქანთარიას ქ. №11ა ა.ო. “ადამიანის უფლებათა სახლი”				
დირექტორი		ლ. მაჭარაშვილი	არქიტექტურული პროექტი	სტადია	ფურცელი	ფურცლები	მასშტაბი
პრ.შესრულ.		ლ. ნათაძე	ფასადი გ-ა ღერძებში				
დამკვეთი		უ. ნანუაშვილი					