გენგეგმა

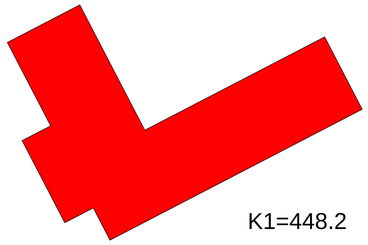

K1=448.2

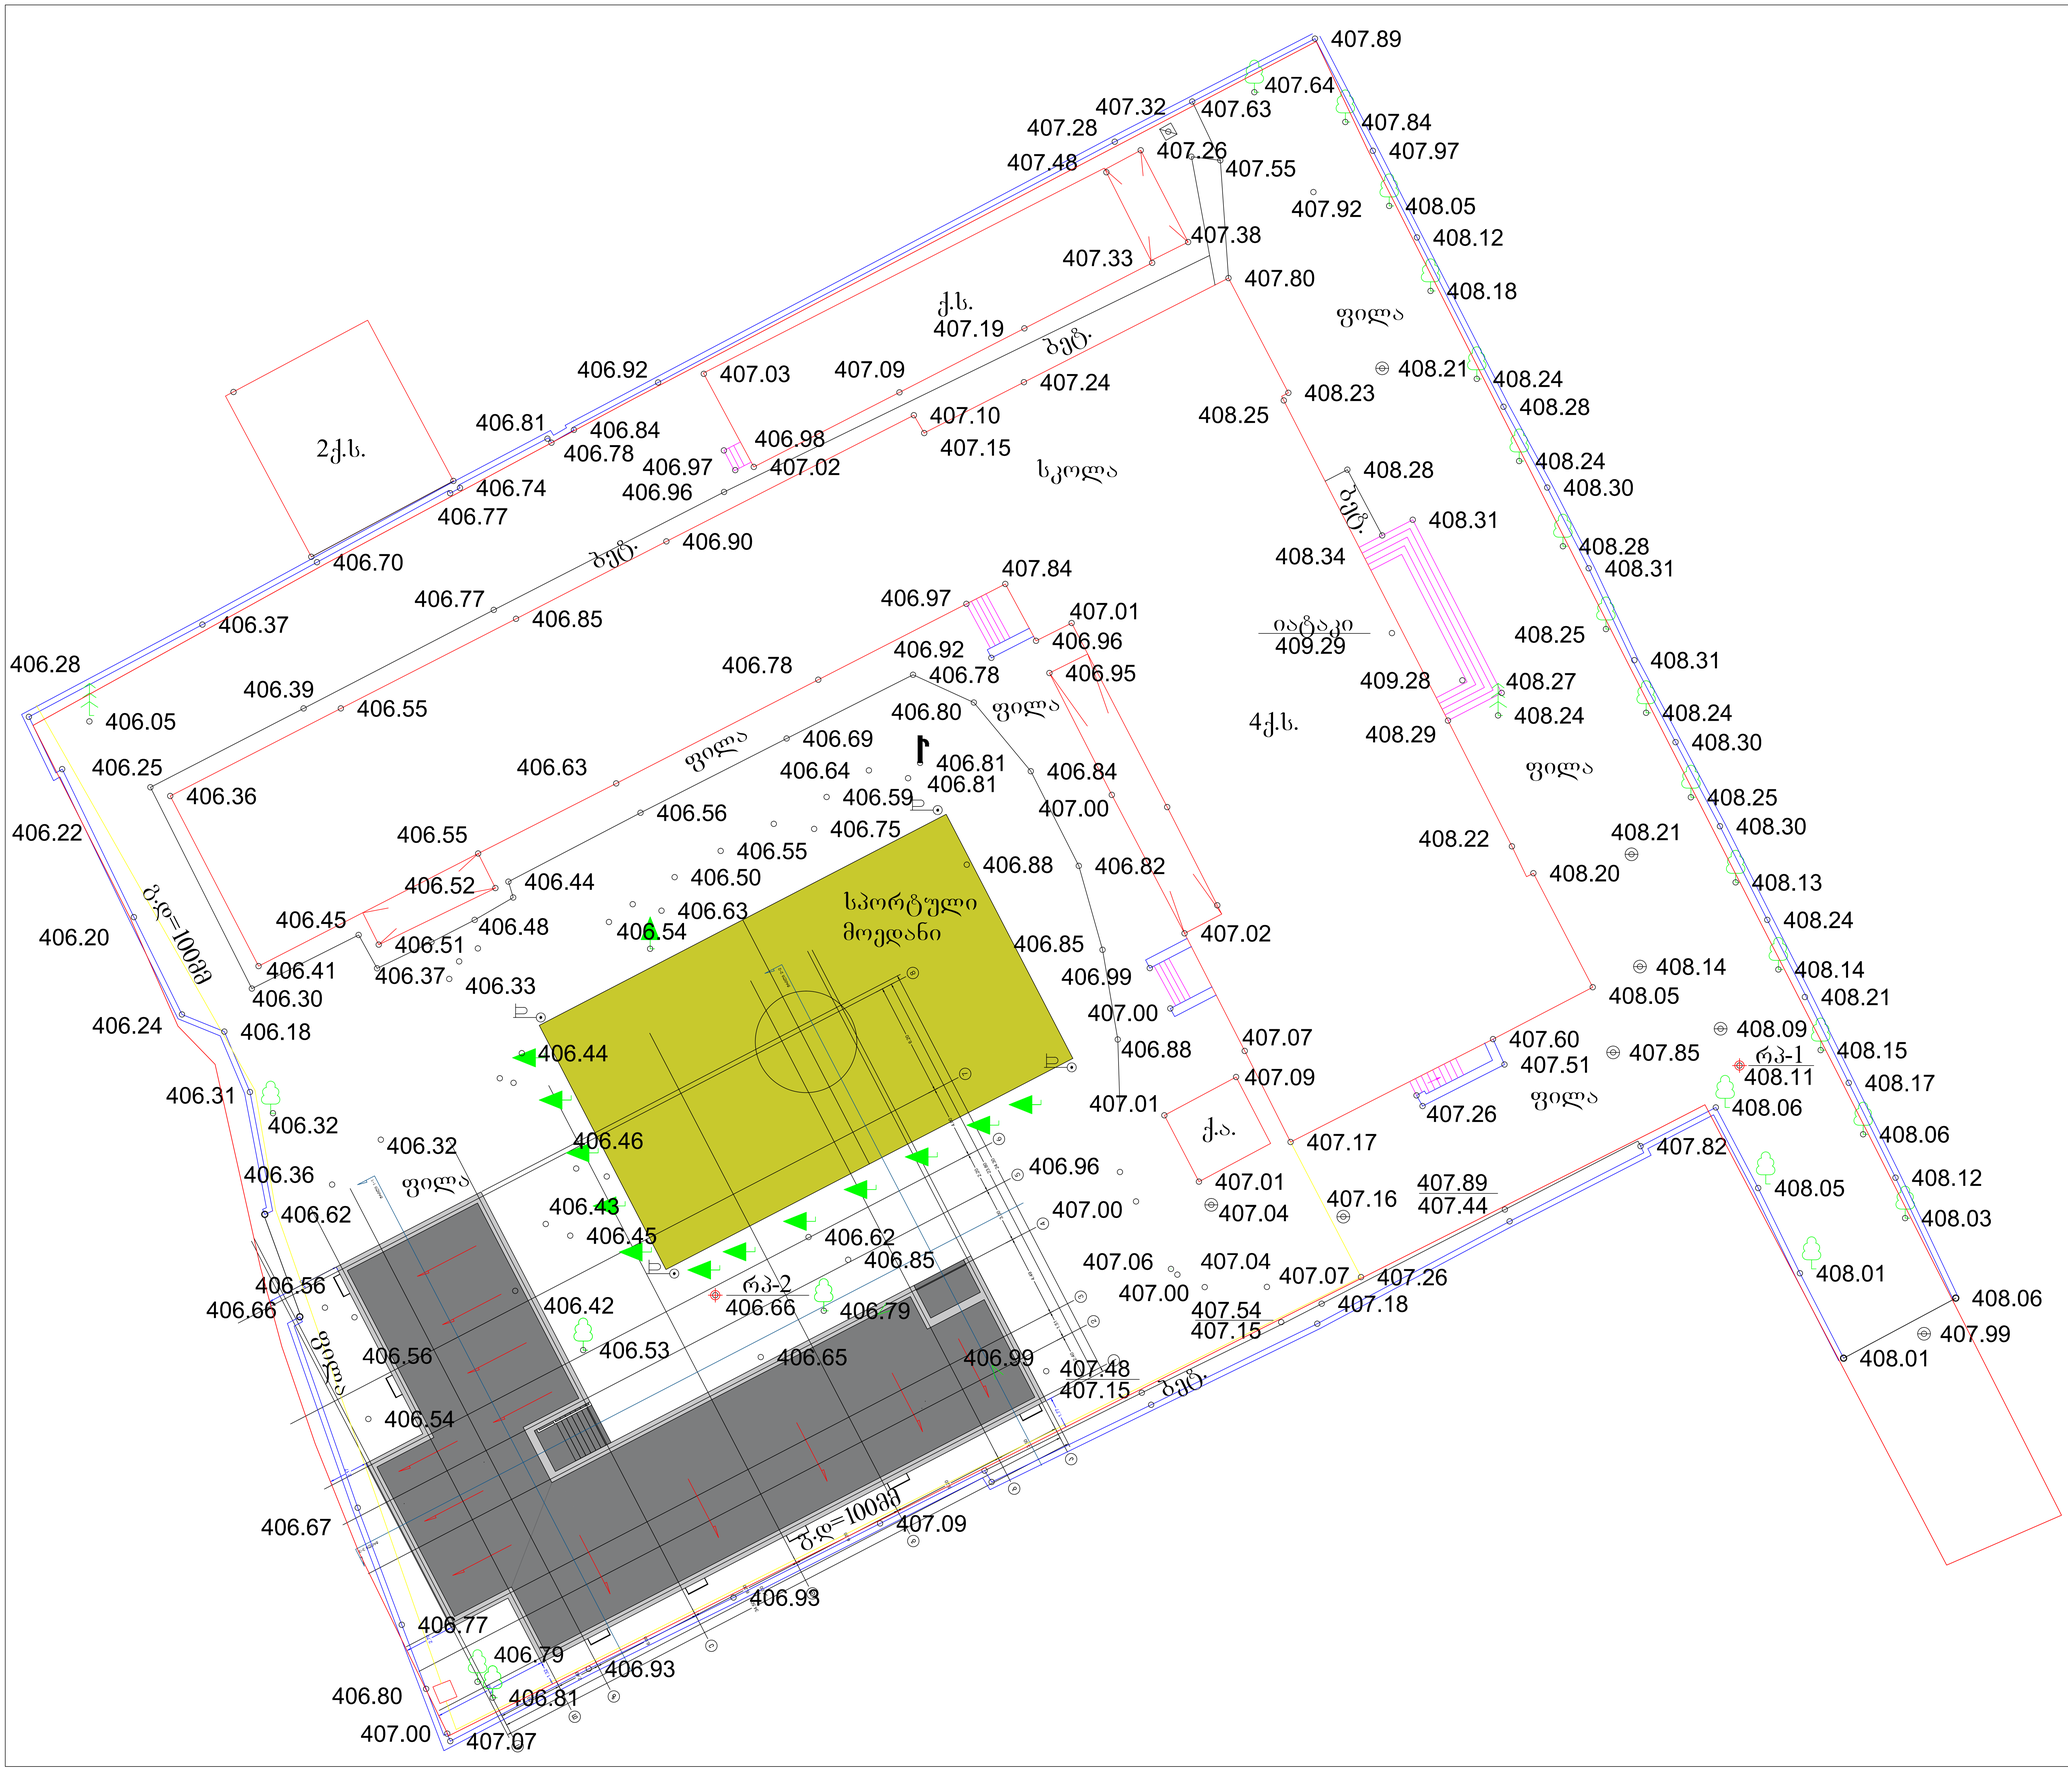

დამკვეთი :	შ.პ.ს. "აიბი მთიები"
არქიტექტორი :	თორნიკე დადიანი
ტოპოგადაღება :	შ.პ.ს."საინჟინრო გეოლოგია 2012"
გეოლოგია :	შ.პ.ს."საინჟინრო გეოლოგია 2012"
კონსტრუქტორი:	ა.კორტავა
ნახაზი:	გენგეგმა

მასშტაბი	ფორმატი	გვერდი	თარიღი
1:500	A4		01.10.2015