



დამკვეთი:	შპს სამშენებლო კომპანია მერკური ჯგუფი		"ფრავალფუნქციური საცხოვრებელი სახლი"	დაკვეთა:	5-2014	შპს სამშენებლო კომპანია მერკური ჯგუფი	
დირექტორი	გიორგი ლომიძე		ფ. დასახელება	მ-ბი	სტადია	ფ. №	რაოდ
პრ.ავტორი	ირაკლი გამყრელიძე		ფასადი ცაგარელის ქუჩიდან	მ. 1:200	პს	A-17	21
დახაზა	გიორგი გამყრელიძე			2015წ.		A3	
შეამოწმა	ვახტანგ ვისოცკი						

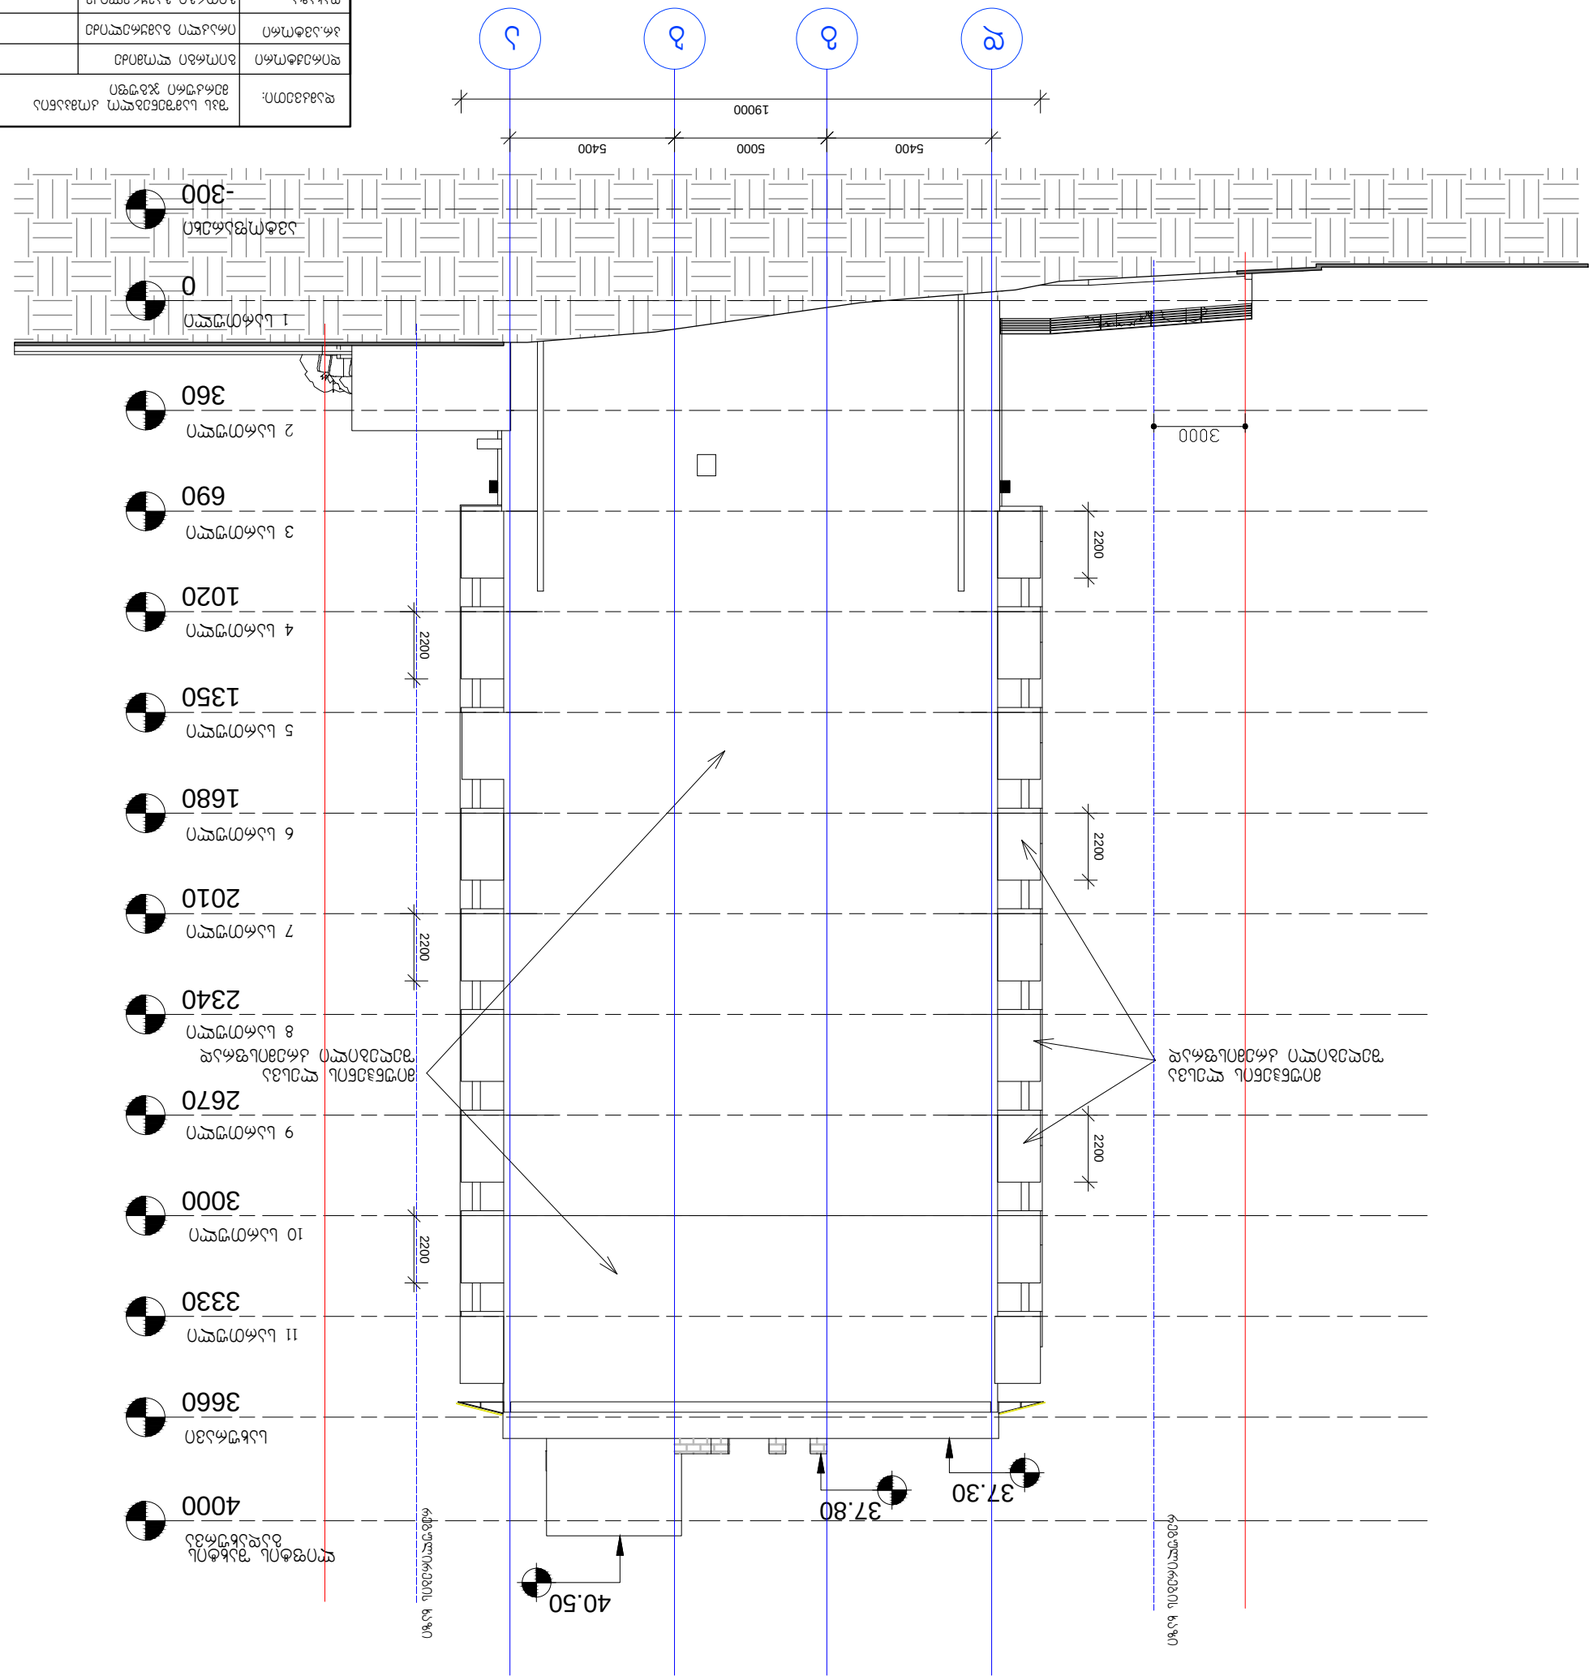

დამკვეთი:	შპს სამშენებლო კომპანია მერკური ჯგუფი		"მრავალფუნქციური საცხოვრებელი სახლი"	დაკვეთა:	5-2014	შპს სამშენებლო კომპანია მერკური ჯგუფი
დირექტორი	გიორგი ლომიძე		ფ. დასახელება	მ-ბი	სტადია	ფ. № / რაოდ
პრ.ავტორი	ირაკლი გამყრელიძე		ფასადი ბურძგლას ქუჩიდან	მ. 1:200	პს	A-18 / 21
დახაზა	გიორგი გამყრელიძე			2015წ.		A3 A3
შეამოწმა	ბახტანგ ვისოცკი					




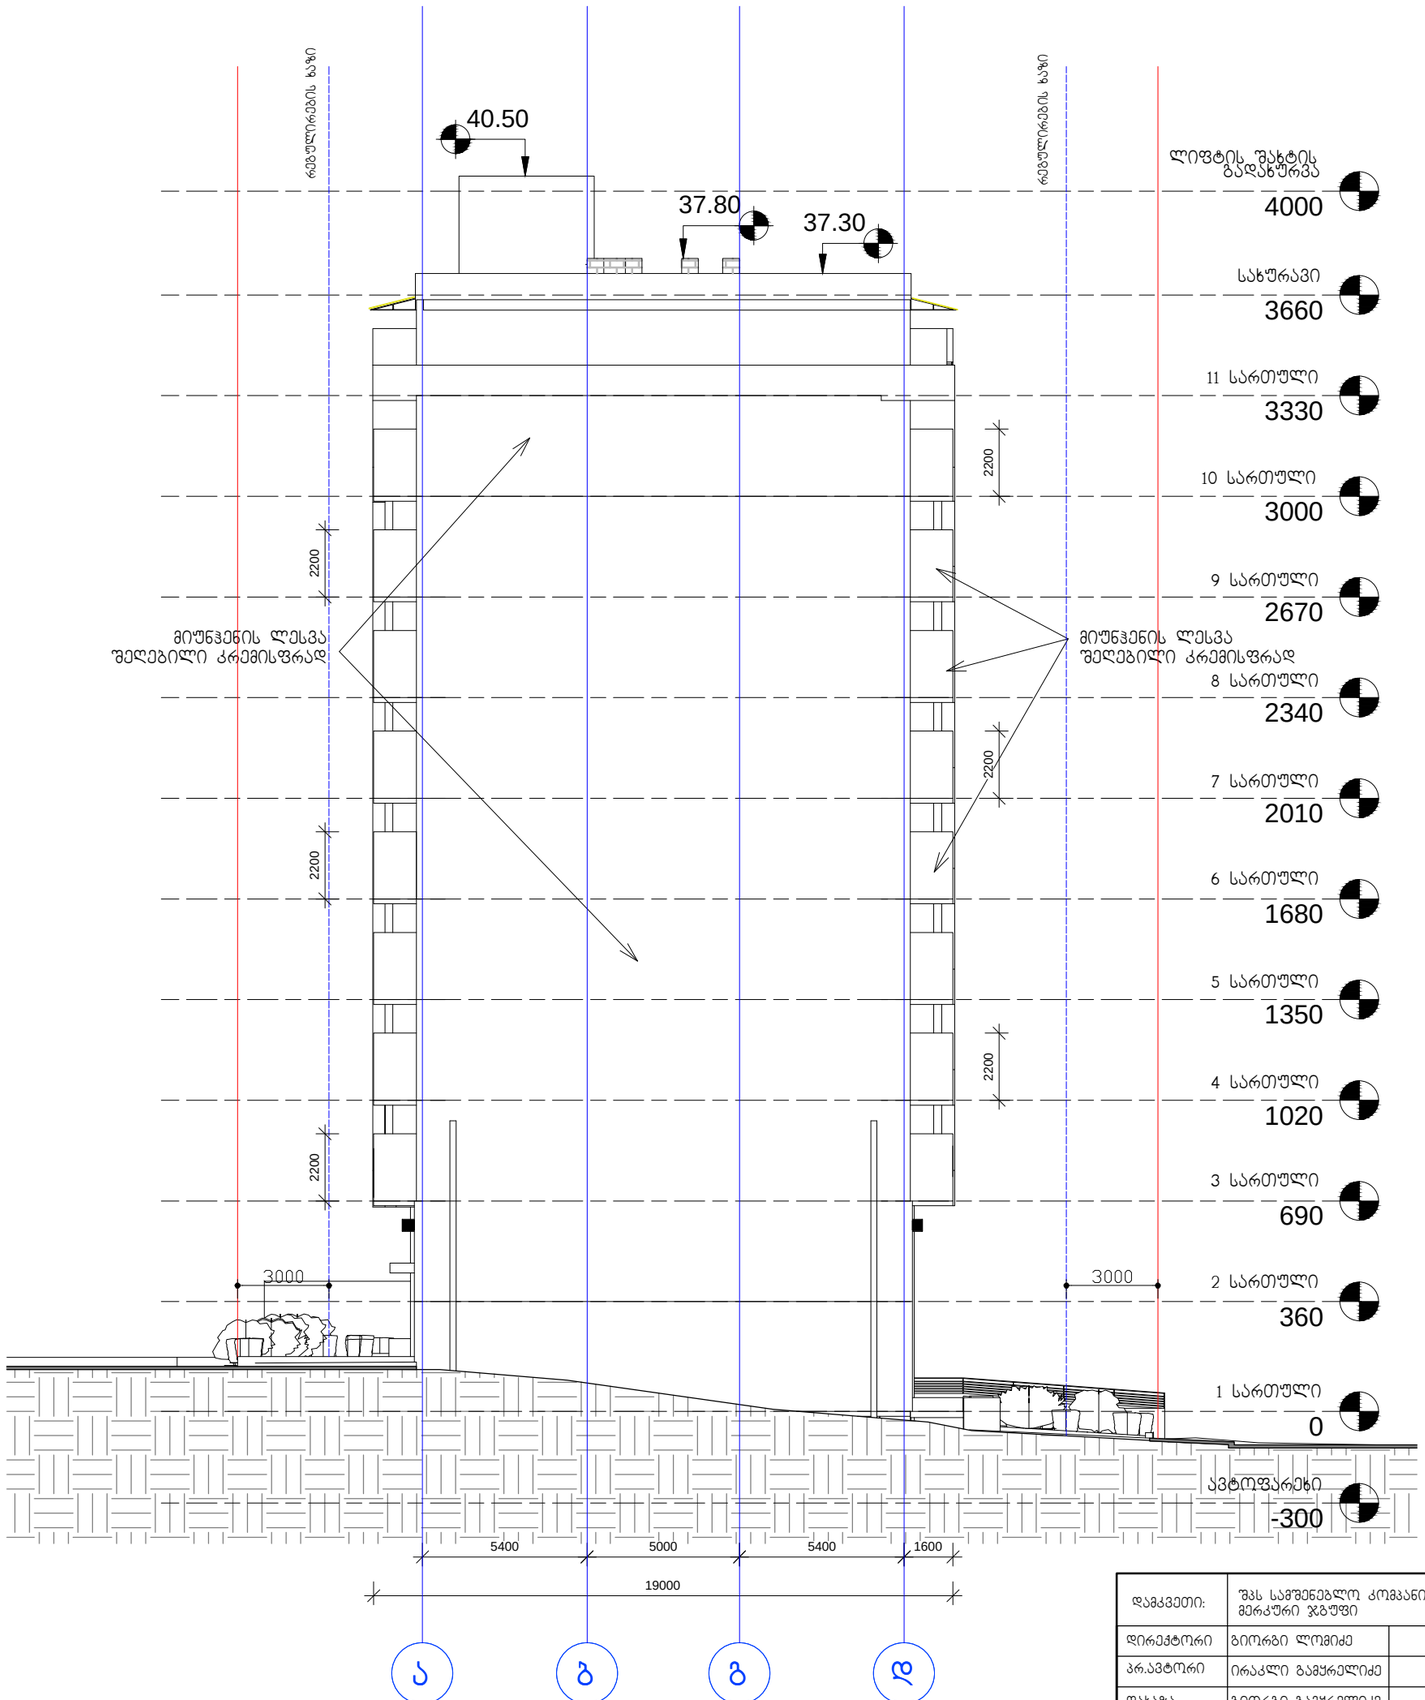

დამკვეთი:	შპს სამშენებლო კომპანია მერკური ჯგუფი		"მრავალფუნქციური საცხოვრებელი სახლი"	დაკვეთა:	5-2014	შპს სამშენებლო კომპანია მერკური ჯგუფი	
დირექტორი	გიორგი ლომიძე		ფ. დასახელება	მ-ბი	სტადია	ფ. №	რაოდ
პრ.ავტორი	ირაკლი გამყრელიძე		ფასადი ღერძებში ა-დ	მ. 1:200	პს	A-20	21
დახაზა	გიორგი გამყრელიძე			2015წ.		A3	
შეამოწმა	ვახტანგ ვისოცკი						