საქართველო
ქ. თბილისის მერია
სსიპ თბილისის არქიტექტურის სამსახური

ქალაქი თბილისი, სოფელი დიღომი, თეთრ სახლებთან (01.72.14.019.379)
სს "სამედიცინო კორპორაცია ევექსი"-ის (404476205) საკუთრებაში არსებული 715კვ.მ.
სასოფლო-სამეურნეო დანიშნულების მიწის ნაკვეთის და მისი მიმდებარე ტერიტორიის ტოპოგრაფიული

გეგმა

სამსახურის უფროსი: /----------/

საფუძველი:

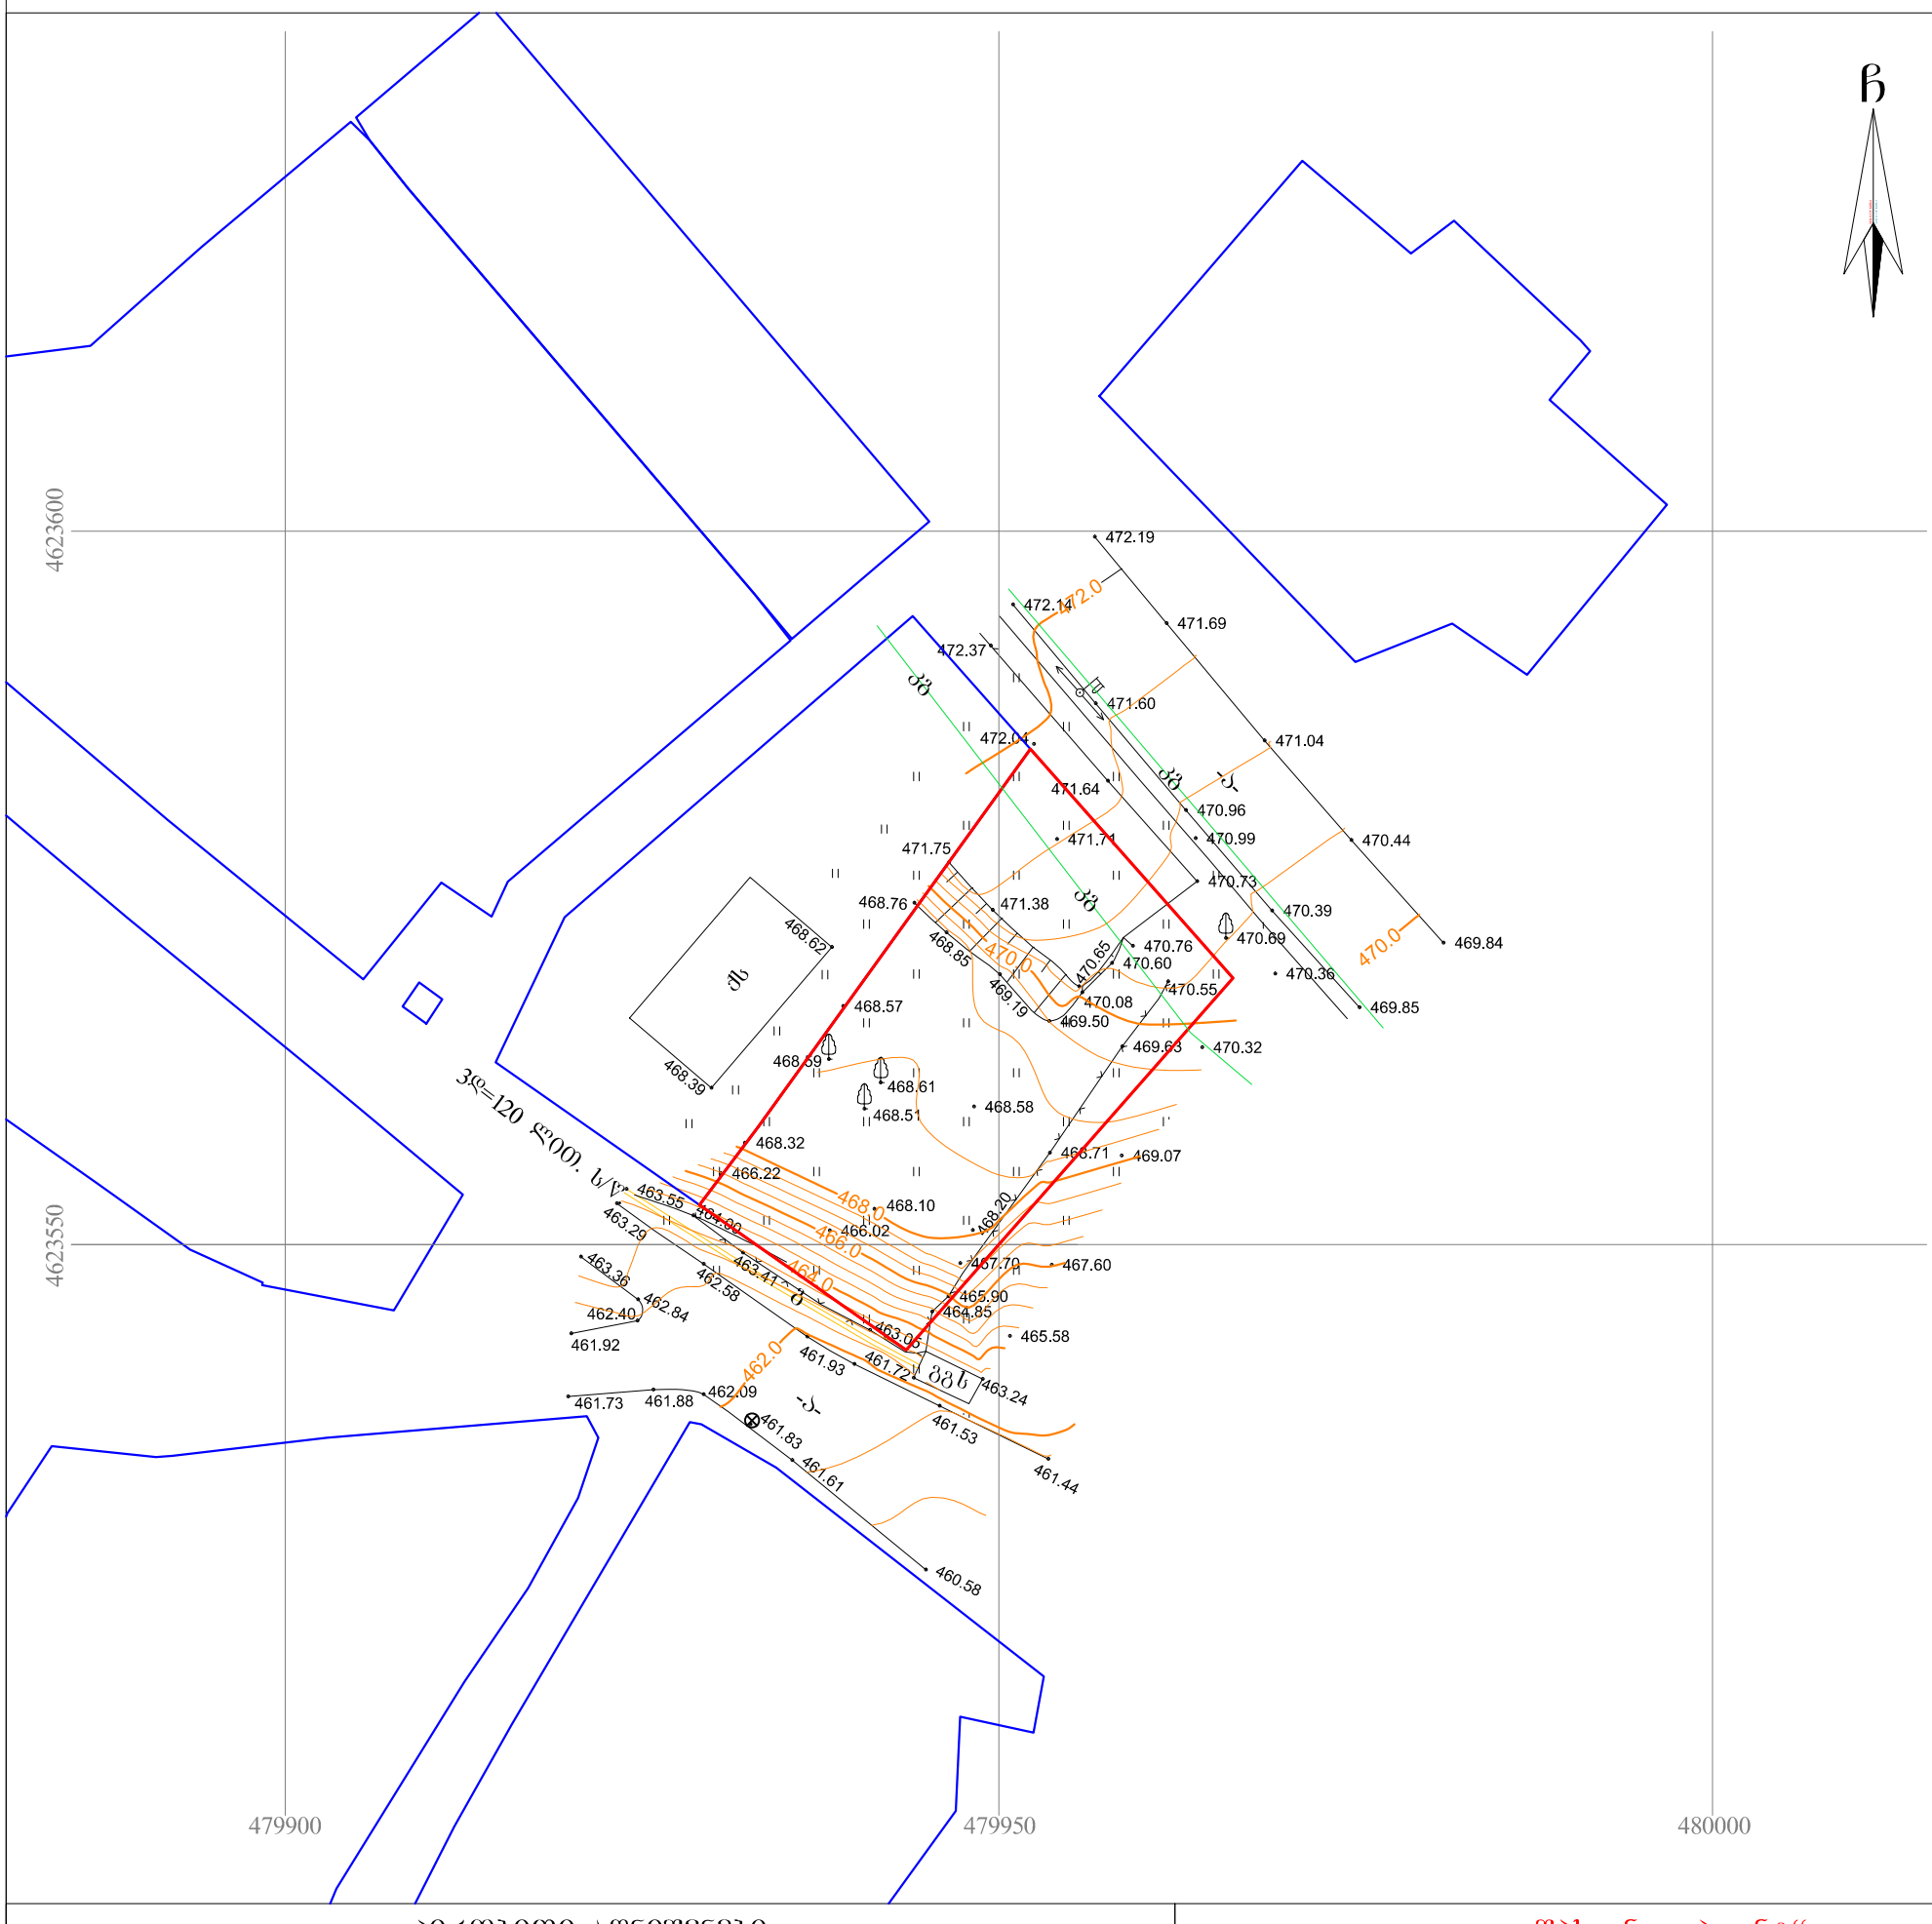

პირობითი აღნიშვნები

WGS 1984-ის კოორდინატთა სისტემის UTM პროექცია

ძს	საცხ. შენობა	ხის ღობე	წ — წყალგაყვანილობა
ძა	არასაცხ. შენობა	ღობე	გ — გაზი
	ფარდული	ქვის კედელი	კ — კანალიზაცია
	მშენებარე შენობა	კედელი	სან — სანიაღვრე
	სატრანსფორ. ჯიხური	ფლატე	კშ — კაშირგაბმულობა
	ხეები	რკინიგზა	ელ. ქსელები
	გარე განათება	სამეთვალყურეო ჭები	თბ — გათბობა
		ელ. გადამცემი ხაზი	

შპს „ნიუ პოინტ“
საქართველო, თბილისი, საბურთალოს ქ. №44;
ტელ: +995 32 2945808; მობ: 557 704433;
Ltd „NewPoint“
44 saburTalo street, Tbilisi, Georgia,
tel: +995 32 2945808; cell phone: +995 557 704433;
www. newpoint.ge
info@newpoint.ge

დირექტორი:		გ. კორკოტაძე
აზომა:		ე. გასპარიანი

ᲛᲛᲒ „ᲡᲐᲥᲐᲠᲗᲕᲔᲚᲝᲡ ᲡᲢᲐᲜᲓᲐᲠᲢᲔᲑᲘ“				
ᲒᲔᲜᲔᲠᲐᲚᲣᲠᲘ ᲒᲔᲒᲛᲐ	ე. ბაბანაძე			
ᲮᲔᲚᲛᲫᲦᲕᲐᲜᲔᲚᲘ	ე. ჯავახიშვილი			
ᲯᲒᲣᲤᲘ ᲒᲐᲜᲐᲗᲔᲑᲘᲡ ᲓᲔᲞᲐᲠᲢᲐᲛᲔᲜᲢᲘ	ლ. ჭანტურია			
ᲞᲠᲝᲔᲥᲢᲘᲡ ᲡᲐᲮᲔᲚᲘ		ᲐᲮᲐᲚᲘ ᲡᲐᲛᲔᲣᲠᲜᲔᲝ ᲙᲝᲛᲞᲚᲔᲥᲡᲘᲡ ᲛᲨᲔᲜᲔᲑᲚᲝᲑᲐ ᲥᲐᲚᲐᲥᲨᲘ		
ᲐᲠᲥᲘᲢᲔᲥᲢᲣᲠᲣᲚᲘ ᲜᲐᲬᲘᲚᲘ			ᲐᲠᲥᲘᲢᲔᲥᲢᲣᲠᲣᲚᲘ ᲒᲔᲒᲛᲐ	
ᲛᲐᲡᲨᲢᲐᲑᲘ				
ᲓᲐᲛᲙᲕᲔᲗᲘᲚᲘ				
ᲜᲐᲮᲐᲢᲘ				
ᲒᲔᲒᲛᲐᲡ ᲜᲝᲛᲔᲠᲘ				
ᲗᲐᲠᲘᲦᲘ				2015

