გეგმა -7.50 ნიშნულზე
მ. 1:200

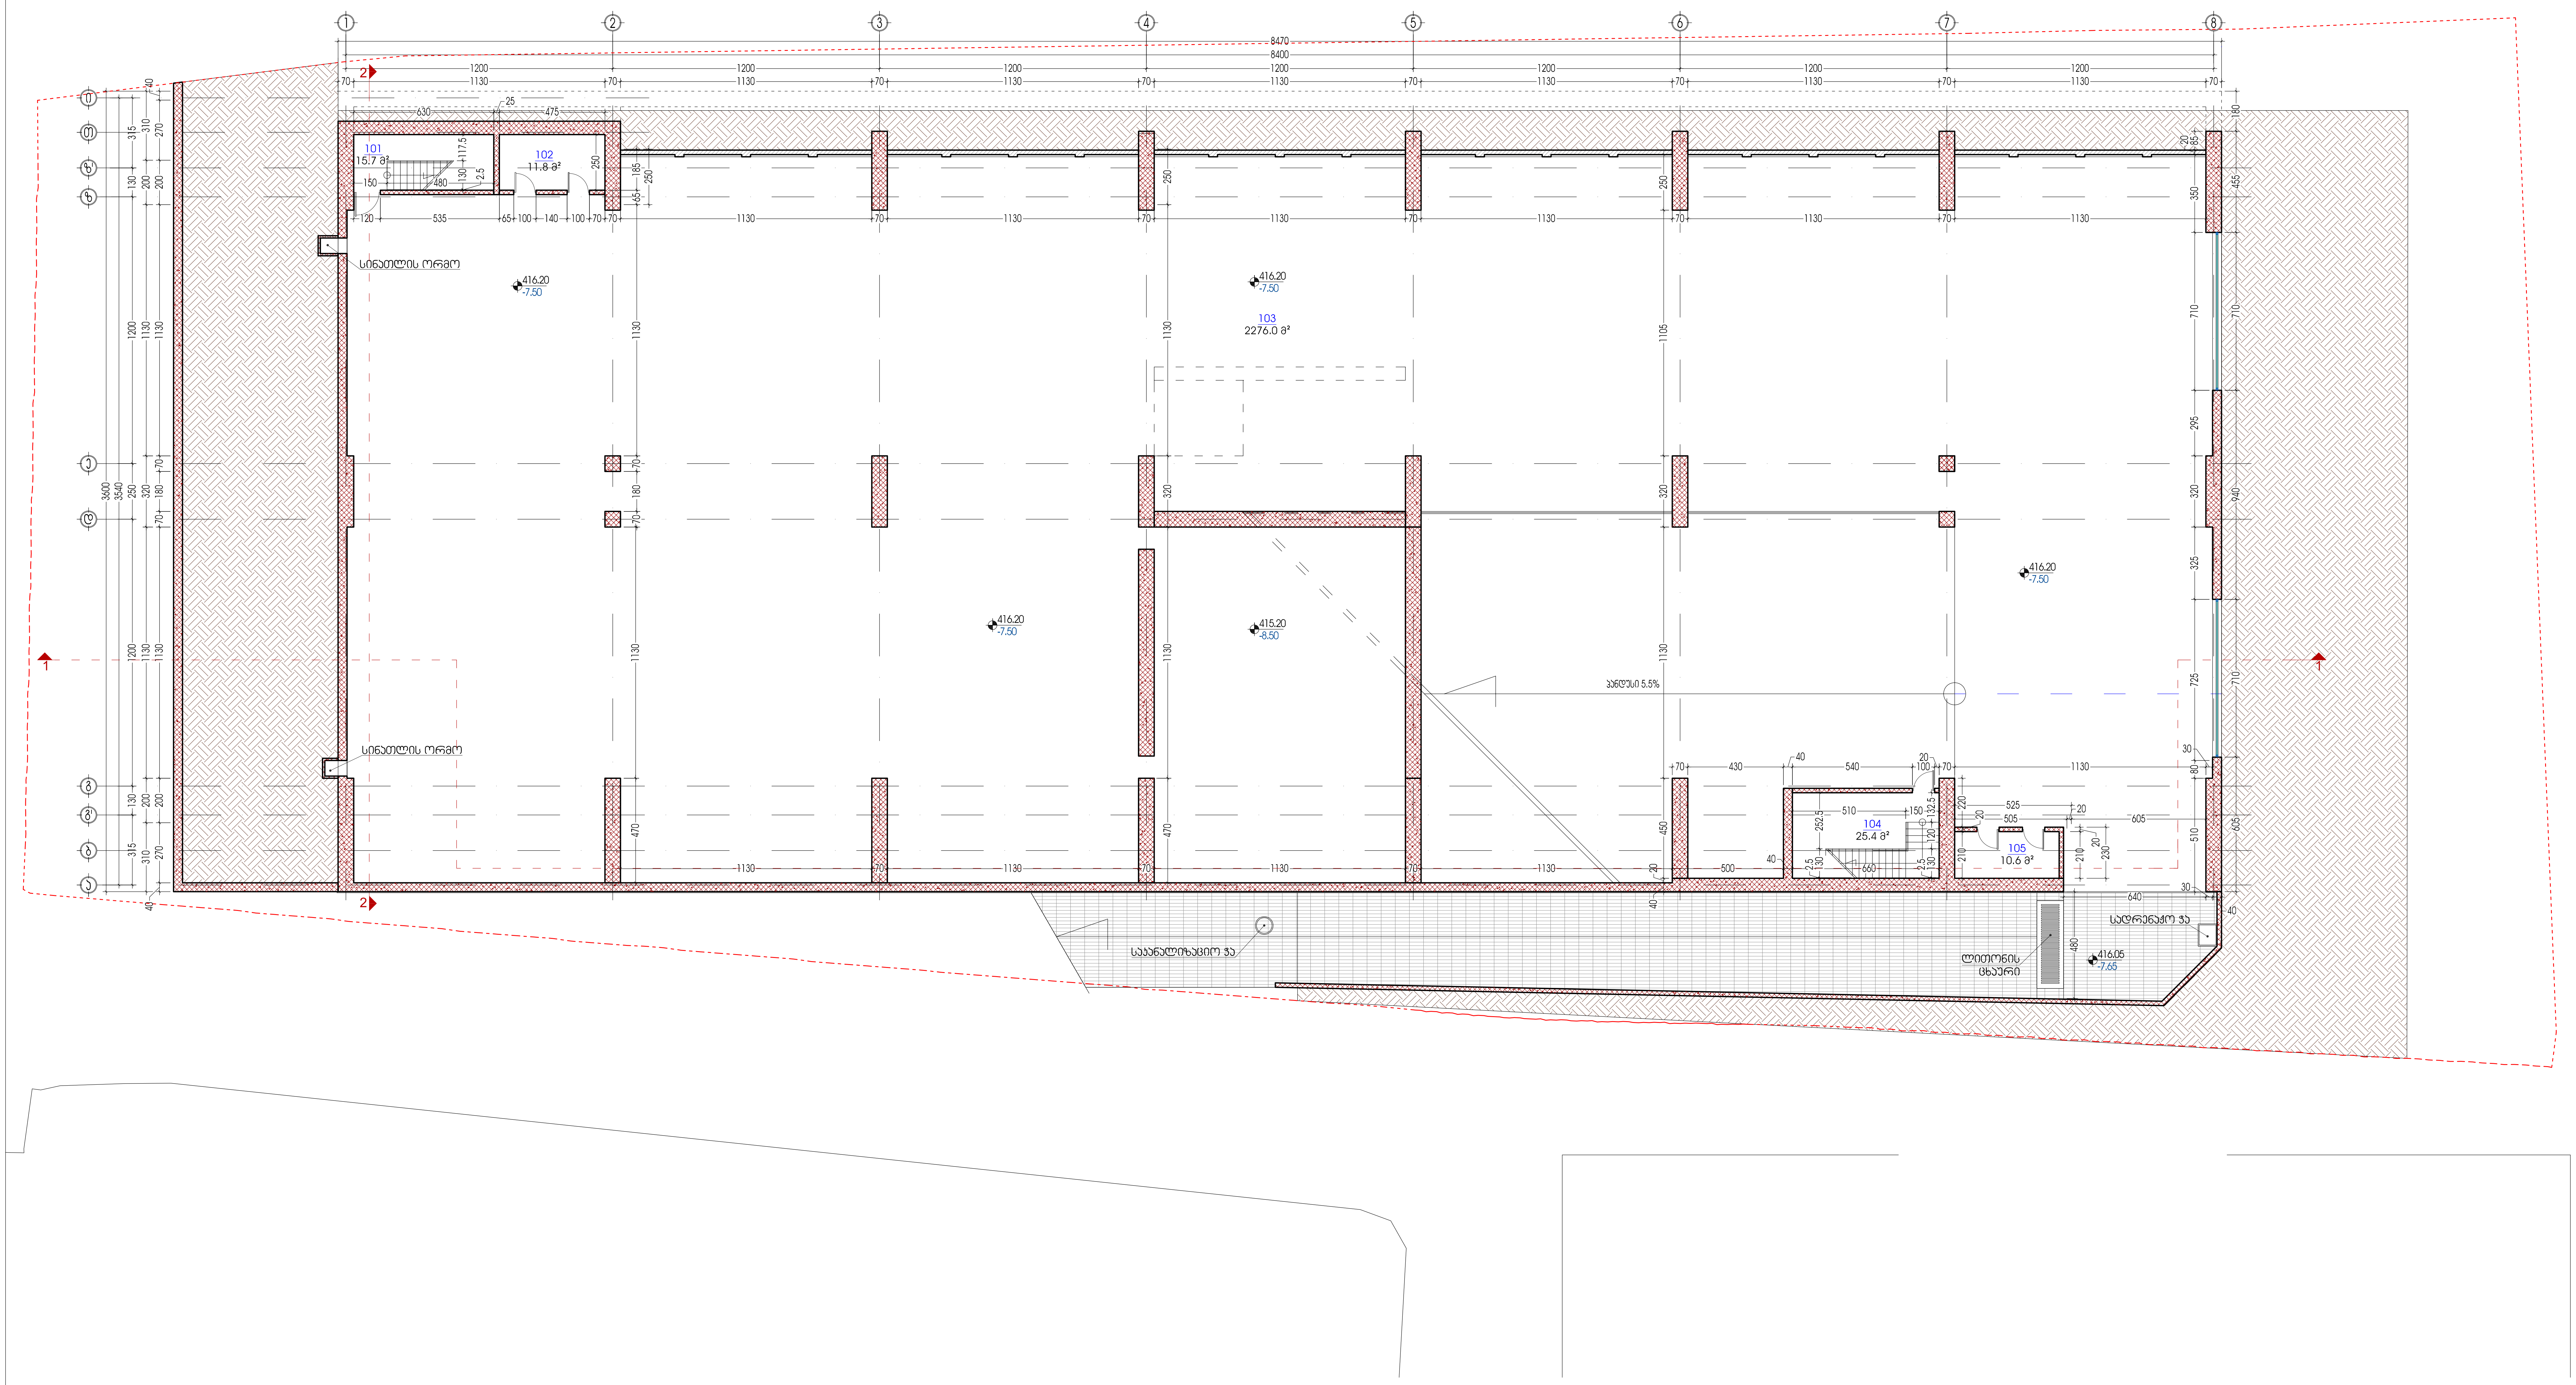

შენიშვნა:



პირობითი აღნიშვნები	
101	სათავსოს ნომერი
00.0 მ²	სათავსოს ფართი
ტ-1	იატაკის ტიპი
კ-1	კარების ტიპი
ფ-1	ფანჯრის ტიპი
ვტ-1	ვიტრაჟის ტიპი

პირობითი აღნიშვნები	
±0.00	ნიშნული (გეგმაზე)
±0.00	ნიშნული (ჭრილებზე და ფასადებზე)
1	ჭრილის ხაზი
ა	ღერძის მაჩვენებელი ნომერი
	საპროექტო რ/ბ კოლონა, კედელი
	საპროექტო კედელი, ტიხარი

ფურცლის დასახელება:		მასშტაბი
გეგმა -7.50 ნიშნულზე		1:200
დირექტორი	გ. კვინიკაშვილი	
არქიტექტორი	გ. კვინიკაშვილი	
ავტორი	ღ. ვეფხვიძე	
დაამუშავა	გ. ქოროღლიშვილი	
შეამოწმა	ჯ. მაისურაძე	

ობიექტის სახელწოდება:
მრავალფუნქციური სავაჭრო ცენტრი

ობიექტის მისამართი:
ქ. თბილისი, დიდუბე-ჩუღურეთის რაიონი, ცაბაძის ქ. №8

ფურცელი: ა-8

დამკვეთი:
ქალაქის გული

ფურცლები: ა-21

გოდაკო godaco+
არქიტექტურული ფირმა
კომპანია „გოდაკო+"
საქართველო, თბილისი
დელისის III ქ.
ტელ/ფაქსი: (+99532) 484492
ელ.ფოსტა: <godaco@gol.ge>
ლიცენზია № 2165
Company "GODACO+"
Tbilisi, Georgia
Delisi III St.
Tel/fax: (+99532) 484492
E_mail: <godaco@gol.ge>
License # 2165

გეგმა -4.20 / -2.10 ნიშნულზე
მ. 1:200

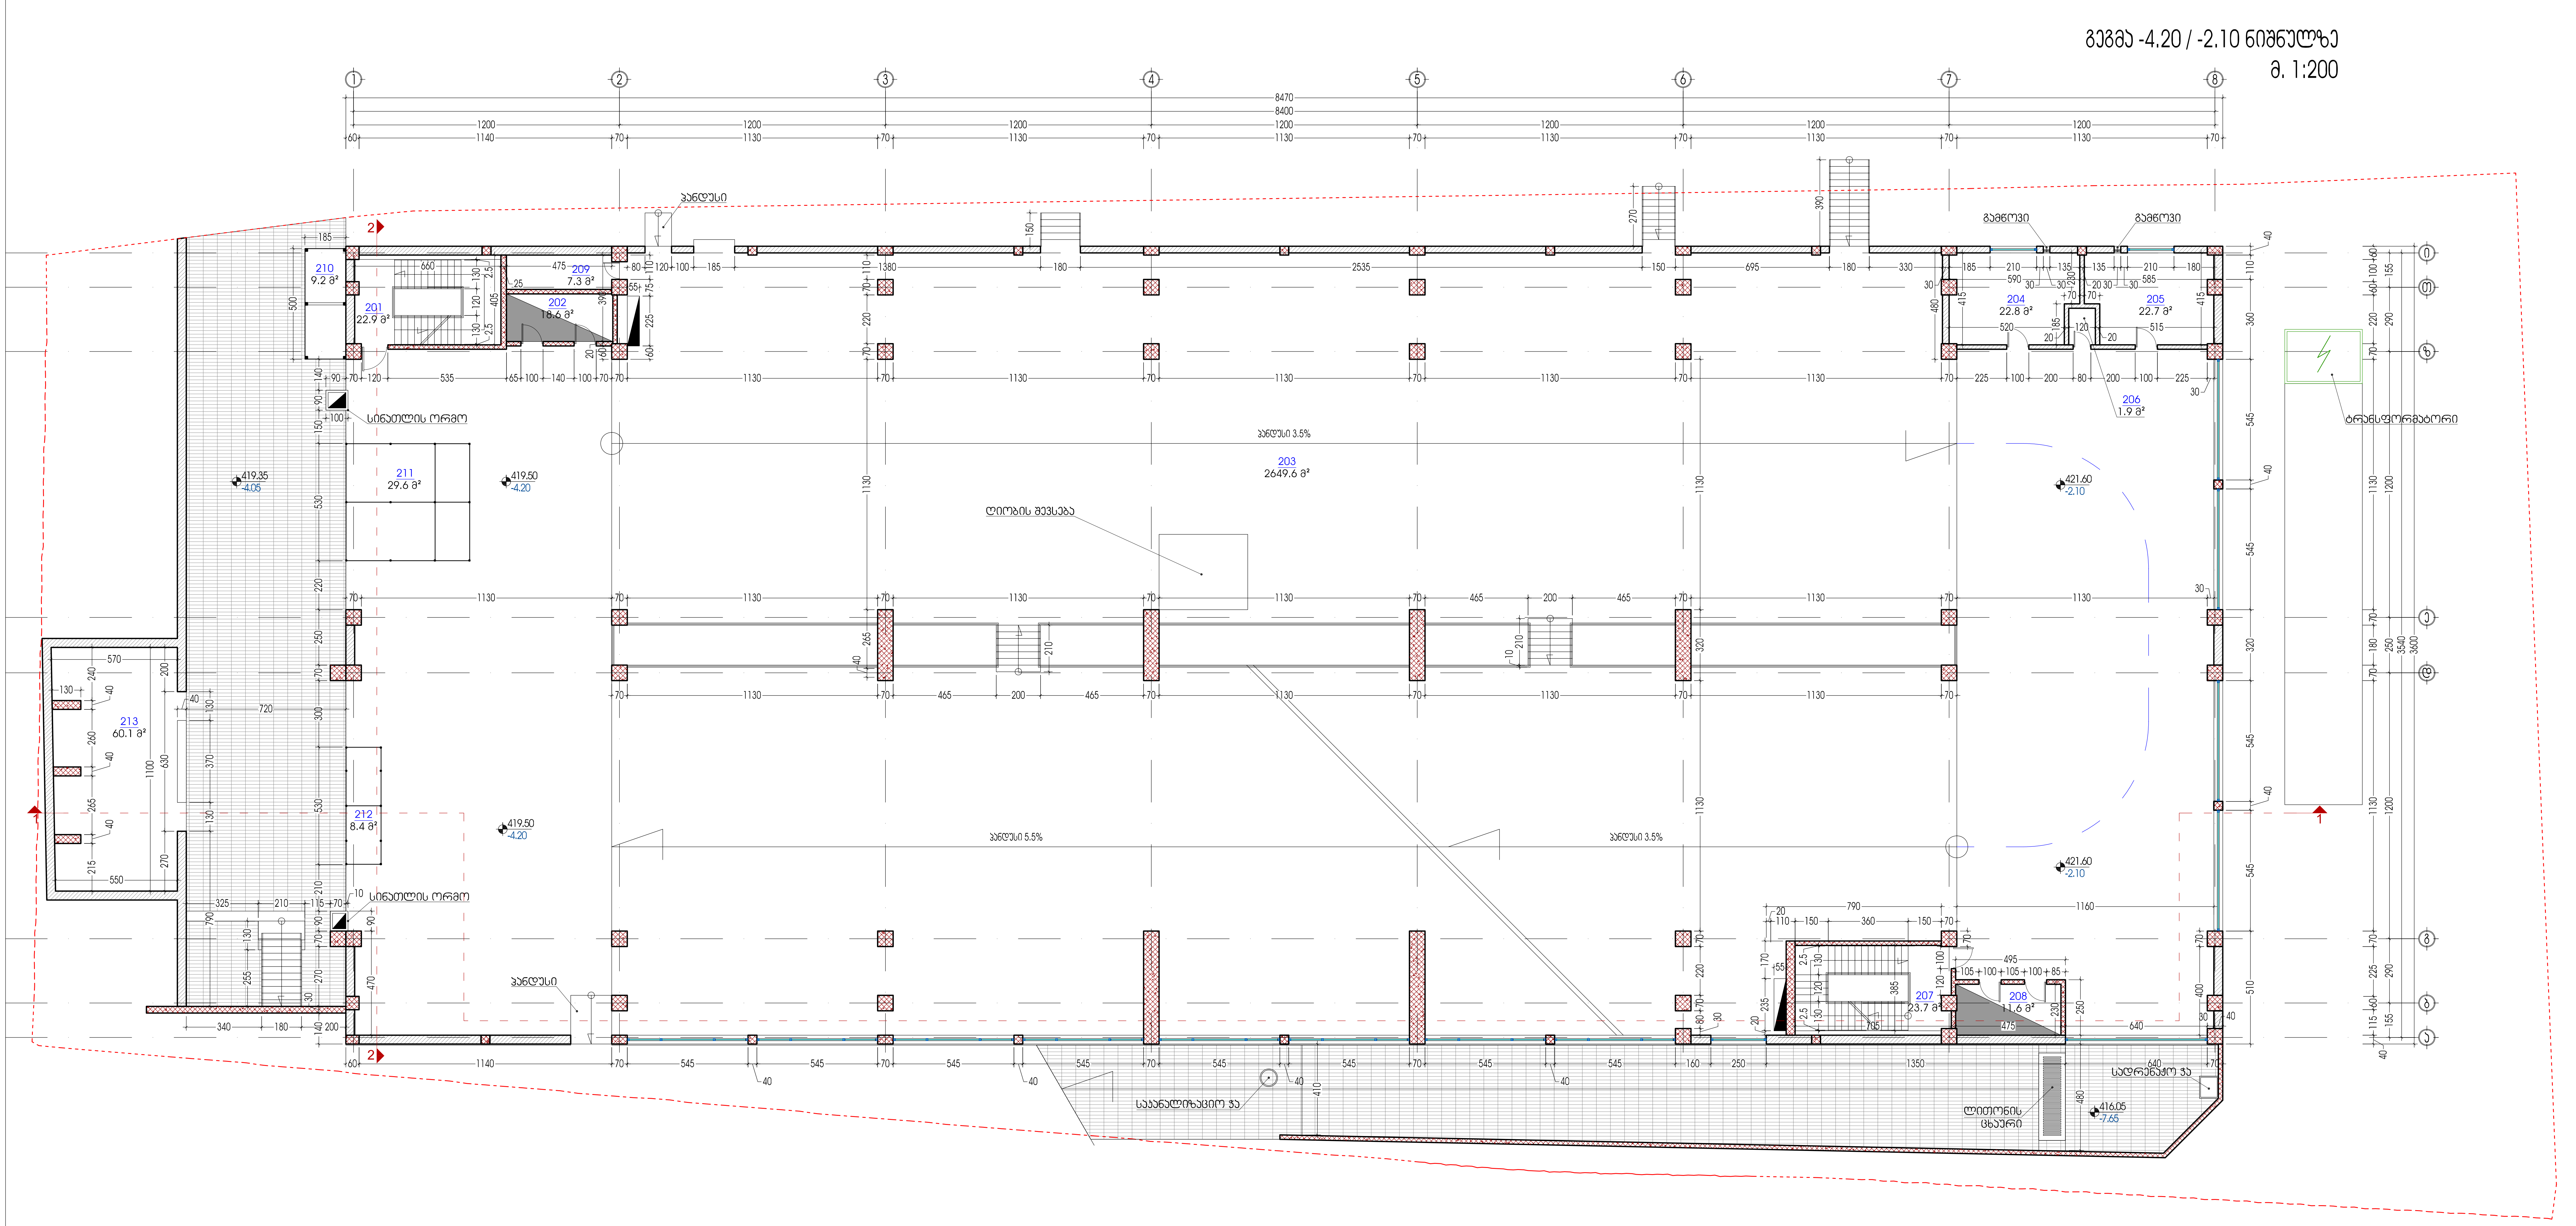

შენიშვნა:



პირობითი აღნიშვნები	
101	სათავსოს ნომერი
00.0 მ²	სათავსოს ფართი
ი-1	იატაკის ტიპი
კ-1	კარების ტიპი
ფ-1	ფანჯრის ტიპი
ვტ-1	ვიტრაჟის ტიპი

პირობითი აღნიშვნები	
±0.00	ნიშნული (გეგმაზე)
±0.00	ნიშნული (ჭრილებზე და ფასადებზე)
1	ჭრილის ხაზი
ა	ღერძის მაჩვენებელი ნომერი
	საპროექტო რ/ბ კოლონა, კედელი
	საპროექტო კედელი, ტიხარი

ფურცლის დასახელება: გეგმა -4.20 / -2.10 ნიშნულზე		მასშტაბი 1:200
დირექტორი	გ. კვიწინაშვილი	
არქიტექტორი	გ. კვიწინაშვილი	
ავტორი	დ. ვეშაპიძე	
დაამუშავა	გ. ქოროღლიშვილი	
შეამოწმა	ჯ. მაისურაძე	

ობიექტის სახელწოდება: მრავალფუნქციური სავაჭრო ცენტრი	
ობიექტის მისამართი: ქ. თბილისი, დიდუბე-ჩუღურეთის რაიონი, ცაბაძის ქ. №8	ფურცელი ა-9
დამკვეთი: ქალაქის გული	ფურცლები ა-21

გოდაკო godaco+
არქიტექტურული ფირმა
კომპანია „გოდაკო+"
საქართველო, თბილისი
დელისის III ქ.
ტელ/ფაქსი: (+99532) 484492
ელ.ფოსტა: <godaco@gol.ge>
ლიცენზია № 2165
Company "GODACO+"
Tbilisi, Georgia
Delisi III St,
Tel/fax: (+99532) 484492
E_mail: <godaco@gol.ge>
License # 2165











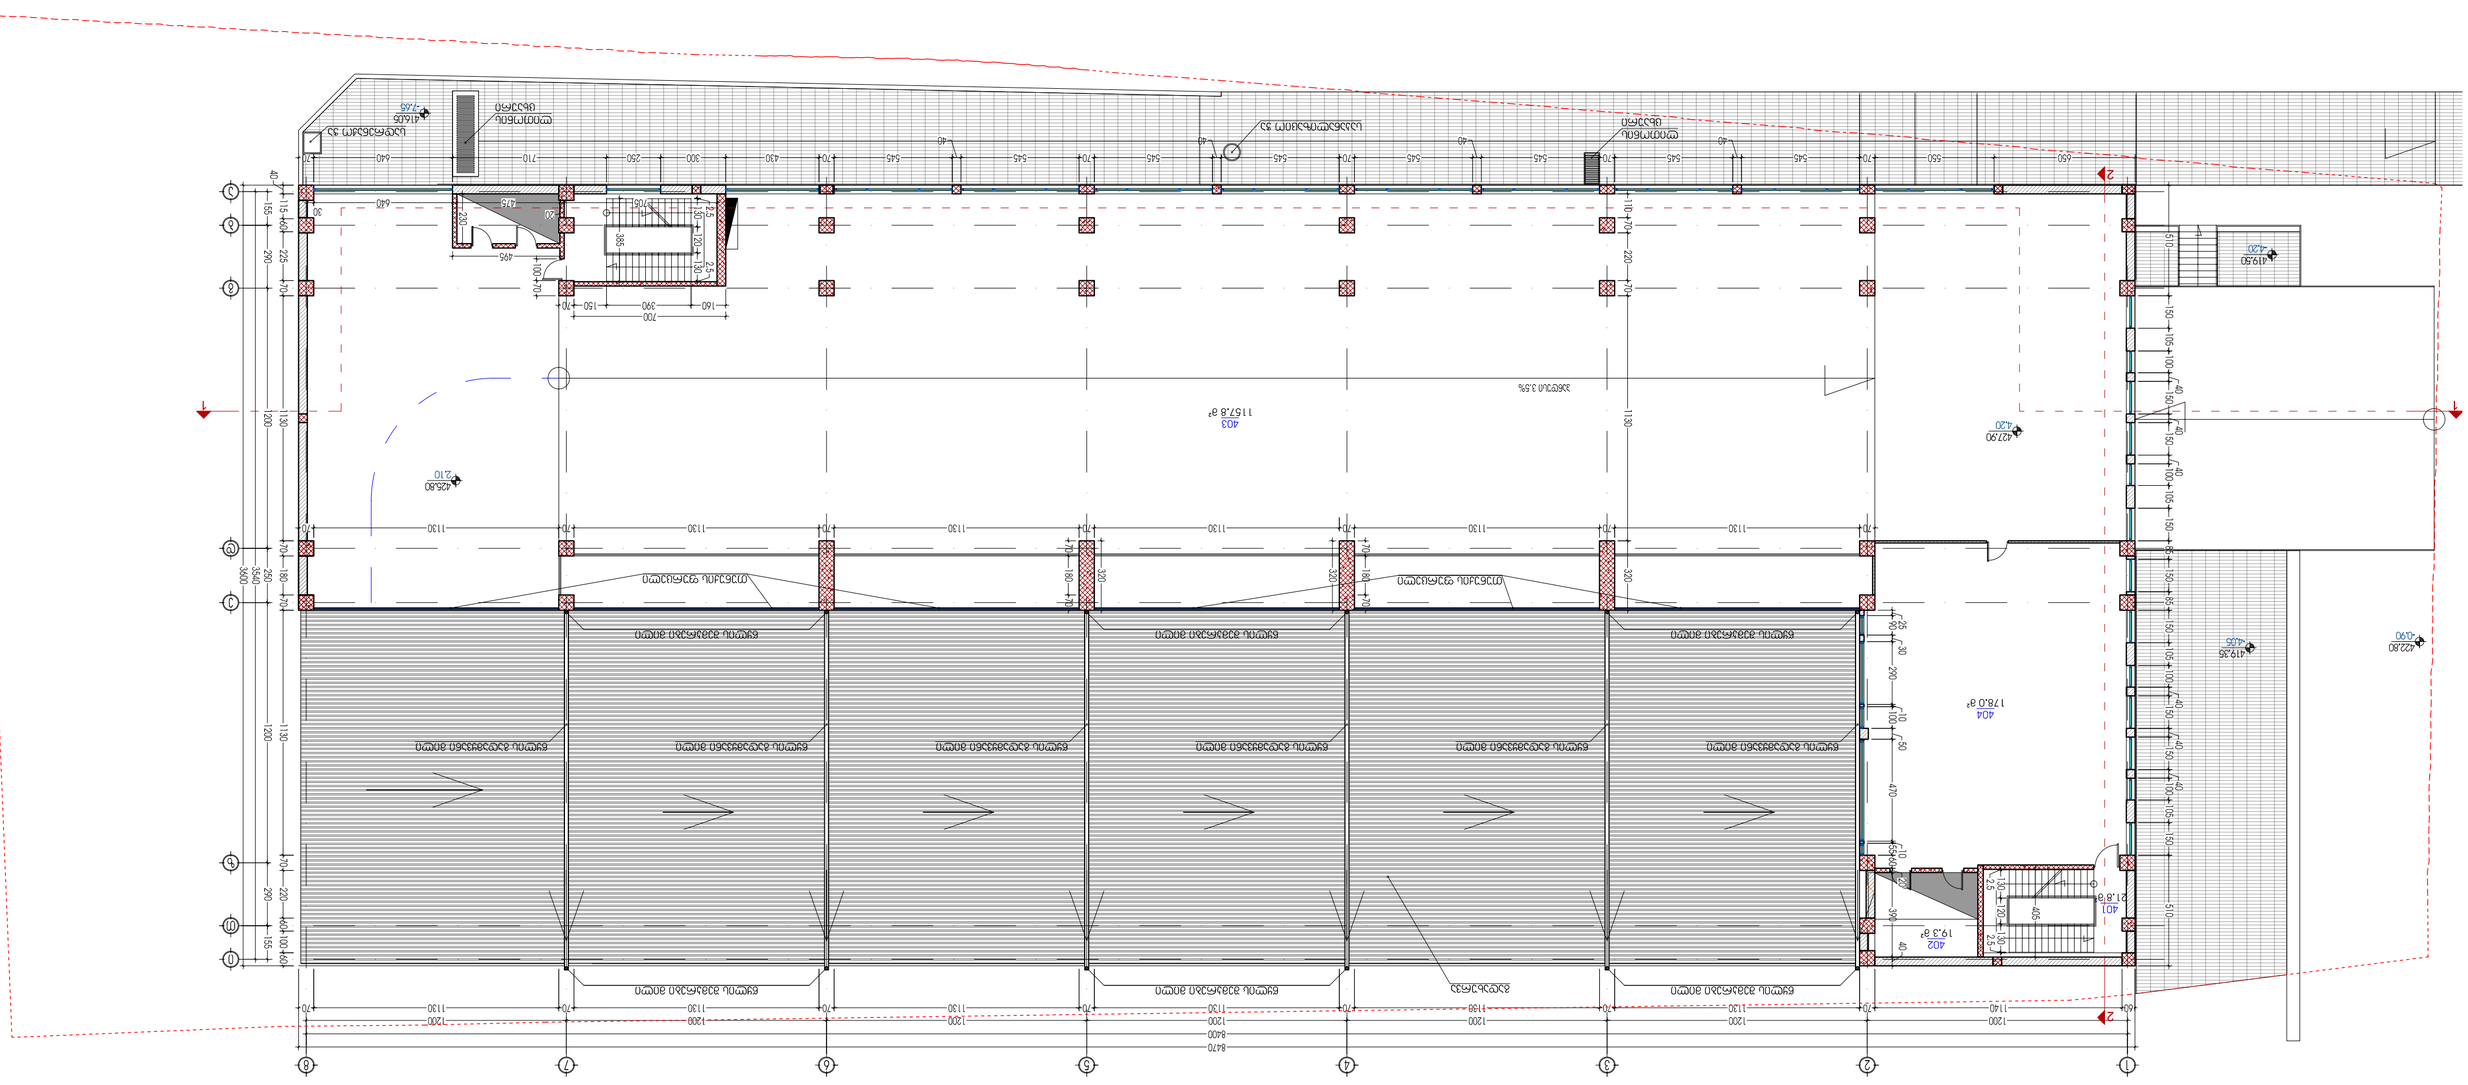
2
1
2
1
2
1










