
გეგ-გეგმა
მ. 1:500

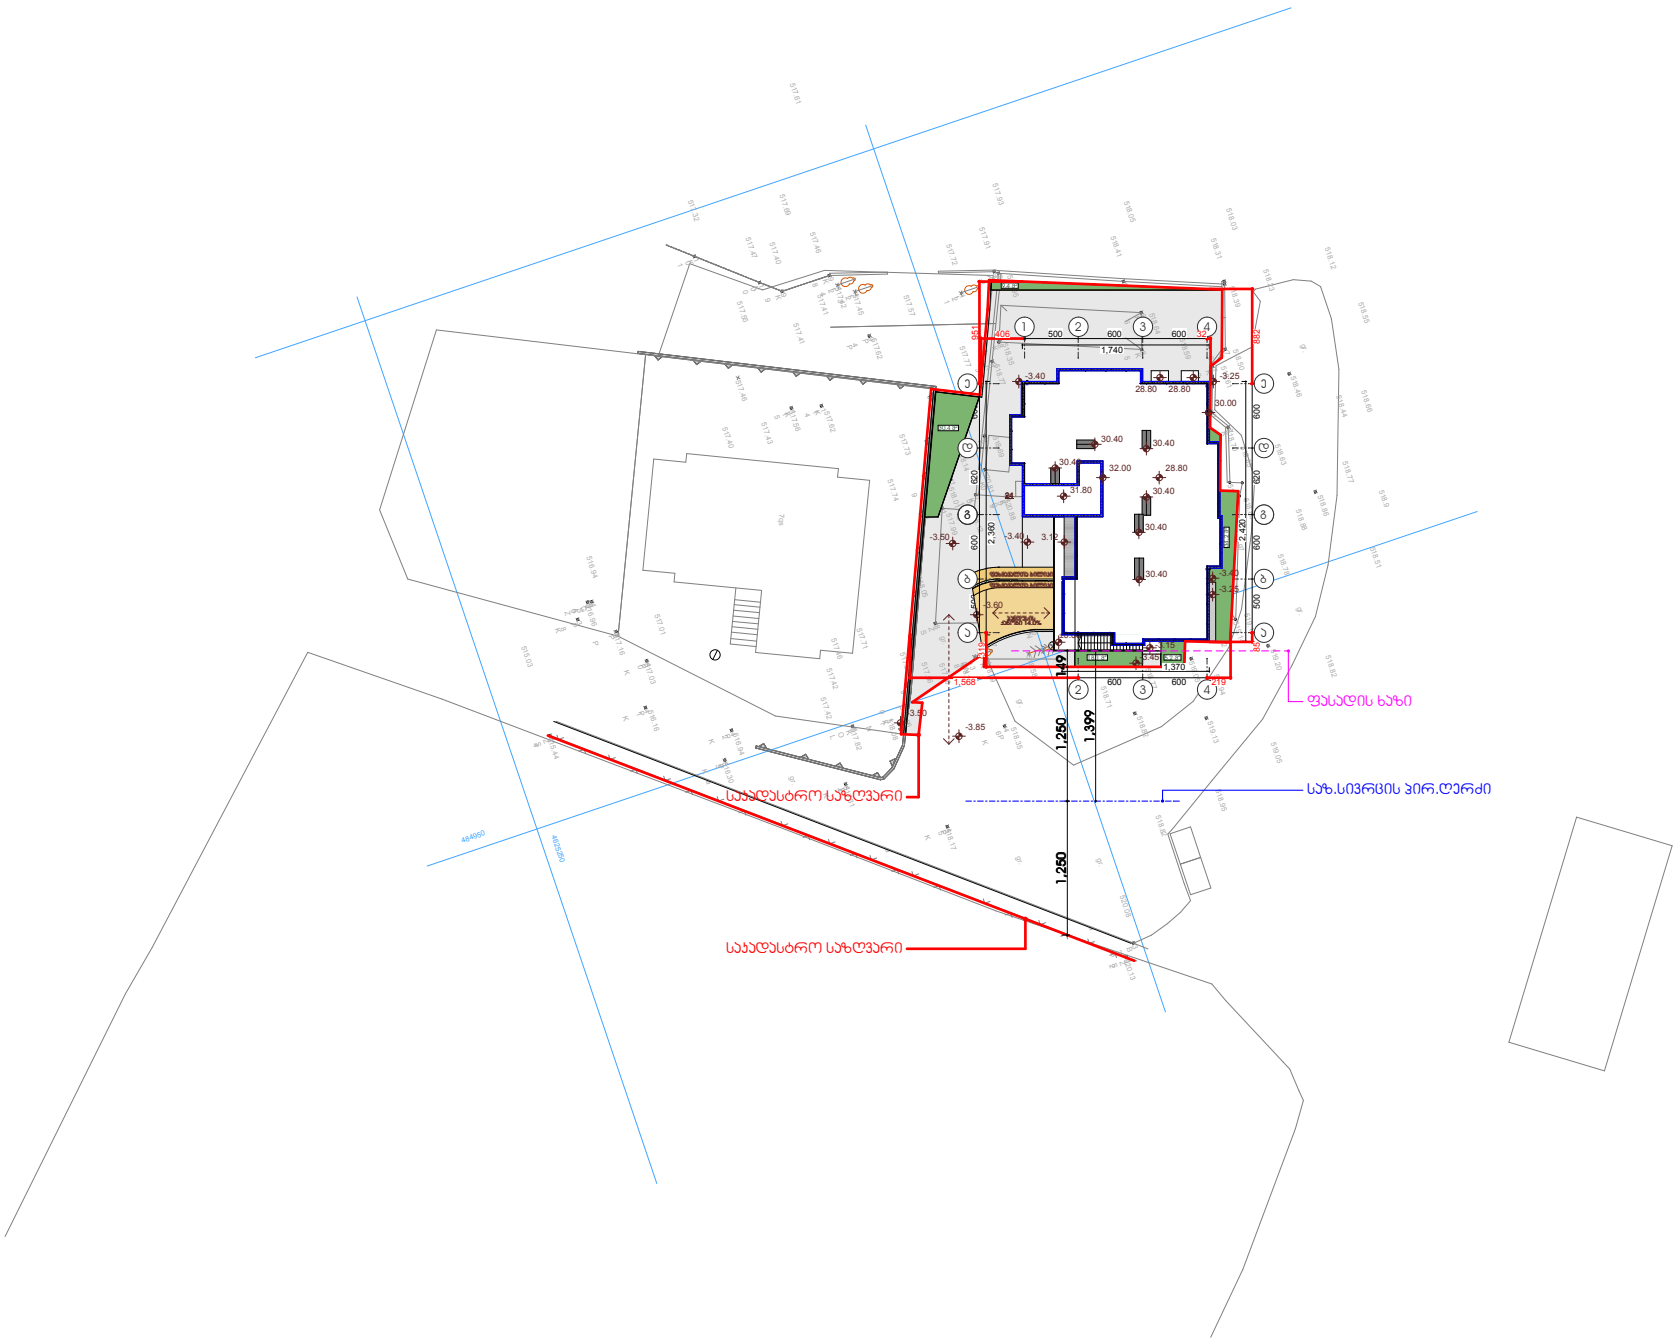


სიმაღლის განსაზღვის სქემა

განმარტებითი ბარათი:

მოცემულ ნახაზში განსაზღვრულია საცხოვრებელი ზონა 6-სათვის შენობის მაქსიმალური დასაშვები სიმაღლე,ფორმულის მიხედვით: H=L/0.40,
ფორმულიდან გამომდინარე შენობის მაქსიმალური დასაშვები სიმაღლე "ა-ა" ღერძის გასწვრივ საანგარიშო სიბრტყეზე შეადგენს H=13.99/0.4=34.9 მ-ს

შ.პ.ს. არქიტექტურულ-საამშენებლო კომპანია "ვარგ ჯგუფი" ს/კ 405014906			მრავალბინიანი საცხოვრებელი სახლის პროექტი ქ.თბილისი,თემქის დასახლება,III მ/რ,II კვ. ს/კ 01.12.02.007.045			
თანამდებობა	გვარი	ხელმ.	სიმაღლის განსაზღვის სქემა	2015წ.		
დირექტორი	ვ. ხვიბლიანი					
მთ. არქიტექტორი	ა.ქაშიაშვილი		გეგ-გეგმა მ. 1:500	სტად.	ფურც.	სულ
არქიტექტორი	ლ.წიკლაური			მ.პრ.	ა/ 1	2

ფასადი ე-ა
მ. 1:200

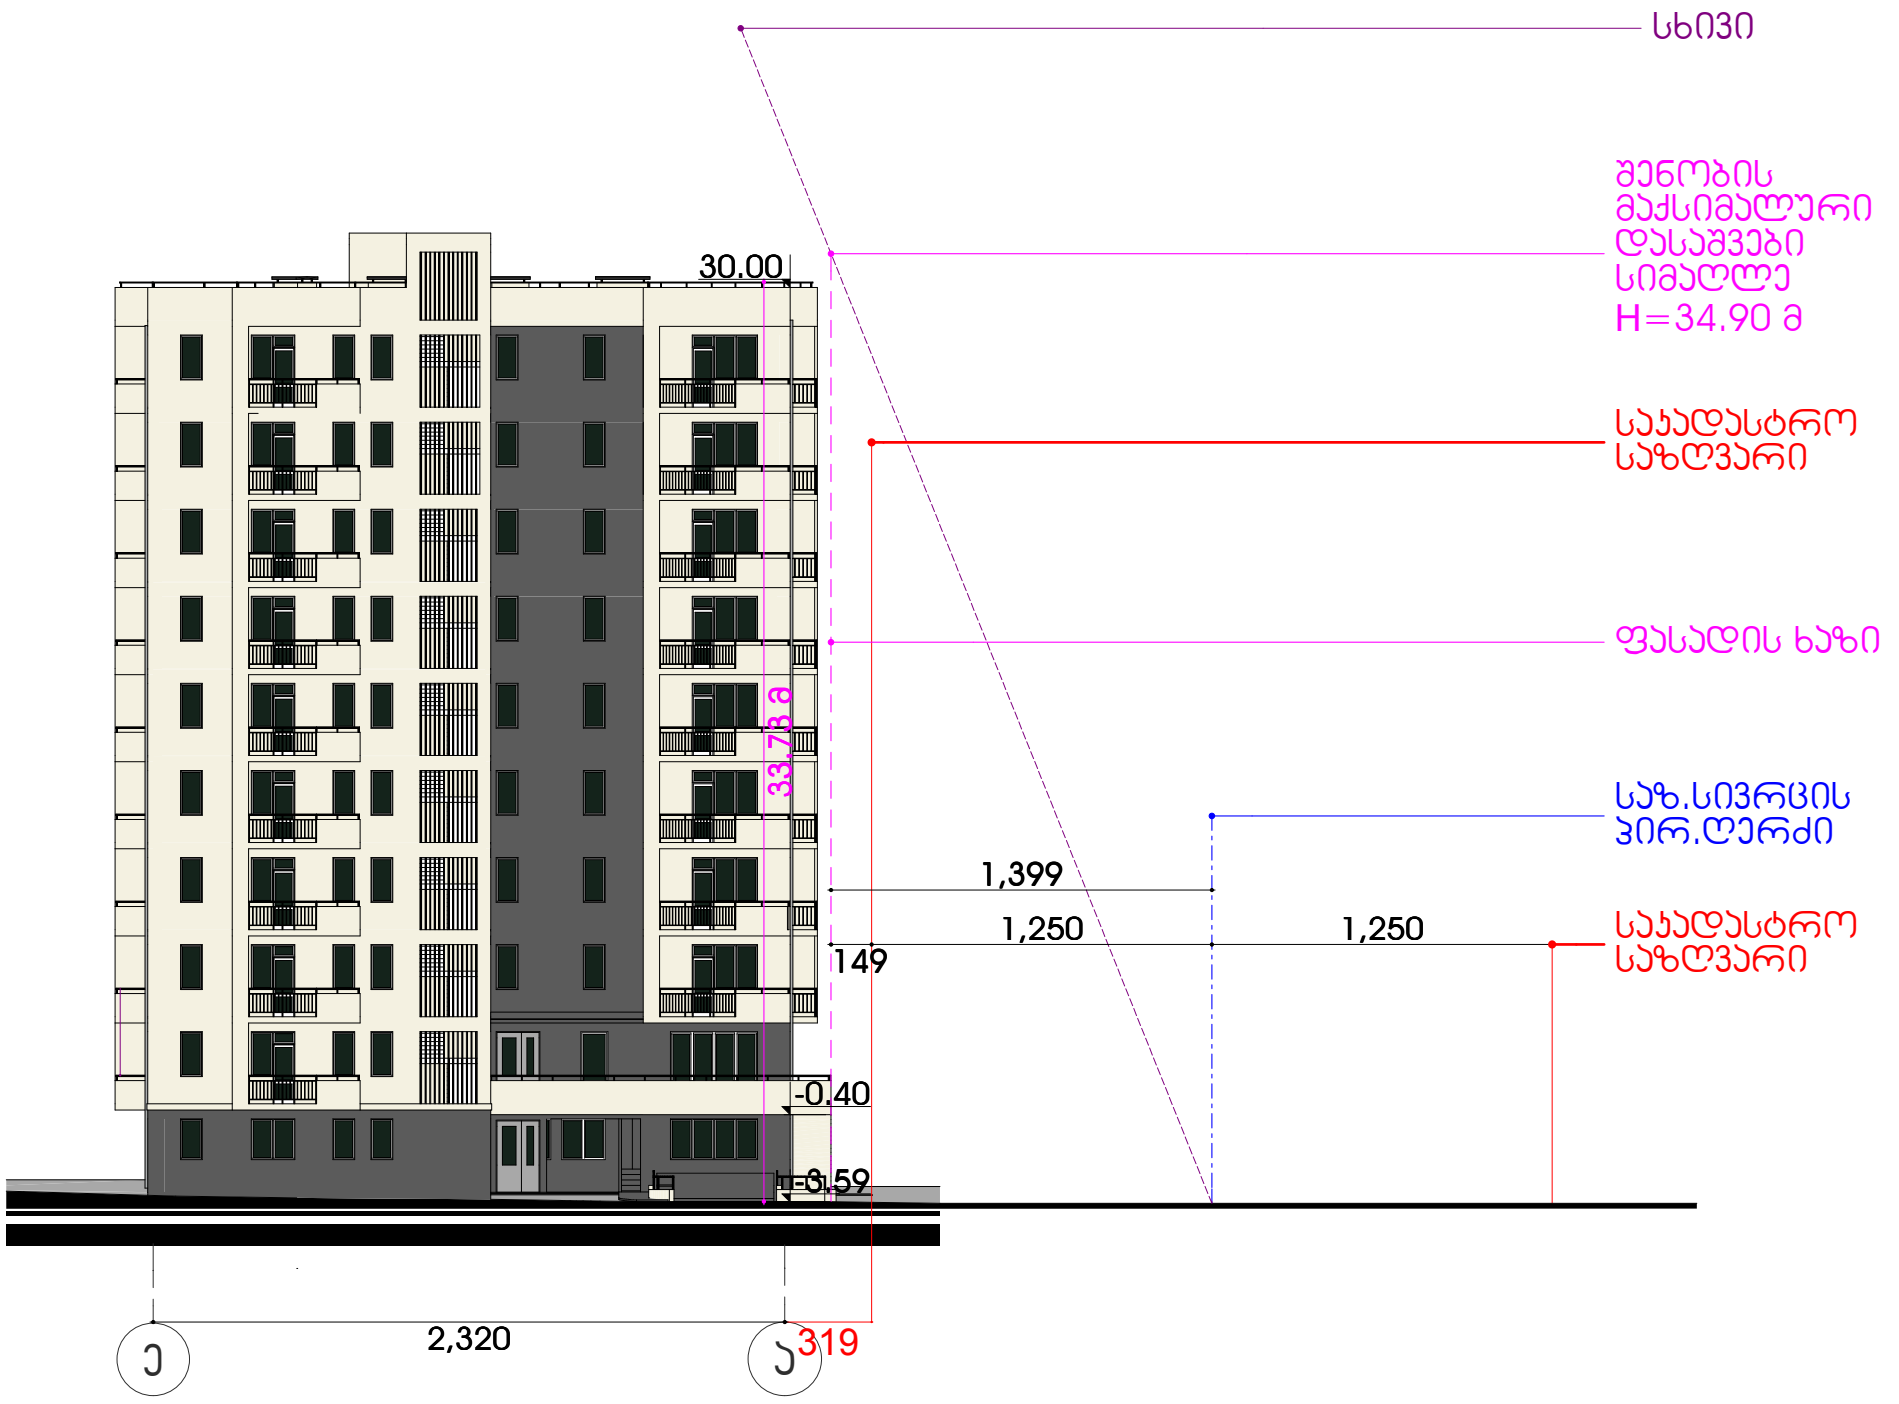

შ.პ.ს. არქიტექტურულ-საპროექტო კომპანია "ვარგ ჯგუფი" ს/კ 405014906			მრავალბინიანი საცხოვრებელი სახლის პროექტი ქ.თბილისი,თემქის დასახლება,III მ/რ,II კვ. ს/კ 01.12.02.007.045		
თანამდებობა	გვარი	ხელმ.	სიმაღლის განსაზღვის სქემა	2015წ.	
დირექტორი	ვ. ხვიბლიანი				
მთ. არქიტექტორი	ა.ქაშიაშვილი		ფასადი ე-ა მ. 1:200	სტად.	ფურც. სულ
არქიტექტორი	ლ.ნიკლაური			მ.პრ.	ა/ 2 2