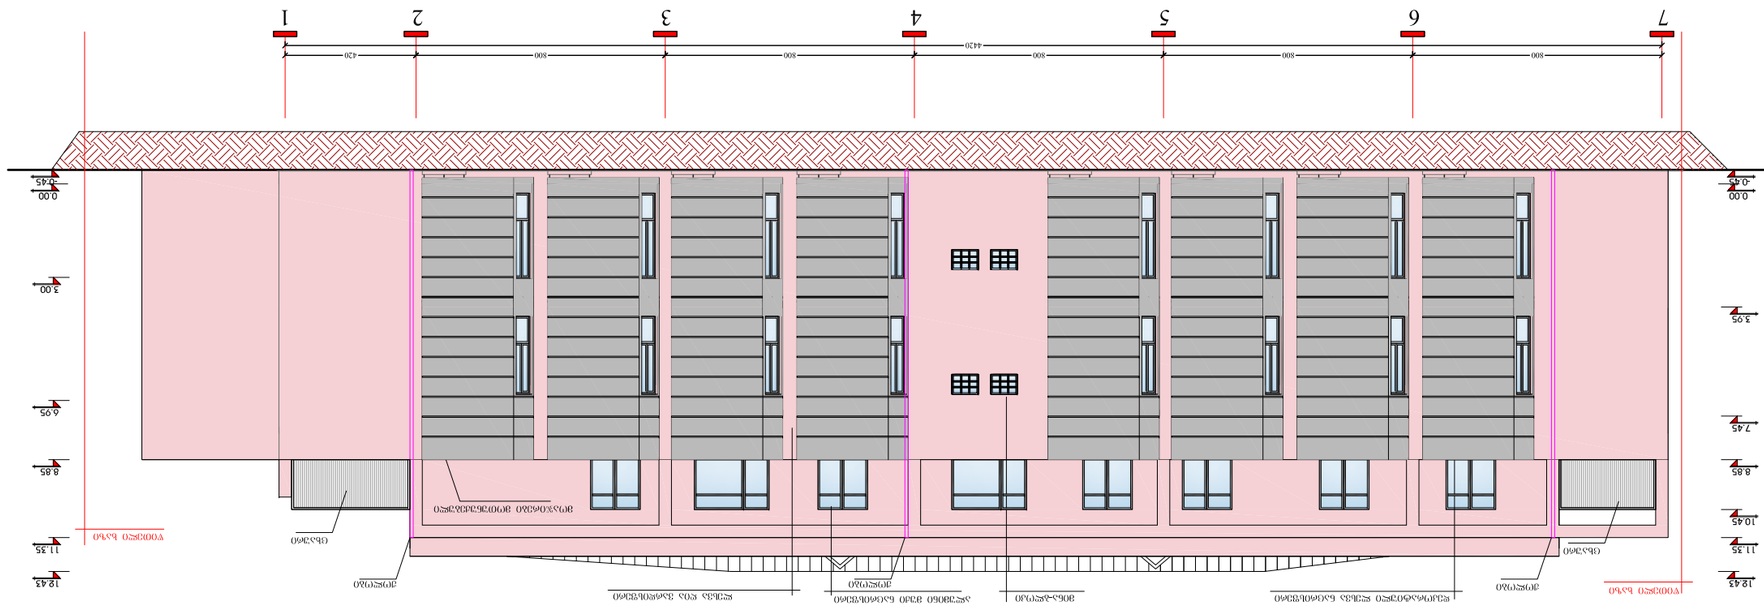

ფასადი 7-1




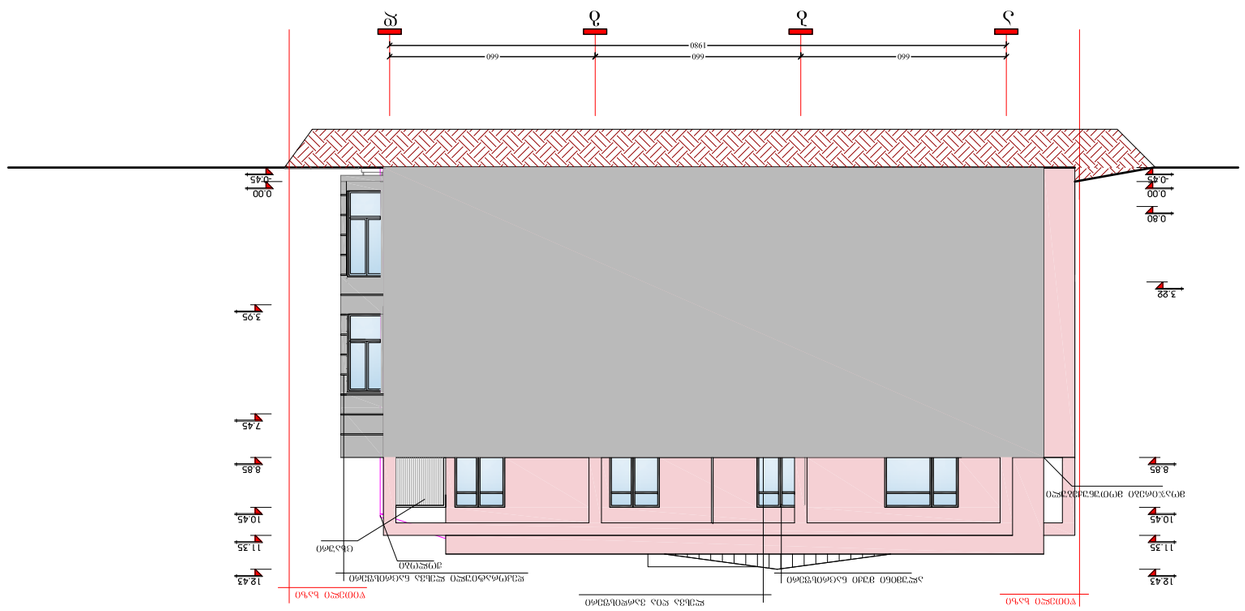
1
2
3
4
660
660
660
1980
0.00
-0.45
0.60
0.00
-0.05
3.90
3.05
7.45
8.85
10.45
11.35
12.43

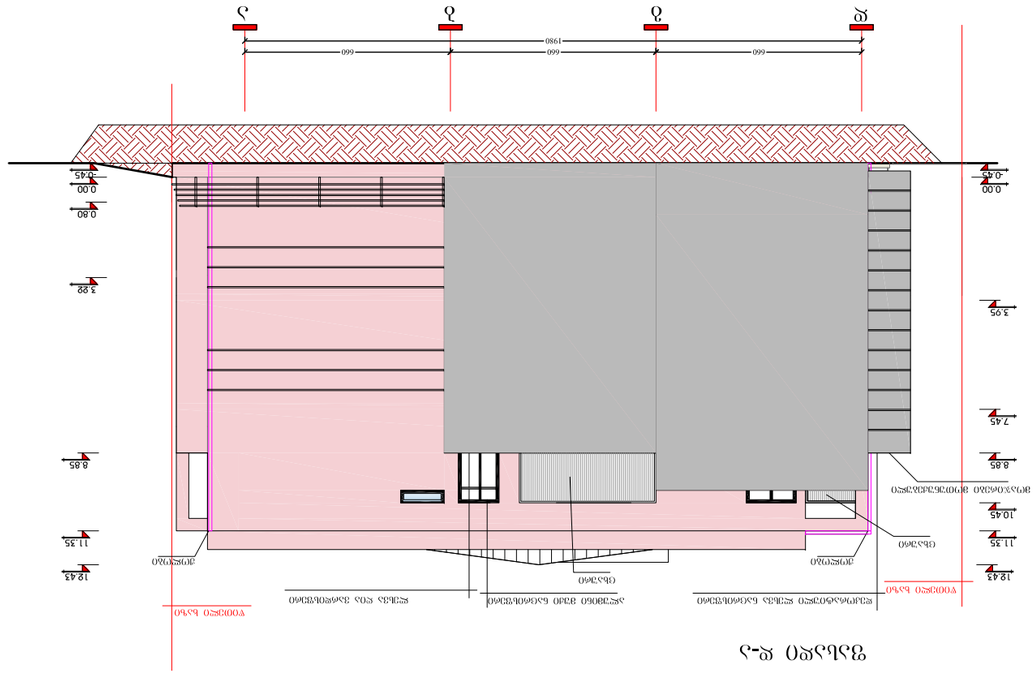














