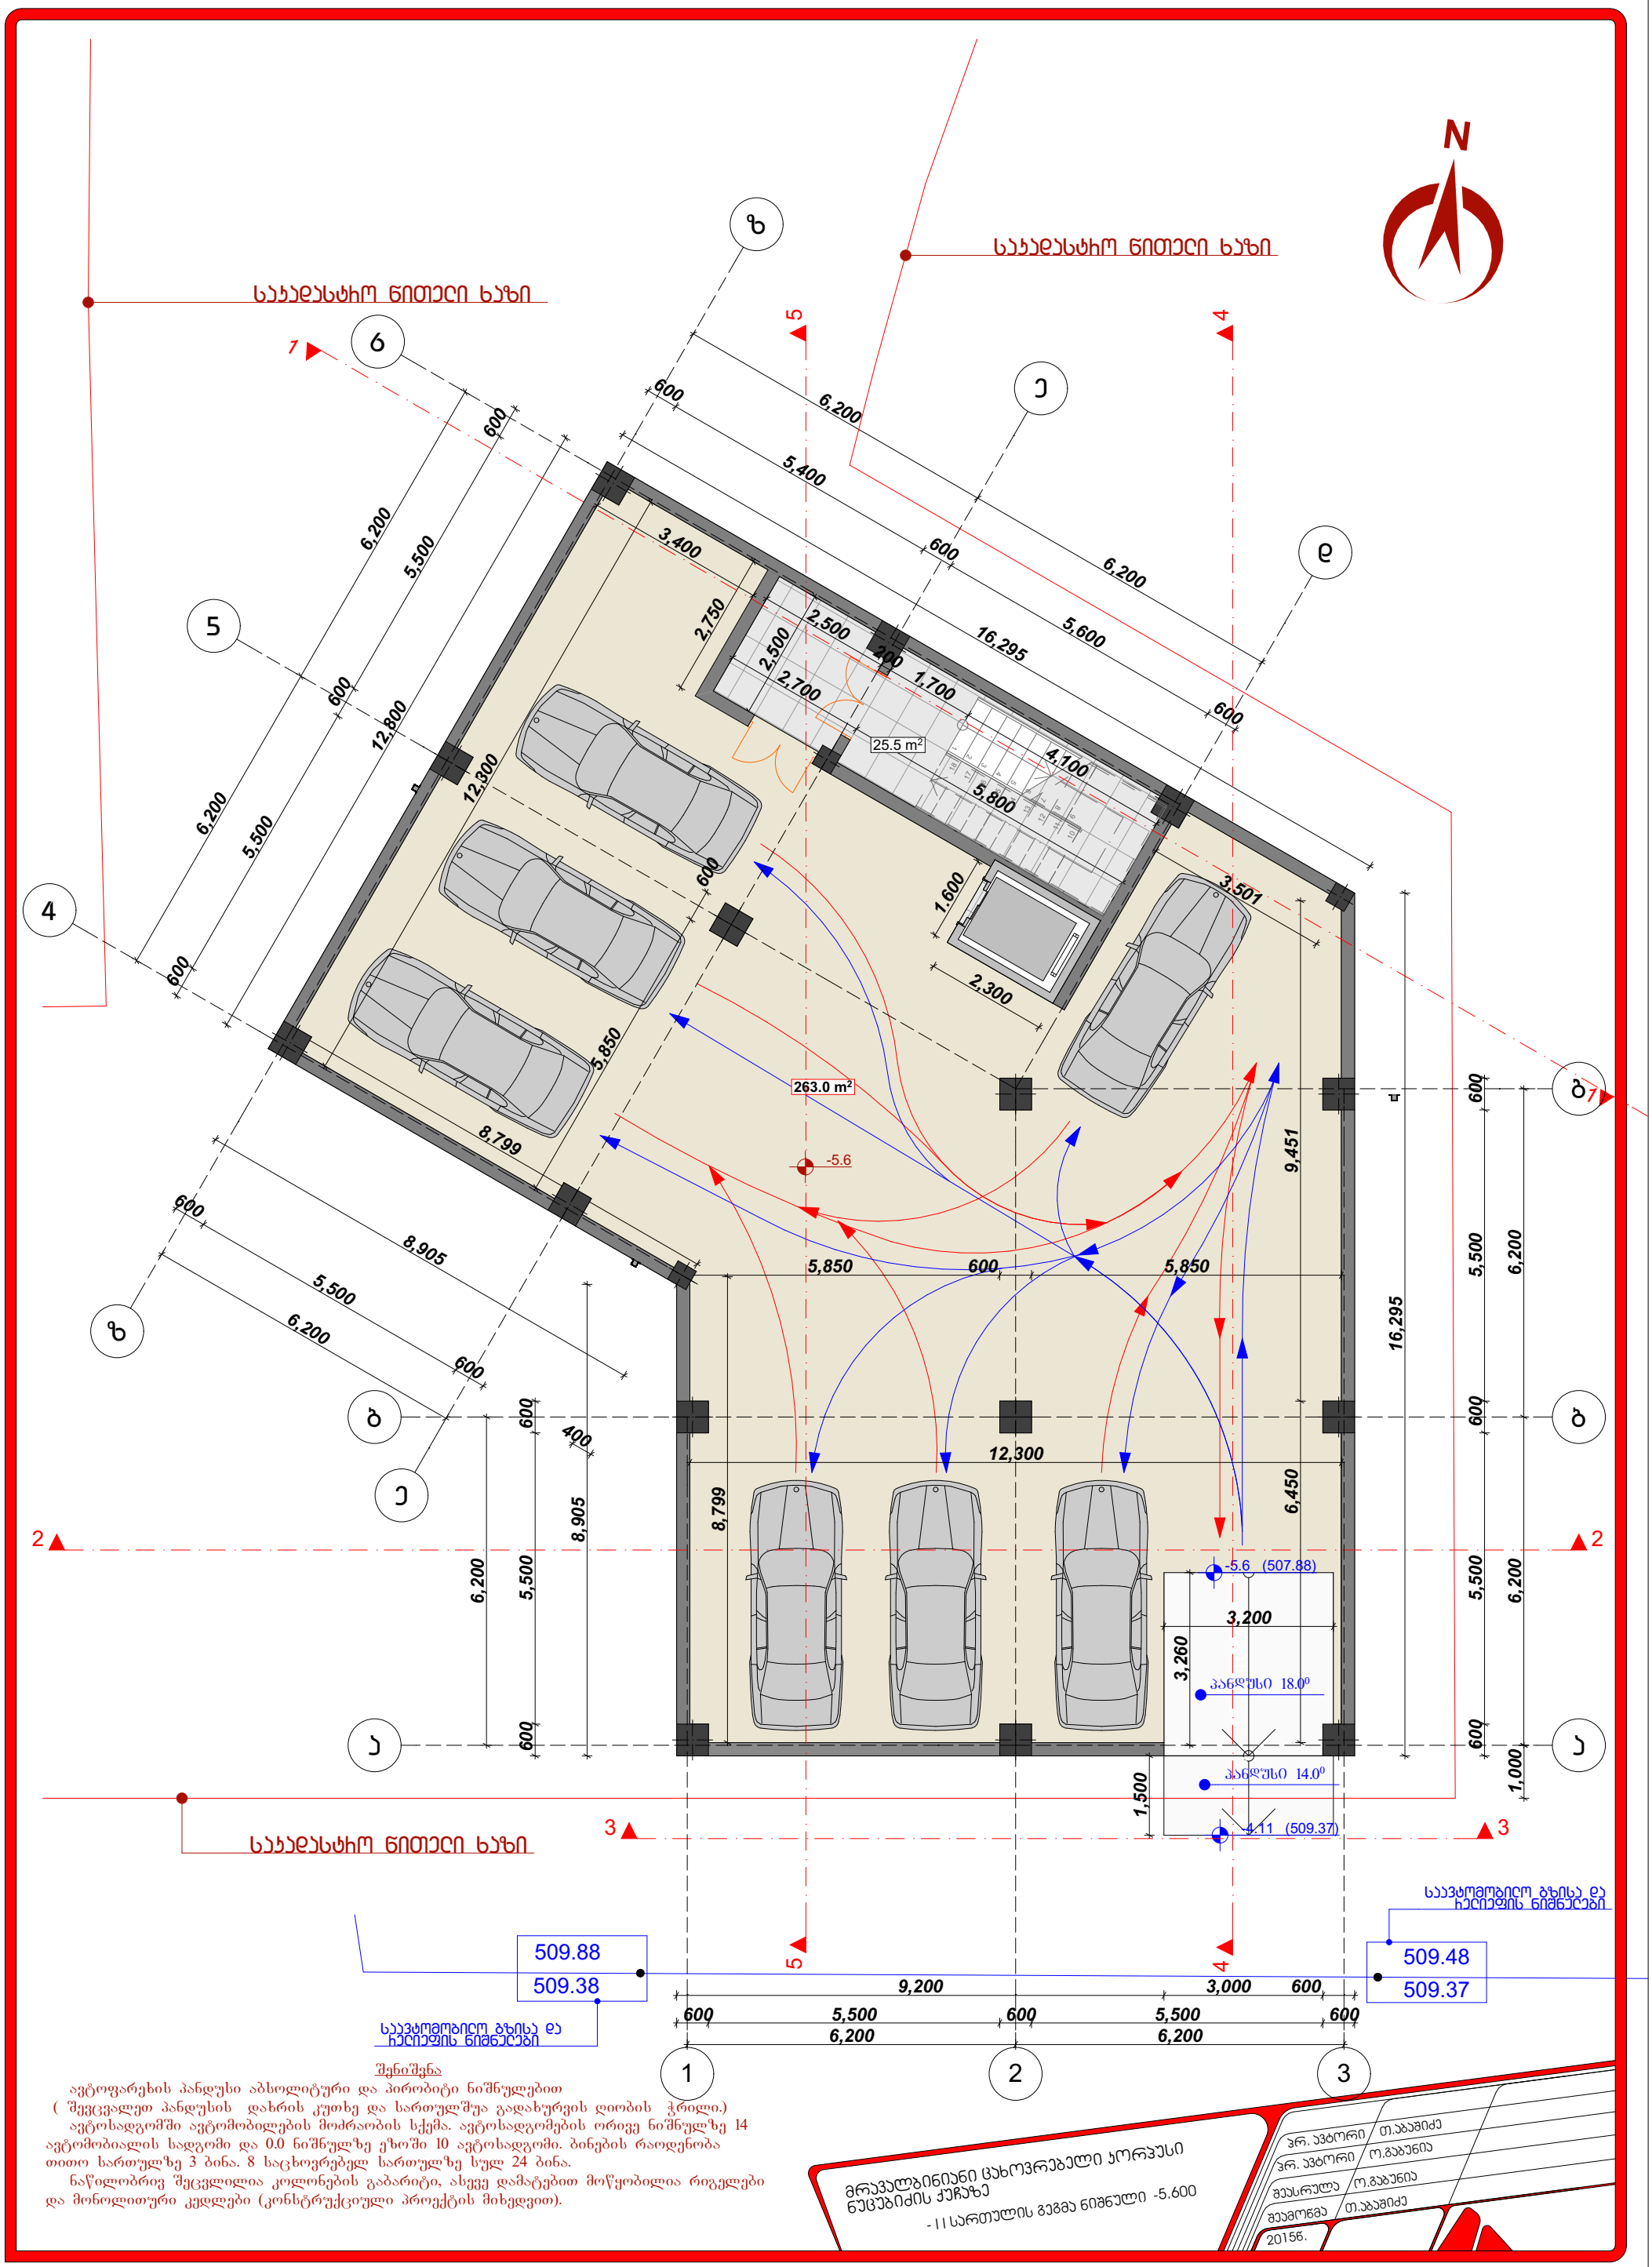


შენიშვნა


ავტოფარეხის პანდუსი აბსოლიტური და პირობიტი ნიშნულებით (შევცვალეთ პანდუსის დახრის კუთხე და სართულშუა გადახურვის ღიობის ჭრილი.)

ავტოსადგომში ავტომობილების მოძრაობის სქემა. ავტოსადგომების ორივე ნიშნულზე 14 ავტომობიალის სადგომი და 0.0 ნიშნულზე ეზოში 10 ავტოსადგომი. ბინების რაოდენობა თითო სართულზე 3 ბინა. 8 საცხოვრებელ სართულზე სულ 24 ბინა.

ნაწილობრივ შეცვლილია კოლონების გაბარიტი, ასევე დამატებით მოწყობილია რიგელები და მონოლითური კედლები (კონსტრუქციული პროექტის მიხედვით).

მრავალბინიანი ცახოვრებელი კორპუსი
ნუცუბიძის ქუჩაზე
-11 სართულის გეგმა ნიშნული -5.600

ჯრ. ავტორი	თ.აბაშიძე
ჯრ. ავტორი	ო.გაბუნია
შესრულა	ო.გაბუნია
შეამოწმა	თ.აბაშიძე
2015წ.	

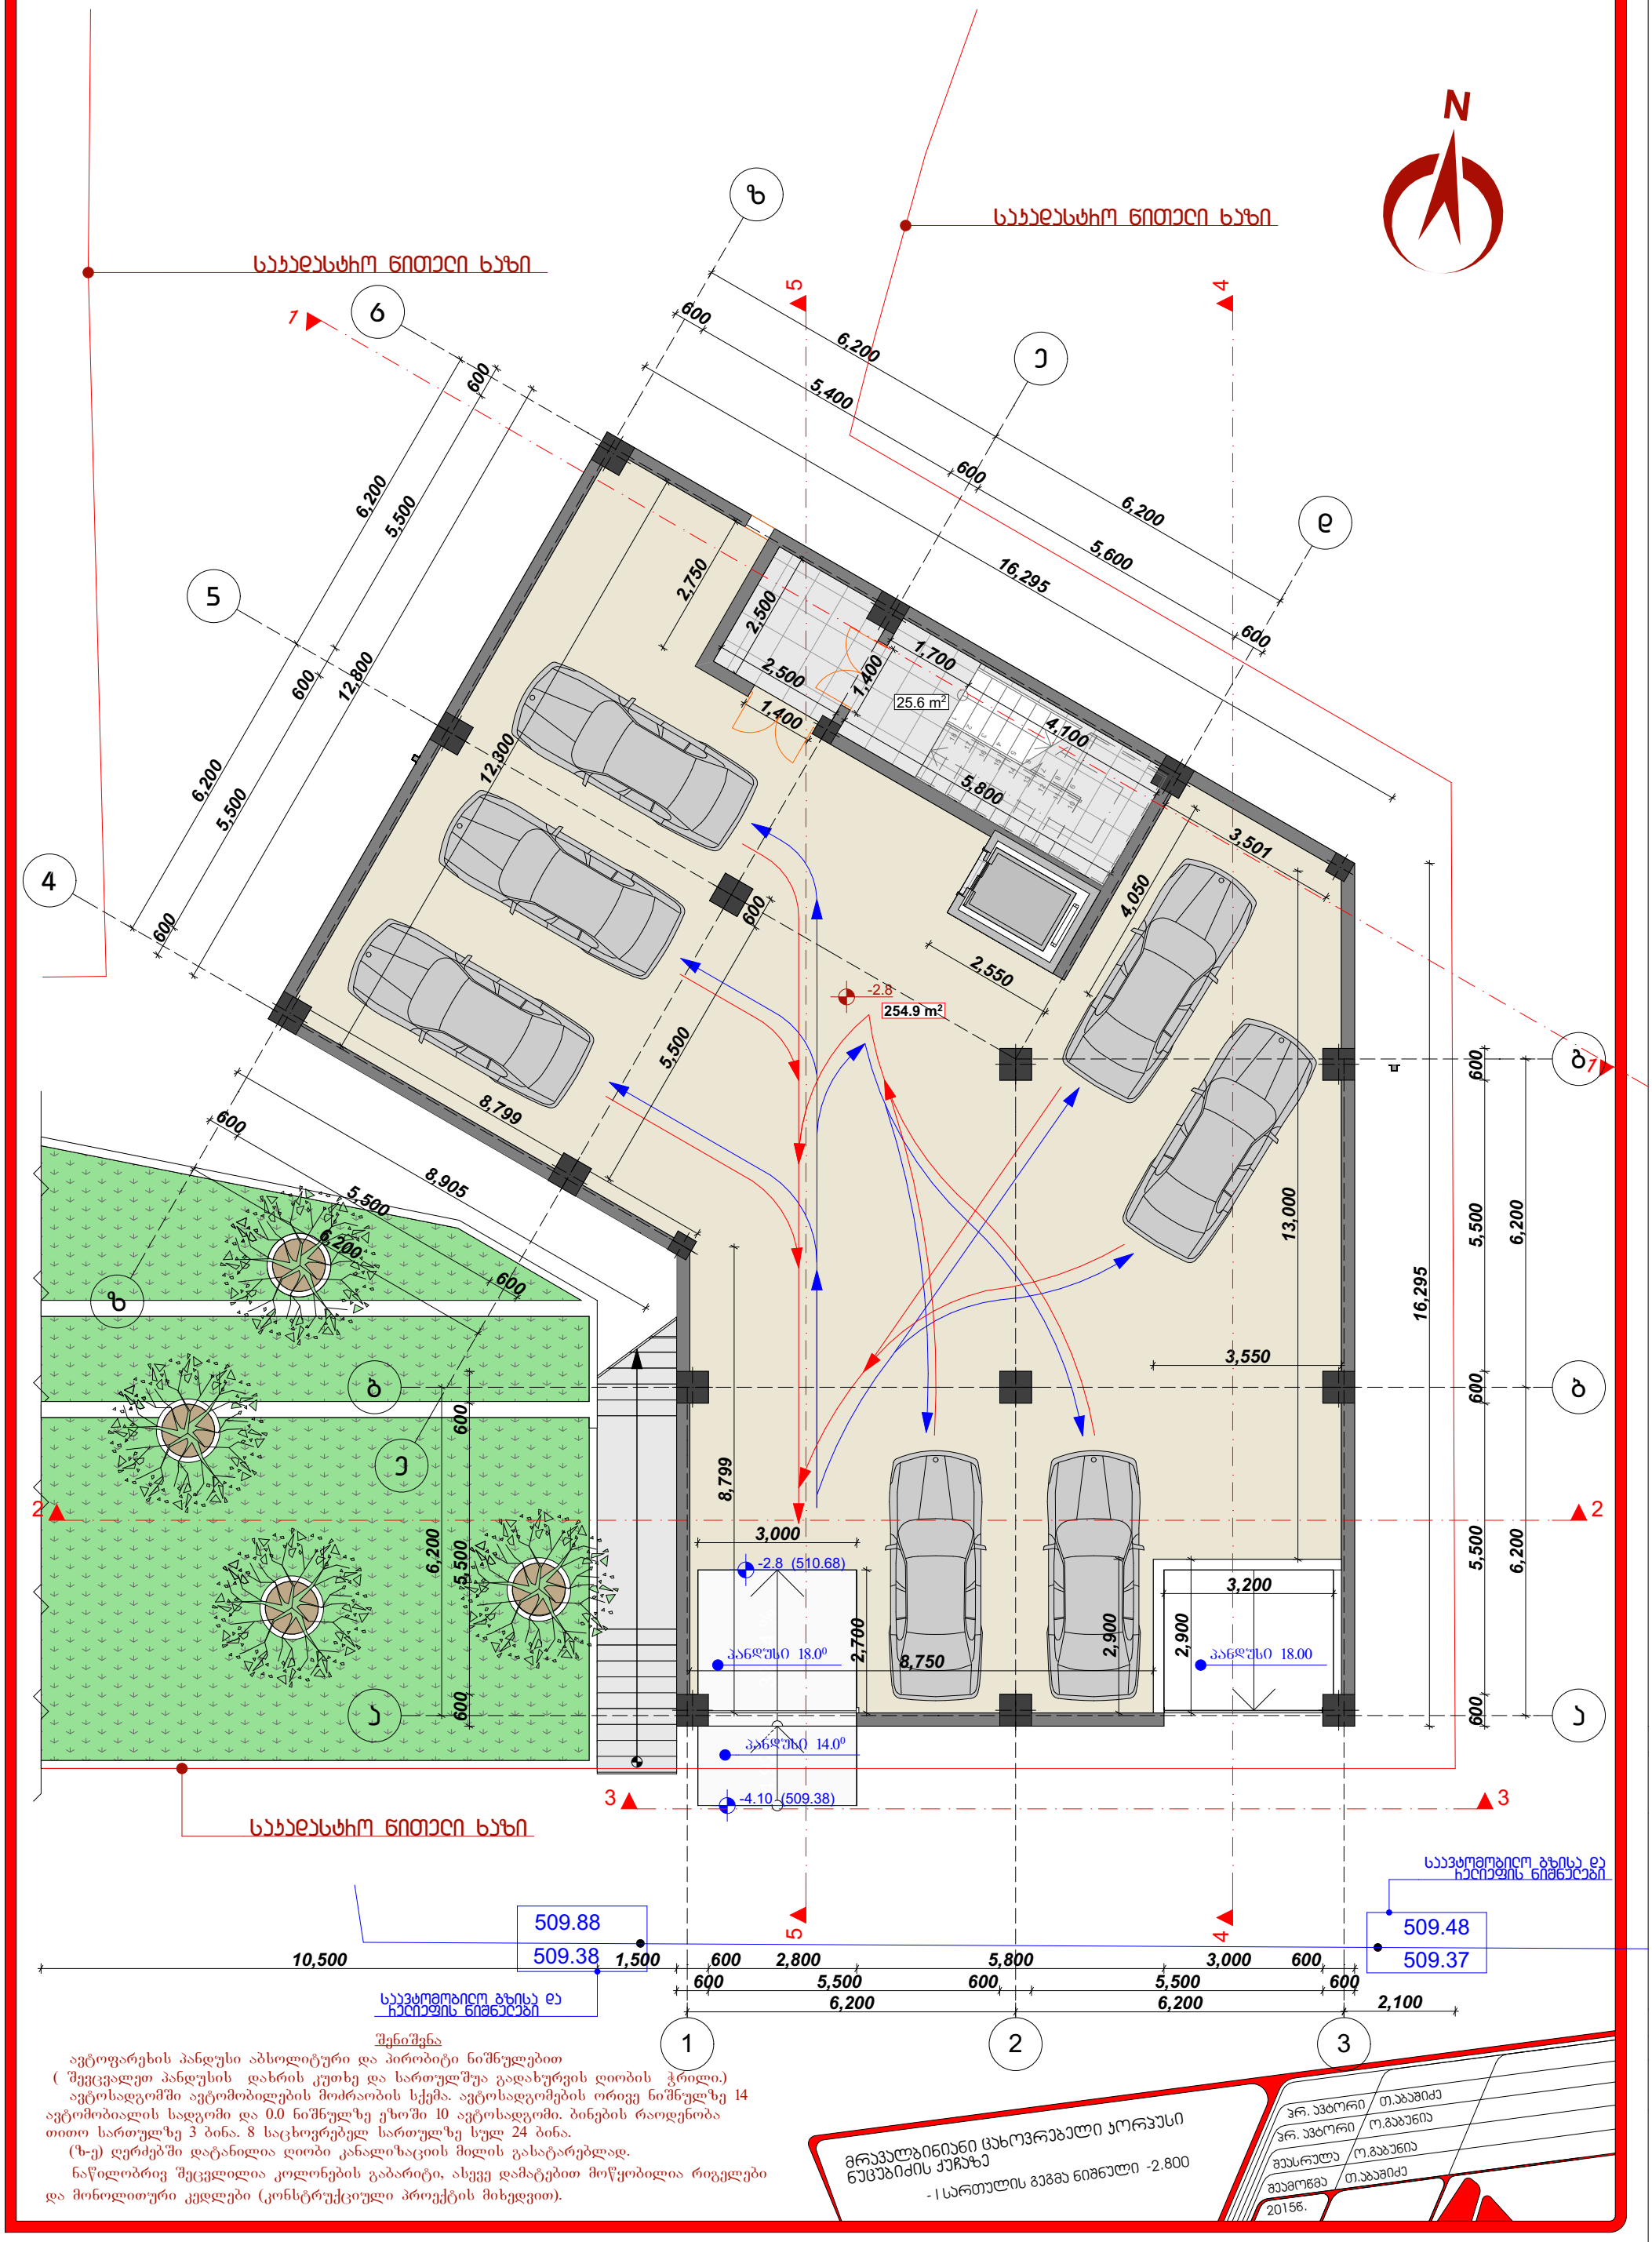

შენიშვნა

ავტოფარეხის პანდუსი აბსოლიტური და პირობიტი ნიშნულებით (შეცვალეთ პანდუსის დახრის კუთხე და სართულშუა გადახურვის ღიობის ჭრილი.)

ავტოსადგომში ავტომობილების მოძრაობის სქემა. ავტოსადგომების ორივე ნიშნულზე 14 ავტომობიალის სადგომი და 0.0 ნიშნულზე ეზოში 10 ავტოსადგომი. ბინების რაოდენობა თითო სართულზე 3 ბინა. 8 საცხოვრებელ სართულზე სულ 24 ბინა.


(ზ-ე) ღერძებში დატანილია ღიობი კანალიზაციის მილის გასატარებლად.


ნაწილობრივ შეცვლილია კოლონების გაბარიტი, ასევე დამატებით მოწყობილია რიგელები და მონოლითური კედლები (კონსტრუქციული პროექტის მიხედვით).

მრავალბინიანი ცხოვრებელი კორპუსი ნუცუბიძის ქუჩაზე

- I სართულის გეგმა ნიშნული -2.800

ჯრ. ავტორი	თ.აბაშიძე
ჯრ. ავტორი	ო.გაბუნია
შესრულა	ო.გაბუნია
შეამოწმა	თ.აბაშიძე
2015წ.	

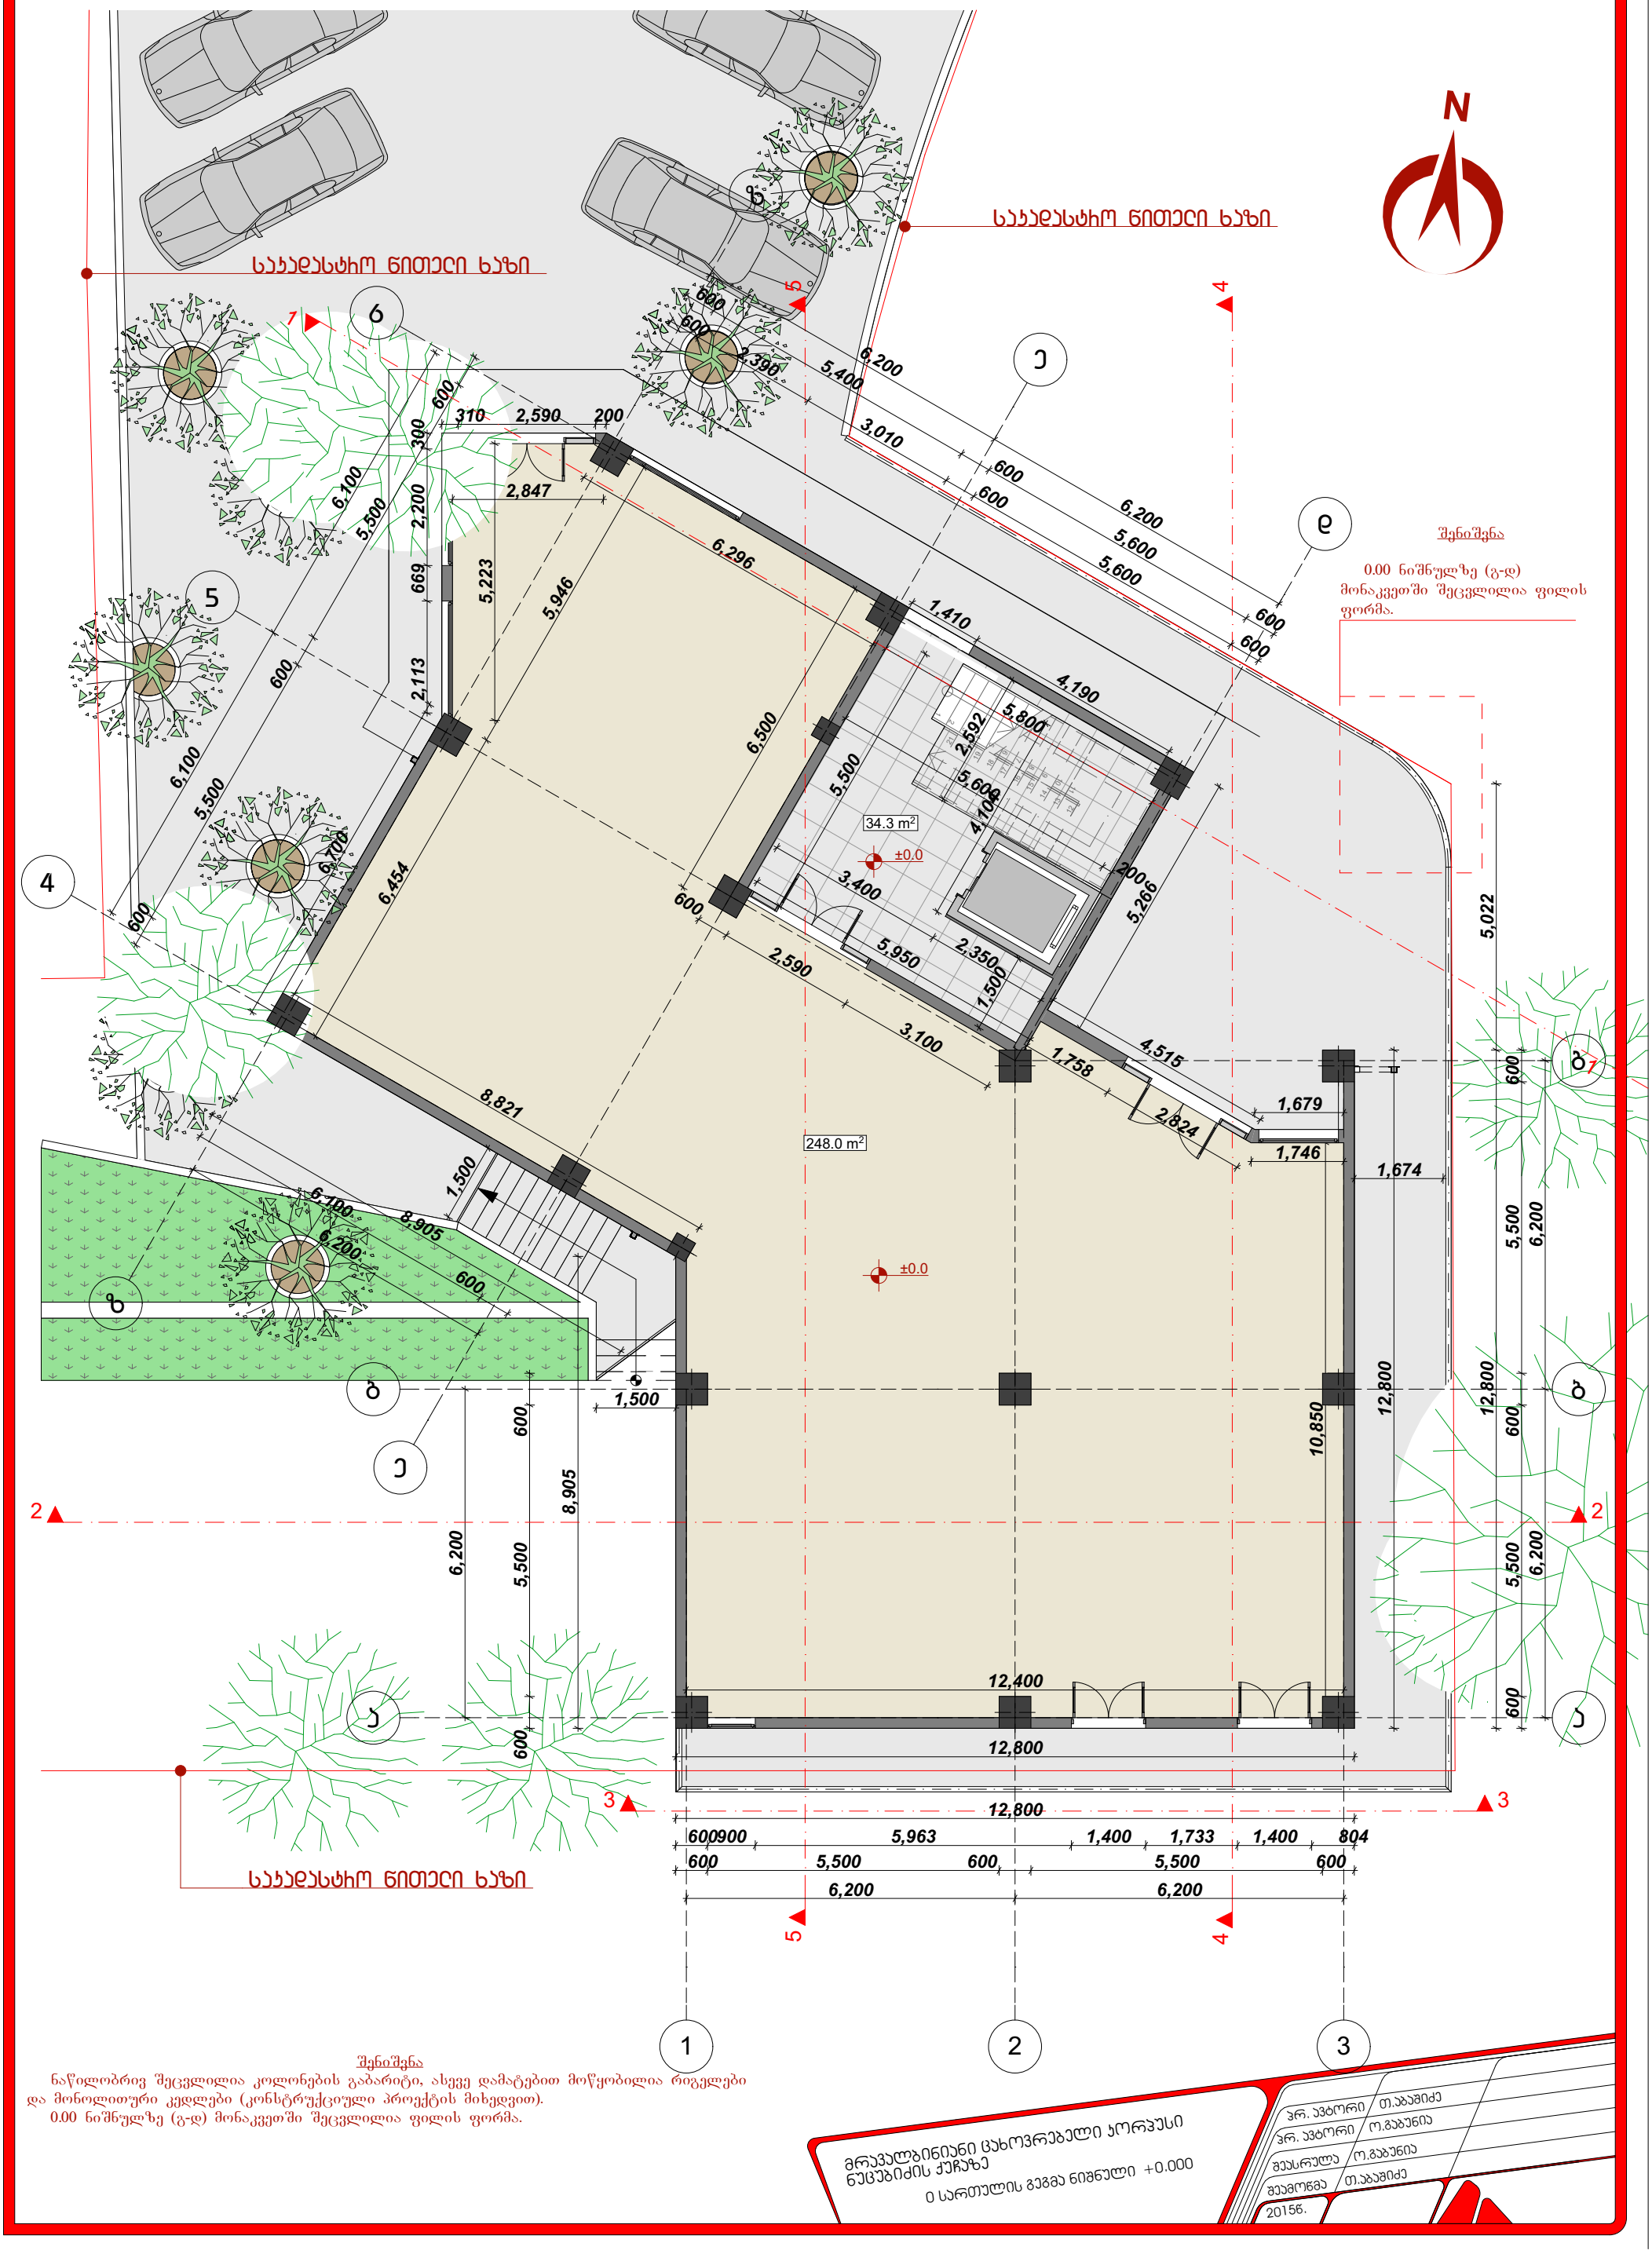
საპაღასტრო ნითელი ხაზი
საპაღასტრო ნითელი ხაზი
N
1
2
3
4
5
6
7
ე
ე
ბ
ა
ა
ბ
ბ
ბ

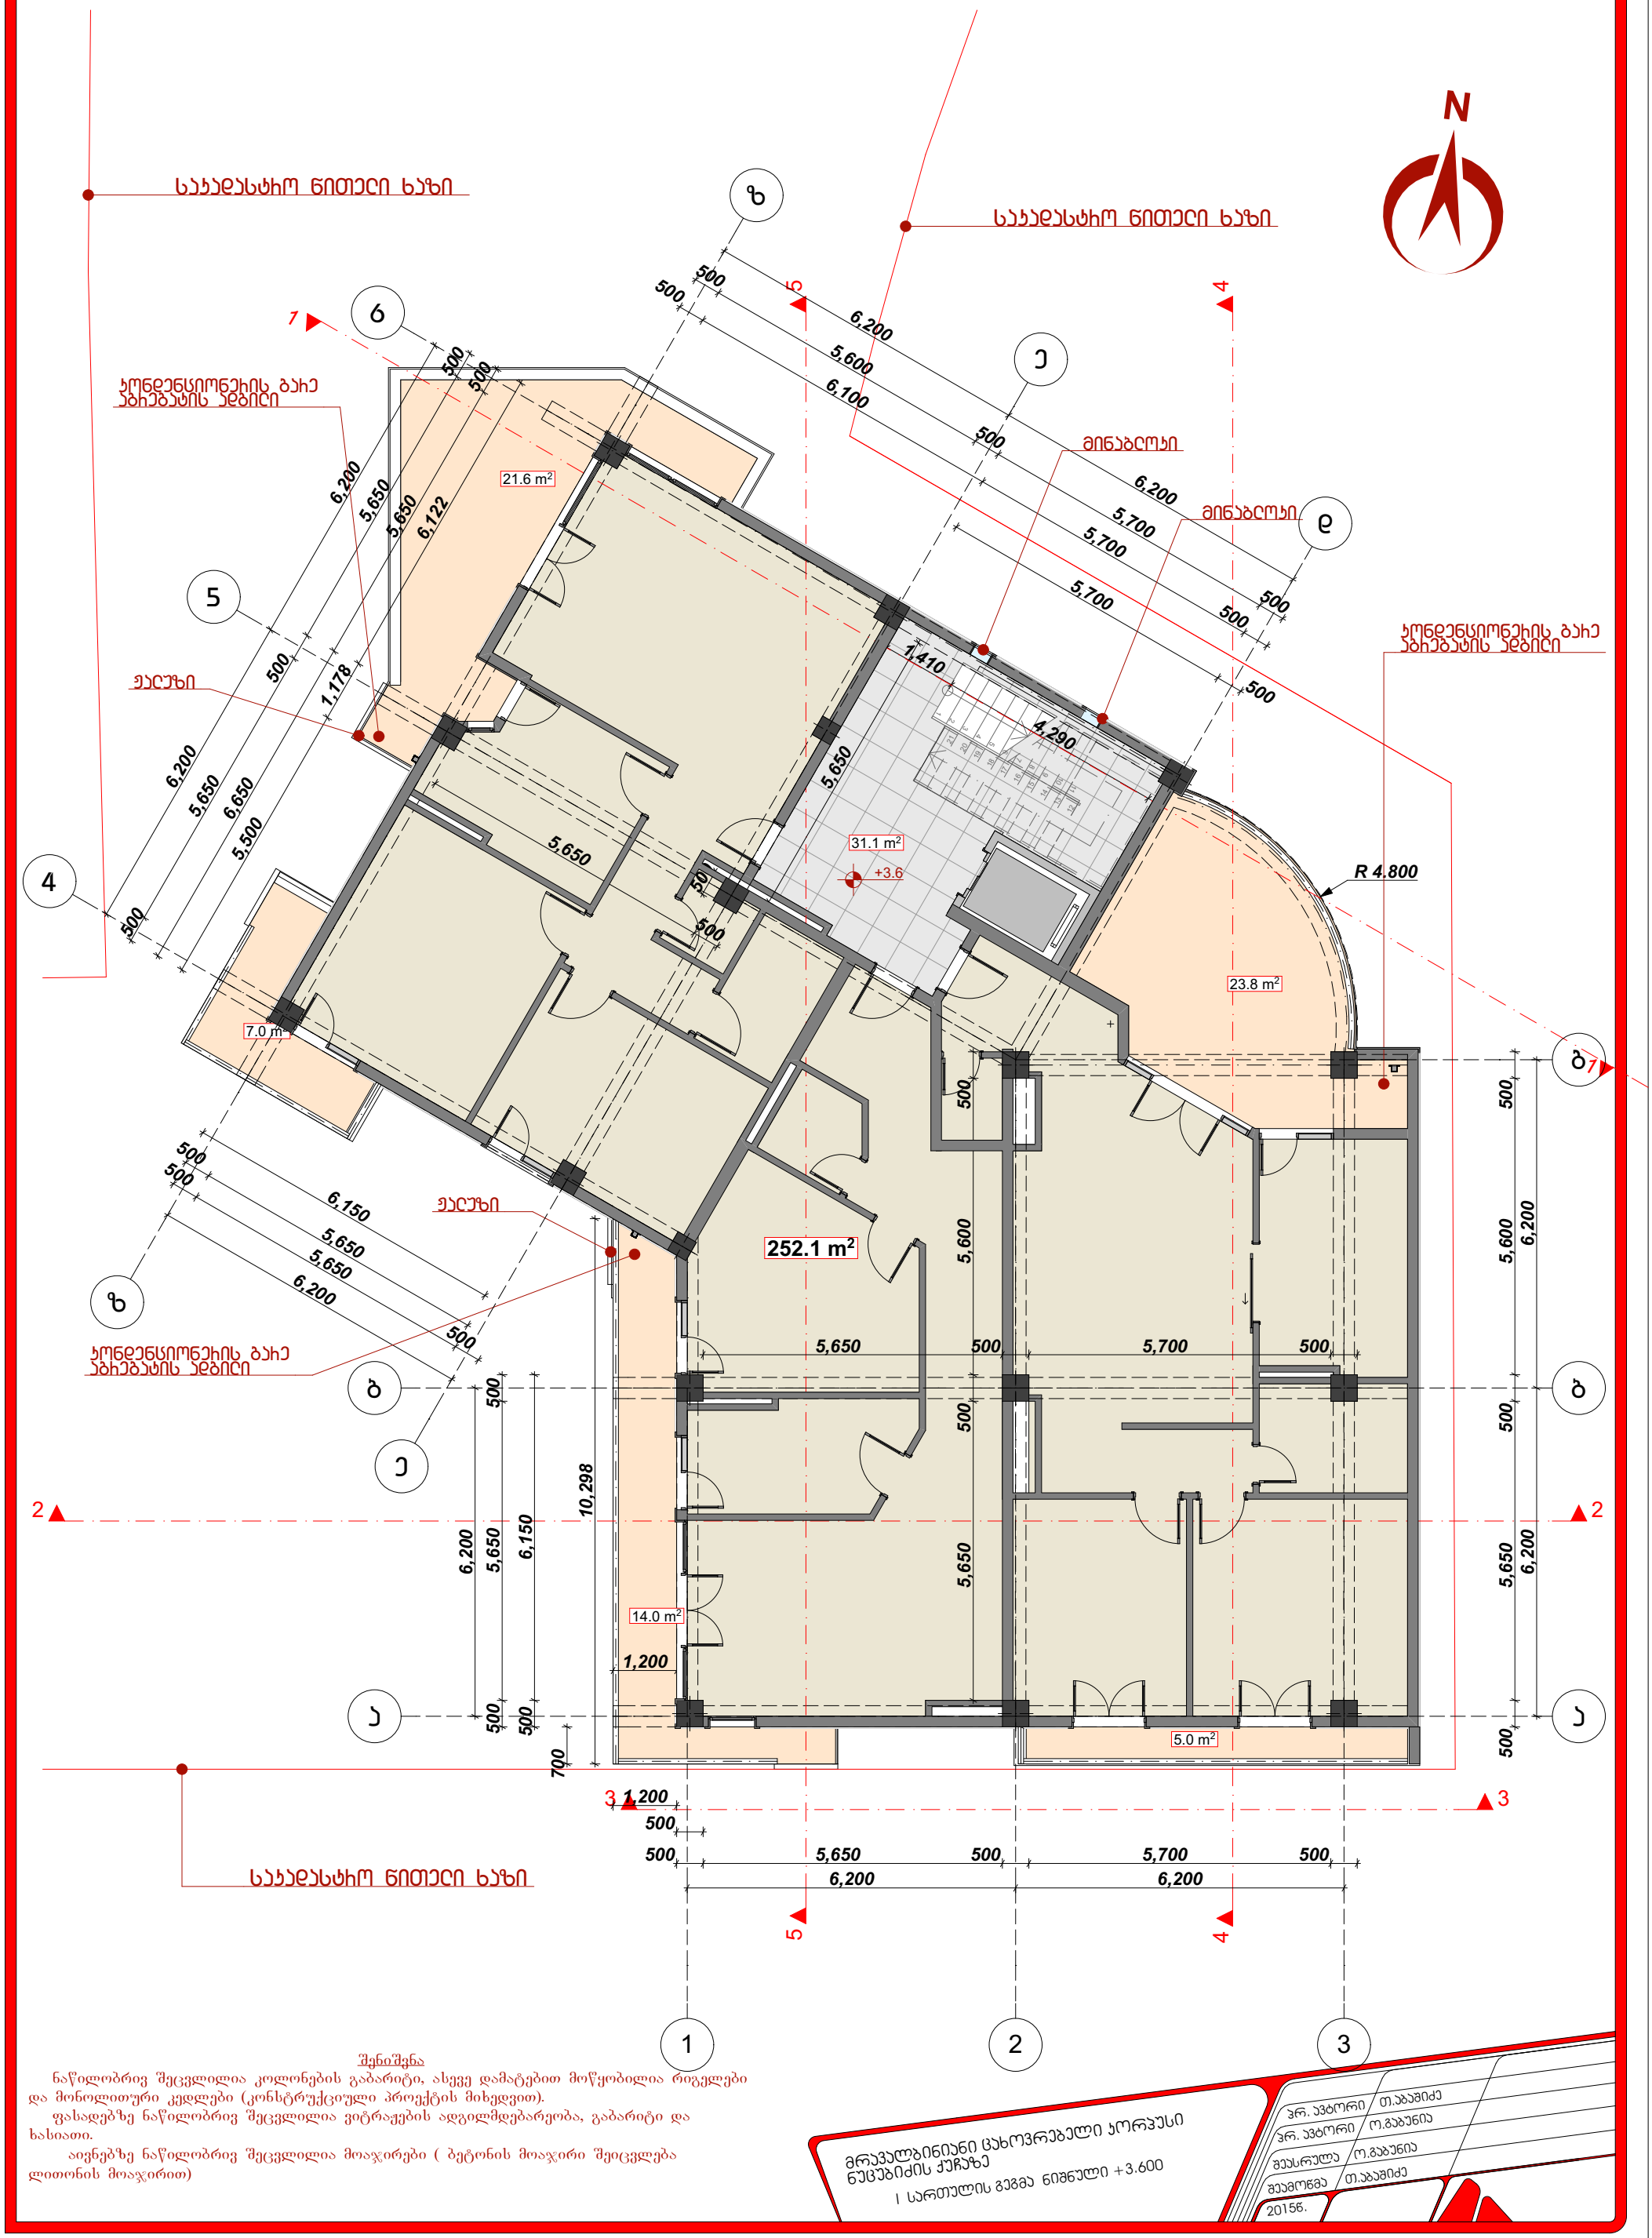

შენიშვნა

ნაწილობრივ შეცვლილია კოლონების გაბარიტი, ასევე დამატებით მოწყობილია რიგელები და მონოლითური კედლები (კონსტრუქციული პროექტის მიხედვით).

ფასადებზე ნაწილობრივ შეცვლილია ვიტრაჟების ადგილმდებარეობა, გაბარიტი და ხასიათი.


აივნებზე ნაწილობრივ შეცვლილია მოაჯირები (ბეტონის მოაჯირი შეიცვლება ლითონის მოაჯირით)

მრავალბინიანი ცახოვრებელი კორპუსი ნუცუბიძის ქუჩაზე

I სართულის გეგმა ნიშნული +3.600

პრ. არქიტორი	თ.აბაშიძე
პრ. არქიტორი	ო.გაბუნია
შეასრულა	ო.გაბუნია
შეამოწმა	თ.აბაშიძე

2015წ.

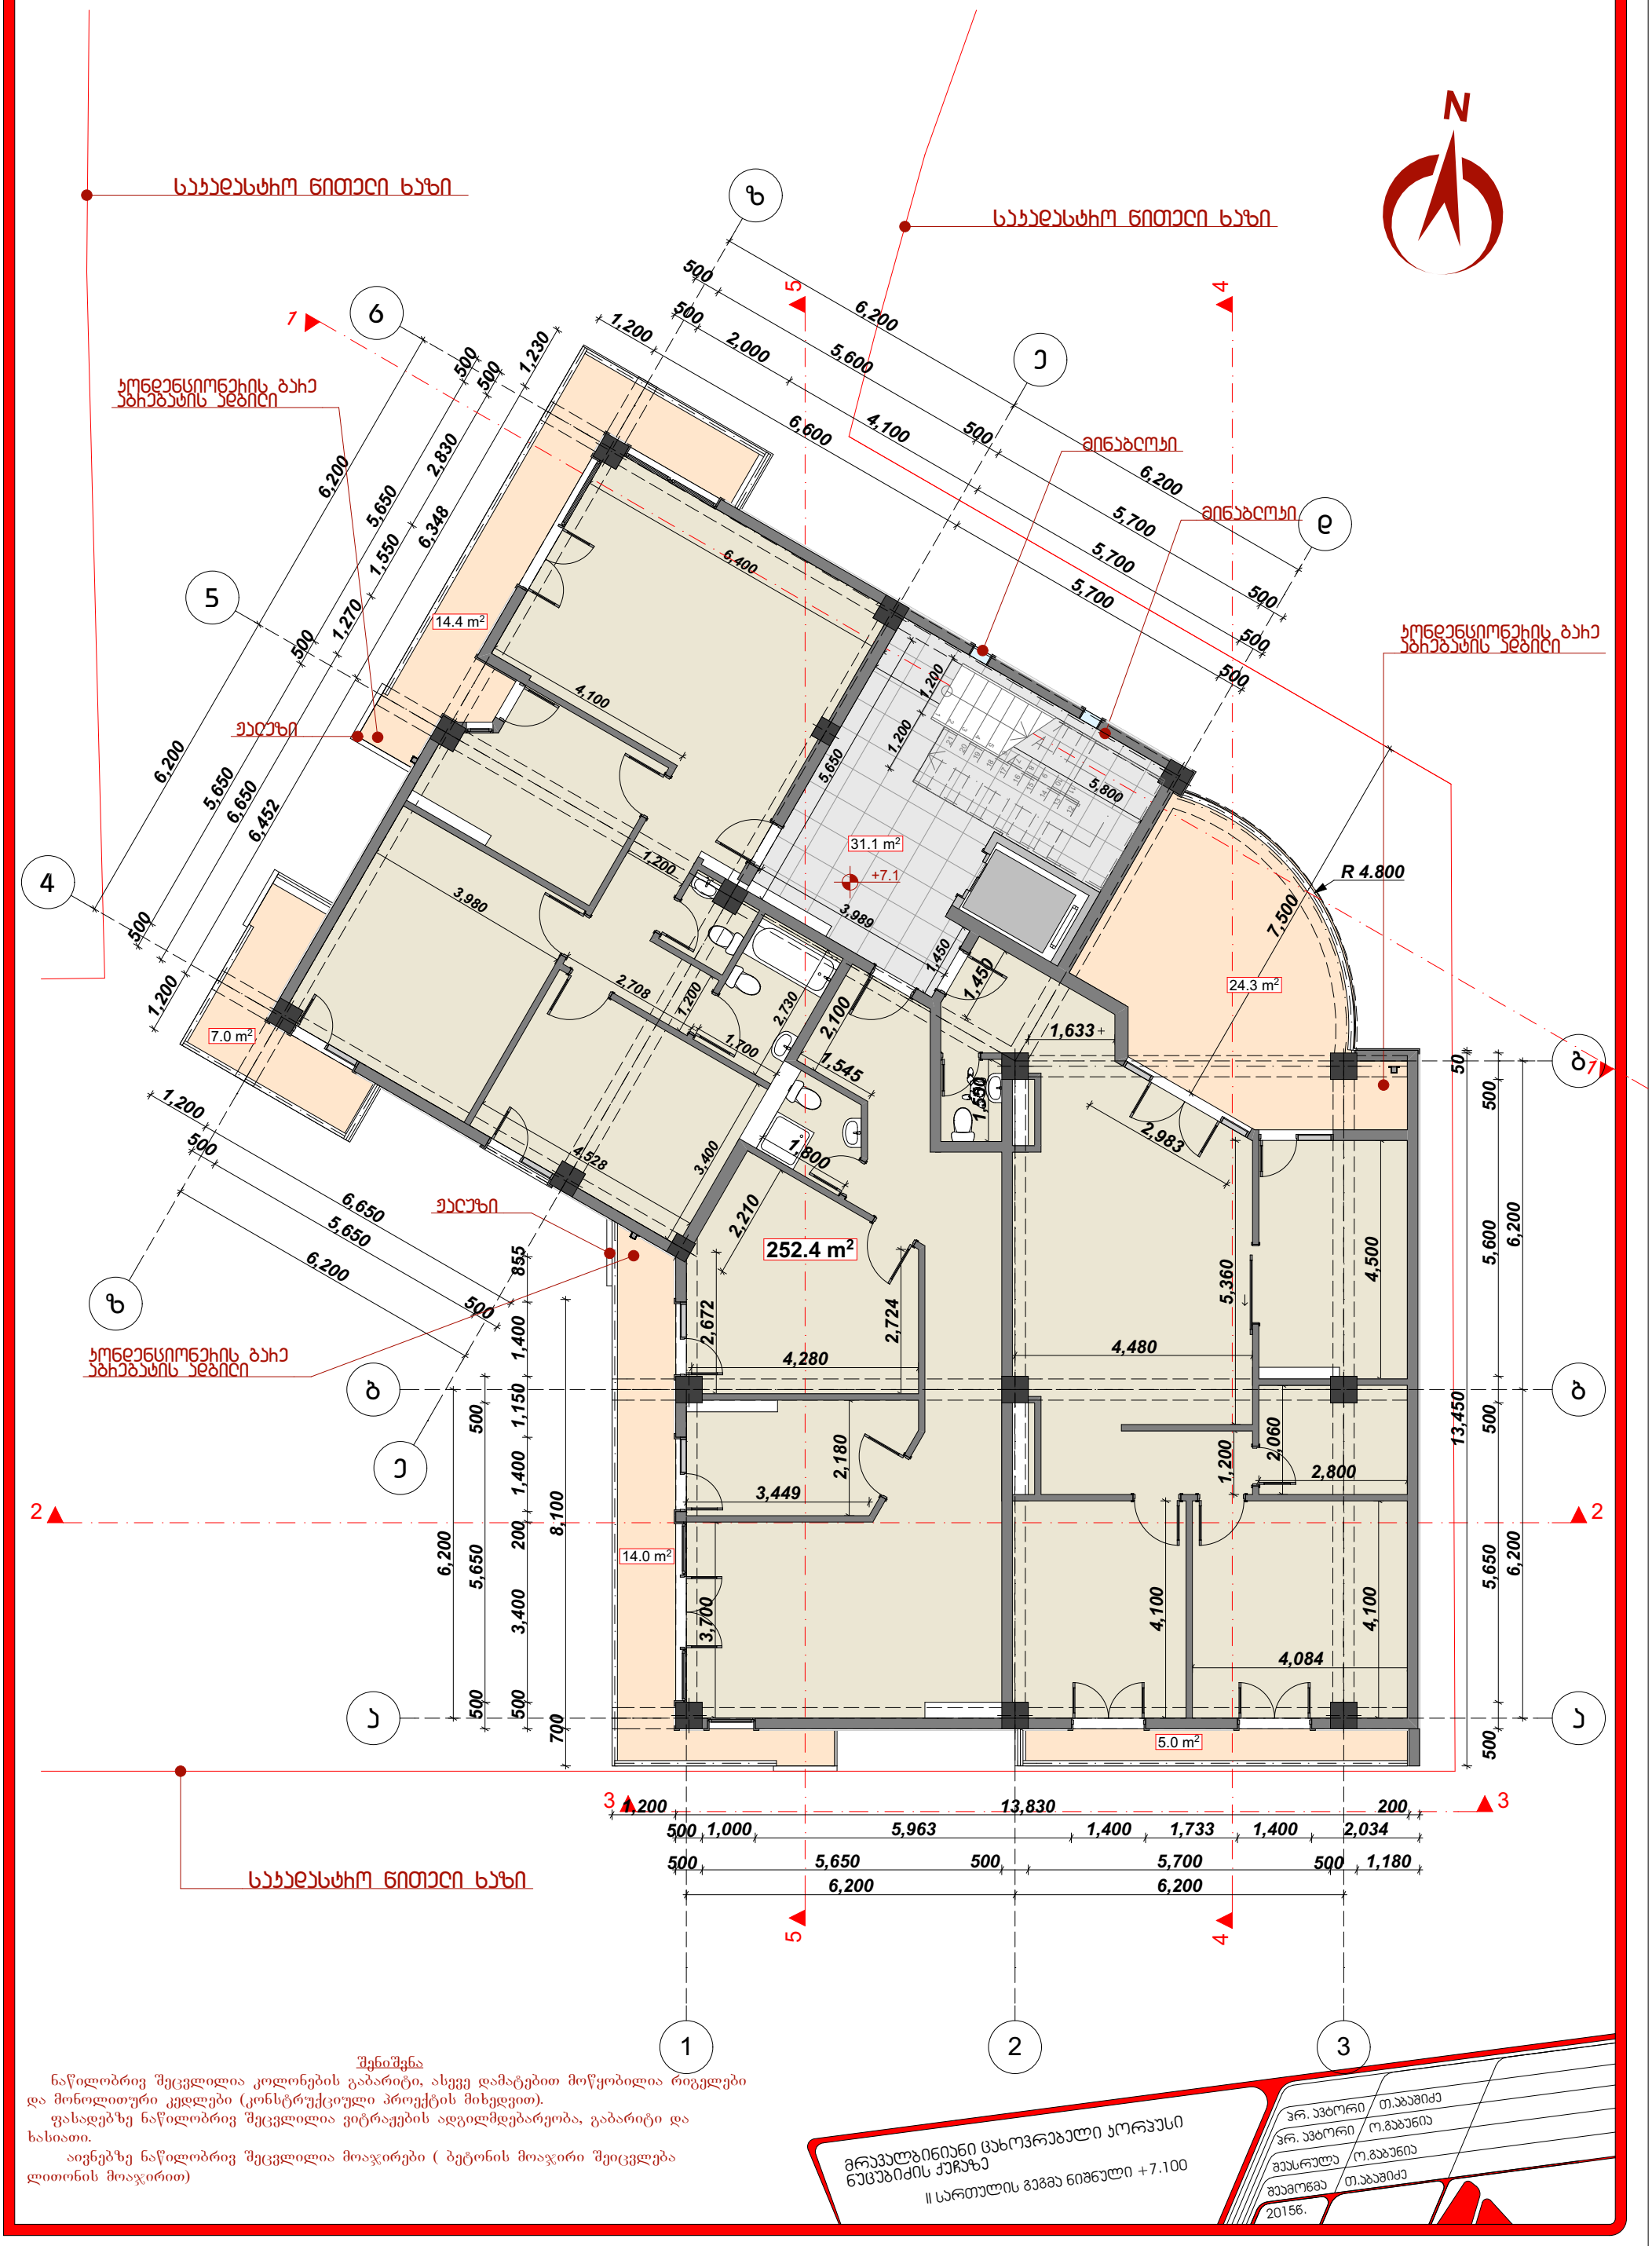

შენიშვნა


ნაწილობრივ შეცვლილია კოლონების გაბარიტი, ასევე დამატებით მოწყობილია რიგელები და მონოლითური კედლები (კონსტრუქციული პროექტის მიხედვით).


ფასადებზე ნაწილობრივ შეცვლილია ვიტრაჟების ადგილმდებარეობა, გაბარიტი და ხასიათი.


აივნებზე ნაწილობრივ შეცვლილია მოაჯირები (ბეტონის მოაჯირი შეიცვლება ლითონის მოაჯირით)

მრავალბინიანი ცახოვრებელი კორპუსი
ნუცუბიძის ქუჩაზე
II სართულის გეგმა ნიშნული +7.100

პრ. ავტორი	თ.აბაშიძე
პრ. ავტორი	ო.გაბუნია
შესრულა	ო.გაბუნია
შეამოწმა	თ.აბაშიძე
2015წ.	

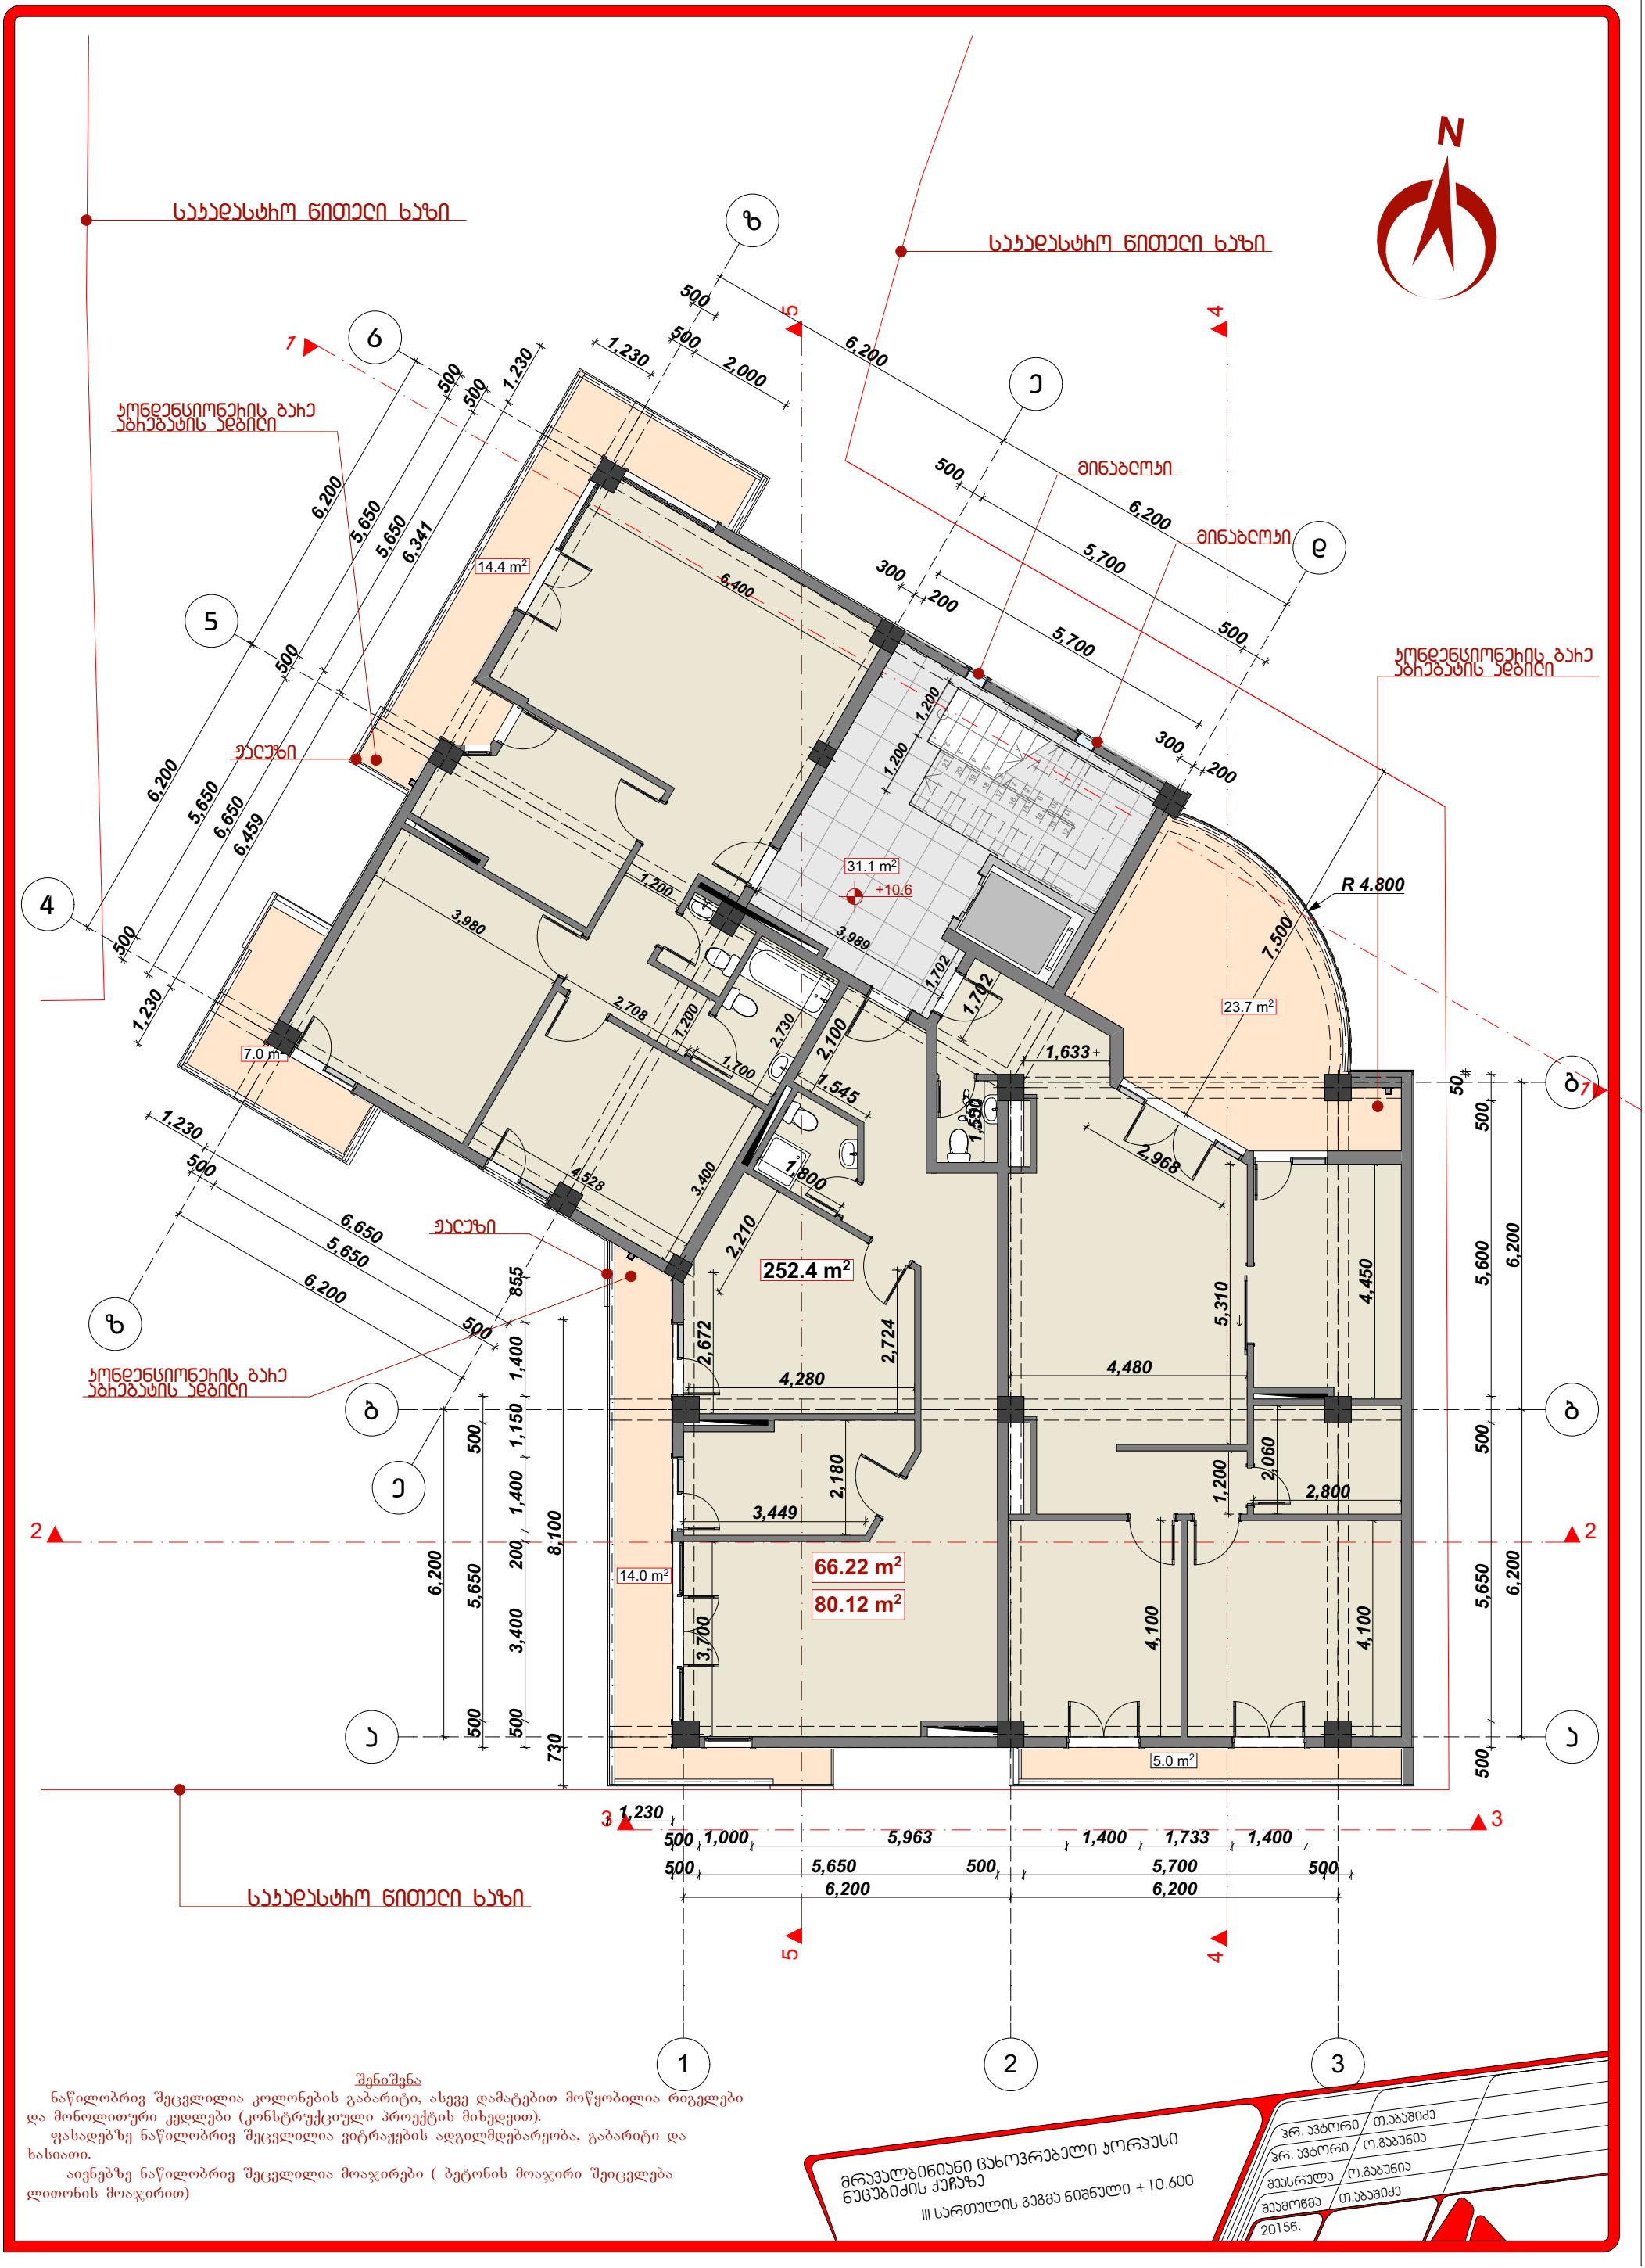
საჯაღასტრო ნიშნული ხაზი
საჯაღასტრო ნიშნული ხაზი
ქონდენსიონერის ბაჩე აბრეშატის ადგილი
ქონდენსიონერის ბაჩე აბრეშატის ადგილი
ქონდენსიონერის ბაჩე აბრეშატის ადგილი
ჟალუზი
ჟალუზი
ჟალუზი
მინაბლოკი
მინაბლოკი
N
14.4 m²
31.1 m²
+10.6
7.0 m²
23.7 m²
252.4 m²
66.22 m²
80.12 m²
14.0 m²
5.0 m²
R 4.800
1,633
6,400
3,980
2,708
4,528
3,400
3,989
1,702
2,672
2,724
4,280
4,480
5,310
4,450
2,180
3,449
2,060
2,800
4,100
3,700
2,968
2,210
2,100
1,545
2,730
1,700
1,800
1,550
7,500
5,700
5,600
6,200
5,650
6,341
6,459
5,963
1,733
5,700
8,100
730
855
1,400
1,150
3,400
1,000
5,650
6,200
1,230
2,000
1,200
2,100
1,702
1,545
1,800
1,550
2,968
4,450
2,060
2,800
4,100
3,700
2,180
3,449
2,672
2,724
4,280
4,480
5,310
1,400
1,150
1,400
200
3,400
500
730
1,000
5,963
1,400
1,733
1,400
5,650
500
5,700
500
6,200
6,200
შენიშვნა
ნაწილობრივ შეცვლილია კოლონების გაბარიტი, ასევე დამატებით მოწყობილია რიგელები და მონოლითური კედლები (კონსტრუქციული პროექტის მიხედვით).
ფასადებზე ნაწილობრივ შეცვლილია ვიტრაჟების ადგილმდებარეობა, გაბარიტი და ხასიათი.
აივნებზე ნაწილობრივ შეცვლილია მოაჯირები (ბეტონის მოაჯირი შეიცვლება ლითონის მოაჯირით)
მრავალბინიანი ცახოვრებელი კორპუსი ნაცებიძის ქუჩაზე
III სართულის გეგმა ნიშნული +10.600
არქ. პატრონი თ.ბაბაშიძე
არქ. პატრონი ო.გაბუნია
შესრულა ო.გაბუნია
შეამოწმა თ.ბაბაშიძე
2015წ.

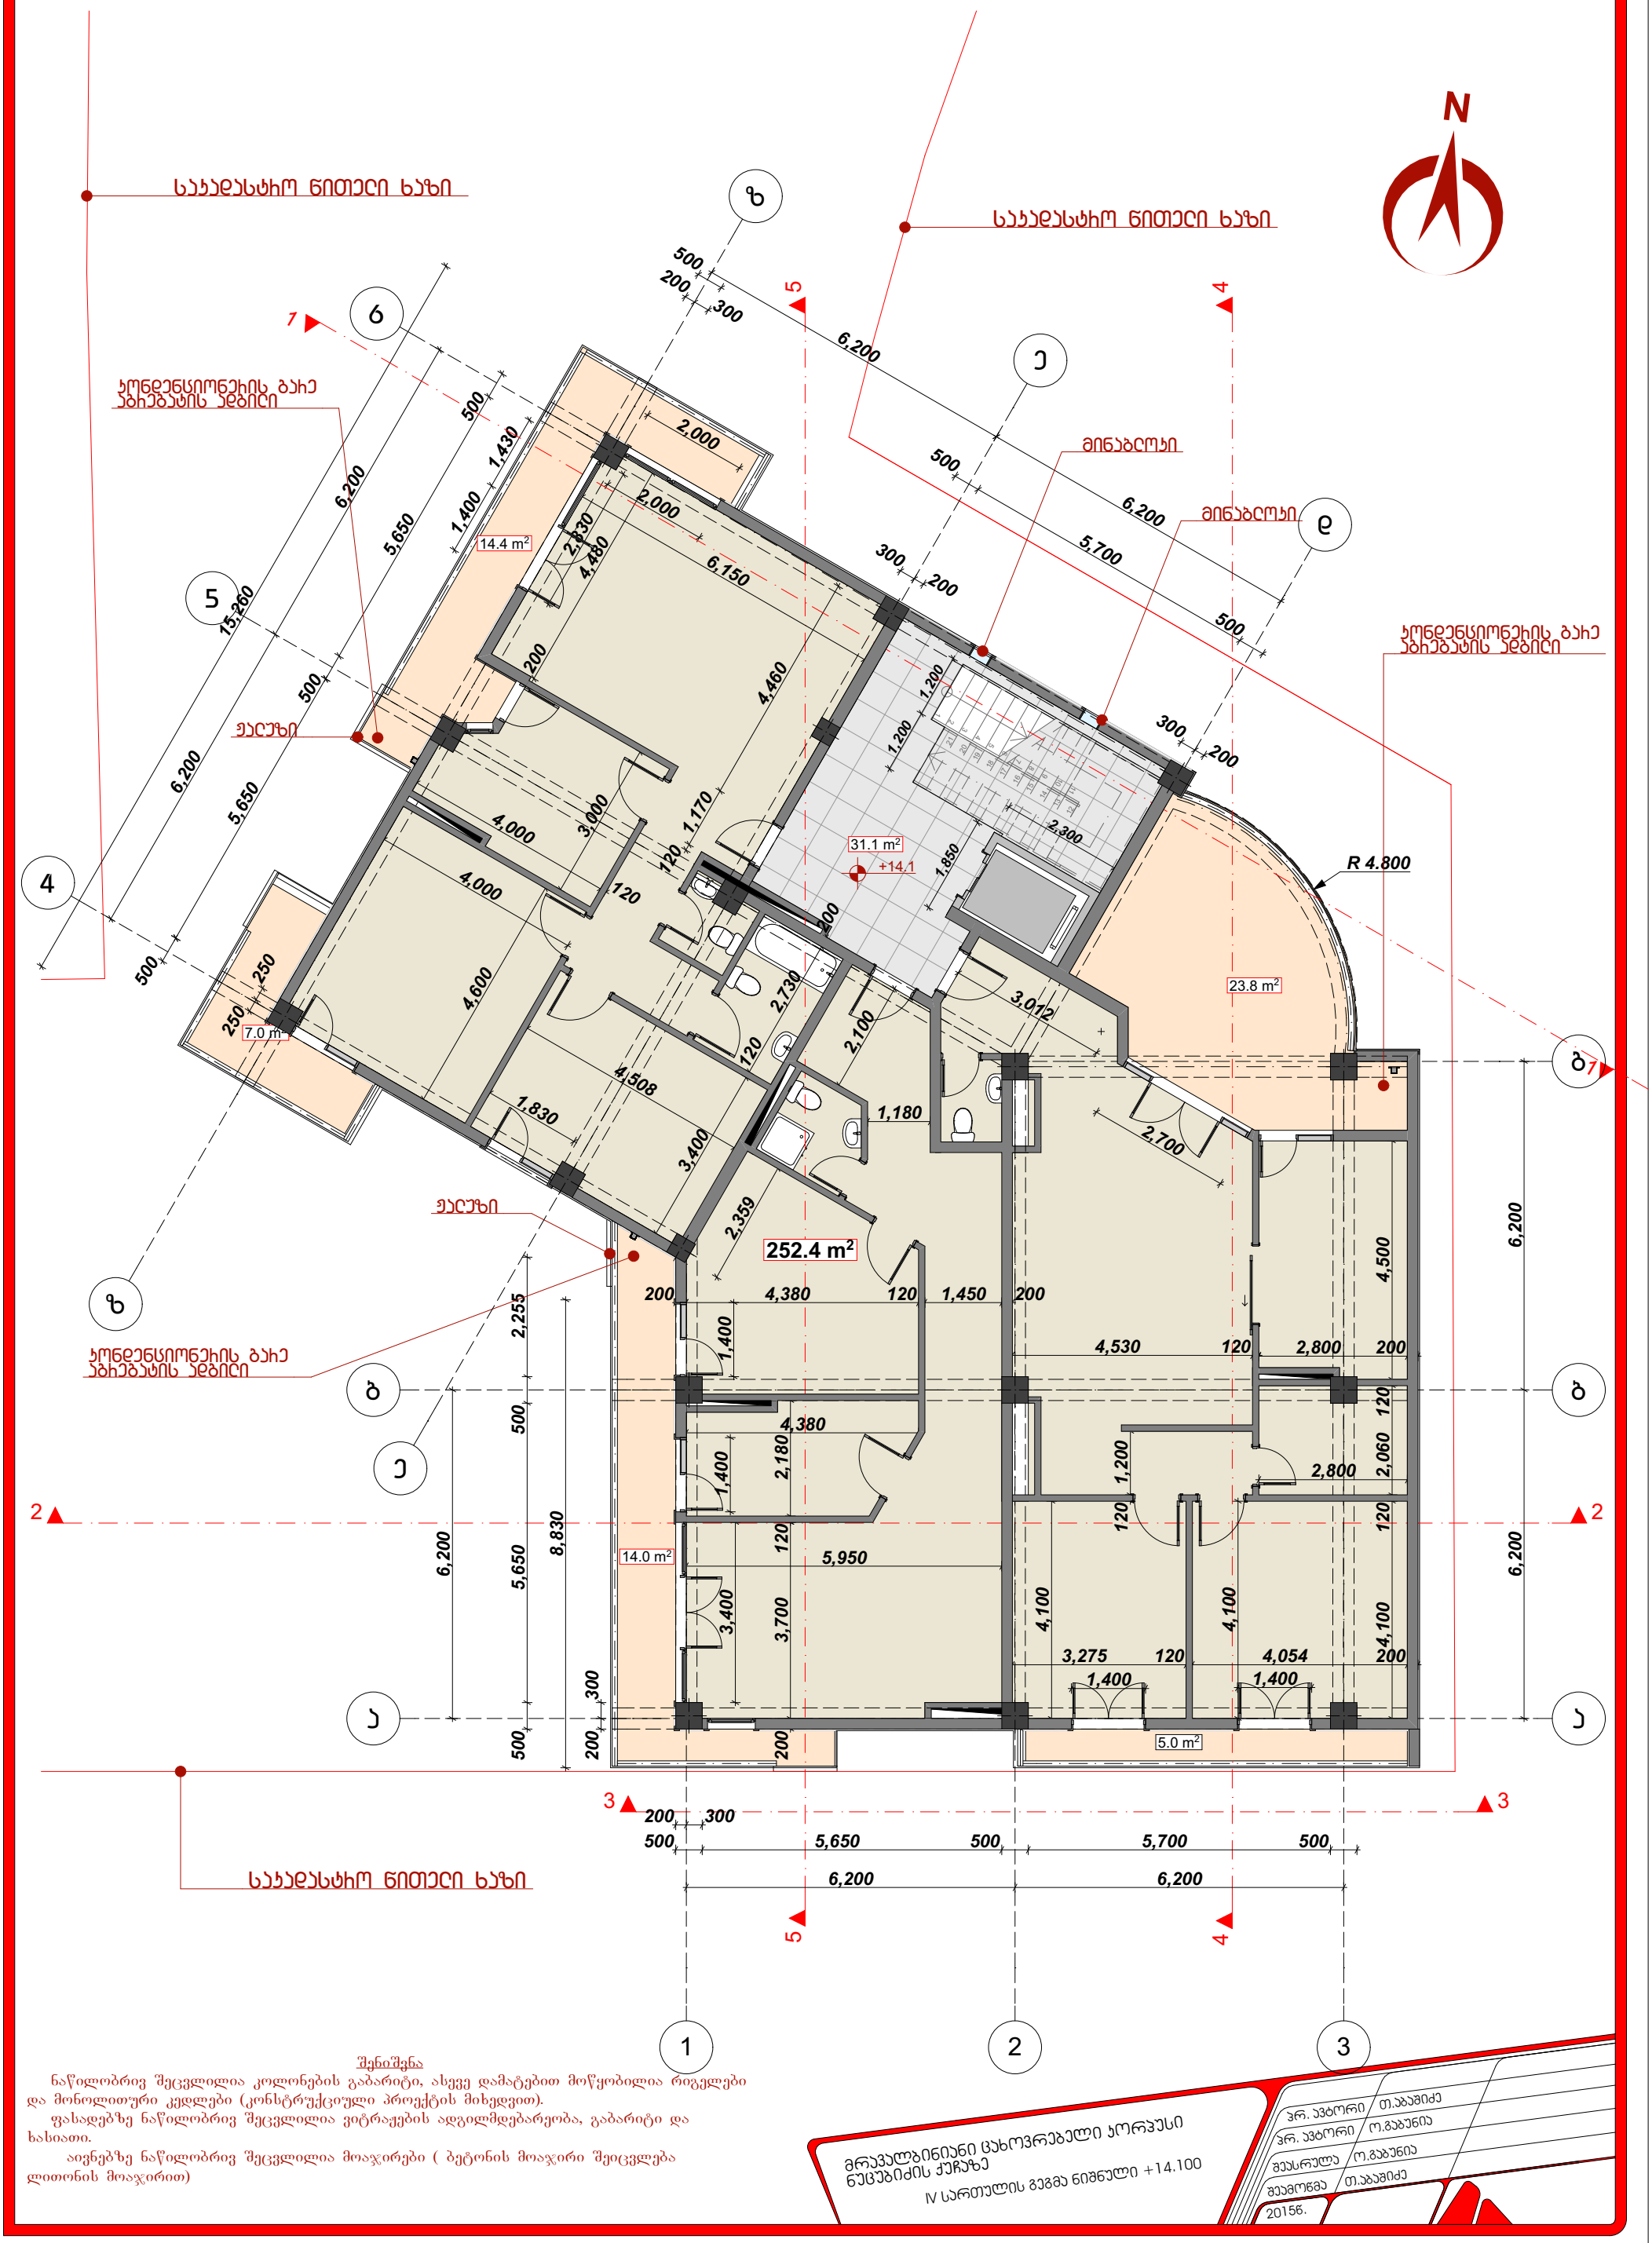
N
საჯაღასტრო ნიშნული ხაზი
საჯაღასტრო ნიშნული ხაზი
ჯონდენსიონერის ბაჩე აბრეზატის ადგილი
ჯონდენსიონერის ბაჩე აბრეზატის ადგილი
ჯონდენსიონერის ბაჩე აბრეზატის ადგილი
ჟალუზი
ჟალუზი
მინაბლოკი
მინაბლოკი
R 4.800
252.4 m²
14.4 m²
31.1 m²
+14.1
23.8 m²
14.0 m²
7.0 m²
5.0 m²
1
2
3
4
5
6
7
ა
ბ
გ
დ
ე
ზ
1,2,3
4,5
ა,ბ,გ
ზ,ე,დ
6,200
5,650
5,700
15,260
8,830
2,255
500
200
300
120
250
1,200
2,300
1,850
1,170
3,012
2,730
2,100
1,180
2,700
2,359
4,460
4,000
3,000
4,600
4,508
1,830
3,400
1,430
1,400
2,000
2,830
4,480
6,150
4,380
1,450
4,530
2,800
2,060
4,500
5,950
3,700
4,100
3,275
4,054
1,400
2,180
2,255
2,730
2,359
3,012
2,700
1,180
2,100
4,460
4,000
4,600
4,508
1,830
3,400
1,170
3,000
4,000
1,200
2,300
1,850
1,430
1,400
2,000
2,830
4,480
6,150
4,380
1,450
4,530
2,800
2,060
4,500
5,950
3,700
4,100
3,275
4,054
1,400
2,180
2,255
6,200
5,650
5,700
15,260
8,830
500
200
300
120
250
1,200
2,300
1,850
1,170
3,012
2,730
2,100
1,180
2,700
2,359
4,460
4,000
3,000
4,600
4,508
1,830
3,400

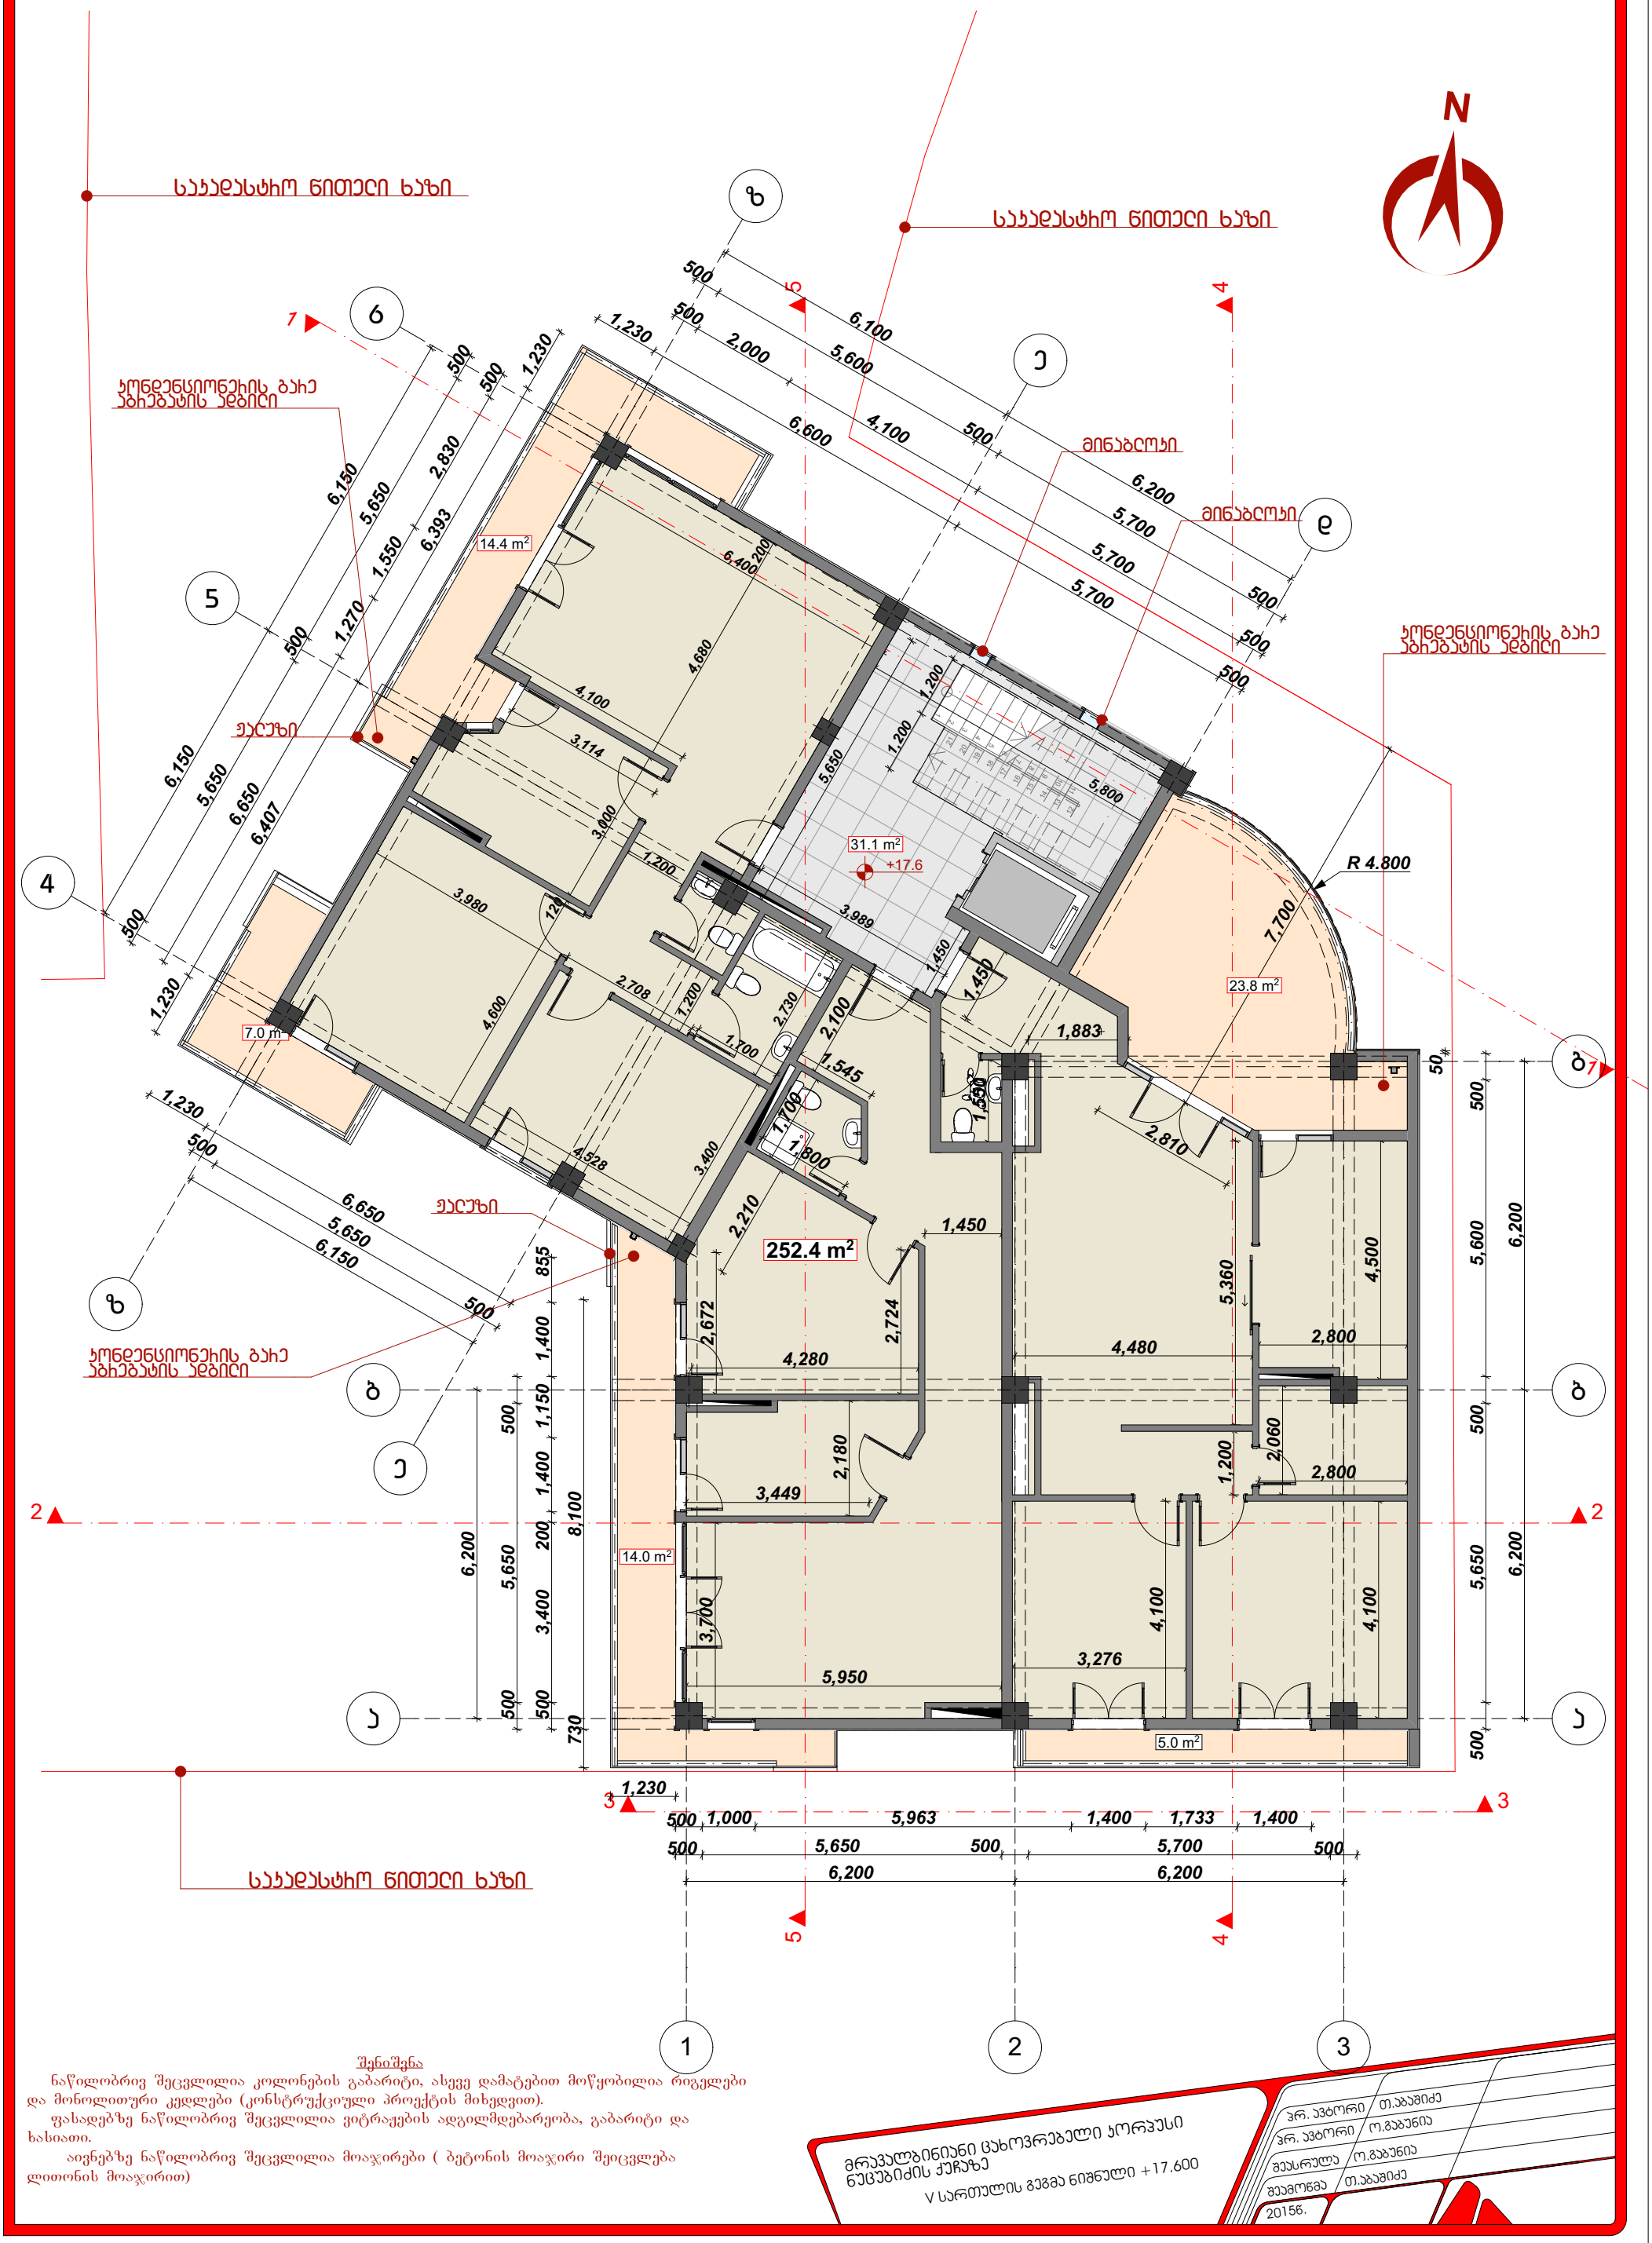

შენიშვნა


ნაწილობრივ შეცვლილია კოლონების გაბარიტი, ასევე დამატებით მოწყობილია რიგელები და მონოლითური კედლები (კონსტრუქციული პროექტის მიხედვით).

ფასადებზე ნაწილობრივ შეცვლილია ვიტრაჟების ადგილმდებარეობა, გაბარიტი და ხასიათი.

აივნებზე ნაწილობრივ შეცვლილია მოაჯირები (ბეტონის მოაჯირი შეიცვლება ლითონის მოაჯირით)

მრავალბინიანი ცახოვრებელი კორპუსი
ნუცუბიძის ქუჩაზე
V სართულის გეგმა ნიშნული +17.600

პრ. არქიტორი	თ.აბაშიძე
პრ. არქიტორი	ო.გაბუნია
შესრულა	ო.გაბუნია
შეამოწმა	თ.აბაშიძე
2015წ.	

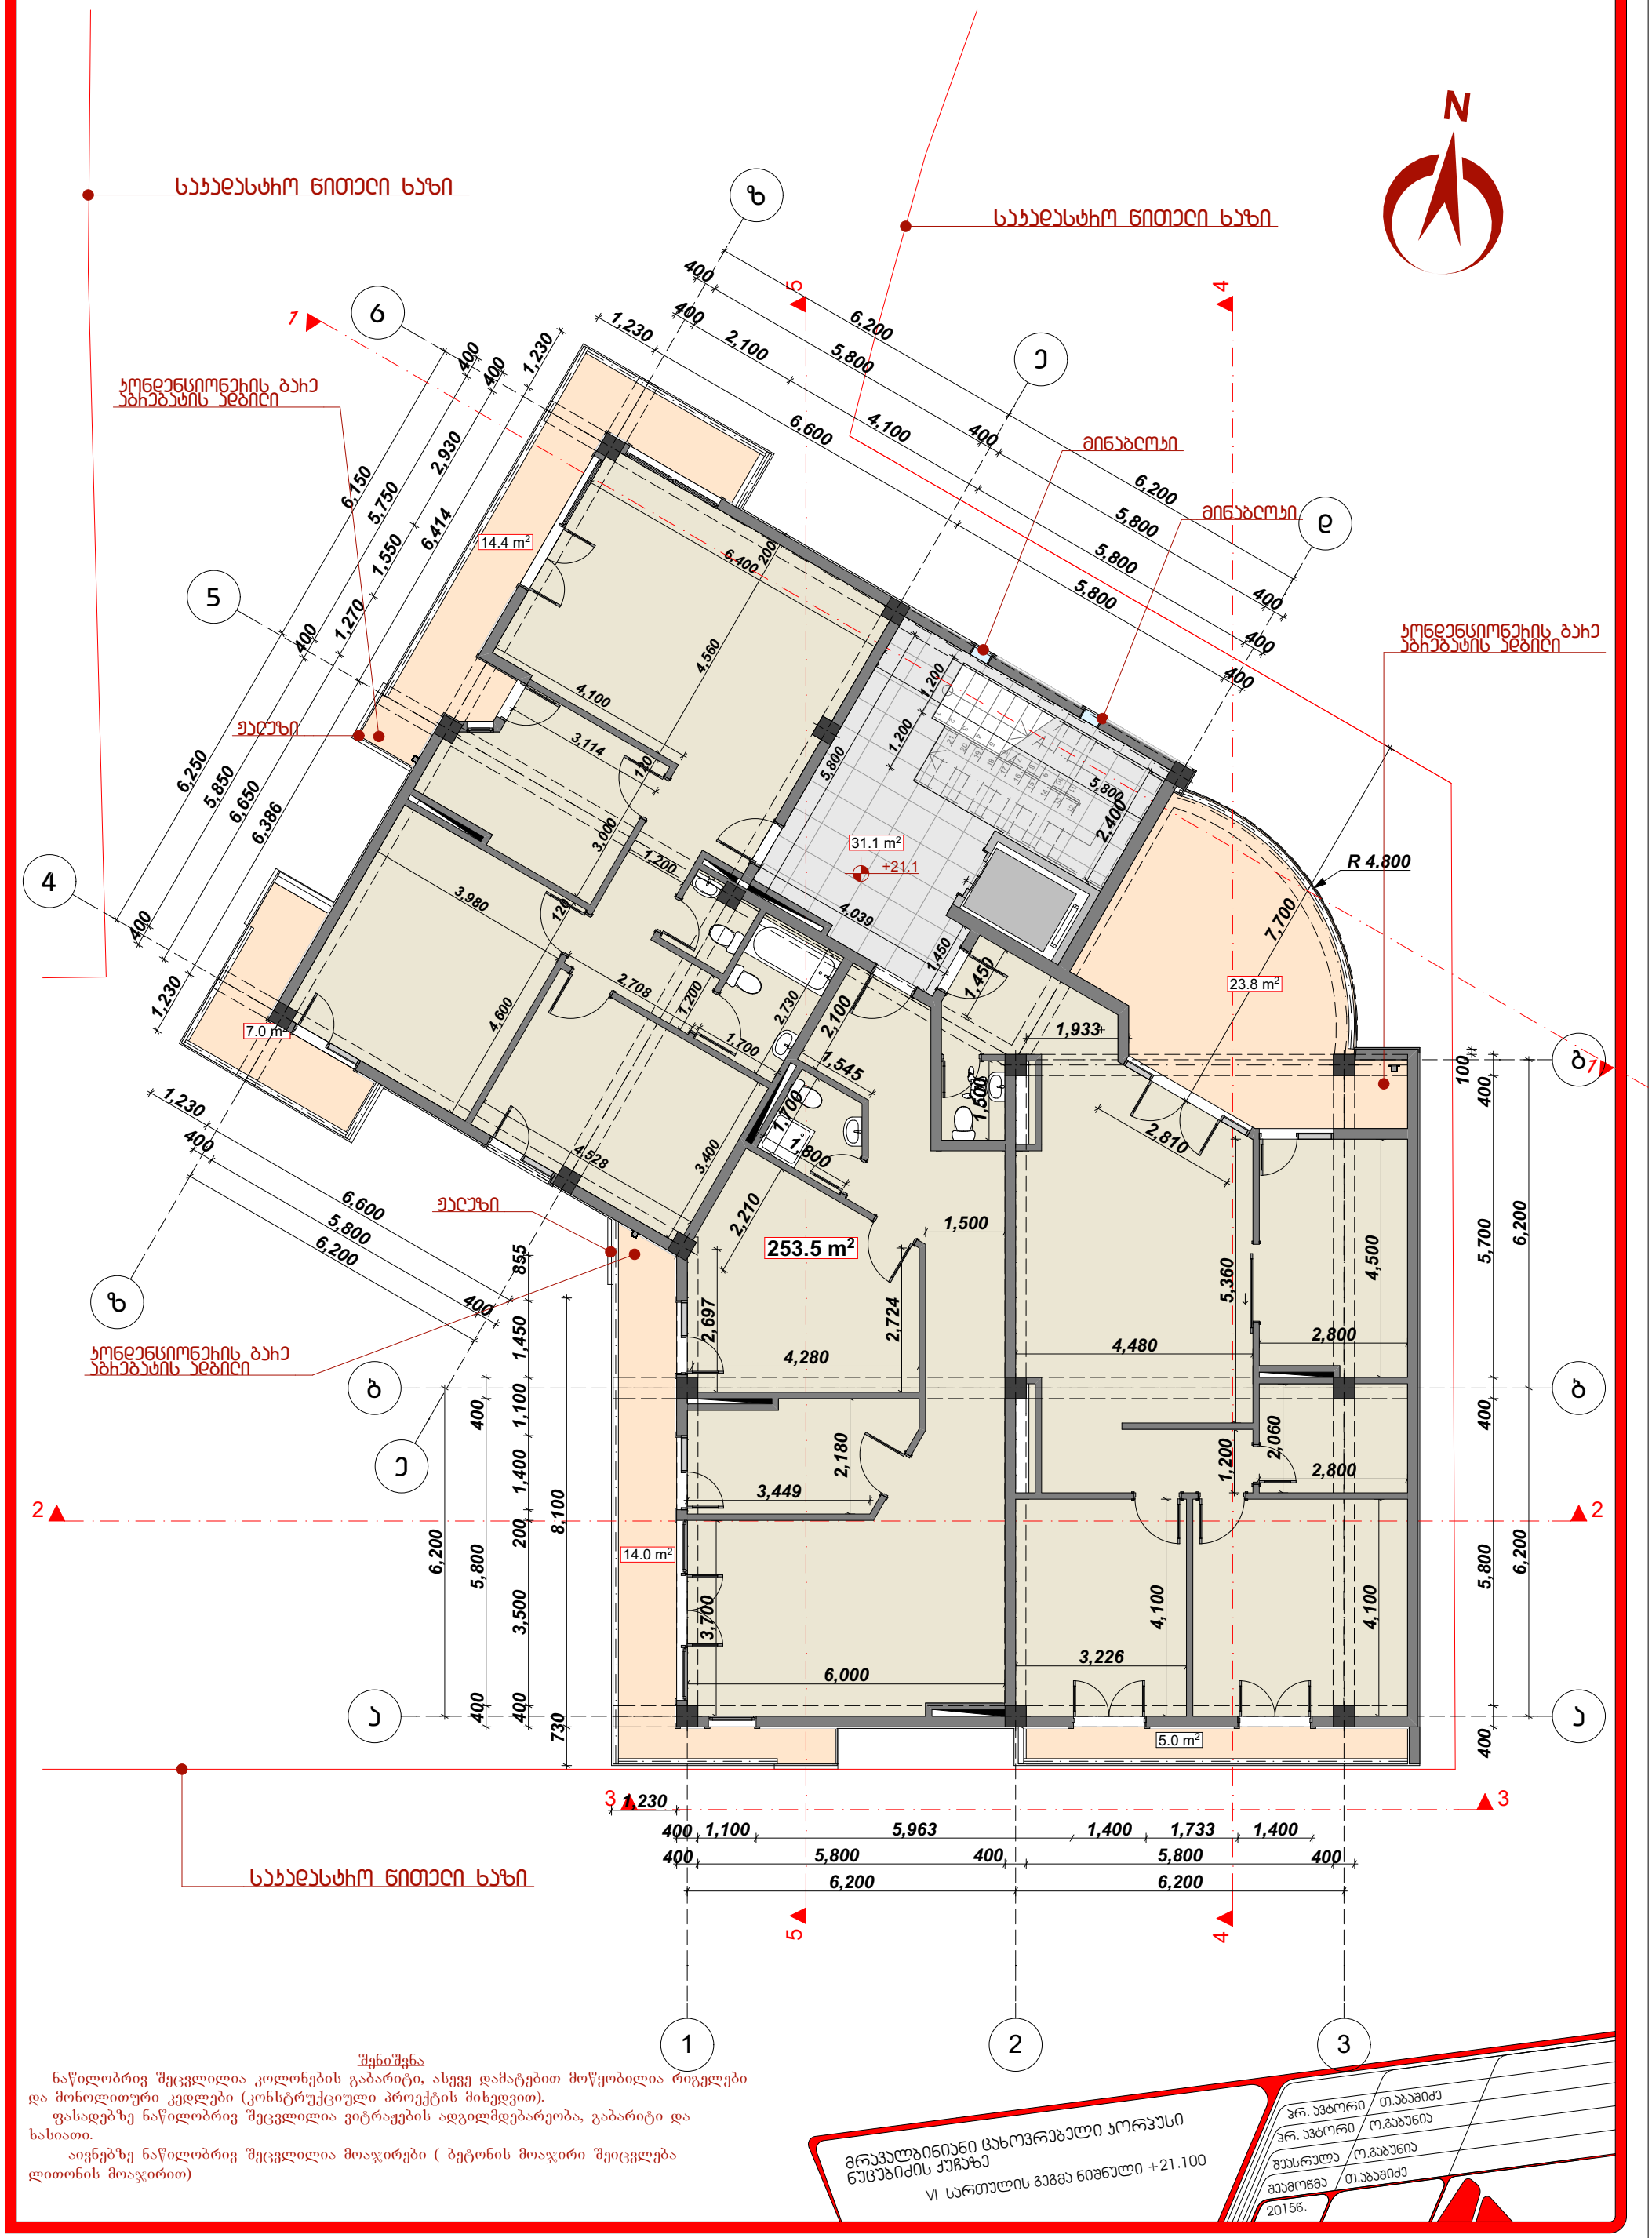

შენიშვნა

ნაწილობრივ შეცვლილია კოლონების გაბარიტი, ასევე დამატებით მოწყობილია რიგელები და მონოლითური კედლები (კონსტრუქციული პროექტის მიხედვით).


ფასადებზე ნაწილობრივ შეცვლილია ვიტრაჟების ადგილმდებარეობა, გაბარიტი და ხასიათი.


აივნებზე ნაწილობრივ შეცვლილია მოაჯირები (ბეტონის მოაჯირი შეიცვლება ლითონის მოაჯირით)

მრავალბინიანი ცხოვრებელი კორპუსი ნუცუბიძის ქუჩაზე

VI სართულის გეგმა ნიშნული +21.100

ჯრ. ავტორი	თ.აბაშიძე
ჯრ. ავტორი	ო.გაბუნია
შეასრულა	ო.გაბუნია
შეამოწმა	თ.აბაშიძე
2015წ.	

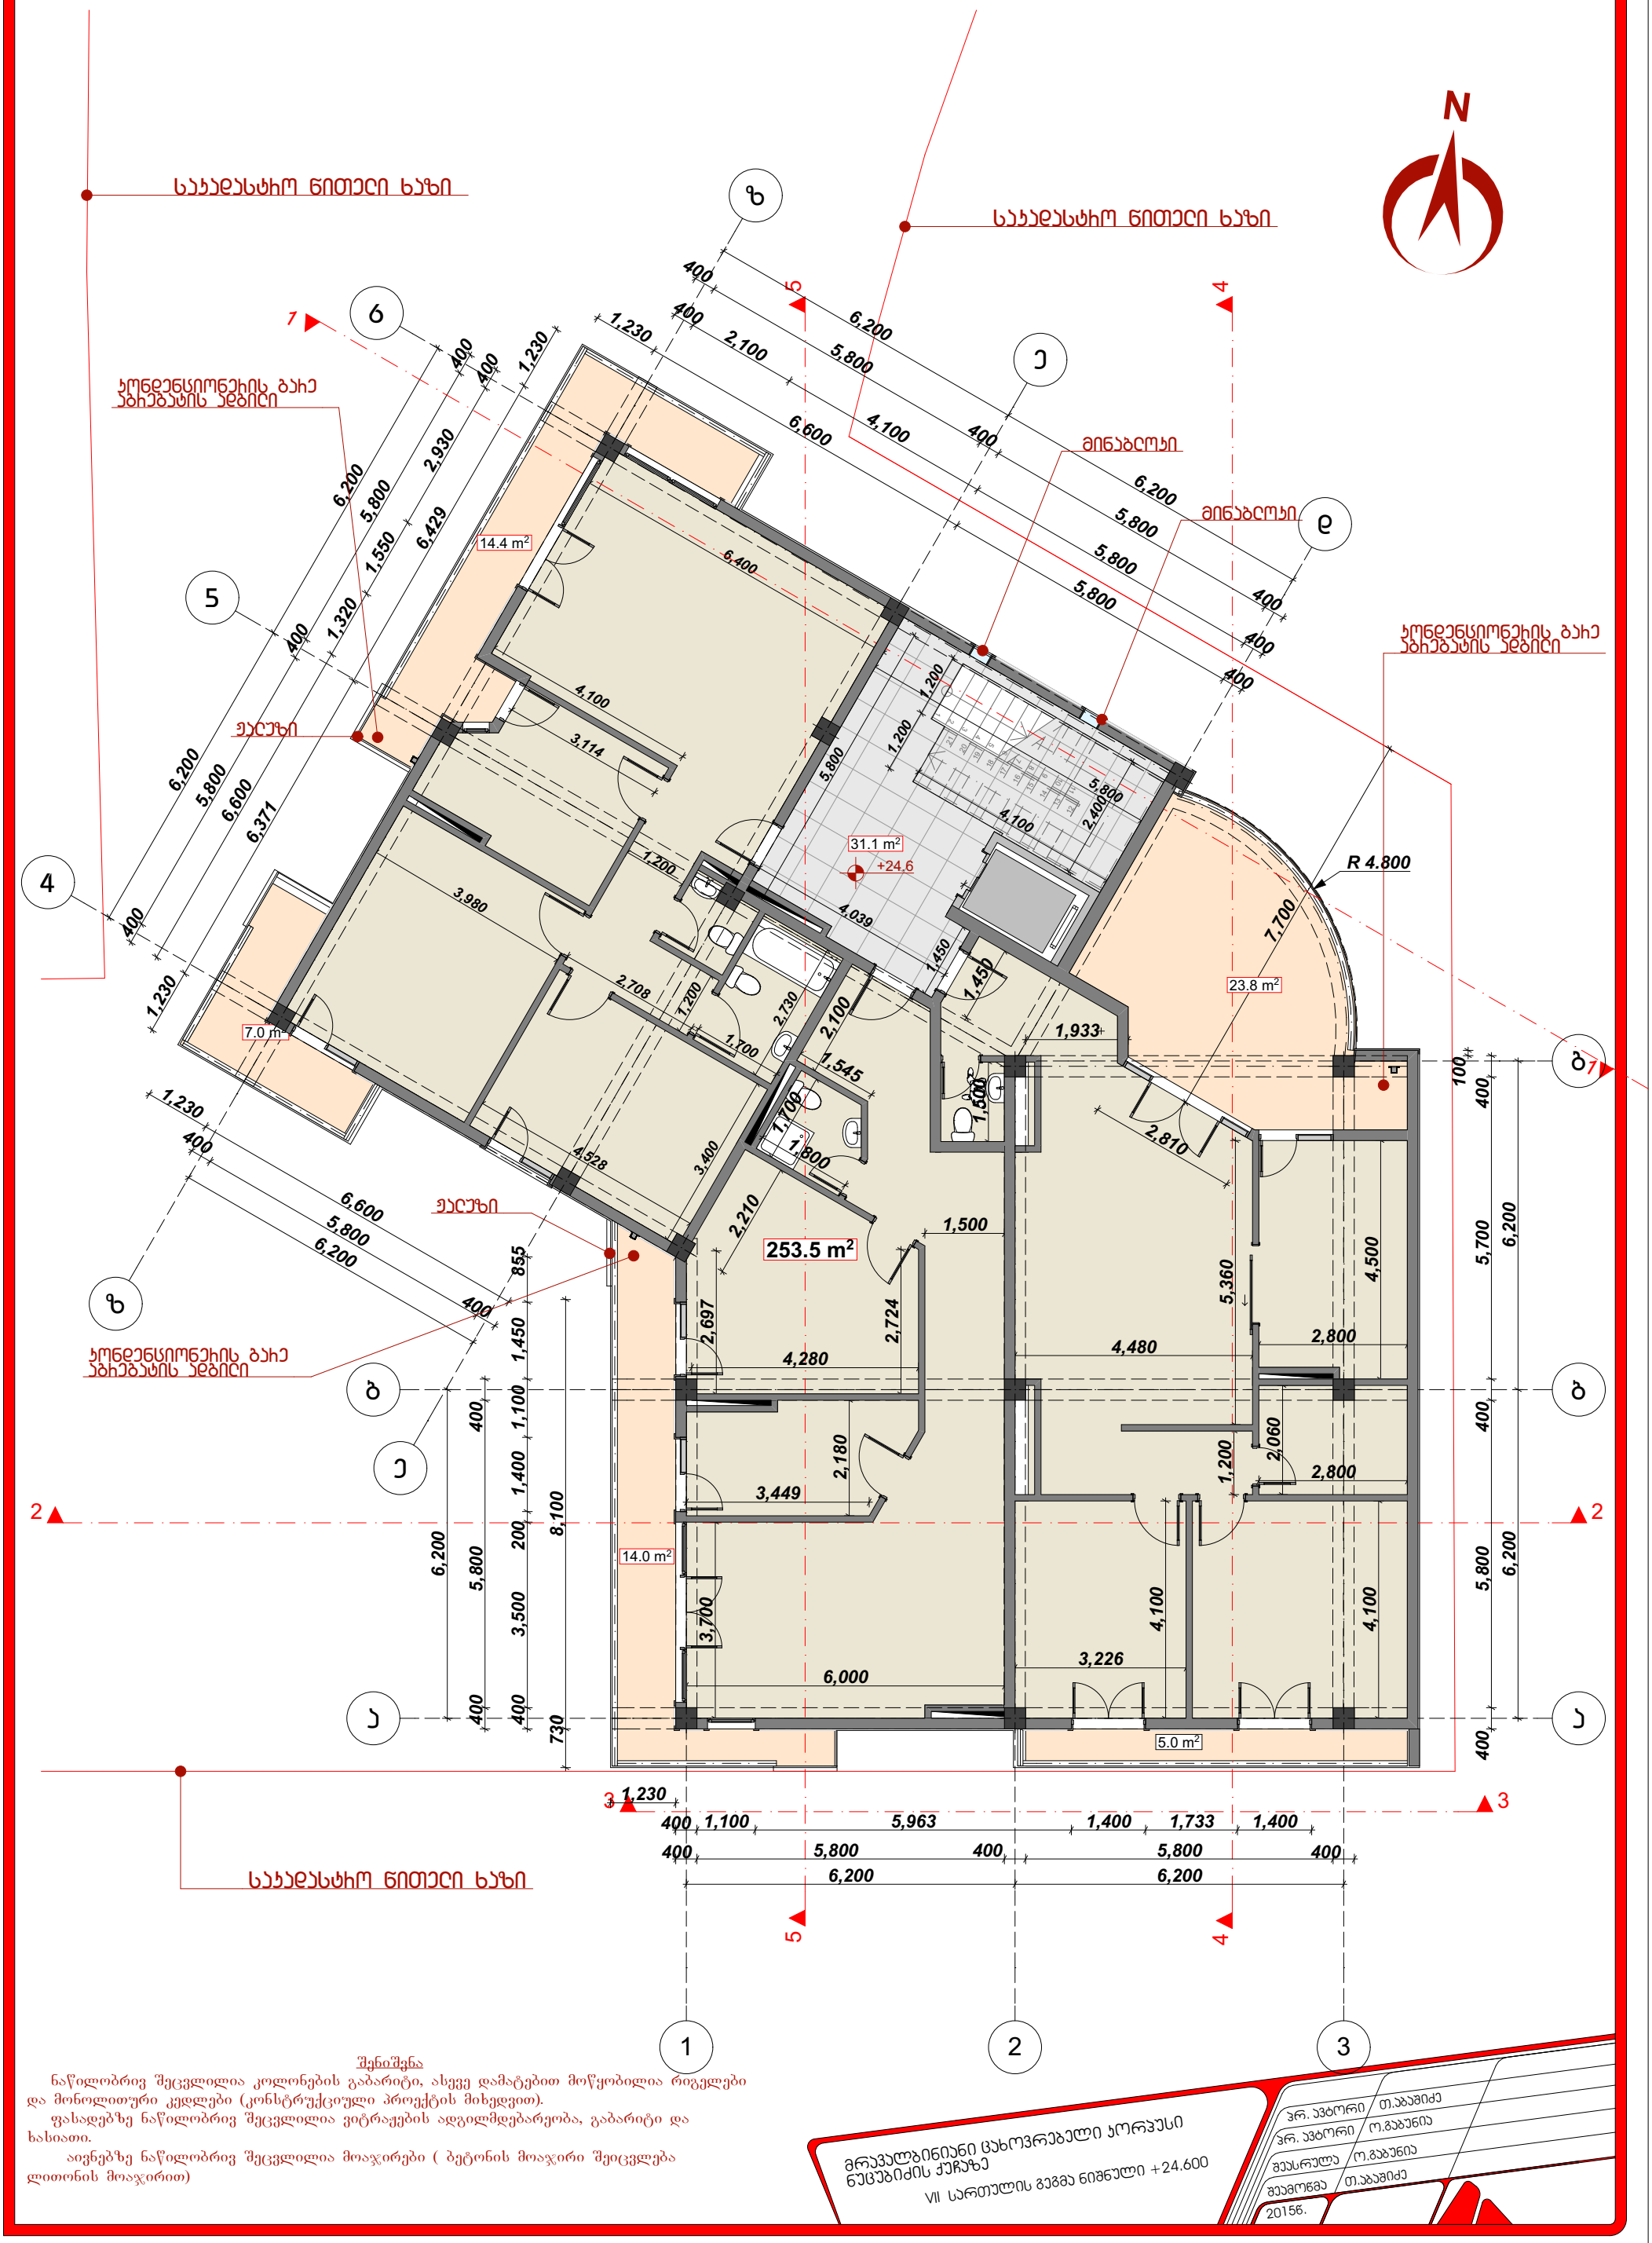
საპაღასტრო ნიშნული ხაზი
საპაღასტრო ნიშნული ხაზი
ჯონდენსიონეჩის ბაჩე აბჩებატის ადგილი
ჯონდენსიონეჩის ბაჩე აბჩებატის ადგილი
ჯონდენსიონეჩის ბაჩე აბჩებატის ადგილი
ვაკუზი
ვაკუზი
ვაკუზი
მინაბლოკი
მინაბლოკი
N
14.4 m²
31.1 m²
+24.6
7.0 m²
253.5 m²
14.0 m²
23.8 m²
5.0 m²
R 4.800
ზ
ე
ბ
ა
1
2
3
4
5
6
7
1,230
400
2,100
6,200
5,800
6,600
4,100
1,200
5,800
2,400
4,100
3,114
3,980
2,708
4,528
3,400
1,700
2,730
1,545
1,800
2,210
1,500
2,810
7,700
1,933
2,697
2,724
4,280
4,480
5,360
4,500
2,800
2,060
2,180
3,449
3,700
6,000
3,226
4,039
1,450
6,429
2,930
1,550
1,320
6,371
1,100
1,400
8,100
3,500
200
730
855
5,700
100
1,733
5,963
1,400
1,100
5,800
6,200
საპაღასტრო ნიშნული ხაზი
შენიშვნა
ნაწილობრივ შეცვლილია კოლონების გაბარიტი, ასევე დამატებით მოწყობილია რიგელები და მონოლითური კედლები (კონსტრუქციული პროექტის მიხედვით).
ფასადებზე ნაწილობრივ შეცვლილია ვიტრაჟების ადგილმდებარეობა, გაბარიტი და ხასიათი.
აივნებზე ნაწილობრივ შეცვლილია მოაჯირები (ბეტონის მოაჯირი შეიცვლება ლითონის მოაჯირით)
მრავალბინიანი ცხოვრებელი კორპუსი ნუცუბიძის ქუჩაზე
VII სართულის გეგმა ნიშნული +24.600
ჯრ. ავტორი თ.აბაშიძე
ჯრ. ავტორი ო.გაბუნია
შეასრულა ო.გაბუნია
შეამოწმა თ.აბაშიძე
2015წ.

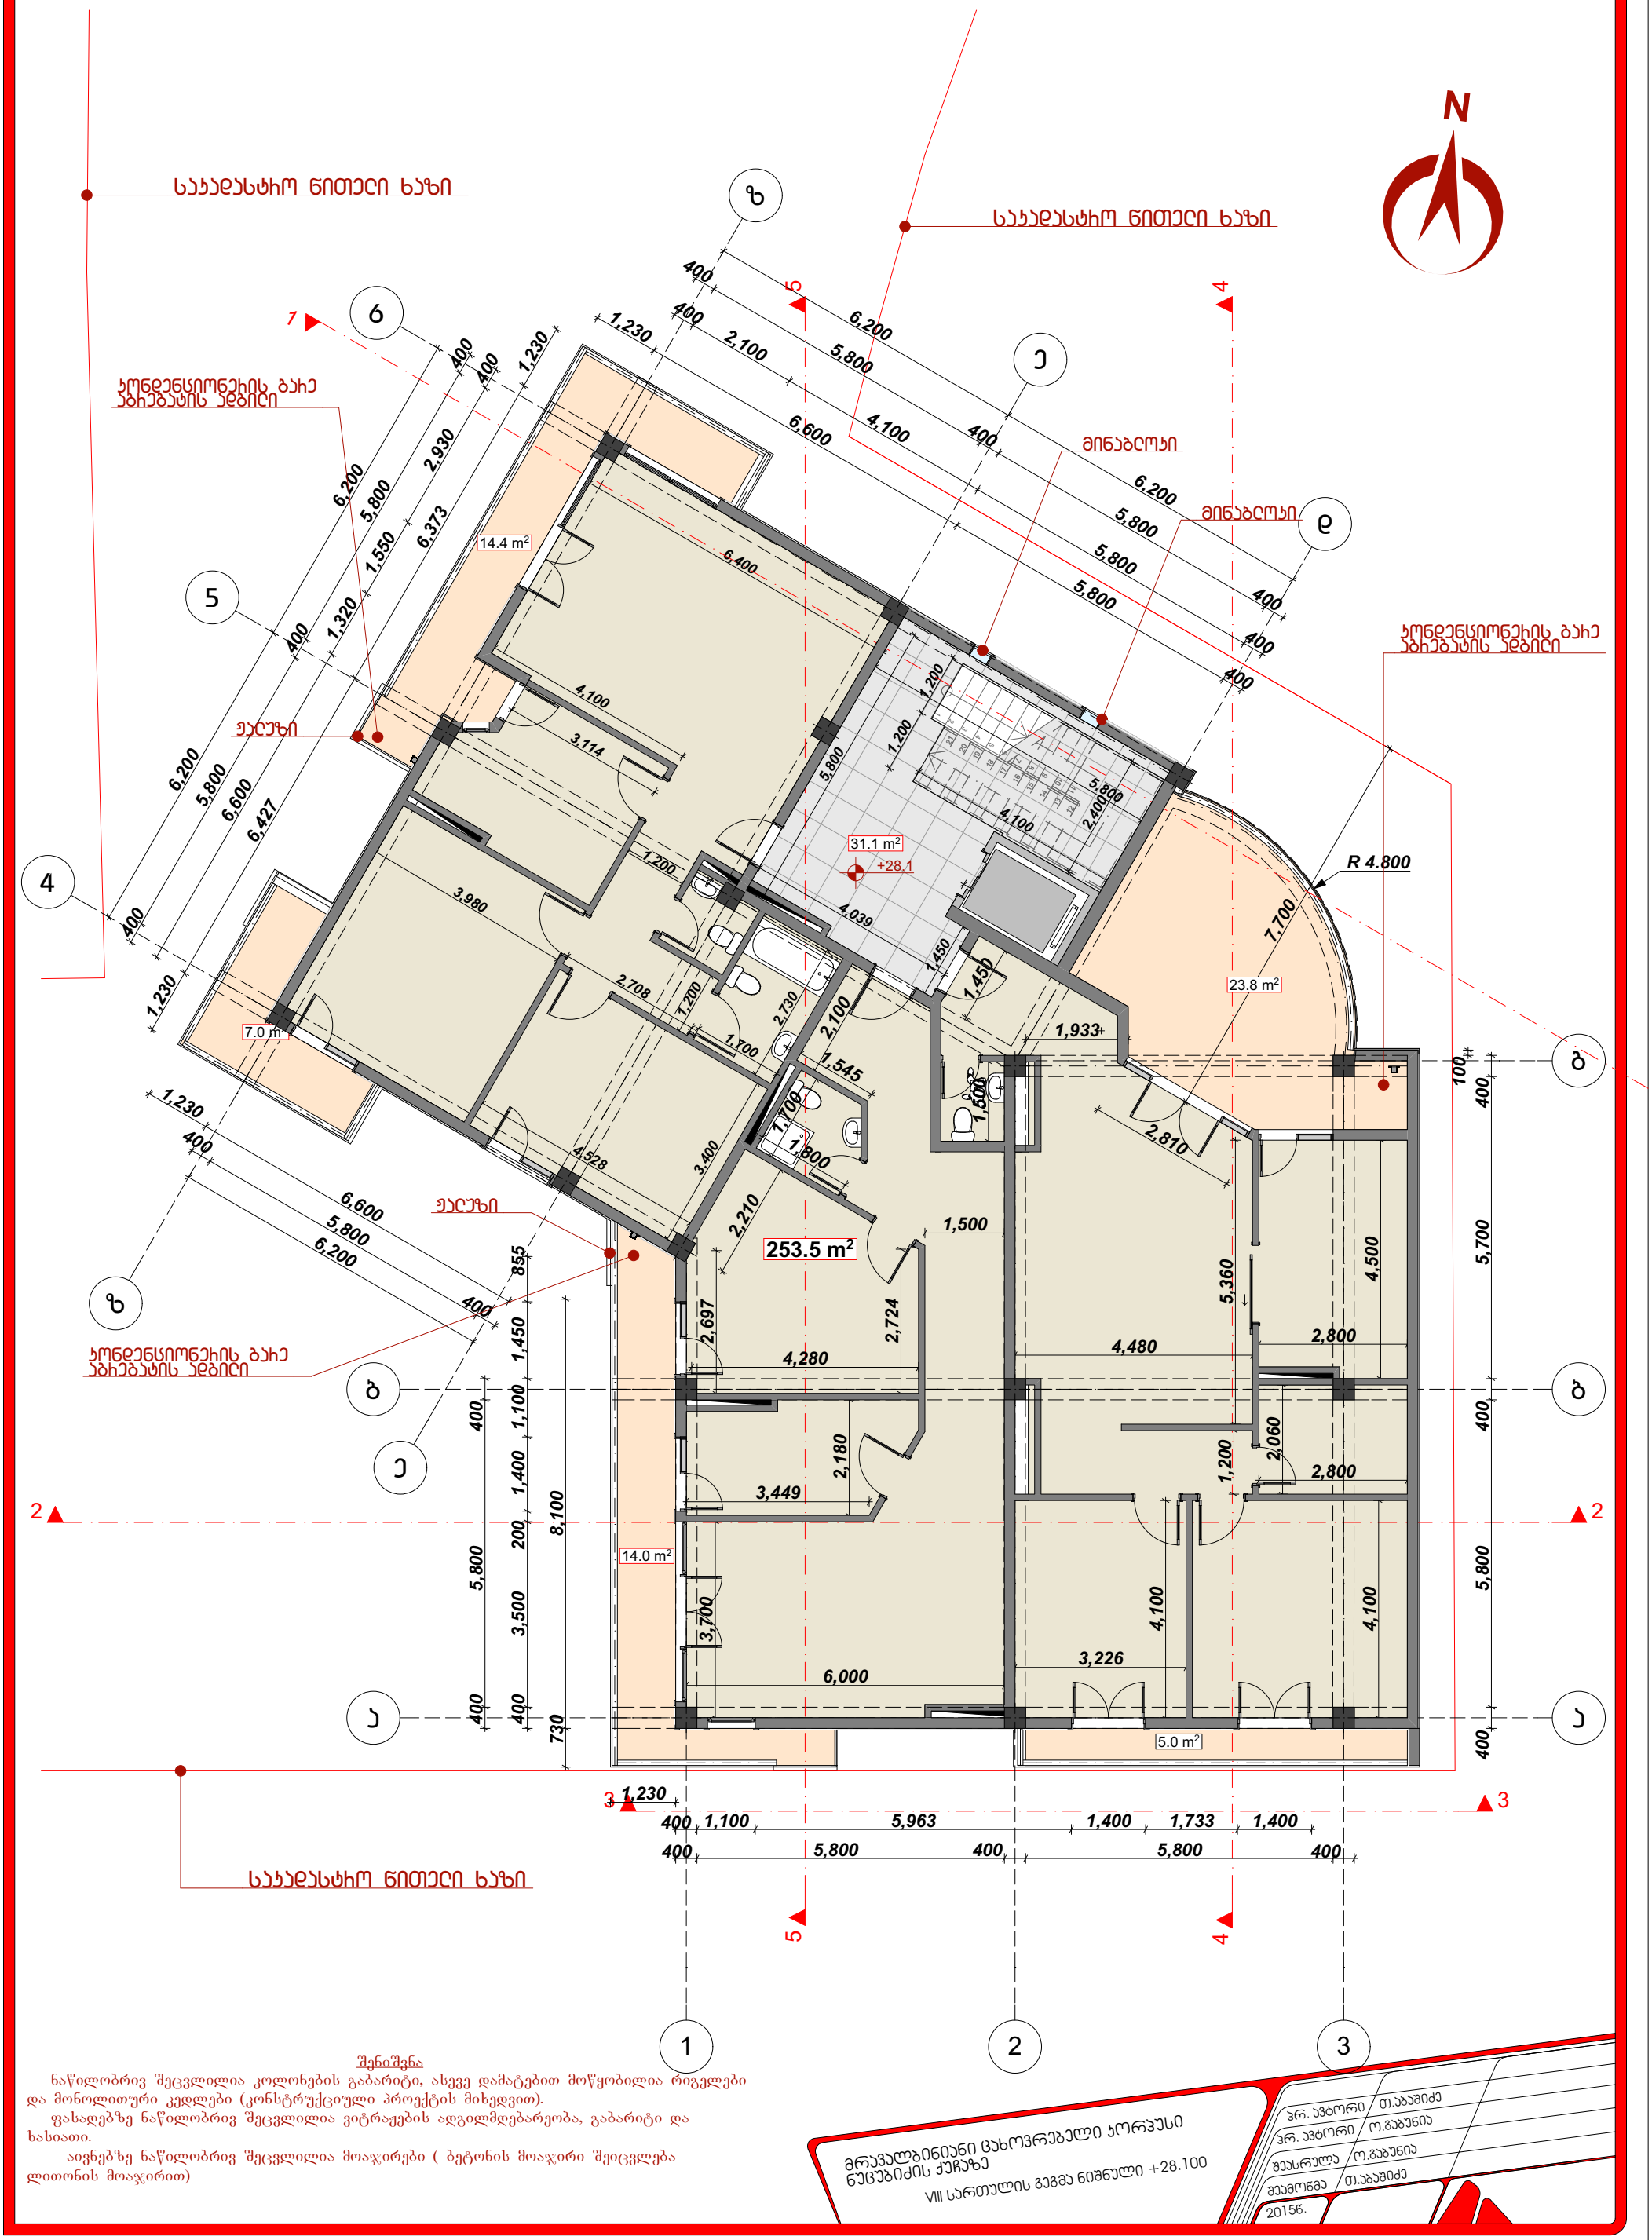

შენიშვნა

ნაწილობრივ შეცვლილია კოლონების გაბარიტი, ასევე დამატებით მოწყობილია რიგელები და მონოლითური კედლები (კონსტრუქციული პროექტის მიხედვით).

ფასადებზე ნაწილობრივ შეცვლილია ვიტრაჟების ადგილმდებარეობა, გაბარიტი და ხასიათი.

აივნებზე ნაწილობრივ შეცვლილია მოაჯირები (ბეტონის მოაჯირი შეიცვლება ლითონის მოაჯირით)

მრავალბინიანი ცხოვრებელი კორპუსი
ნუცუბიძის ქუჩაზე
VIII სართულის გეგმა ნიშნული +28.100

ჯრ. ავტორი	თ.აბაშიძე
ჯრ. ავტორი	ო.გაბუნია
შეასრულა	ო.გაბუნია
შეამოწმა	თ.აბაშიძე
2015წ.	

N

საპაიდასტრო ნითელი ხაზი

საპაიდასტრო ნითელი ხაზი

ნყარშემახები სვეტი

ნყარშემახები სვეტი

352.5 m²

30.7 m²

+31.8

ჰაეიბამნოვი შახტა

ჰაეიბამნოვი შახტა

ჰაეიბამნოვი შახტა

ჰაეიბამნოვი შახტა

ჰაეიბამნოვი შახტა

ჰაეიბამნოვი შახტა

ჰაეიბამნოვი შახტა

ნყარშემახები სვეტი

ჰაეიბამნოვი შახტა

6,200

14,000

6,200

15,200

6,200

6,200

9,412

6,200

14,000

8,912

6,200

6,200

15,700

1

2

3

4

5

6

7

ა

ბ

გ

დ

ე


ზ

საპაიდასტრო ნითელი ხაზი

მრავალბინიანი ცახოვრებელი კორპუსი
ნუცუბიძის ქუჩაზე

სახურავის გეგმა ნიშნული +31.800

პრ. არქიტორი	თ.აბაშიძე
პრ. არქიტორი	ო.გაბუნია
შესრულა	ო.გაბუნია
შეამოწმა	თ.აბაშიძე
2015წ.	

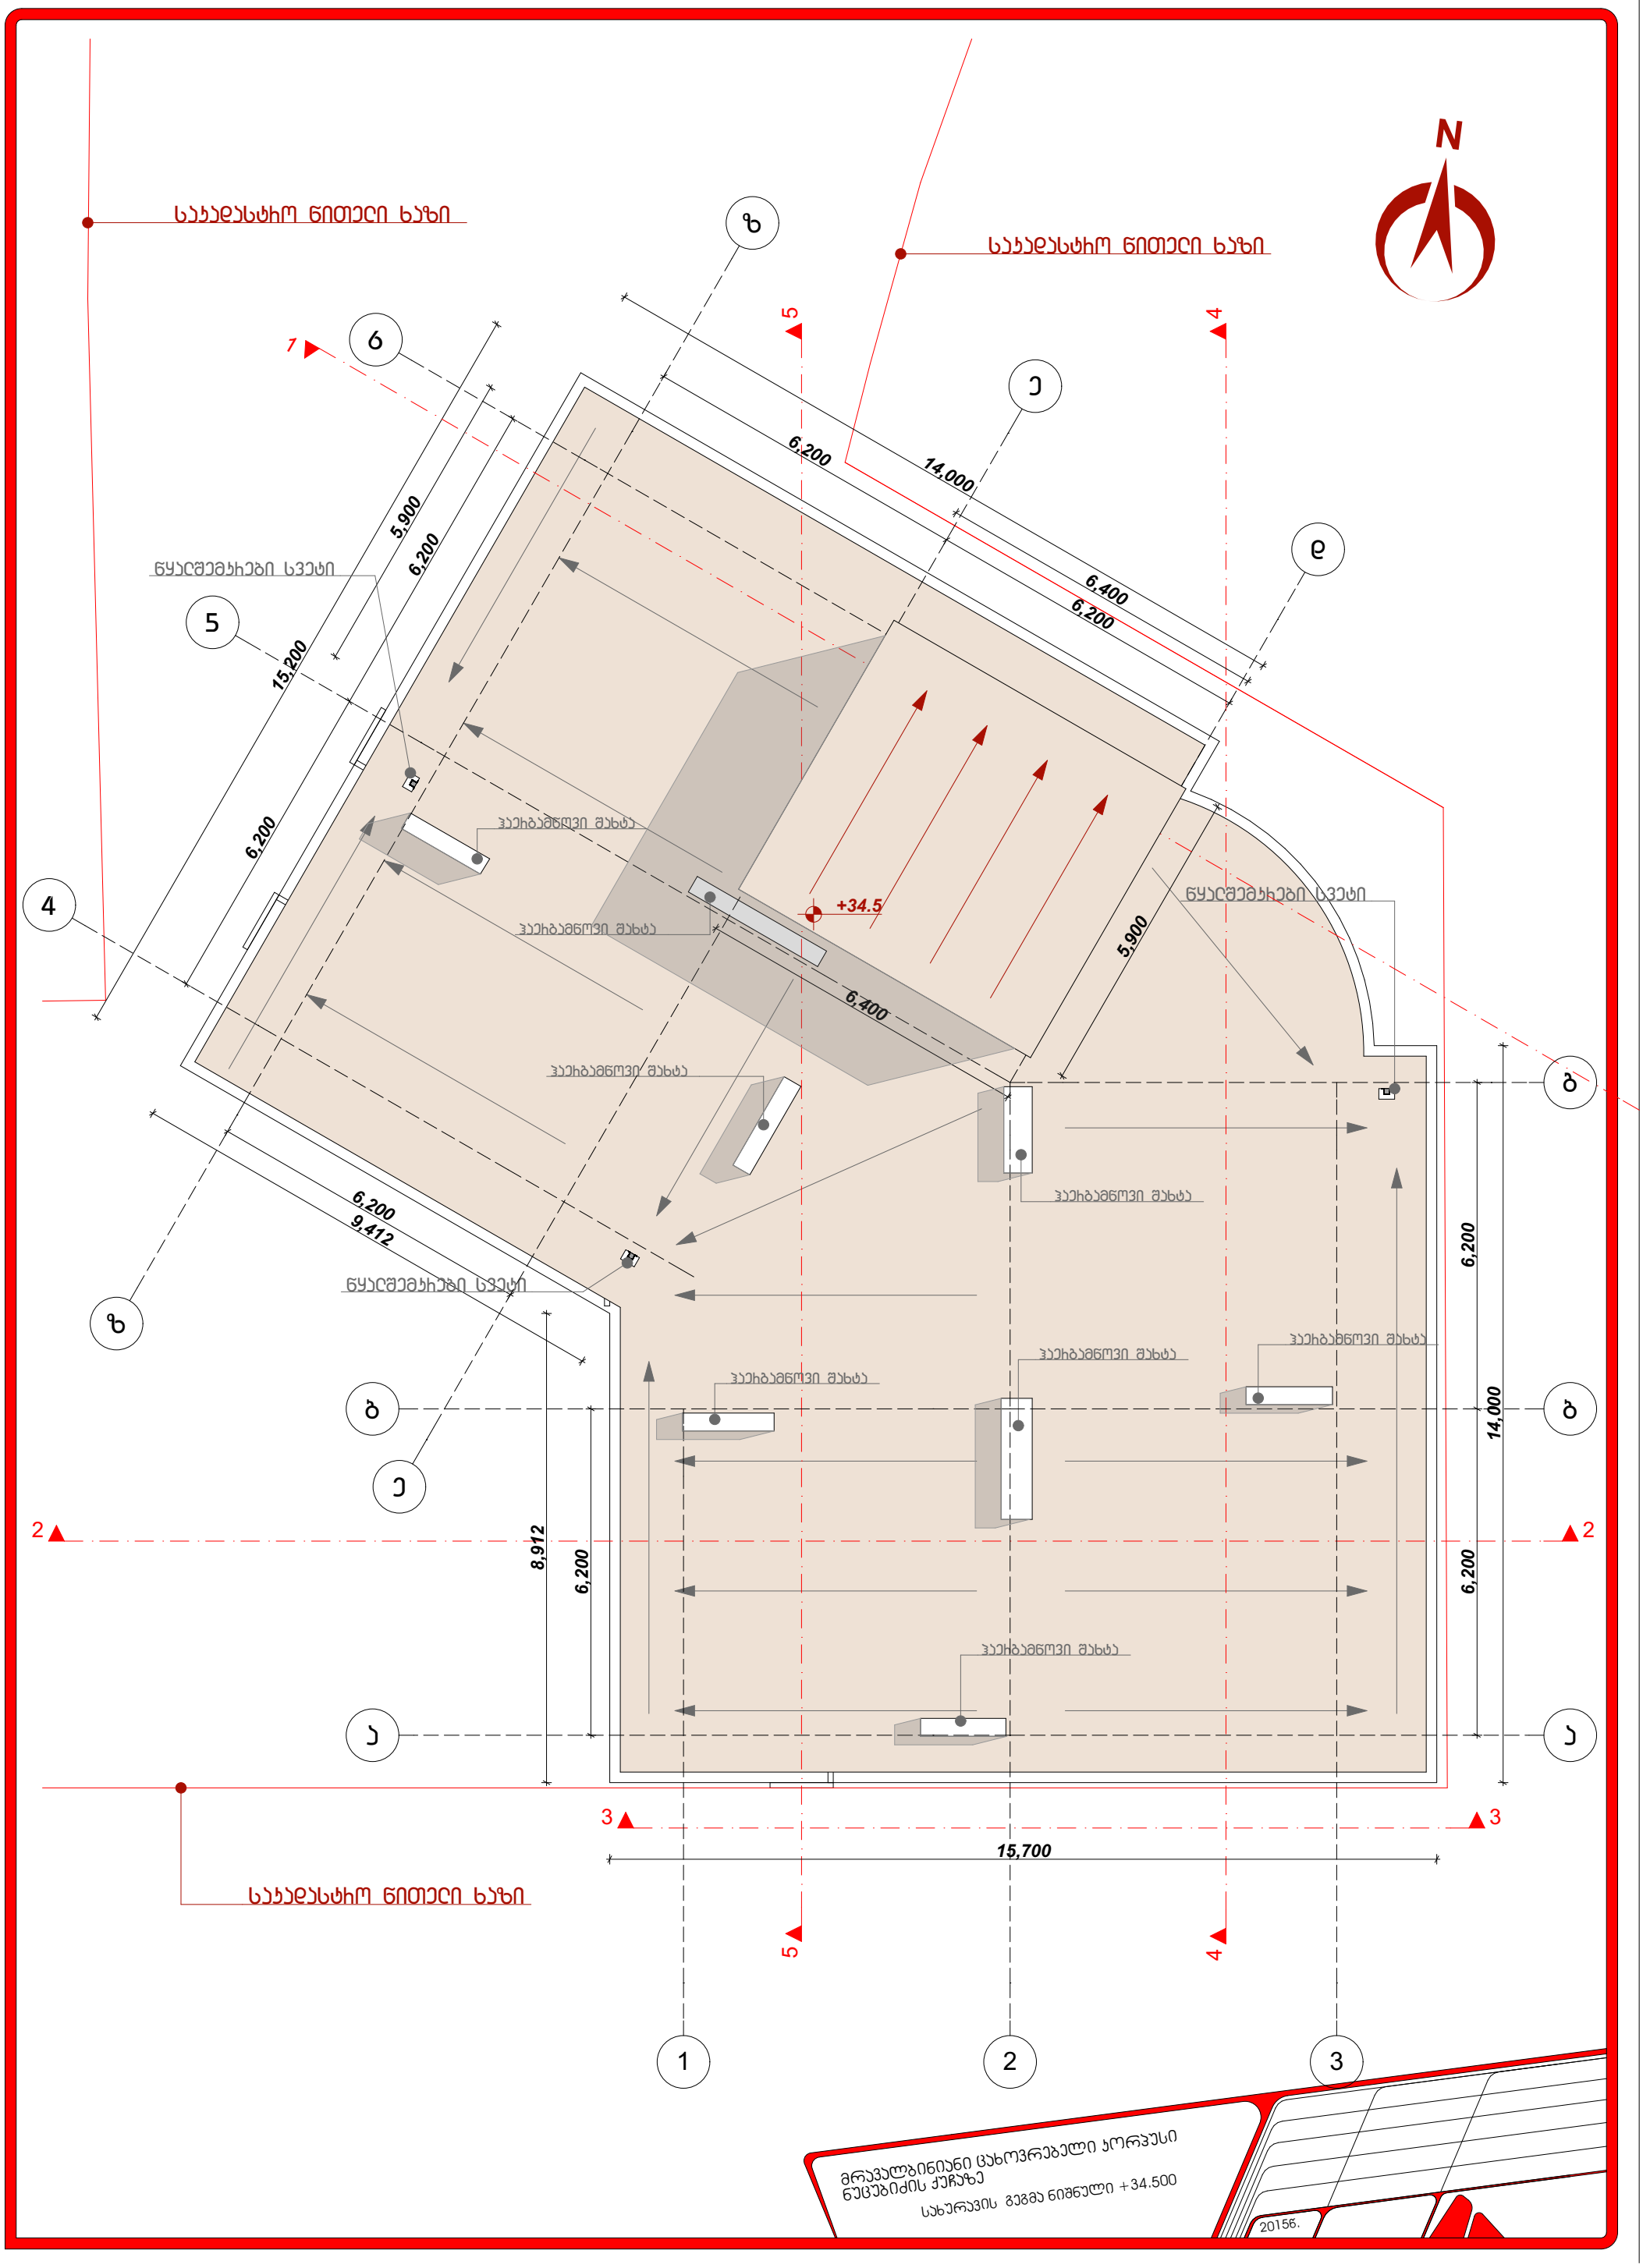
N
სპეციალისტის ნიშნული ხაზი
სპეციალისტის ნიშნული ხაზი
ნაკლებმეხები სვეტი
ნაკლებმეხები სვეტი
ნაკლებმეხები სვეტი
ჰაერიბამნოვი შახტა
ჰაერიბამნოვი შახტა
ჰაერიბამნოვი შახტა
ჰაერიბამნოვი შახტა
ჰაერიბამნოვი შახტა
ჰაერიბამნოვი შახტა
ჰაერიბამნოვი შახტა
+34.5
6,200
14,000
6,400
6,200
5,900
6,200
15,200
6,200
6,400
5,900
6,200
9,412
6,200
14,000
8,912
6,200
6,200
15,700
1
2
3
4
5
6
7
ა
ბ
გ
დ
ე
ზ
2
3
4
5
მრავალბინიანი ცახოვრებელი კორპუსი
ნუცუბიძის ქუჩაზე
სახურავის გეგმა ნიშნული +34.500
2015წ.