
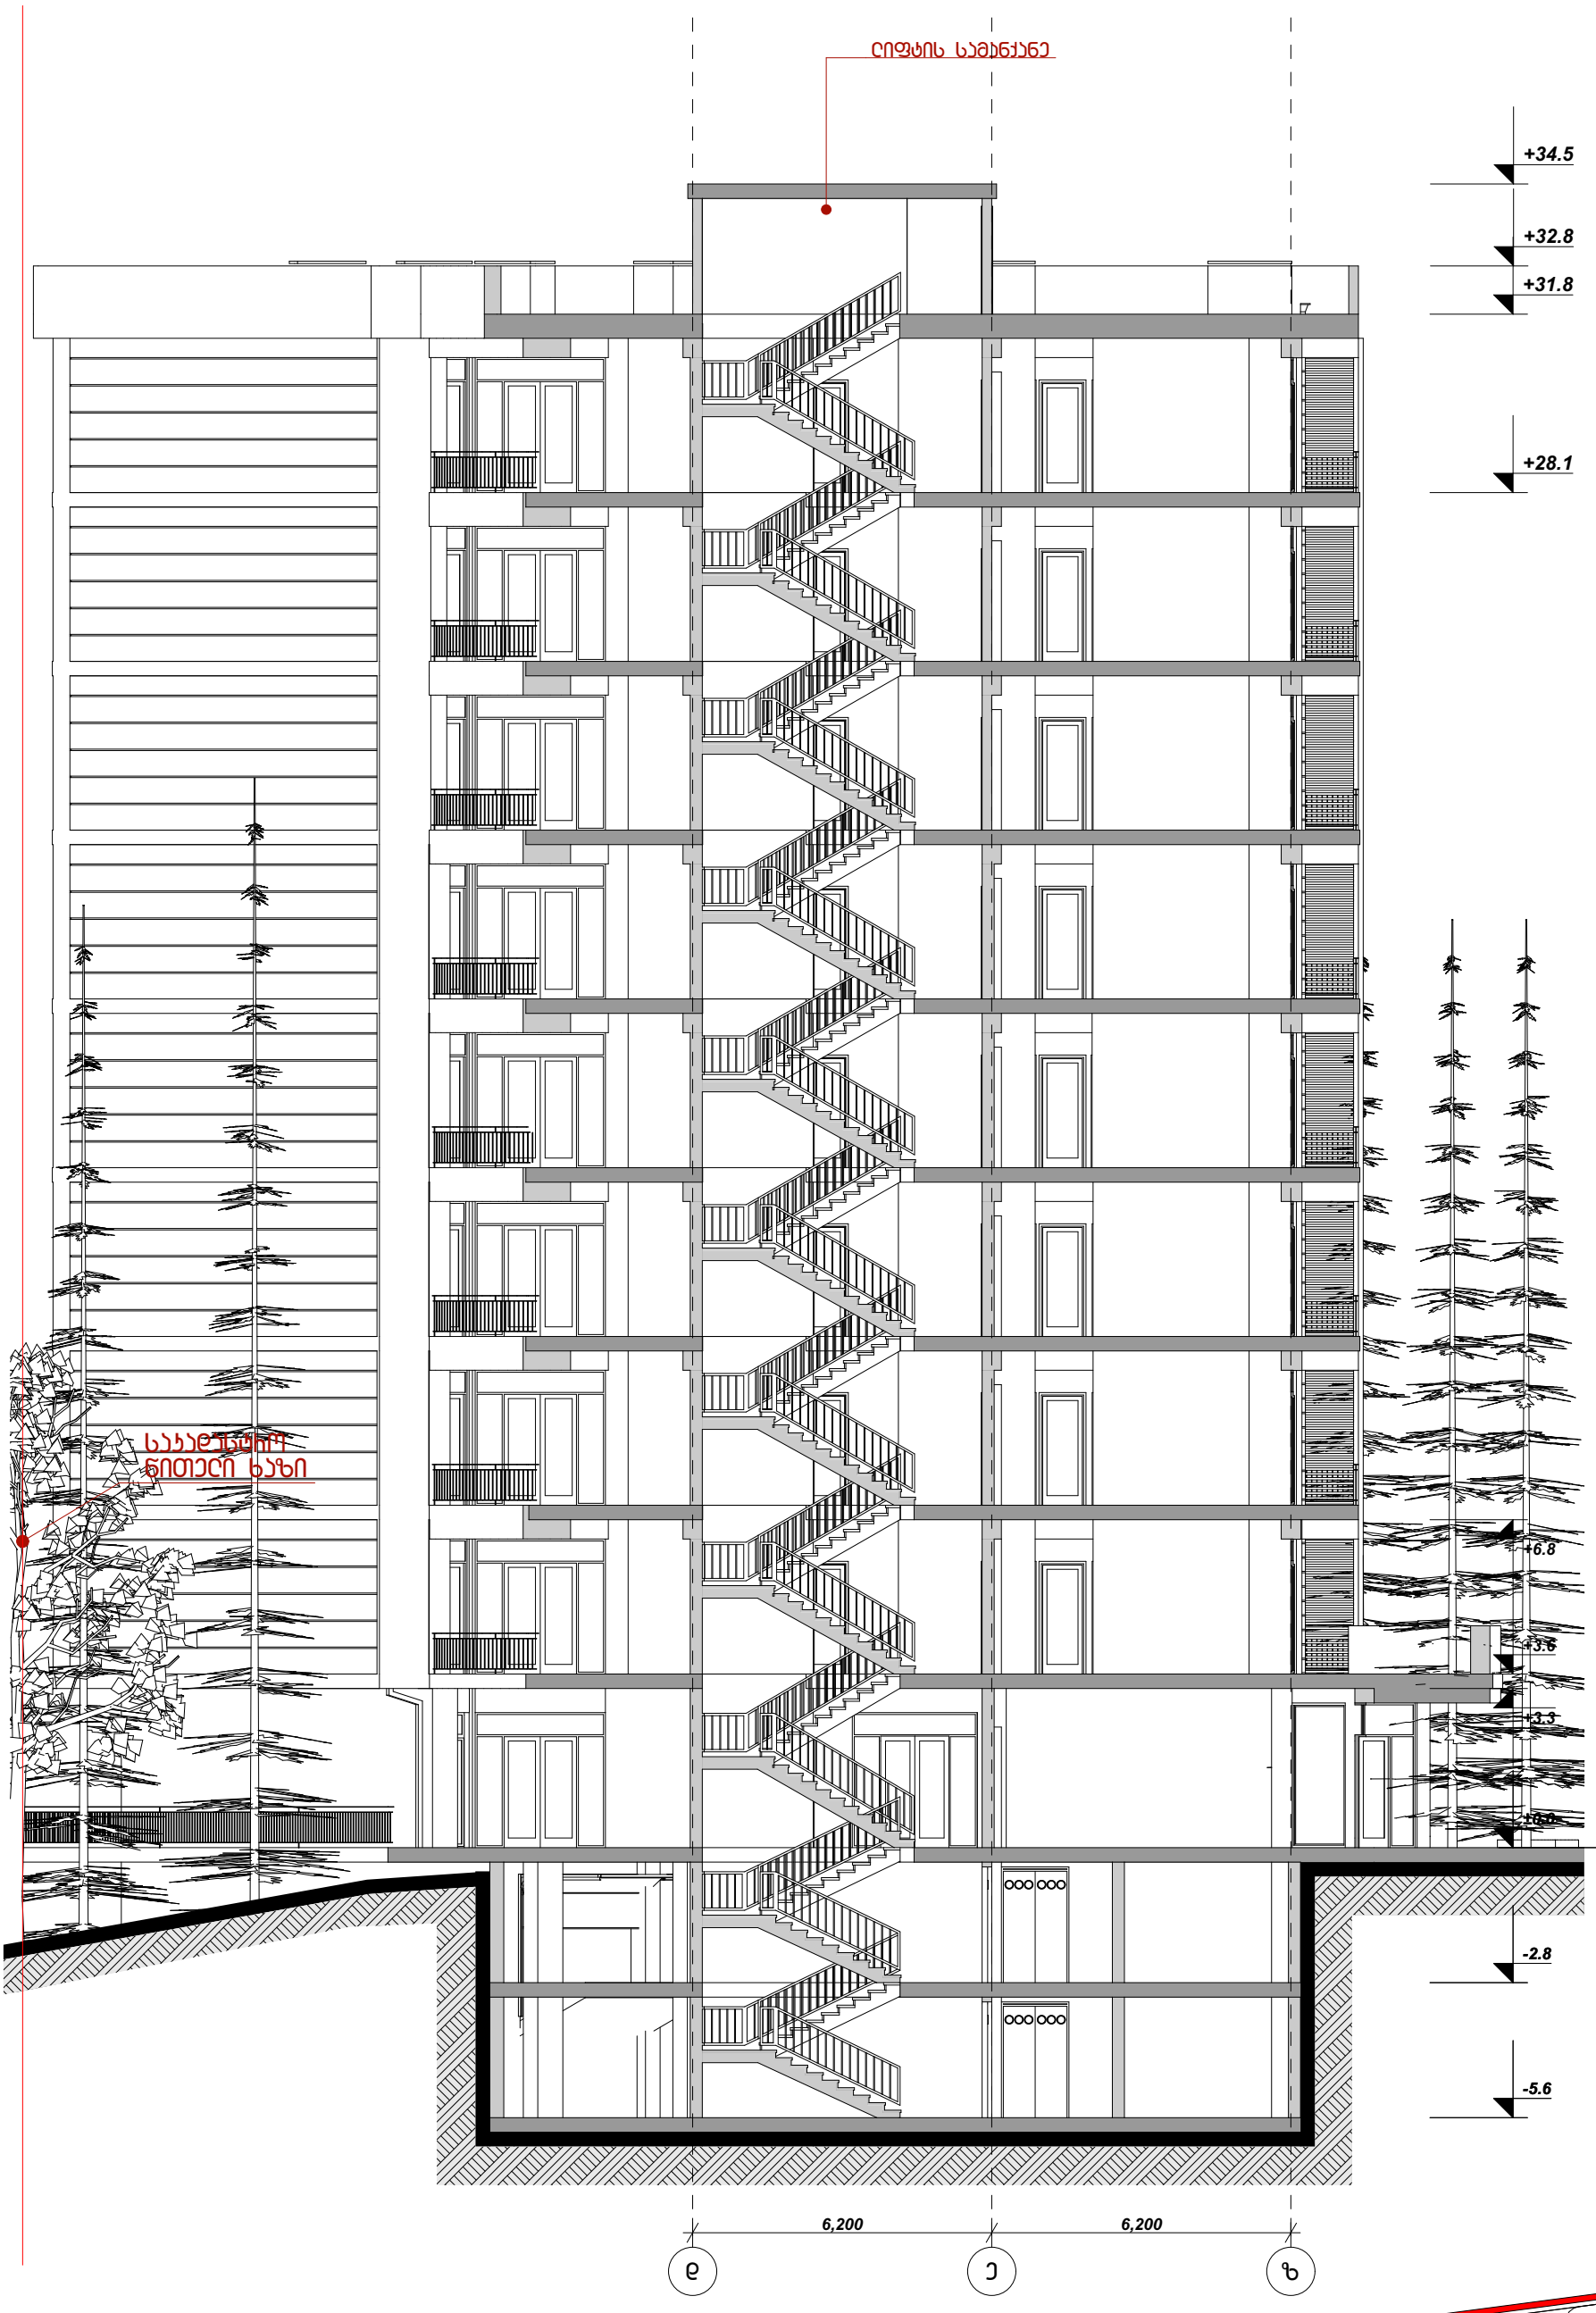


მრავალბინიანი ცახოვრებელი კორპუსი
ნუცუბიძის ქუჩაზე

ჭრილი 1-1


ჭრ. ავტორი	თ.აბაშიძე
ჭრ. ავტორი	ო.გაბუნია
შესრულა	ო.გაბუნია
შეამოწმა	თ.აბაშიძე
2015წ.	

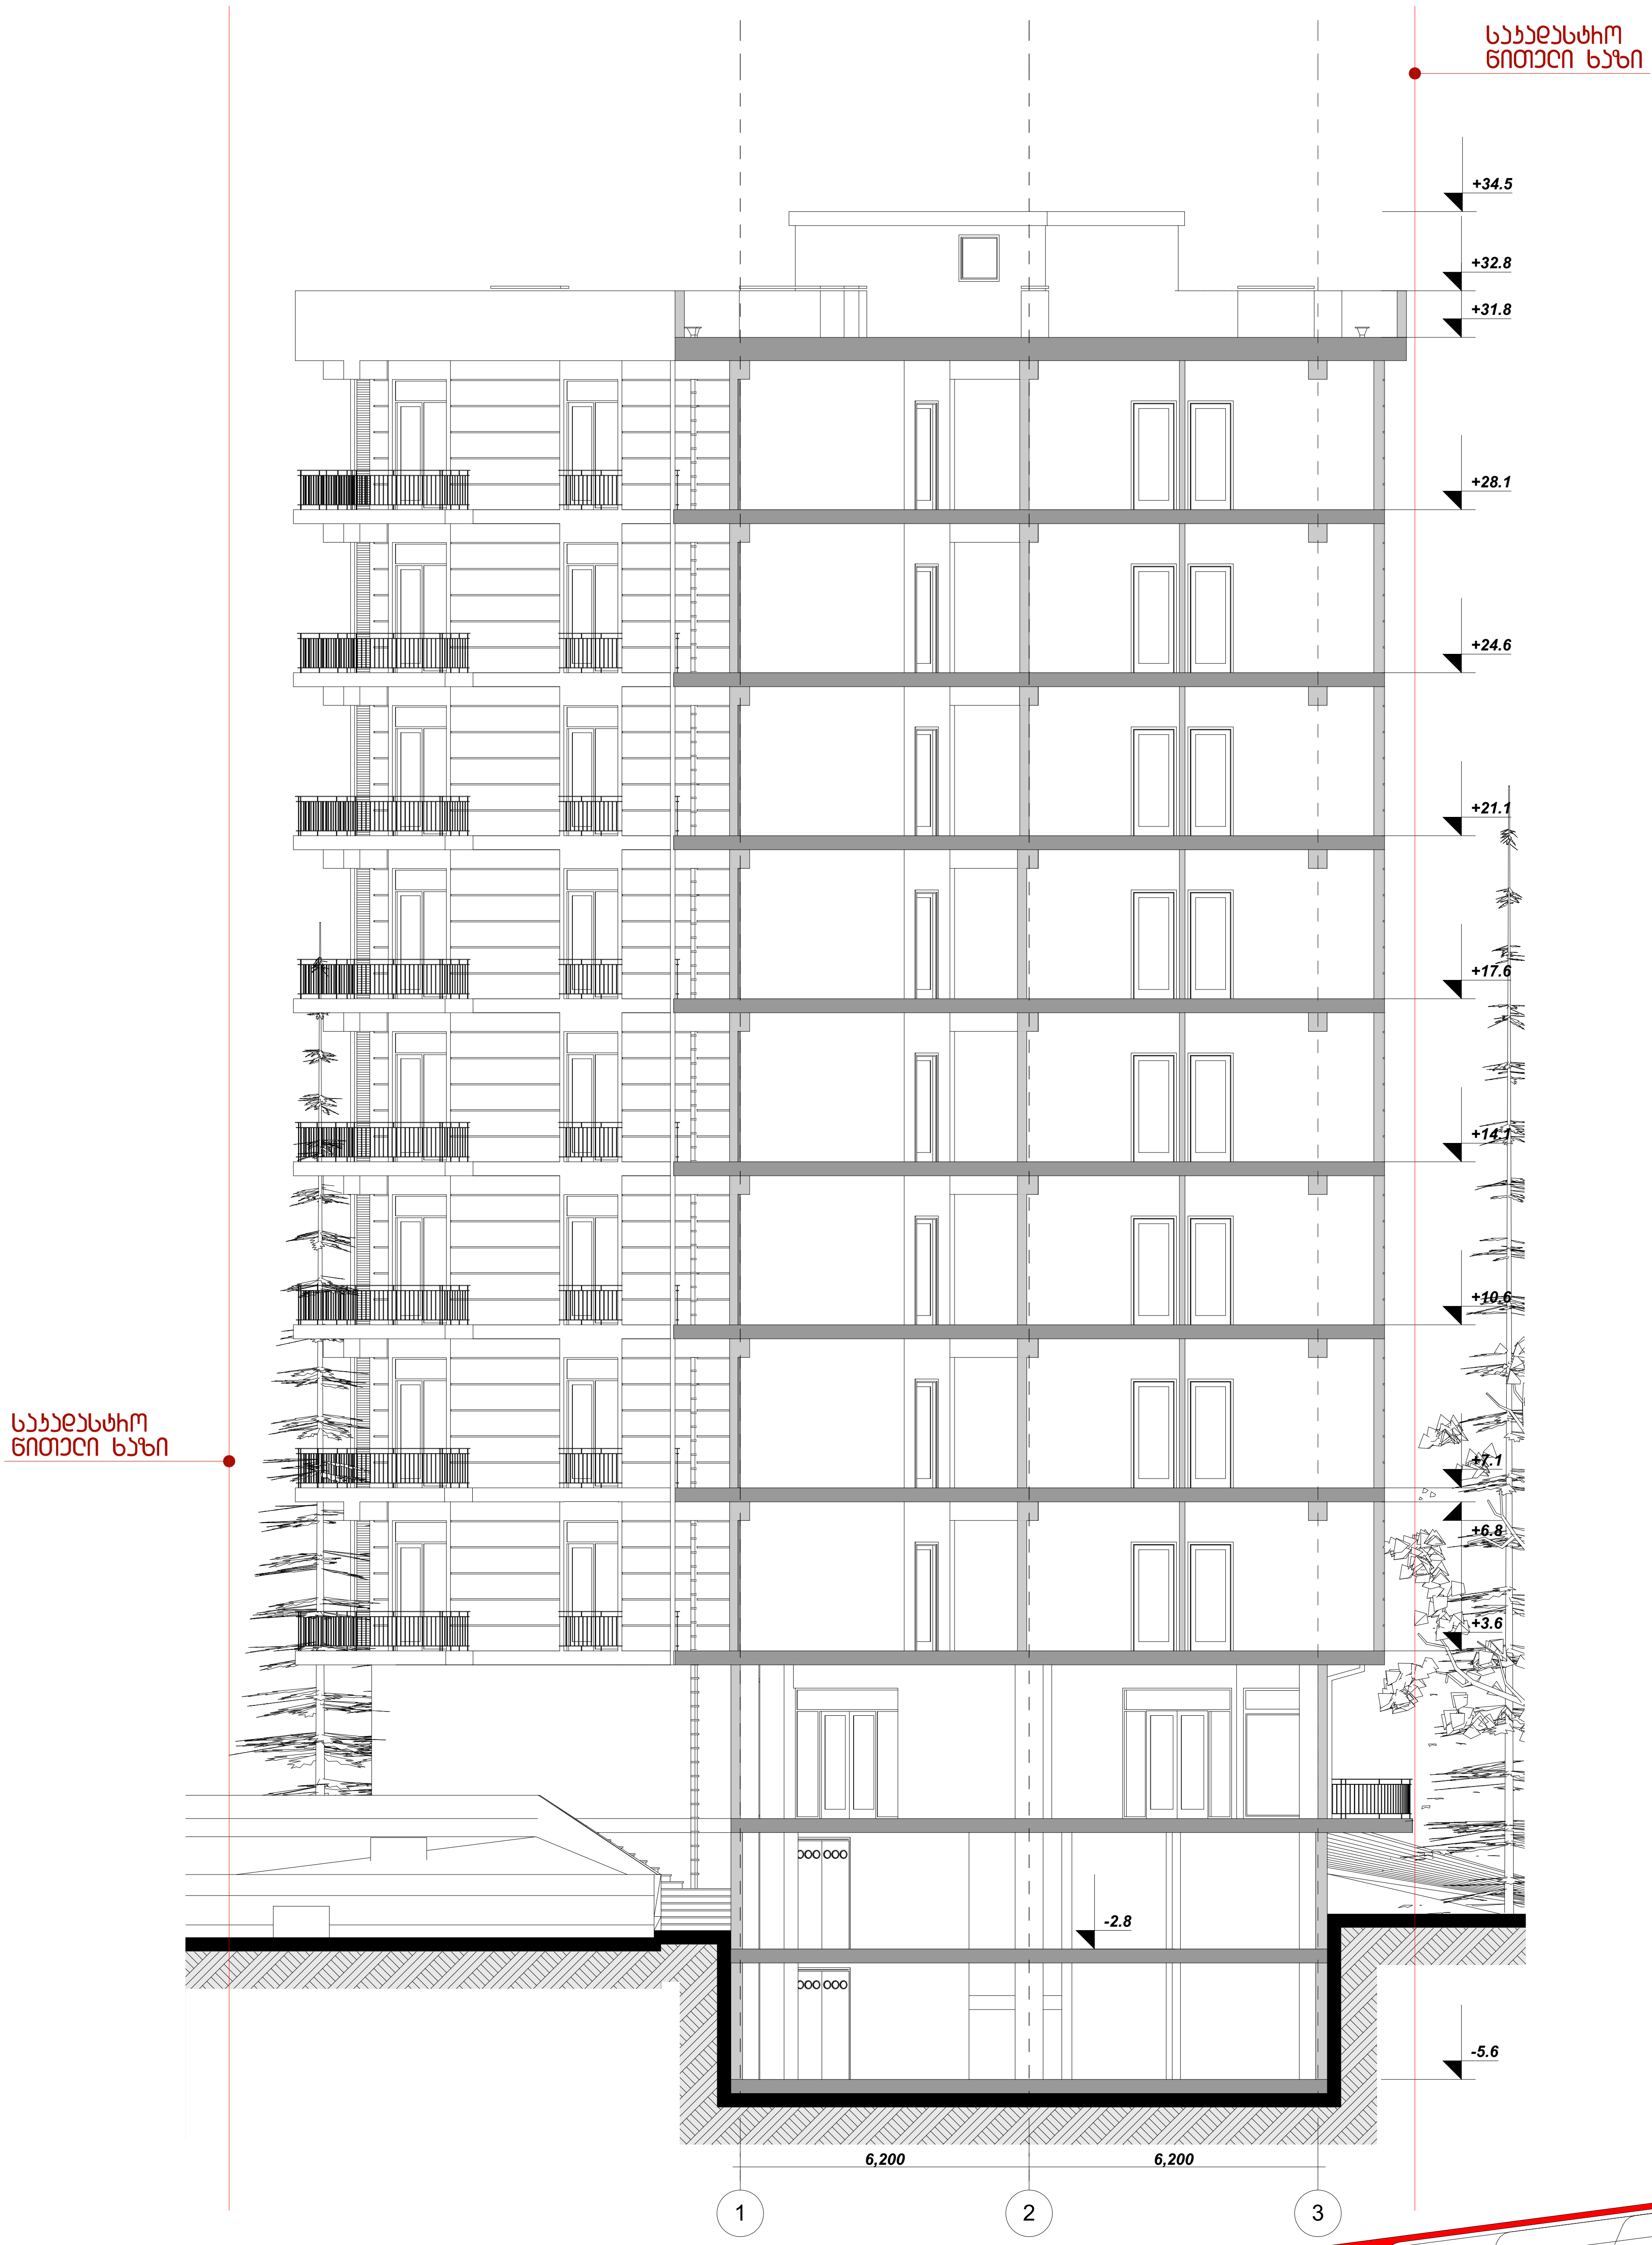

მრავალბინიანი საცხოვრებელი კორპუსი
ნუცუბიძის ქუჩაზე

ჭრილი 2-2

პრ. ავტორი	თ.აბაშიძე
პრ. ავტორი	ო.გაბუნია
შეასრულა	ო.გაბუნია
შეამოწმა	თ.აბაშიძე
2015წ.	

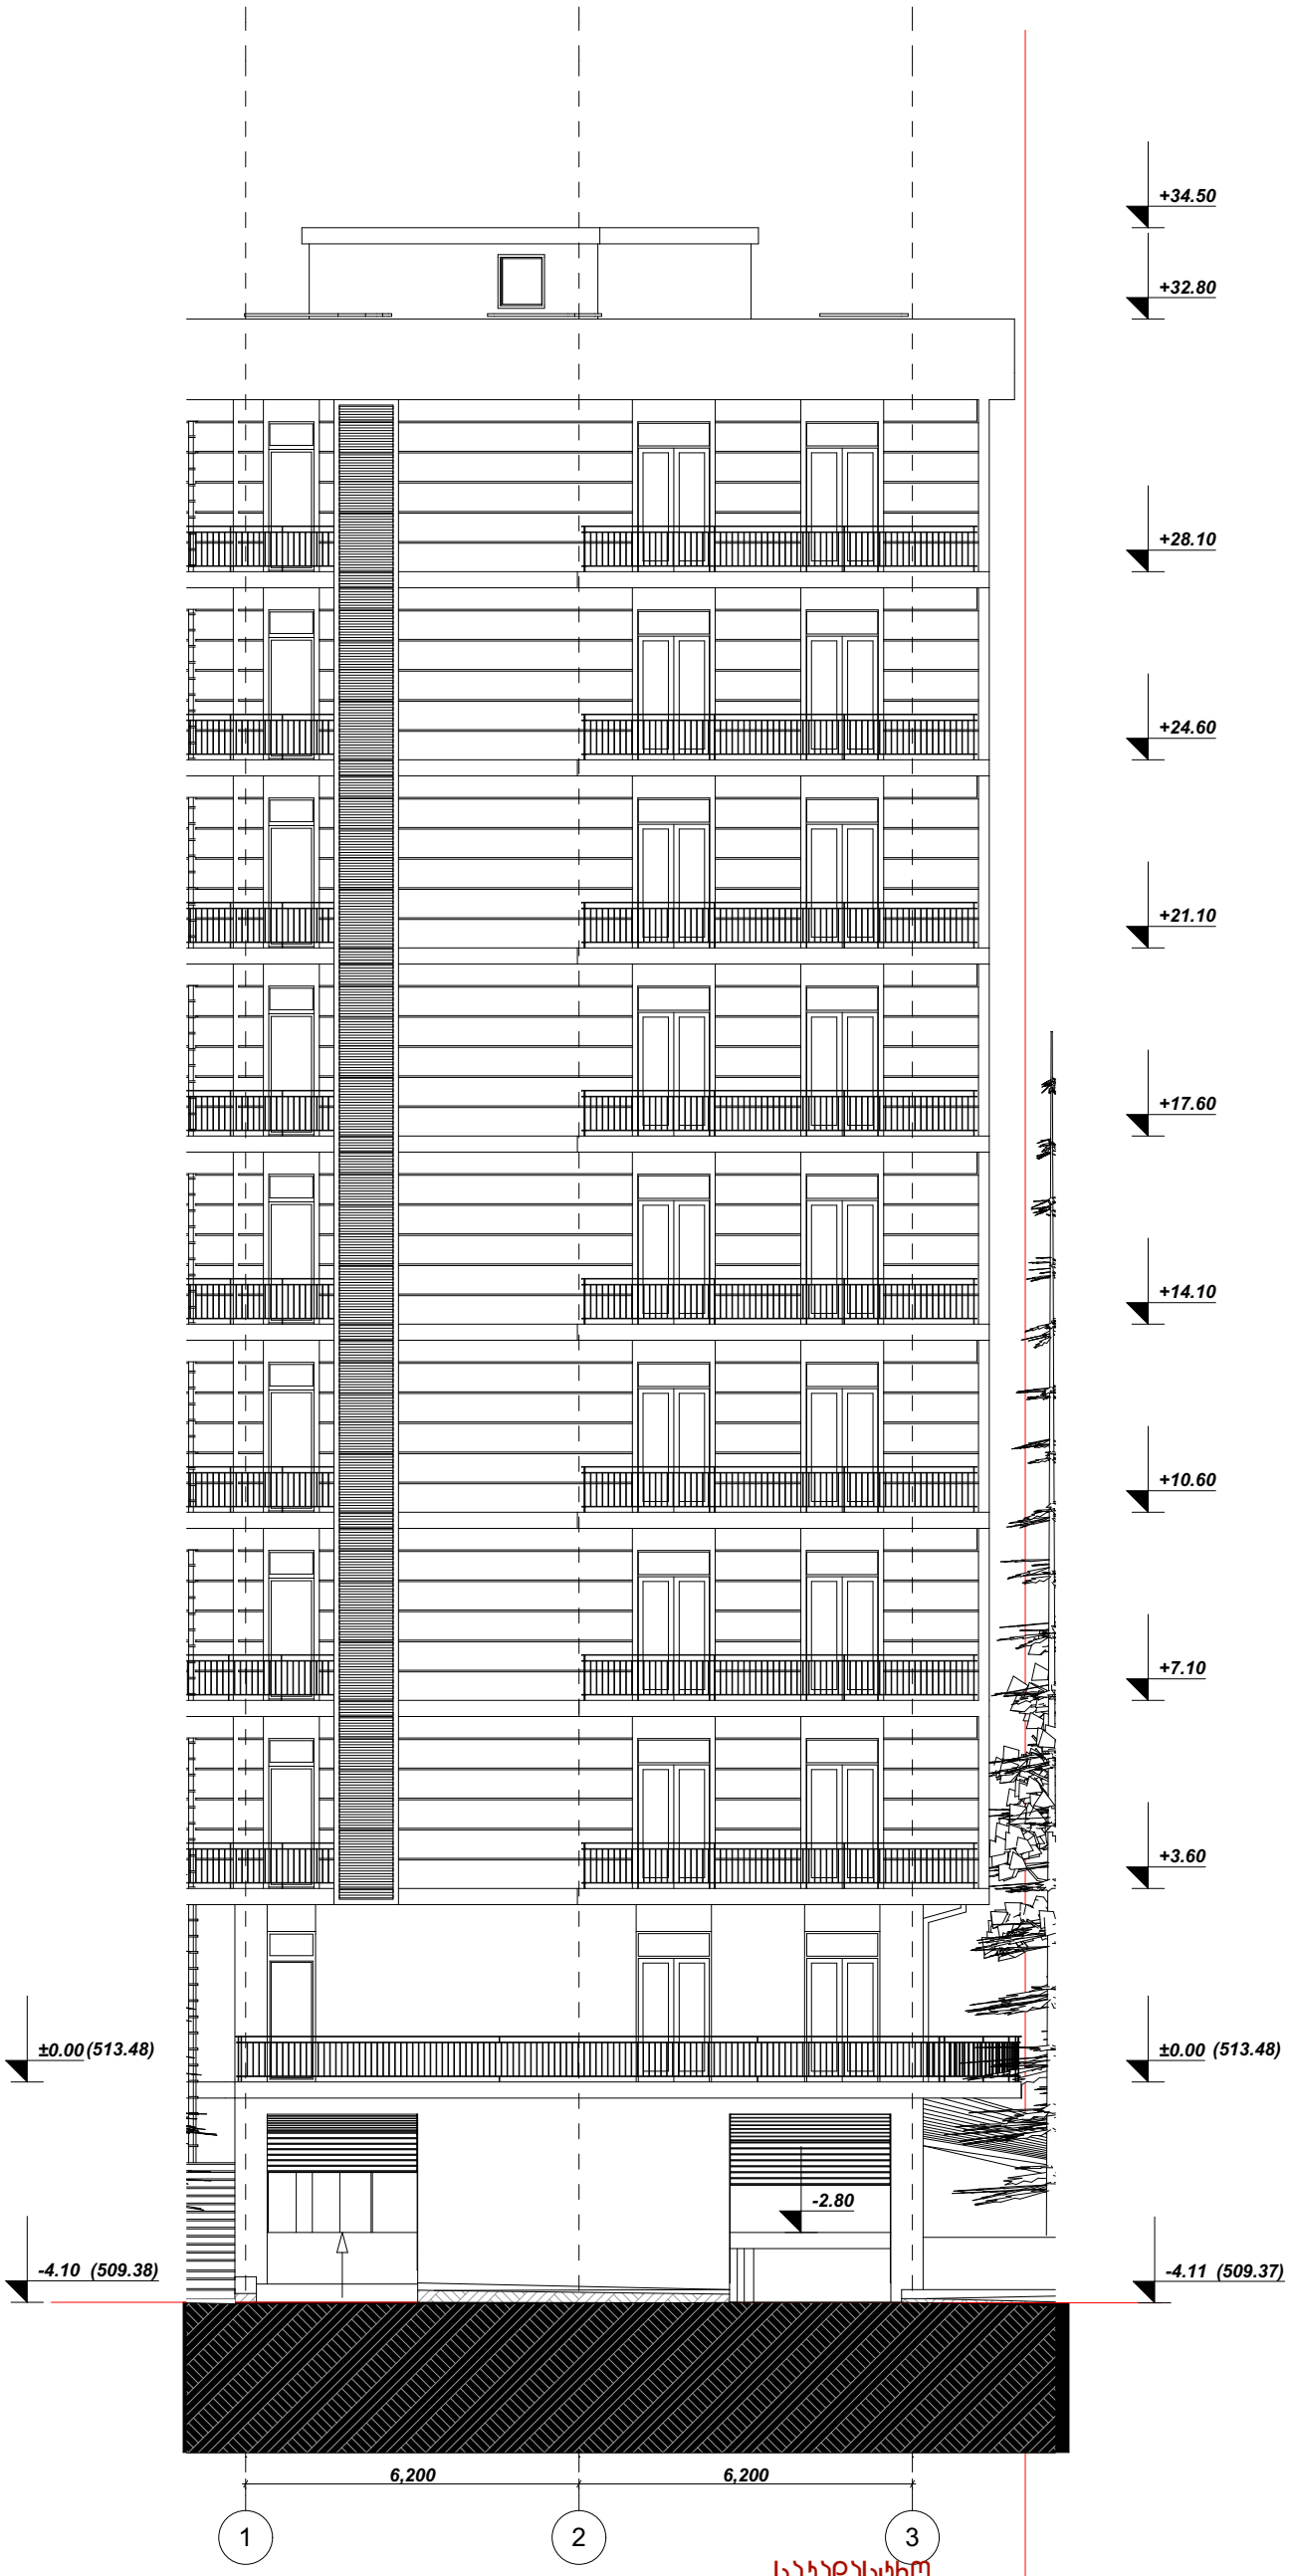

შენიშვნა


ჭრილი 3-3: ავტოფარეხის პანდუსი აბსოლიტური და პირობითი ნიშნულებით
(შევცვალეთ პანდუსის დახრის კუთხე და სართულშუა გადახურვის დიობის ჭრილი.)

საპროექტო ნიშნული ხაზი

მრავალბინიანი საცხოვრებელი კორპუსი
ნუცუბიძის ქუჩაზე

ჭრილი 3-3

ჯრ. ავტორი	თ.აბაშიძე
ჯრ. ავტორი	ო.გაბუნია
შესრულა	ო.გაბუნია
შეამოწმა	თ.აბაშიძე
2015წ.	

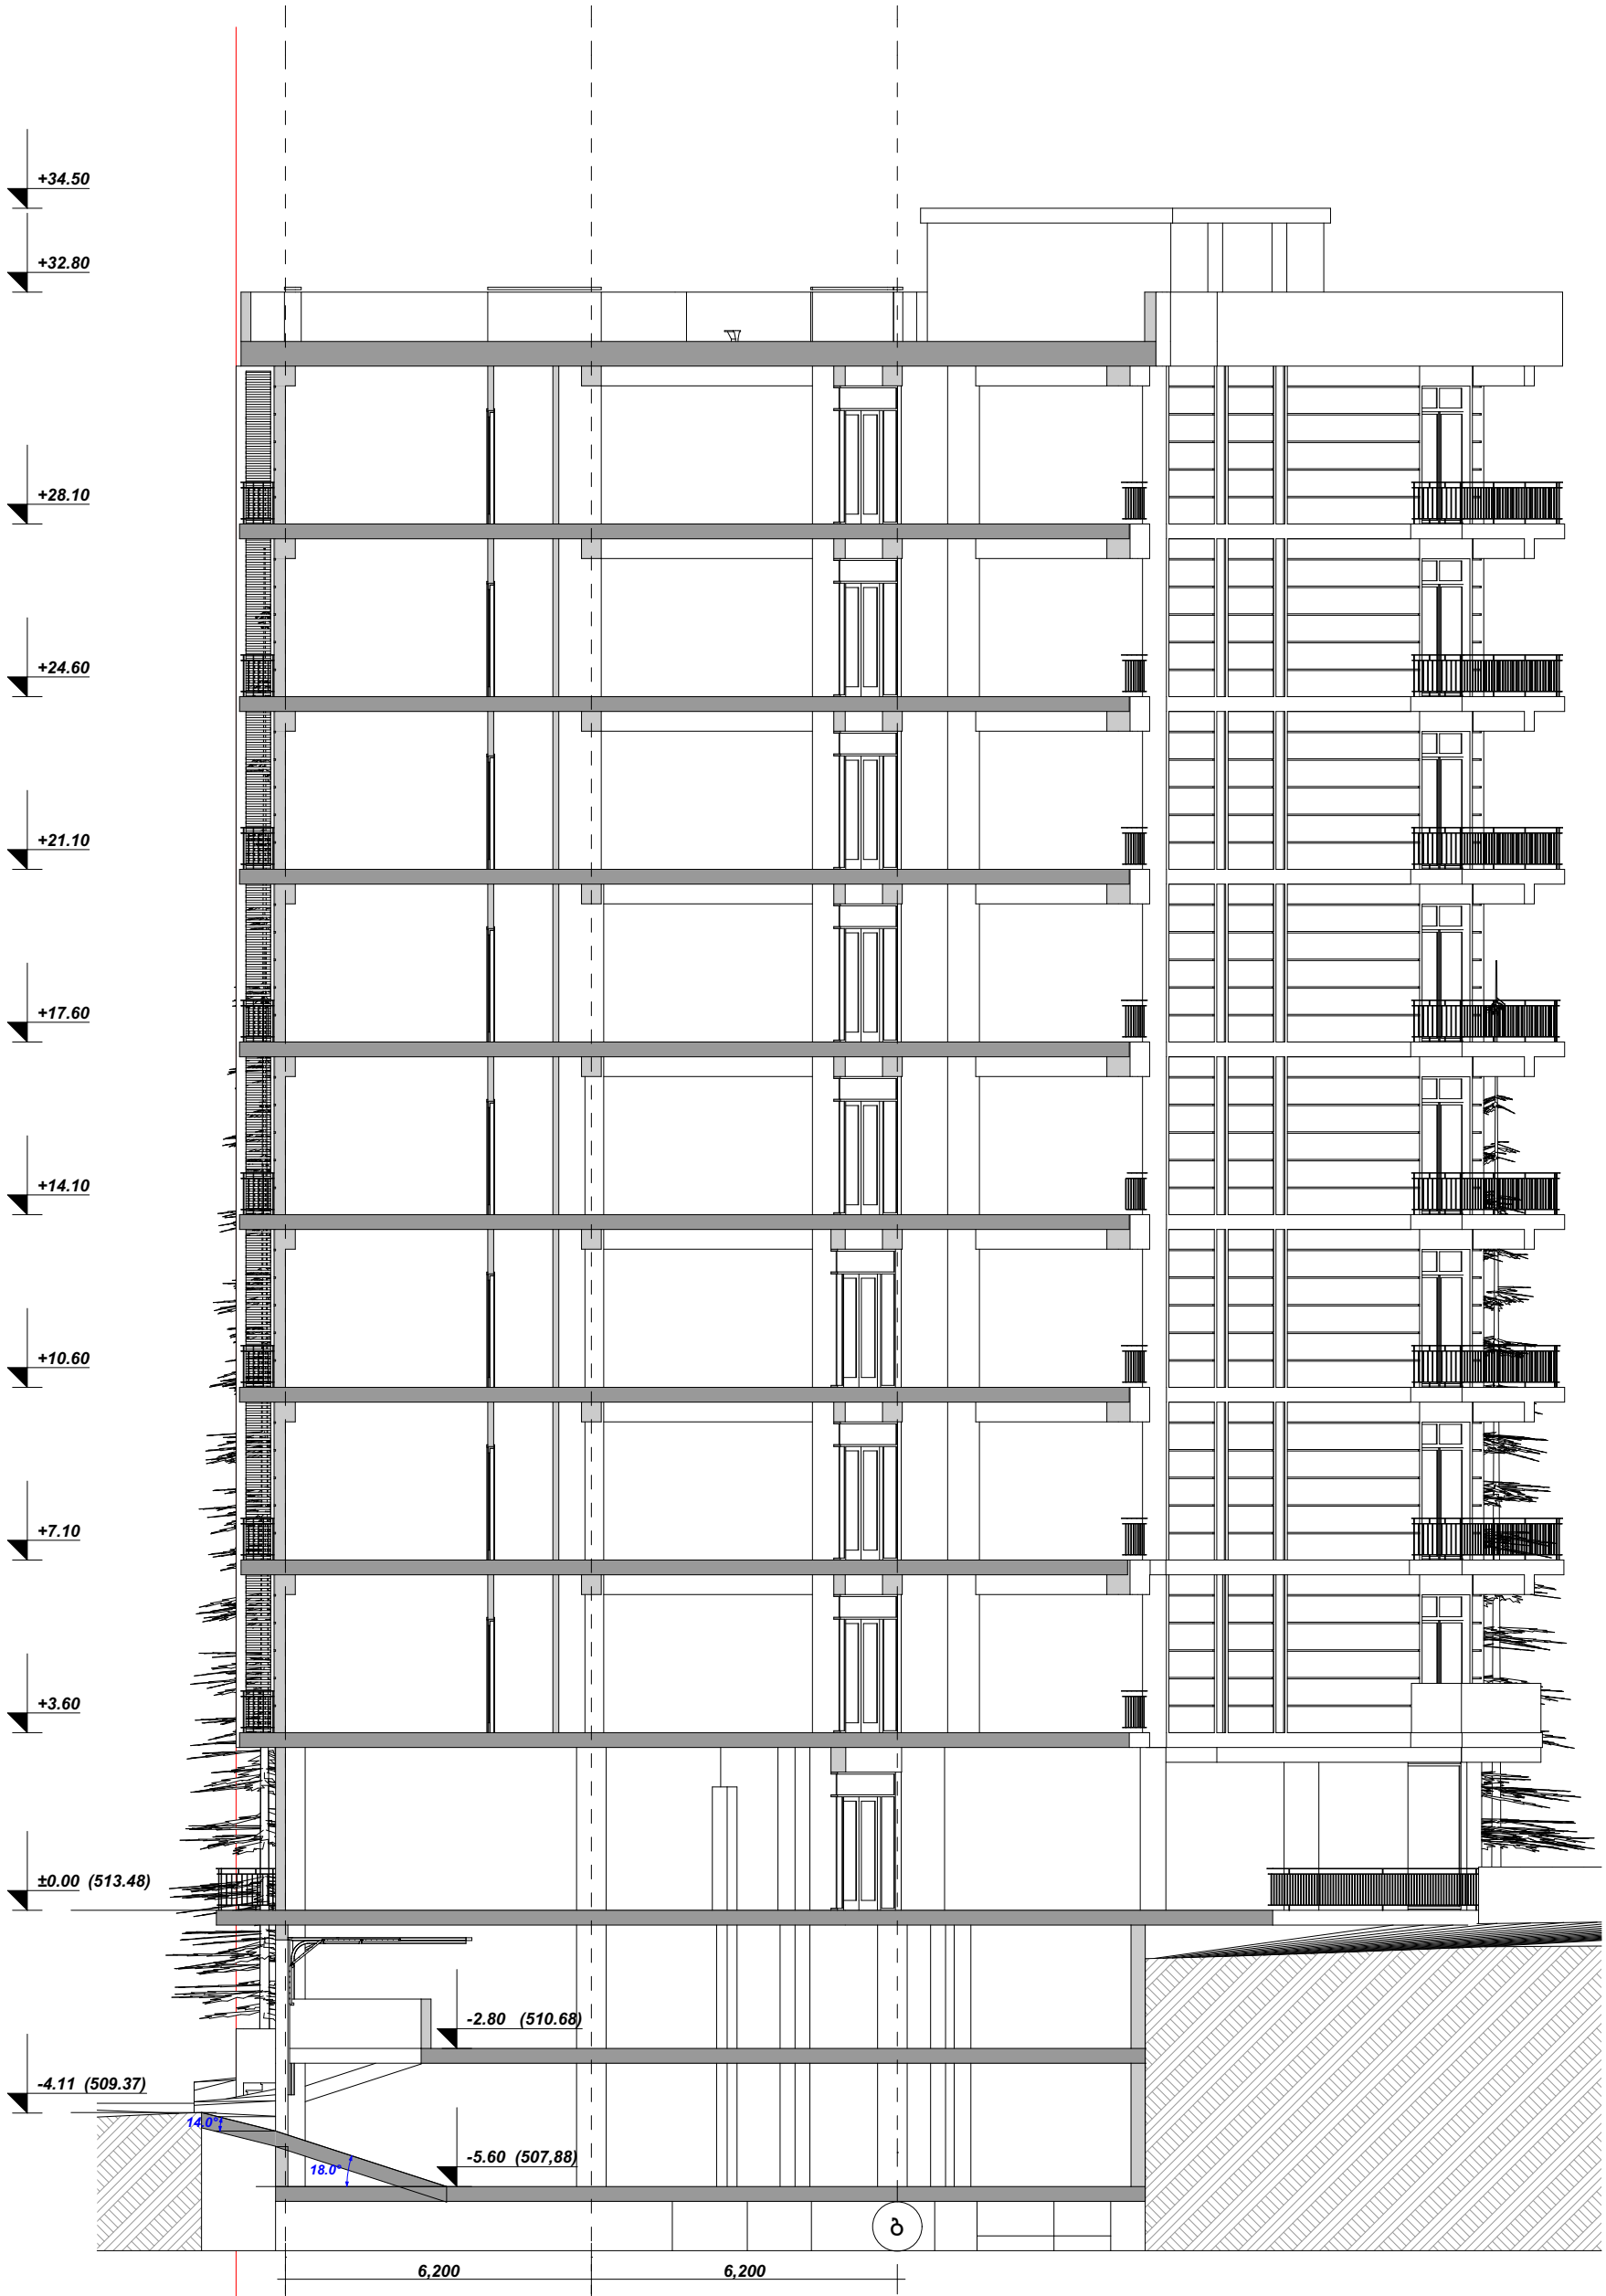

სპეციალისტის ნითელი ხაზი


შენიშვნა

ჭრილი 4-4: ავტოფარეხის პანდუსი აბსოლიტური და პირობითი ნიშნულებით
(შეცვალეთ პანდუსის დახრის კუთხე და სართულშუა გადახურვის ღიობის ჭრილი.)

მრავალბინიანი საცხოვრებელი კორპუსი
ნეკუბიძის ქუჩაზე

ჭრილი 4-4

პრ. არქიტექტორი	თ.ბაბაშიძე
პრ. არქიტექტორი	ო.გაბუნია
შემსრულებელი	ო.გაბუნია
შემოწმება	თ.ბაბაშიძე
2015წ.	

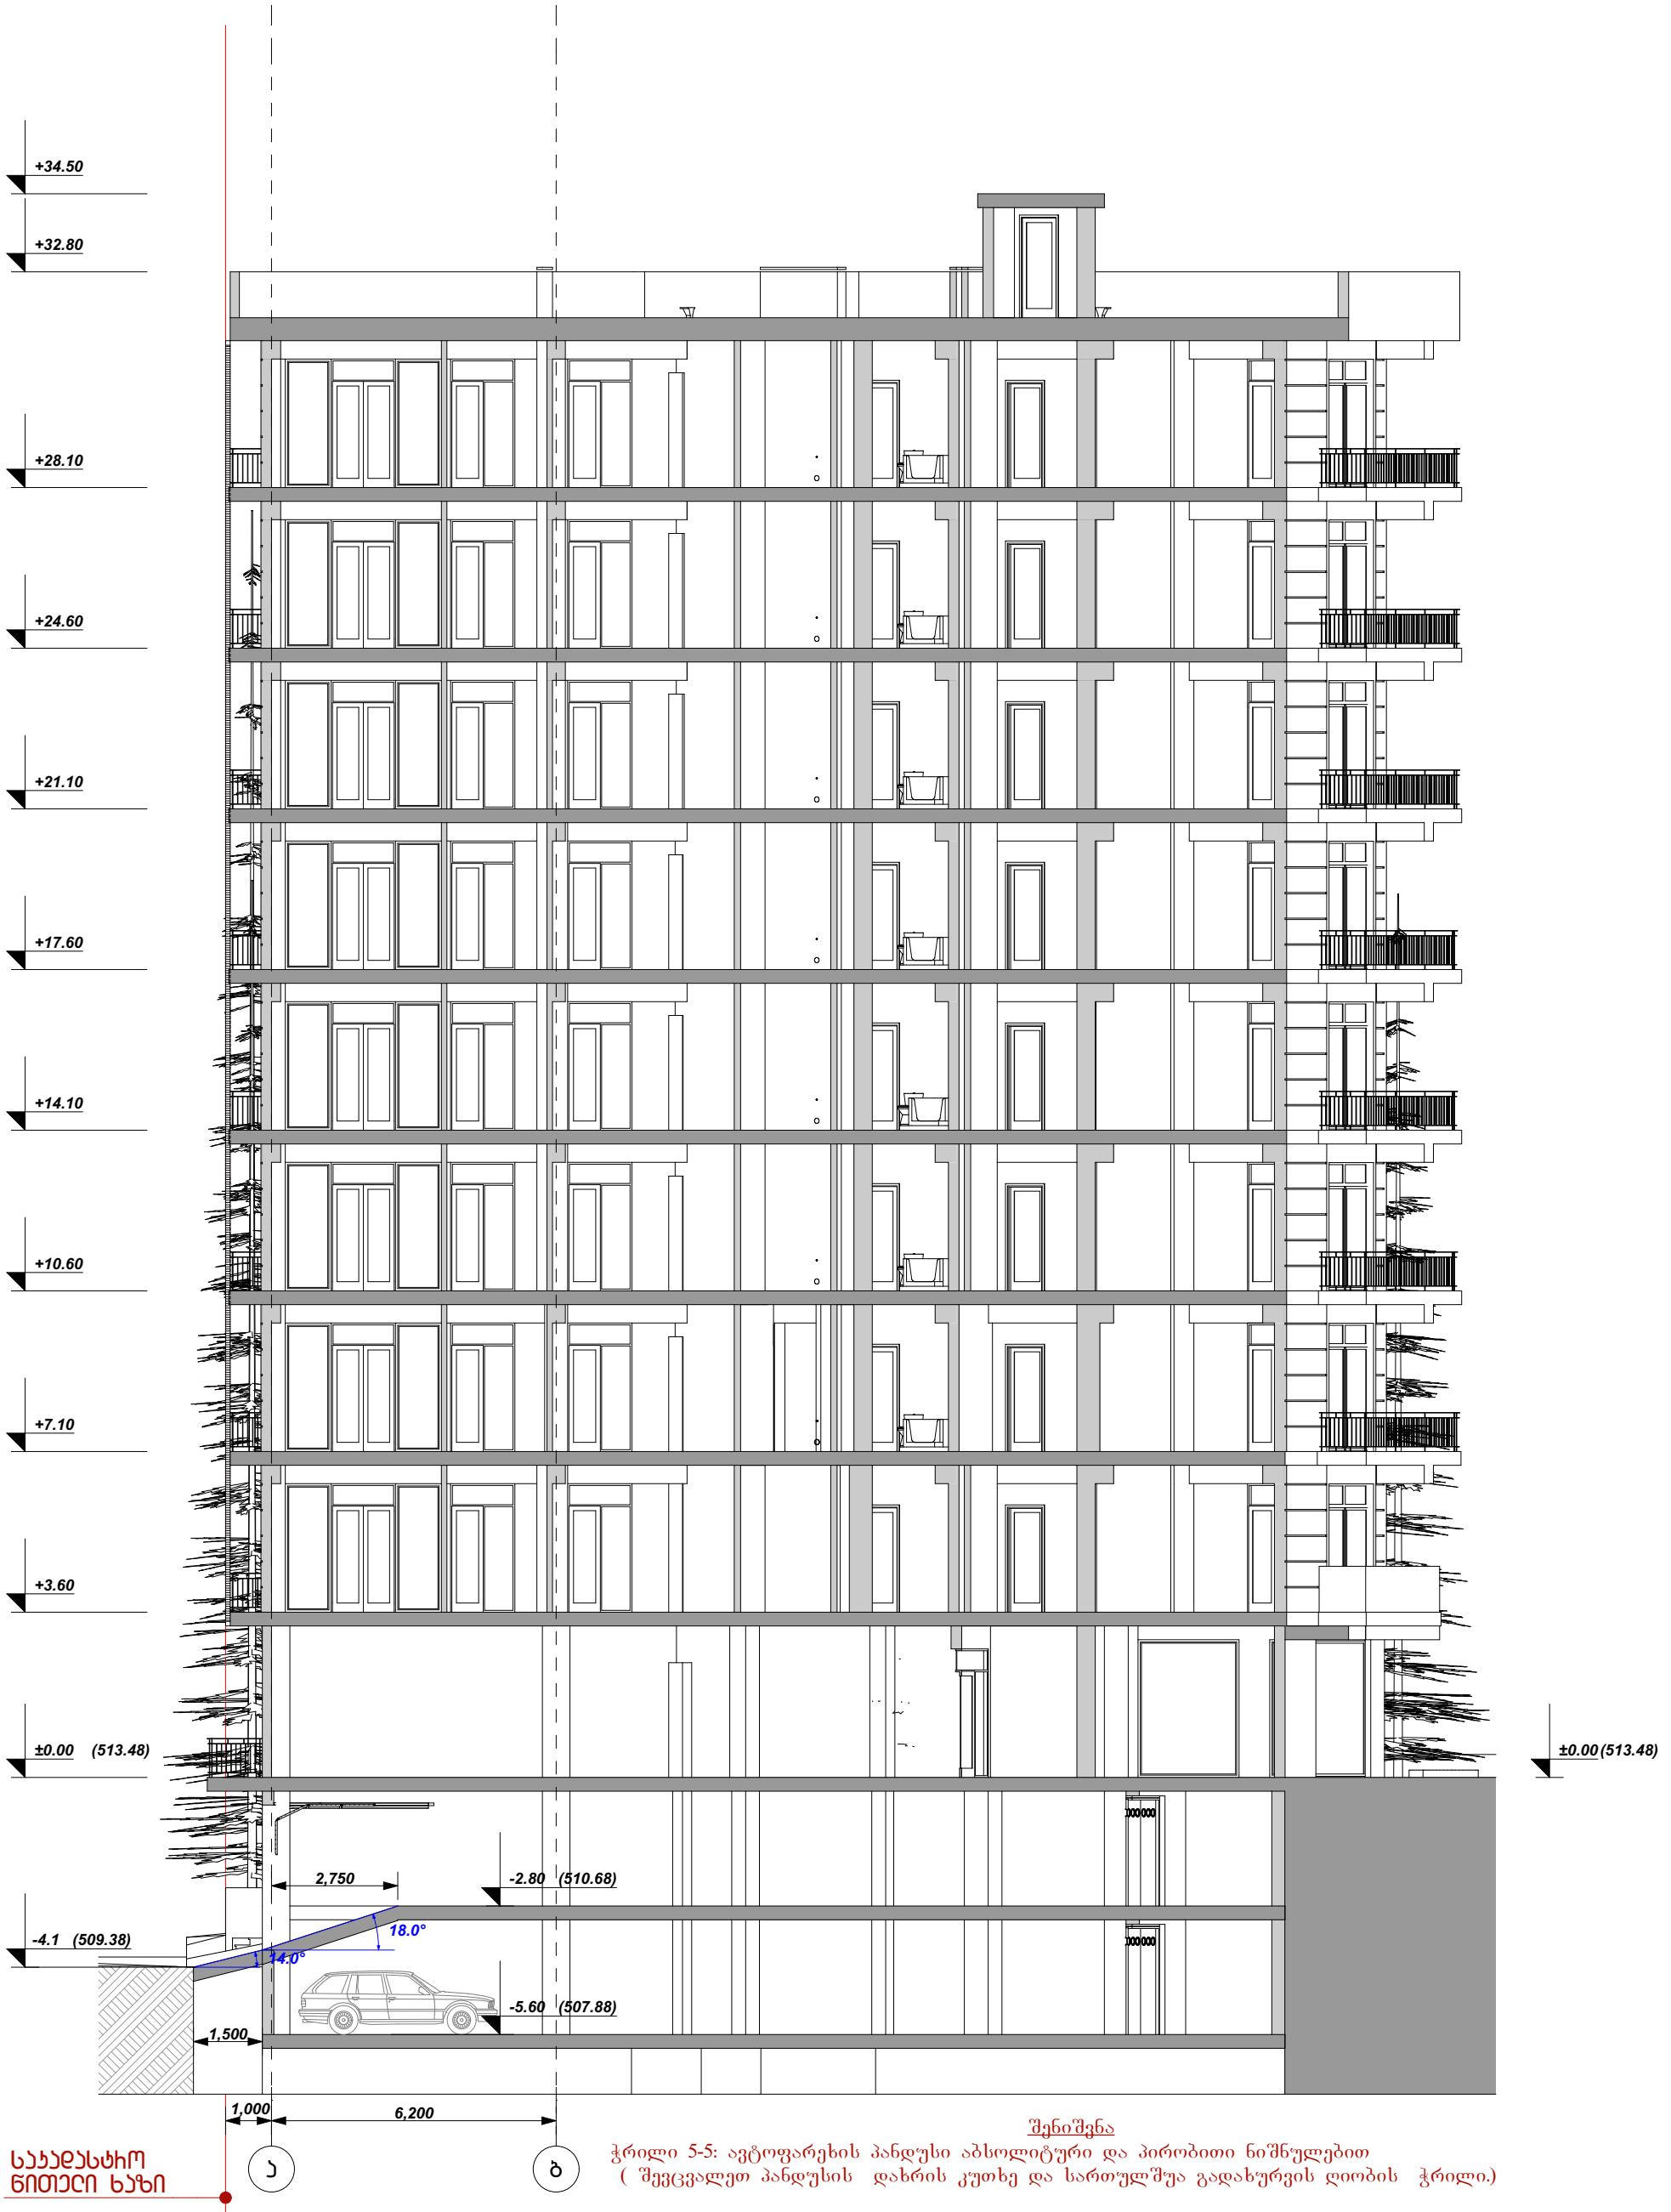

სახელმწიფო ნიშული ხაზი

შენიშვნა

ჭრილი 5-5: ავტოფარეხის პანდუსი აბსოლიტური და პირობითი ნიშნულებით
(შევცვალეთ პანდუსის დახრის კუთხე და სართულშუა გადახურვის ღიობის ჭრილი.)

მრავალბინიანი ცხოვრებელი კორპუსი
ნუცუბიძის ქუჩაზე

ჭრილი 5-5

პრ. ავტორი	თ.აბაშიძე
პრ. ავტორი	ო.გაბუნია
მეასრულე	ო.გაბუნია
მეამოწმე	თ.აბაშიძე
2015წ.	