

ფასადი ღერძებში "6"-"1/2"

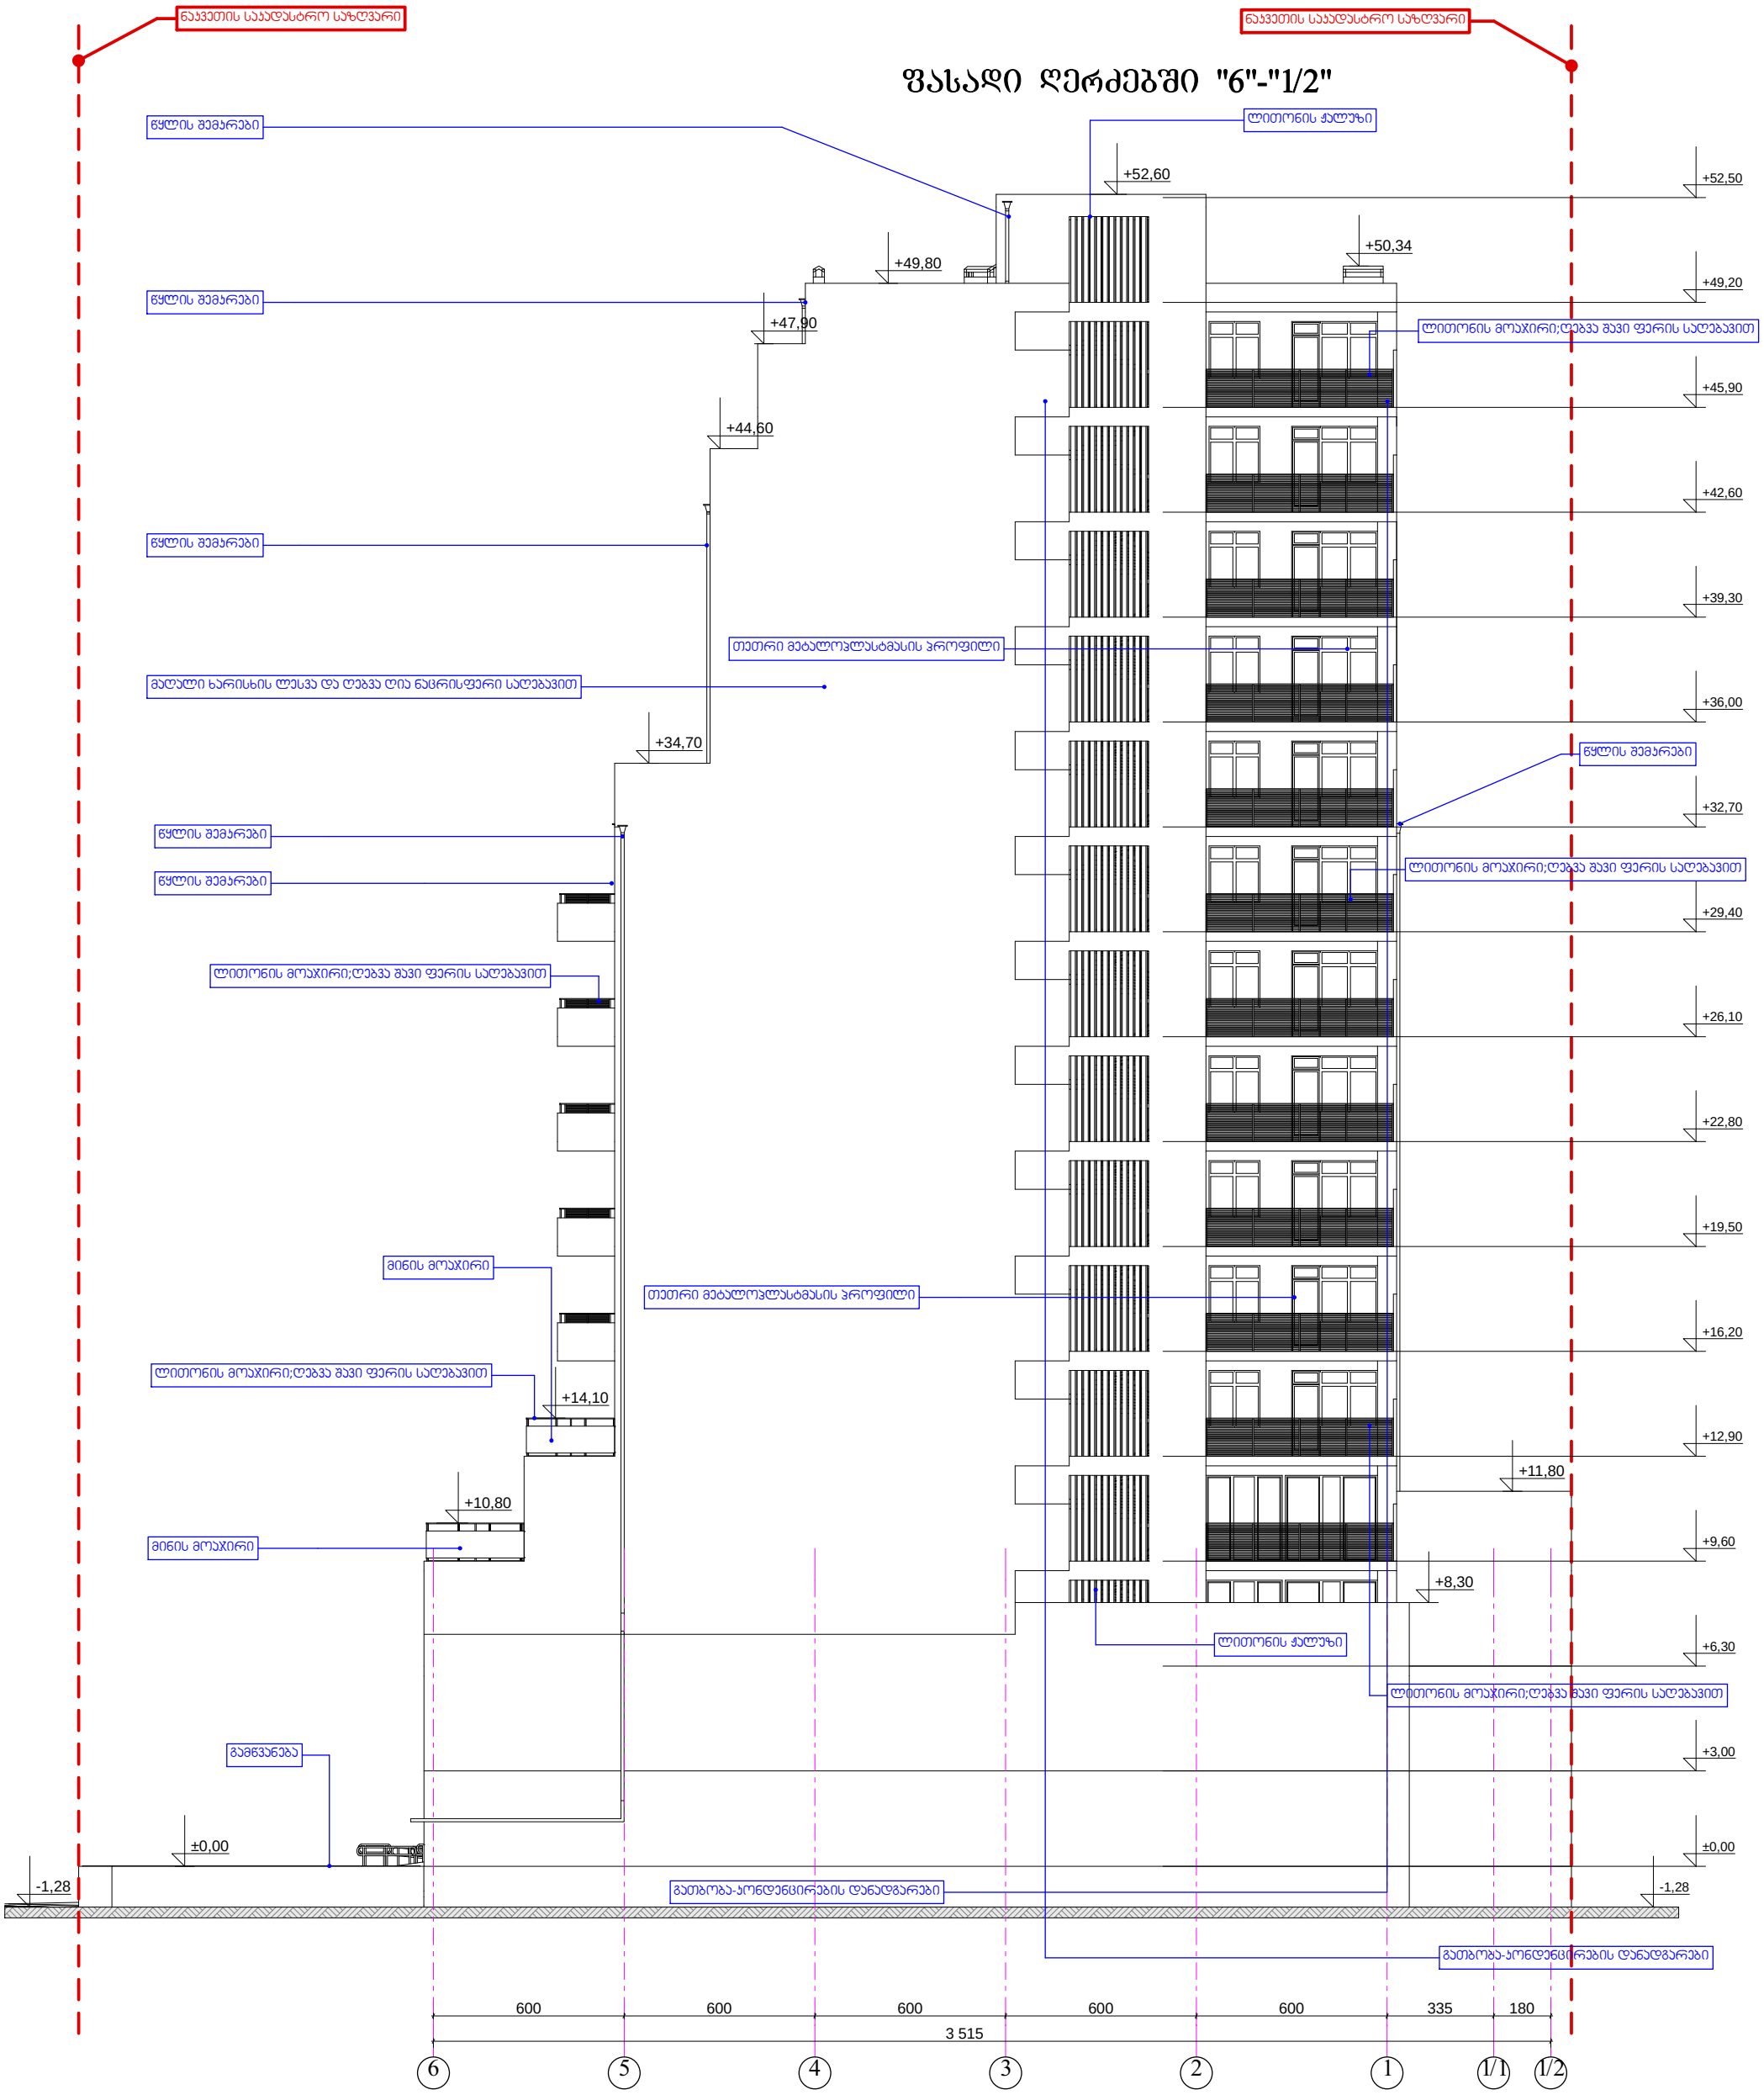

	შპს „გიო 007”		ქ. თბილისში ვაკე-საბურთალოს რაიონში ქავთარაძის ქ. №1-ში ამხანაგობა „ქავთარაძის №1-2007“-ის მრავალფუნქციური შენობის პროექტის კორექტირება	
თანამდებობა	გვარი	ხელმ.	არქიტექტურული ნაწილი	დაკვეთა № 7/2008
დირექტორი	ლ. გეთიაშვილი			
პრ. მთ. არქ.	შ. გვანცელაძე			
ავტორები	შ. გვანცელაძე		ფასადი ღერძებში "6"-"1/2" მ. 1:100	სტად. მ.პ. / ფურც. მ-24 / რაოდ.
	გ. გვანცელაძე			
შემასრულა	გ. გვანცელაძე			


ფასადი ღერძებში "ზ"-"ა/1"

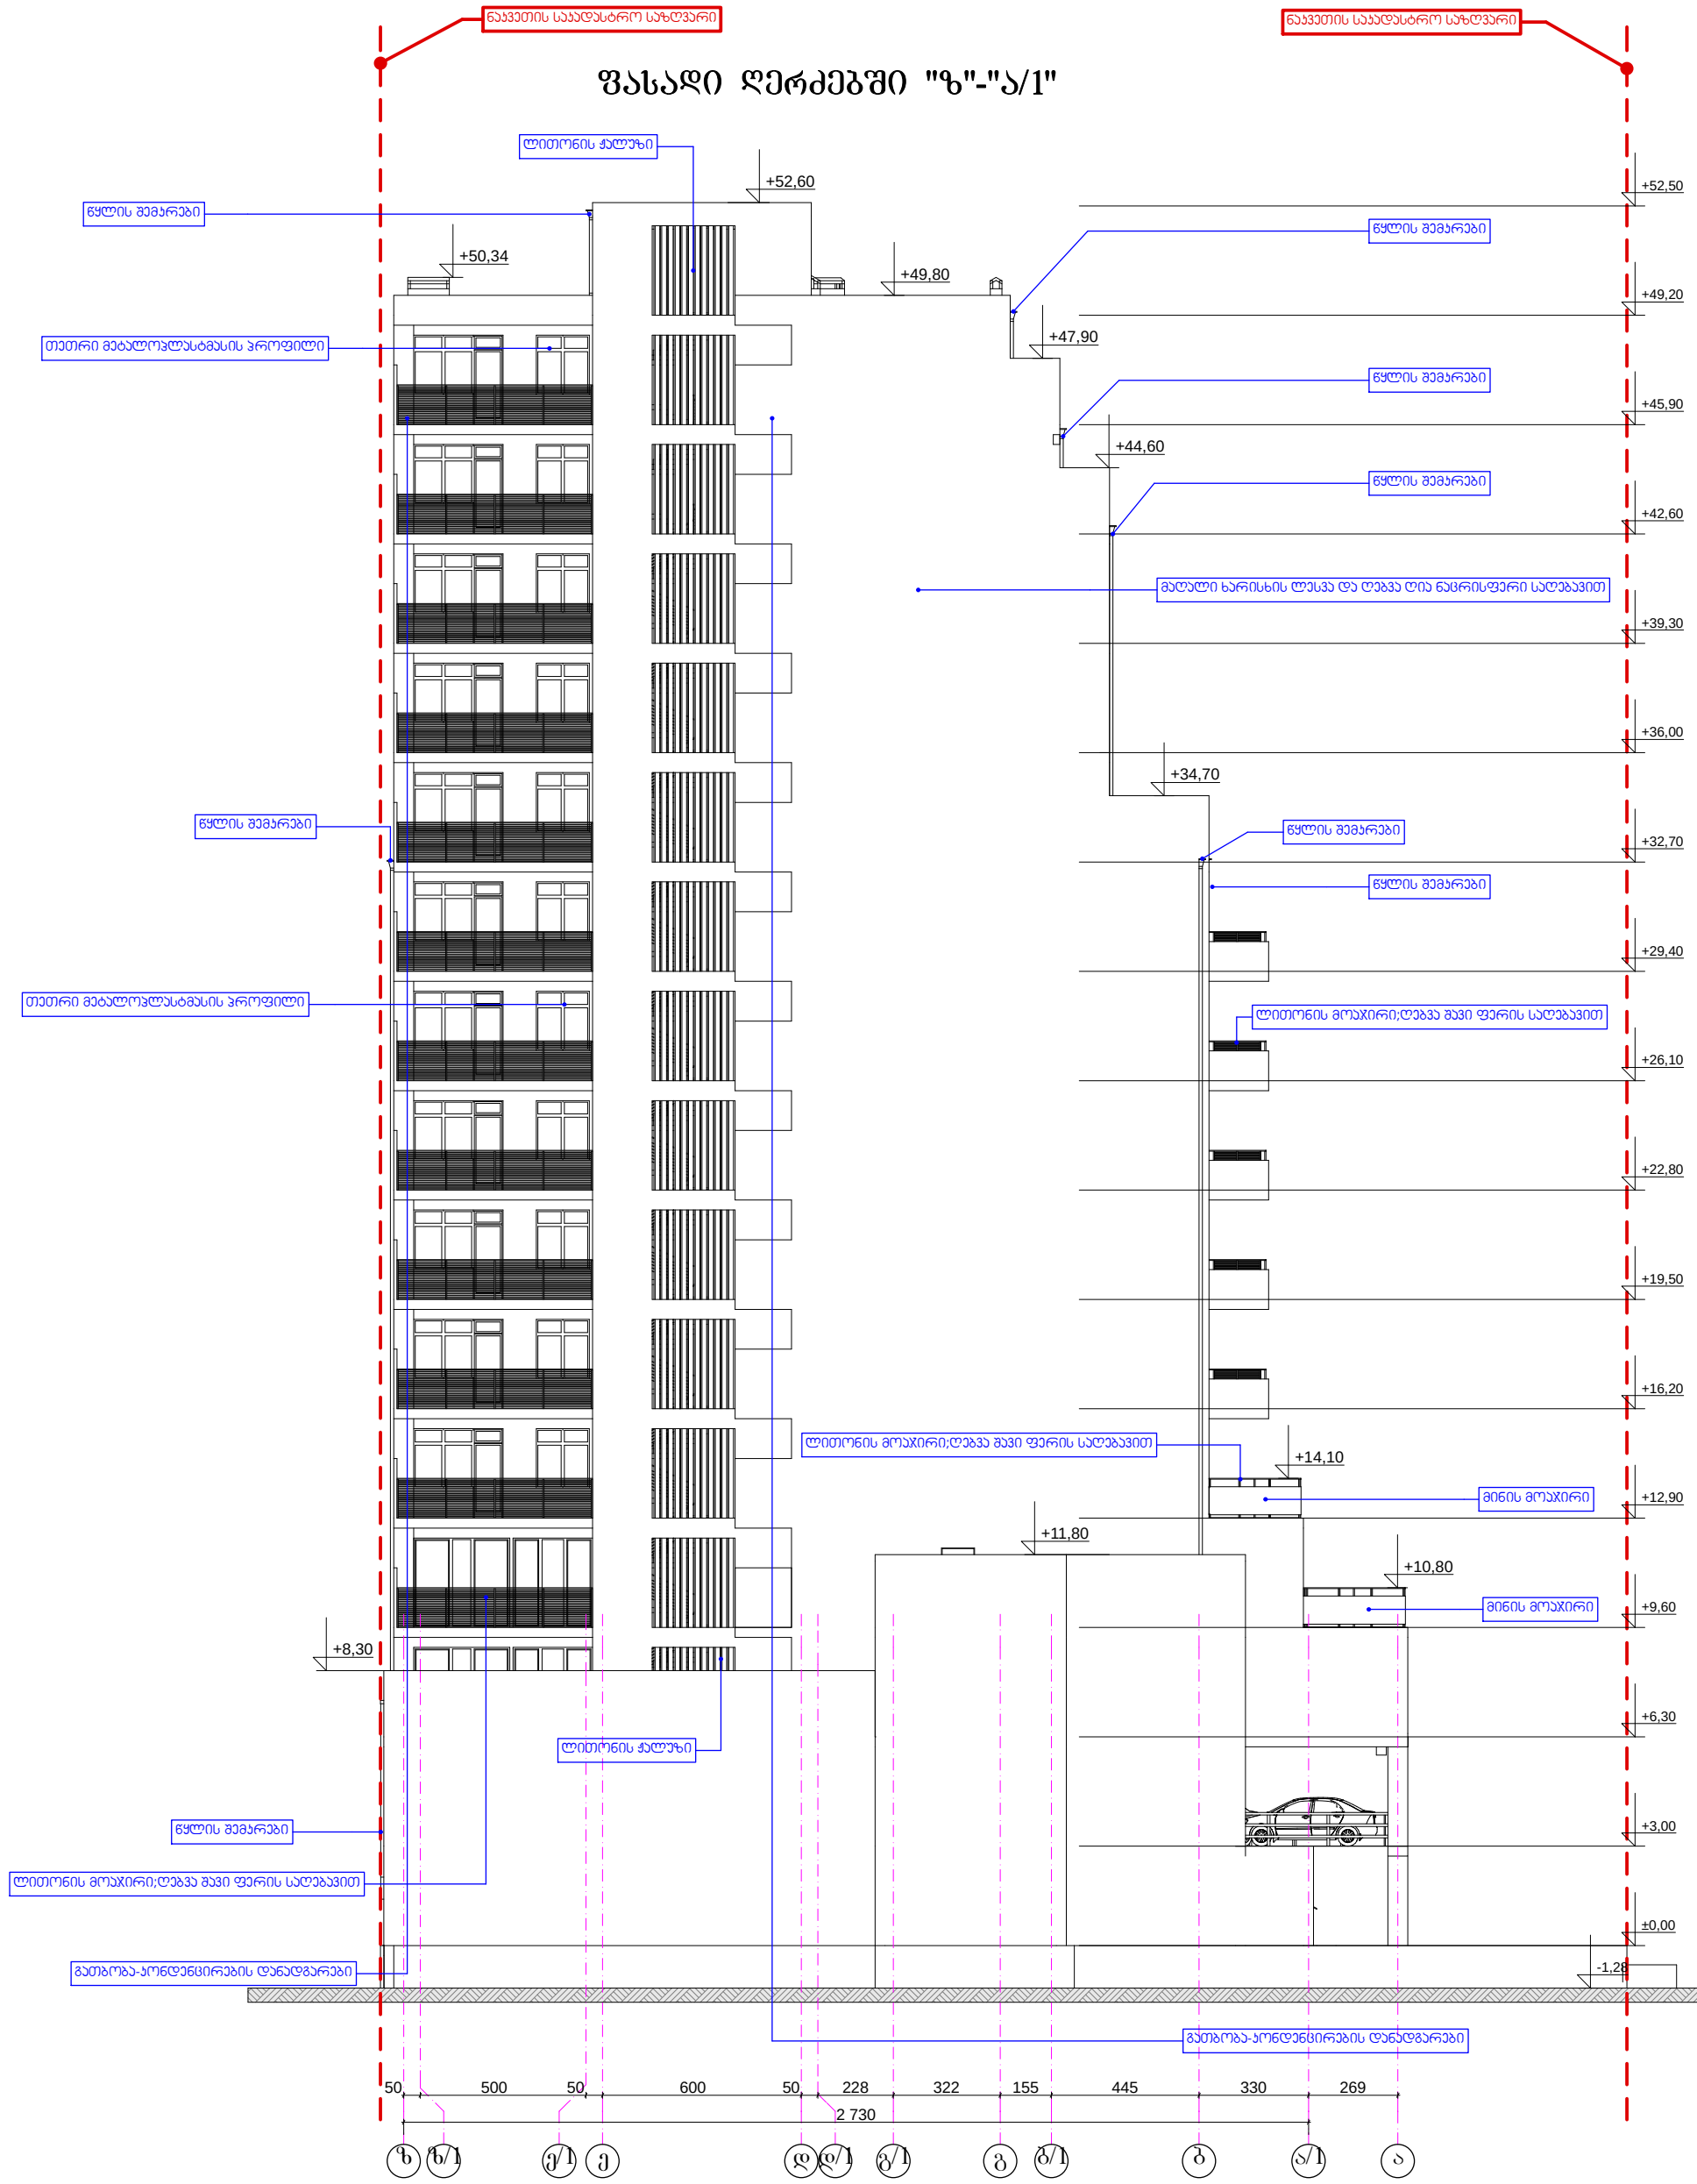

შპს „გიო 007”		ქ. თბილისში ვაკე-საბურთალოს რაიონში ქავთარაძის ქ. №1-ში ამხანაგობა „ქავთარაძის №1-2007“-ის მრავალფუნქციური შენობის პროექტის კორექტირება
თანამდებობა	გვარი	ხელმ.
დირექტორი	ლ. გეთიაშვილი	არქიტექტურული ნაწილი
პრ. მთ. არქ.	შ. გვანცელაძე	
ავტორები	შ. გვანცელაძე	ფასადი ღერძებში "ზ"-"ა/1" მ. 1:100
	გ. გვანცელაძე	
შემსრულა	გ. გვანცელაძე	


დაკვეთა № 7/2008		
სტად.	ფურც.	რაოდ.
მ.პ.	მ-25	

ფასადი ღერძებში "1/2"-"6"

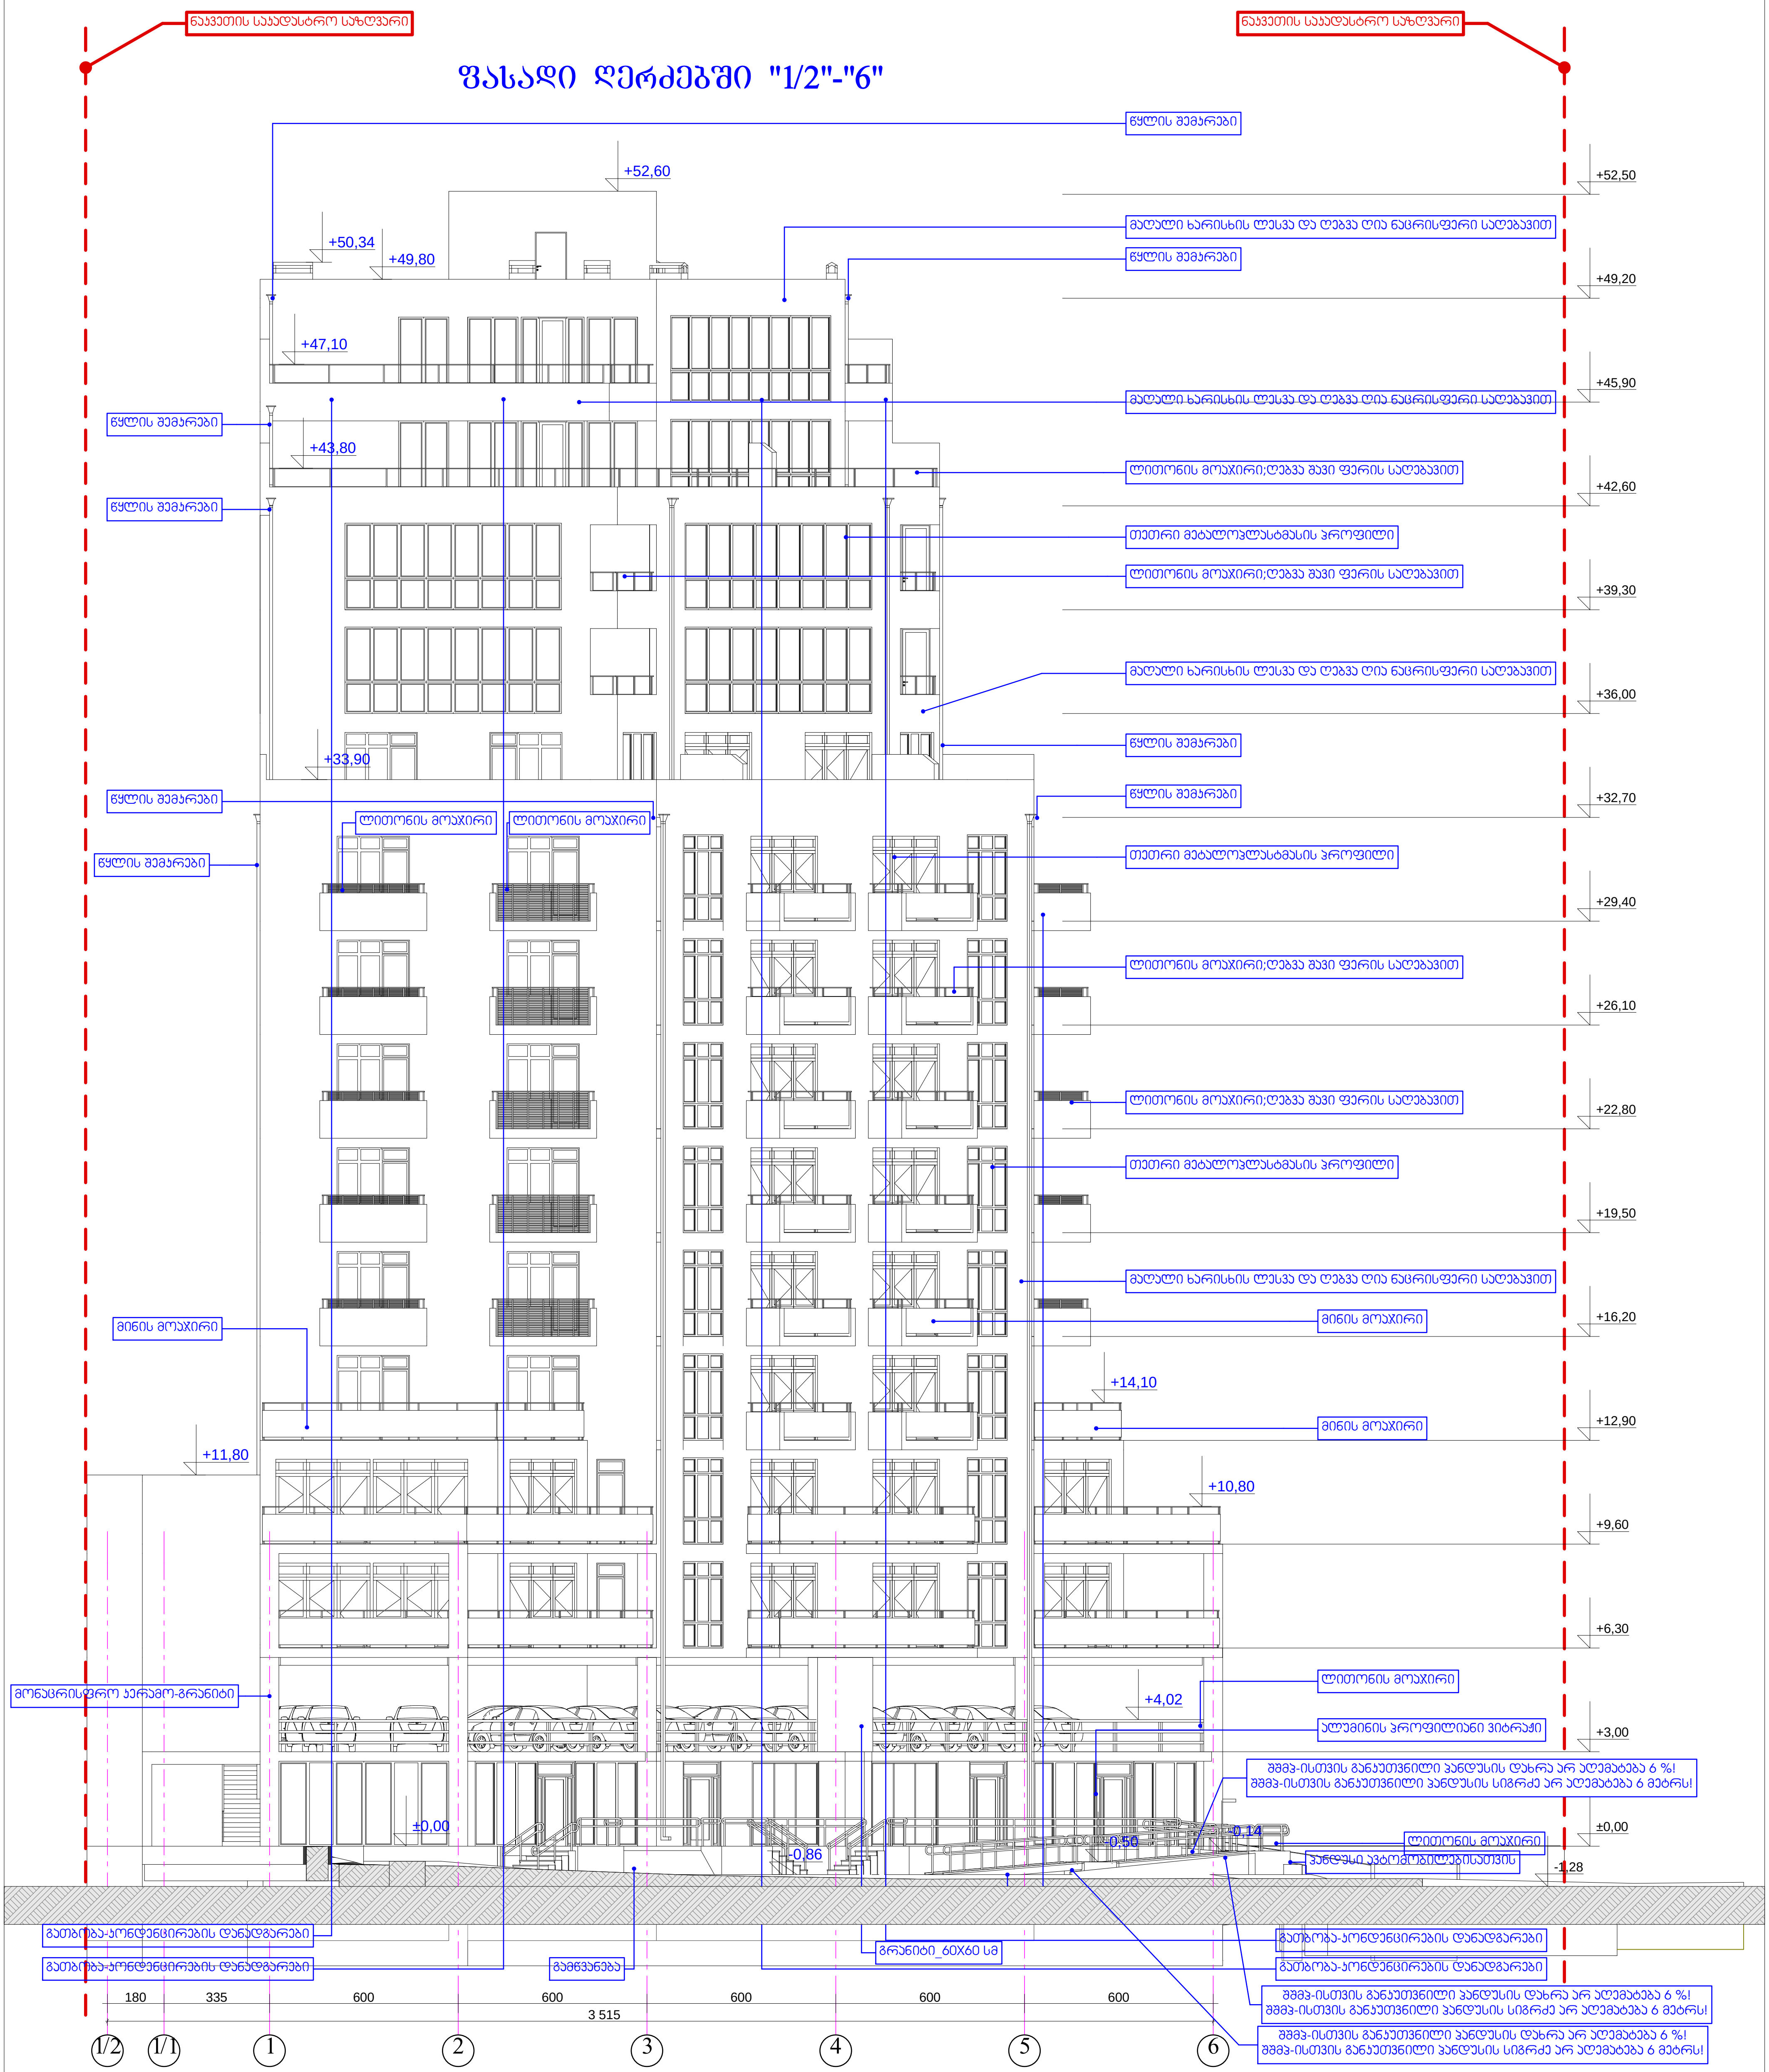


	შპს „გიო 007"		ქ. თბილისში ვაკე-საბურთალოს რაიონში ქავთარაძის ქ. №1-ში ამხანაგობა „ქავთარაძის №1-2007"-ის მრავალფუნქციური შენობის პროექტის კორექტირება			
თანამდებობა	გვარი	ხელმ.	არქიტექტურული ნაწილი	დაკვეთა № 7/2008		
დირექტორი	ლ. გეთიაშვილი					
პრ. მთ. არქ.	შ. გვანცელაძე					
ავტორები	შ. გვანცელაძე		ფასადი ღერძებში "1/2"-"6" მ. 1:100	სტად.	ფურც.	რაოდ.
	გ. გვანცელაძე			მ.პ.	მ-21	
შეასრულა	გ. გვანცელაძე					

ფასადი ღერძებში I-V

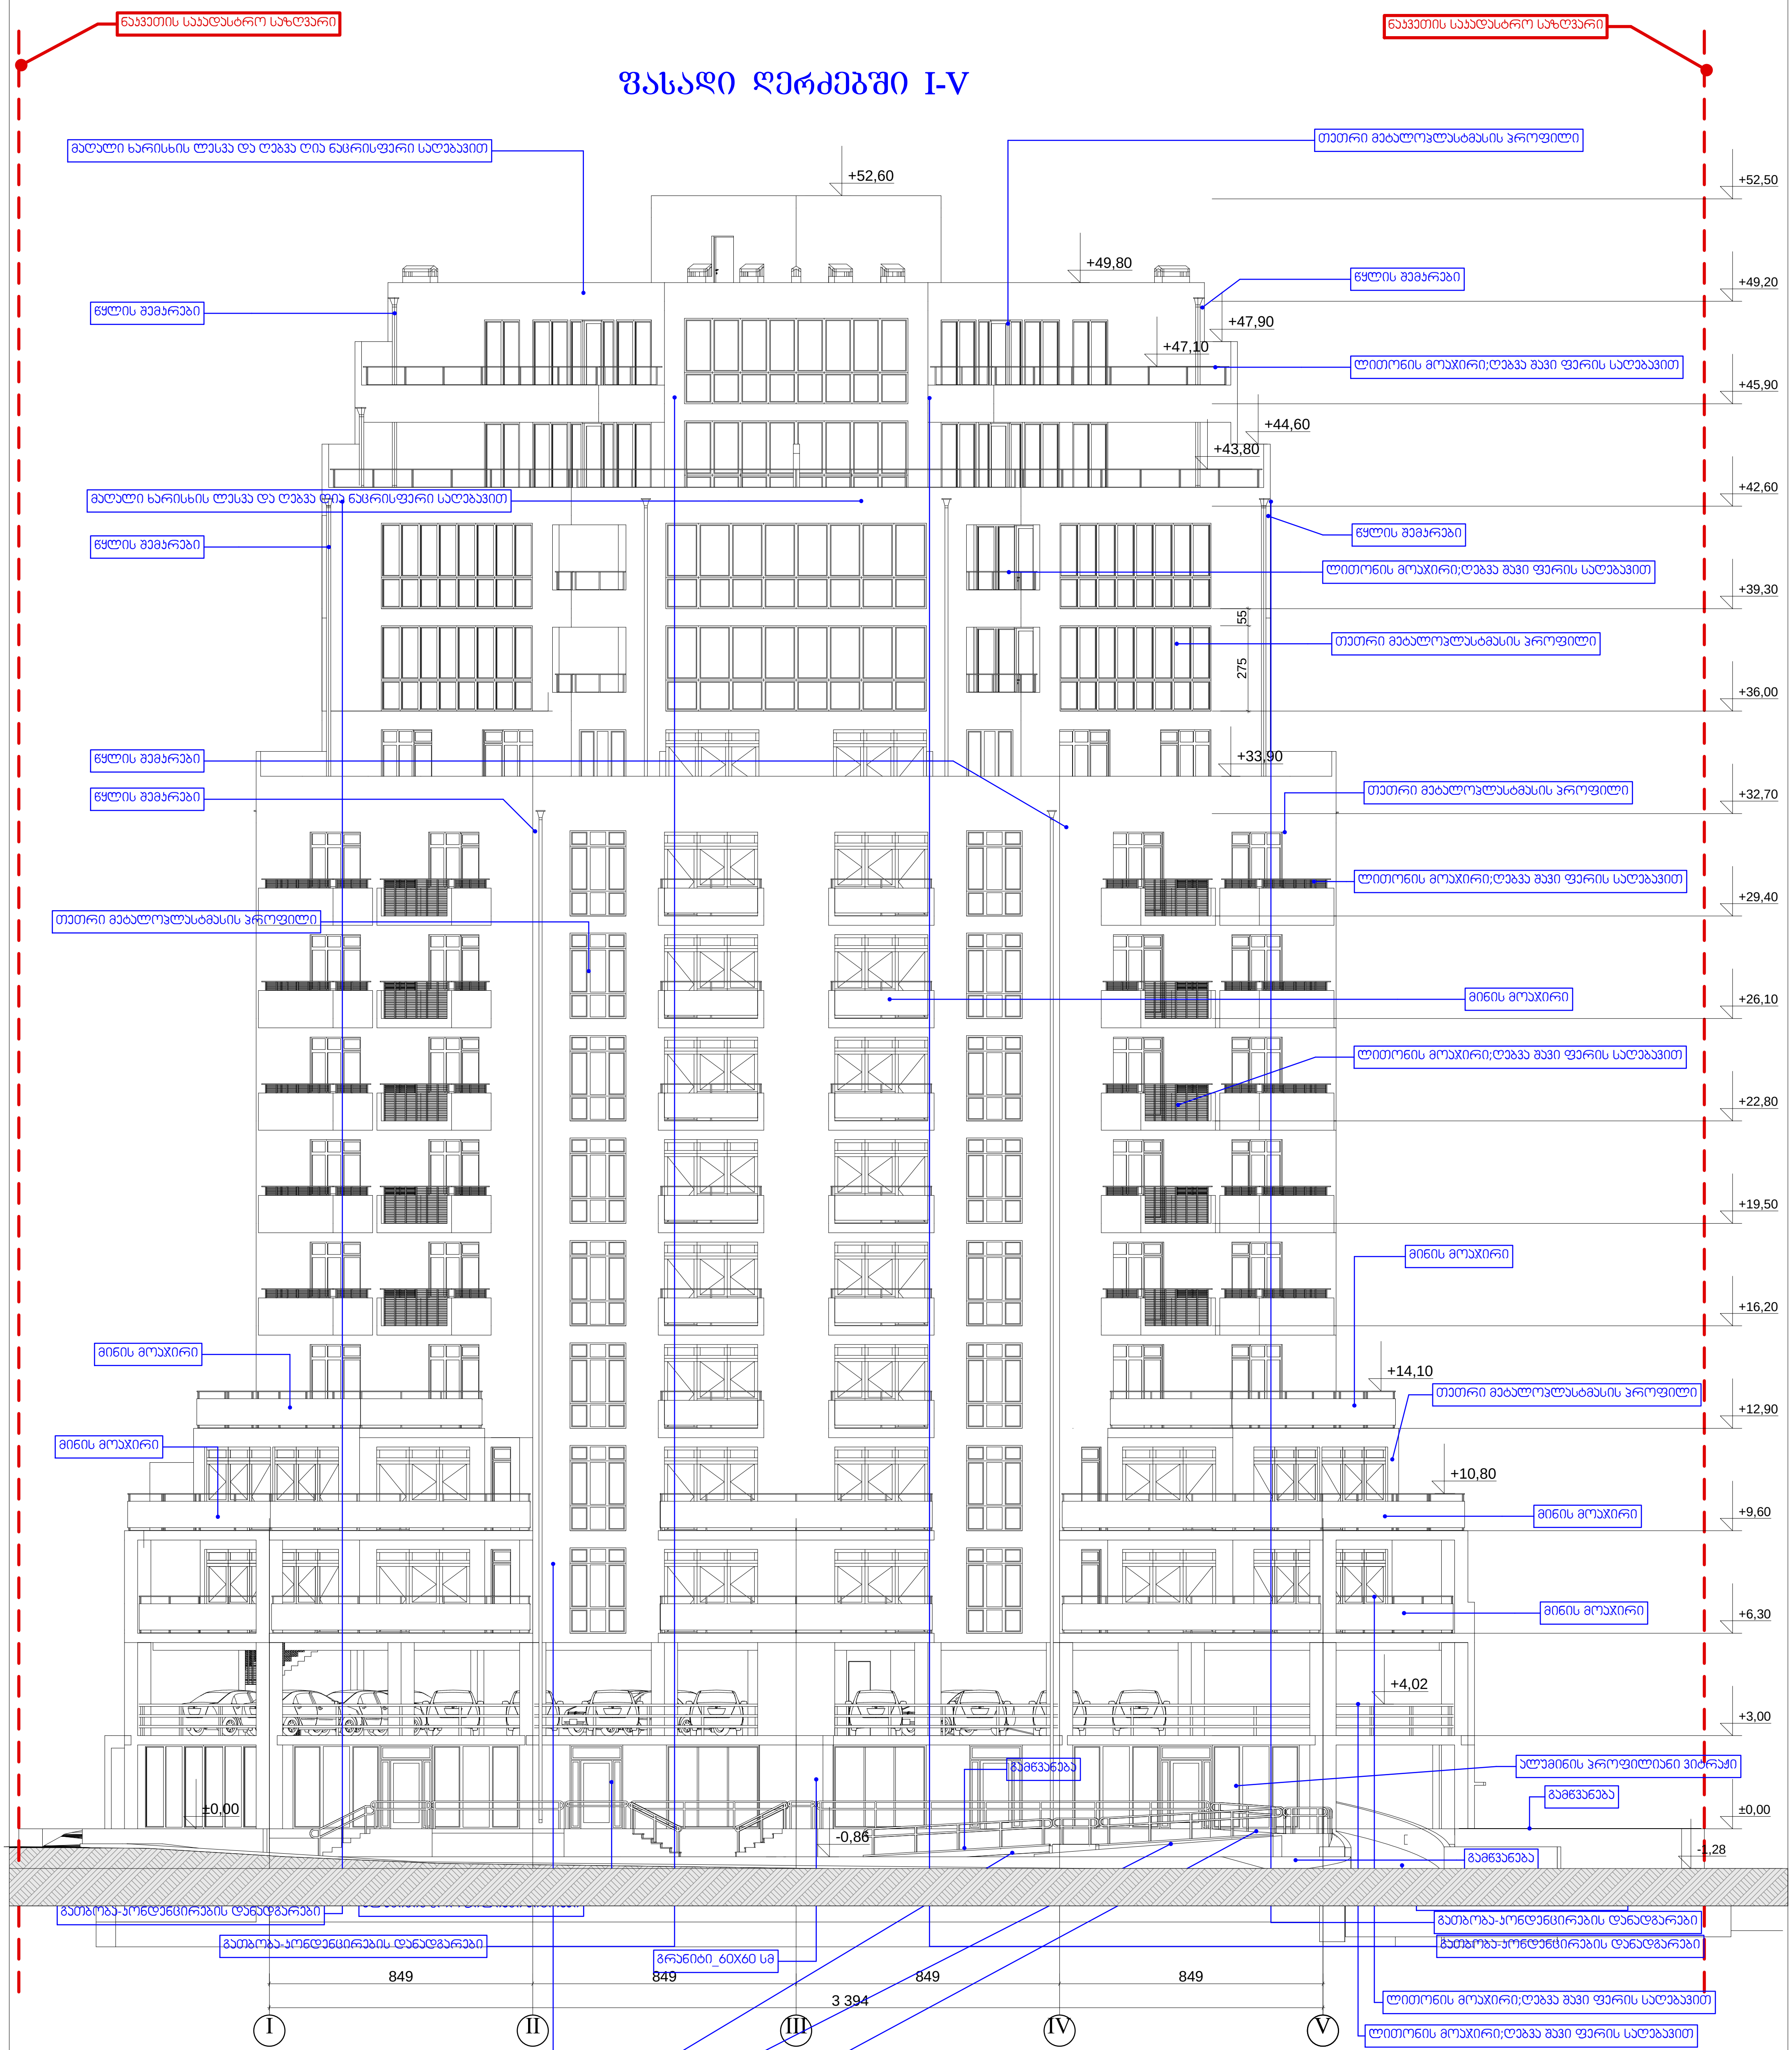

	შპს „გიო 007"		ქ. თბილისში ვაკე-საბურთალოს რაიონში ქავთარაძის ქ. №1-ში ამხანაგობა „ქავთარაძის №1-2007"-ის მრავალფუნქციური შენობის პროექტის კორექტირება		
თანამდებობა	გვარი	ხელმ.	არქიტექტურული ნაწილი	დაკვეთა № 7/2008	
დირექტორი	ლ. ბეთიაშვილი				
პრ. მთ. არქ.	შ. გვანცელაძე				
ავტორები	შ. გვანცელაძე		ფასადი ღერძებში "I"-"V" მ. 1:100	სტად.	ფურც. / რაოდ.
	გ. გვანცელაძე			მ.პ.	მ-22
შეასრულა	გ. გვანცელაძე				

ფასადი ღერძებში "ა/1"-"ზ"

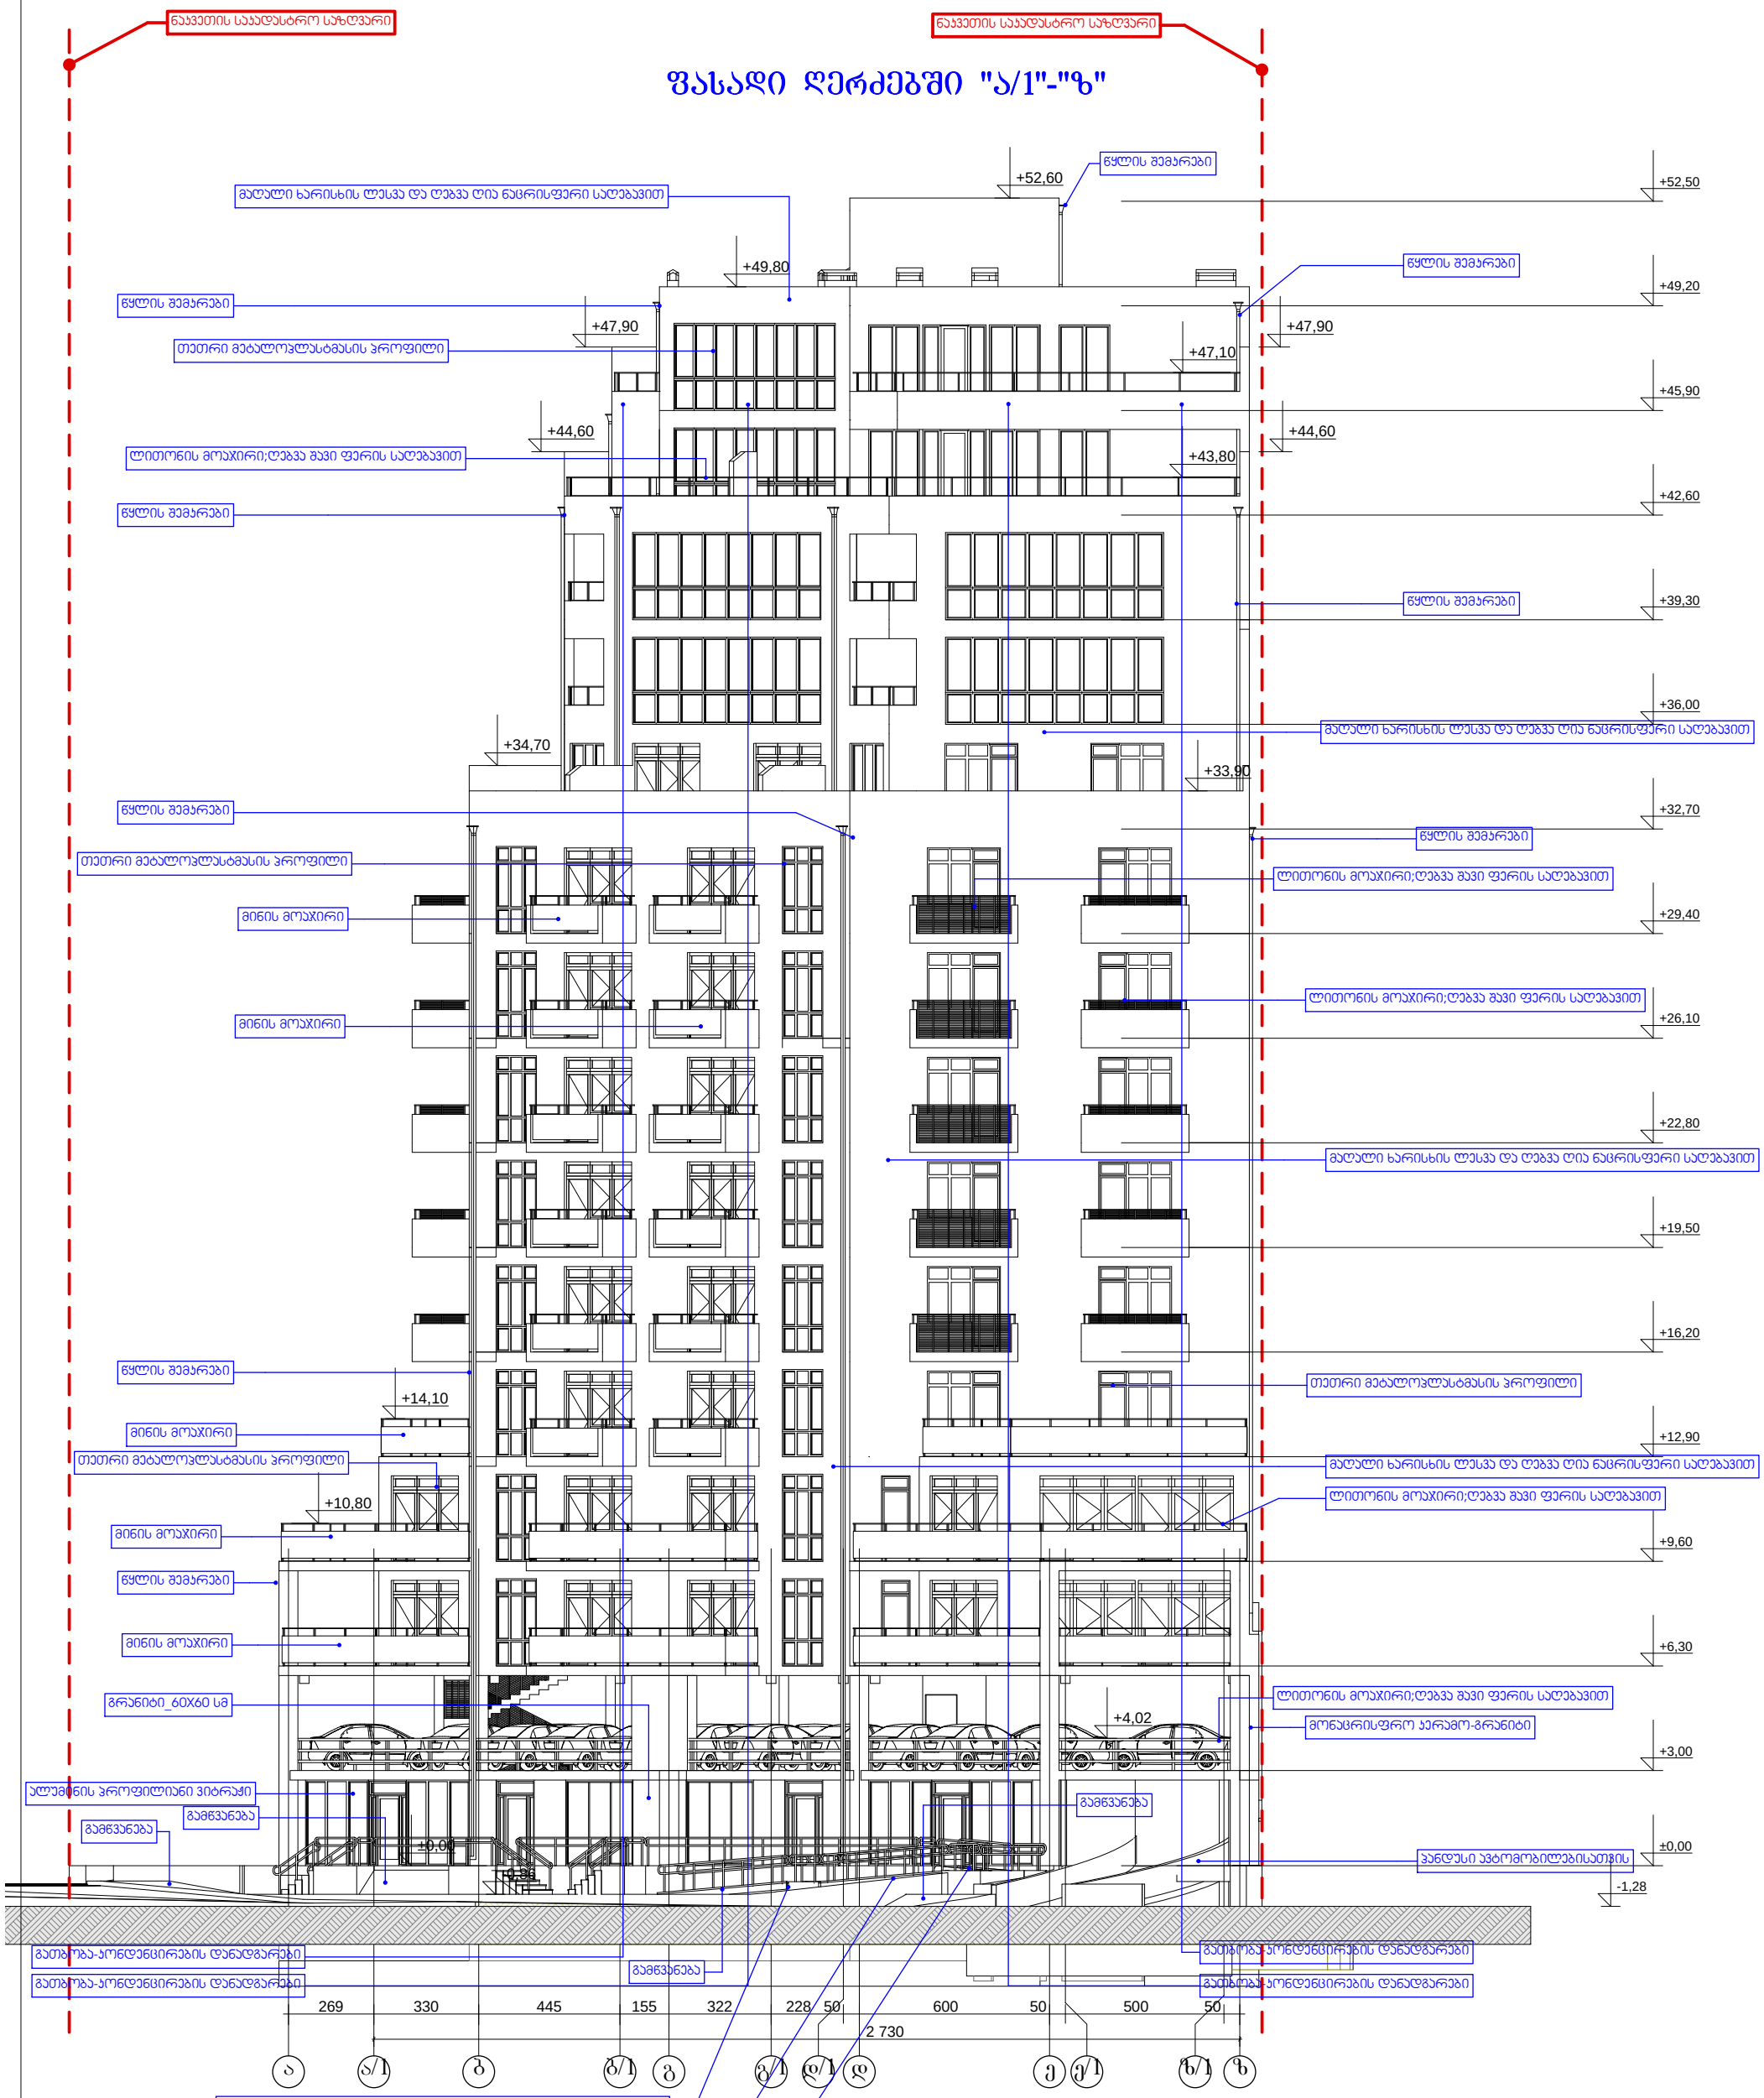

შპს „გიო 007”

ქ. თბილისში ვაკე-საბურთალოს რაიონში ქავთარაძის ქ. №1-ში ამხანაგობა „ქავთარაძის №1-2007“-ის მრავალფუნქციური შენობის პროექტის კორექტირება

თანამდებობა	გვარი	ხელმ.
დირექტორი	ლ. გეთიაშვილი	
პრ. მთ. არქ.	შ. გვანცელაძე	
ავტორები	შ. გვანცელაძე	
	ბ. გვანცელაძე	
შესრულა	ბ. გვანცელაძე	

არქიტექტურული ნაწილი

ფასადი ღერძებში "ა/1"-"ზ"
მ. 1:100

დაკვეთა № 7/2008

სტად.	ფურც.	რაოდ.
მ.პ.	მ-23	