ხაზოვანი ფასადი 1-3 ღერძებში მ 1:100

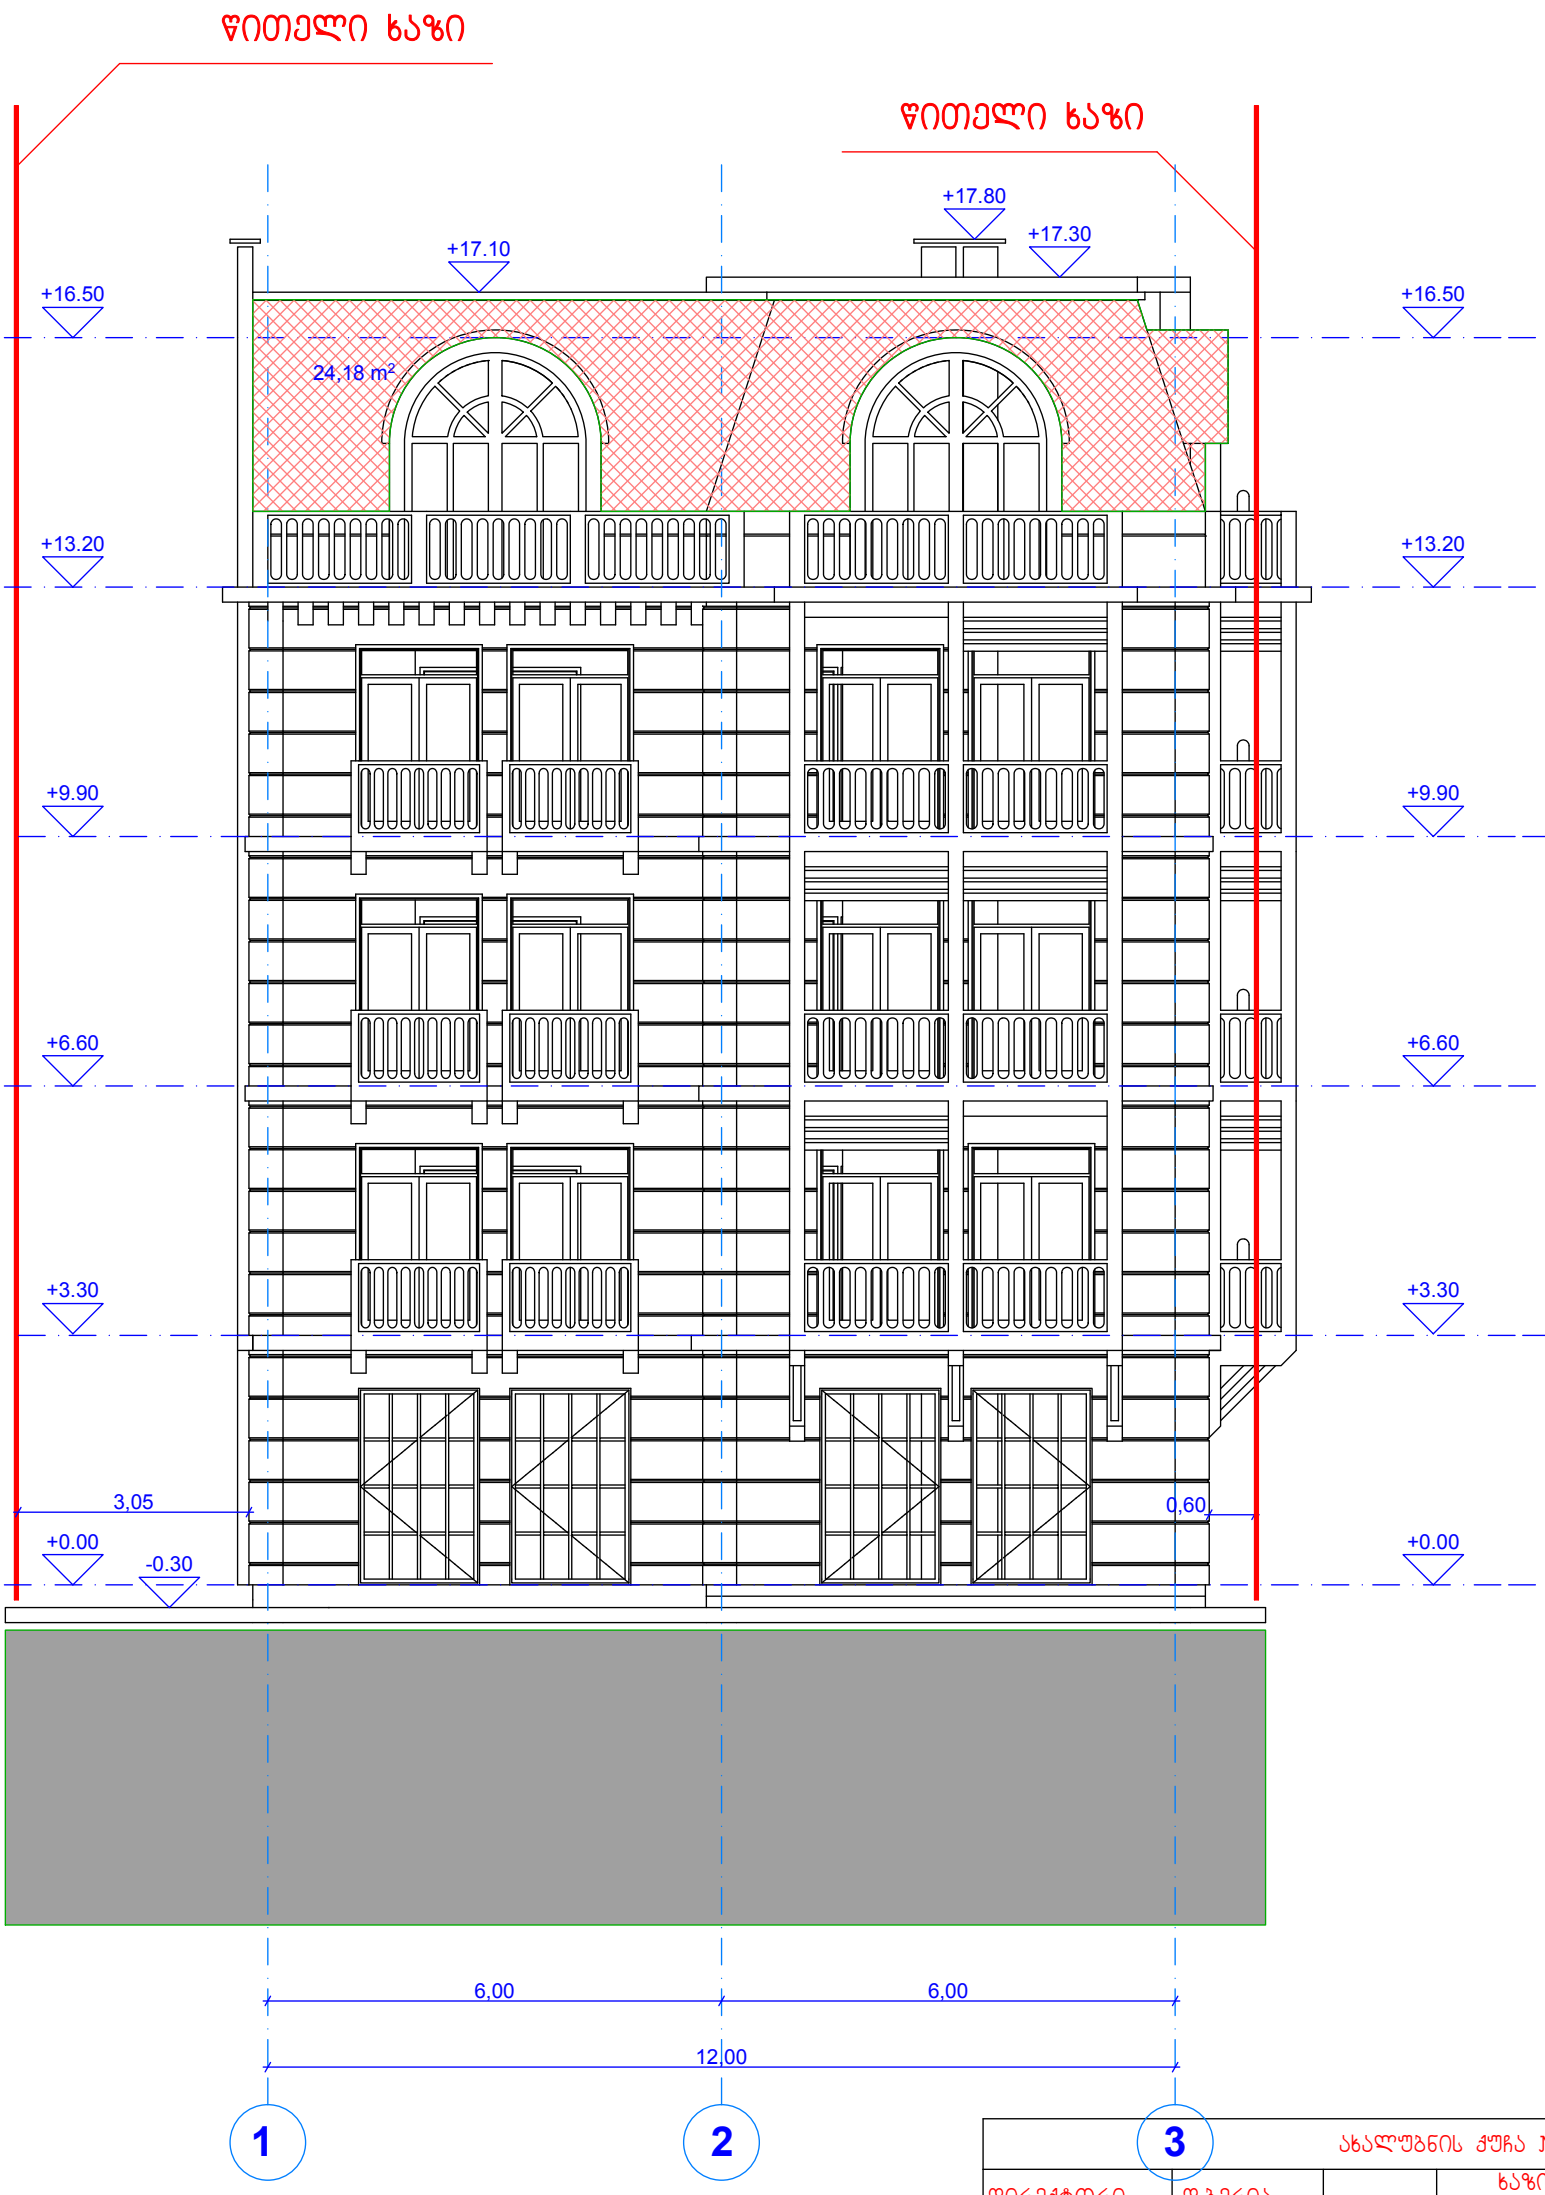

			ახალუბნის ჭუჩა № 19		
დირექტორი	დ.ბერია		ხაზოვანი ფასადი 1-3 ღერძებში მ1:100		
ავტორი	დ.ძოწენიძე		არქიტექტურული ნაწილი		
დაამუშავა	დ.ძოწენიძე		შ.პ.ს. "აიდეა დიზაინ სტუდიო"	ფურცელი	ფურც-ბი
შეამოწმა				0	0

ფასადი 1-3 მ 1:100

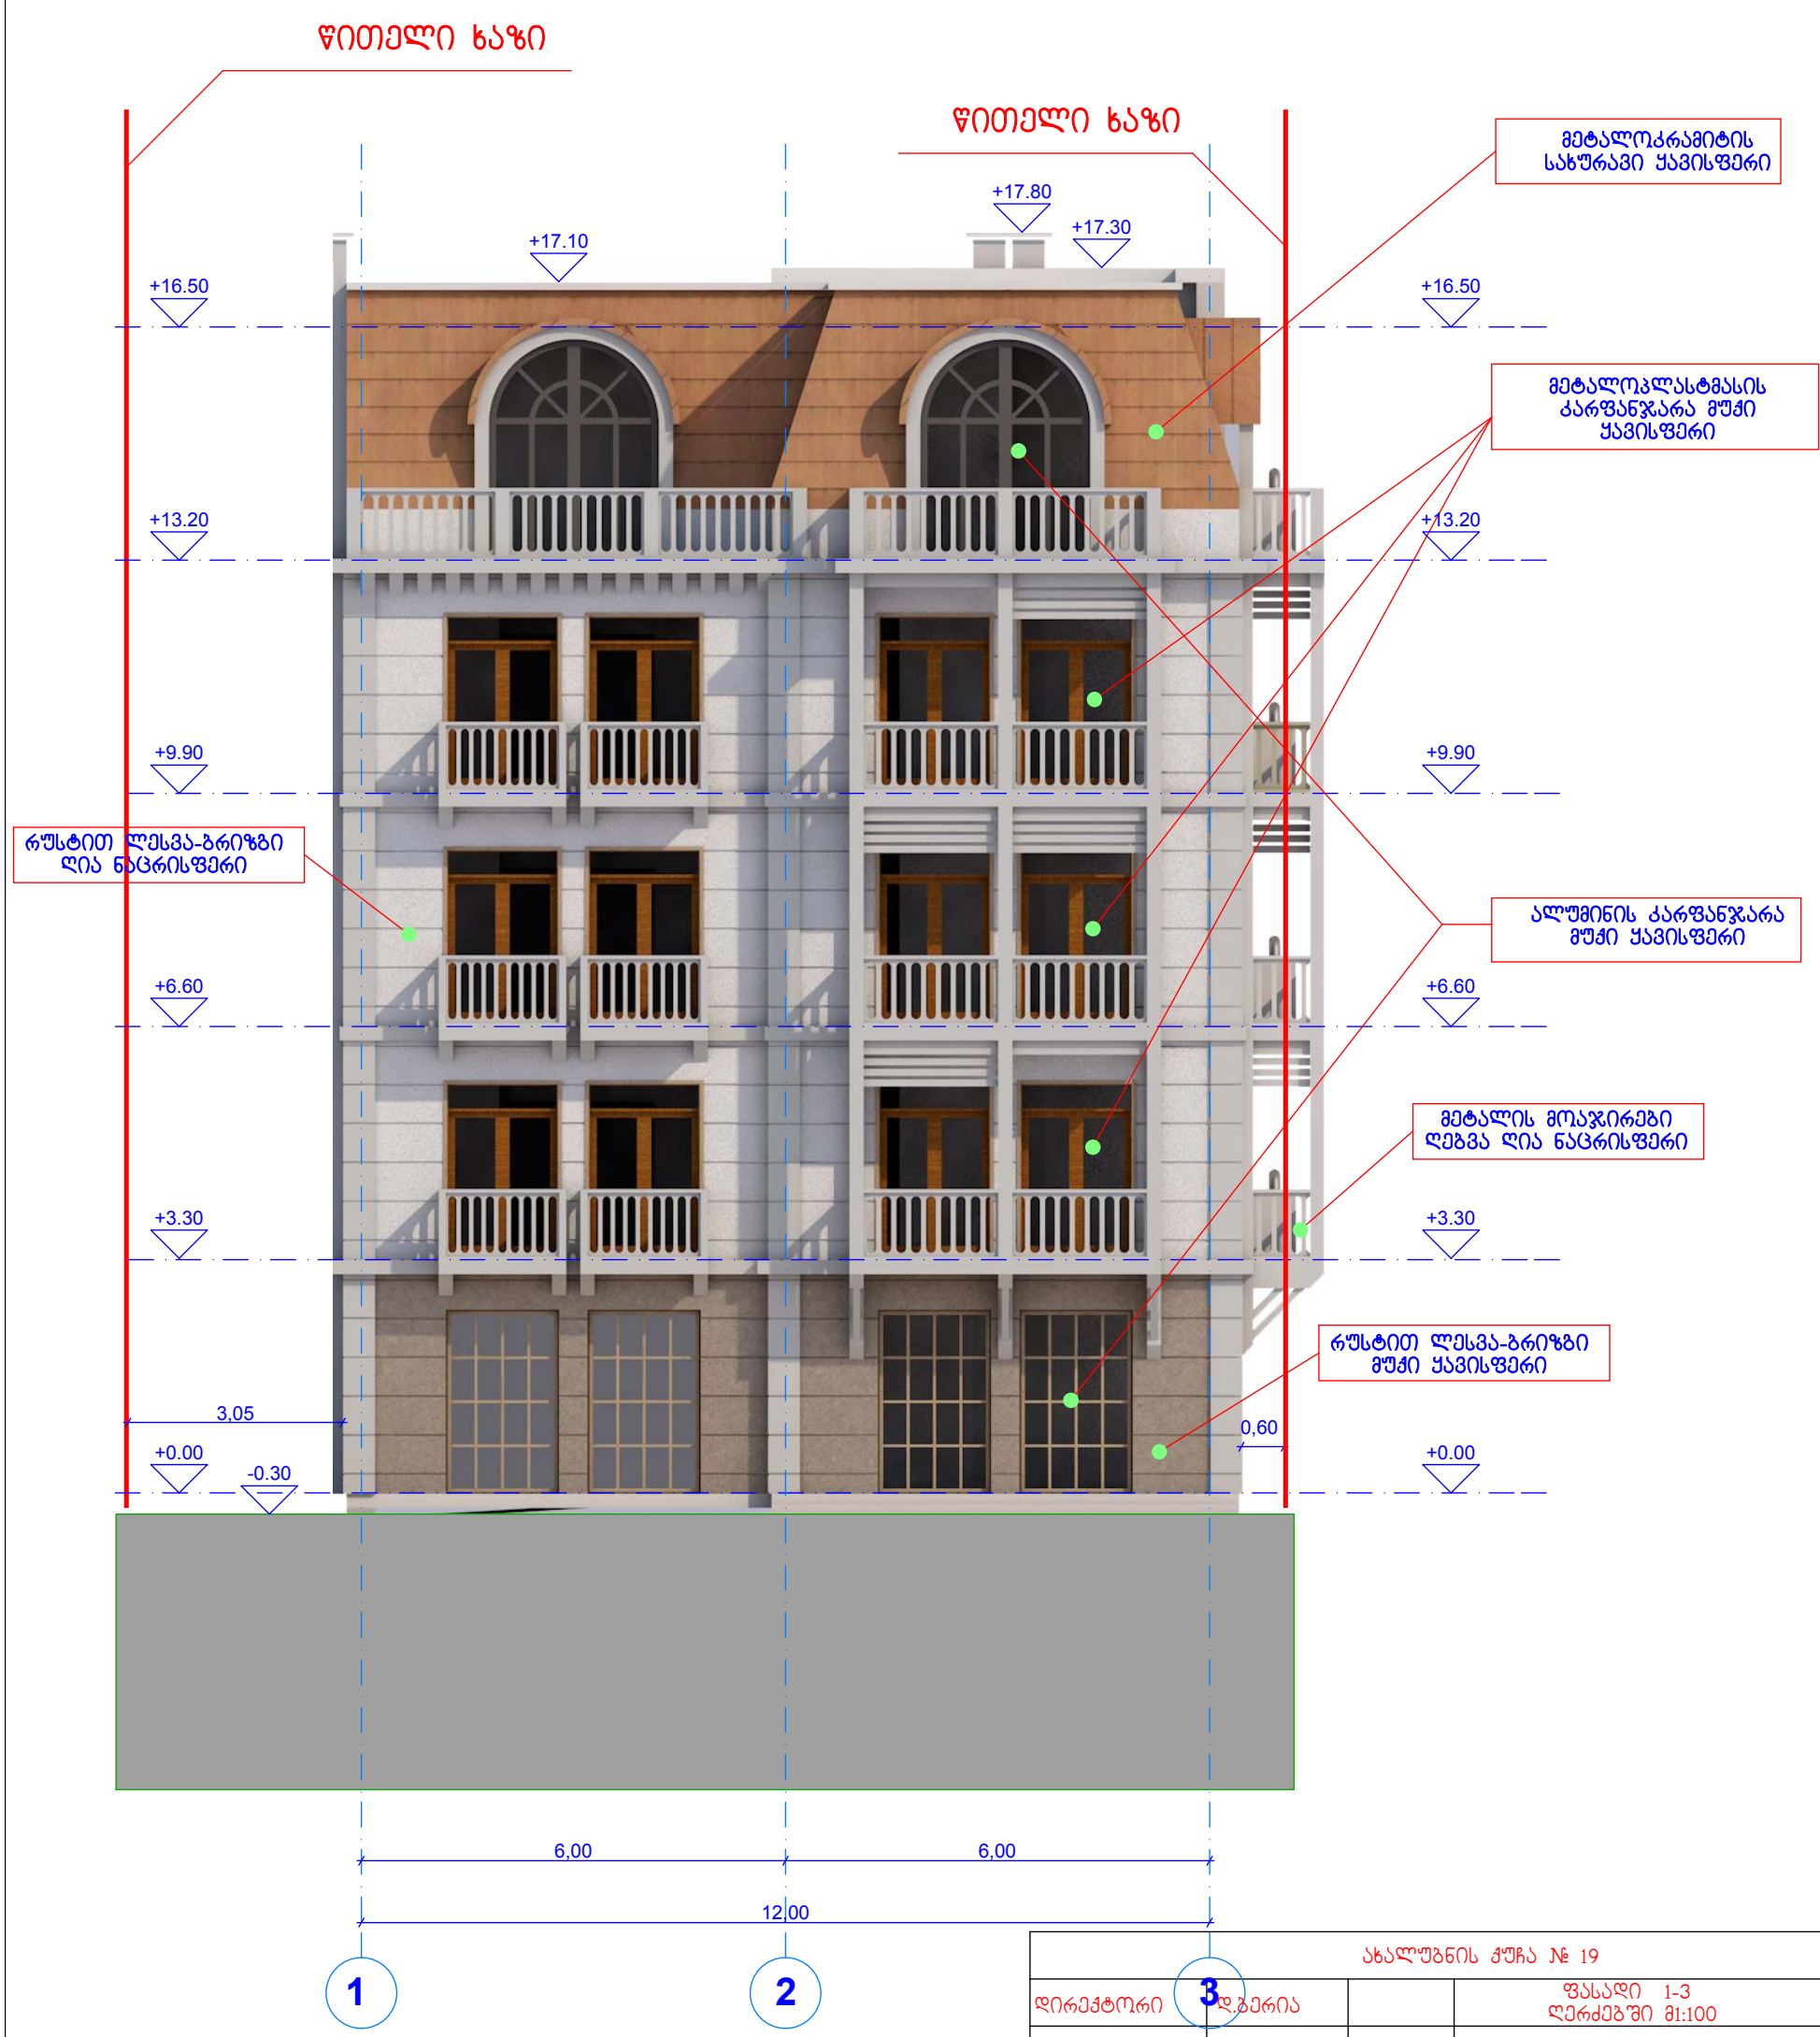

ახალუბნის ქუჩა № 19					
დირექტორი	დ.ბერია		ფასადი 1-3 ღერძებში მ1:100		
ავტორი	დ.ძოწენიძე		არქიტექტურული ნაწილი		
დაამუშავა	დ.ძოწენიძე		შ.პ.ს. "აიდეა დიზაინ სტუდიო"	ფურცელი	ფურც-ბი
შეამოწმა				0	0

ჩაზოვანი ფასადი გ-ა ღერძებში მ 1:100

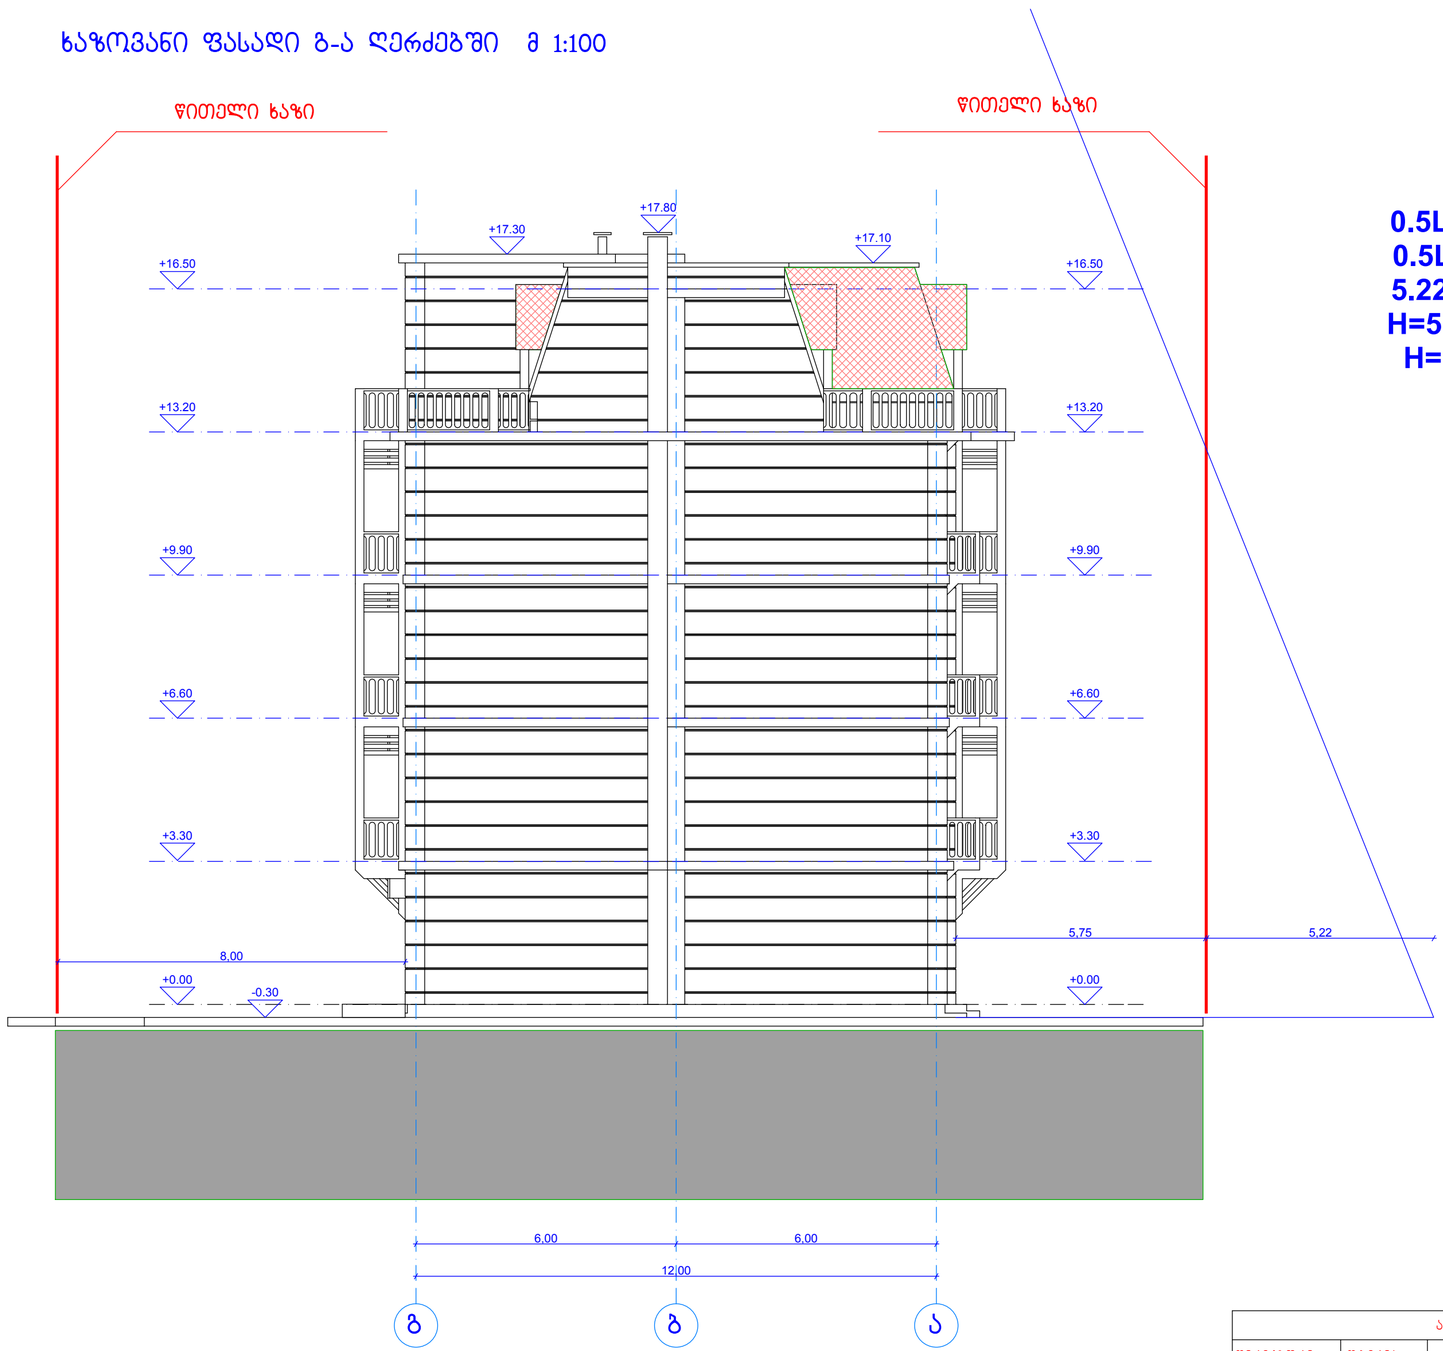

0.5L=0.4H
0.5L=5.22
5.22=0.4H
H=5.22/0.4
H=13.05

ახალუბნის ჯუჯა № 19					
დირექტორი	დ.ბერია		ჩაზოვანი ფასადი გ-ა ღერძებში მ1:100		
ავტორი	დ.ქოფენიძე		არქიტექტურული ნაწილი		
დაამუშავა	დ.ქოფენიძე		შ.პ.ს. "აიდეა დიზაინ სტუდიო"	ფურცელი	ფურც-ბი
შეამოწმა				0	0


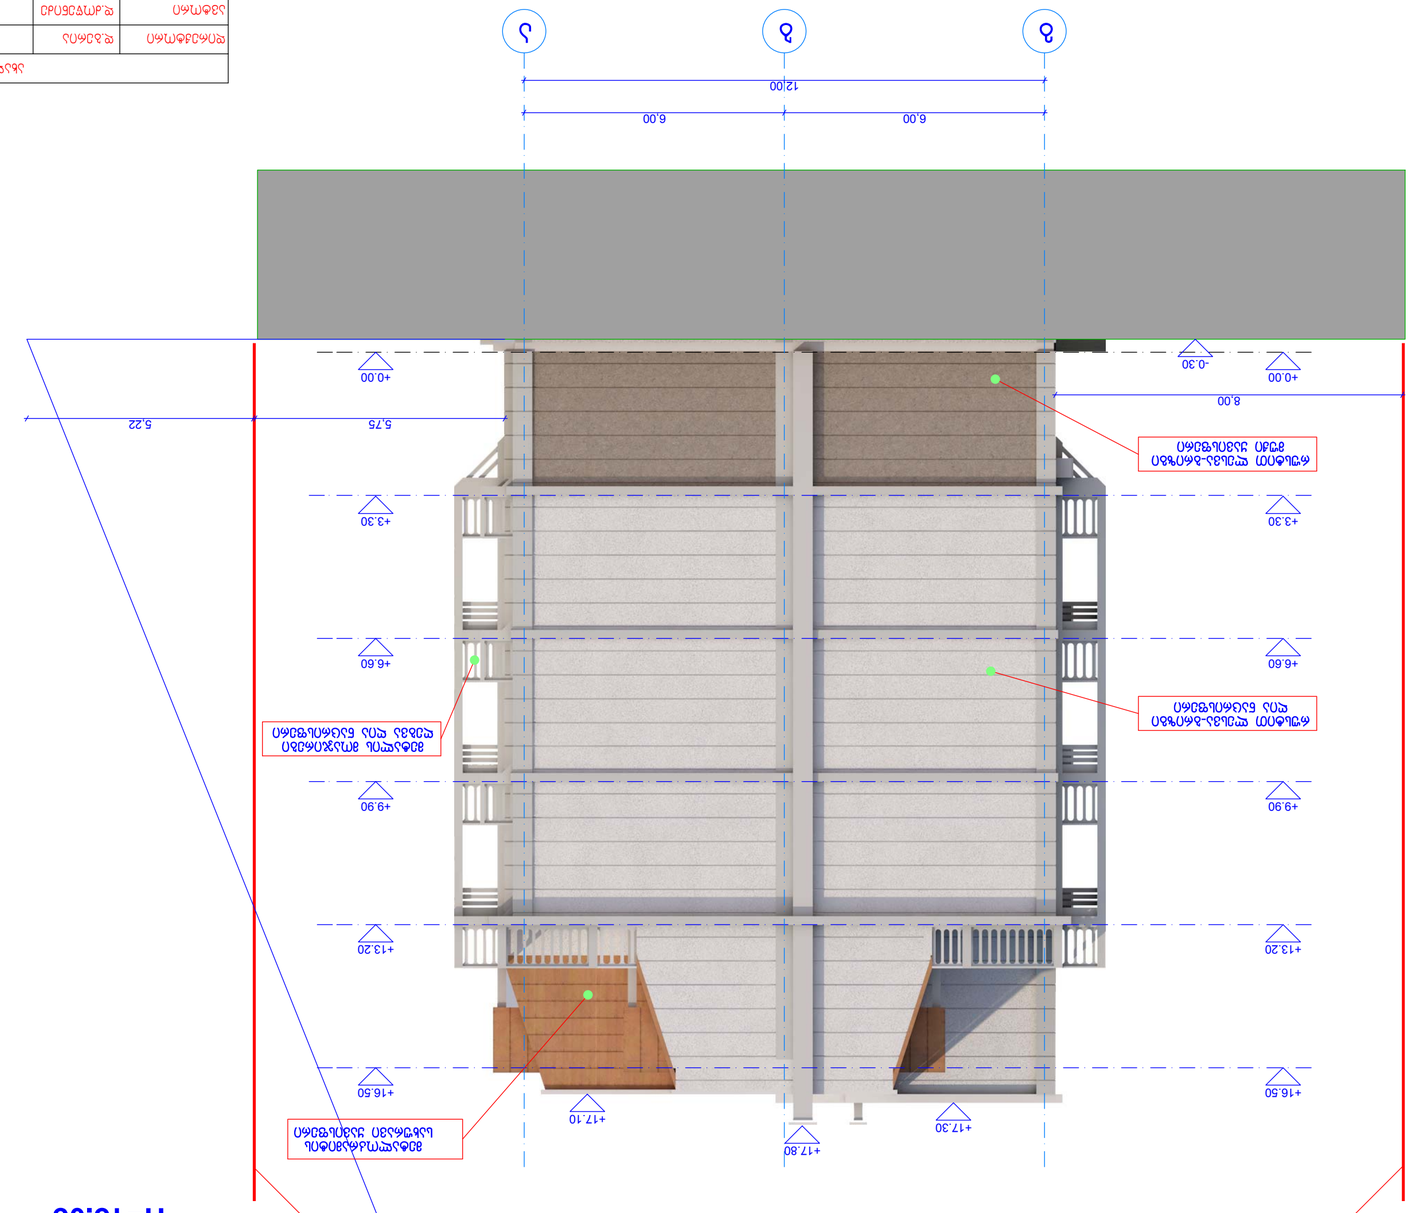

0.5L=0.4H
0.5L=5.22
5.22=0.4H
H=5.22/0.4
H=13.05

ხაზოვანი ფასადი ა-გ ღერძებში მ 1:100

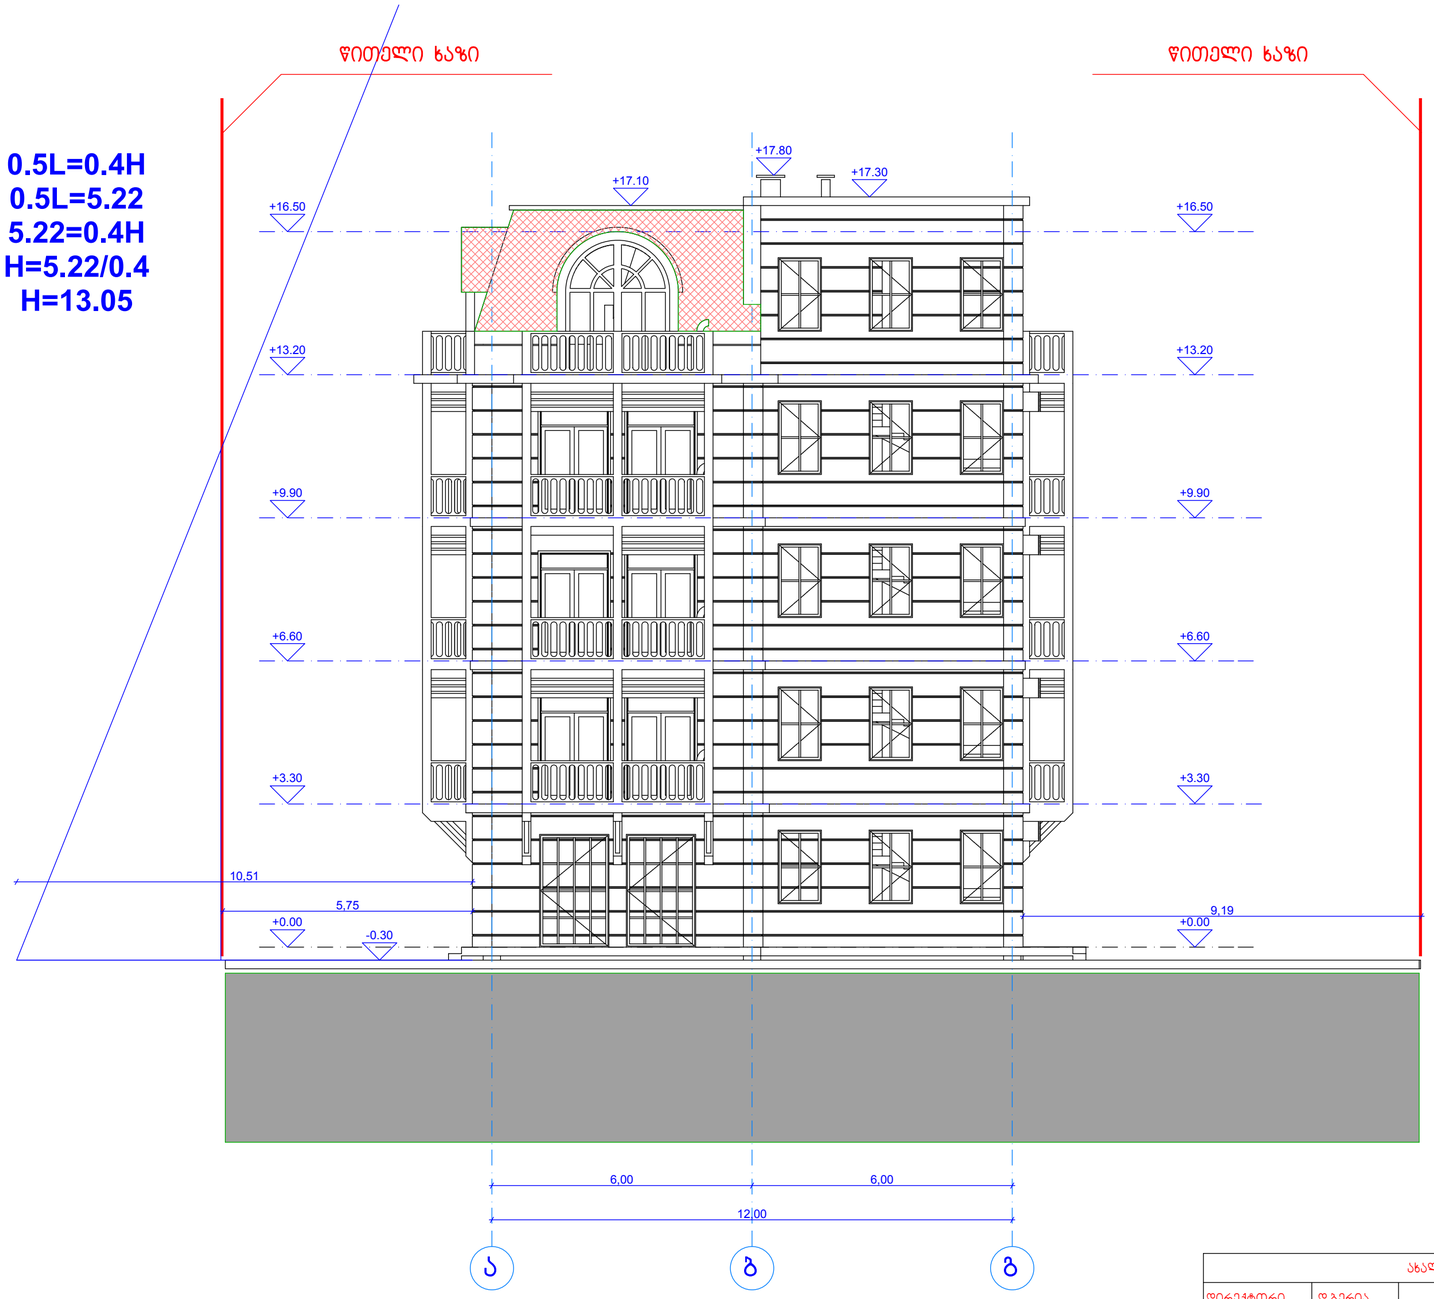

ახალუბნის ჭუჩა № 19					
დირექტორი	დ.ბერია		ხაზოვანი ფასადი ა-გ ღერძებში მ1:100		
ავტორი	დ.ძოწენიძე		არქიტექტურული ნაწილი		
დაამუშავა	დ.ძოწენიძე		შ.პ.ს. "აიდეა დიზაინ სტუდიო"	ფურცელი	ფურც-ბი
შეამოწმა				0	0

0.5L=0.4H
0.5L=5.22
5.22=0.4H
H=5.22/0.4
H=13.05

ფასადი ა-გ ღერძებში მ 1:100

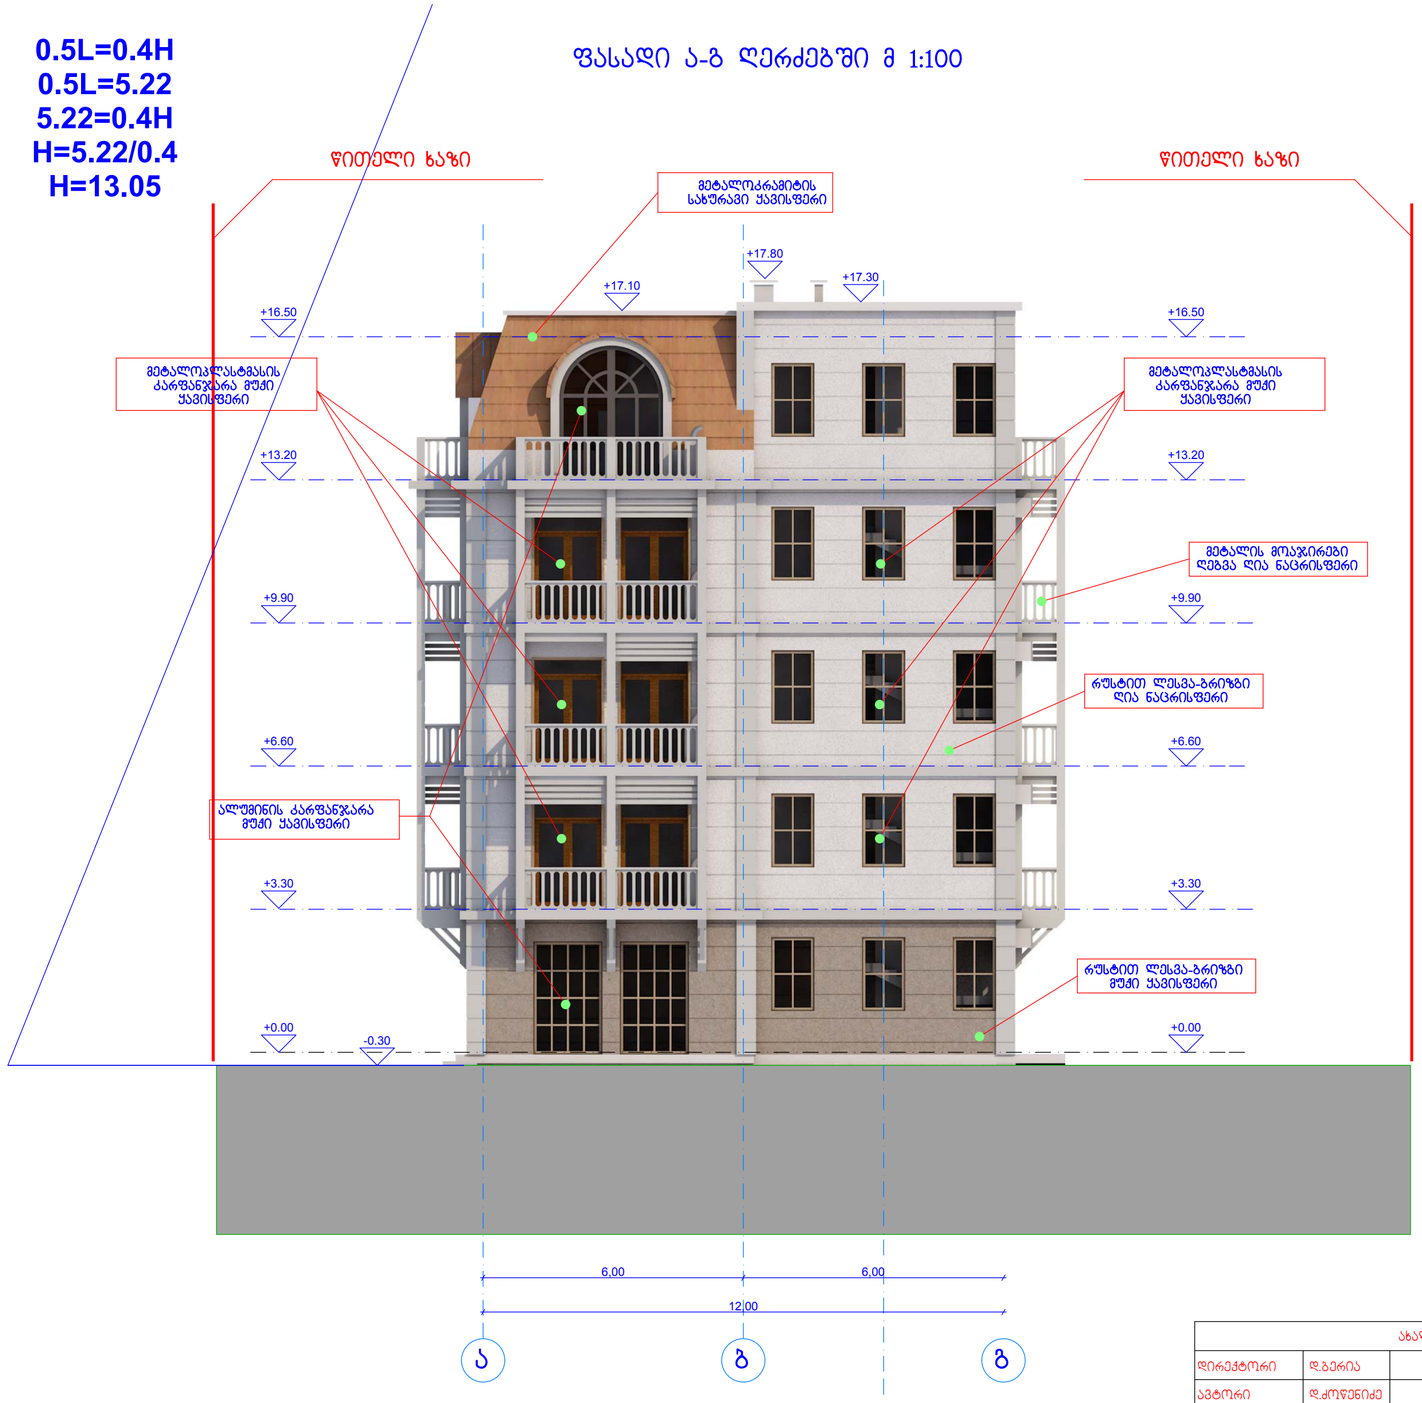

ახალუბნის ჯუჩა № 19					
დირექტორი	დ.ბერია		ფასადი ა-გ ღერძებში მ1:100		
ავტორი	დ.ძოწენიძე		არქიტექტურული ნაწილი		
დაამუშავა	დ.ძოწენიძე		შ.პ.ს. "აიდეა დიზაინ სტუდიო"	ფურცელი	ფურც-ბი
შეამოწმა				0	0

ხაზოვანი ფასადი 3-1 ღერძებში მ 1:100

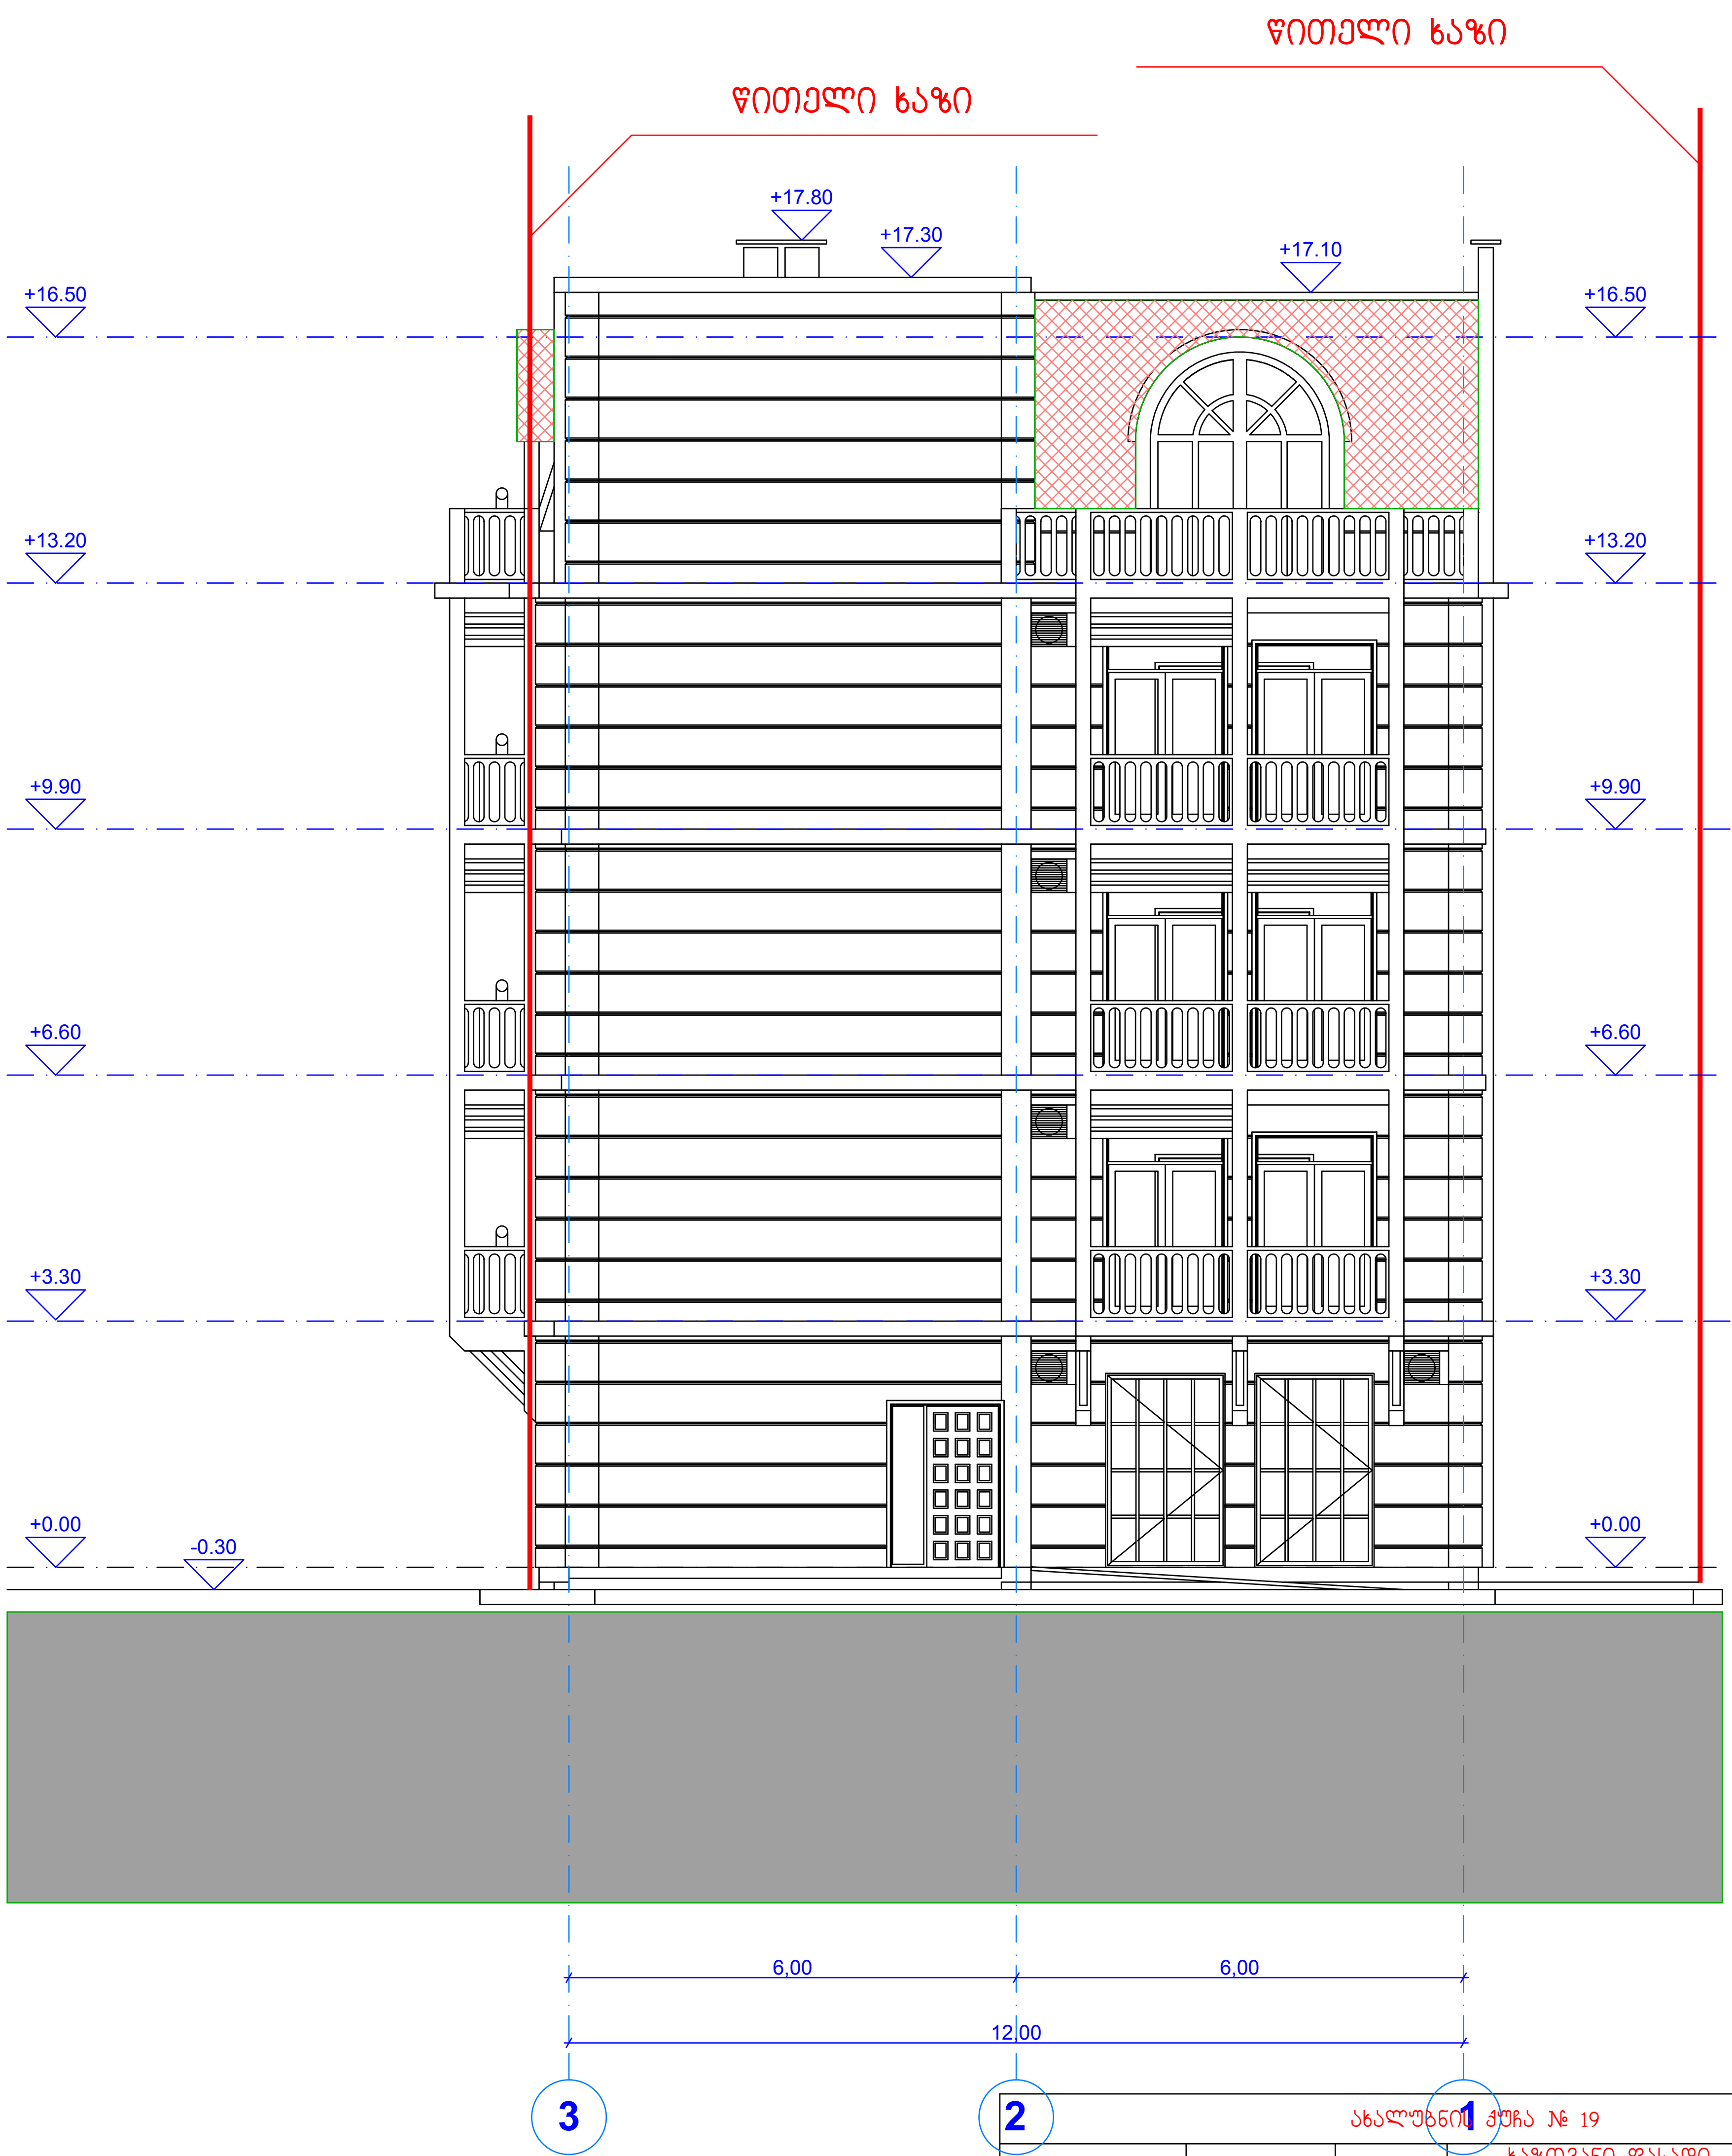

ახალუბნის ქუჩა № 19					
დირექტორი	დ.ბერია		ხაზოვანი ფასადი 3-1 ღერძებში მ1:100		
ავტორი	დ.ძოწენიძე		არქიტექტურული ნაწილი		
დაამუშავა	დ.ძოწენიძე		შ.პ.ს. "აიდეა დიზაინ სტუდიო"	ფურცელი	ფურც-ბი
შეამოწმა				0	0

ფასადი 3-1 ღერძებში მ 1:100

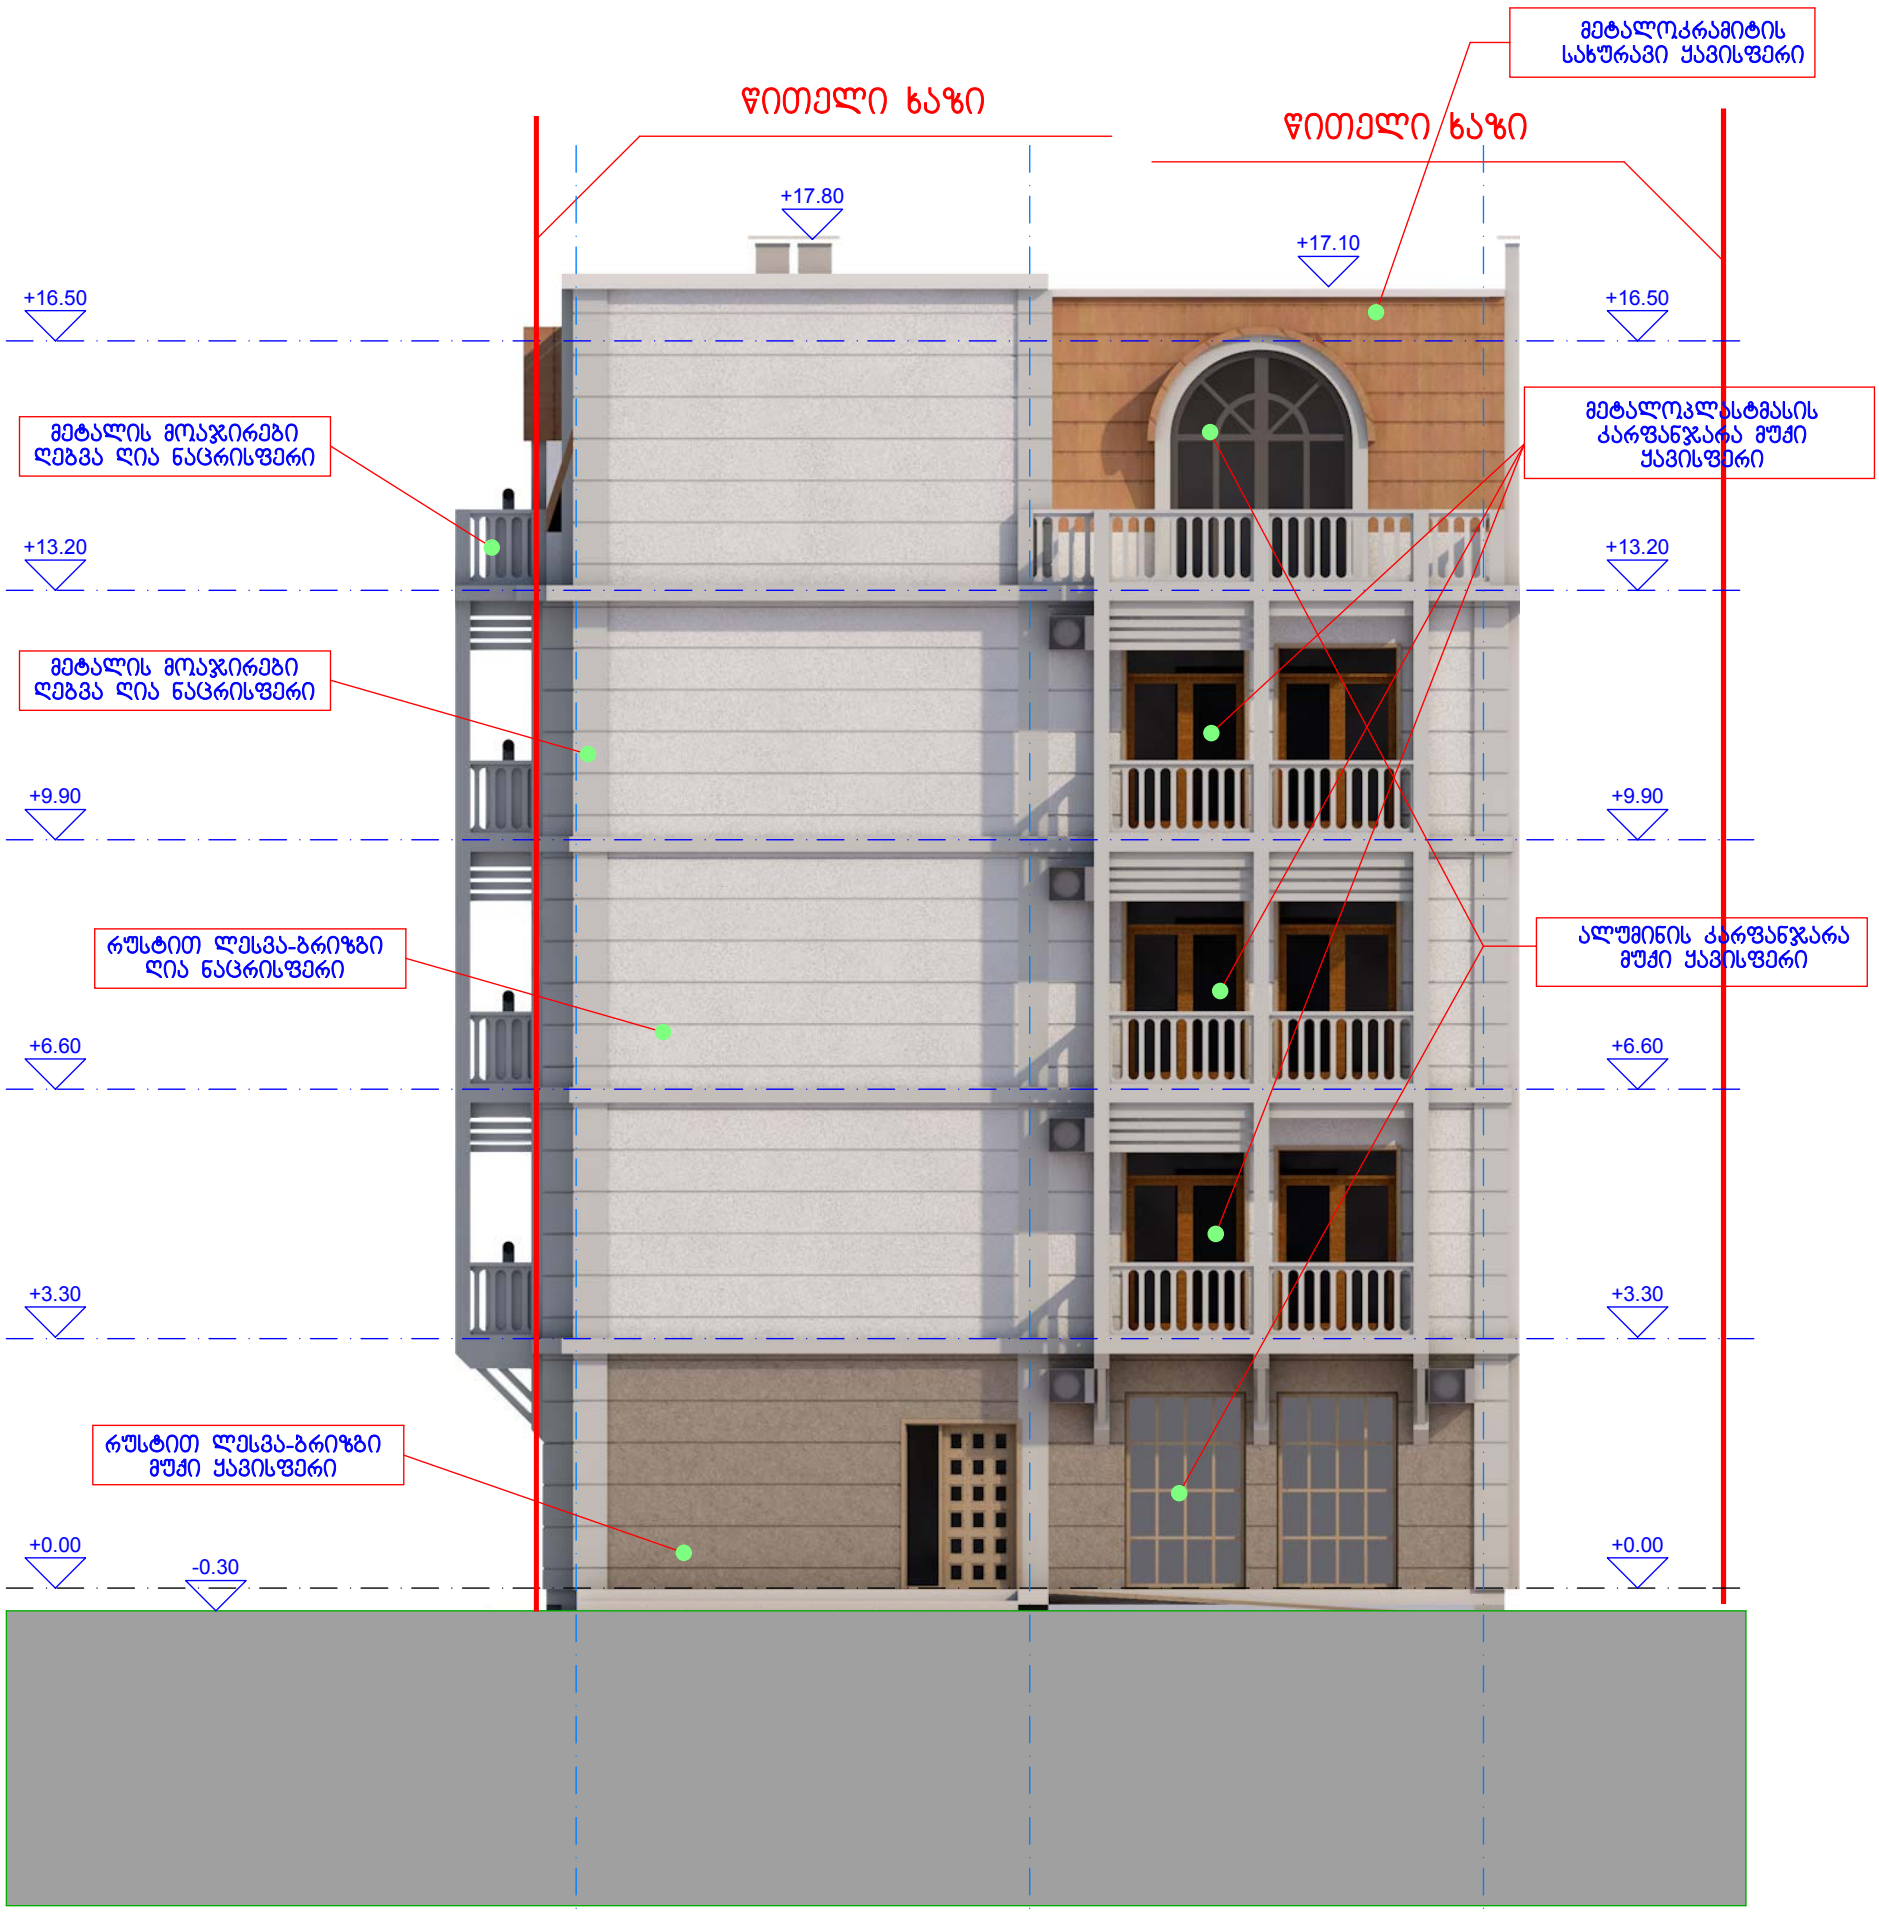

			ახალუბნის ქუჩა № 19		
დირექტორი	დ.ბერია		ფასადი 3-1 ღერძებში მ1:100		
ავტორი	დ.ძოწენიძე		არქიტექტურული ნაწილი		
დაამუშავა	დ.ძოწენიძე		შ.პ.ს. "აიდეა დიზაინ სტუდიო"	ფურცელი	ფურც-ბი
შეამოწმა				0	0