
გენგეგმა მ. 1:500

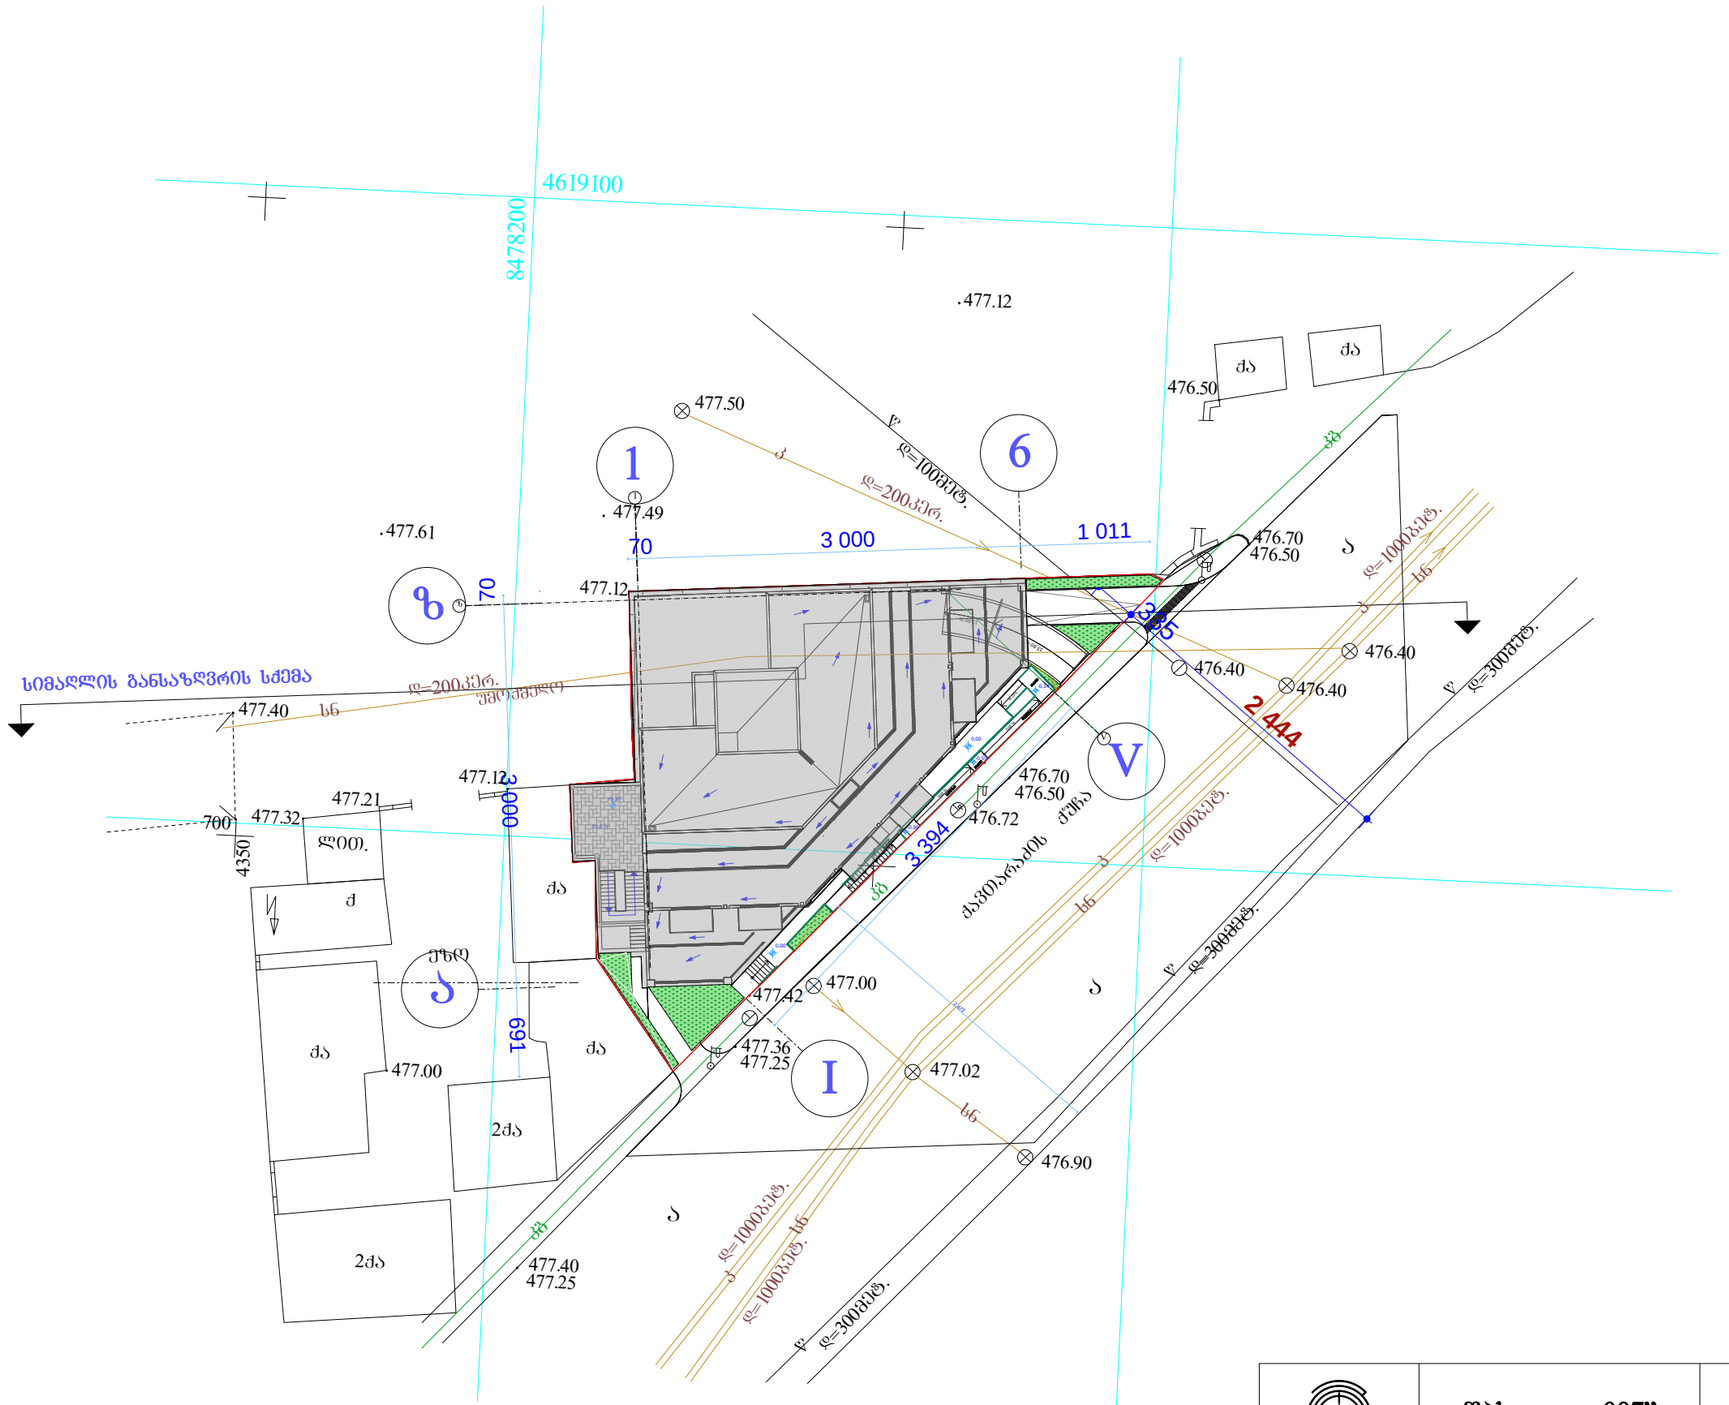

	შპს „გიო 007”		ქ. თბილისში ვაკე-საბურთალოს რაიონში ქავთარაძის ქ. №1-ში ამხანაგობა „ქავთარაძის №1-2007“-ის მრავალფუნქციური შენობის პროექტისკორექტირება		
თანამდებობა	გვარი	ხელმ.	არქიტექტურული ნაწილი	დაკვეთა № 7/2008	
დირექტორი	ლ. გეთიაშვილი				
პრ. მთ. არქ.	შ. გვანცელაძე				
ავტორები	შ. გვანცელაძე		გენგეგმა მ. 1:500	სტად.	ფურც.	რაოდ.
	ბ. გვანცელაძე			პ.	ა-2	25
შეასრულა	ბ. გვანცელაძე					