

პირველი სართულის გეგმა 0.00 ნიშნულზე

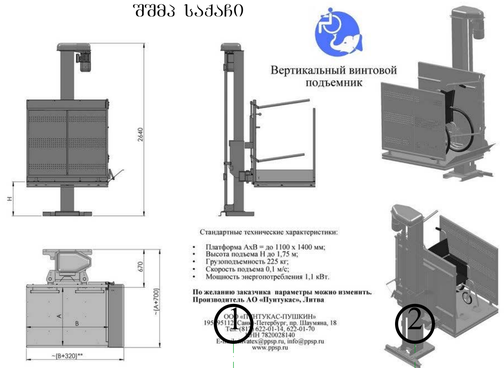

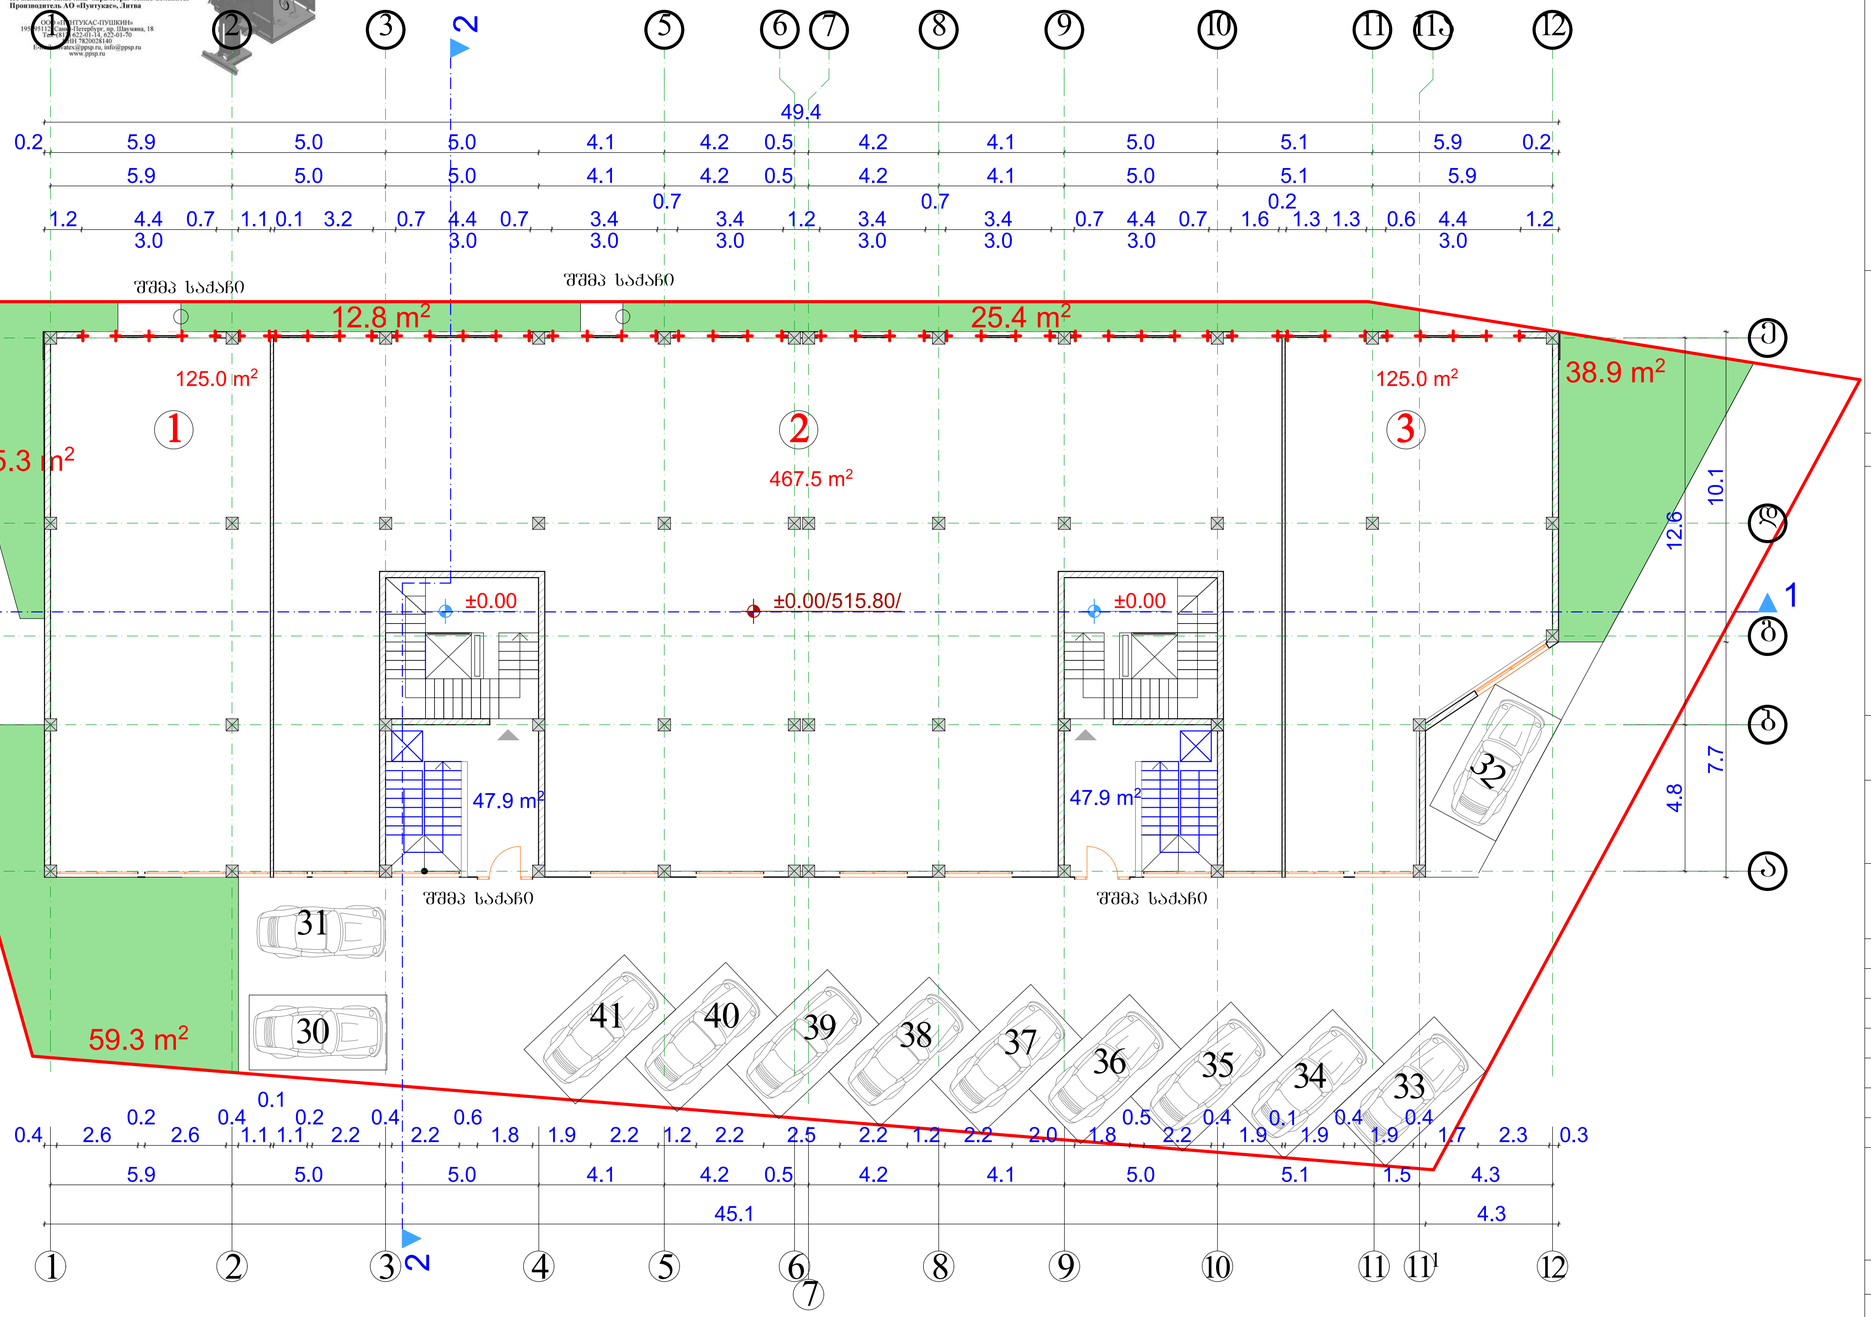

შეცვლა -3	თებერვალი 2013 წ.	

ექსპლიკაცია

კიბის უჯრედი 95.8 მ²

კომერციული ფართი №1 125 მ²

კომერციული ფართი №2 467.5 მ²

კომერციული ფართი №3 125.0 მ²

კომერციული ფართი 717.5 მ²

შენიშვნები

ნახაზზე საპროექტო ნული შეესაბამება აბსოლუტურ ნიშნულს - 515.80

ნახაზში ცვლილება შეიძლება მშენებლობისას შეთანხმებული უნდა იყოს პროექტის ავტორთან

დამკვეთი

შპს "ლუშაძ ჯგუფი"

მისამართი

ქ თბილისი, დიდი დიღომი მ/რ III-ში, 22-ე კორპუსთან მისასვლელ გზასა და 14-ე კორპუსს შორის

პროექტის სახელწოდება

"მრავალბინიანი საცხოვრებელი სახლი"

თანამდებობა	გვარი	ხელმოწერა	თარიღი
დირექტორი	ზ. ქუთათელაძე		
მთ. არქიტექტორი	ვ.მიმინოშვილი		
ავტორი	ვ. ტარასაშვილი		
შესრულა	ვ.მიმინოშვილი		

შპს "ლუშაძ ჯგუფი"


LG

მისამართი

ქ. თბილისი
დიღმის ხეივანი 13-ე კმ

მასშტაბი	1:100	ნახაზი	
თარიღი		პირველი სართულის გეგმა 0.00 ნიშნულზე მ 1:100	
სტადია		ფურცელი	ფურცლები
პროექტი			

მეექვსე სართულის გეგმა
16.80 ნიშნულზე

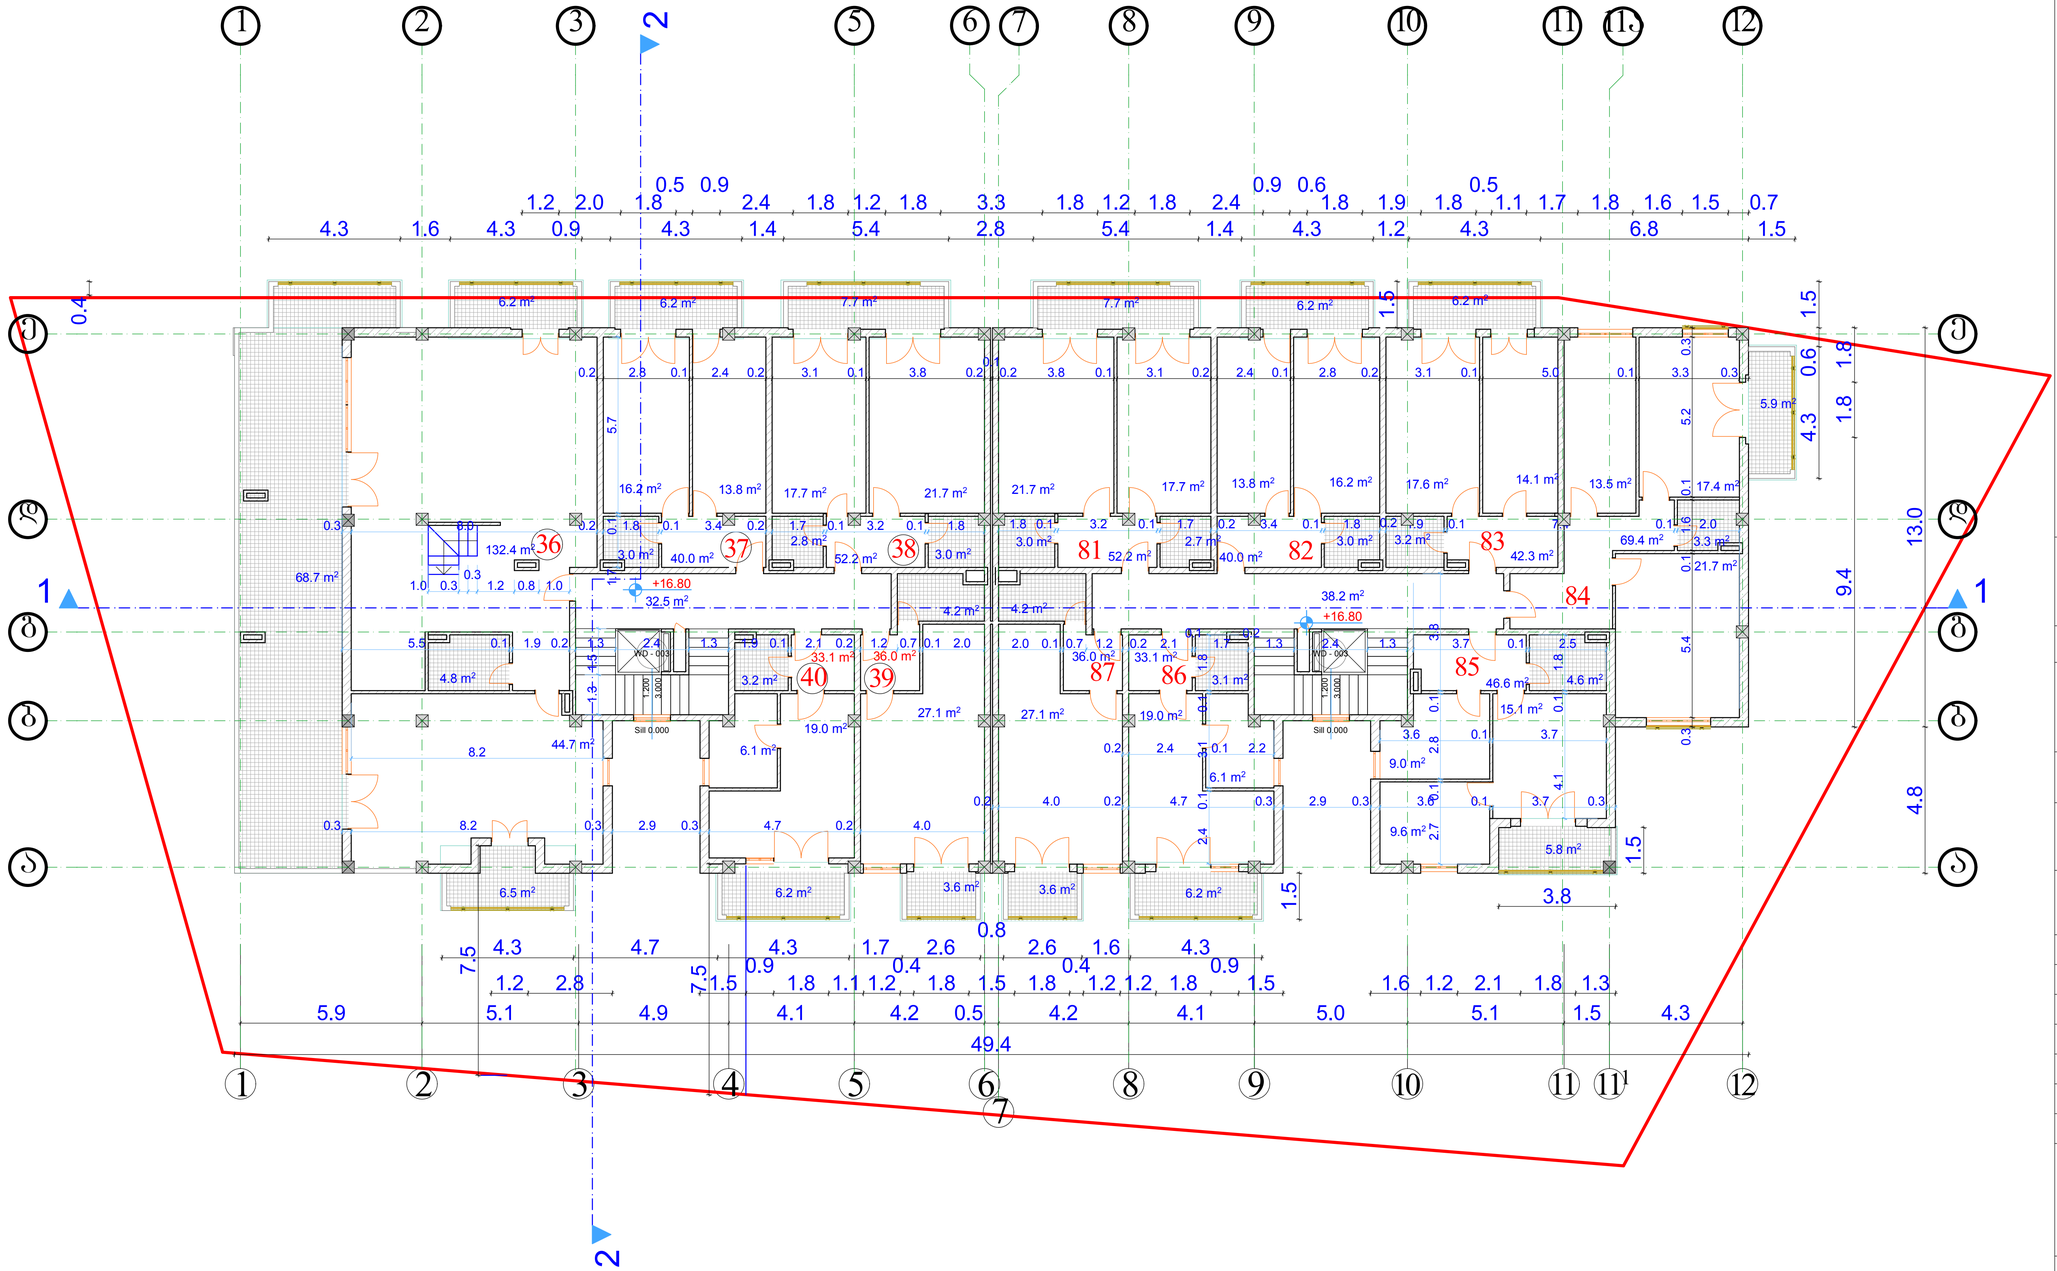

შეცვლა -3	ოქტომბერი 2014 წ.	

ექსპლიკაცია

კიბის უჯრედი 70.7 მ²

საცხოვრებელი ფართი 731.5მ²

სახაფხულო ფართი 184.7 მ²

შენიშვნები

ნახაზზე საპროექტო ნული შეესაბამება აბსოლუტურ ნიშნულს - 515.80

ნახაზში ჭველა ცვლილება შეუღებლობისას შეათანხმებული უნდა იყოს პროექტის ავტორთან

დამკვეთი

შპს "ლუმაქ ჯგუფი"

მისამართი

ქ ობილისი, დიდი დიღომი მ/რ III-ში, 22-ე კორპუსთან მისასვლელ გზასა და 14-ე კორპუსს შორის

პროექტის სახელწოდება

"მრავალბინიანი საცხოვრებელი სახლი"

თანამდებობა	გვარი	ხელმოწერა	თარიღი
დირექტორი	შ. ქუთათელაძე		
მთ. არქიტექტორი	ვ.მემინოშვილი		
ავტორი	ვ. ტარასაშვილი		
შესრულა	ვ.მემინოშვილი		


შპს "ლუმაქ ჯგუფი" მისამართი

LG

ქ. ობილისი
დიღმის ხეივანი 13-ე კმ

მასშტაბი	1:100	ნახაზი	
თარიღი		მეექვსე სართულის გეგმა 16.80 ნიშნულზე	
სტადია		ფურცელი	ფურცლები
პროექტი			

მერვე სართულის გეგმა
23.40 ნიშნულზე

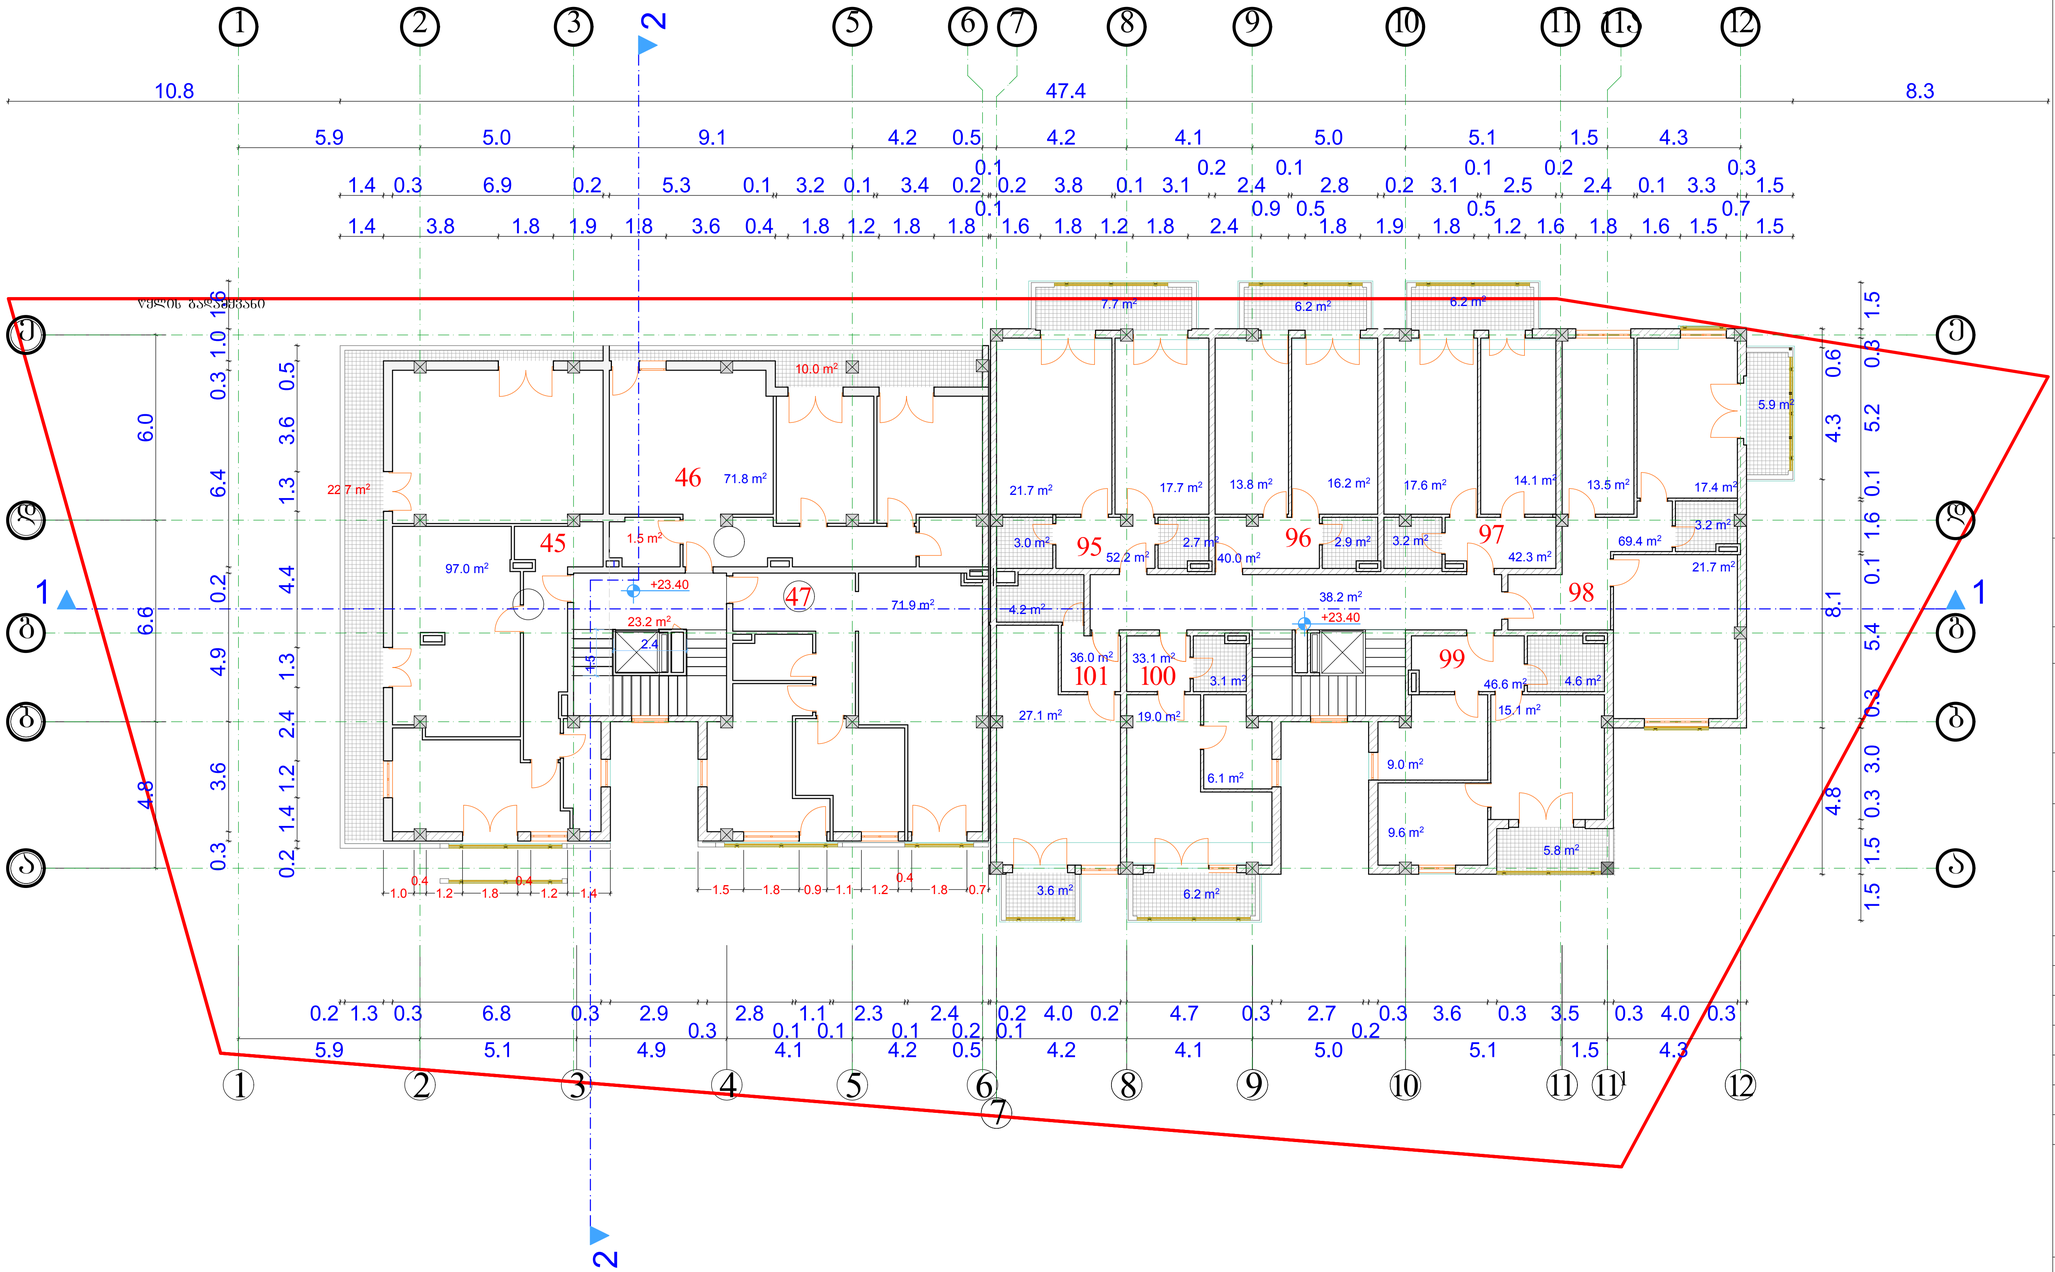

შეღებვა -3	თებერვალი 2014 წ.	

ექსპლიკაცია

კიბის უჯრედი 61.4 მ²

საცხოვრებელი ფართი 560.30 მ²

საზაფხულო ფართი 74.3 მ²

შენიშვნები

ნახაზზე საპროექტო ნული შეესაბამება აბსოლუტურ ნიშნულს - 515.80

ნახაზში ყველა ცვლილება მშენებლობისას შეთანხმებული უნდა იყოს პროექტის ავტორთან

დამკვეთი

შპს "ლუმაქ ჯგუფი"

მისამართი
ქ თბილისი, დიდი დიღომი მ/რ III-ში, 22-ე კორპუსთან მისასვლელ გზასა და 14-ე კორპუსს შორის

პროექტის
სახელწოდება
"მრავალბინიანი საცხოვრებელი სახლი"

		ხელმოწერა	თარიღი
თანამდებობა	გვარი		
დირექტორი	შ. ქუთათელაძე		
მთ. არქიტექტორი	ვ.მიმინოშვილი		
ავტორი	ვ. ტარასაშვილი		
შესრულა	ვ.მიმინოშვილი		

შპს "ლუმაქ ჯგუფი"


LG

მისამართი

ქ. თბილისი
დიღმის ხეივანი 13-ე კმ

მასშტაბი	1:200	ნახაზი
თარიღი		მერვე სართულის გეგმა 23.40 ნიშნულზე
სტადია	შუალედი	შენიშვნები
პროექტი		

მეცხრე სართულის გეგმა
26.70 ნიშნულზე
დამატებული ბინის № 50ა

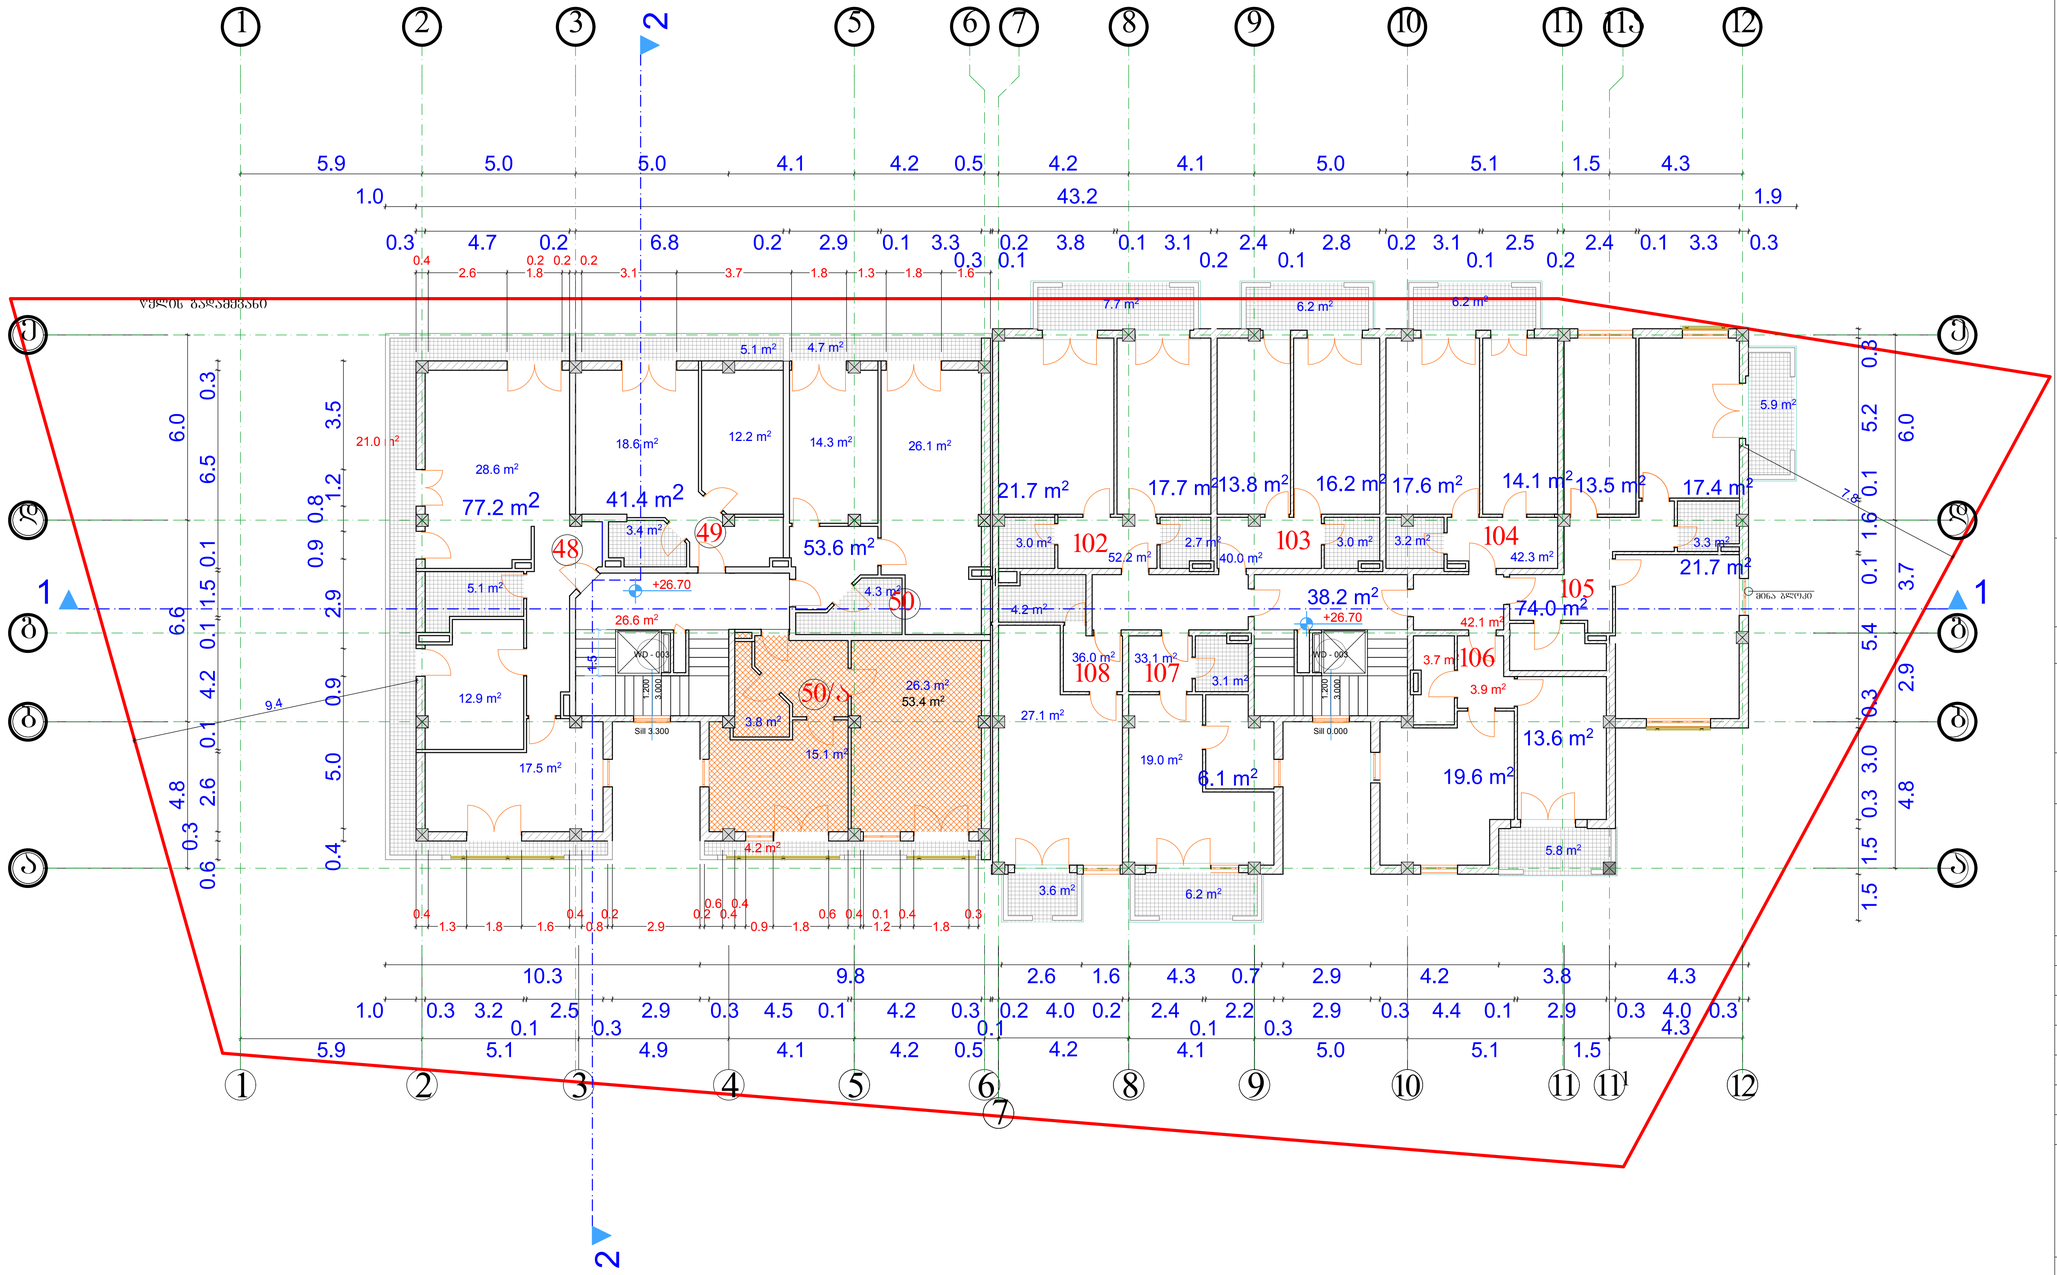

შეღებვა -3	თბილისი 2014 წ.	

ექსპლიკაცია

კიბის უჯრედი	61.10 მ²

საცხოვრებელი ფართი 545.3 მ²

საზაფხულო ფართი 76.6 მ²

შენიშვნები

ნახაზზე საპროექტო ნული შეესაბამება აბსოლუტურ ნიშნულს - 515.80

ნახაზში ცვლა ცვლილება მშენებლობისას შეთანხმებული უნდა იყოს პროექტის ავტორთან

დამკვეთი

შპს "ლუმაქ ჯგუფი"

მისამართი

ქ თბილისი, დიდი დიღომი მ/რ III-ში, 22-ე კორპუსთან მისასვლელ გზასა და 14-ე კორპუსს შორის

პროექტის სახელწოდება

"მრავალბინიანი საცხოვრებელი სახლი"

თანამდებობა	გვარი	ხელმოწერა	თარიღი
დირექტორი	შ. ქუთათელაძე		
მთ. არქიტექტორი	ვ.მიმინოშვილი		
ავტორი	ვ. ტარასაშვილი		
შესრულა	ვ.მიმინოშვილი		

შპს "ლუმაქ ჯგუფი"


მისამართი

LG

ქ. თბილისი
დიღმის ხეივანი 13-ე კმ

მასშტაბი	1:100	ნახაზი
თარიღი		მეშვიდე სართულის გეგმა 20.10 ნიშნულზე
სტადია	შუალედი	შუალედები
პროექტი		

მეათე სართულის გეგმა
30.00 ნიშნულზე

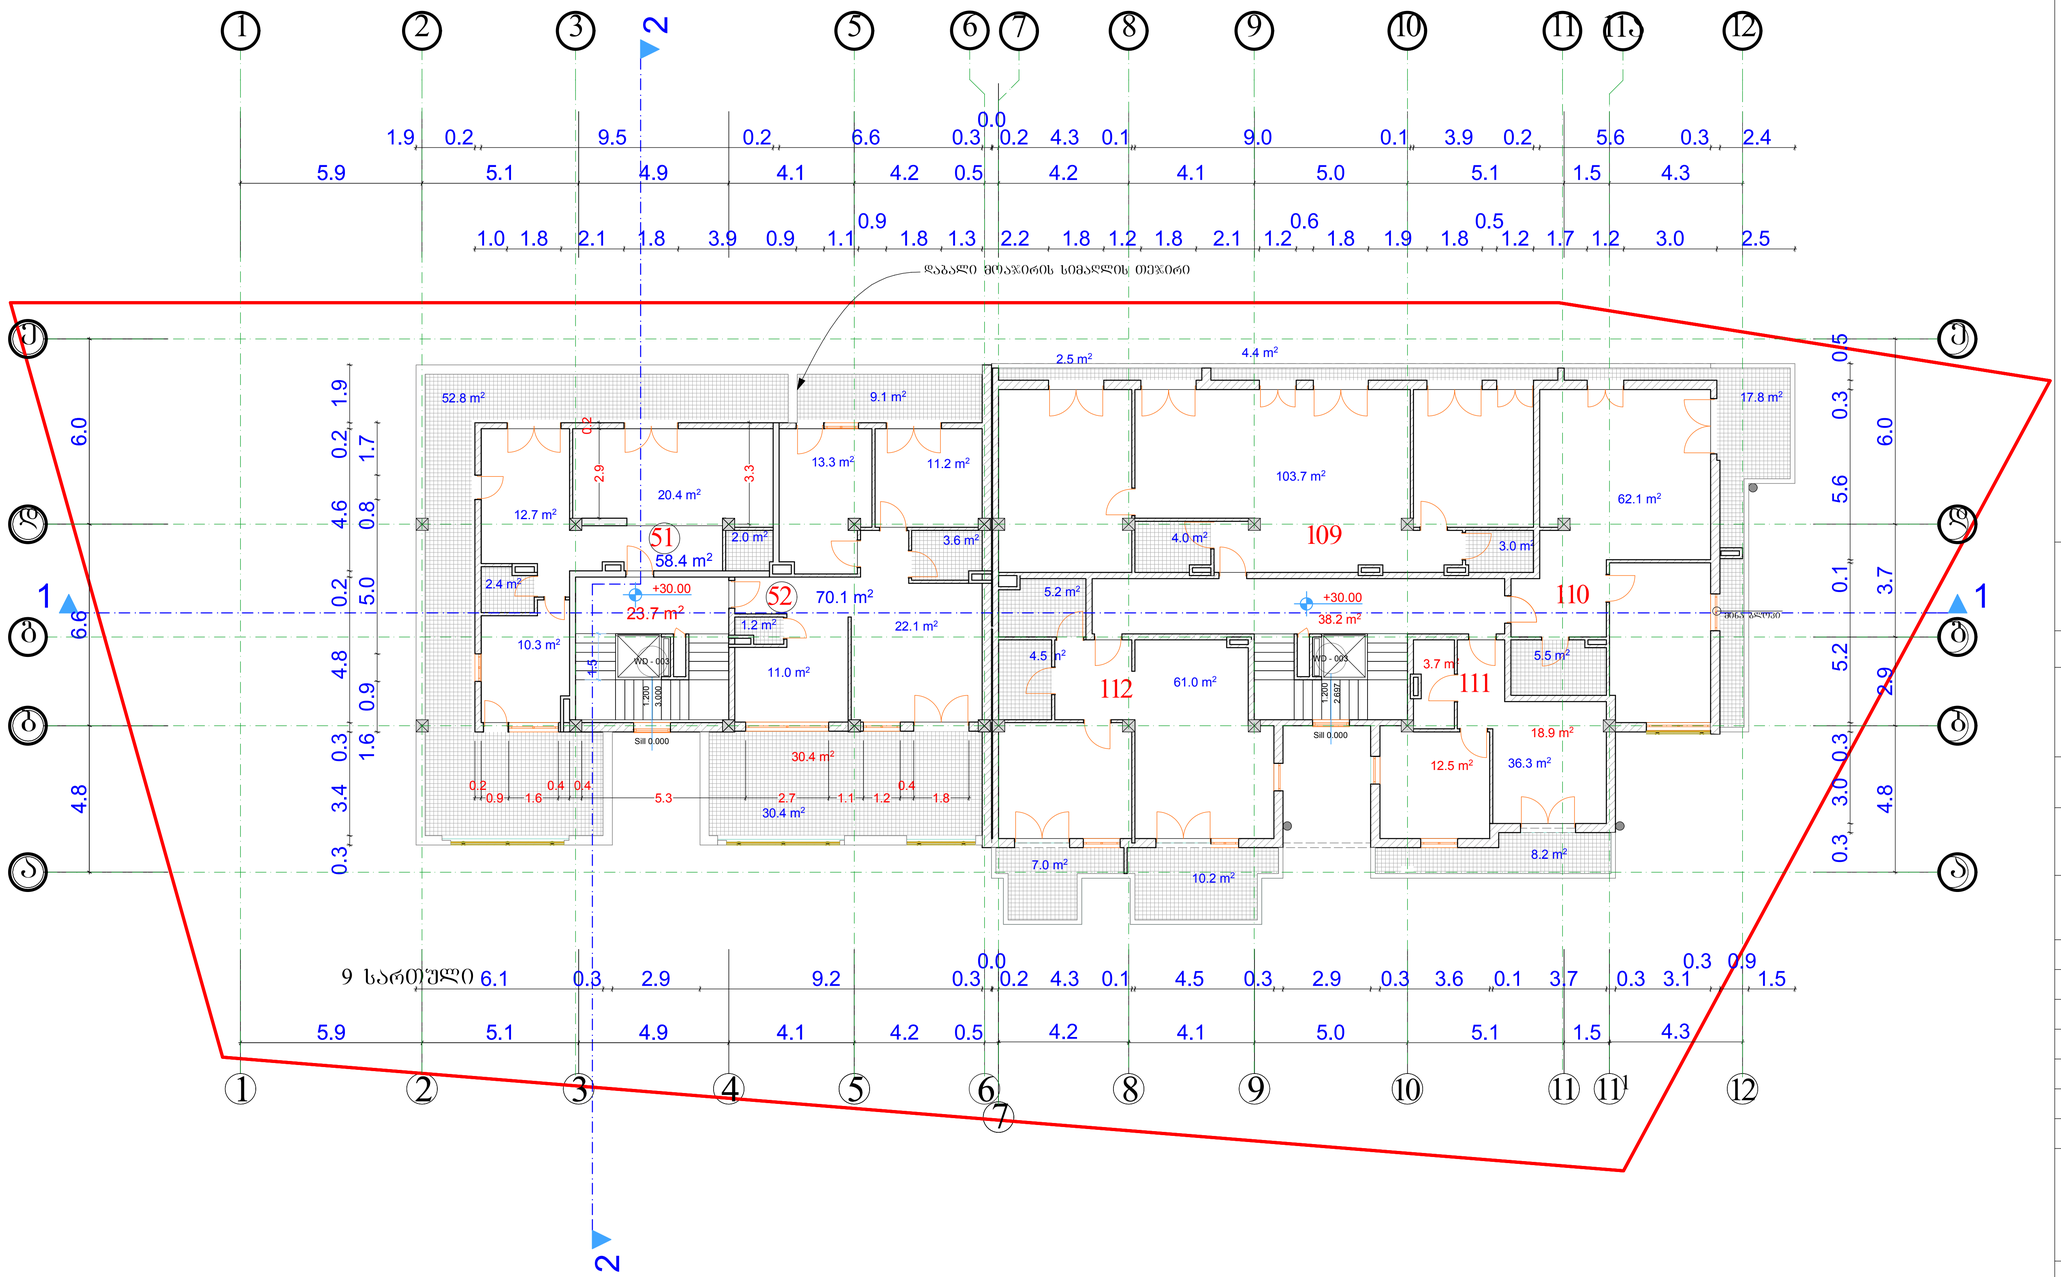

შეცვლა -3	თებერვალი 2014 წ.	

ექსპლიკაცია

კიბის უჯრედი 61.9 მ²

საცხოვრებელი ფართი 391.6 მ²

საზაფხულო ფართი 142.4 მ²

შენიშვნები

ნახაზზე საპროექტო ნული შეესაბამება აბსოლუტურ ნიშნულს - 515.80

ნახაზში ყველა ცვლილება მშენებლობისას შეთანხმებული უნდა იყოს პროექტის ავტორთან

დამკვეთი

შპს "ლუმაქ ჯგუფი"

მისამართი

ქ თბილისი, დიდი დიღომი მ/რ III-ში, 22-ე კორპუსთან მისასვლელ გზასა და 14-ე კორპუსს შორის

პროექტის სახელწოდება

"მრავალბინიანი საცხოვრებელი სახლი"

თანამდებობა	გვარი	ხელმოწერა	თარიღი
დირექტორი	შ. ქუთათელაძე		
მთ. არქიტექტორი	ვ.მიმინოშვილი		
ავტორი	ვ. ტარასაშვილი		
შესრულა	ვ.მიმინოშვილი		

შპს "ლუმაქ ჯგუფი"

LG

მისამართი

ქ. თბილისი
დიღმის ხეივანი 13-ე კმ

მასშტაბი	1:100	ნახაზი	
თარიღი		მეშვიდე სართულის გეგმა 20.10 ნიშნულზე	
სტადია		სულ	ფურცლები
პროექტი			