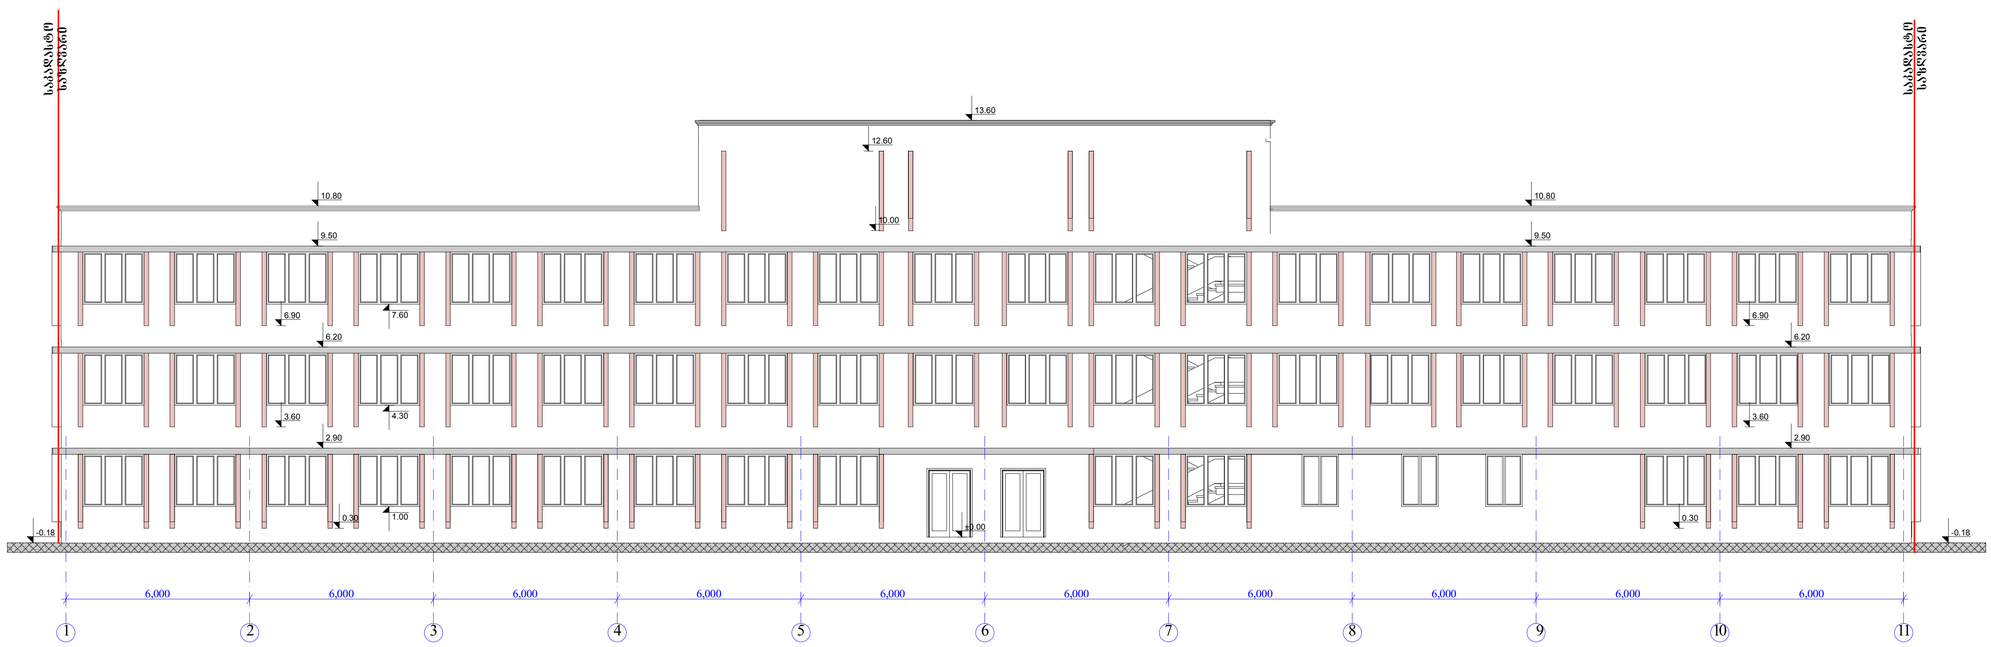


შპს „ბიზნეს ცენტრი ვაზისუბანი“			


არქიტექტურული ნაწილი			
ფასადი 1-11 (არსებული)			

მასშტაბი №			
სპეც.	შიდა.	ტ-ბი	ტექნიკური
ბ	ა-21	34	1:100


შპს „ბიზნეს ცენტრი ვაზისუბანი“


1
2
3
4
5
6
7
8
9
10
11
6.000

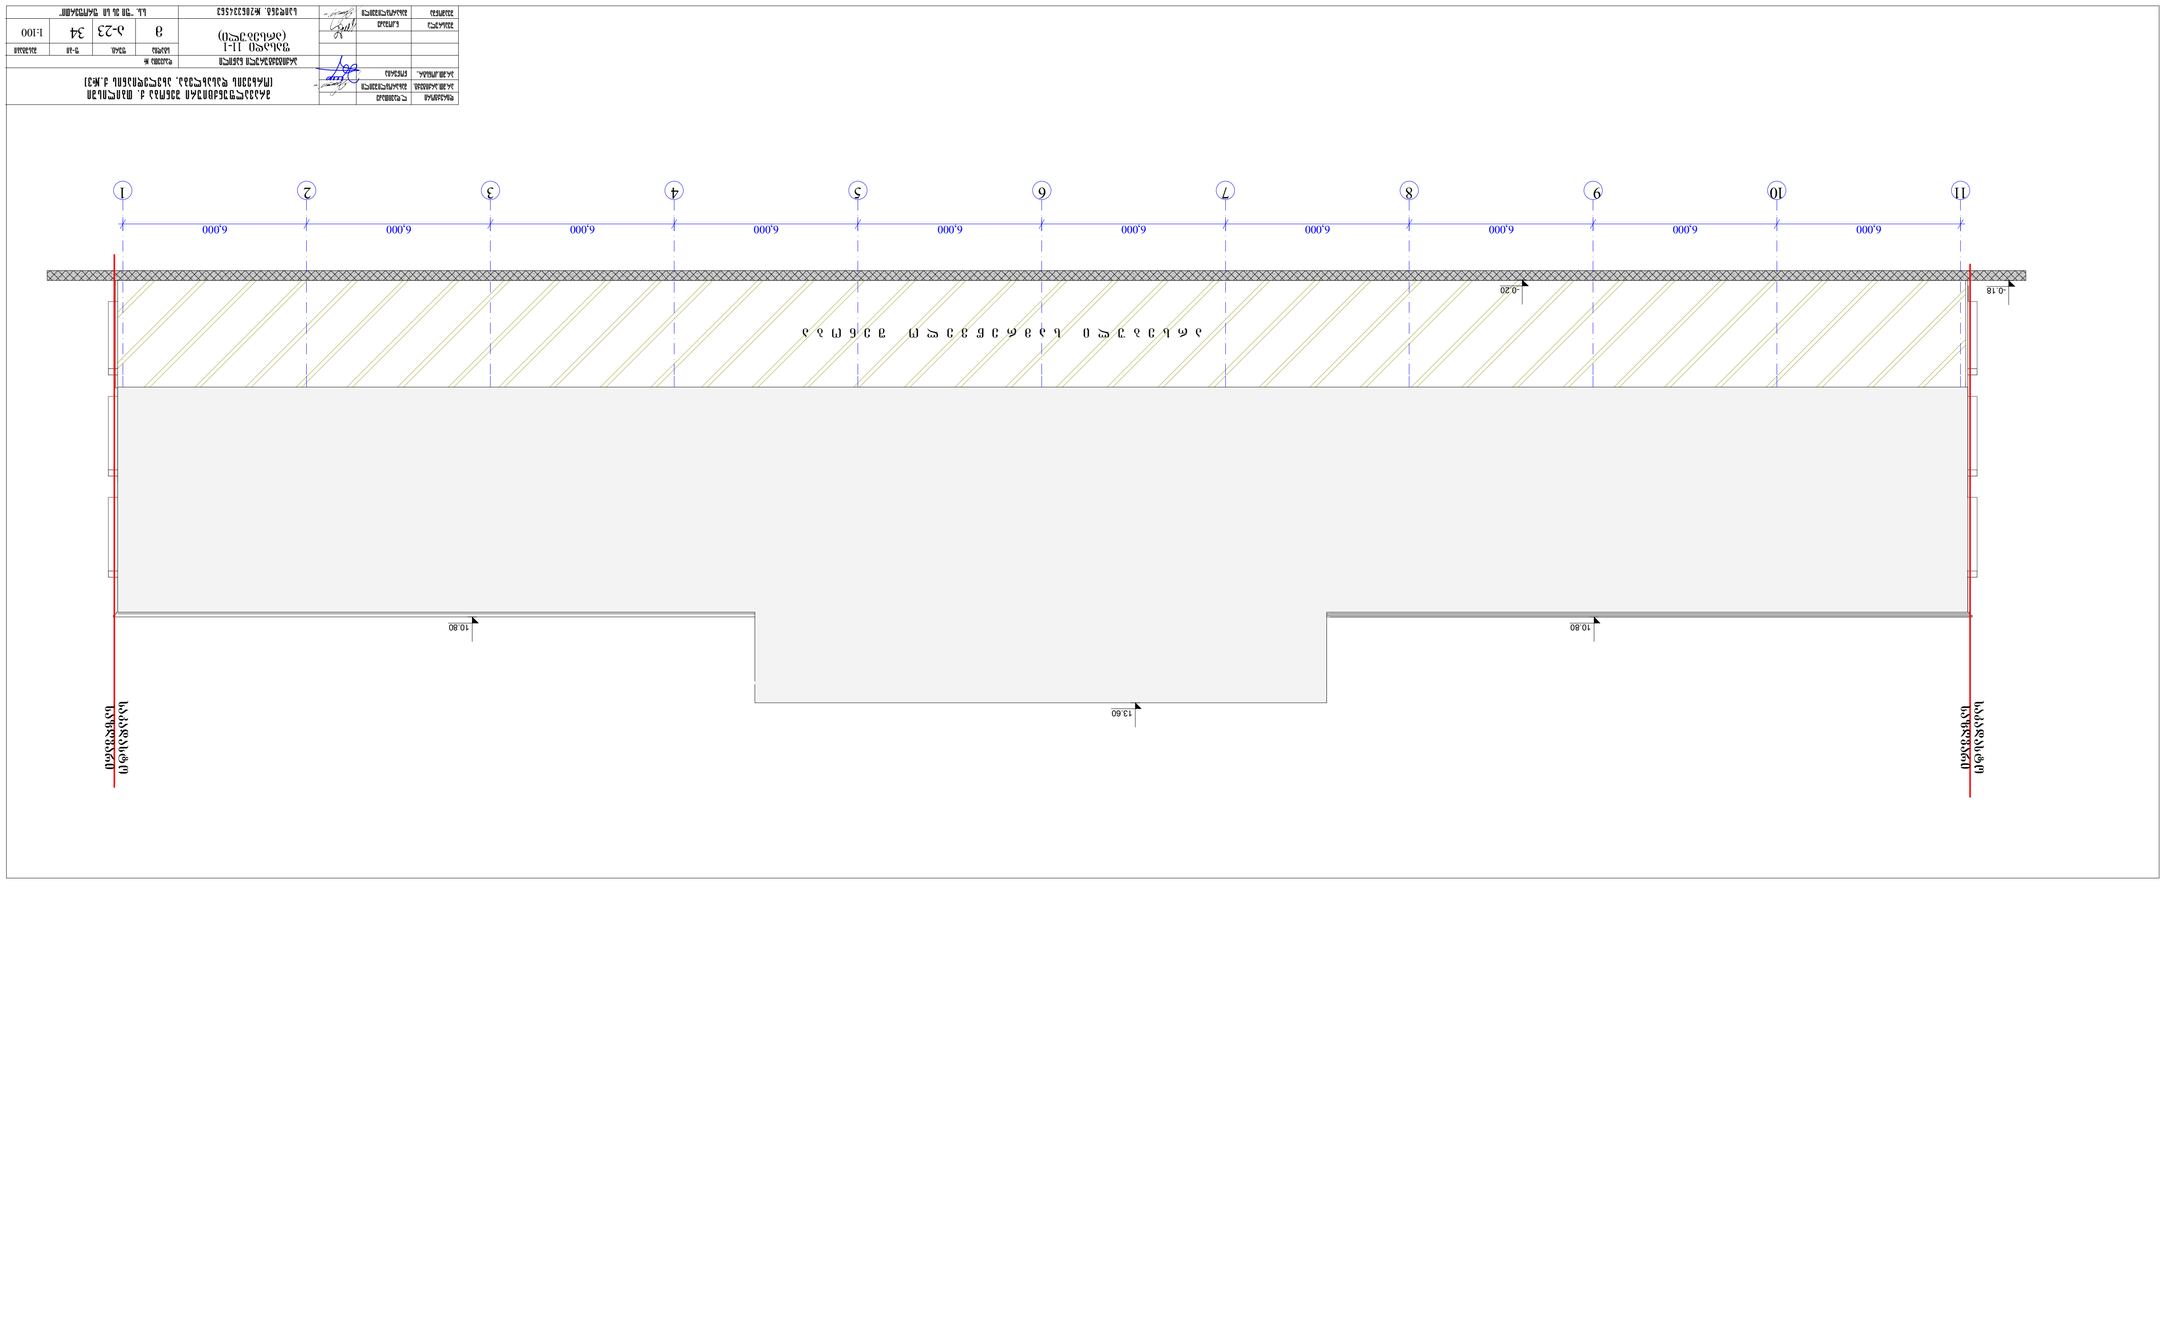











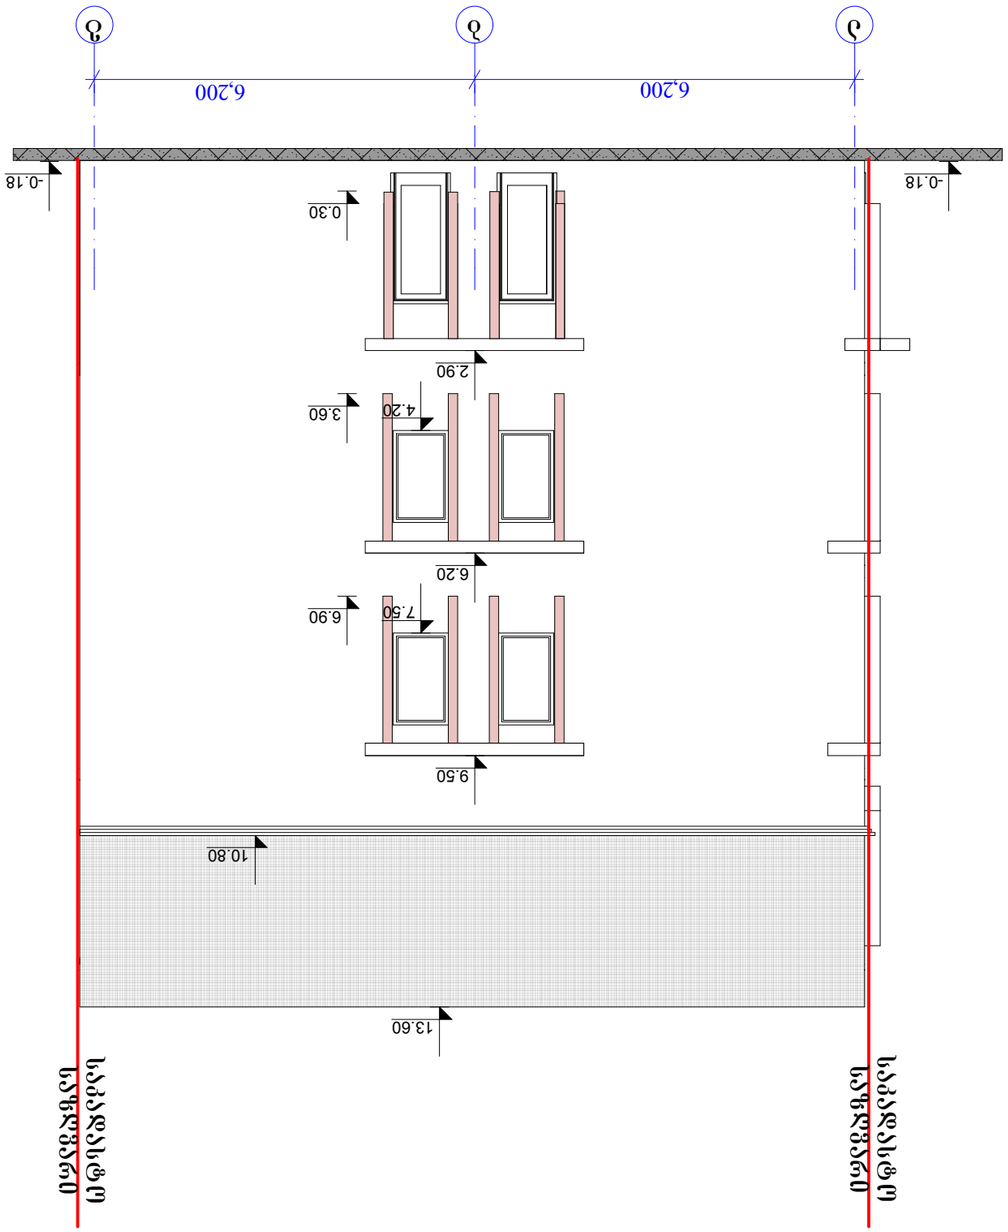









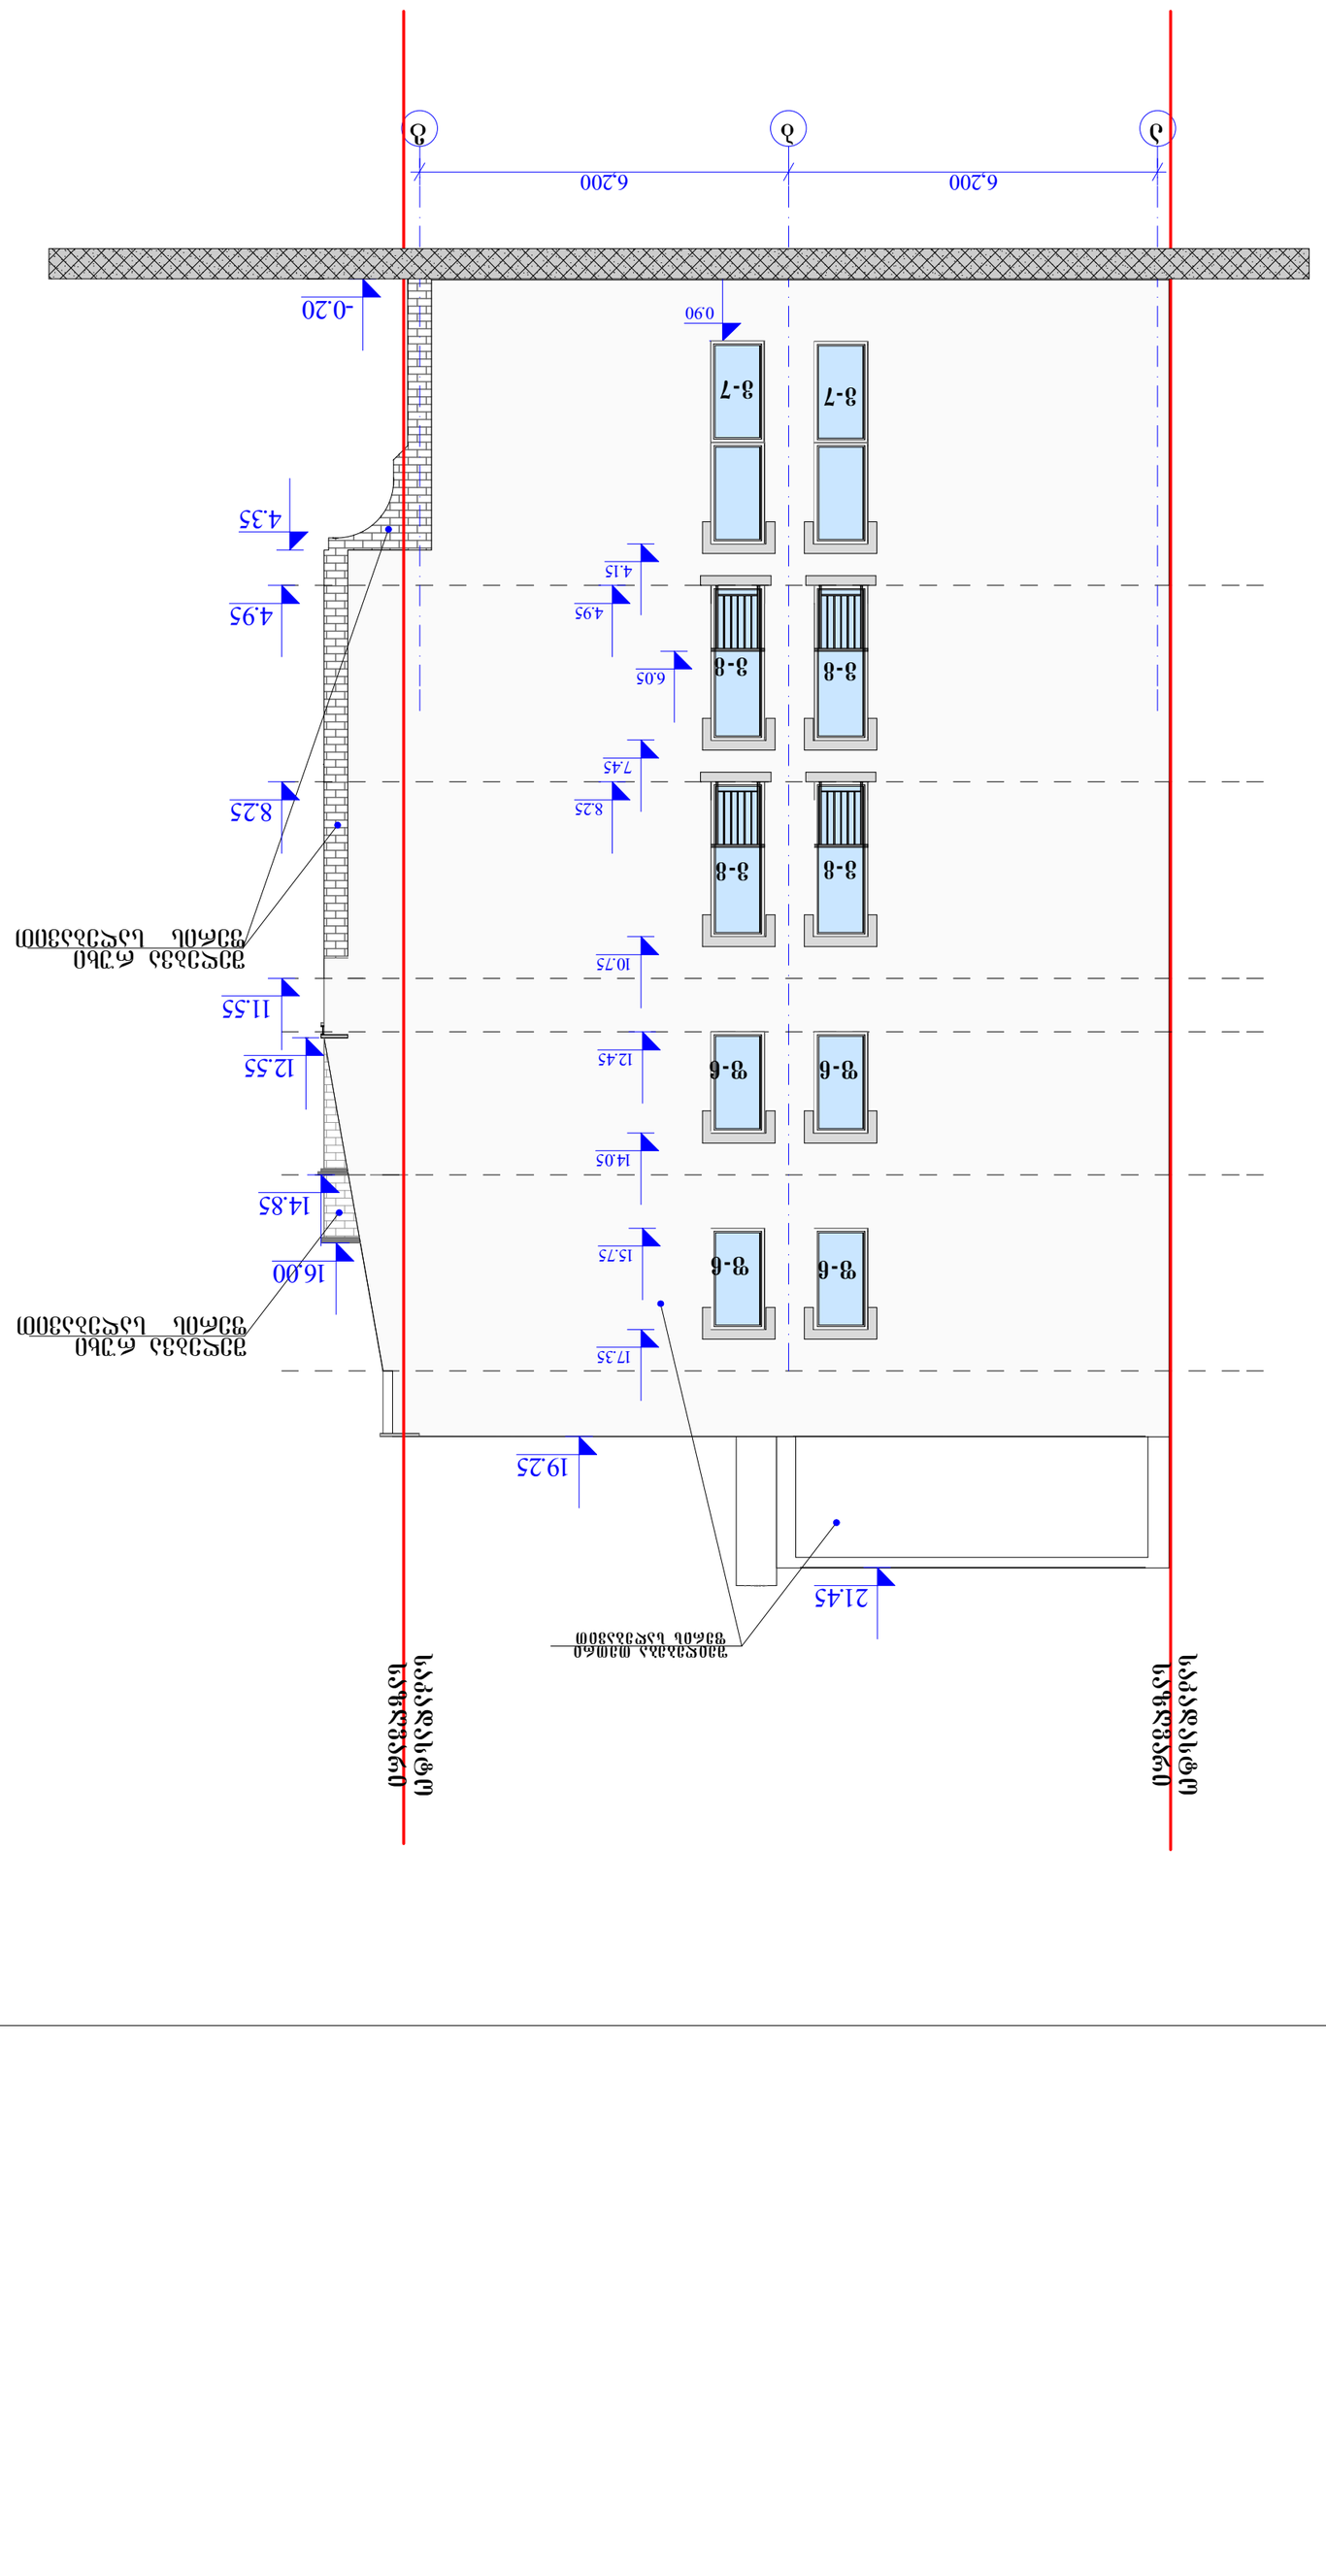
ა
ბ
გ
6.200
6.200
-0.20
0.90
3-7
3-8
3-6
4.35
4.95
8.25
10.75
11.55
12.55
14.85
16.00
17.35
19.25
21.45
4.15
6.05
7.45
12.45
14.05
15.75
ფასადის ქვედა ნაწილის ფერადი ფილა
ფასადის ქვედა ნაწილის ფერადი ფილა
ფასადის ქვედა ნაწილის ფერადი ფილა

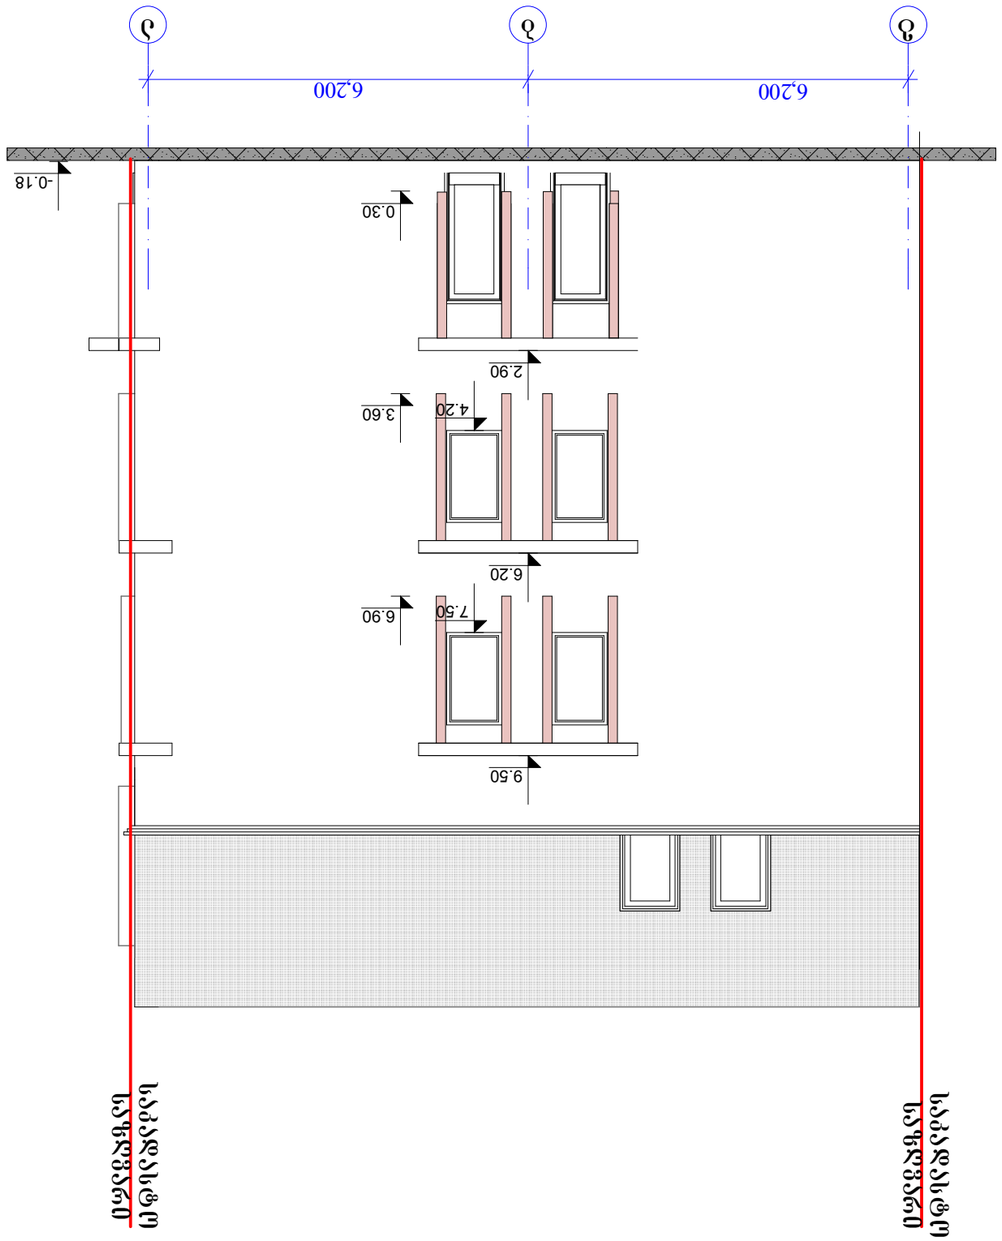





