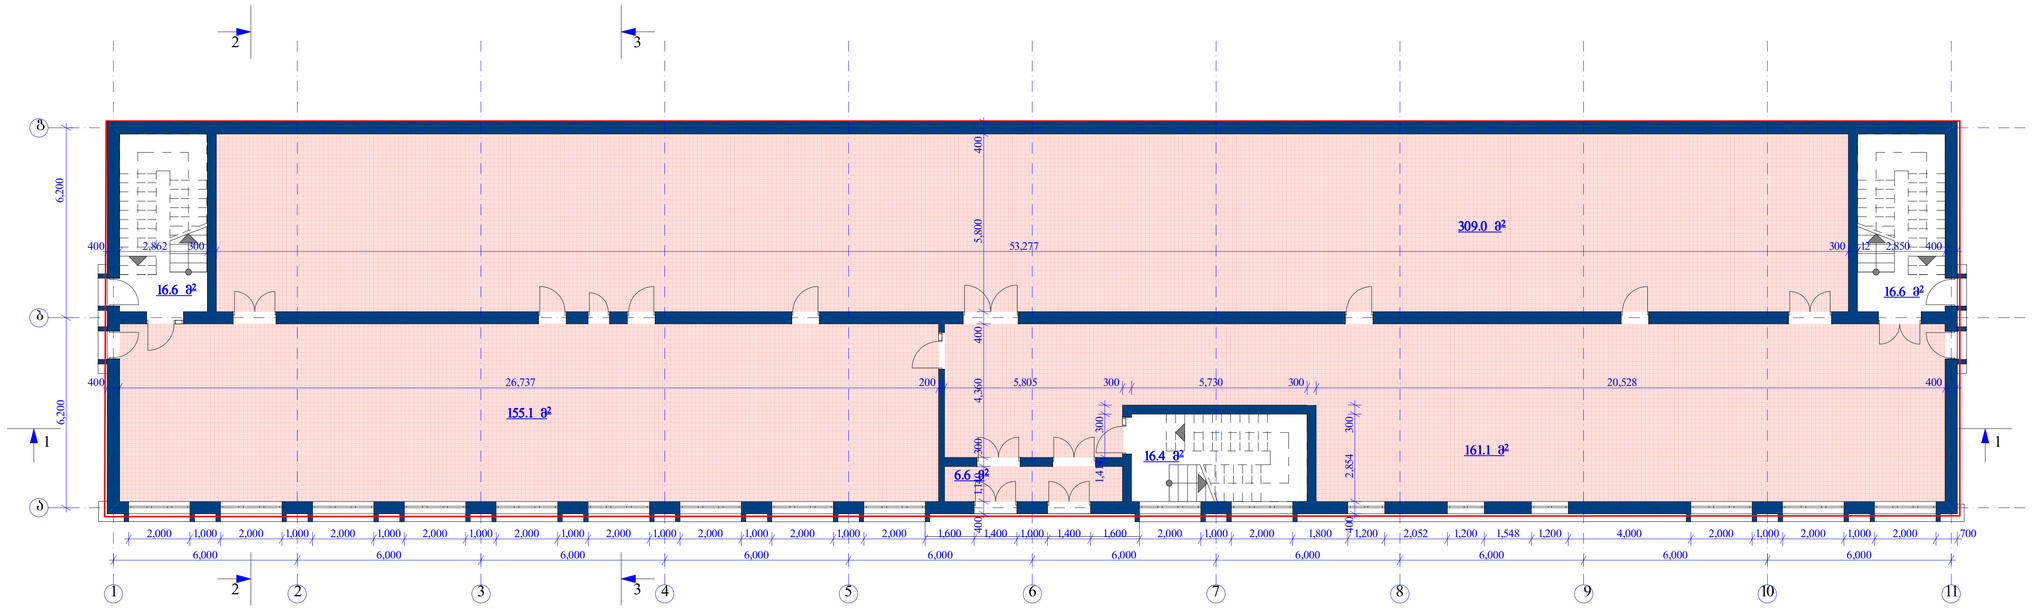

			პროექტის ეტაპი: პროექტირების ეტაპი
			I სართული გეგმა (არსებული)
			სტადია: მ
			ფურც. ფურცლების რაოდ.
			მ-3
			მასშტაბი 1:100
შემოწმა	ნ.ბერიძე		
შემოწმა	გიორგი ბაქრაძე		სპეციალობა: არქიტექტურა
			სამუშაო N2023345563
			შპს "ეი ჯი სი ენერგეტიკა"

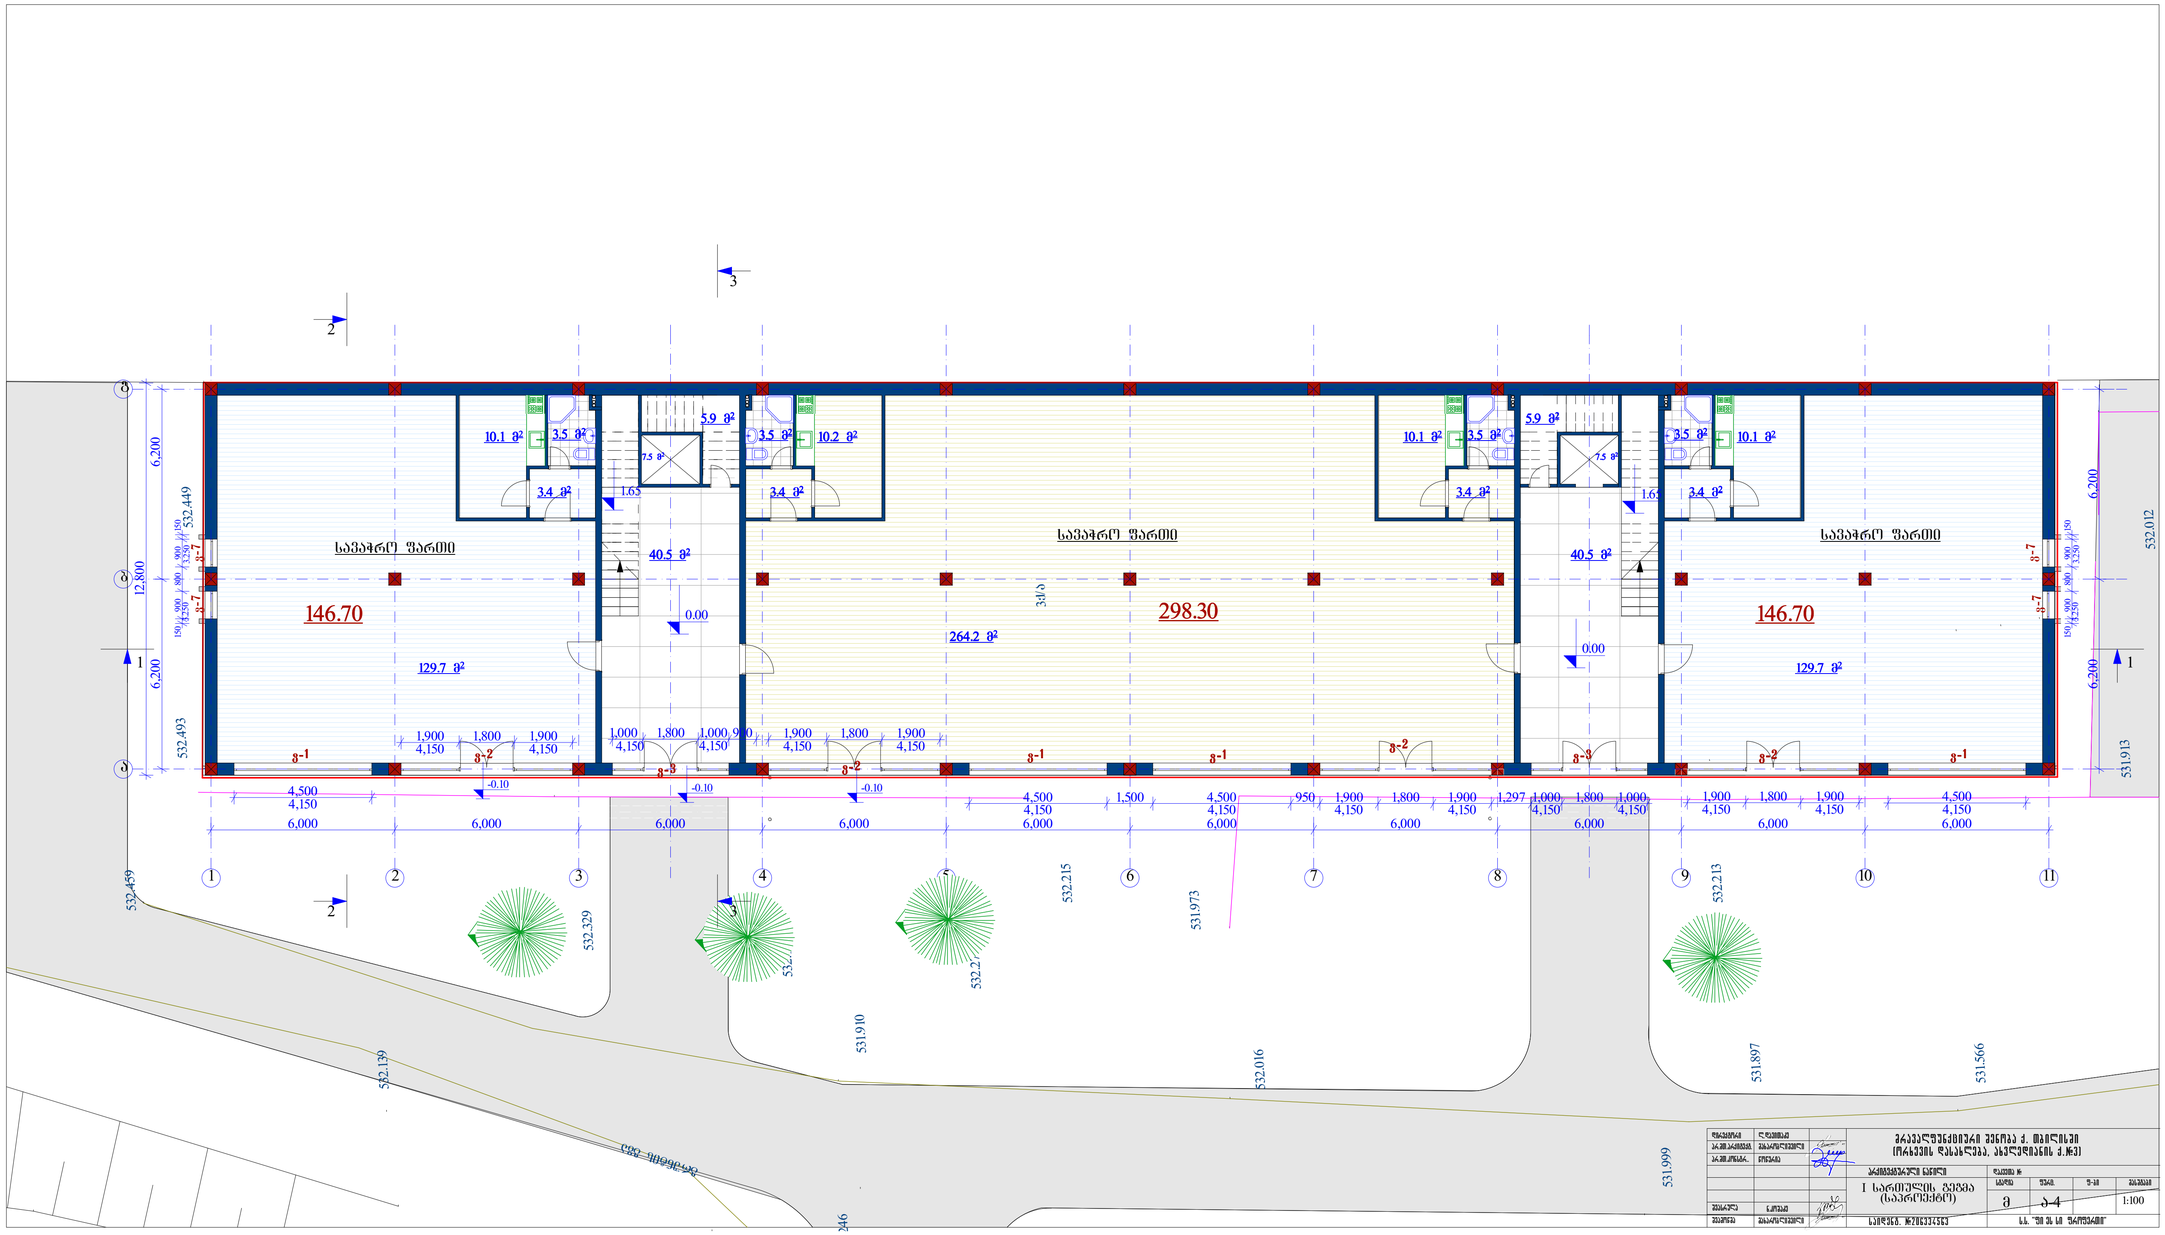

			შპს "ზი ეს ეს პროექტი"

1:100

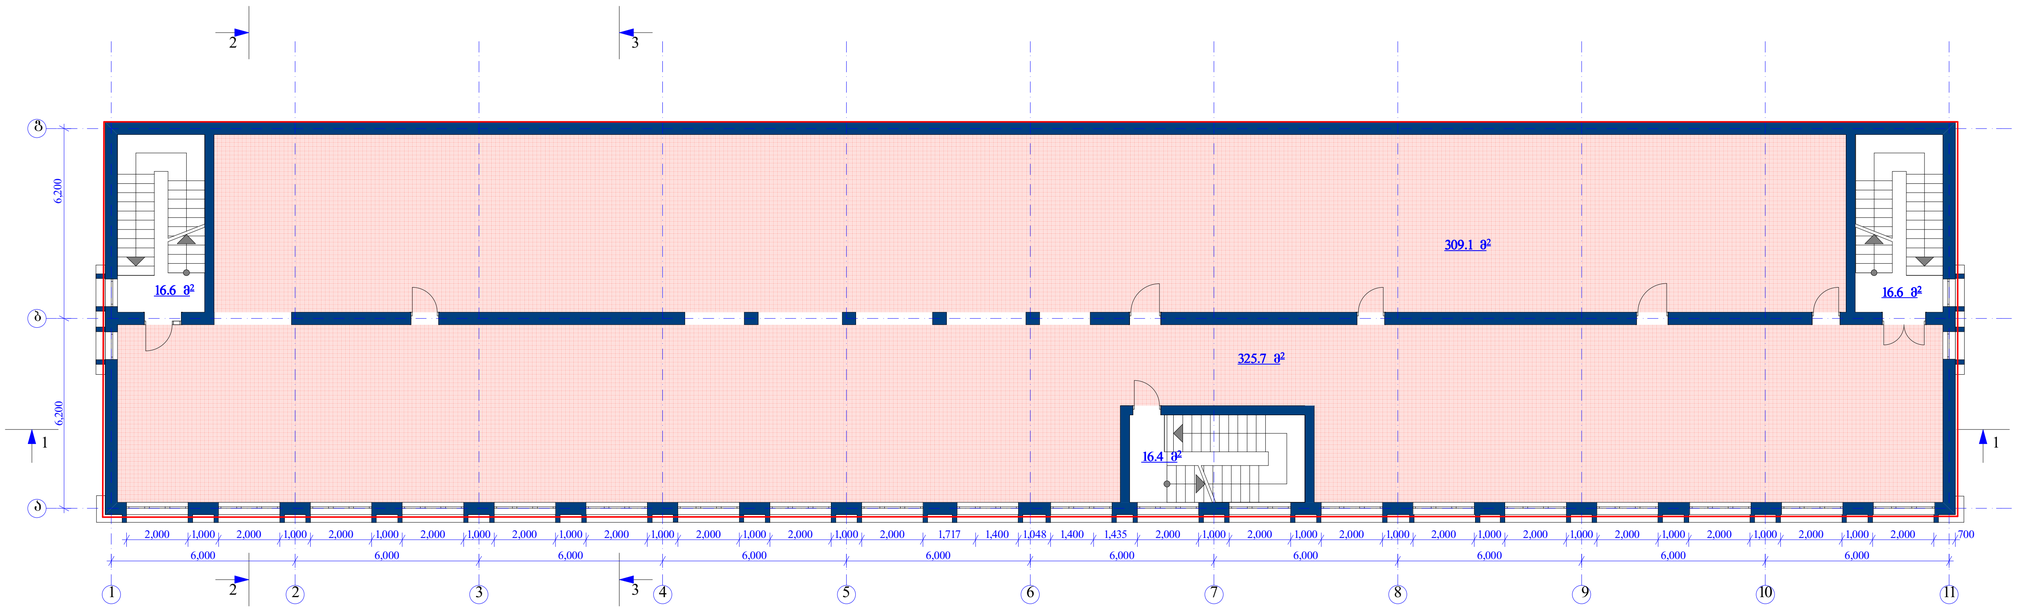


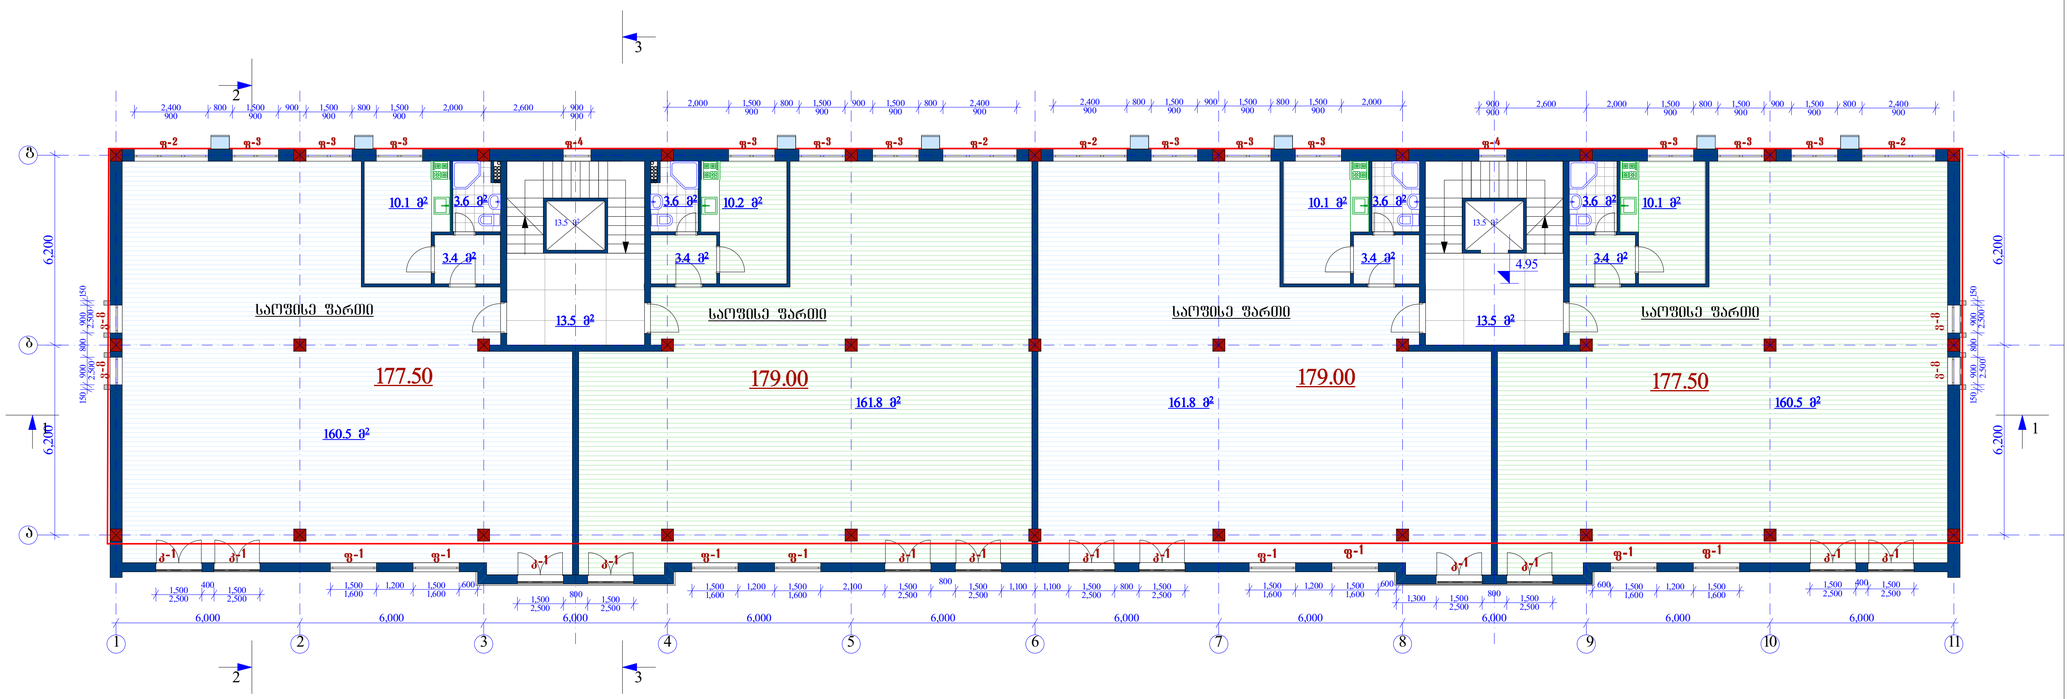

პირობითი აღნიშვნები:

კონსტრუქციული ელემენტების გარე კონტური


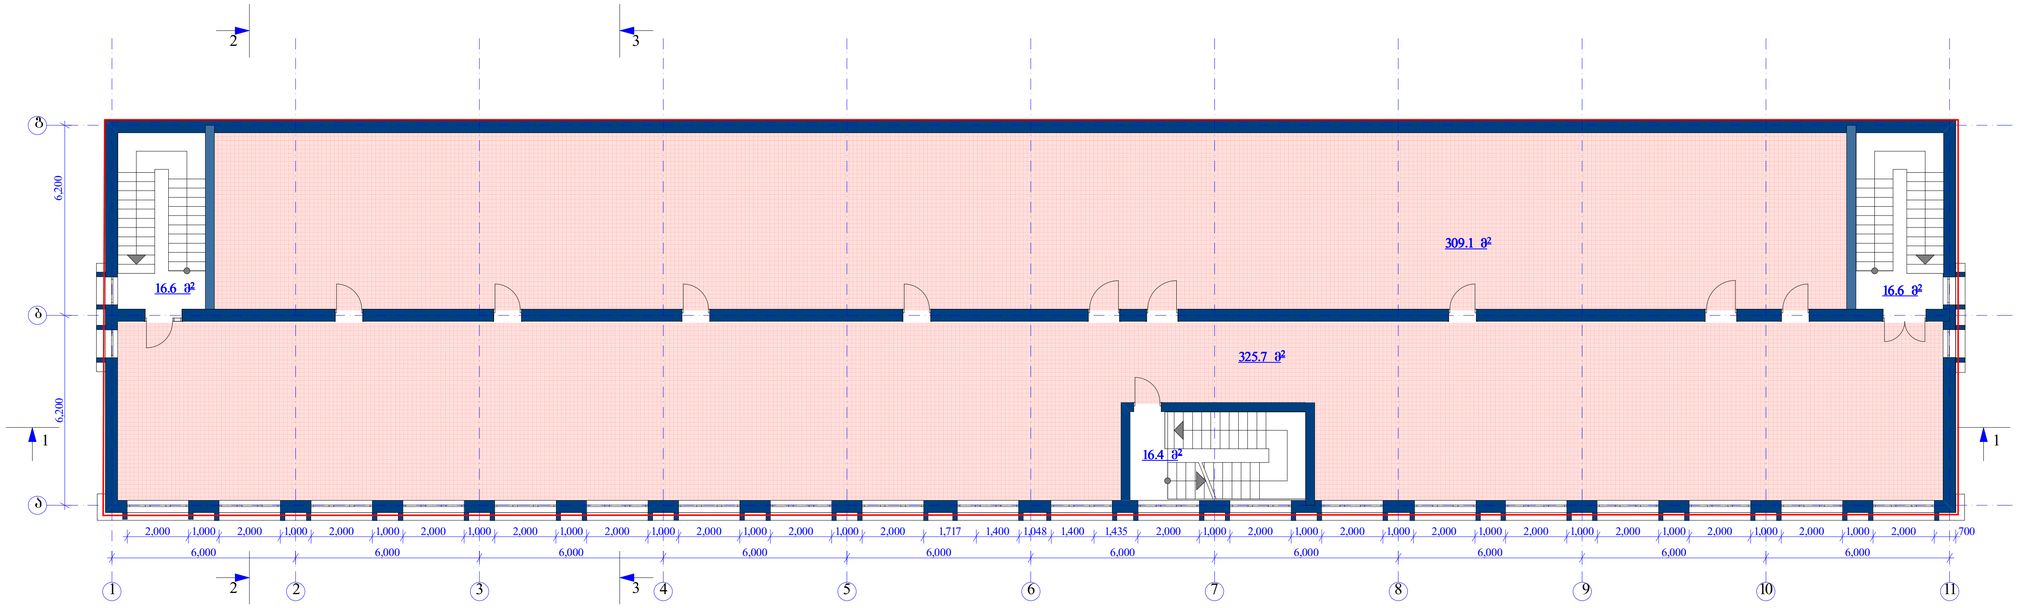


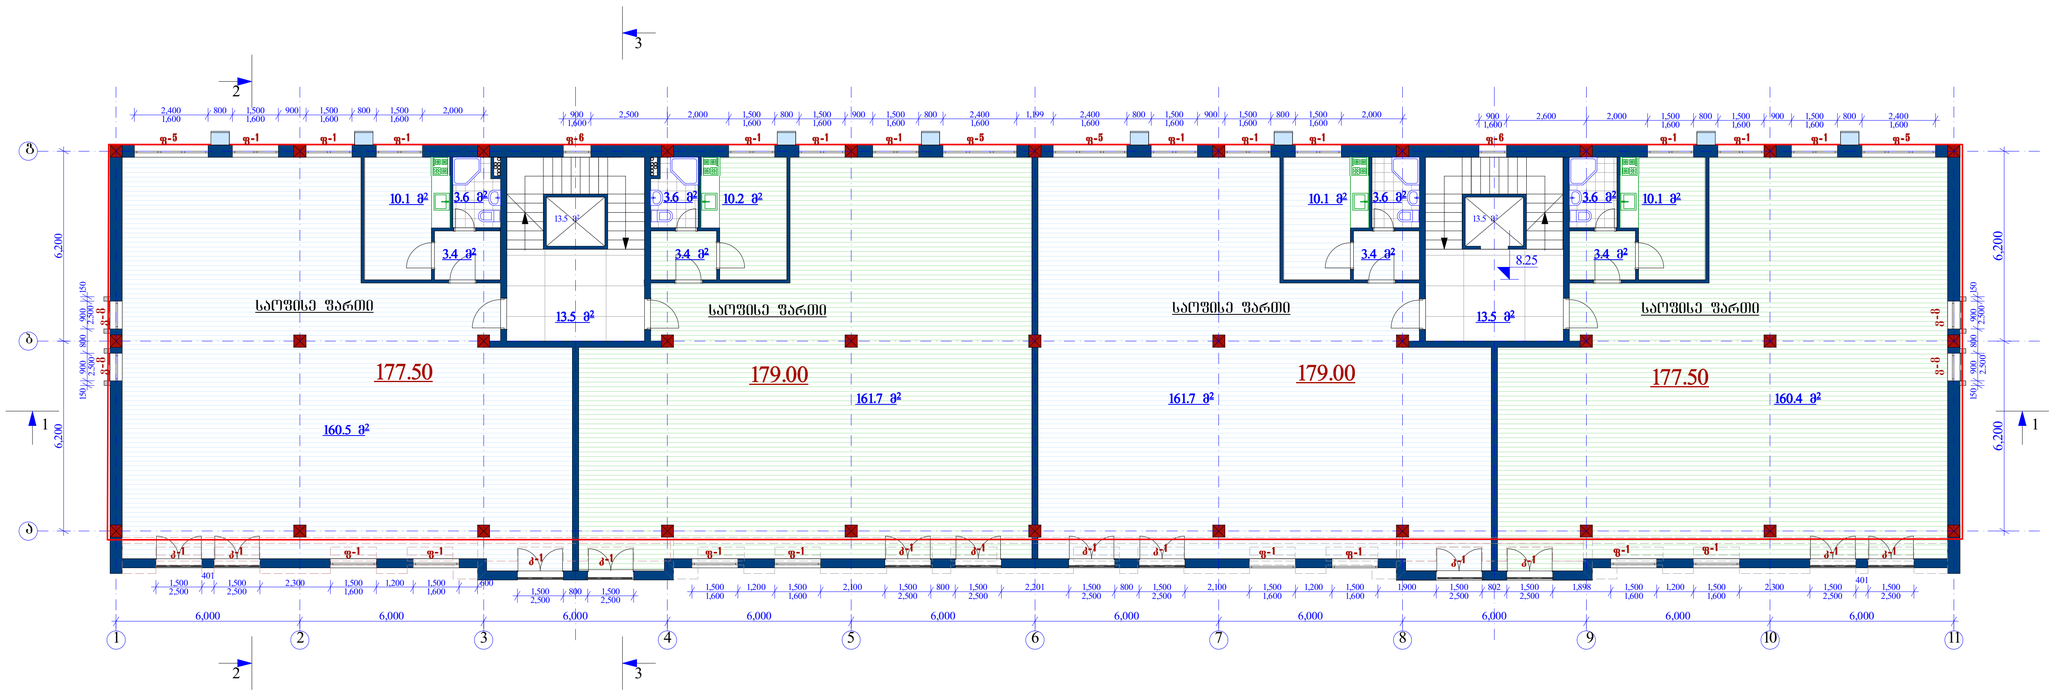

პირობითი აღნიშვნები:

კონსტრუქციების გარე პერიმეტრი


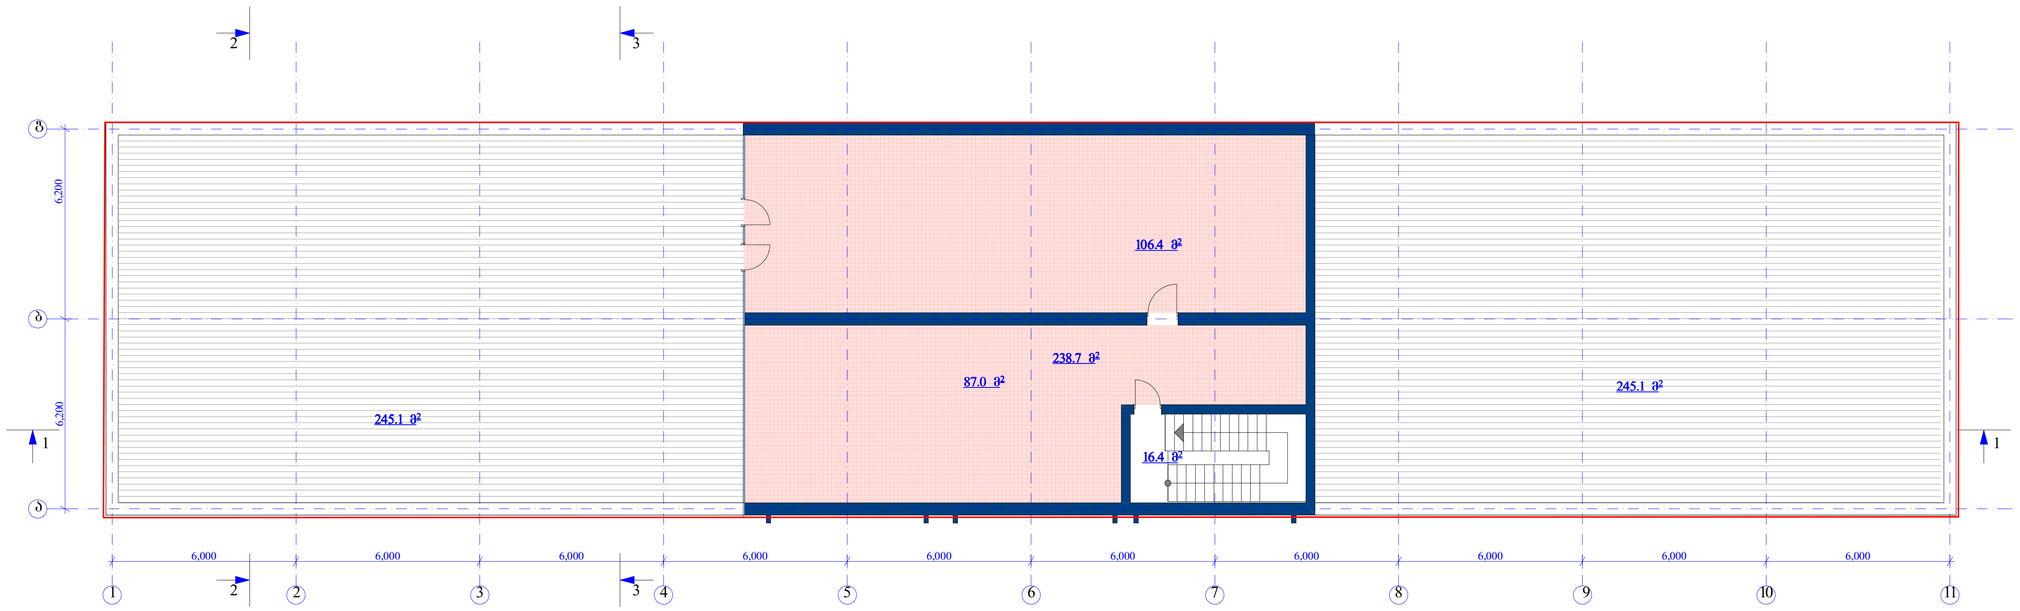



1
2
3
1
2
3
6,200
1,318
6,000
1
2
3
4
5
6
7
8
9
10
11
1,500
2,500
1,000
1,600
2,100
2,201
2,099
1,300
800
1,990
799
2,300
1,490
400
10 მ²
15,8 მ²
19,9 მ²
13,6 მ²
18,5 მ²
13,5 მ²
37,0 მ²
18,5 მ²
19,9 მ²
15,8 მ²
13,8 მ²
17,8 მ²
34,5 მ²
34,7 მ²
საძინებელი
სააბაზანო
სველი წერტილი
სამზარეულო
მისაღები
ოთახი
ტერასა
3,7 მ²
3,4 მ²
2,9 მ²
3,3 მ²
3,2 მ²
3,4 მ²
2-38.00
÷2.00
2-42.30
2-38.10
2-42.10
2-38.20
÷2.00
3-72.10
÷2.00
17,4 მ²
5,0 მ²
3-72.30
÷2.00
33,6 მ²
3-75.20
5,1 მ²
18,0 მ²
18,0 მ²
3-75.20
5,0 მ²
11,5 მ²
17,8 მ²
1-24.50
3,4 მ²
3,3 მ²
17,8 მ²
1-24.50
3,4 მ²
3,4 მ²
1-24.50
17,8 მ²
11,5 მ²
17,4 მ²
5,0 მ²
11,4 მ²
11,55
13,5 მ²
13,5 მ²
150
900
1,400
1,500
2,400
2,000
2,500
700
900
1,600
800
2,300
1,500
1,600
900
2,000
1,500
1,600
800
1,500
1,600
900
2,400
1,600
800
1,500
1,600
900
2,000
2,500
900
1,600

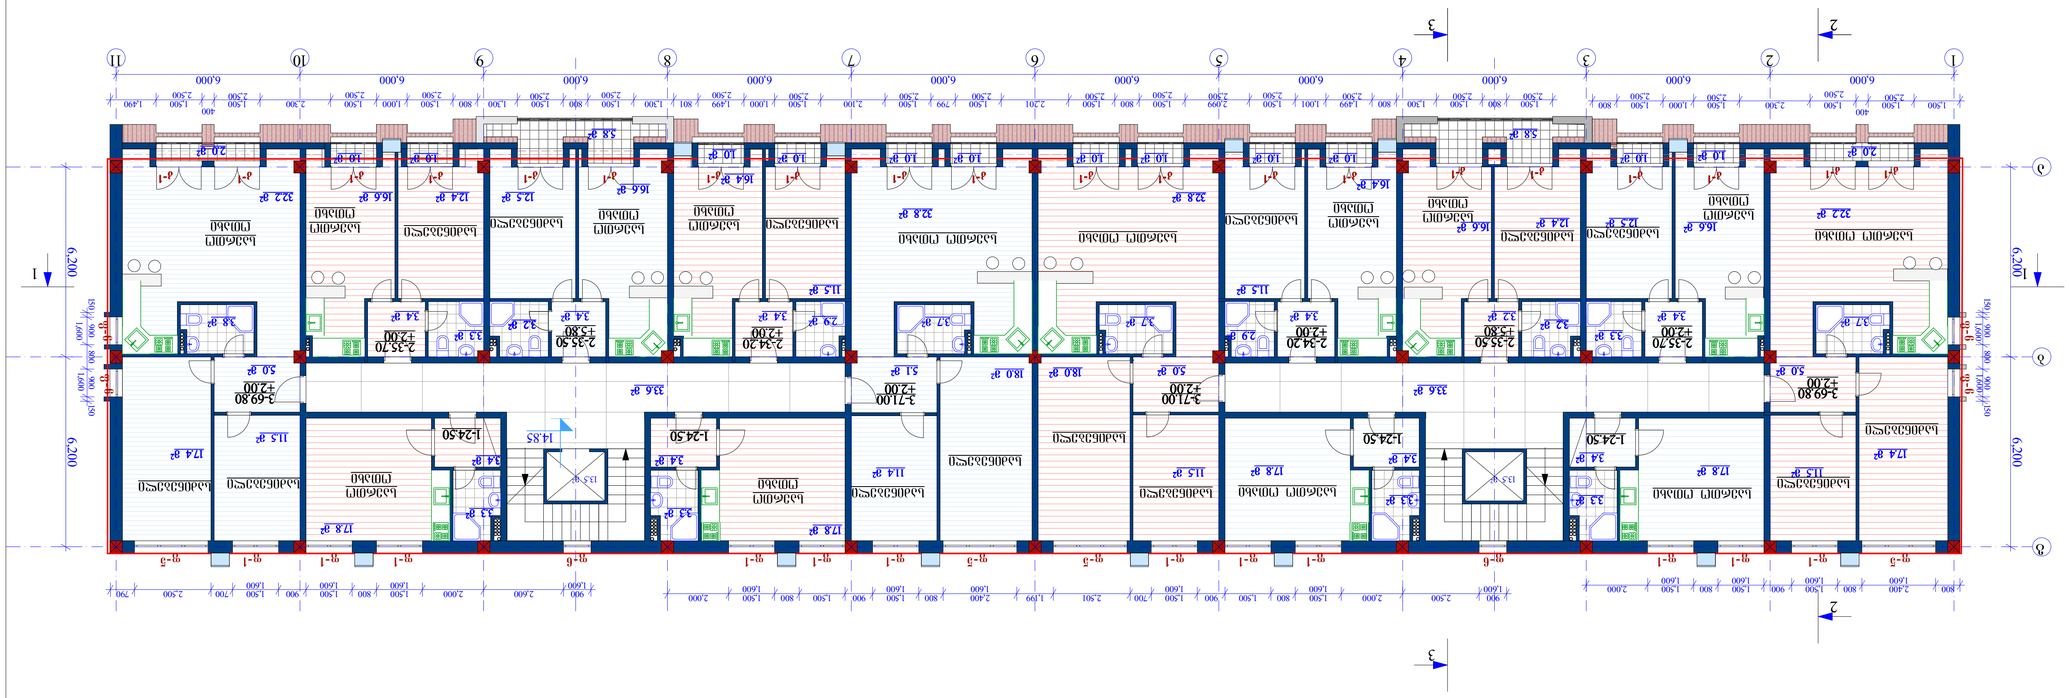

ᲐᲠᲥᲘᲢᲔᲥᲢᲣᲠᲣᲚᲘ ᲜᲐᲬᲘᲚᲔᲑᲘ

ᲛᲝᲜᲘᲨᲜᲣᲚᲘ ᲙᲝᲜᲡᲢᲠᲣᲥᲪᲘᲔᲑᲘ

შპს „ტექნიკური ზედამხედველობა“			
სპეციალისტის სახელი, გვარი, ხელმოწერა			
ავტორის სახელი, გვარი, ხელმოწერა			







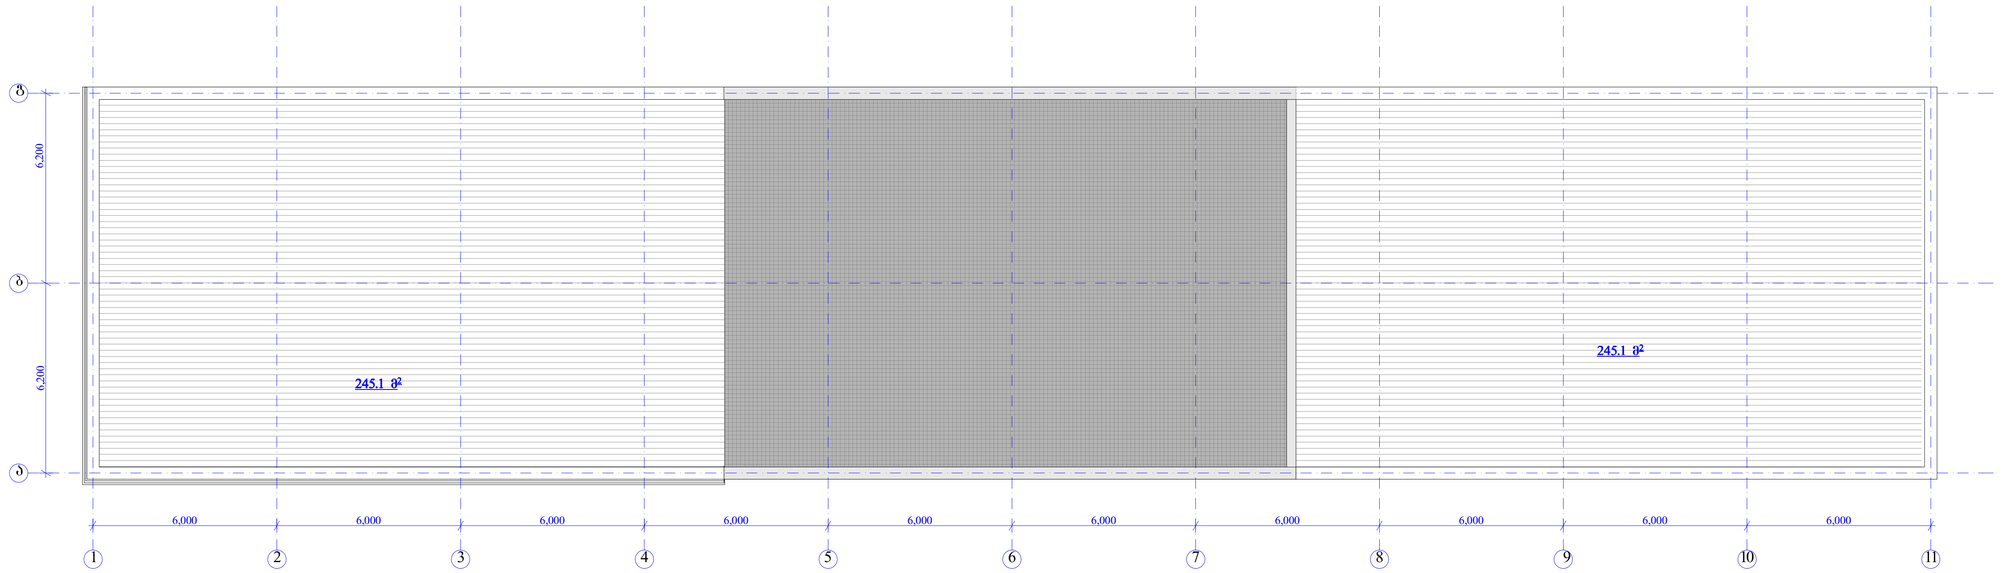


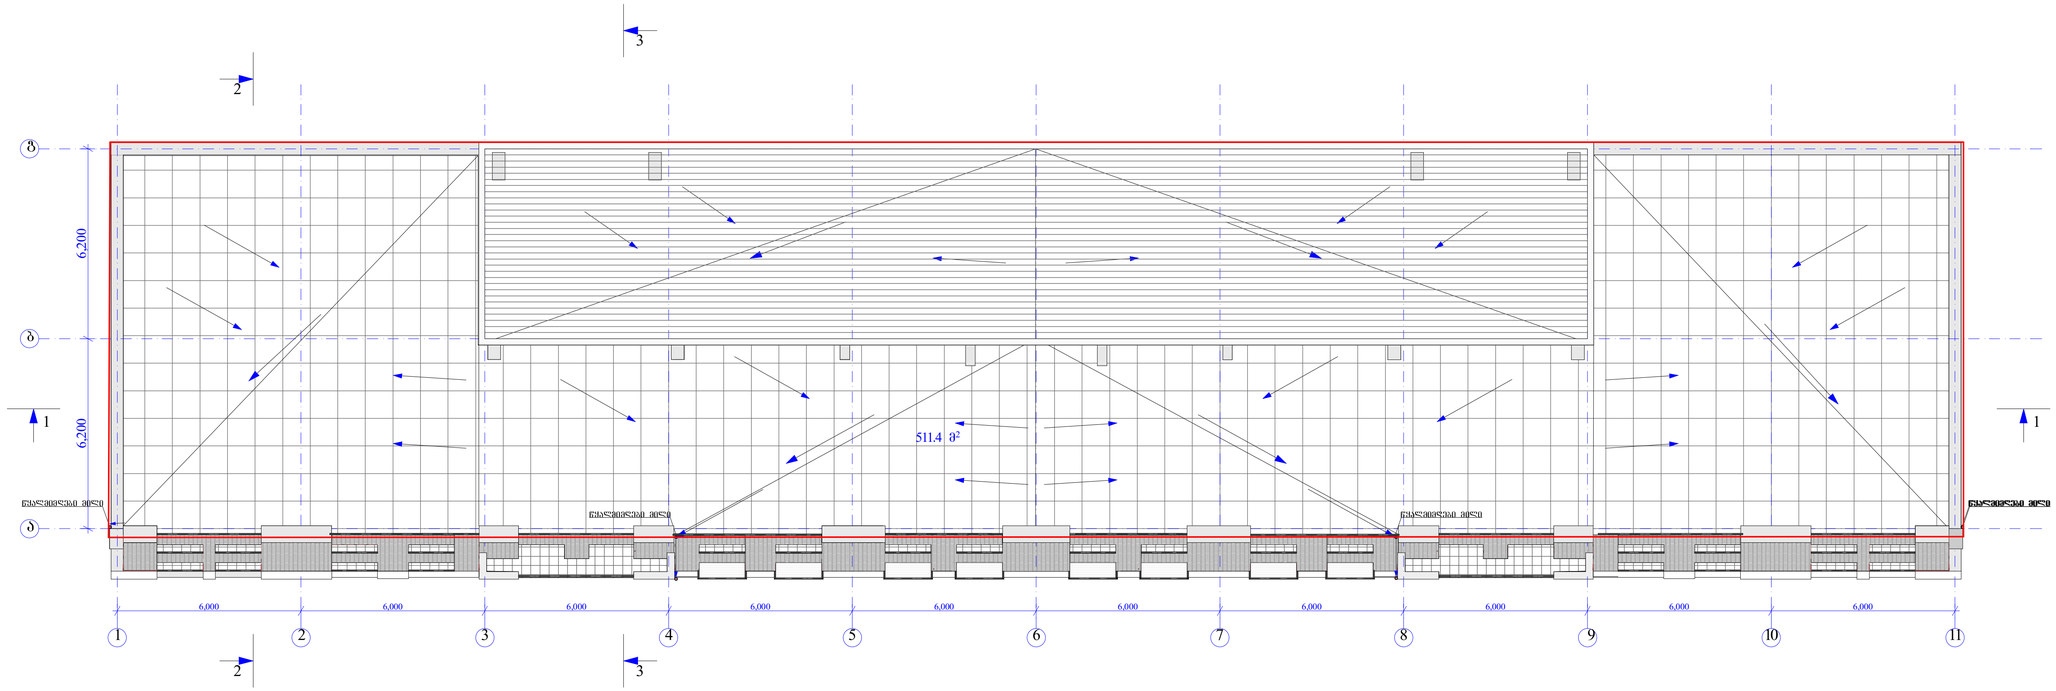

