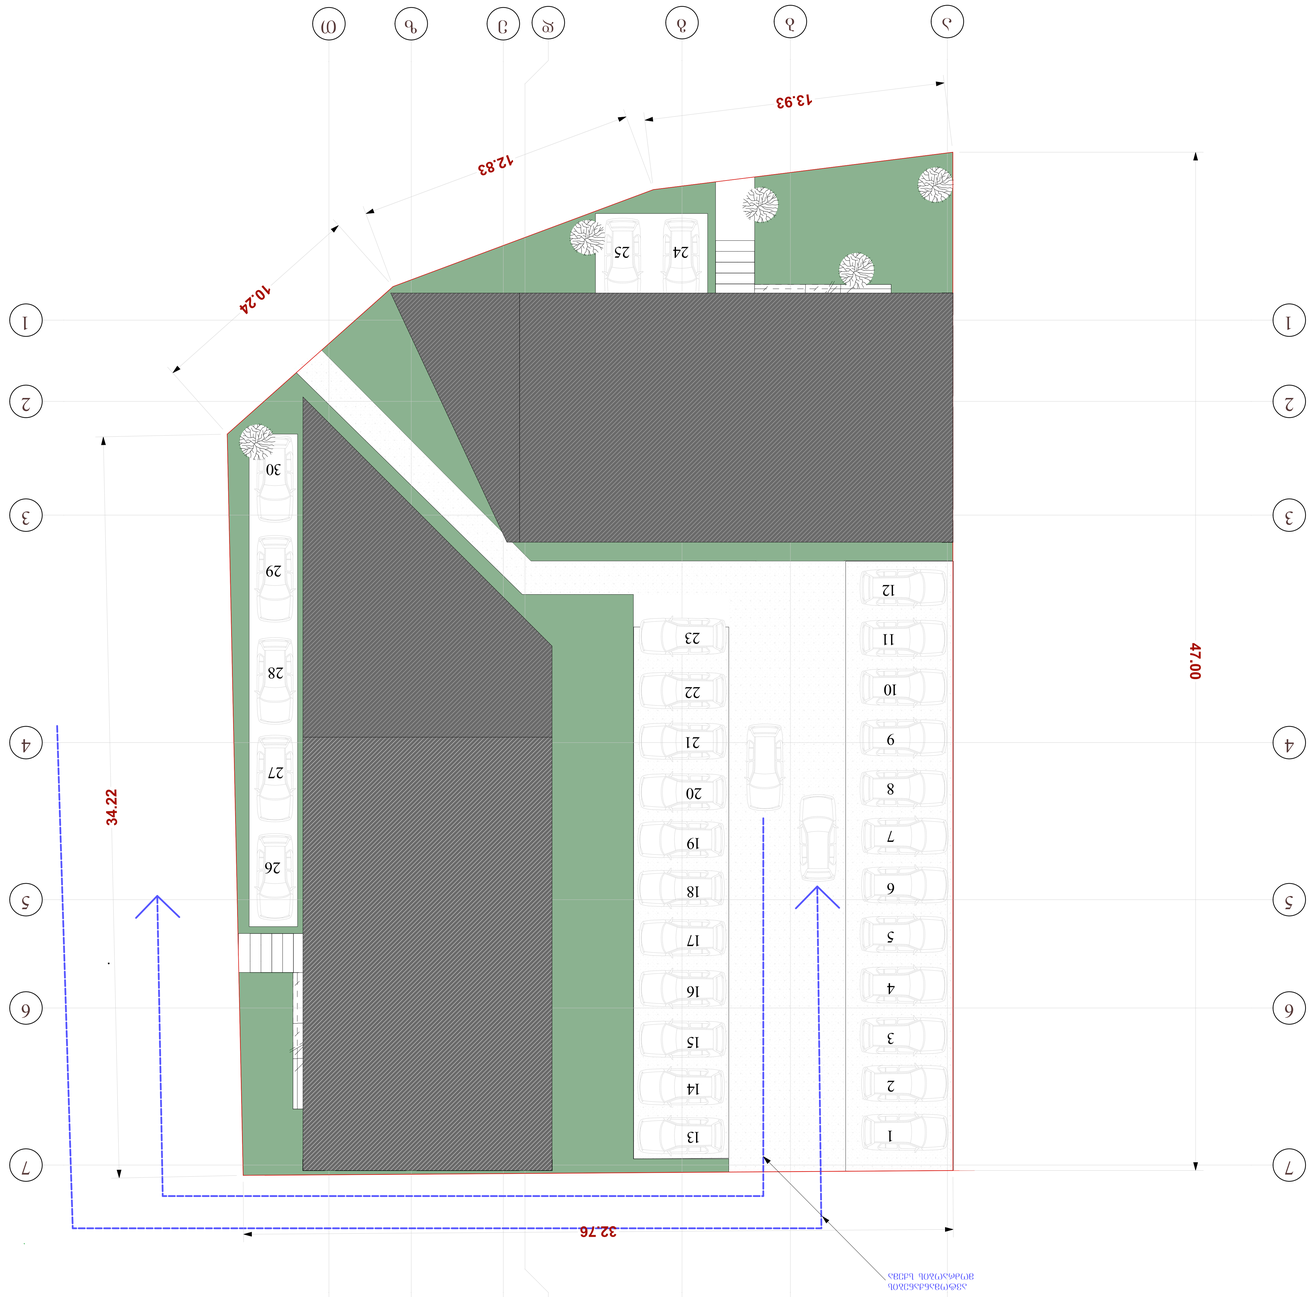

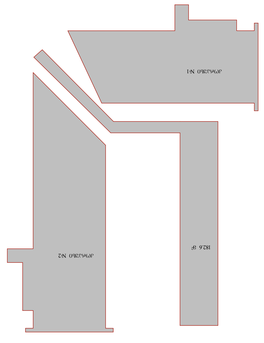

GSPublisherEngine 0.2.100.100

12.62 % 12.62 %

12.62

% 12.62

%

zz

7

7

6

6

5

5

4

4

3

3

2

2

1

1

TT

ee

dd

gg

bb

aa

13.93

12.83

10.24

34.22

32.76

47.00

380

.9

m

2

123456789

10

11

12

22

21

20

19

18

17

16

15

14

13

26

27

28

29

30

24 25

.

. . . .

ADDRESS

PAGES

CLIENT

დამკვეთი

სტადია

ხელმოწერა

ფურც

. სულ ALL

გვარი

დირექტორი

STAGE

პროექტი

არქიტექტურული ნაწილი

1

:100

პროექტის

ავტორი

შპს

"mira enterpraizi

"

ტექ - ეკონომიკური მაჩვენებლები

მაშტაბი

დაამუშავა

DRVG

.

თარიღი
SCALE

PROJECT

ნახაზი

DATE OF ISSUE

შპს

"მწვანე უბანი

"

ქ თბილისი, გმირ კურსანტთა ქუჩა #47-ის მიმდებარედ. (ნაკვეთი 06/061

)

11

/12

/2015

გამწვანება, ღია ავტოსადგომი

მისამართი

მოშენების ფართი გარე კონტურზე 708

.0

m

2

ტექ - ეკონომიკური მაჩვენებლები

კორპუსი

#

2

კორპუსი

#

1

ღია ავტოსადგომი - 30 ადგილი

გამწვანების ფართი - 724

.0

m

2

23

182

.6

m

2

თ. ჩინჩალაძე თ. ჩინჩალაძე რ. ცირეკიძე

A ავტომანქანების
მოძრაობის სქემა

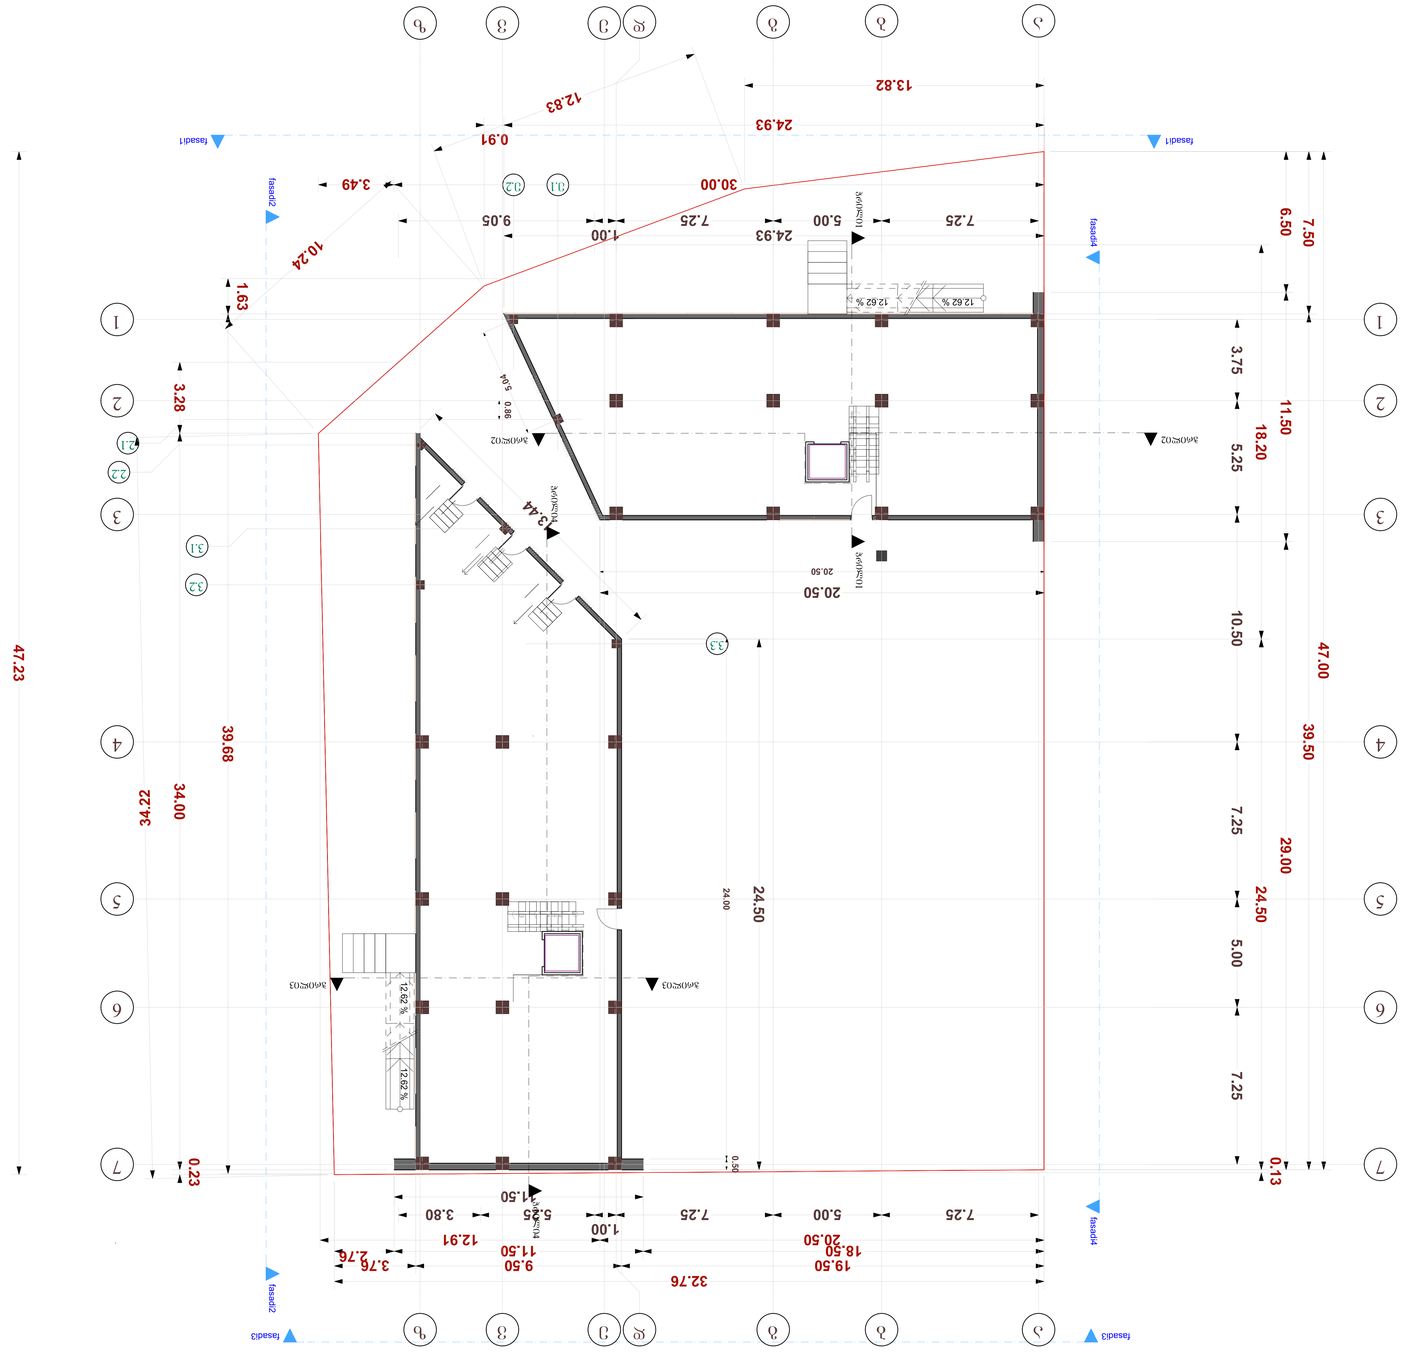

GSPublisherEngine 0.2.100.100

e

.

1

e

.

2

2

.

12

.

2

3

.

1

3

.

2

3

.

3

12.62 % 12.62 %

12.62

% 12.62

%

13.82

12.83

10.24

47.00

32.76

34.22

7.25 5.00 7.25

1.00
9.05

3.75 5.25 10.50 7.25 5.00 7.25

5.04 0.86

7.25 5.00 7.25

1.00
5.25 3.80

24.93

0.91

6.50 11.50 29.00

3.28 34.00

0.23

18.20 24.50

0.13

19.50 9.50 3.76

20.50 12.91

1.63

39.68

13.44

24.50

11.50

24.00

0.50

24.93

20.50

20.50

30.00 3.49

47.23

18.50 11.50

2.76

7.50 39.50

ჭრილი1 ჭრილი1

ჭრილი

3 ჭრილი

3

ჭრილი4

ჭრილი4

ფასადი

1 ფასადი

1

ფასადი2 ფასადი2

ფასადი

3 ფასადი

3

ფასადი4 ფასადი4

ჭრილი

2 ჭრილი

2

ADDRESS

PAGES

CLIENT

დამკვეთი

სტადია

ხელმოწერა

ფურც

. სულ ALL

გვარი
დირექტორი

STAGE

პროექტი

არქიტექტურული ნაწილი

1

:100

პროექტის

ავტორი

შპს

"mira enterpraizi

"

ტექ - ეკონომიკური მაჩვენებლები

მაშტაბი

დაამუშავა

DRVG

.

თარიღი
SCALE

PROJECT

ნახაზი

DATE OF ISSUE

შპს

"მწვანე უბანი

"

ქ თბილისი, გმირ კურსანტთა ქუჩა #47-ის მიმდებარედ. (ნაკვეთი 06/061

)

11

/12

/2015

მისამართი

მოშენების ფართი გარე კონტურზე 525

.5

m

2

K2 საანგარიშო ფართი 495

.7

m

2

ტექ - ეკონომიკური მაჩვენებლები

კორპუსი

#

2

კორპუსი

#

1

კორპუსი

#

2

კორპუსი

#

1

7

x

0

. 14

=
1

.00 29

%

7x0.14=1.00 29%

გეგმა:

±

0

. 00 ნიშნულზე

თ. ჩინჩალაძე თ. ჩინჩალაძე რ. ცირეკიძე

293

.7

m

2

231

.8

m

2

278

,9

m

2

216

,8

m

2

aa

bb

gg

dd

ee

zz

1

1

2

2

3

3

4

4

5

5

6

6

7

7

vv

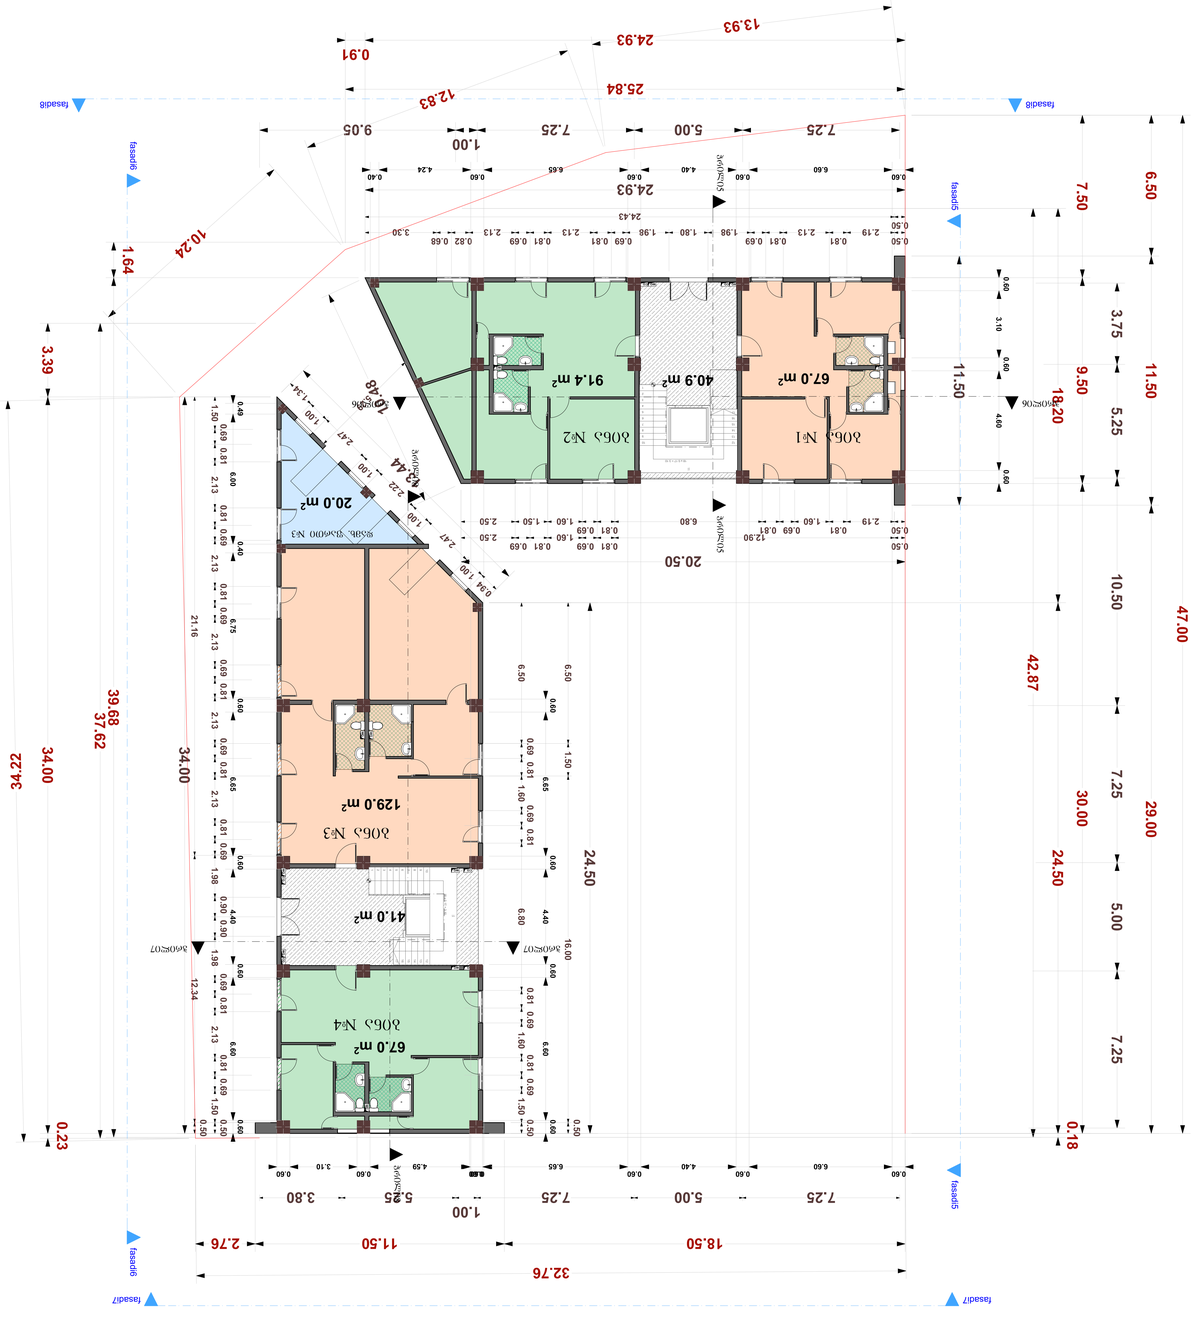

GSPublisherEngine 0.2.100.100

0

.5

m

2

CO WO

WO

CO WO

WO CO

WO

WO

CO

CO WO

WO CO WO CO

WO CO

WO

18 x

0

. 17 =

3

. 10

123456789

10

11

12
13
14
15
16
17

18 x 0.17 = 3.10
10

9

8

7

6

5

4

3

2

1

11

12

13

14

15

16

17

7.25 5.00 7.25

1.00

9.05

3.75 5.25 10.50 7.25 5.00 7.25

7.25 5.00 7.25

1.00

5.25 3.80

13.93

12.83

10.24

34.22

47.00

32.76

25.84

6.50 11.50 29.00

18.50 11.50 2.76

3.39 34.00

0.23

37.62

24.93

0.91

18.20 24.50

0.18

42.87

1.64

39.68

7.50 9.50 30.00

24.93

11.50

20.50

10.48

13.44

24.50

34.00

21.16 12.34

0.50

1.50

0.69 0.81

2.13

0.81 0.69

2.13

0.81 0.69

2.13

0.69 0.81

2.13

0.69 0.81

2.13

0.81 0.69

1.98

0.90 0.90

1.98

0.69 0.81

2.13

0.81 0.69

1.50

0.50

6.50 1.50 16.00

0.50

6.50

0.69 0.81

1.60

0.69 0.81

6.80

0.81 0.69

1.60

0.81 0.69

1.50

0.50

0.94
1.00

2.47
1.00

2.22
1.00

2.47

1.00 1.34

0.50
12.90

0.81 0.69
1.60

0.81 0.69
2.50
0.50
2.19

0.81
1.60

0.69 0.81
6.80

0.81 0.69
1.60 1.50 2.50

0.50
24.43

0.50
2.19

0.81
2.13

0.81 0.69
1.98 1.80 1.98

0.69 0.81
2.13

0.81 0.69
2.13

0.82 0.68
3.30

5.29

0.60
6.60

0.60
4.40

0.60
6.65

0.60
4.24

0.40

0.60

3.10

0.60

4.60

0.60

0.60
6.60

0.60
4.40

0.60
6.65

0.60

0.60

6.65

0.60

4.40

0.60

6.60

0.60

0.60
4.59

0.60
3.10

0.60

0.49

6.00

0.40

6.75

0.60

6.65

0.60

4.40

0.60

6.60

0.60

ჭრილი5 ჭრილი5

ჭრილი

7 ჭრილი

7

ჭრილი8

ჭრილი8

ფასადი

8 ფასადი

8

ფასადი6 ფასადი6

ფასადი

7 ფასადი

7

ფასადი5 ფასადი5

ჭრილი

6 ჭრილი

6

67

.0

m

2 91

.4

m

2 40.9 m2

129

.0

m

2

67

.0

m

2

41

.0

m

2

20

.0

m

2

PAGES

CLIENT

ADDRESS

დამკვეთი

ხელმოწერა

მისამართი

ფურც

. სულ ALL

გვარი

დირექტორი

STAGE

პროექტი

არქიტექტურული ნაწილი

სტადია1:100

პროექტის

ავტორი

ტექ - ეკონომიკური მაჩვენებლები

მაშტაბი

დაამუშავა

DRVG

.

თარიღი
SCALE

PROJECT

ნახაზი

DATE OF ISSUE

შპს

"მწვანე უბანი

"

ქ თბილისი, გმირ კურსანტთა ქუჩა #47-ის მიმდებარე. (ნაკვეთი 06/061)

შპს

"mira enterpraizi

"

11

/12

/2015

გეგმა:

+

1

. 00 ნიშნულზე

შენიშვნები

მოშენების ფართი გარე კონტურზე 495

.7

m

2

საერთო ფართი 456

.3

m

2

მათ შორის

:

სადარბაზო და კიბის უჯრედი 81

.90

m

2

საცხოვრებელი ფართი 354

.4

m

2

შენიშვნები

ბინა

#

2 სახოვრებელი ფართი - 91

.40

m

2

ბინა

#

3 სახოვრებელი ფართი - 129

.0

m

2

216

,8

m

2

278

,9

m

2

ბინა

#

1 ბინა

#

2

ბინა

#

3

ბინა

#

4

დამხ. ფართი

#

3

დამხმარე ფართი 20

.0

m

2

ბინა

#1 da

#

4 სახოვრებელი ფართი - 67

.00

m

2

თ. ჩინჩალაძე თ. ჩინჩალაძე რ. ცირეკიძე

WO

WO

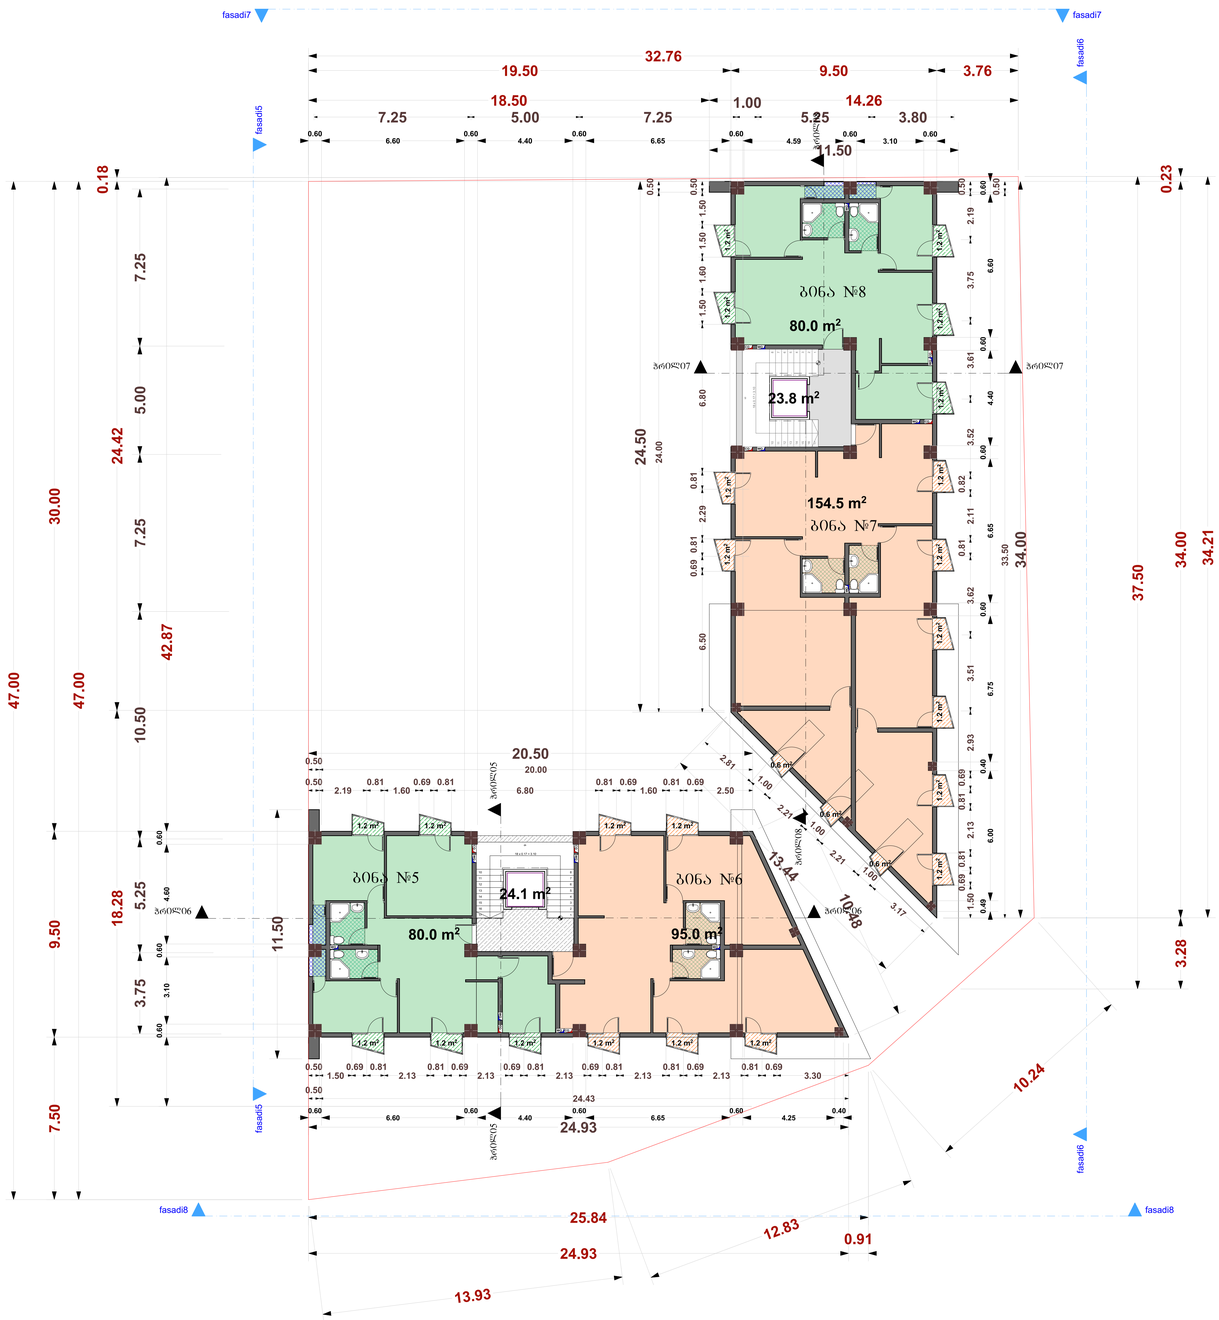

ტექ - ეკონომიკური მაჩვენებლები

მოშენების ფართი გარე კონტურზე 495.7 მ²

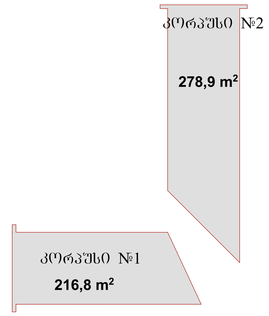

შენიშვნები

საერთო ფართი 484.6 მ²

მათ შორის:

საცხოვრებელი ფართი 409.5 მ²

საზაფხულო ფართი 27.6 მ²

სადარბაზო და კიბის უჯრედი 48.0 მ²

შენიშვნები

ბინა №5 და №8 სახოვრებელი ფართი - 80.00 მ² +საზაფხული ფართი - 6.0 მ² =96.0 მ²

ბინა №6 სახოვრებელი ფართი - 95.0 მ²+საზაფხულო ფართი - 6.0 მ² =101.0 მ²

ბინა №7 სახოვრებელი ფართი - 154.5 მ²+საზაფხულო ფართი -9.6 მ² =164.1 მ²

დამკვეთი CLIENT	შპს "მწვანე შუბანი"	
პროექტი PROJECT	შპს "მირა ენტერპრაიზი"	
მისამართი ADDRESS	ქ ბათუმის, მიმდ კუნასანტია ქუჩა N47-ში მიმდებარე. (ნაკვეთი 06/061)	
	გვარი	ხელმოწერა
დირექტორი	რ. ცირეკიძე	
პროექტის ავტორი	თ. ნინასალაძე	
დაამუშავა	თ. ნინასალაძე	

მწვანე შუბანი

არქიტექტურული ნაწილი

მასშტაბი SCALE	თარიღი DATE OF ISSUE	11/12/2015
1:100	ნახაზი	DRVG.
	გეგმა: +4.10 ნიშნულზე	
სტადია STAGE	ფურც. PAGES	ულ ALL

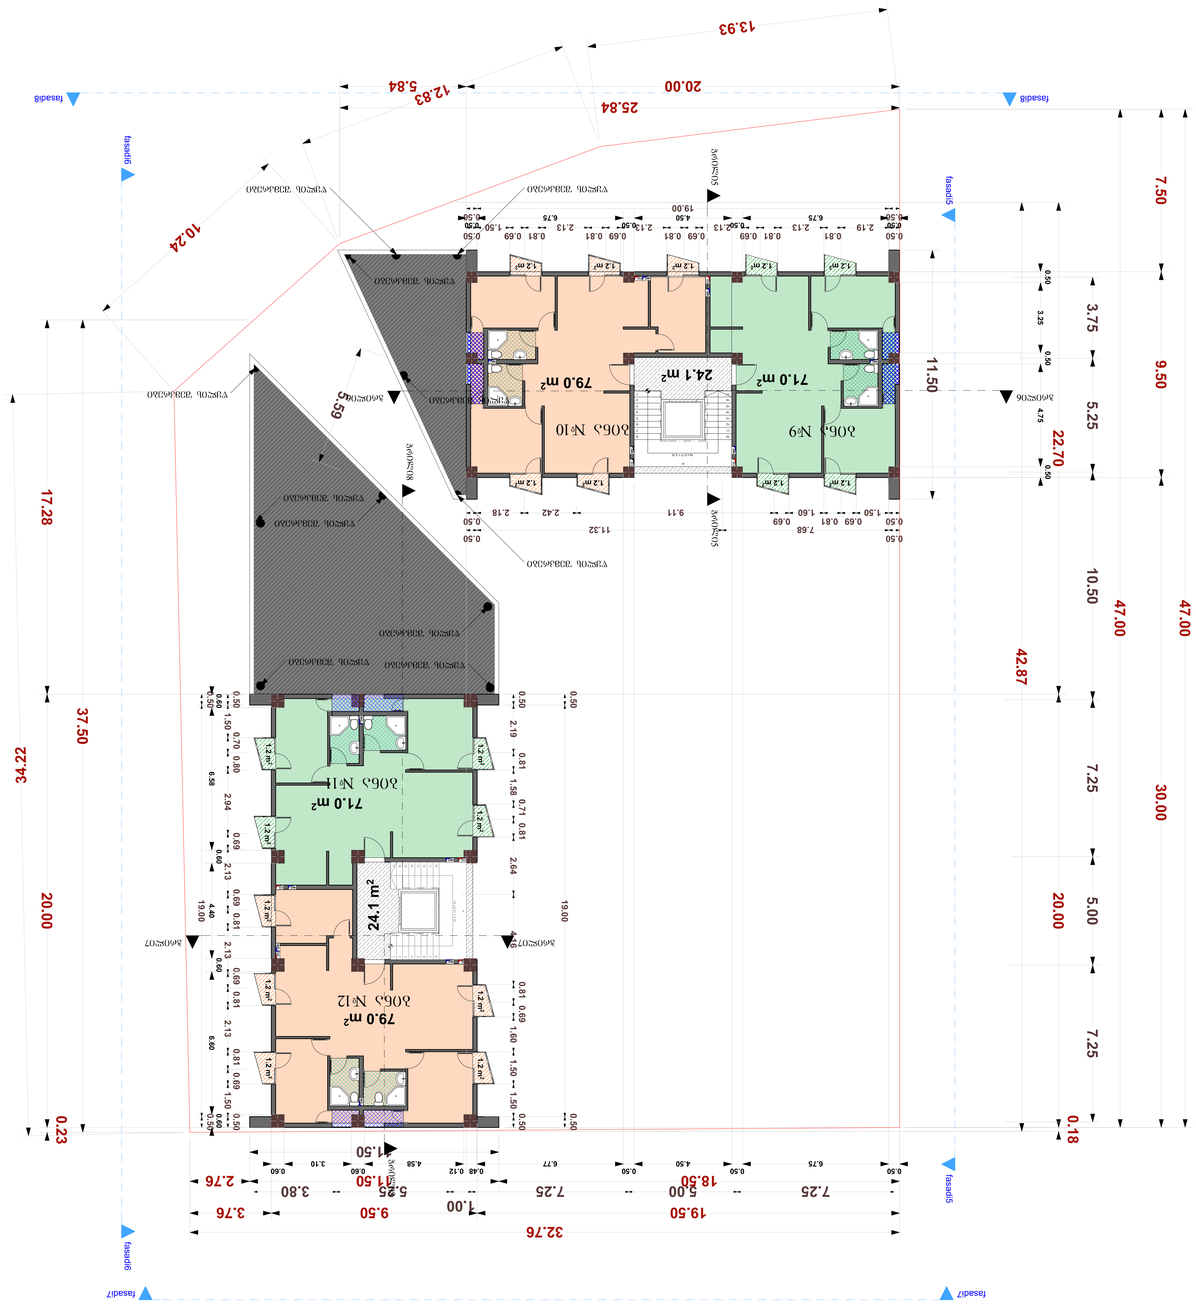

GSPublisherEngine 0.2.100.100

71

.0

m

2 79

.0

m

2

71

.0

m

2

79

.0

m

2

24.1 m2

24

.1

m

2

1

.2

m

2
1

.2

m

2
1

.2

m

2
1

.2

m

2

1.2 m2 1.2 m2 1.2 m2 1.2 m2

1.2 m2 1.2 m2 1.2 m2 1.2 m2 1.2 m2

1

.2

m

2
1

.2

m

2
1

.2

m

2
1

.2

m

2
1

.2

m

2

18 x

0

. 17 =

3

. 10

12345678

9

10
11
12
13
14
15
16
17

CO WO

WO

CO WO

CO WO

WO CO

WO

18 x 0.17 = 3.10

8

7

6

5

4

3

2

1

9

10

11

12

13

14

15

16

17

CO WO

WO

CO WO

CO

WO

WO

WO CO

13.93

12.83

10.24

34.22

32.76

47.00

20.00 5.84

7.50 9.50 30.00

17.28 20.00

0.23

18.50 11.50 2.76

25.84

37.50

19.50 9.50 3.76

47.00

22.70 20.00

0.18

42.87

5.59

0.50

19.00

0.50

0.50

2.19

0.81

1.58

0.71 0.81

2.64 4.16

0.81 0.69

1.60 1.50 1.50

0.50

0.50

19.00

0.50

0.50

1.50

0.70 0.80

2.94

0.69

2.13

0.69 0.81

2.13

0.69 0.81

2.13

0.81 0.69

1.50

0.50

0.50
19.00

0.50

0.50
2.19

0.81
2.13

0.81 0.69
2.13

0.69 0.81
2.13

0.69 0.81
2.13

0.81 0.69
1.50

0.50

0.50
7.68 11.32

0.50

0.50
1.50

0.69 0.81
1.60

0.69
9.11 2.42 2.18

0.50

11.50

11.50

3.75 5.25 10.50 7.25 5.00 7.25

7.25 5.00 7.25

1.00

5.25 3.80

0.50

3.25

0.50

4.75

0.50

0.50
6.75

0.50
4.50

0.50
6.75

0.50

0.50
6.75

0.50
4.50

0.50
6.77

0.48 0.12
4.58

0.60
3.10

0.60

0.60

6.58

0.60

4.40

0.60

6.60

0.60

ჭრილი5 ჭრილი5

ჭრილი

7 ჭრილი

7

ჭრილი8

ჭრილი8

ფასადი

8 ფასადი

8

ფასადი6 ფასადი6

ფასადი

7 ფასადი

7

ფასადი5 ფასადი5

ჭრილი

6 ჭრილი

6

წყლის შემკრები

წყლის შემკრები

წყლის შემკრები წყლის შემკრები

წყლის შემკრები

წყლის შემკრები

წყლის შემკრები წყლის შემკრები

წყლის შემკრები

წყლის შემკრები

წყლის შემკრები

PAGES

CLIENT

ADDRESS

დამკვეთი

ხელმოწერა

მისამართი

ფურც

. სულ ALL

გვარი

დირექტორი

STAGE

პროექტი

არქიტექტურული ნაწილი

სტადია1:100

პროექტის

ავტორი

ტექ - ეკონომიკური მაჩვენებლები

მაშტაბი

დაამუშავა

DRVG

.

თარიღი
SCALE

PROJECT

ნახაზი

DATE OF ISSUE

შპს

"მწვანე უბანი

"

ქ თბილისი, გმირ კურსანტთა ქუჩა #47-ის მიმდებარე. (ნაკვეთი 06/061)

შპს

"mira enterpraizi

"

11

/12

/2015

გეგმა:

+

7

.20 ნიშნულზე

შენიშვნები

მოშენების ფართი გარე კონტურზე 384

.0

m

2

საერთო ფართი 369

.8

m

2

მათ შორის

:

საზაფხულო ფართი 21

.6

m

2

სადარბაზო და კიბის უჯრედი 48

.2

m

2

საცხოვრებელი ფართი 300

.0

m

2

შენიშვნები

ბინა

#

9Dda

#11A სახოვრებელი ფართი - 71

.00

m

2

+საზაფხულო ფართი -

4

.8

m

2
=75

.8

m

2

კორპუსი

#

2

კორპუსი

#

1

ბინა

#10 da

#12 სახოვრებელი ფართი - 79

.00

m

2

+საზაფხულო ფართი -

6

.0

m

2
=85

.0

m

2

192

,0

m

2

192

,0

m

2

ბინა

#

9 ბინა

#10

ბინა

#11

ბინა

#12

თ. ჩინჩალაძე თ. ჩინჩალაძე რ. ცირეკიძე

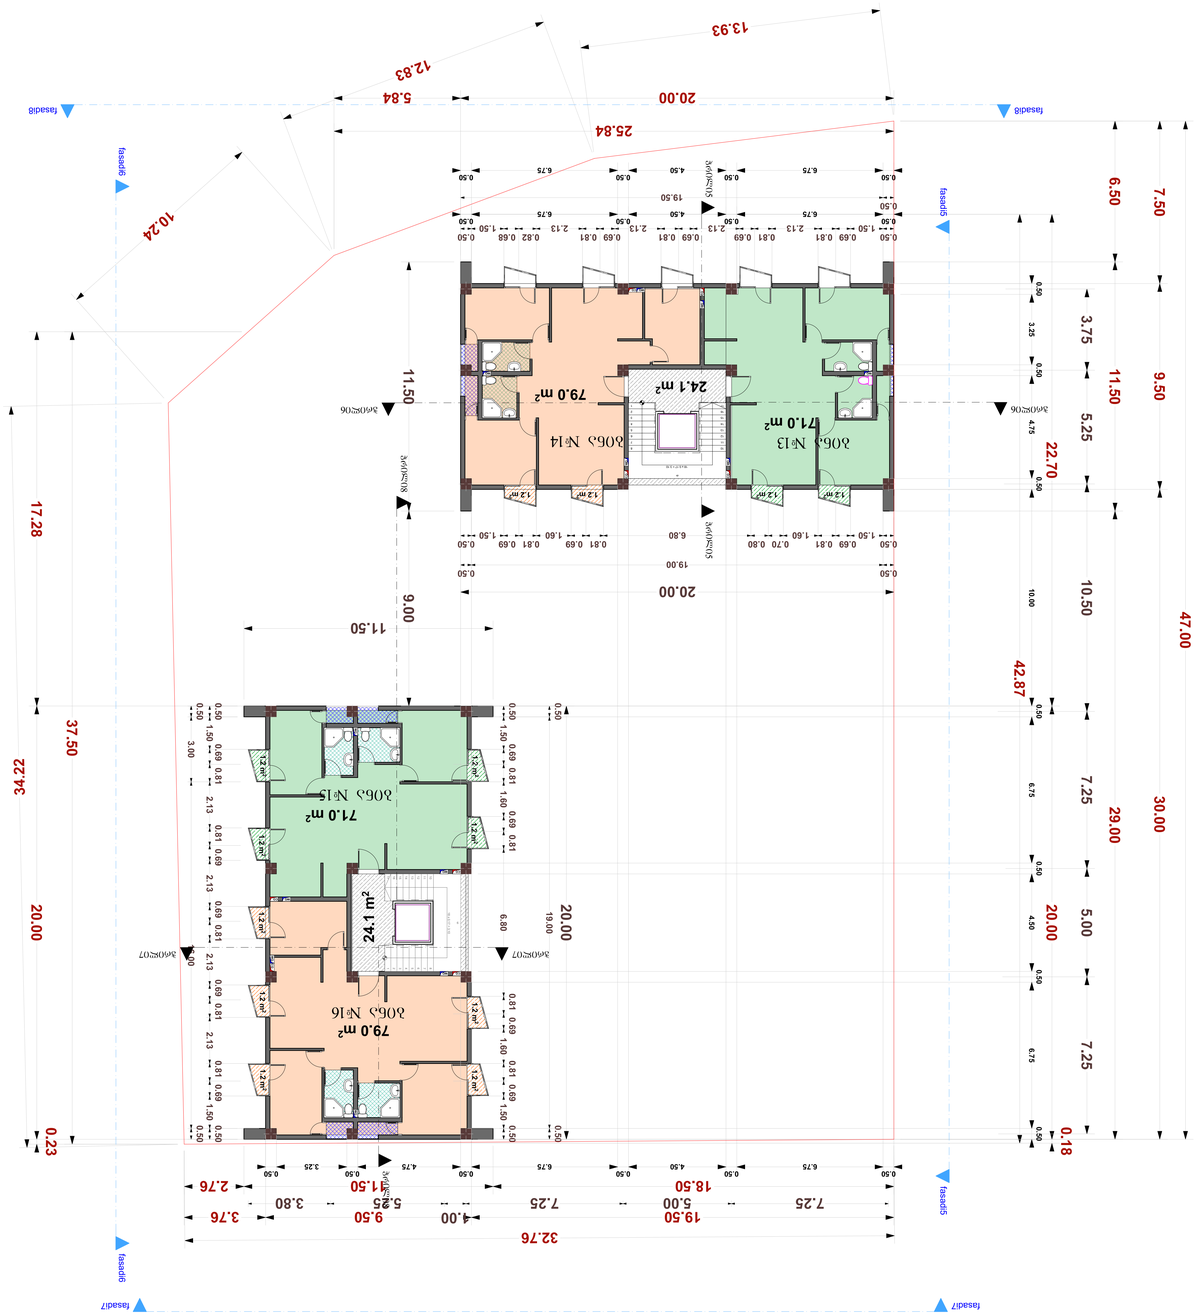

GSPublisherEngine 0.2.100.100

79

.0

m

2

24

.1

m

2

71

.0

m

2

79

.0

m

2

24.1 m2

1

.2

m

2
1

.2

m

2
1

.2

m

2
1

.2

m

2

1.2 m2 1.2 m2 1.2 m2 1.2 m2

1.2 m2 1.2 m2 1.2 m2 1.2 m2 1.2 m2
71

.0

m

2

18 x

0

. 17 =

3

. 10

12345678

9

10
11
12
13
14
15
16
17

CO WO

WO

CO WO

CO WO

WO CO

WO

18 x 0.17 = 3.10

8

7

6

5

4

3

2

1

9

10

11

12

13

14

15

16

17

CO WO

WO

CO WO

CO WO

WO CO

WO

13.93

12.83

10.24

34.22

32.76

47.00

20.00 5.84

6.50 11.50 29.00

17.28 20.00

0.23

18.50 11.50 2.76

19.50 9.50 3.76

7.50 9.50 30.00

25.84

37.50

22.70 20.00

0.18

42.87

20.00

11.50

20.00

11.50 9.00

0.50

19.00

0.50

0.50

1.50

0.69 0.81

1.60

0.69 0.81

6.80

0.81 0.69

1.60

0.81 0.69

1.50

0.50

0.50

3.00 16.00

0.50

0.50

1.50

0.69 0.81

2.13

0.81 0.69

2.13

0.69 0.81

2.13

0.69 0.81

2.13

0.81 0.69

1.50

0.50

0.50
19.00

0.50

0.50
1.50

0.69 0.81
1.60

0.70 0.80
6.80

0.81 0.69
1.60

0.81 0.69
1.50

0.50

0.50
19.50

0.50
1.50

0.69 0.81
2.13

0.81 0.69
2.13

0.69 0.81
2.13

0.69 0.81
2.13

0.82 0.68
1.50

0.50

3.75 5.25 10.50 7.25 5.00 7.25

7.25 5.00 7.25

1.00

5.25 3.80

0.50
6.75

0.50
4.50

0.50
6.75

0.50

0.50
6.75

0.50
4.50

0.50
6.75

0.50

0.50

3.25

0.50

4.75

0.50

10.00

0.50

6.75

0.50

4.50

0.50

6.75

0.50

0.50
6.75

0.50
4.50

0.50
6.75

0.50
4.75

0.50
3.25

0.50

ჭრილი5 ჭრილი5

ჭრილი

7 ჭრილი

7

ჭრილი8

ჭრილი8

ფასადი

8 ფასადი

8

ფასადი6 ფასადი6

ფასადი

7 ფასადი

7

ფასადი5 ფასადი5

ჭრილი

6 ჭრილი

6

PAGES

ADDRESS

დამკვეთი

ხელმოწერა

მისამართი

ფურც

. სულ ALL

გვარი

დირექტორი

STAGE

პროექტი

არქიტექტურული ნაწილი

პროექტის

ავტორი

ტექ - ეკონომიკური მაჩვენებლები

დაამუშავა

DRVG

.

თარიღი

PROJECT

ნახაზი

DATE OF ISSUE

შპს

"მწვანე უბანი

"

ქ თბილისი, გმირ კურსანტთა ქუჩა #47-ის მიმდებარე. (ნაკვეთი 06/061)

შპს

"mira enterpraizi

"

11

/12

/2015

გეგმა:

+10

.30/+13

.40/+16

.50/+19

.60
ნიშნულებზე

შენიშვნები

მოშენების ფართი გარე კონტურზე 384

.0

m

2

შენიშვნები

ბინა

#13Dda

#15A სახოვრებელი ფართი - 71

.00

m

2

+საზაფხულო ფართი -

4

.8

m

2
=75

.8

m

2

კორპუსი

#

2

კორპუსი

#

1

ბინა

#14 da

#16 სახოვრებელი ფართი - 79

.00

m

2

+საზაფხულო ფართი -

6

.0

m

2
=85

.0

m

2

192

,00

m

2

192

,00

m

2

ბინა

#13 ბინა

#14

ბინა

#15

ბინა

#16

m

2

m

2

1

:100

საერთო ფართი 369

.8

m

2

მათ შორის

:

საზაფხულო ფართი 21

.6

m

2

სადარბაზო და კიბის უჯრედი 48

.2

m

2

საცხოვრებელი ფართი 300

.0

m

2

თ. ჩინჩალაძე თ. ჩინჩალაძე რ. ცირეკიძე

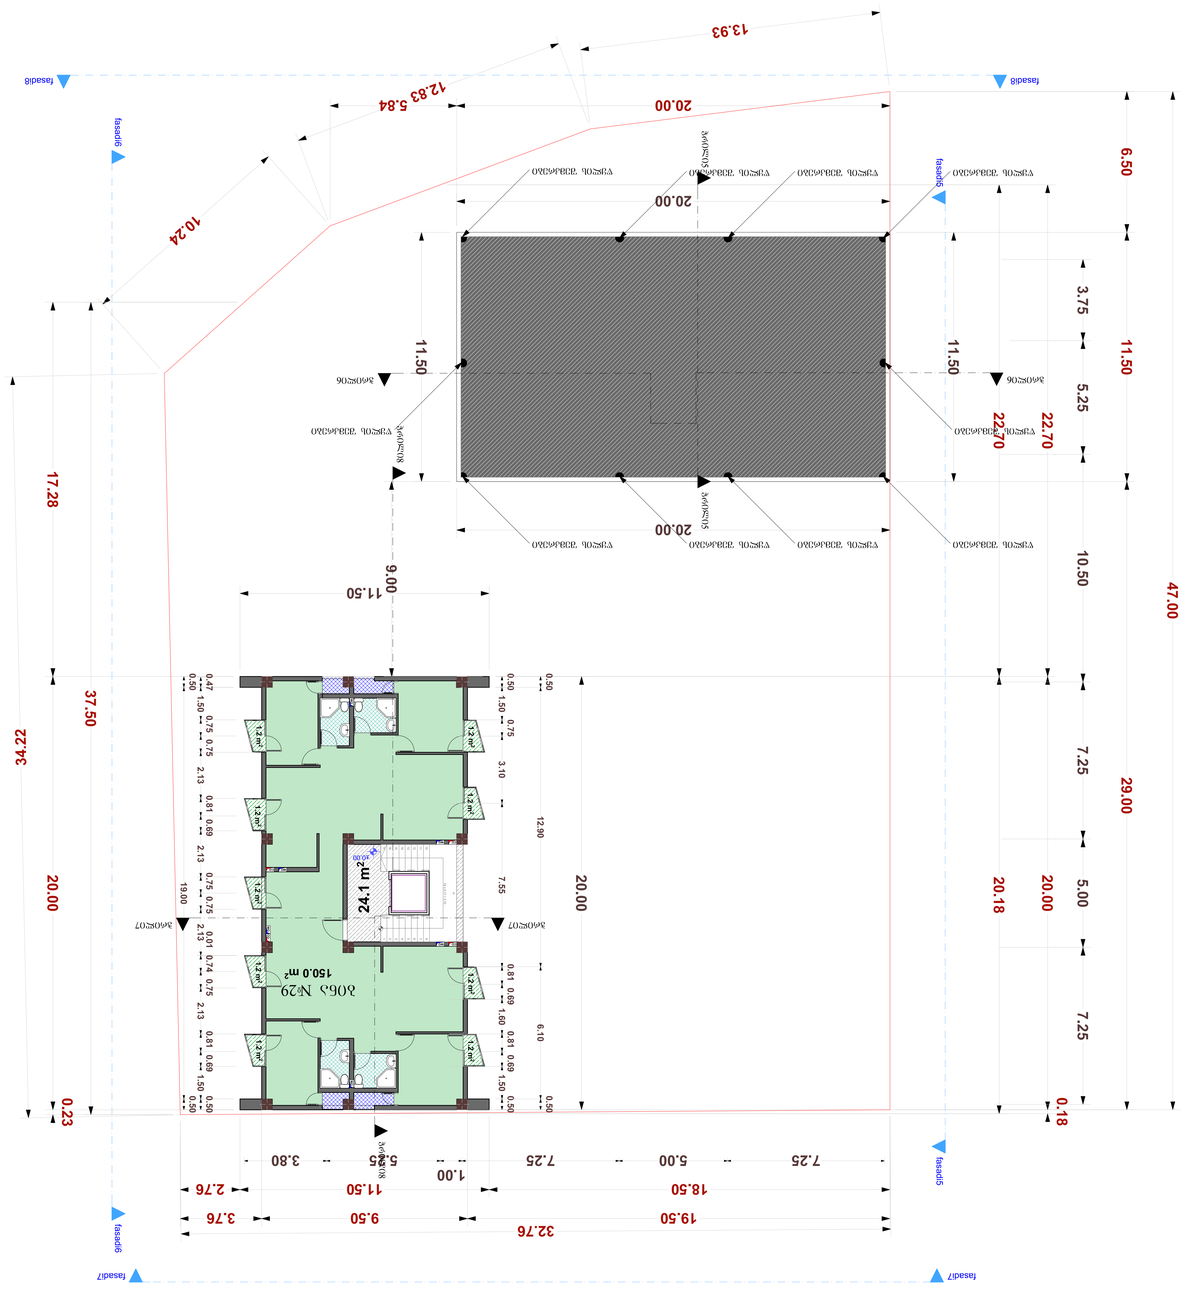

GSPublisherEngine 0.2.100.100

150

.0

m

2

24.1 m2

1.2 m2 1.2 m2 1.2 m2 1.2 m2

1.2 m2 1.2 m2 1.2 m2 1.2 m2 1.2 m2

18 x 0.17 = 3.10

8

7

6

5

4

3

2

1

9

10

11

12

13

14

15

16

17

CO WO

WO

CO WO

CO

WO

WO

WO CO

13.93

12.83

10.24

34.22

32.76

47.00

20.00 5.84

17.28 20.00

0.23

37.50

18.50 11.50 2.76

19.50 9.50 3.76

6.50 11.50 29.00

22.70 20.00

0.18

22.70 20.18

11.50

20.00

11.50

20.00

11.50

20.00

0.50

1.50

0.75

3.10 7.55

0.81 0.69

1.60

0.81 0.69

1.50

0.50

0.50

12.90 6.10

0.50

0.50

19.00

0.50

0.47

1.50

0.75 0.75

2.13

0.81 0.69

2.13

0.75 0.75

2.13

0.01 0.74 0.75

2.13

0.81 0.69

1.50

0.50

9.00

3.75 5.25 10.50 7.25 5.00 7.25

7.25 5.00 7.25

1.00
5.25 3.80

±0.00

ჭრილი5 ჭრილი5

ჭრილი

7 ჭრილი

7

ჭრილი8

ჭრილი8

ფასადი

8 ფასადი

8

ფასადი6 ფასადი6

ფასადი

7 ფასადი

7

ფასადი5 ფასადი5

ჭრილი

6 ჭრილი

6

წყლის შემკრები წყლის შემკრები წყლის შემკრები წყლის შემკრები

წყლის შემკრები

წყლის შემკრები წყლის შემკრები წყლის შემკრები წყლის შემკრები

წყლის შემკრები

PAGES

ADDRESS

დამკვეთი

ხელმოწერა

მისამართი

ფურც

. სულ ALL

გვარი
დირექტორი

STAGE

პროექტი

არქიტექტურული ნაწილი

პროექტის

ავტორი

ტექ - ეკონომიკური მაჩვენებლები

დაამუშავა

DRVG

.

თარიღი

PROJECT

ნახაზი

DATE OF ISSUE

შპს

"მწვანე უბანი

"

ქ თბილისი, გმირ კურსანტთა ქუჩა #47-ის მიმდებარე. (ნაკვეთი 06/061)

შპს

"mira enterpraizi

"

11

/12

/2015

გეგმა:

+22

.70 ნიშნულზე

მოშენების ფართი გარე კონტურზე 384

.0

m

2

საერთო ფართი 184

.9

m

2

მათ შორის

:

საზაფხულო ფართი 10

.8

m

2

სადარბაზო და კიბის უჯრედი 24

,1

m

2

საცხოვრებელი ფართი 150

,0

m

2

შენიშვნები

ბინა

#29A სახოვრებელი ფართი - 150

m

2
+საზაფხულო
ფართი - 10

.8

m

2
=160

.8

m

2

კორპუსი

#

2

192

,0

m

2

შენიშვნები

ბინა

#29

1

:100

თ. ჩინჩალაძე თ. ჩინჩალაძე რ. ცირეკიძე

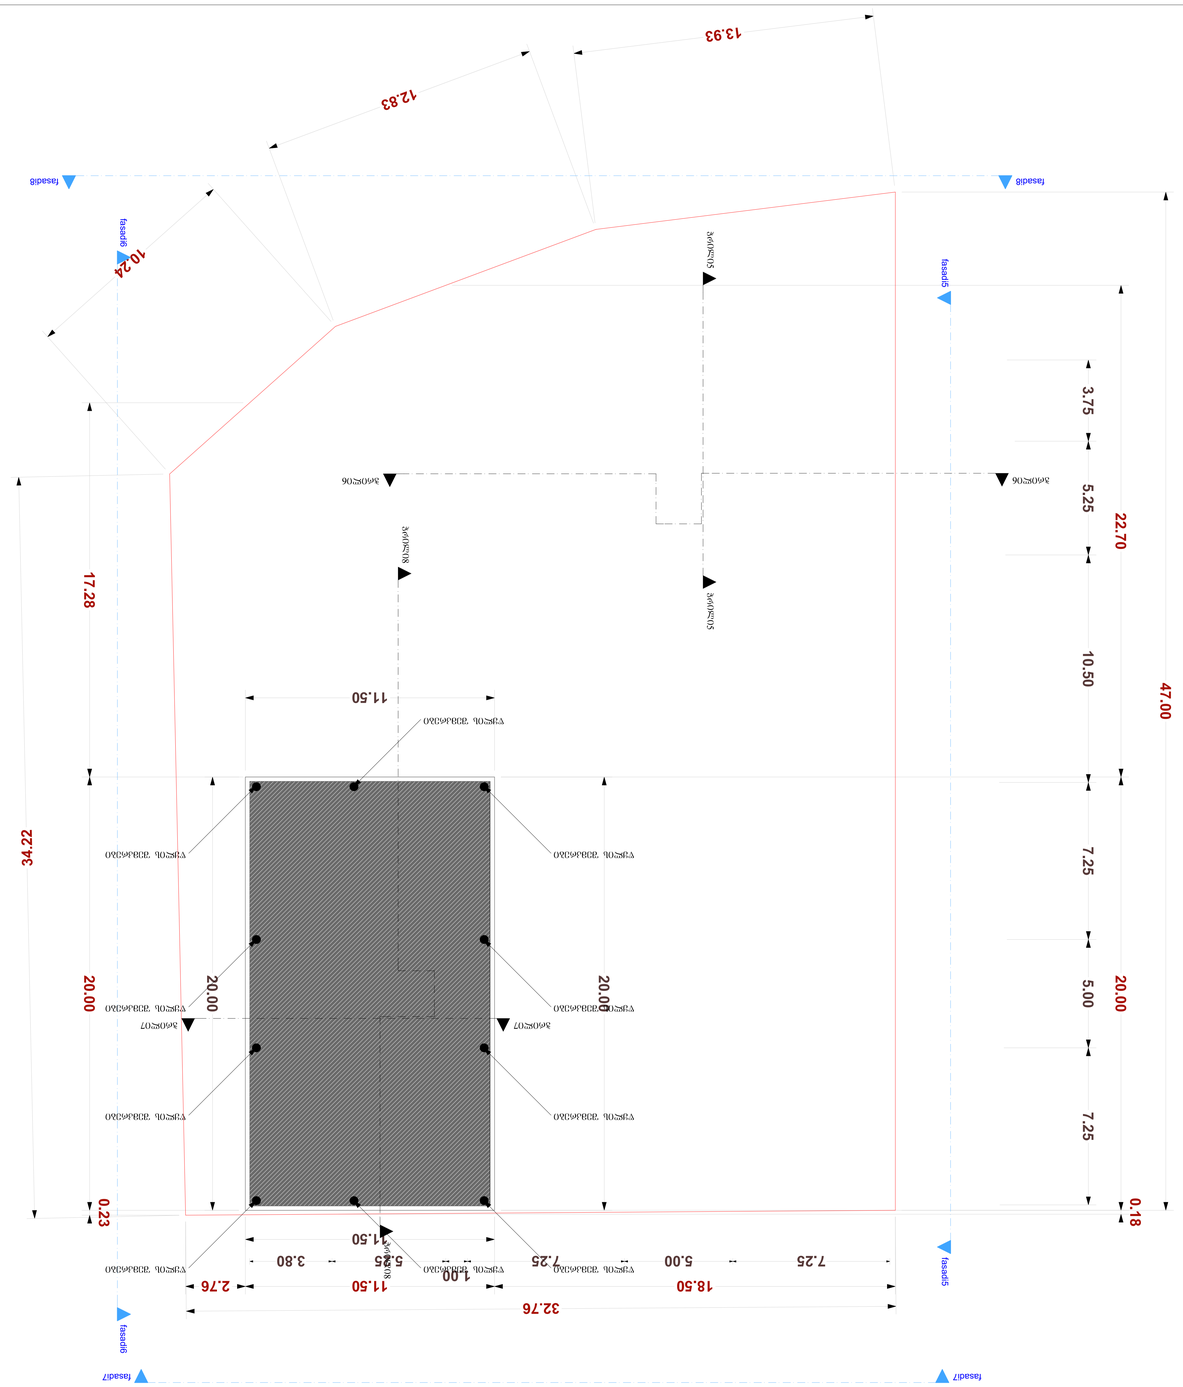

GSPublisherEngine 0.2.100.100

34.22

10.24

12.83

13.93

47.00

32.76

17.28 20.00

0.23

22.70 20.00

0.18

11.50

20.00

20.00

11.50

18.50 11.50 2.76

3.75 5.25 10.50 7.25 5.00 7.25

7.25 5.00 7.25

1.00
5.25 3.80

ჭრილი

5 ჭრილი

5

ჭრილი7 ჭრილი7 ჭრილი

8

ჭრილი

8

ფასადი8 ფასადი8 ფასადი

6 ფასადი

6

ფასადი7 ფასადი7 ფასადი

5 ფასადი

5

ჭრილი6 ჭრილი6

წყლის შემკრები

წყლის შემკრები

წყლის შემკრები

წყლის შემკრები

წყლის შემკრები

წყლის შემკრები

წყლის შემკრები

წყლის შემკრები

წყლის შემკრები

წყლის შემკრები

PAGES

ADDRESS

დამკვეთი

ხელმოწერა

მისამართი

ფურც. სულ ALL

გვარი
დირექტორი

STAGE

პროექტი

არქიტექტურული ნაწილი

პროექტის

ავტორი

ტექ - ეკონომიკური მაჩვენებლები

დაამუშავა

DRVG.

თარიღი

PROJECT

ნახაზი

DATE OF ISSUE

შპს "მწვანე უბანი"

ქ თბილისი, გმირ კურსანტთა ქუჩა
#47-ის მიმდებარე. (ნაკვეთი 06/061)

შპს "მირა ენტერპრაიზი"

11/12/2015

სახურავის გეგმა: +25.80 ნიშნულზე

მოშენების ფართი გარე კონტურზე 384.0 მ

2

შენიშვნები

შენიშვნები

კორპუსი #2

192,00 m2

1:100

თ. ჩინჩალაძე

თ. ჩინჩალაძე

რ. ცირეკიძე