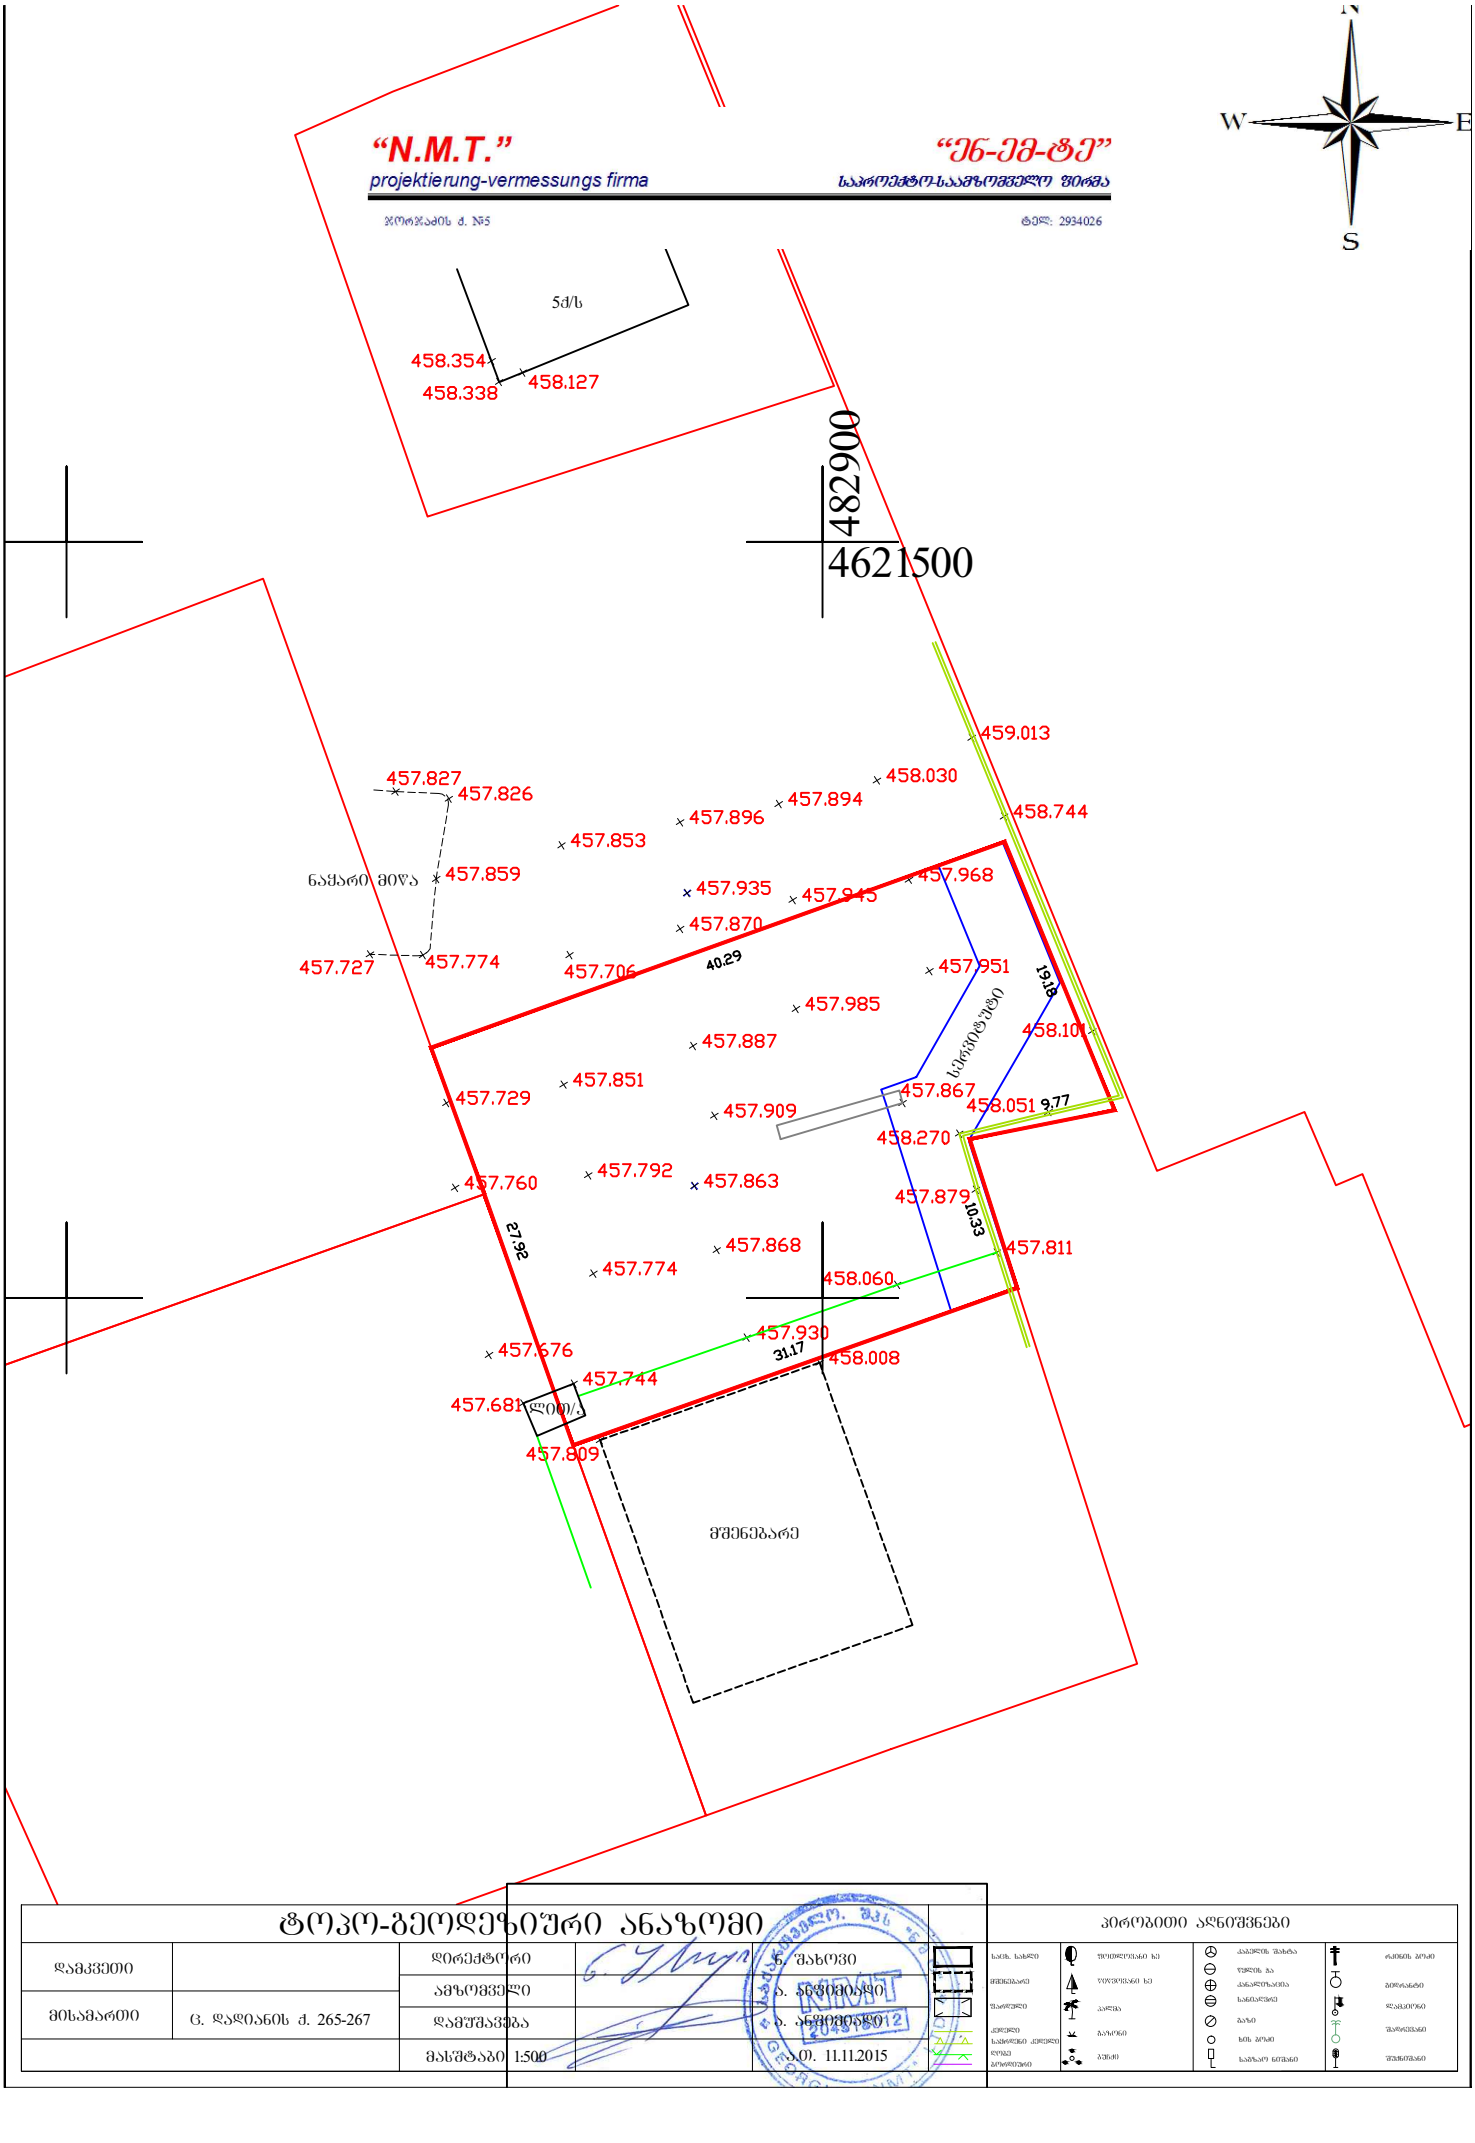

მშენებარე

5q/s

ნაყარი მიწა

ლით/ა

4621500 482900

სერვიტუტი

ტოპო-გეოდეზიური ანაზომი

დირექტორი

ამზომველი დამუშავება

ნ. შახოვი

a. anfimiadi

მასშტაბი 1:500 ა.თ. 11.11.2015

პირობითი აღნიშვნები

საცხ. სახლი

საყრდენი კედელი ღობე ბორდიური

ფარდული

კაბელის შახტა წყლის ჭა
კანალიზაცია
სანიაღვრე

მშენებარე

საგზაო ნიშანი

ხის ბოძი

რკინის ბოძი ც. დადიანის ქ. 265-267

დამკვეთი

მისამართი
კედელი

გიდრანტი

შადრევანი შუქნიშანი ა. ანფიმიადი გაზი

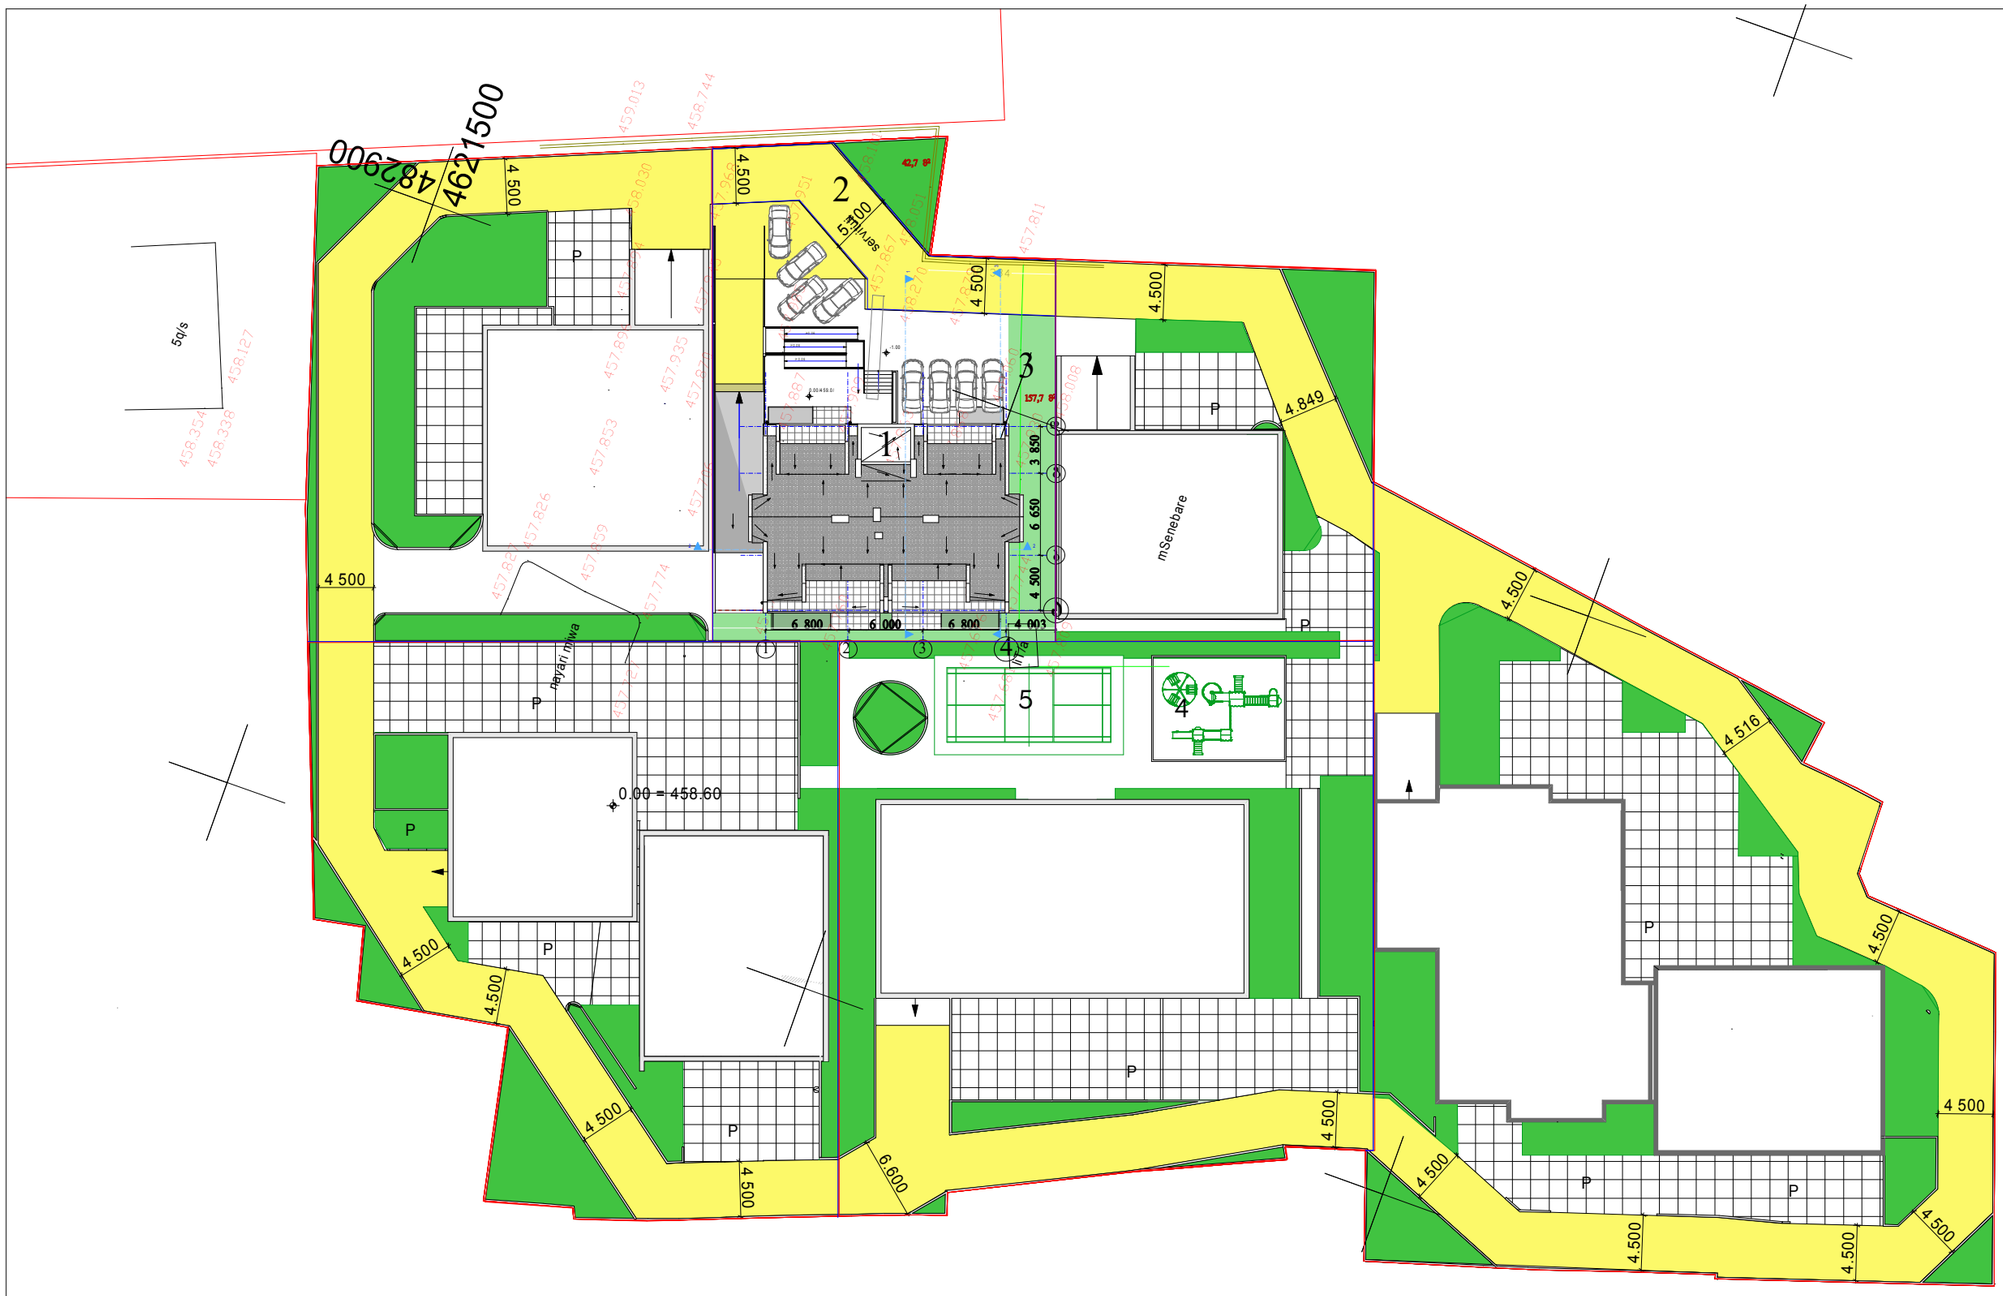

157,7 m2

6 800 6 000 6 800 4 0034 500 6 650 3 850 4 500

5.100

4.500

4 500

4 500

4 500

4.500

4 500
4 500

6.600

4 500
4 500
4.500

4.500

4 500

4 500

4 516

4.500

4.849

4.500

4.500

27 918

10 334

- 1. 00
0. 00 /4 59. 0 /

0.00 = 458.60

0.00 = 458.60

2 2

3 3

42,7 m2

ექსპლიკაცია
1. საპროექტო შენობა
2. საპროექტო გზა
3. გამწვანება

4

g
b

a

1 2 3

d

458.270

458.051

458.101

459.013

458.744
458.030
457.894
457.896

457.853
457.706

457.870

457.945

457.968

457.951

457.985
457.887

457.851

457.729

457.760

457.792

457.774

457.868

457.676
457.681

457.744

457.930

458.060

457.811
457.879

457.867

457.727

457.774

457.859

457.826

458.354

458.338

458.127

457.809

458.008
457.863

457.935
457.909

მშენებარე

5q/s

ნაყარი მიწა

457.827
ლით/ა

4621500

482900
სერვიტუტი

i= 0. 0 6
i= 0. 0 6
i= 0. 0 6

3

2

3
1

2

1 1
P

4

P

P

P

P

P

P

P

P

P P

5

მრავალბინიანი საცხოვრებელი სახლი.
ქ. თბილისი, cotne დადიანის ქ.#265-267, სექტორი 2

შეასრულა
შეამოწმა

studiis xelmZ.

გენგეგმა
საიდენ ტ. #4 0 4 862036

თ.კოშაძე

პრ.მთ.არქიტექტ.
woweria
დაკვეთა #

შ.პ.ს. ~დმ სტუდია~

1:500

სტადია ფურც. ფ-ბი მასშტაბი

p a-2

არქიტექტურული ნაწილი

პრ.მთ.კონსტრ..

მახარობლიშვილი

მახარობლიშვილი

თ.კოშაძე