
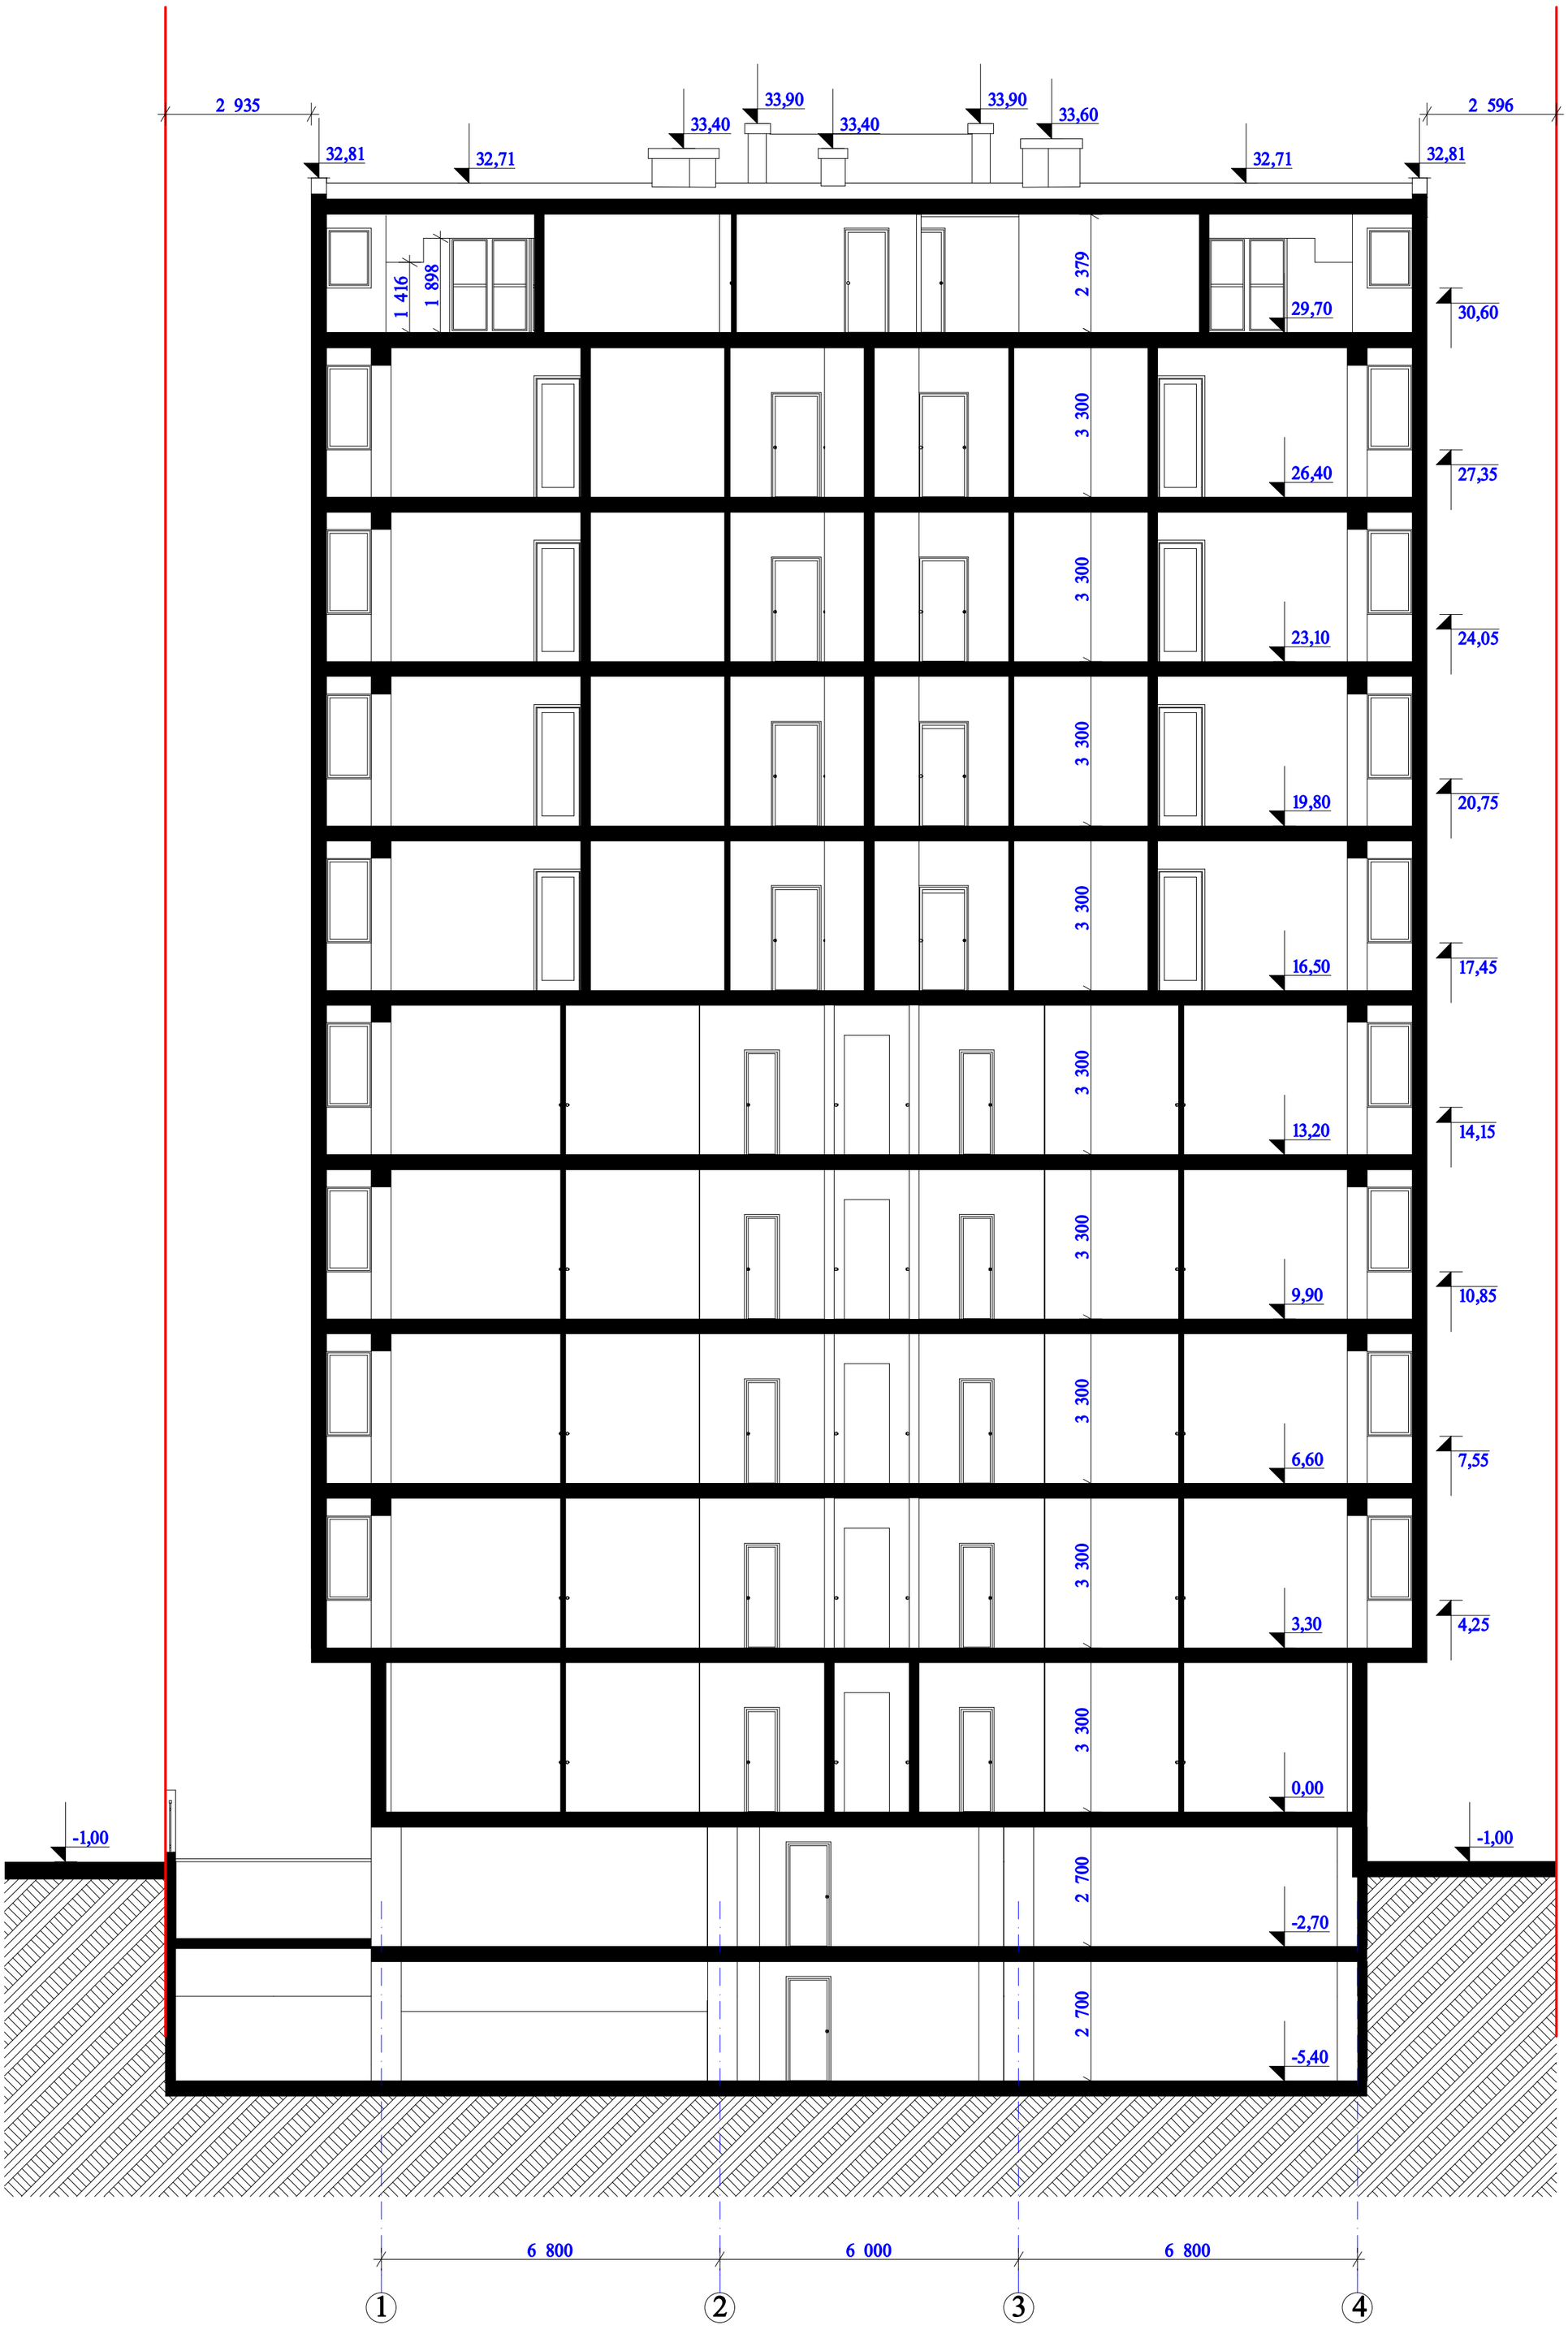

სგუდიის ხელმძ.	გასაროვლიშვილი		მრავალბინიანი საცხოვრებელი სახლი. ქ. თბილისი, ცოტნე დადიანის ქ.№265-267, სექტორი 2
არ.მთ.არქიტექტ.	მ.კოშაძე		
არ.მთ.კონსტრ..	ნოღვერია		არქიტექტურული ნაწილი / დაკვეთა №
			ჭრილი 2-2 / სტადია: პ / ფურც.: / ფ-ბი: / მასშტაბი: 1:100
შემსრულა	გ.გვენეძე		
შემოწმა	გასაროვლიშვილი		საიდენტ. №404862038 / შ.პ.ს. "დე სტუდია"