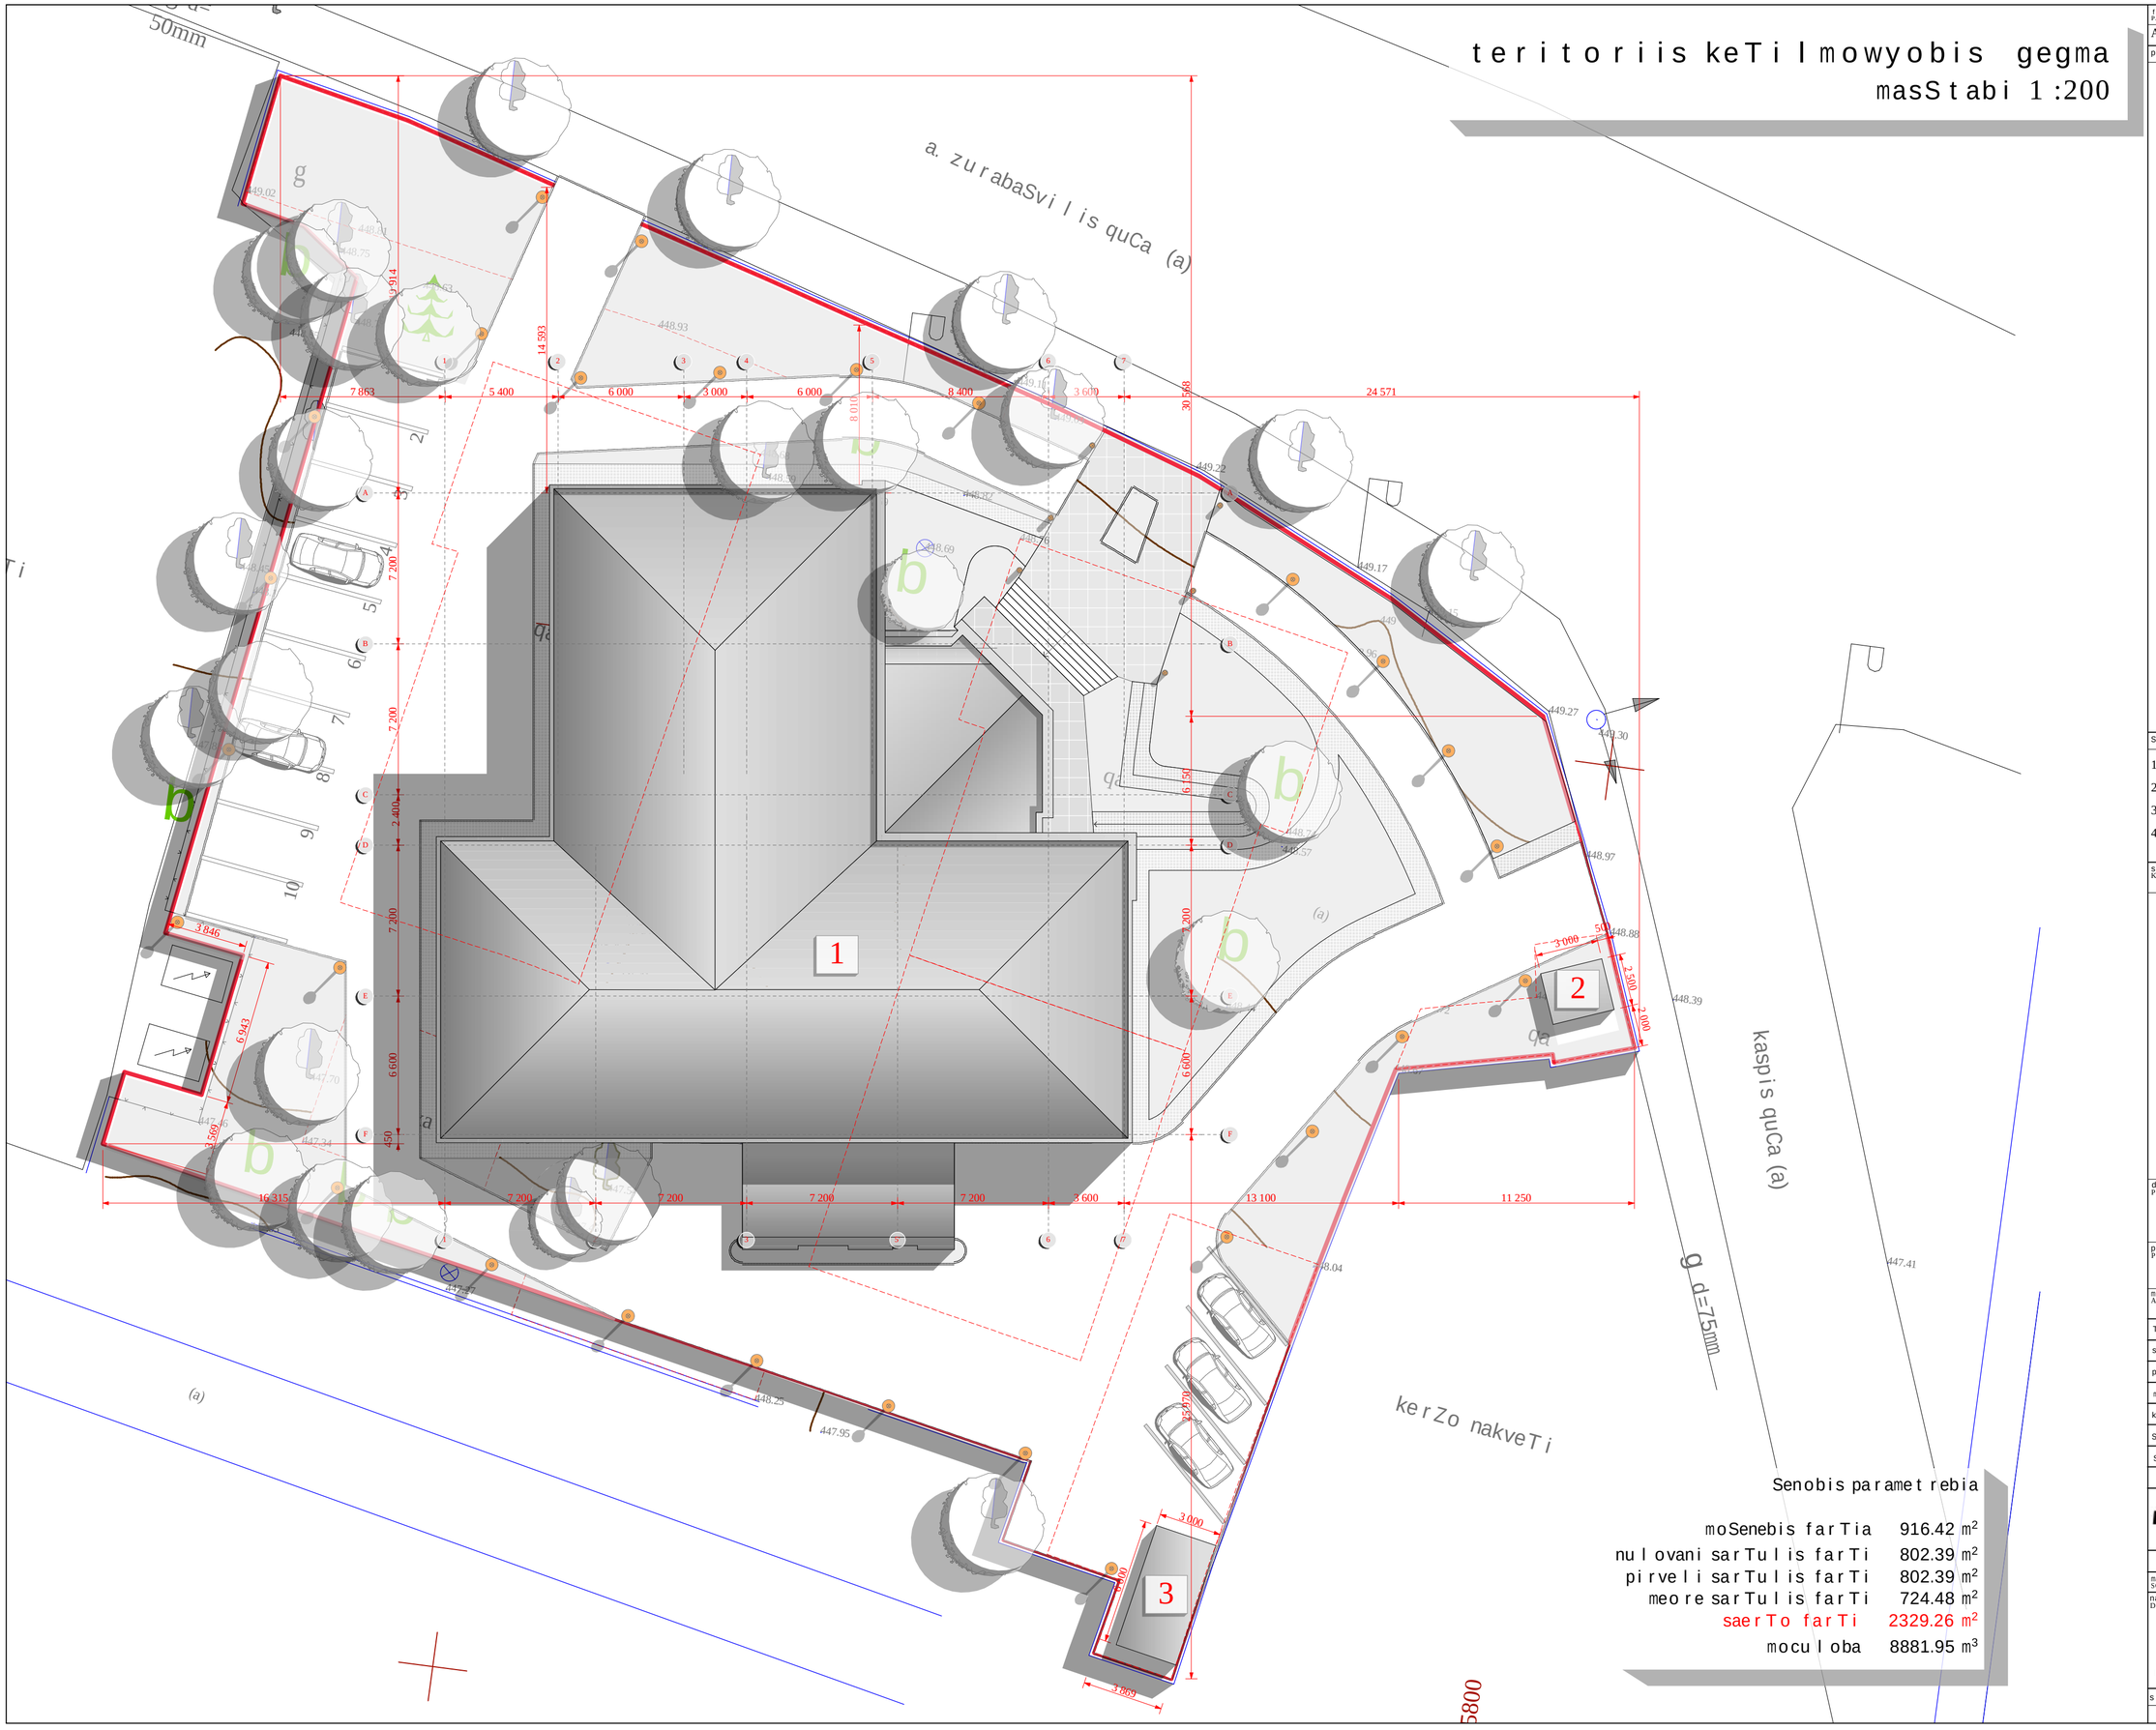


# teritoriis keTilmowyobis gegma

masStabi 1:200

| formati PAPER SIZE | dakveTa # CONTRACT # | proeqtis # PROJECT # | failis saxeli FILE NAME |
|---|---|---|---|
| A-2 | ... | ... | ... |

pirobiTi aRniSvnebi — LEGEND

SeniSvnebi — NOTES

1. mTavari Senoba
2. gamSvebi punqti
3. saqvabe; Cileri
4.

situaciuri sqema
KEY PLAN

| | |
|---|---|
| damkveTi PRINCIPAL | Sps. akad. gr. muxaZis saxelobis hematologiisa da transfuziologiis centri |
| proeqti PROJECT | privat klinika 29 sawolze |
| misamarTi ADDRESS | q. Tbilisi winandlis q. #9 |

| | | |
|---|---|---|
| Tanamdeboba | saxeli, gvari | xelmowera |
| sapr.-s mT. arq. | i. barnabiSvili | |
| pr. mT. arq. | n. aleqsiadisi | |
| mT. konstruqt. | z. gegeWkori | |
| konstruqtori | | |
| Seasrula | | |
| Seamowma | | |

BLOCK Georgia

Sps. "blok jorjia"
saqarTvelo, Tbilisi 0194
nickeviCis q. 29a
tel/faqsi: (99532) 231047, 911114; (99532) 391992
E-mail: block@block.ge
www. block. cz

arqiteqturuli nawili
ARCHITECTURE

| | | | |
|---|---|---|---|
| masS. SCALE | 1:200 | TariRi DATE OF ISSUE | 18.06.2012. |

naxazi DRWG.

teritoriis keTilmowyobis gegma

koreqtireba — REVISIONS

| # | koreqt. REV. | TariRi DATE |
|---|---|---|
| 1 | | |
| 2 | | |
| 3 | | |
| 4 | | |
| 5 | | |

| stadia STAGE | indeqsi INDEX | furc. PAGES |
|---|---|---|
| muSa proeqti | | |

Senobis parametrebia

| | |
|---|---|
| moSenebis farTia | 916.42 m² |
| nulovani sarTulis farTi | 802.39 m² |
| pirveli sarTulis farTi | 802.39 m² |
| meore sarTulis farTi | 724.48 m² |
| saerTo farTi | 2329.26 m² |
| moculoba | 8881.95 m³ |