ჭრილი ა1-ა1 მ 1:100

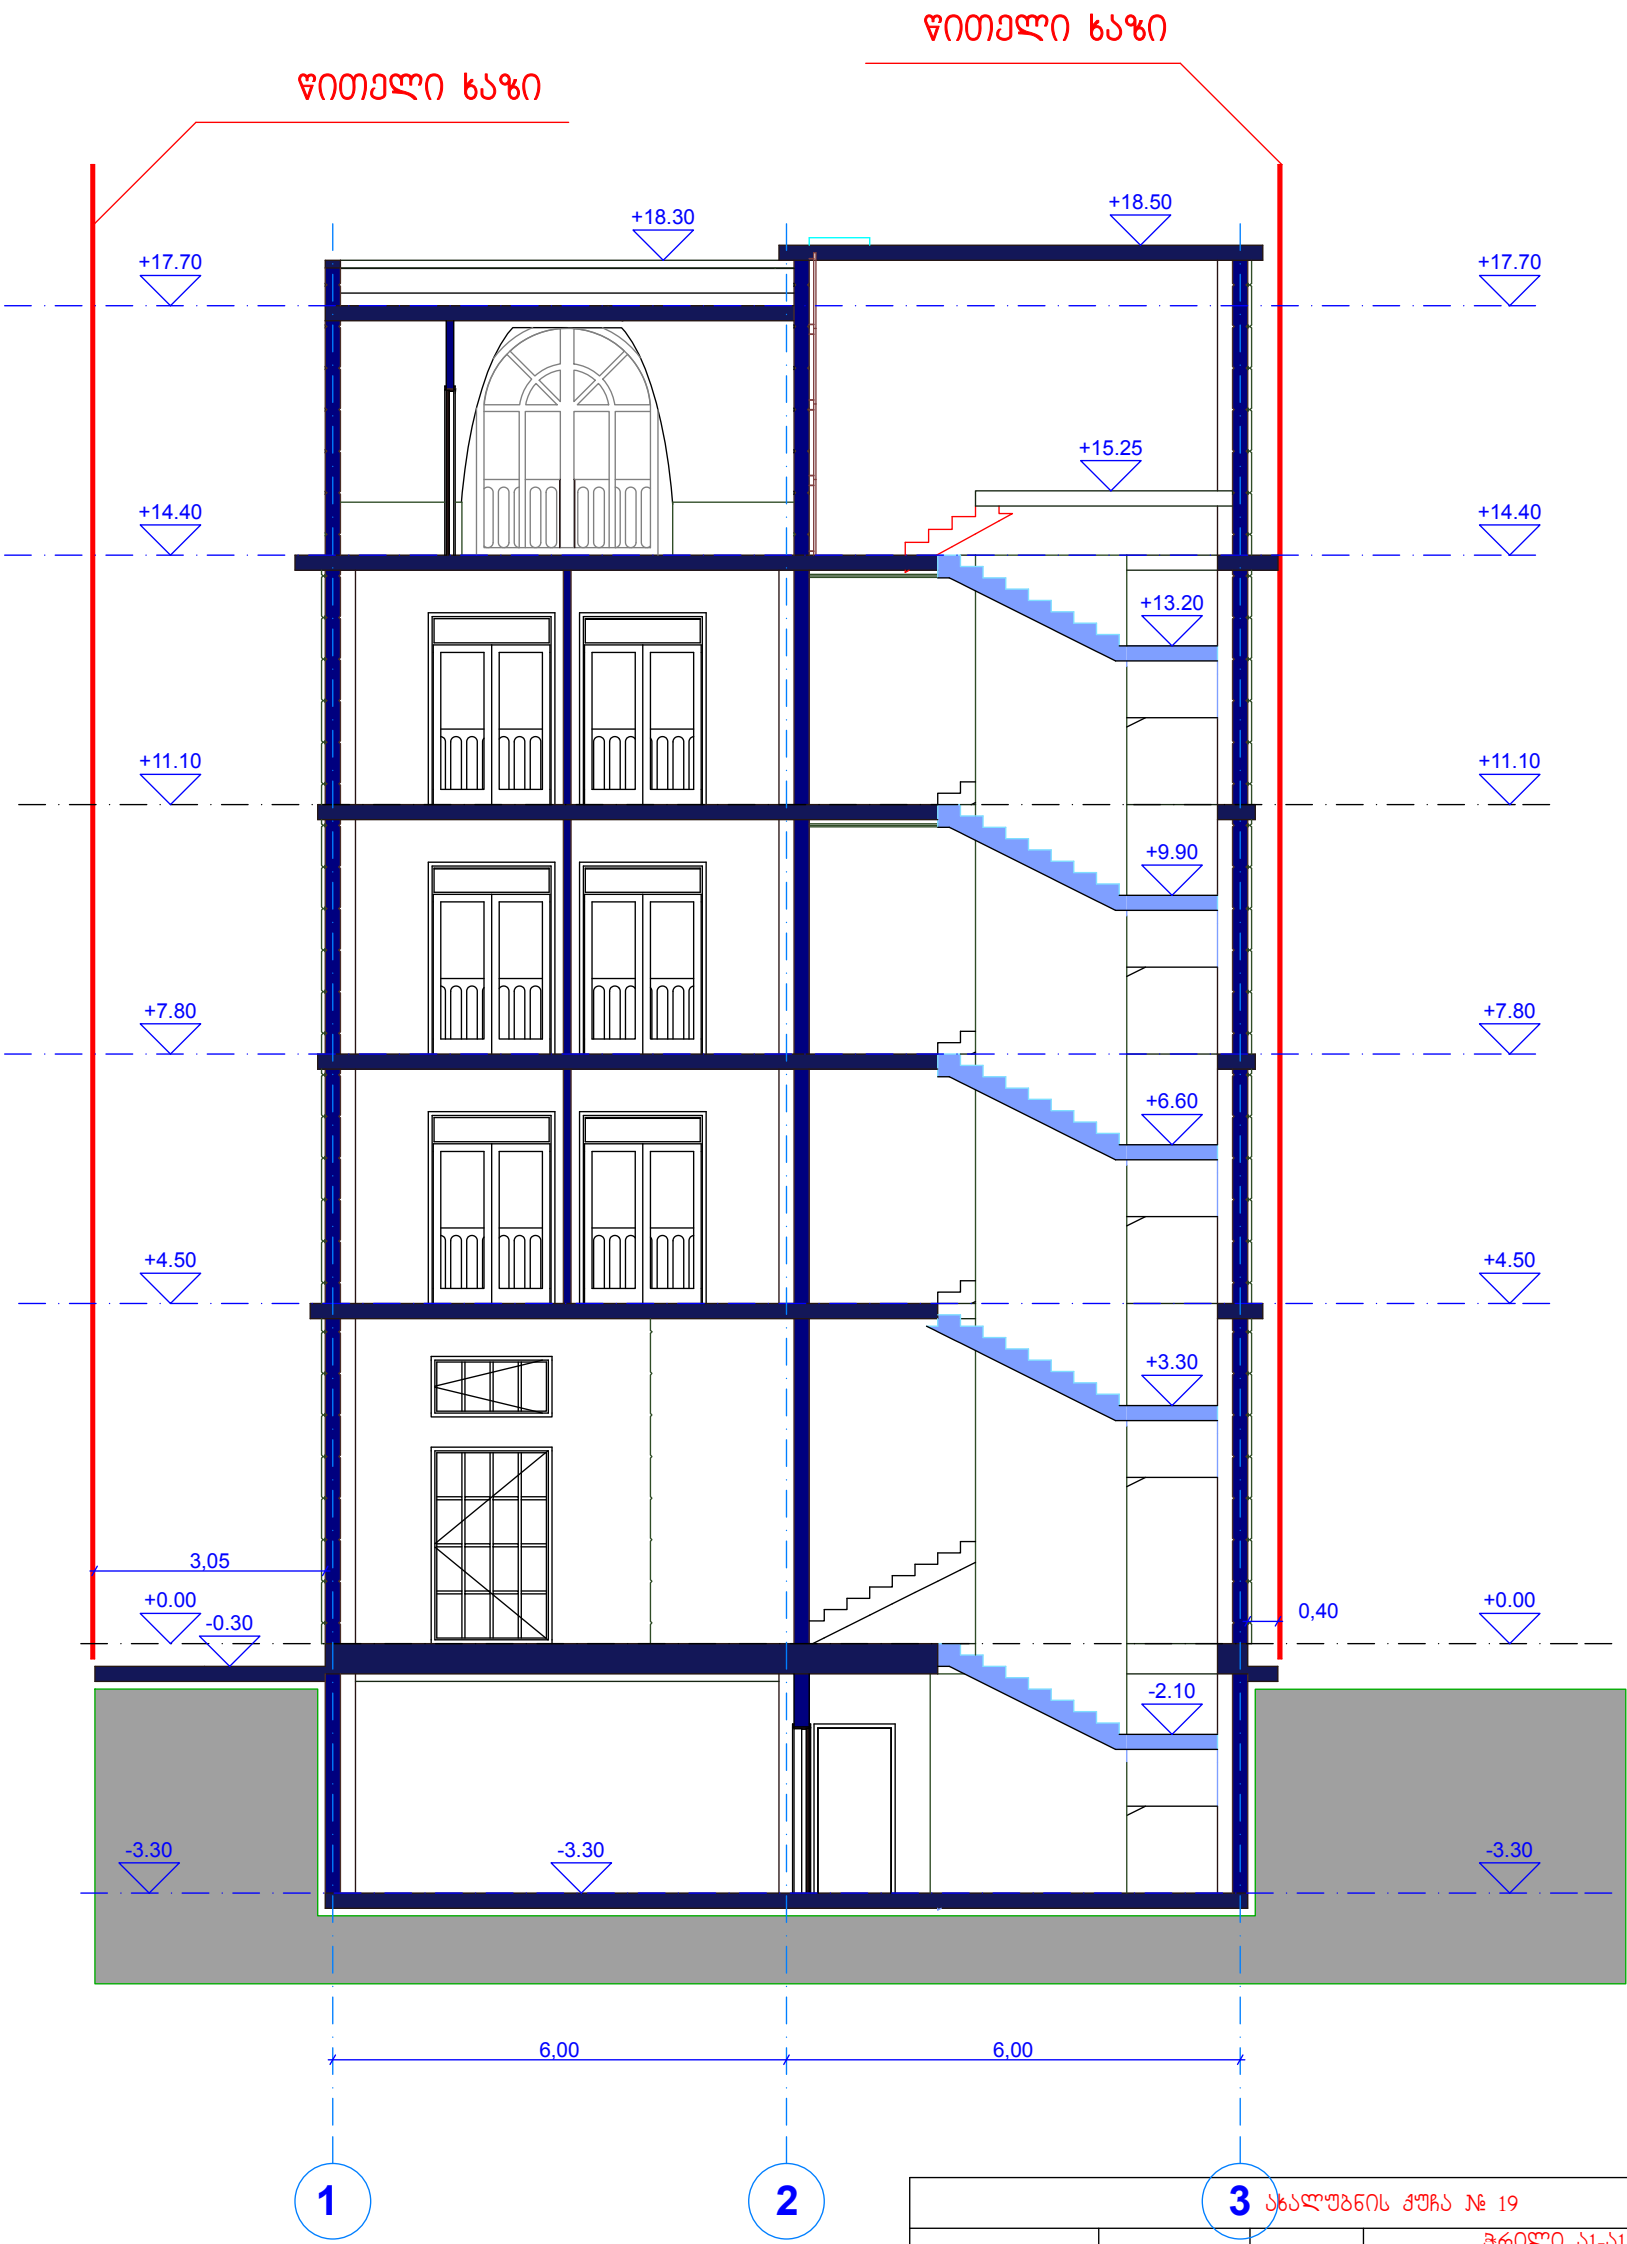

ახალუბნის ქუჩა № 19					
დირექტორი	დ.ბერია		ჭრილი ა1-ა1 მ1:100		
ავტორი	დ.ძოწენიძე		არქიტექტურული ნაწილი		
დაამუშავა	დ.ძოწენიძე		შ.პ.ს. "აიდეა დიზაინ სტუდიო"	ფურცელი	ფურც-ბი
შეამოწმა				0	0

