საქართველო
ქ. თბილისის მერია
სსიპ თბილისის არქიტექტურის სამსახური

ქალაქი თბილისი. ახალუბნის ქუჩა№19 421კვმ არასასოფლო-სამეურნეო
დანიშნულების ს/კ №011702025023 მიწის ნაკვეთის ტოპოგრაფიული

გეგმა

სამსახურის უფროსი

საფუძველი: ქ. თბილისის მთავრობის №20-32-704. 10.112008 წლის დადგენილება

მიწის ნაკვეთის საზღვრების მომზადების და საინვესტიციო განყოფილება		
განყოფილების უფროსი		
მთავარი სპეციალისტი		

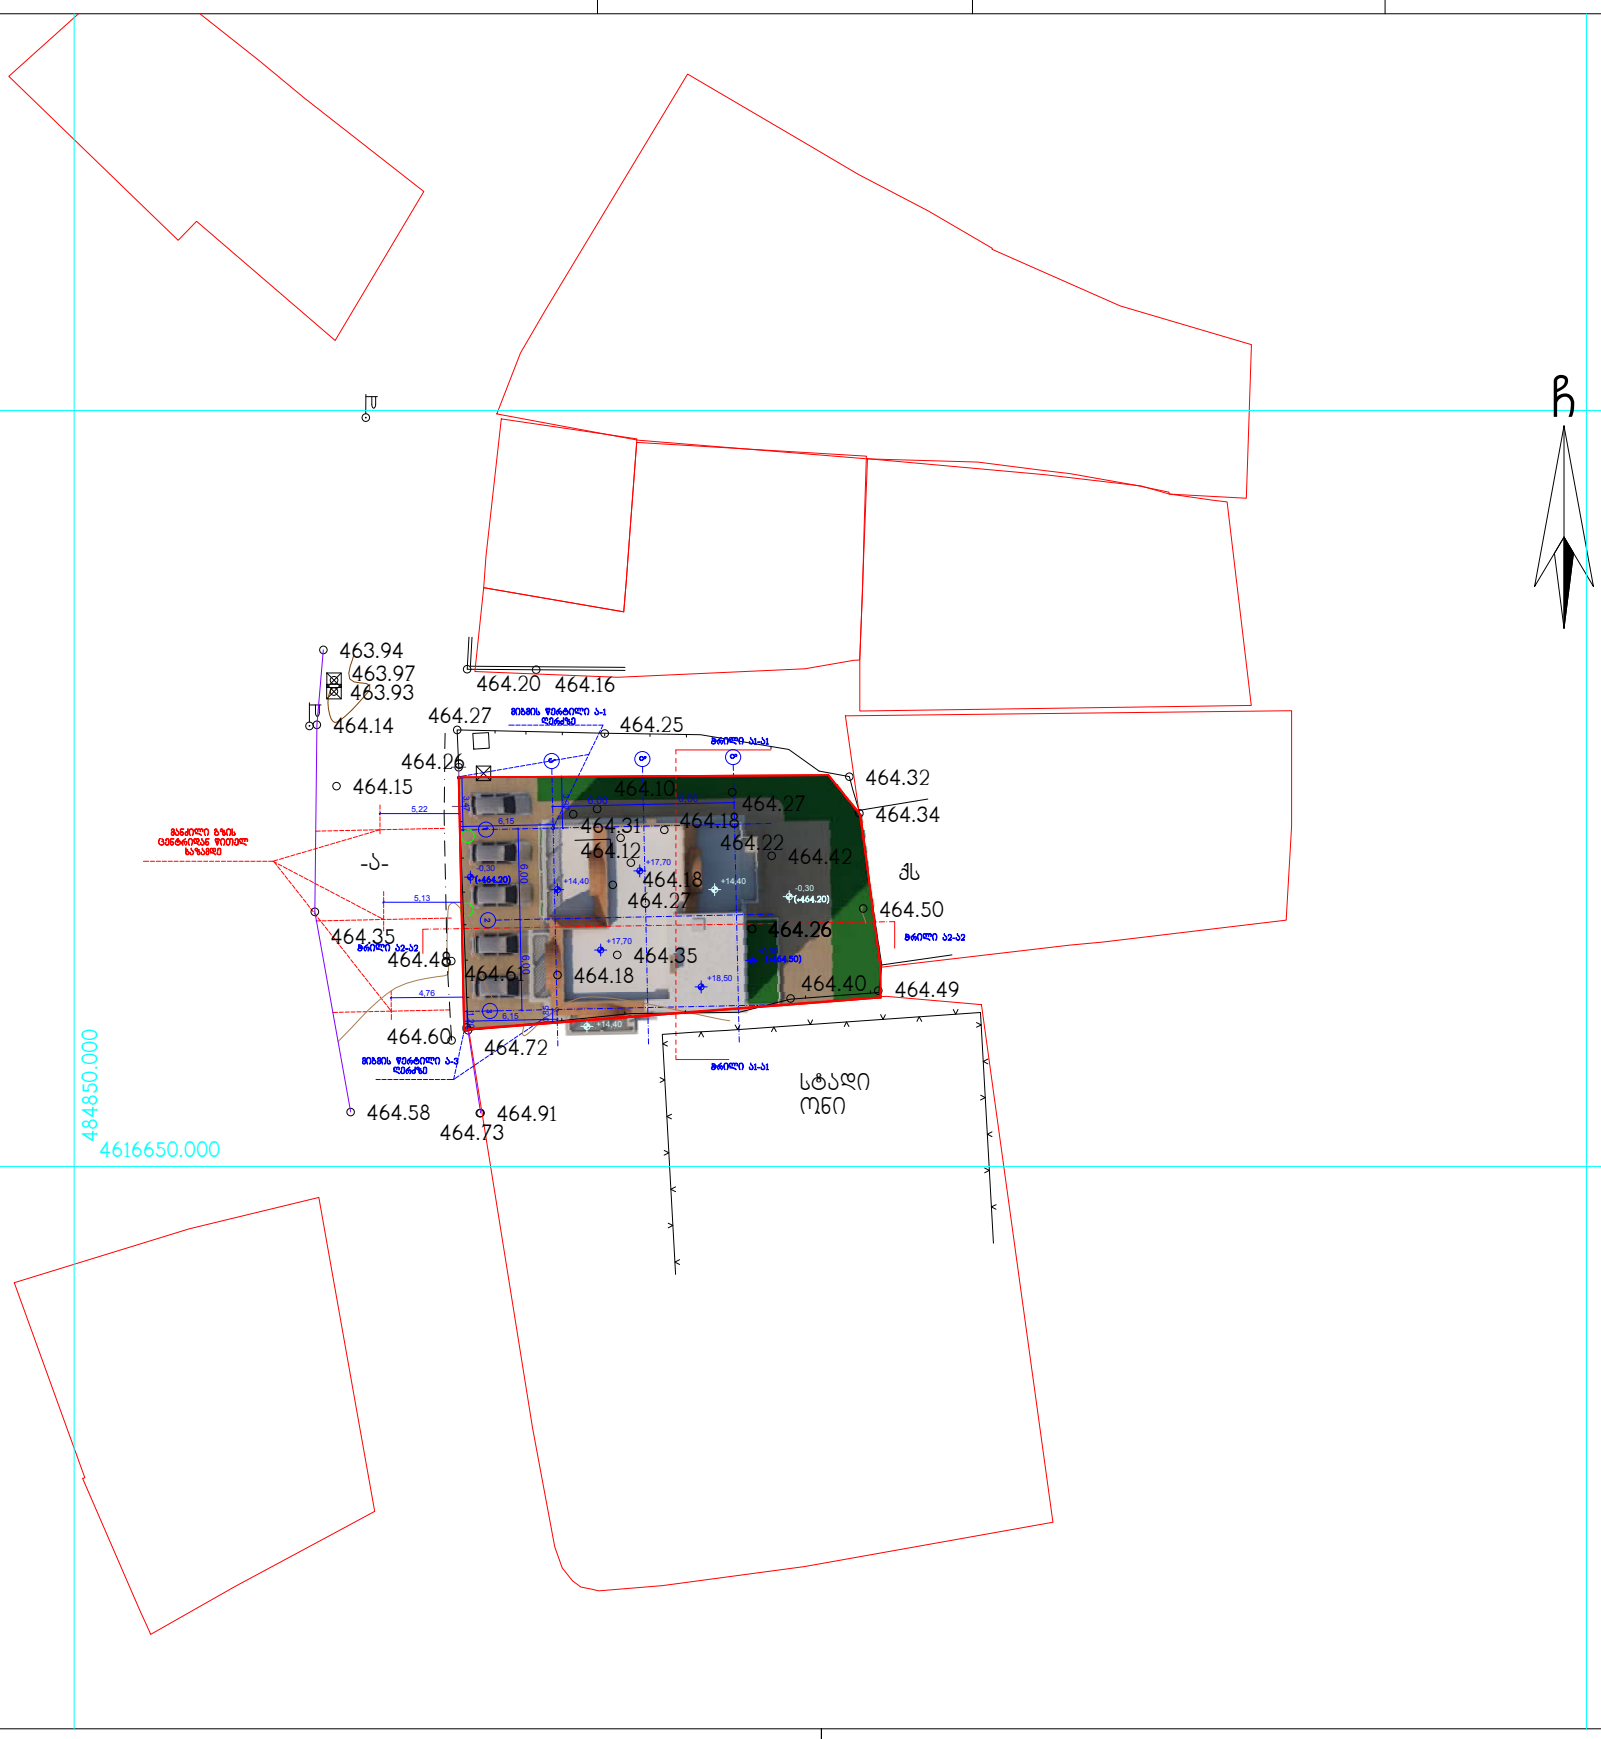

პირობითი აღნიშვნები

WGS 1984 -ის კოორდინატთა სისტემის UTM პროექცია

ქს	საცხ. შენობა	გეოდეზიური ხის ღობე		შიშკარი	
ქა	არასაცხ. შენობა	ქვის კედელი	წ	წყალგაყვანილობა	
	ფარდული	კედელი	გ	გაზი	
	მშენებარე შენობა	ფლატე	კ	კანალიზაცია	
	სატრანსფორ. ჯიხური	რკინიგზა	სან	სანიაღვრე	
	ხეები	სამეთვალყურეო ჰები	კგ	კავშირგაბმულობა	
	გარე განათება	ელ. გადამცემი ხაზი	თგ	ელ. ქსელები	
				გათბობა	

შენიშვნა: 1) ნაკვეთის საზღვარი (თუ იგი არის ნახაზზე) მითითებულია დამკვეთის მიერ

2) მიწის სამუშაოების შესრულებისას შეატყობინეთ კომუნიკაციის წარმომადგენლებს

შპს ,,ბიემჯი გრუპ“
საქართველო, თბილისი, შარტავას ქუჩა 14
მობ: 598 667070; 577 158039

LTD ,,BMG GROUP“
14 შარტავა შტ. თბილისი, გეორგია

ტექნიკური დირექტორი:		ზ, ბასილაძე
აზომა:		ლ. ვეზდენი
დახაზა:		ლ. ვეზდენი
დამკვეთი:		
მაშტაბი: 1:500		23.07.2015წ.


ხაზოვანი ფასადი გ-ა ღერძებში მ 1:100

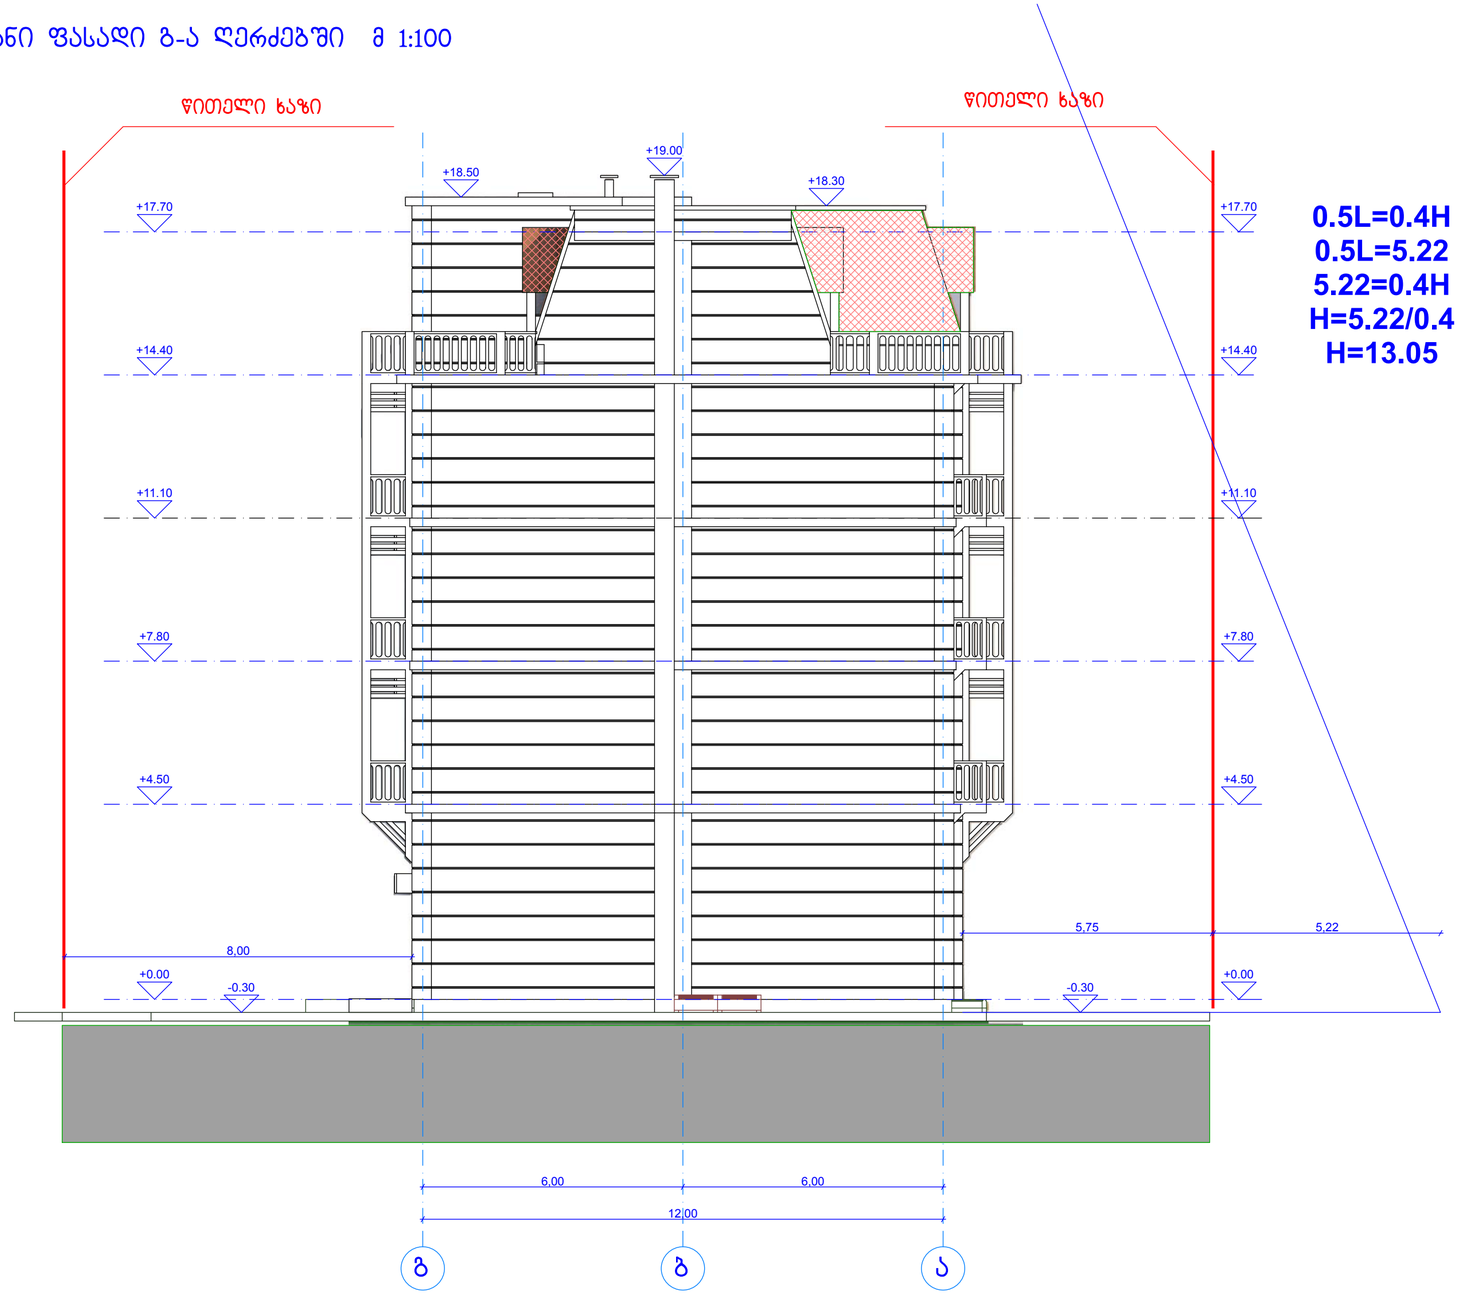

0.5L=0.4H
0.5L=5.22
5.22=0.4H
H=5.22/0.4
H=13.05

ახალუბანის ჯუჩა № 19					
დირექტორი	დ.ბერია		ხაზოვანი ფასადი გ-ა ღერძებში მ1:100		
ავტორი	დ.ქოდენიძე		არქიტექტურული ნაწილი		
დაამუშავა	დ.ქოდენიძე		შ.პ.ს. "აიდეა დიზაინ სტუდიო"	ფურცელი	ფურც-ბი
შეამოწმა				0	0

ფასადი გ-ა მ 1:100

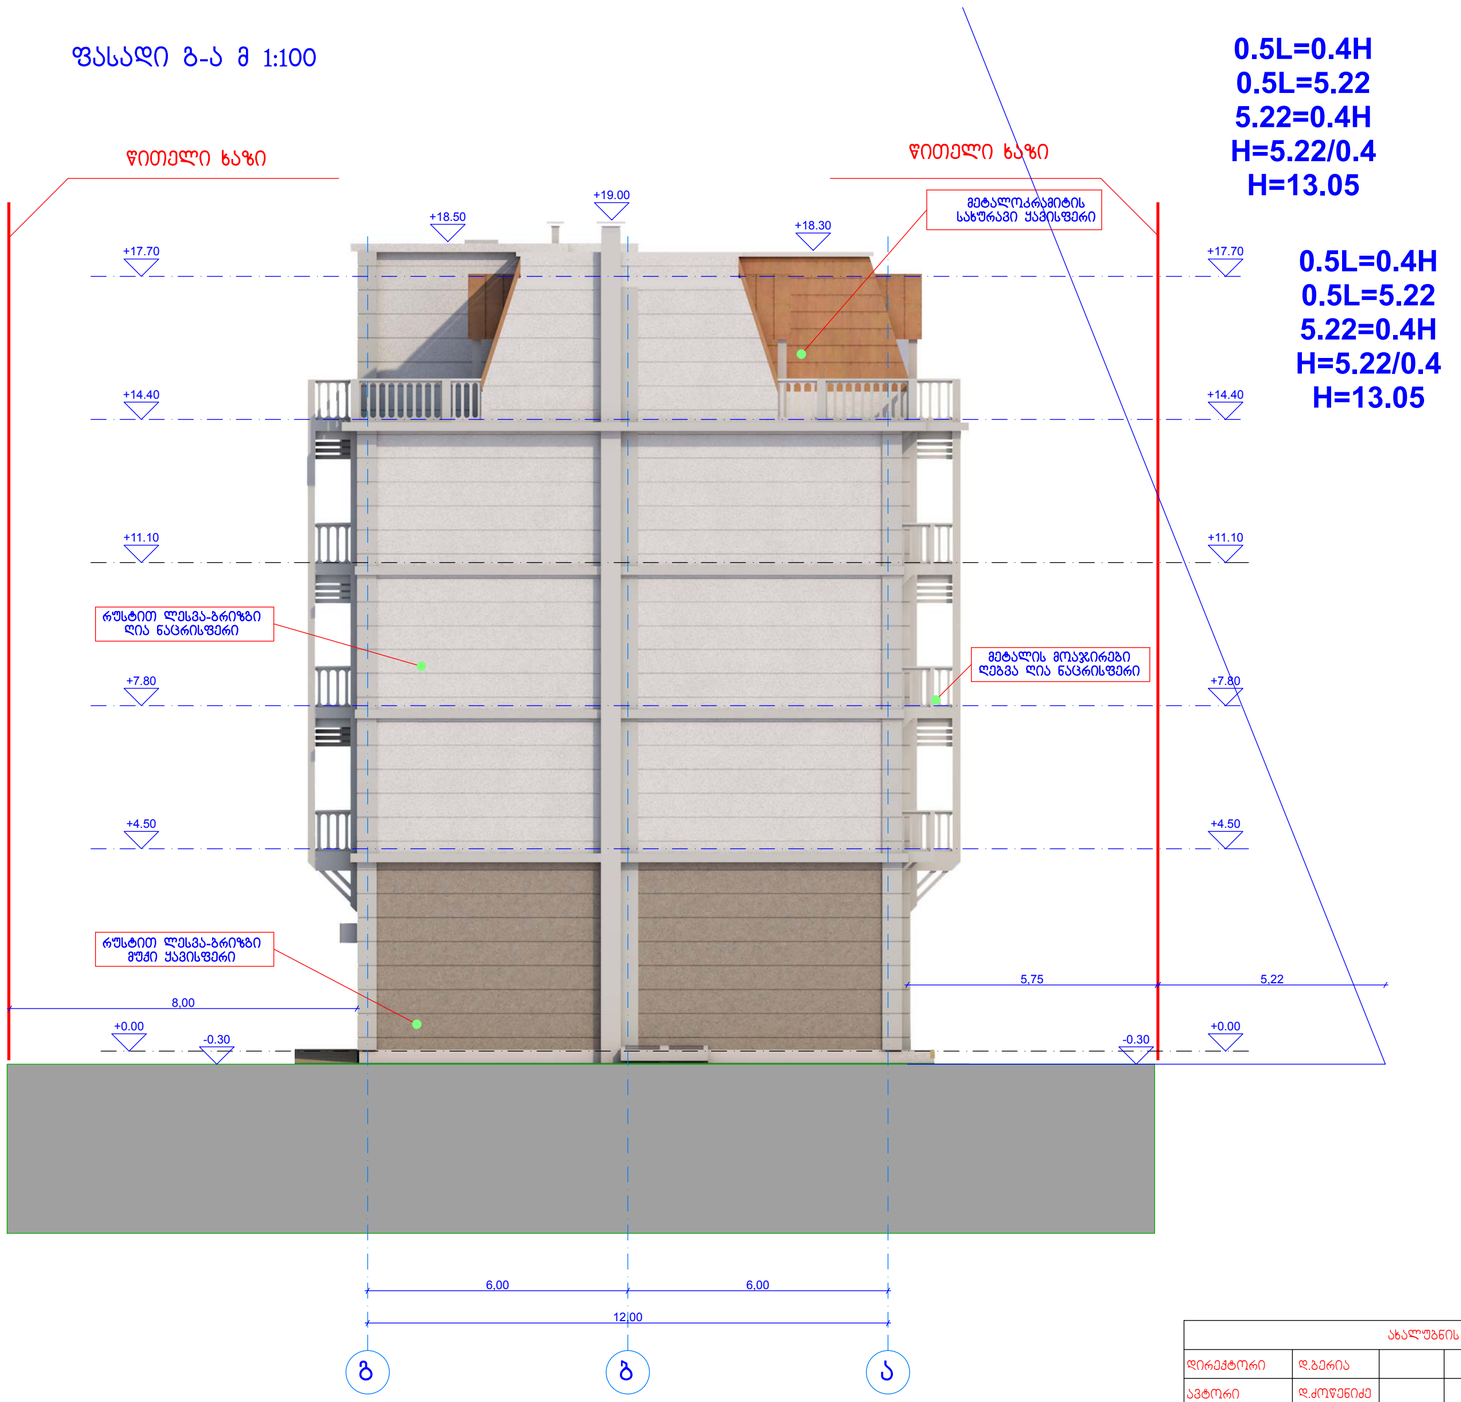

0.5L=0.4H
0.5L=5.22
5.22=0.4H
H=5.22/0.4
H=13.05

0.5L=0.4H
0.5L=5.22
5.22=0.4H
H=5.22/0.4
H=13.05

ახალუბნის ჭუჩა № 19					
დირექტორი	დ.ბერია		ფასადი გ-ა ლერძებში მ1:100		
ავტორი	დ.ძოწენიძე		არქიტექტურული ნაწილი		
დაამუშავა	დ.ძოწენიძე		შ.პ.ს. "სიდეა დიზაინ სტუდიო"	ფურცელი	ფურც-ბი
შეამოწმა				0	0

ხაზოვანი ფასადი ა-გ ღერძებში მ 1:100

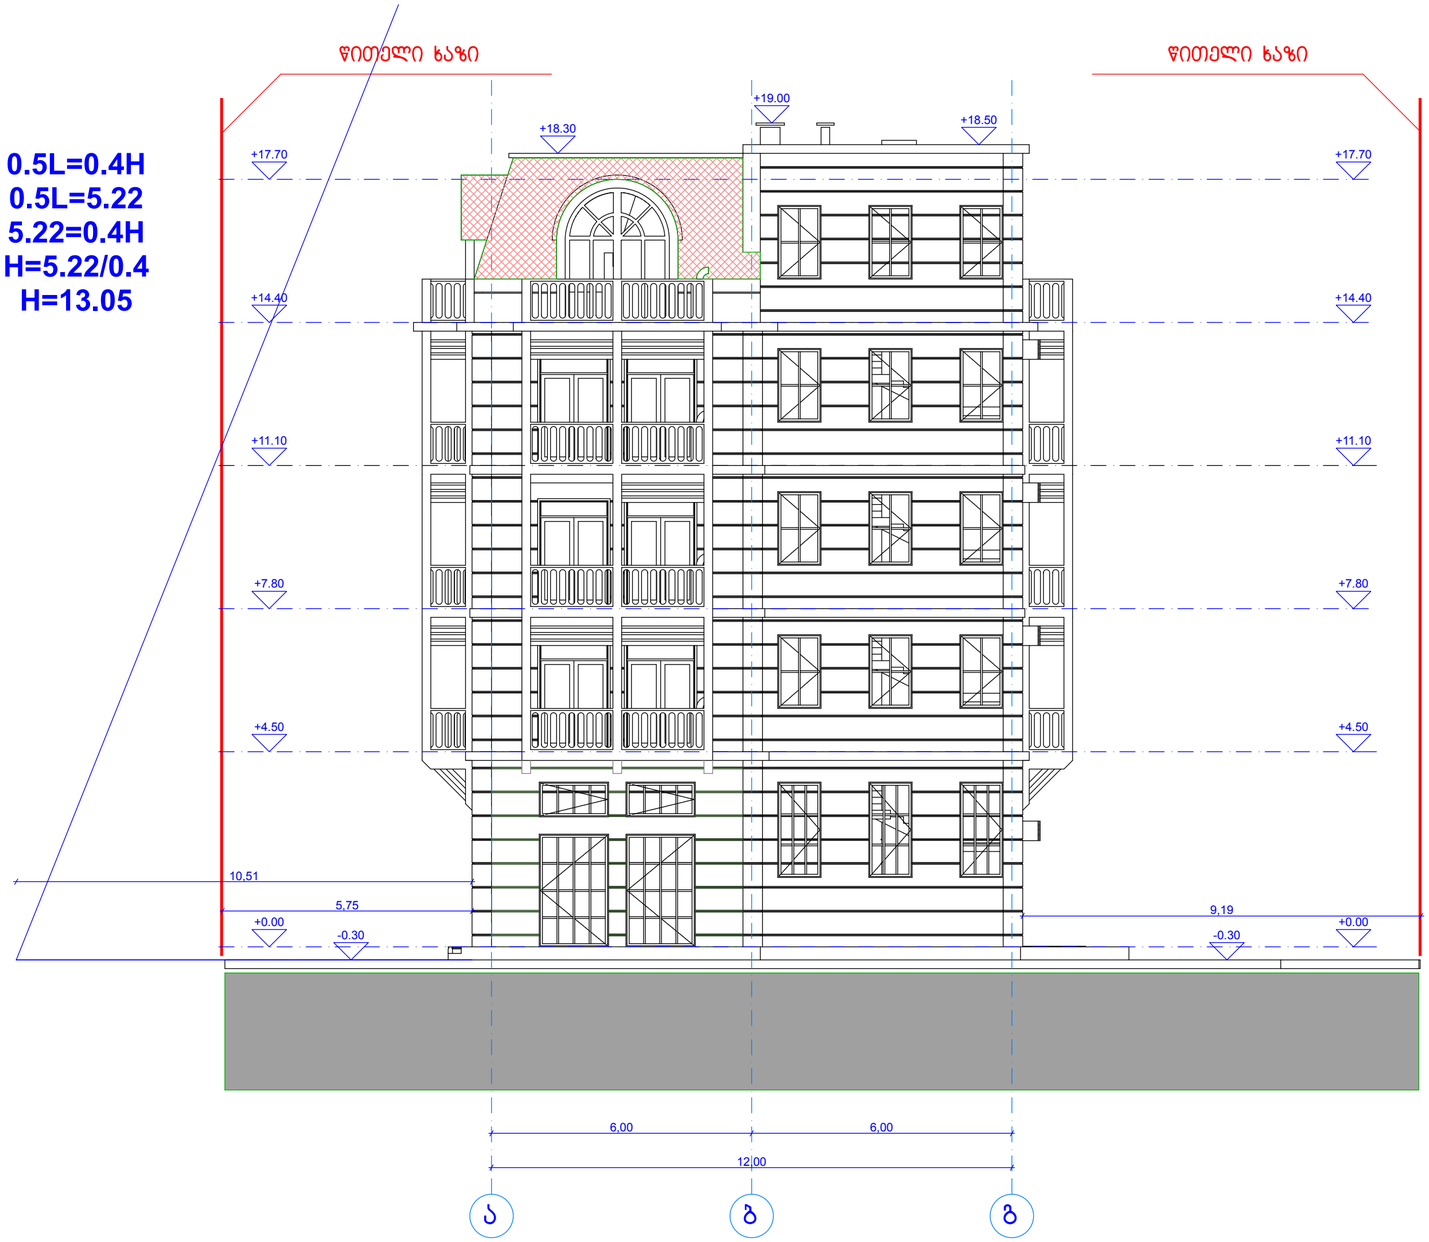

ახალუბნის ქუჩა № 19					
დირექტორი	დ.ბერია		ხაზოვანი ფასადი ა-გ ღერძებში მ1:100		
ავტორი	დ.ძოწენიძე		არქიტექტურული ნაწილი		
დაამუშავა	დ.ძოწენიძე		შ.პ.ს. "აიდეა დიზაინ სტუდიო"	ფურცელი	ფურც-ბი
შეამოწმა				0	0

0.5L=0.4H
0.5L=5.22
5.22=0.4H
H=5.22/0.4
H=13.05

ფასადი ა-გ ღერძებში მ 1:100

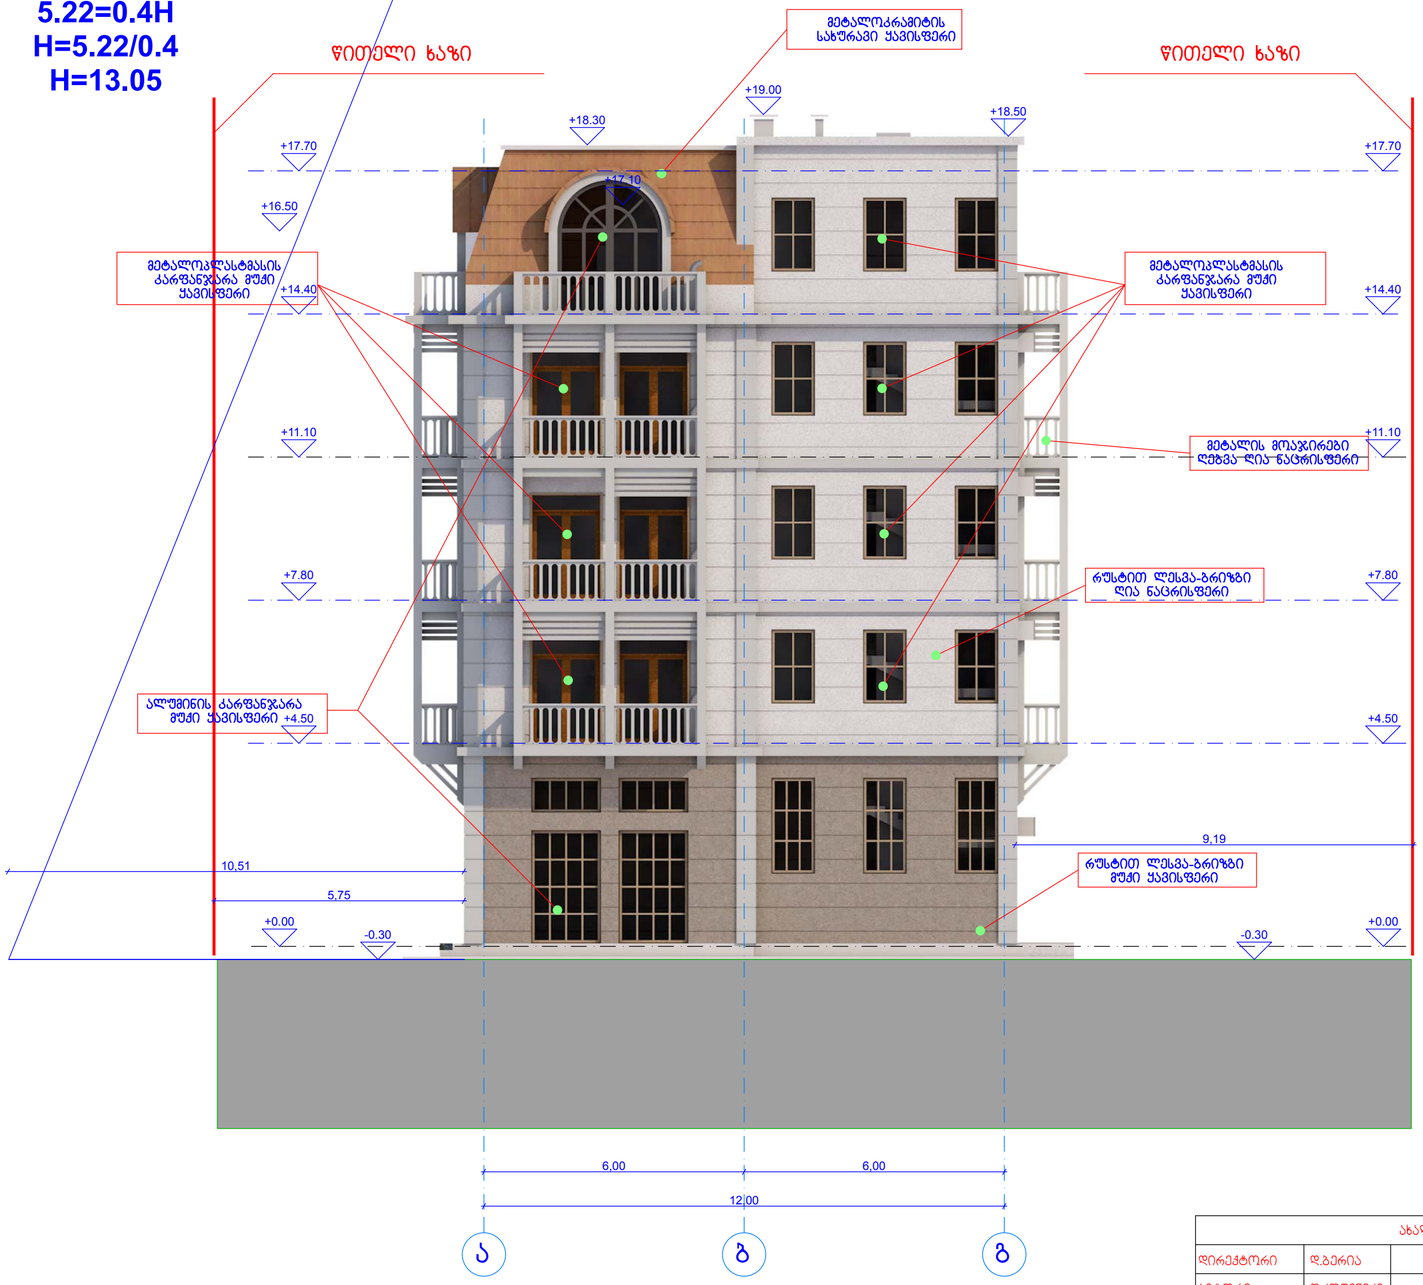

ახალუბნის კუჩა № 19					
დირექტორი	დ.ბერია		ფასადი ა-გ ღერძებში მ1:100		
ავტორი	დ.ძოწენიძე		არქიტექტურული ნაწილი		
დაამუშავა	დ.ძოწენიძე		შ.პ.ს. "აიდეა დიზაინ სტუდიო"	ფურცელი	ფურც-ბი
შეამოწმა				0	0