საპარტნიორო
ფონდი

№02/2-434
11.12.15

სს "ჰუმანითი ჯორჯიას"

თქვენი 2015 წლის 10 დეკემბრის #HG59/15 წერილის პასუხად გაცნობებთ, რომ თანახმა ვართ განახორციელოთ W, W1 და G ბლოკების დემონტაჟი, თუ თქვენ მიერ დაცული იქნება შემდეგი პირობები:

ა) დემონტირებადი ქონების ღირებულება არ იქნება გათვალისწინებული უზრუნველყოფის საგნის ღირებულებაში;

ბ) დემონტაჟით მიღებული სარგებელი გამოყენებული იქნება ჩვენს მორის გაფორმებული სესხის ხელშეკრულების მიზნებისათვის.

ნათელა თურნავა
აღმასრულებელი დირექტორის მოადგილე

...\Tva\Wells qua 1 ss human 10/30/2015 2:35:49 PM


ტოპოგრაფიული გეგმა
1:500
ზომები მოცემულია მეტრებში
ბალტიის სისტემა 1977
WGS 1984-ის პროექციული საკოორდინატო სისტემა UTM
ზონა 37 N
ნაკვეთის საზღვარი
ნაკვეთის ნომერი
ნაკვეთის ფართობი
ნაკვეთის საზღვრის წერტილები
ნაკვეთის საზღვრის ხაზები
ნაკვეთის საზღვრის ხაზის სიგრძე
ნაკვეთის საზღვრის ხაზის მიმართულება









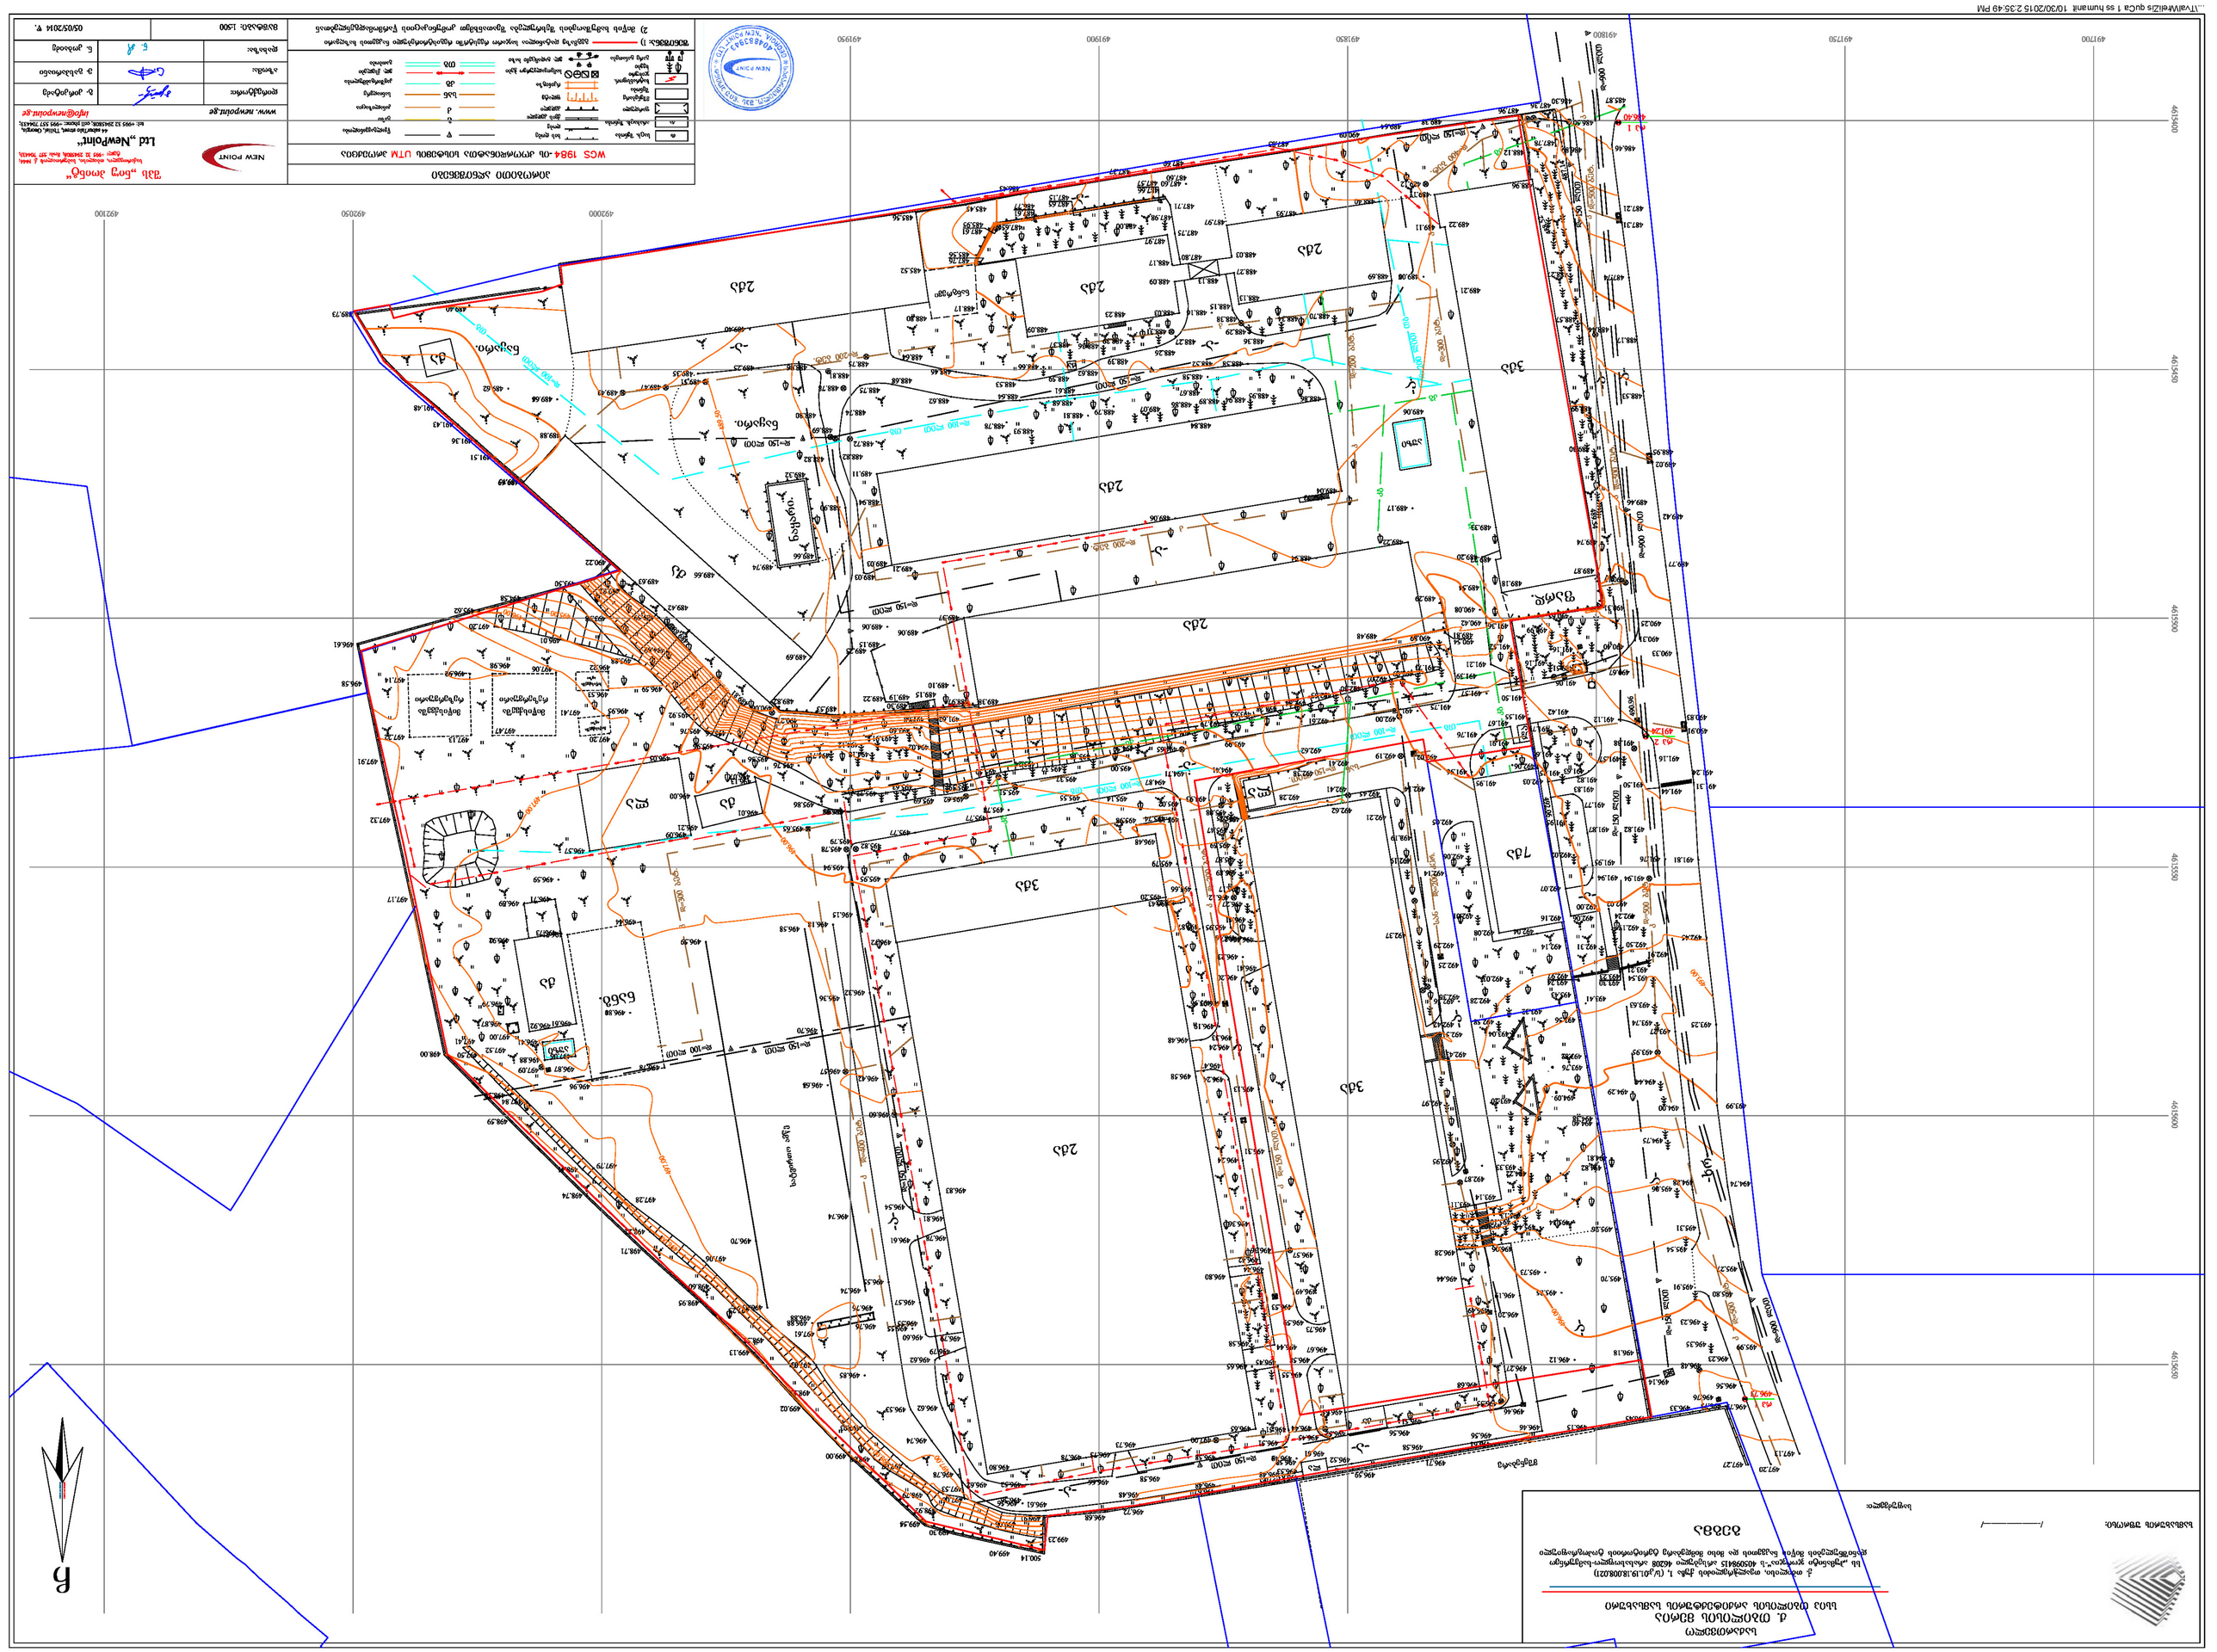





