"N.M.T."
projektierung-vermessungs firma

"ენ-ემ-ტე"
საპროექტო-საგამზომველო ფირმა

ჯორჯაძის ქ. №5

ტელ: 2934026

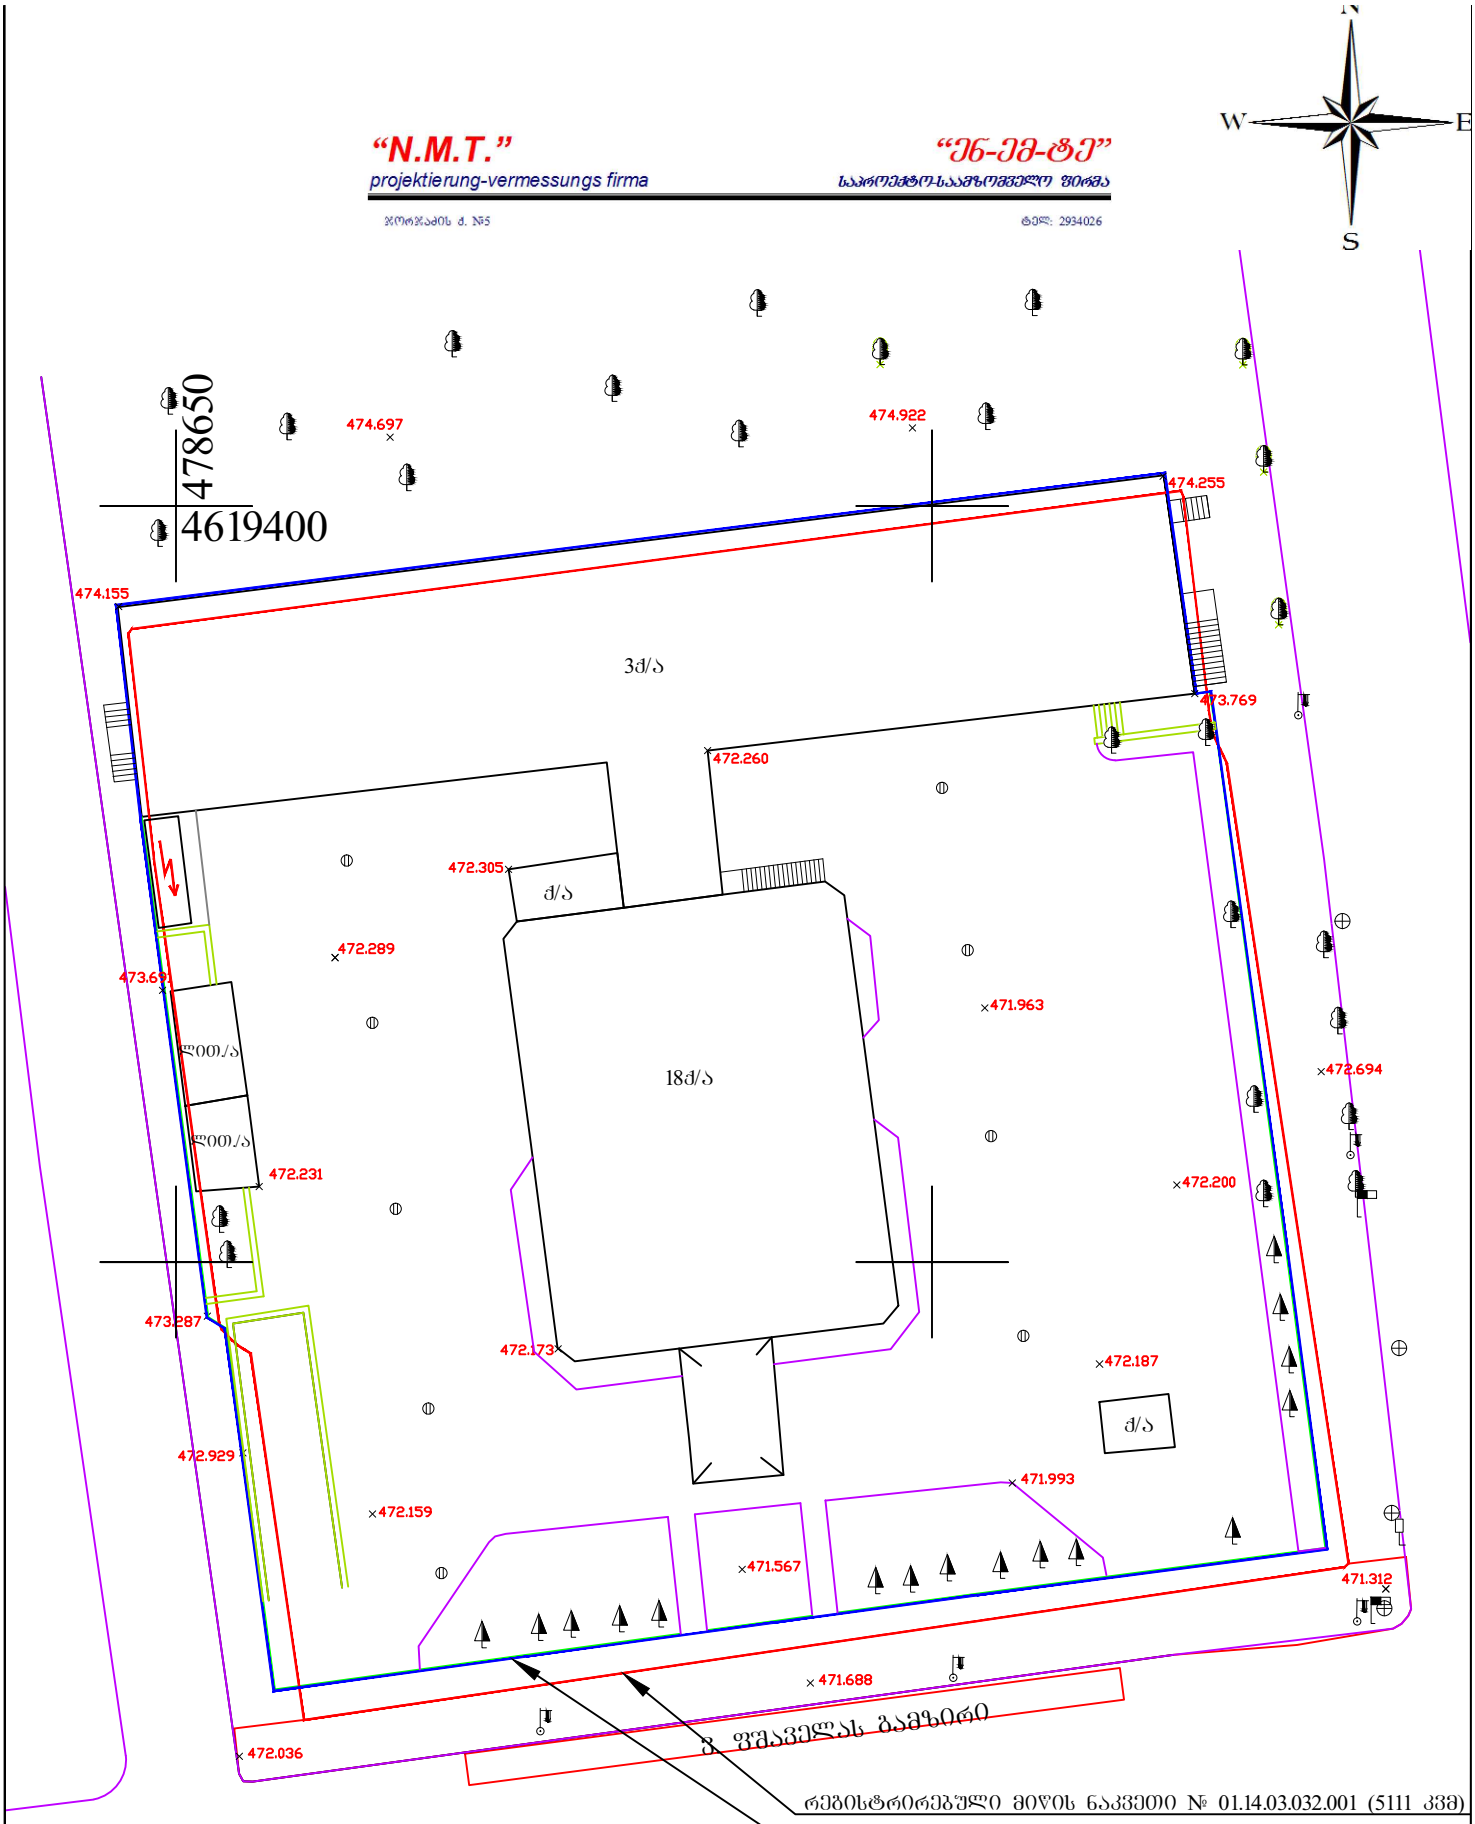

რეგისტრირებული მიწის ნაკვეთი № 01.14.03.032.001 (5111 კვმ)

ფართის უცვლელად კორექტირებული მიწის ნაკვეთი № 01.14.03.032.001 (5111 კვმ)

ტოპო-გეოდეზიური ანაზომი

დამკვეთი		დირექტორი		ნ. შახოვი
		ამზომველი		ა. ანწუხიაძე
მისამართი	ვ ფშაველას გამზ. №45	დამუშავება		ა. ანწუხიაძე
		მასშტაბი 1:500		ა.მ. 08.12.2015

პირობითი აღნიშვნები

NMT 204418012