














































































































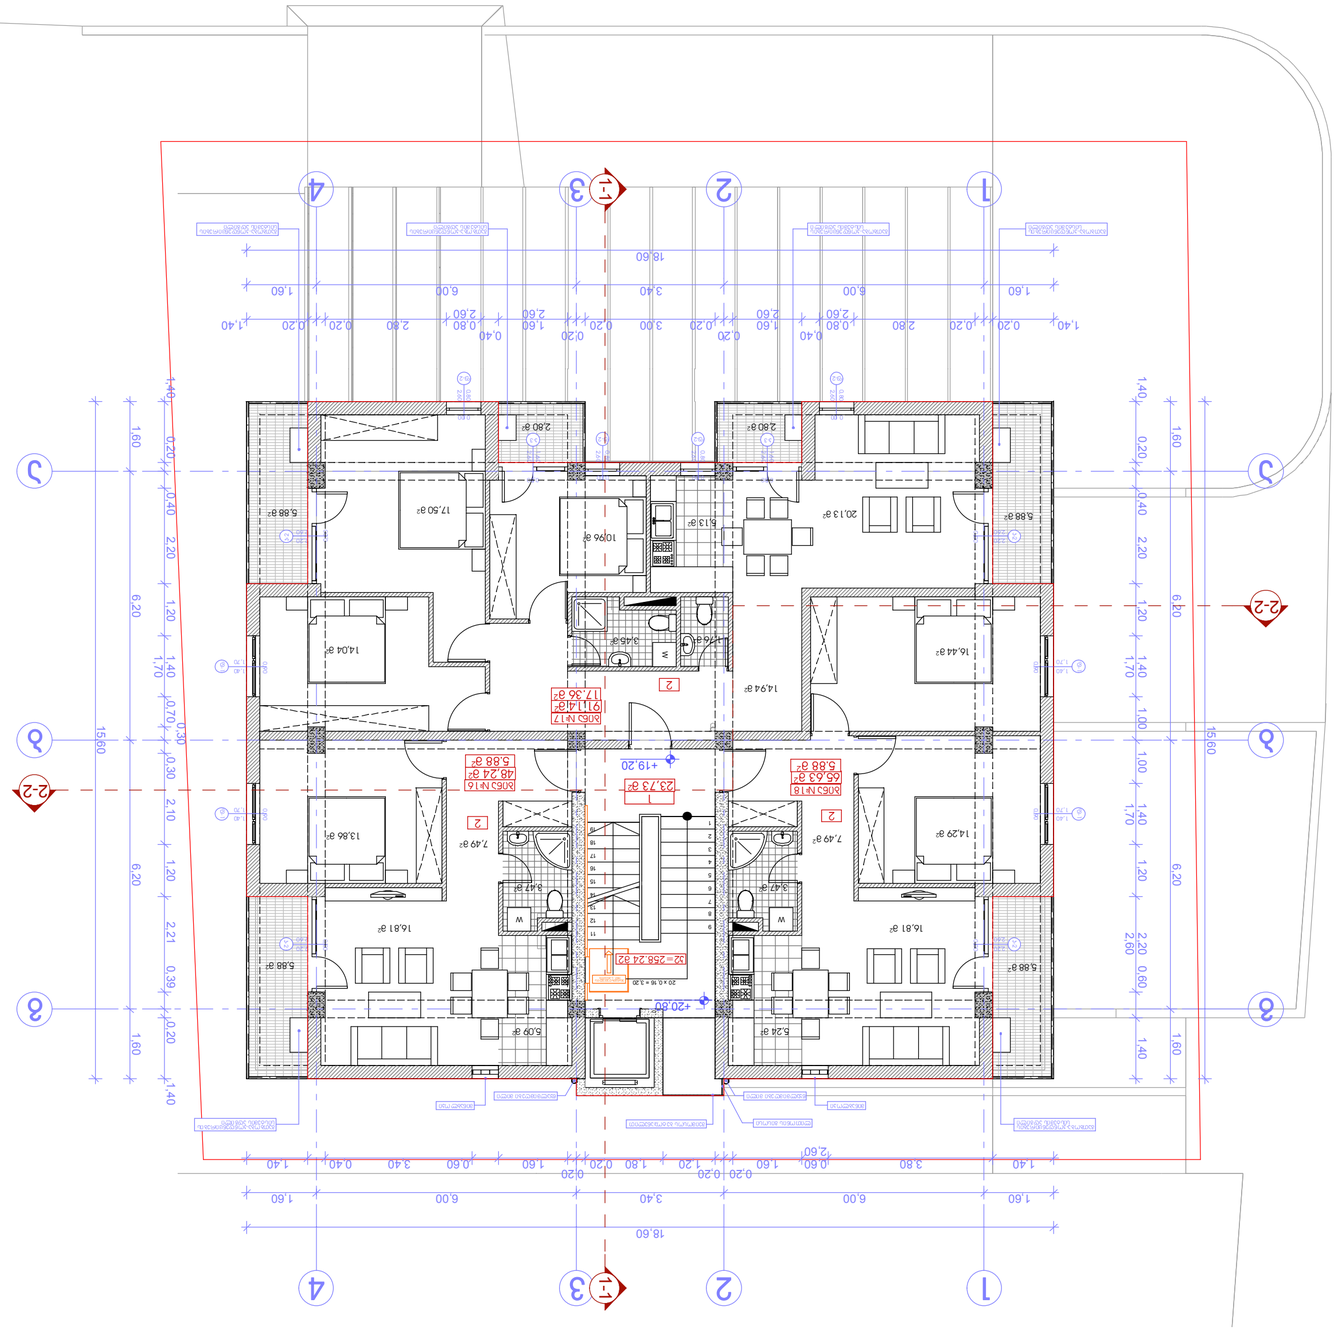
1
2
3
4
1-1
2-2
А
Б
В
18,60
6,00
3,40
1,60
6,20
15,60
+19,20
+20,60










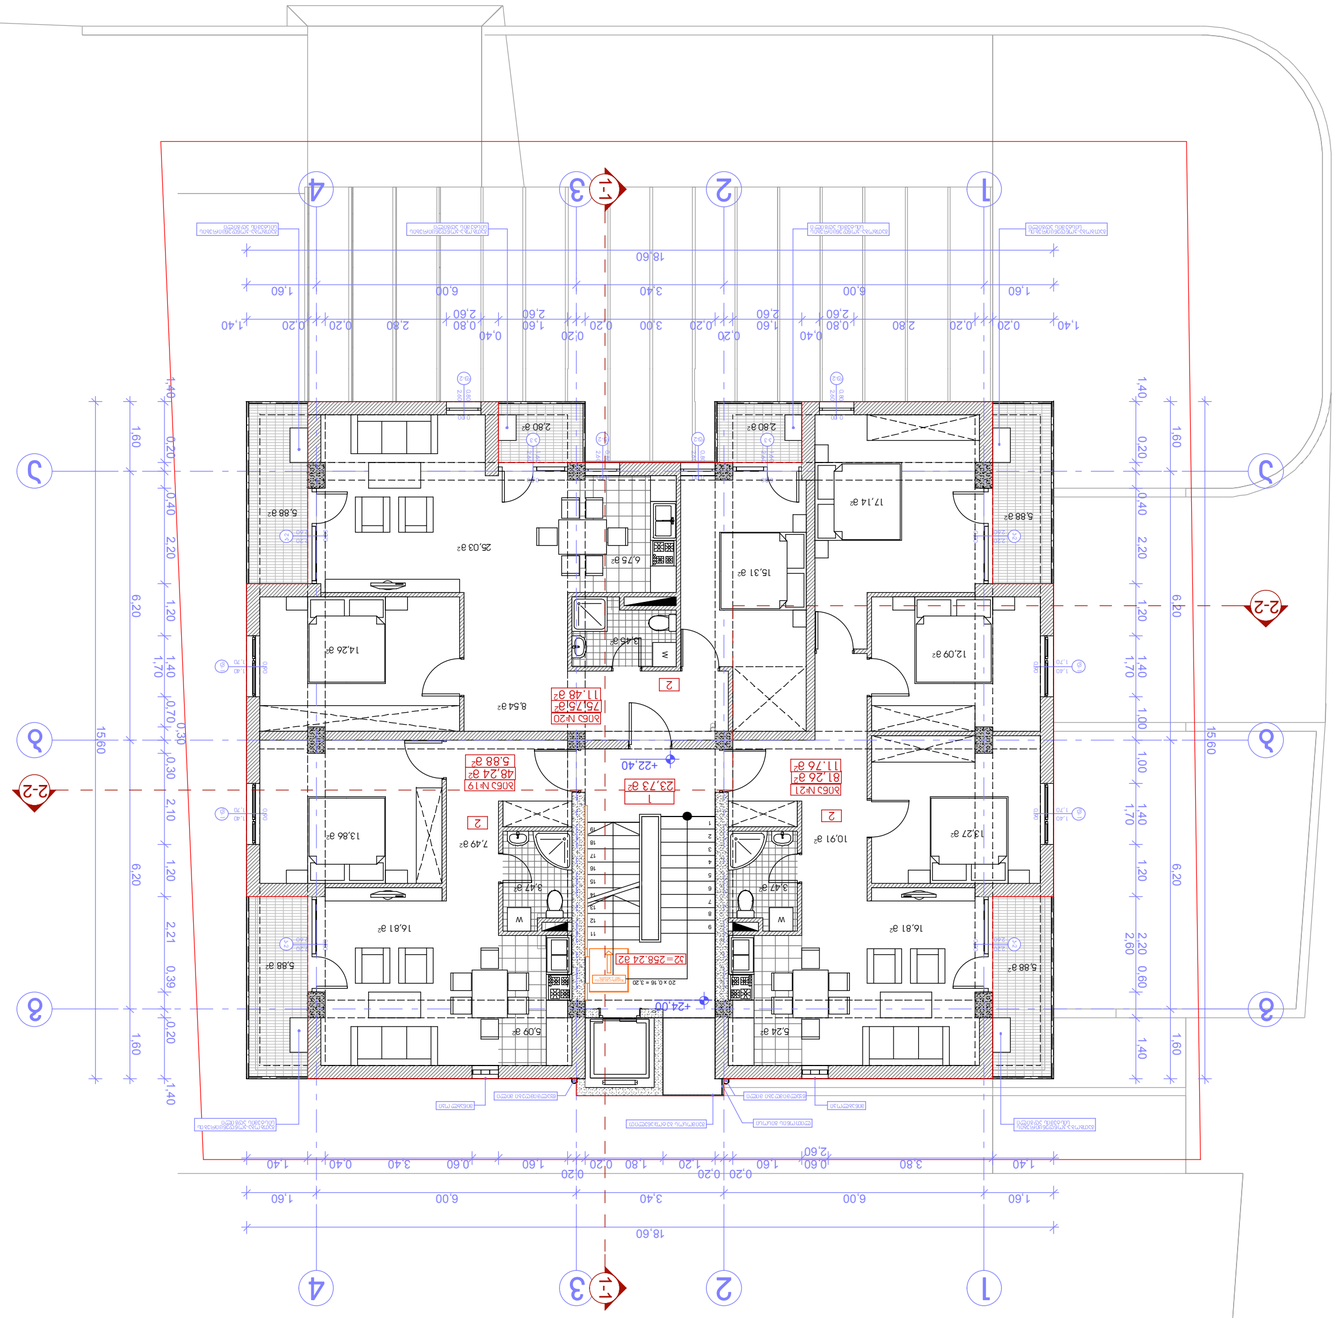






























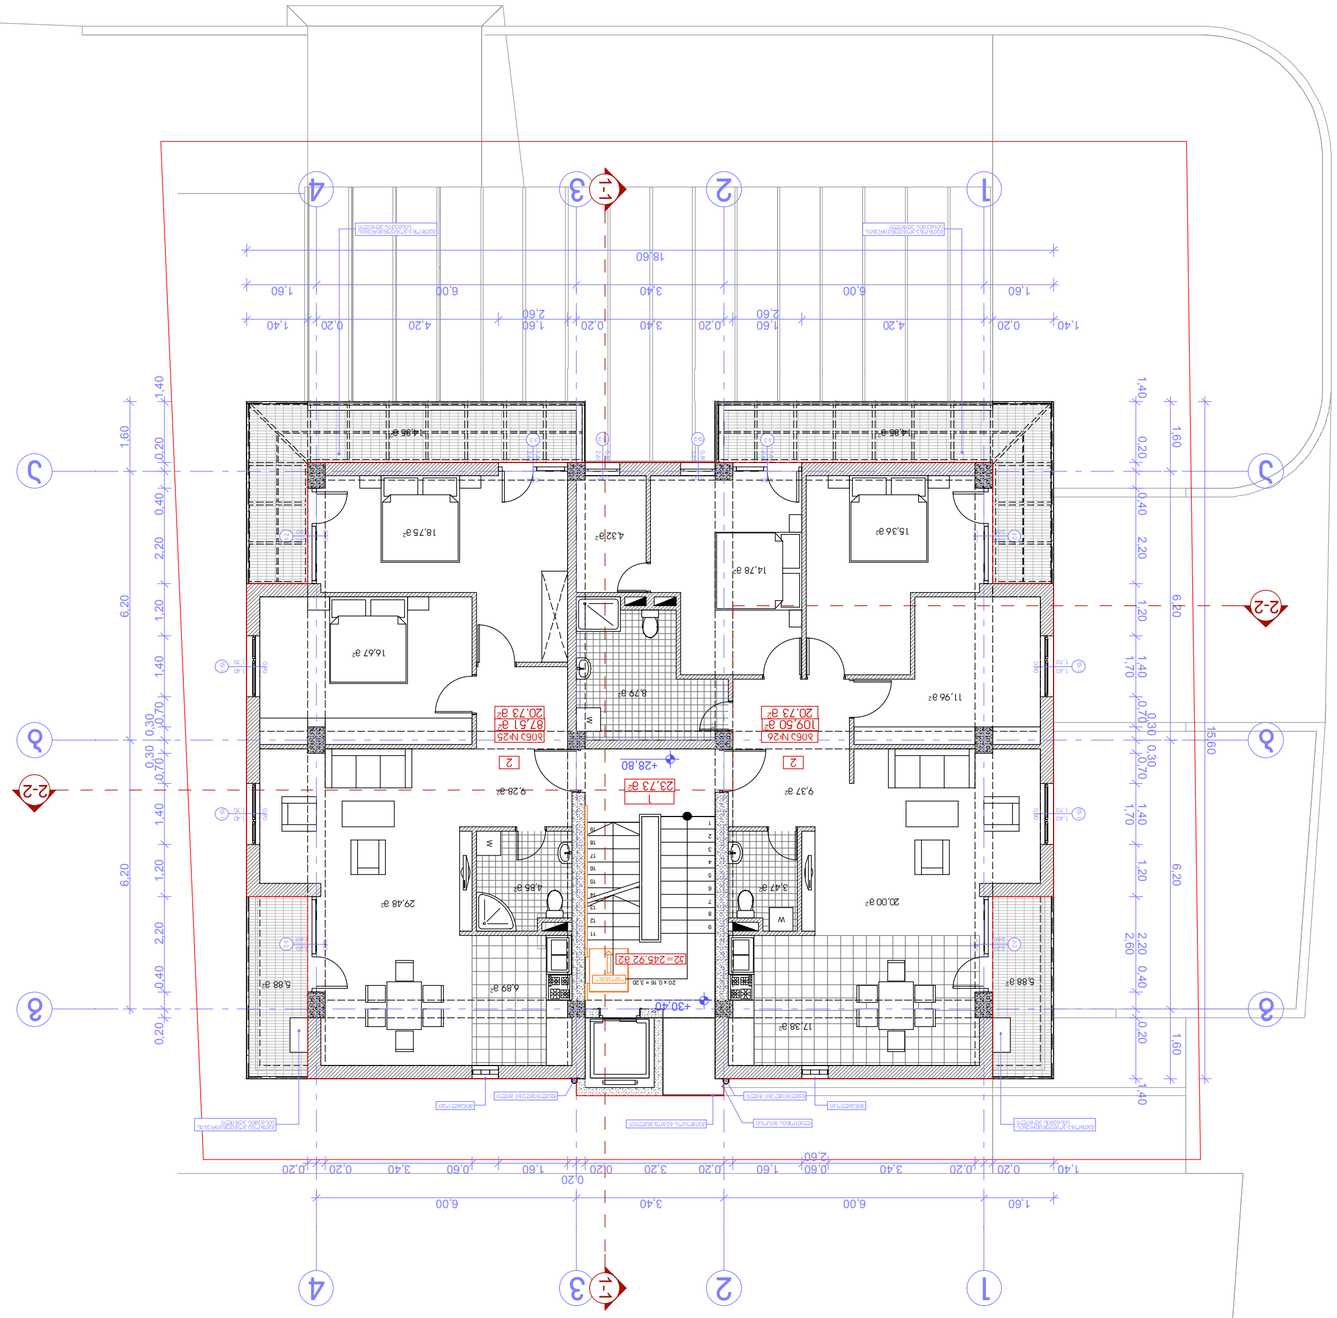








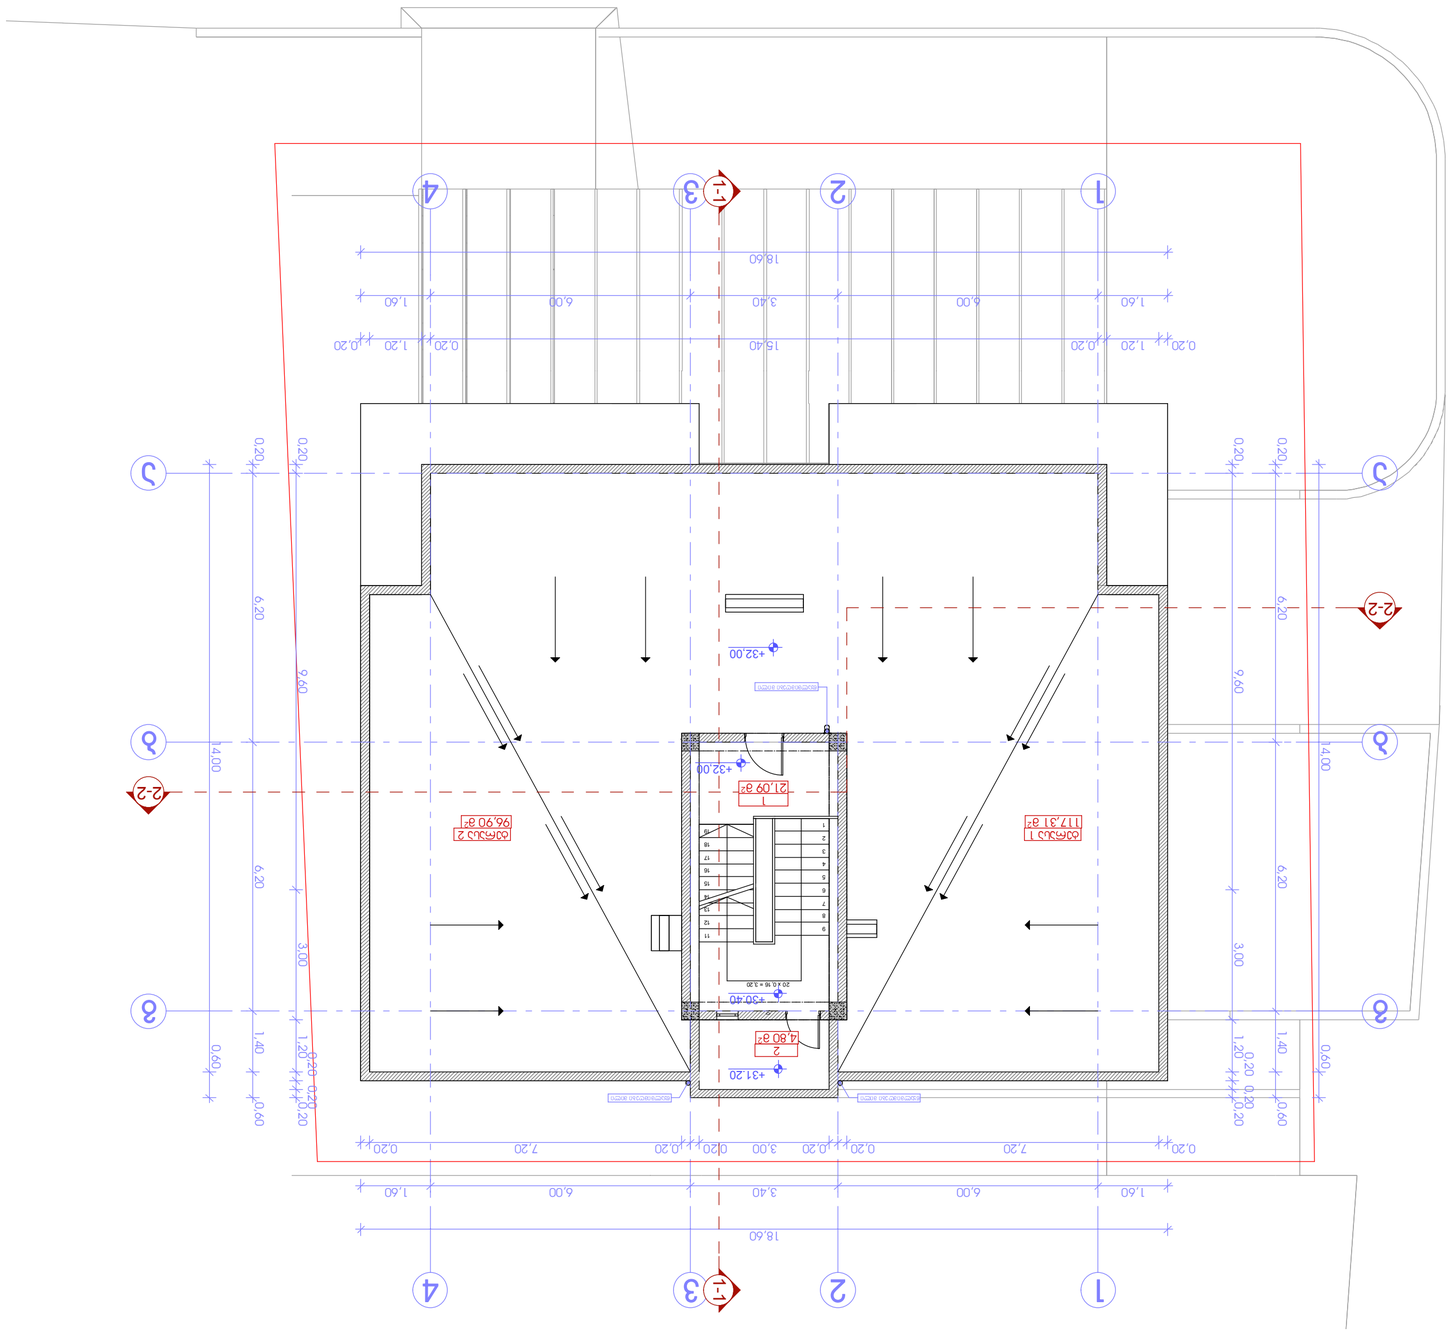










