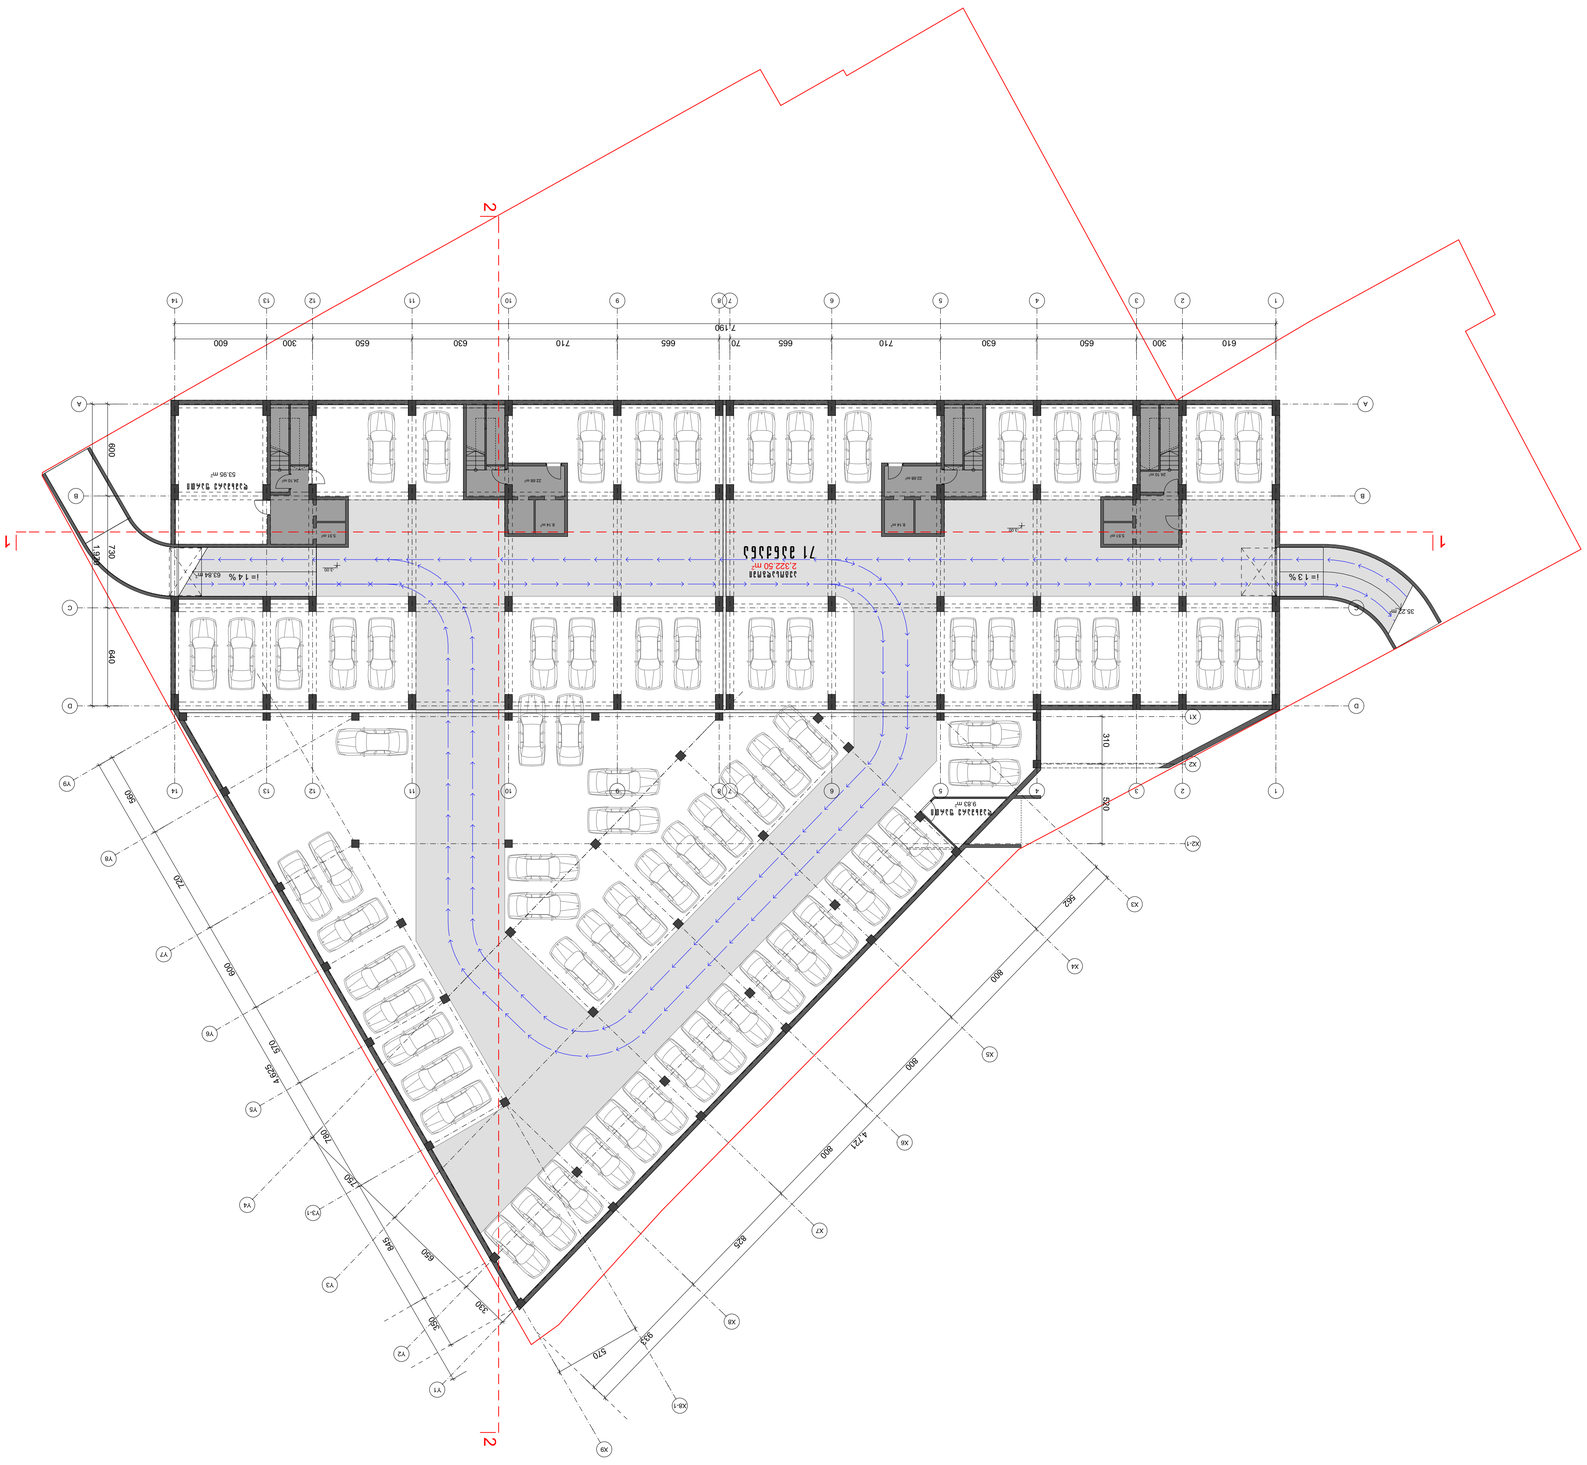
N
1
2
2 322.50 m²
i = 14 %
i = 13 %
7 190
610
300
650
630
710
665
70
665
710
630
650
300
600
1 920
640
600
720
800
800
800


K1=742.08 m²
K2=594.40
K2=594.82
K1=742.39 m²

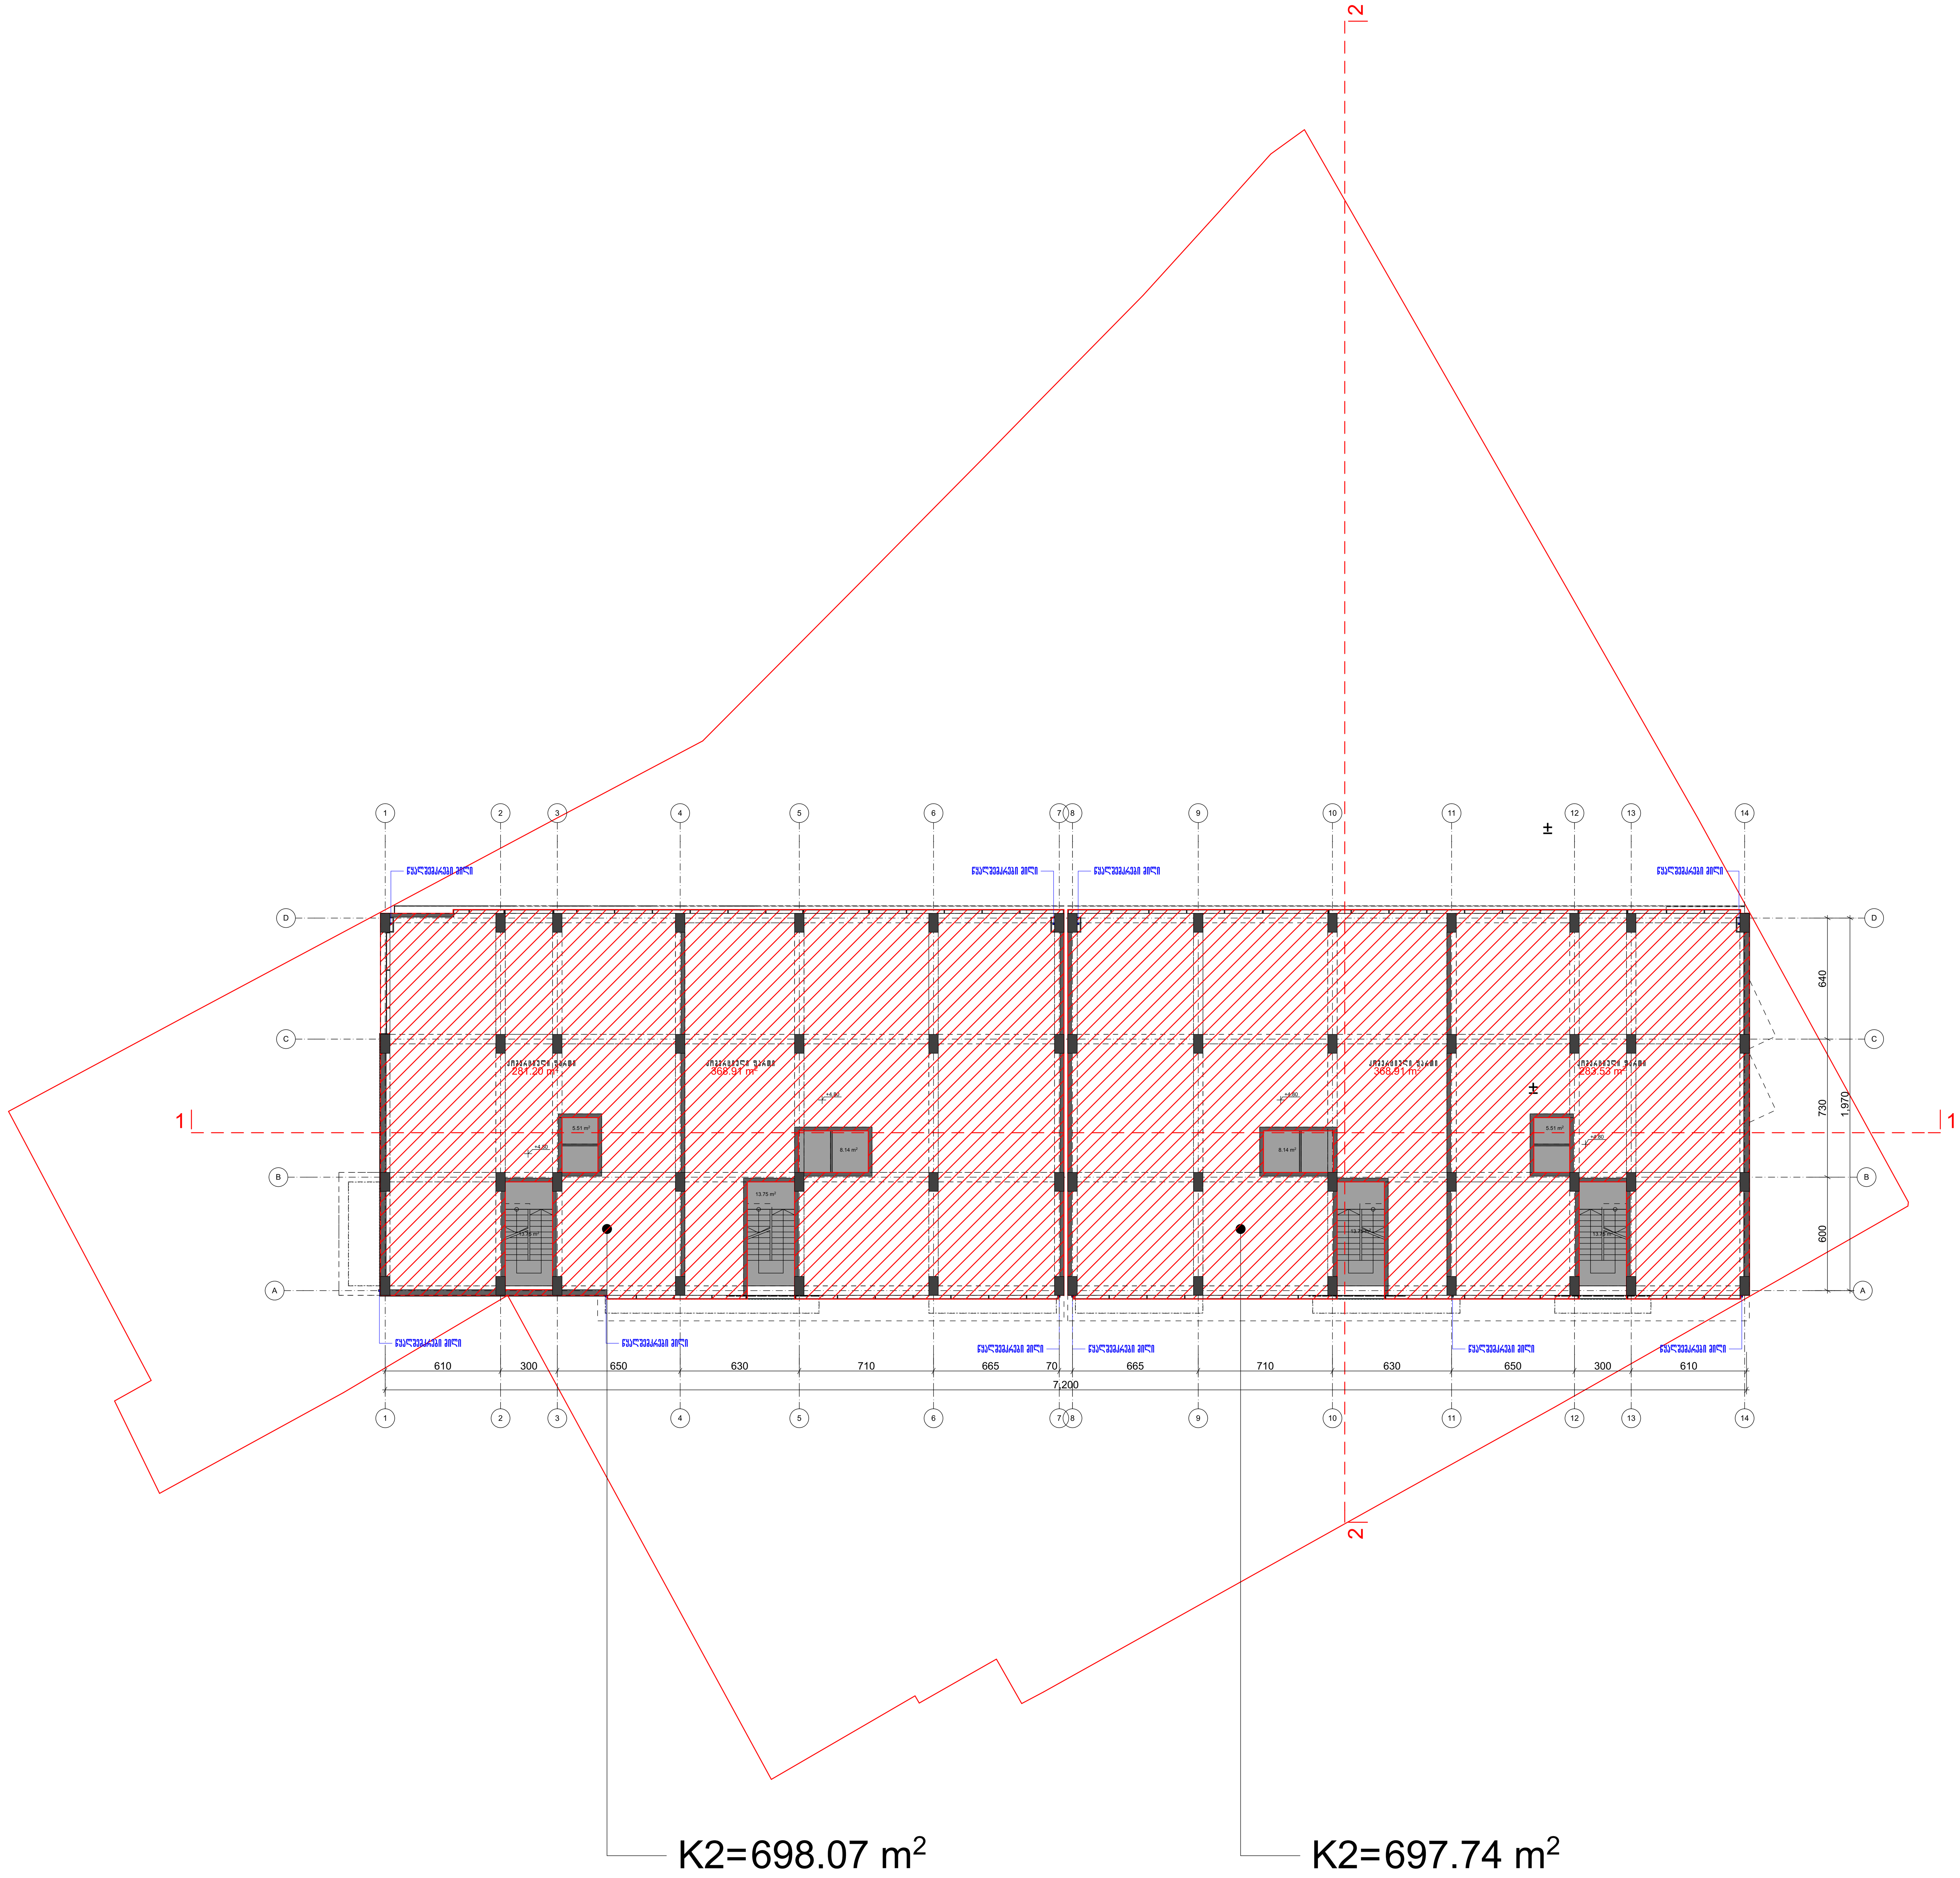

ფორმატი	თბილისი 2015 დაკვეთა №

I, II ბლოკები
სართულის გეგმა +4.80 ნიშნულზე

პ ი რ ო ბ ი თ ი   ა ღ ნ ი შ ვ ნ ე ბ ი

ტერიტორიის წითელი ხაზი

შ ე ნ ი შ ვ ნ ა

შ.პ.ს აქსის გრუპი	მისამართი საბურთალოს ქ№40

პროექტის დასახელება
მრავალფუნქციური კომპლექსი
ბოჭორმის ქუჩა №23-25 ში

ა ქ ს ი ს ი — ყაზბეგის გამზირი №24, ტელ. 2 241717

თანამდებობა	გვარი	
საპრ.დეპ.უფროსი	ნ. მოსულიშვილი	
მთ. ინჟინერი	ა.ბეროშვილი	
პრ.ავტორი	გ.ასტახიშვილი	
	ა.მელაშვილი	
დაამუშავა	ა.მელაშვილი	

მასშტაბი 1:200

სტადია მ.პრ

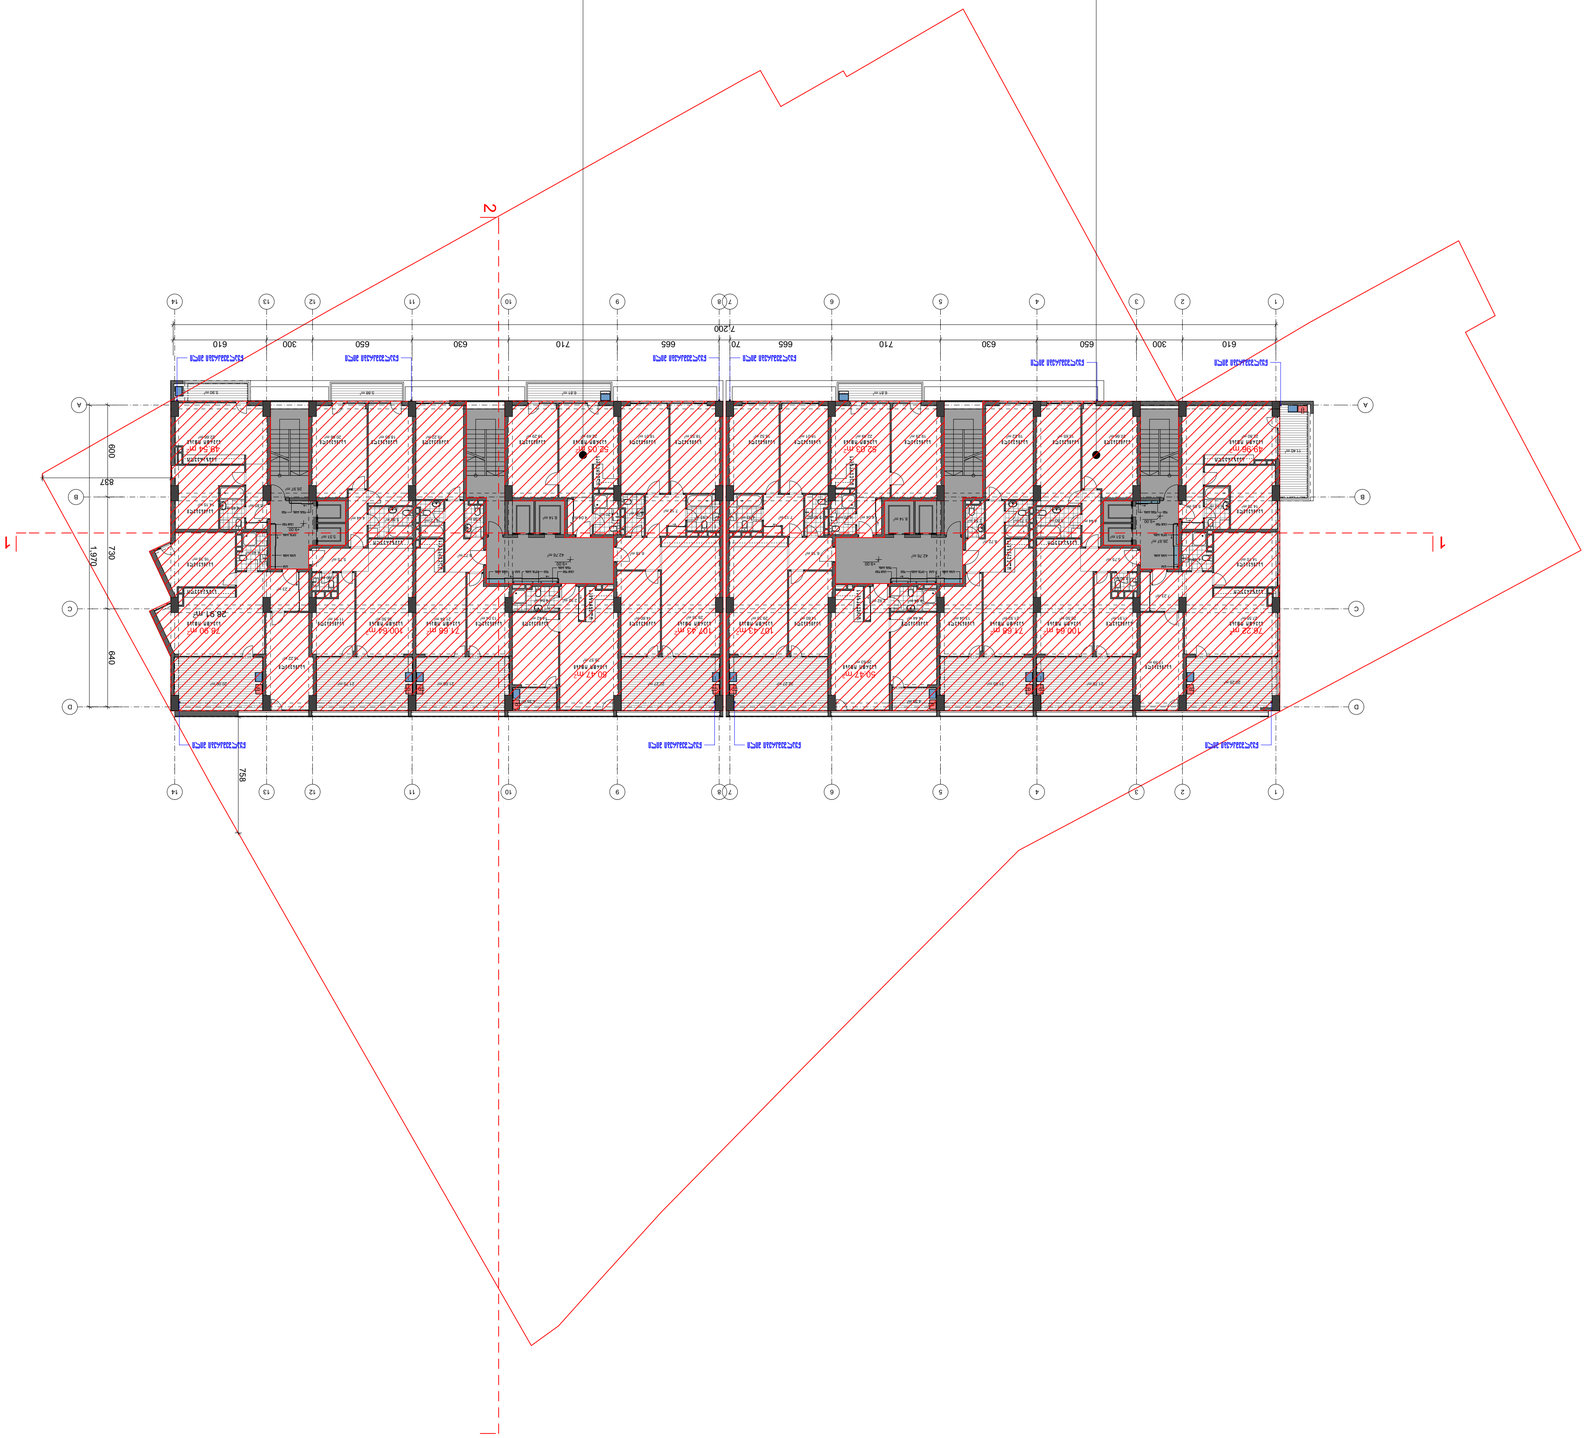


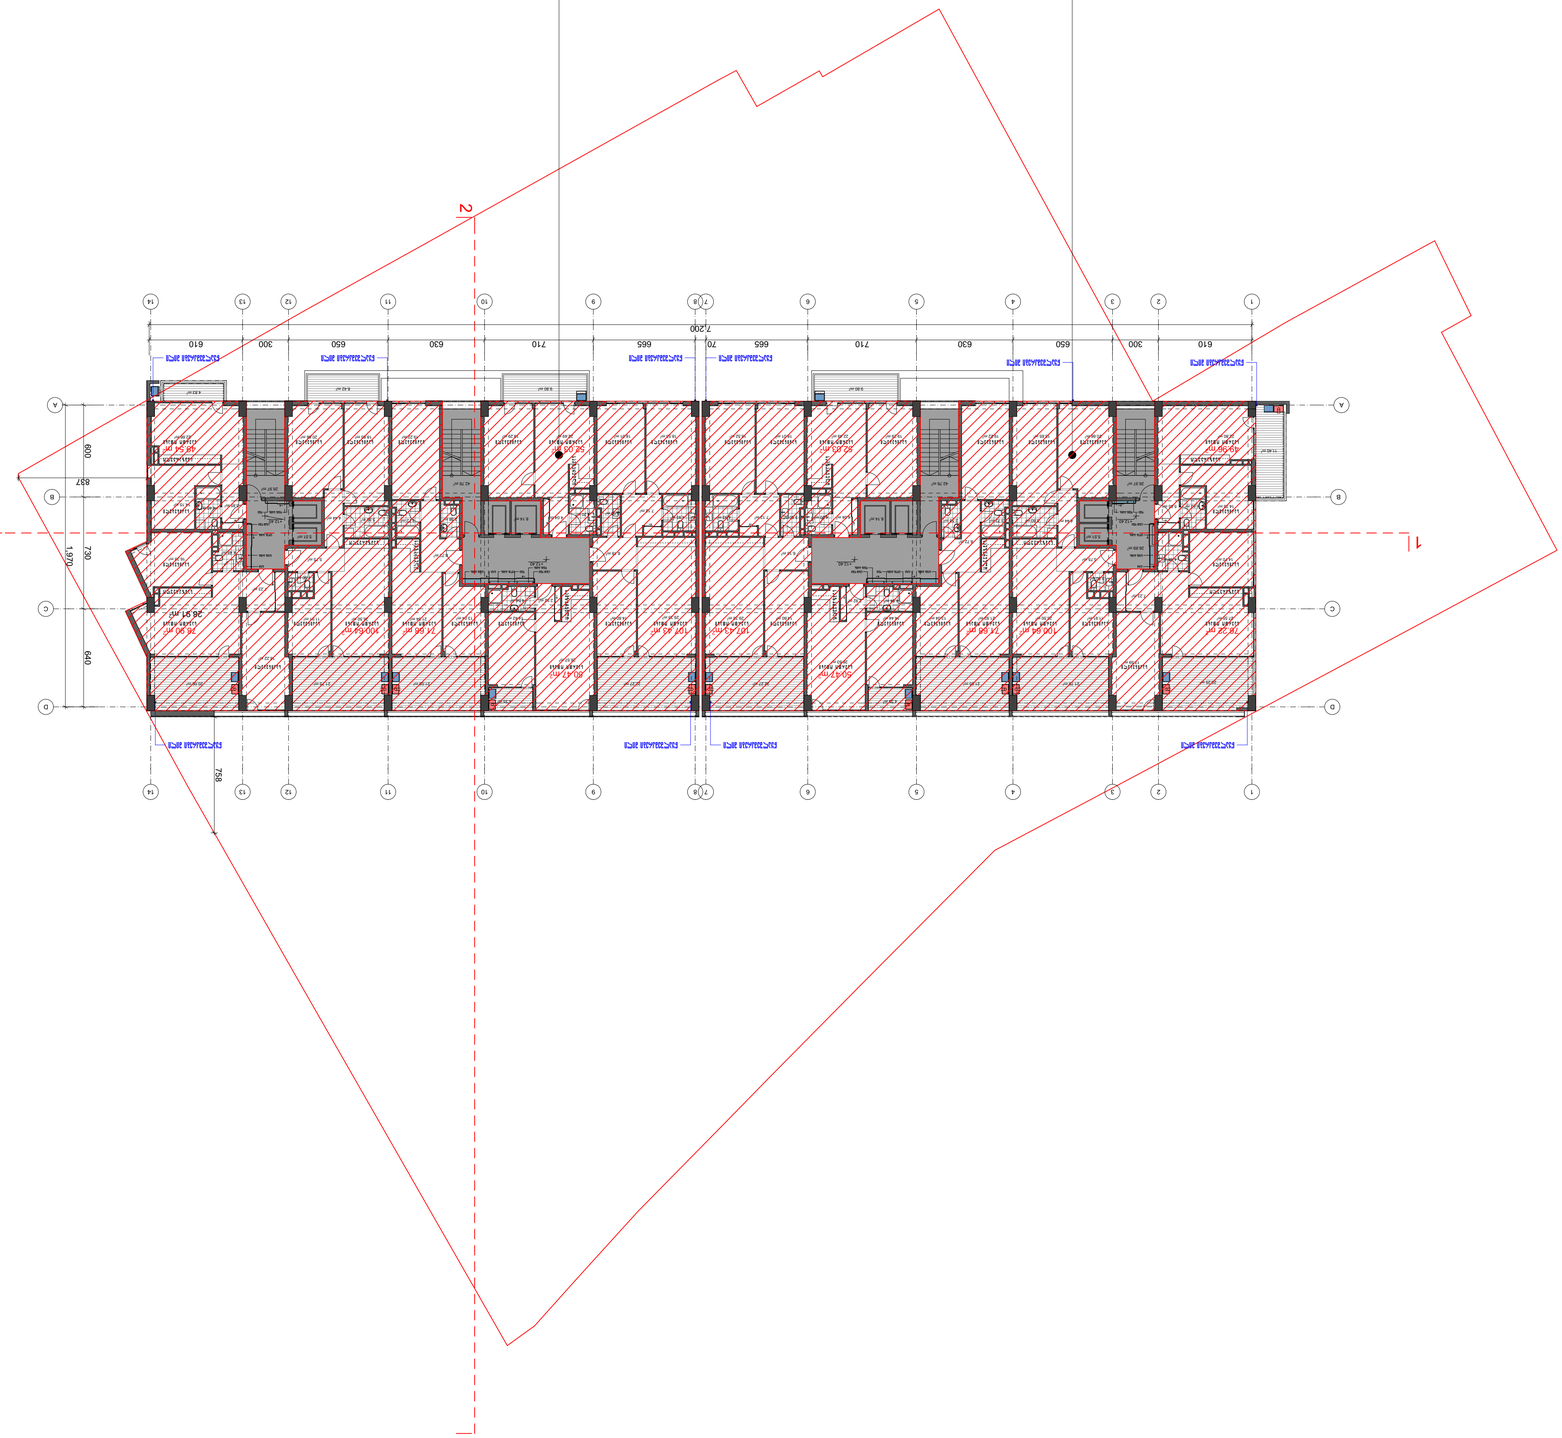







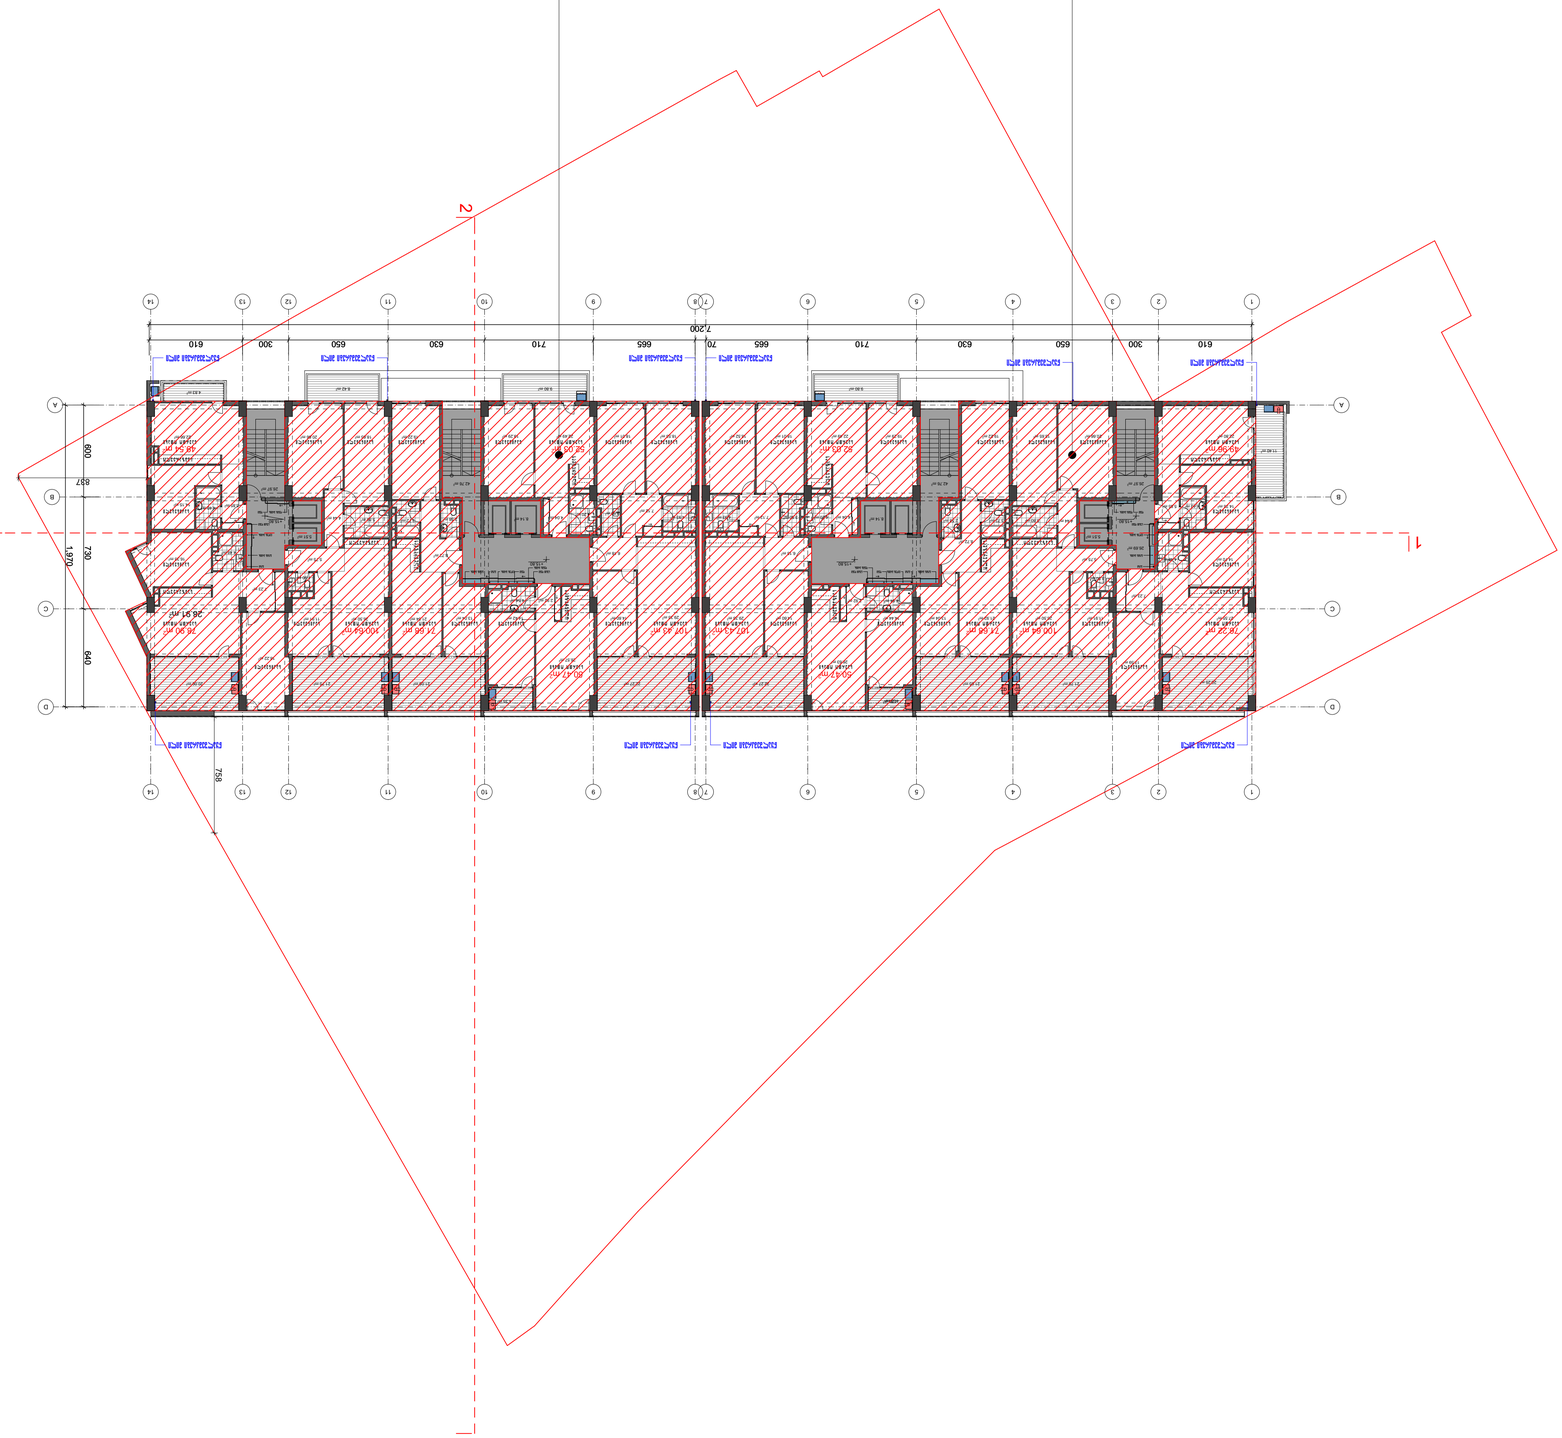












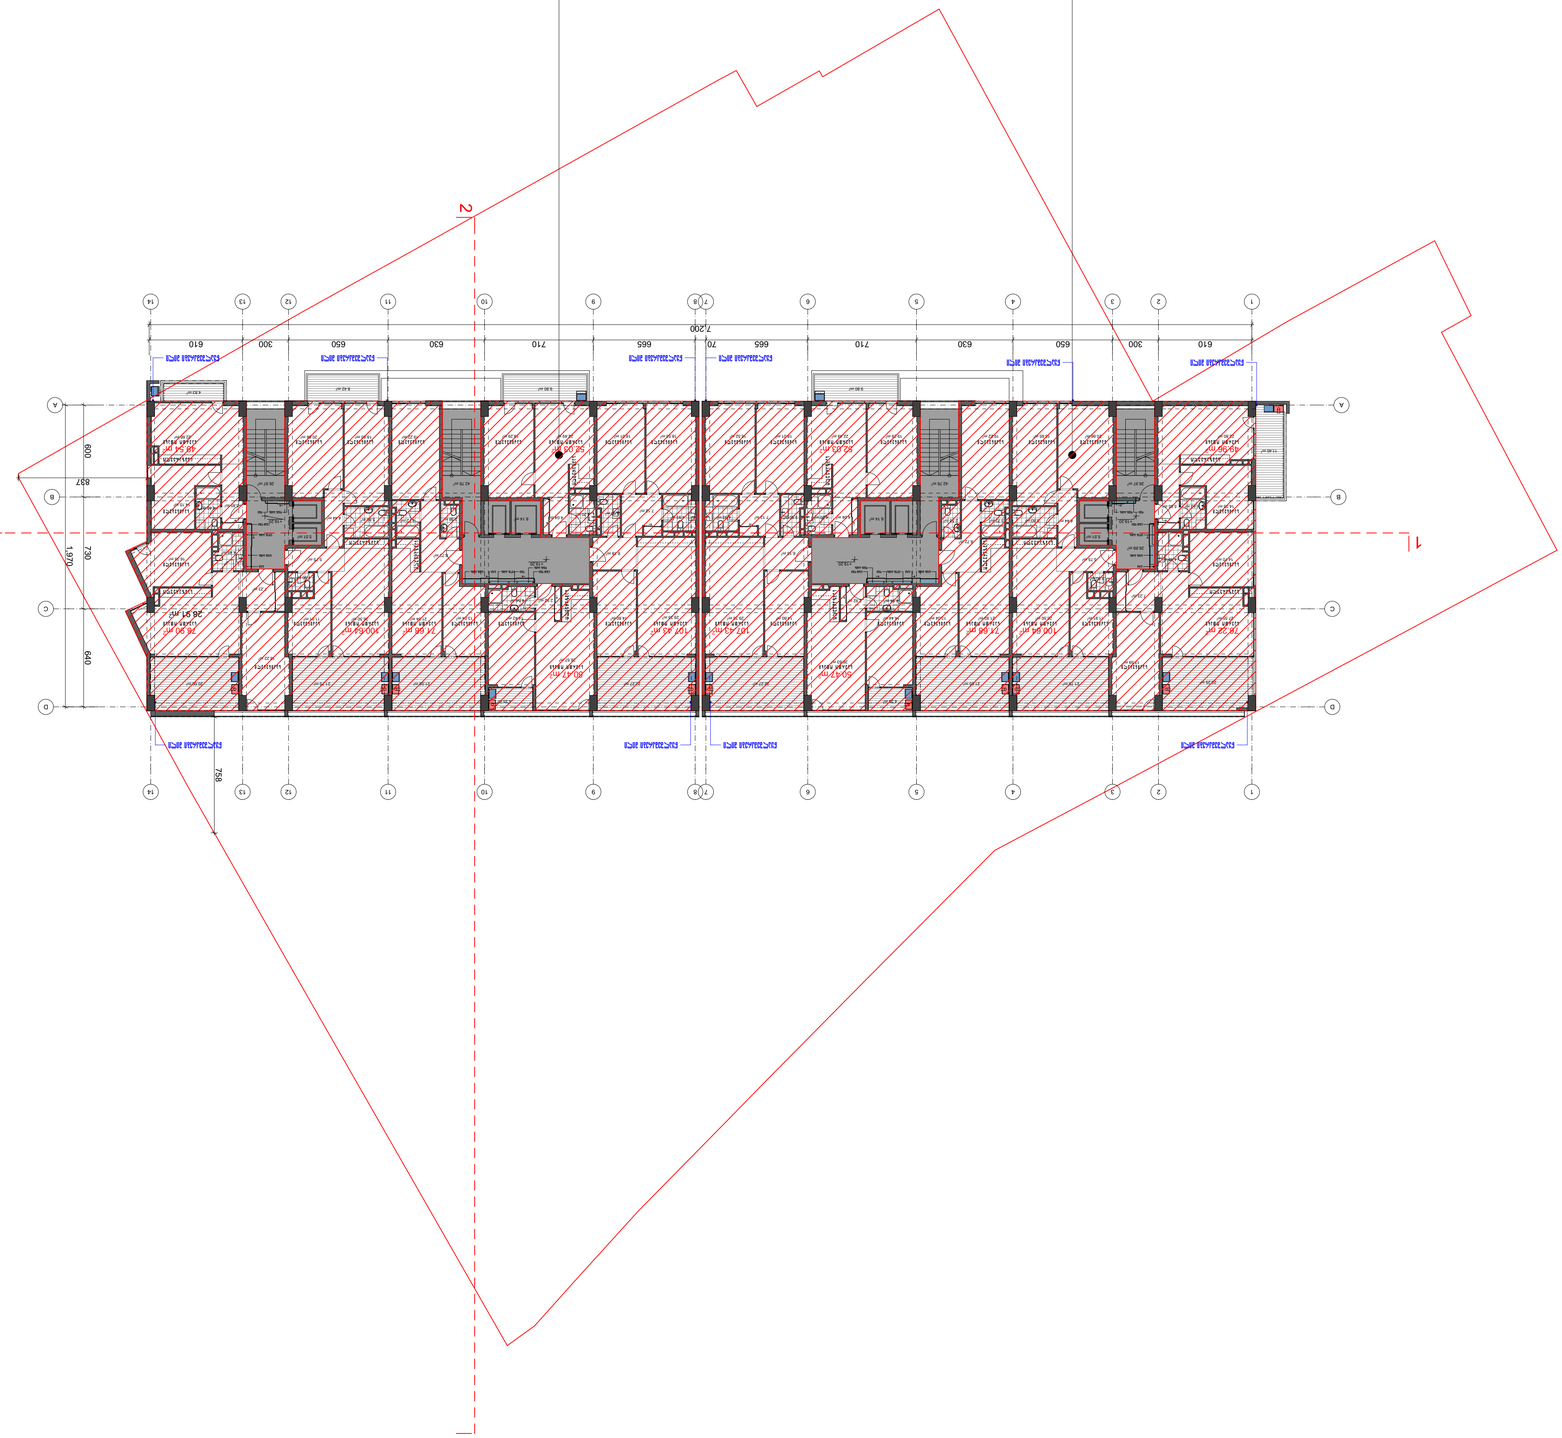










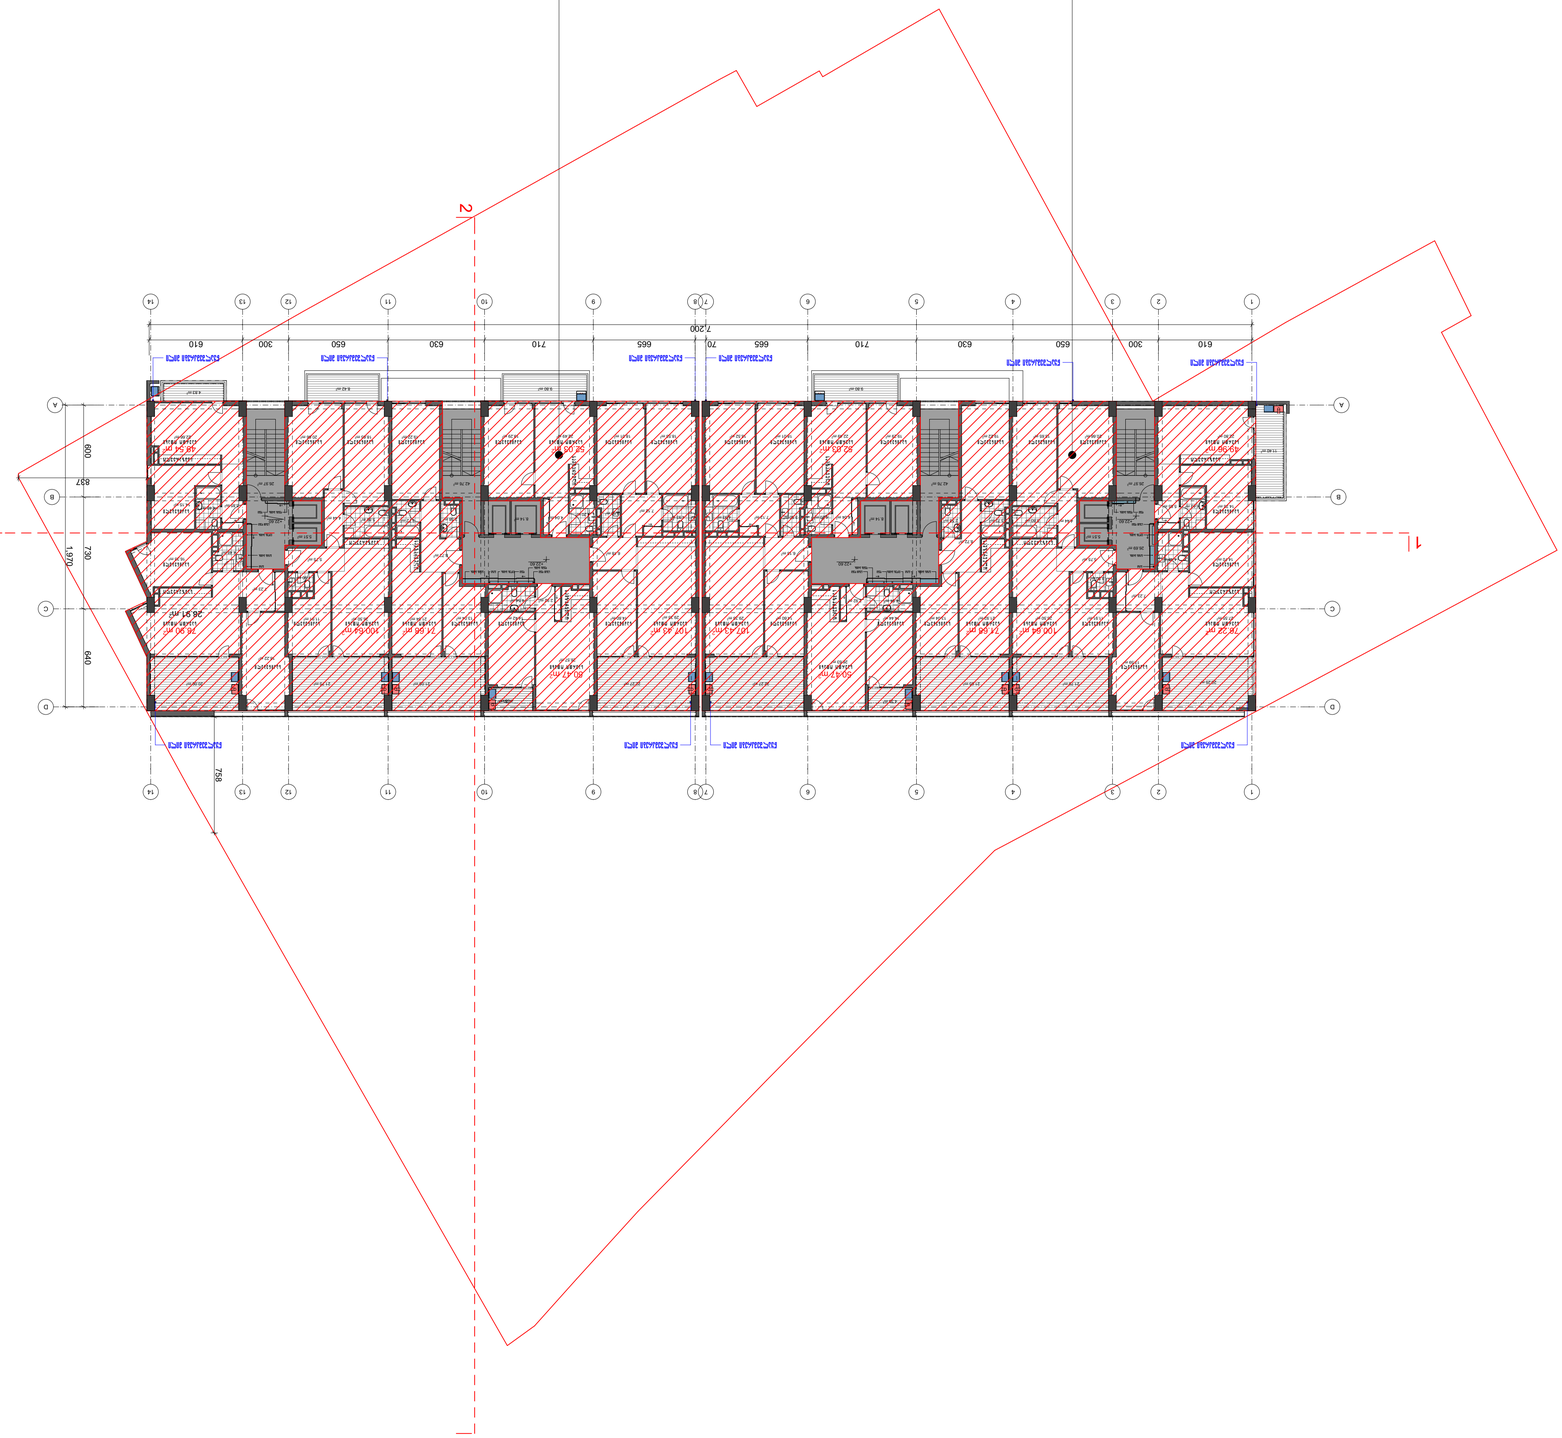


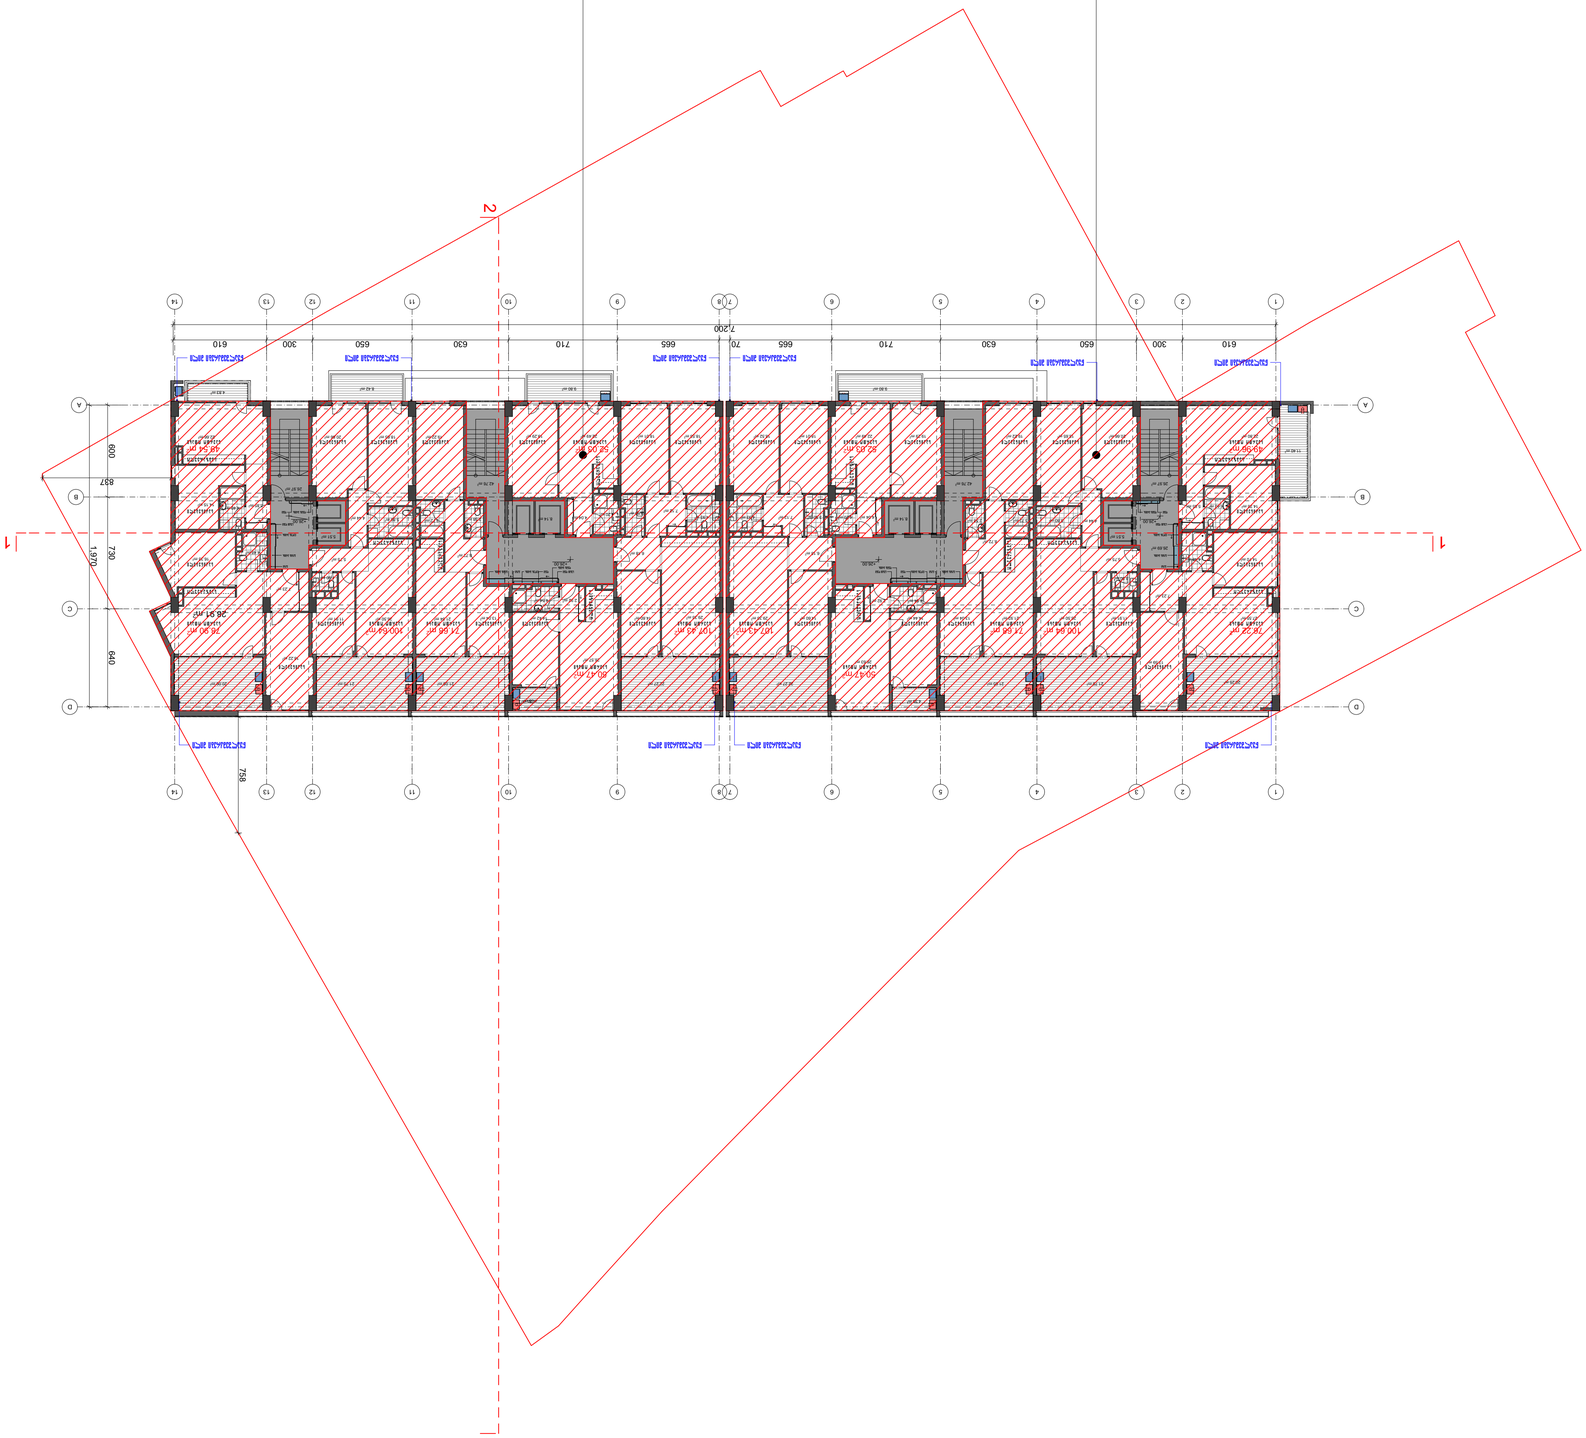



























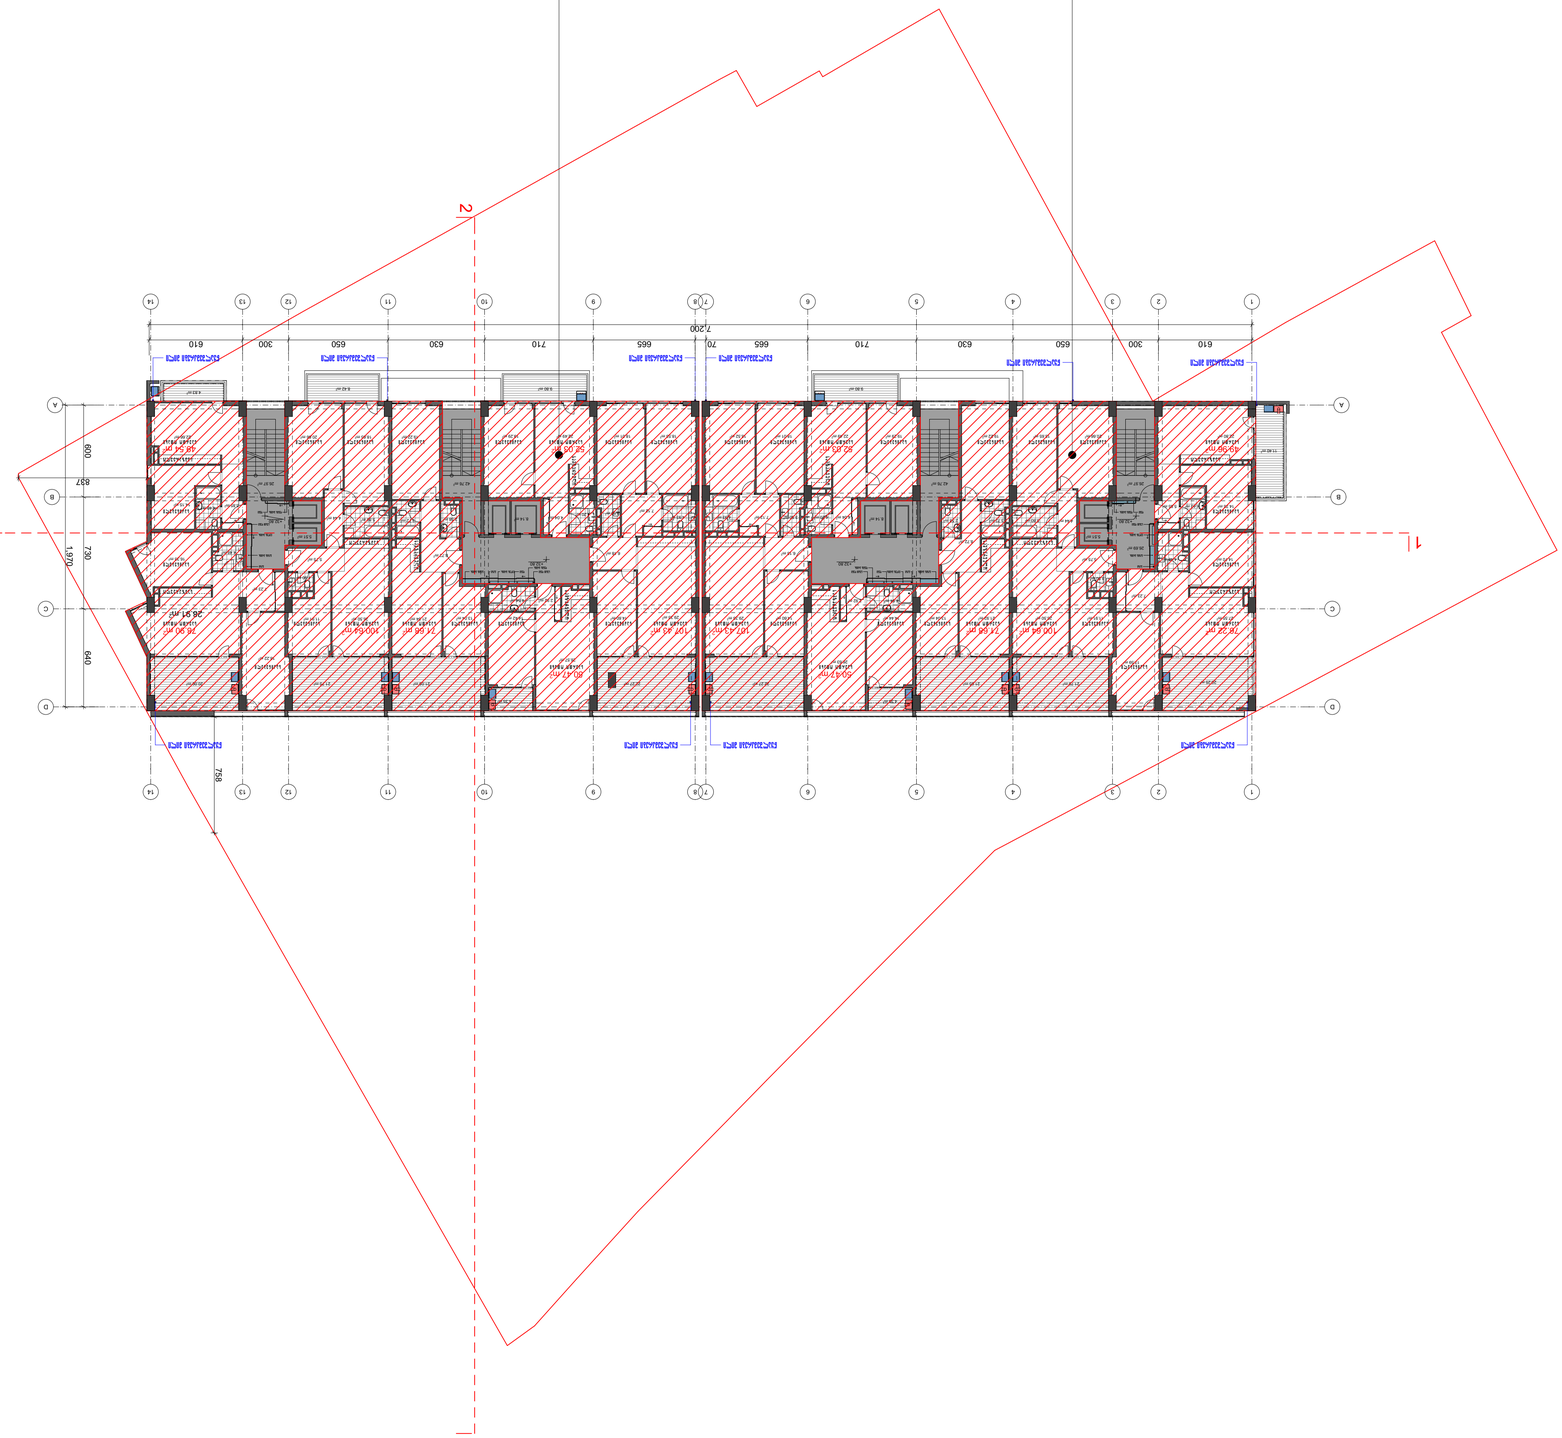





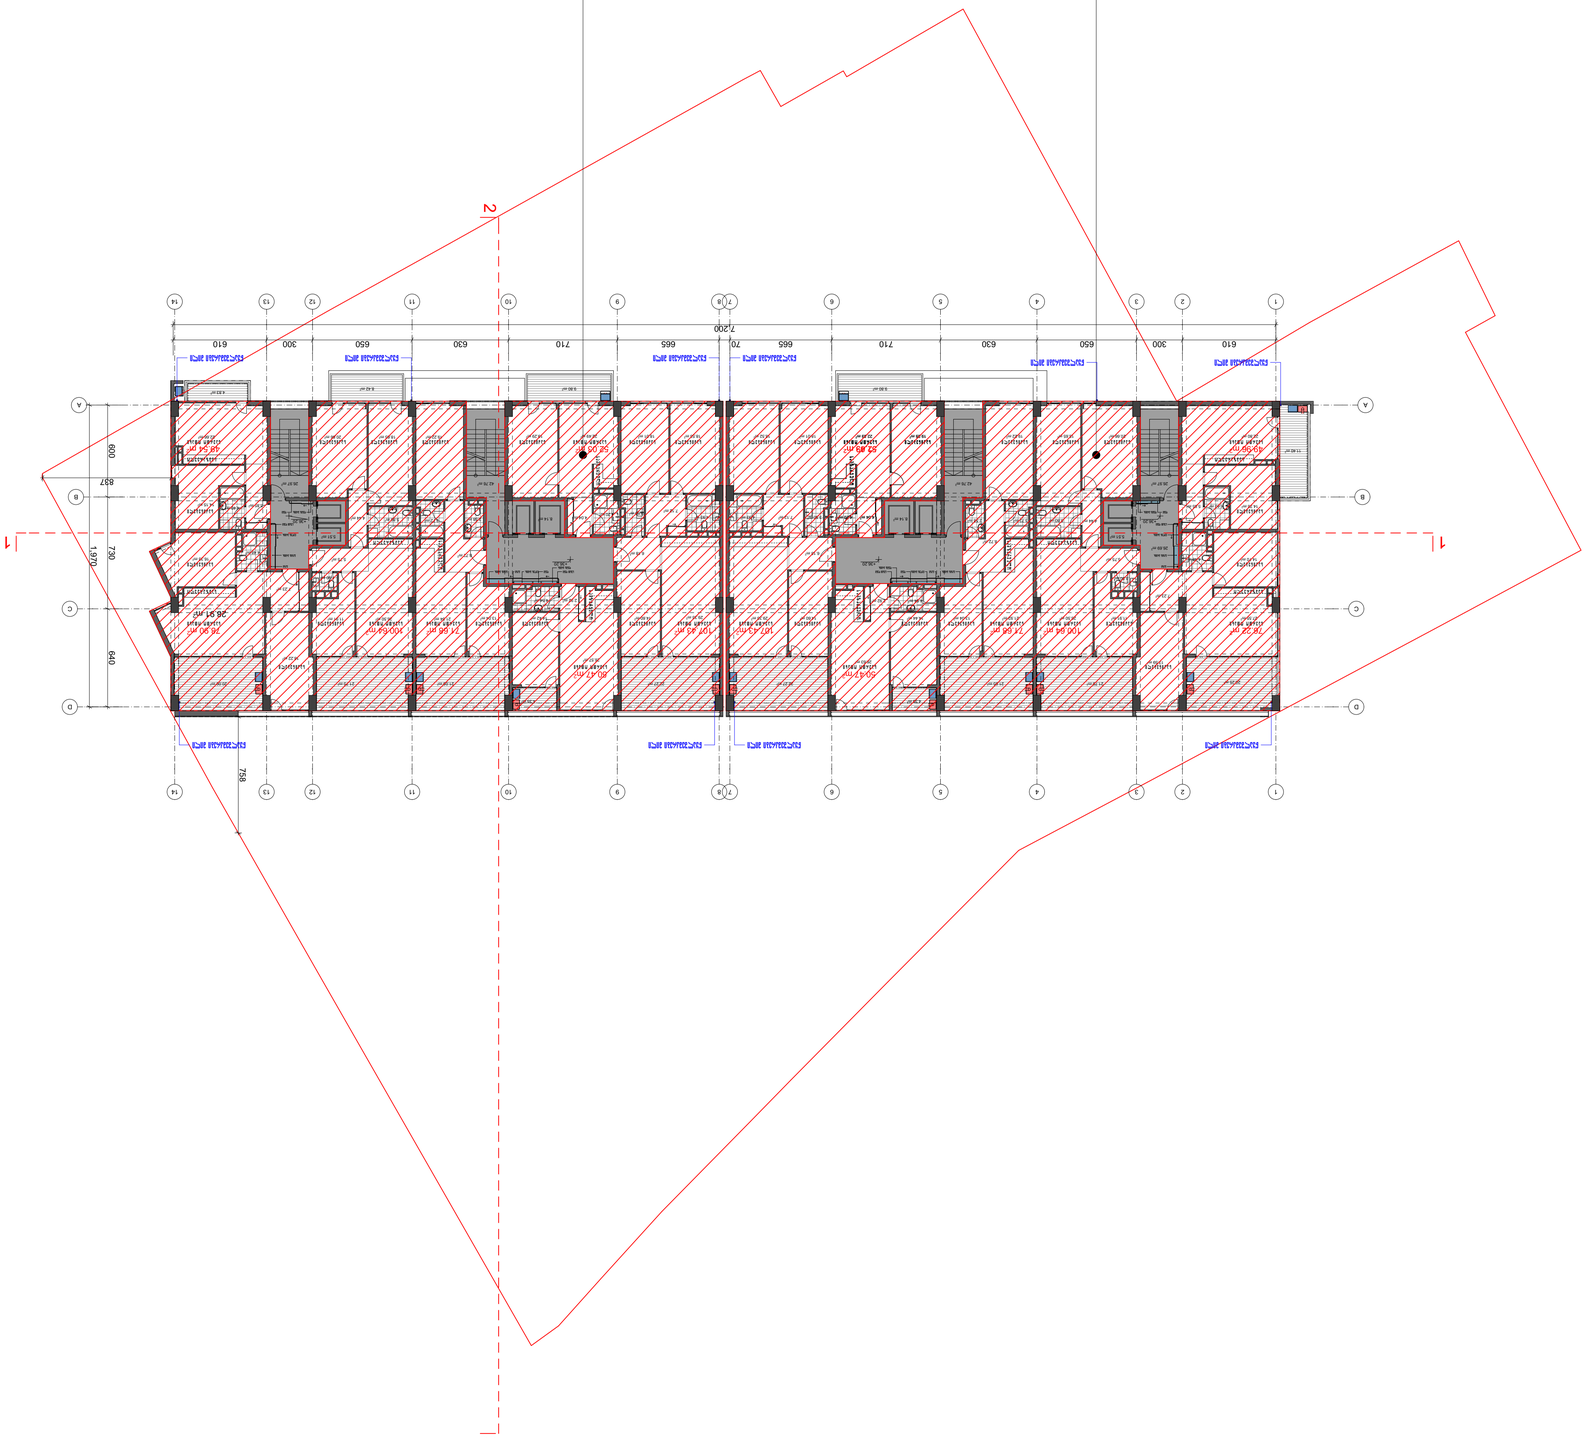












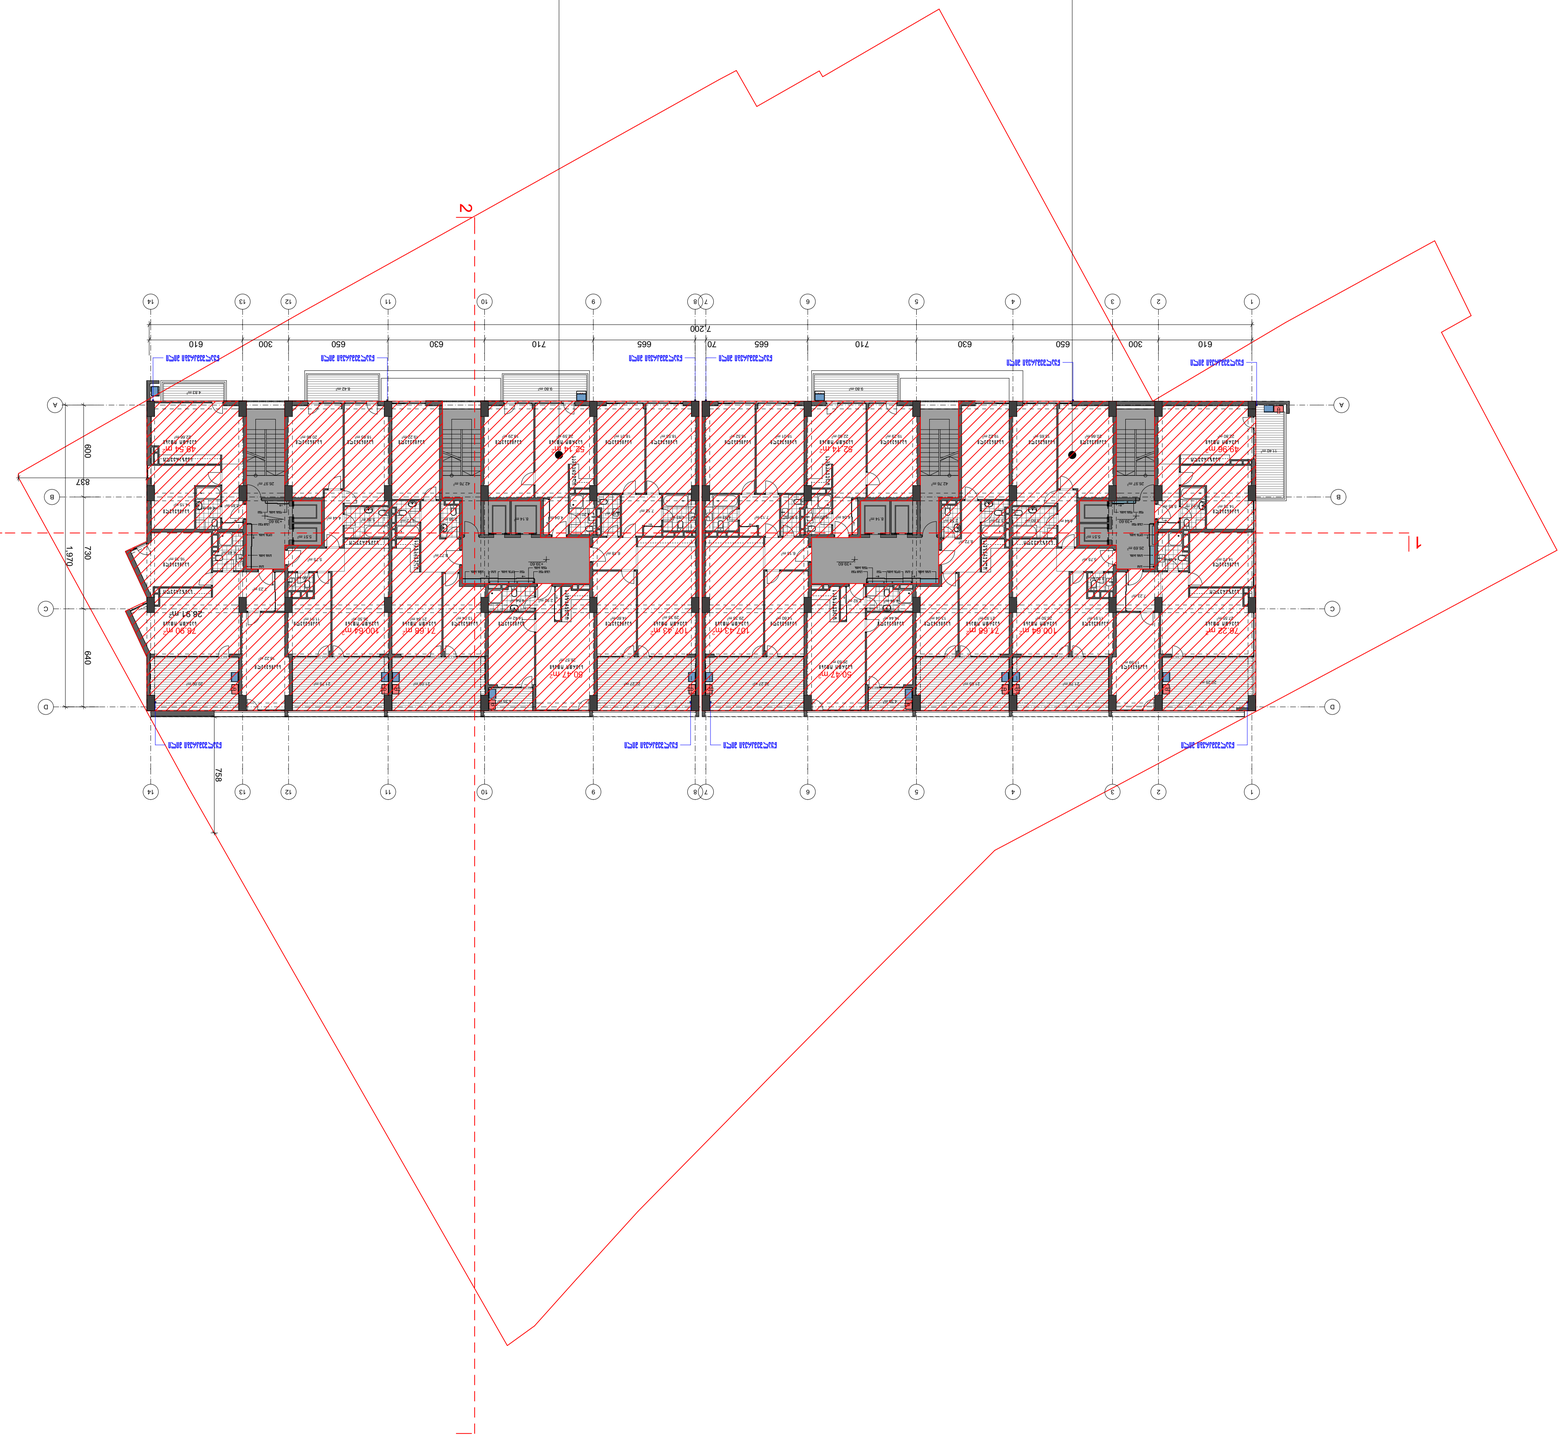


ფორმატი	თბილისი 2015 დაკვეთა №

I, II ბლოკები
სართულის გეგმა +43.00 ნიშნულზე

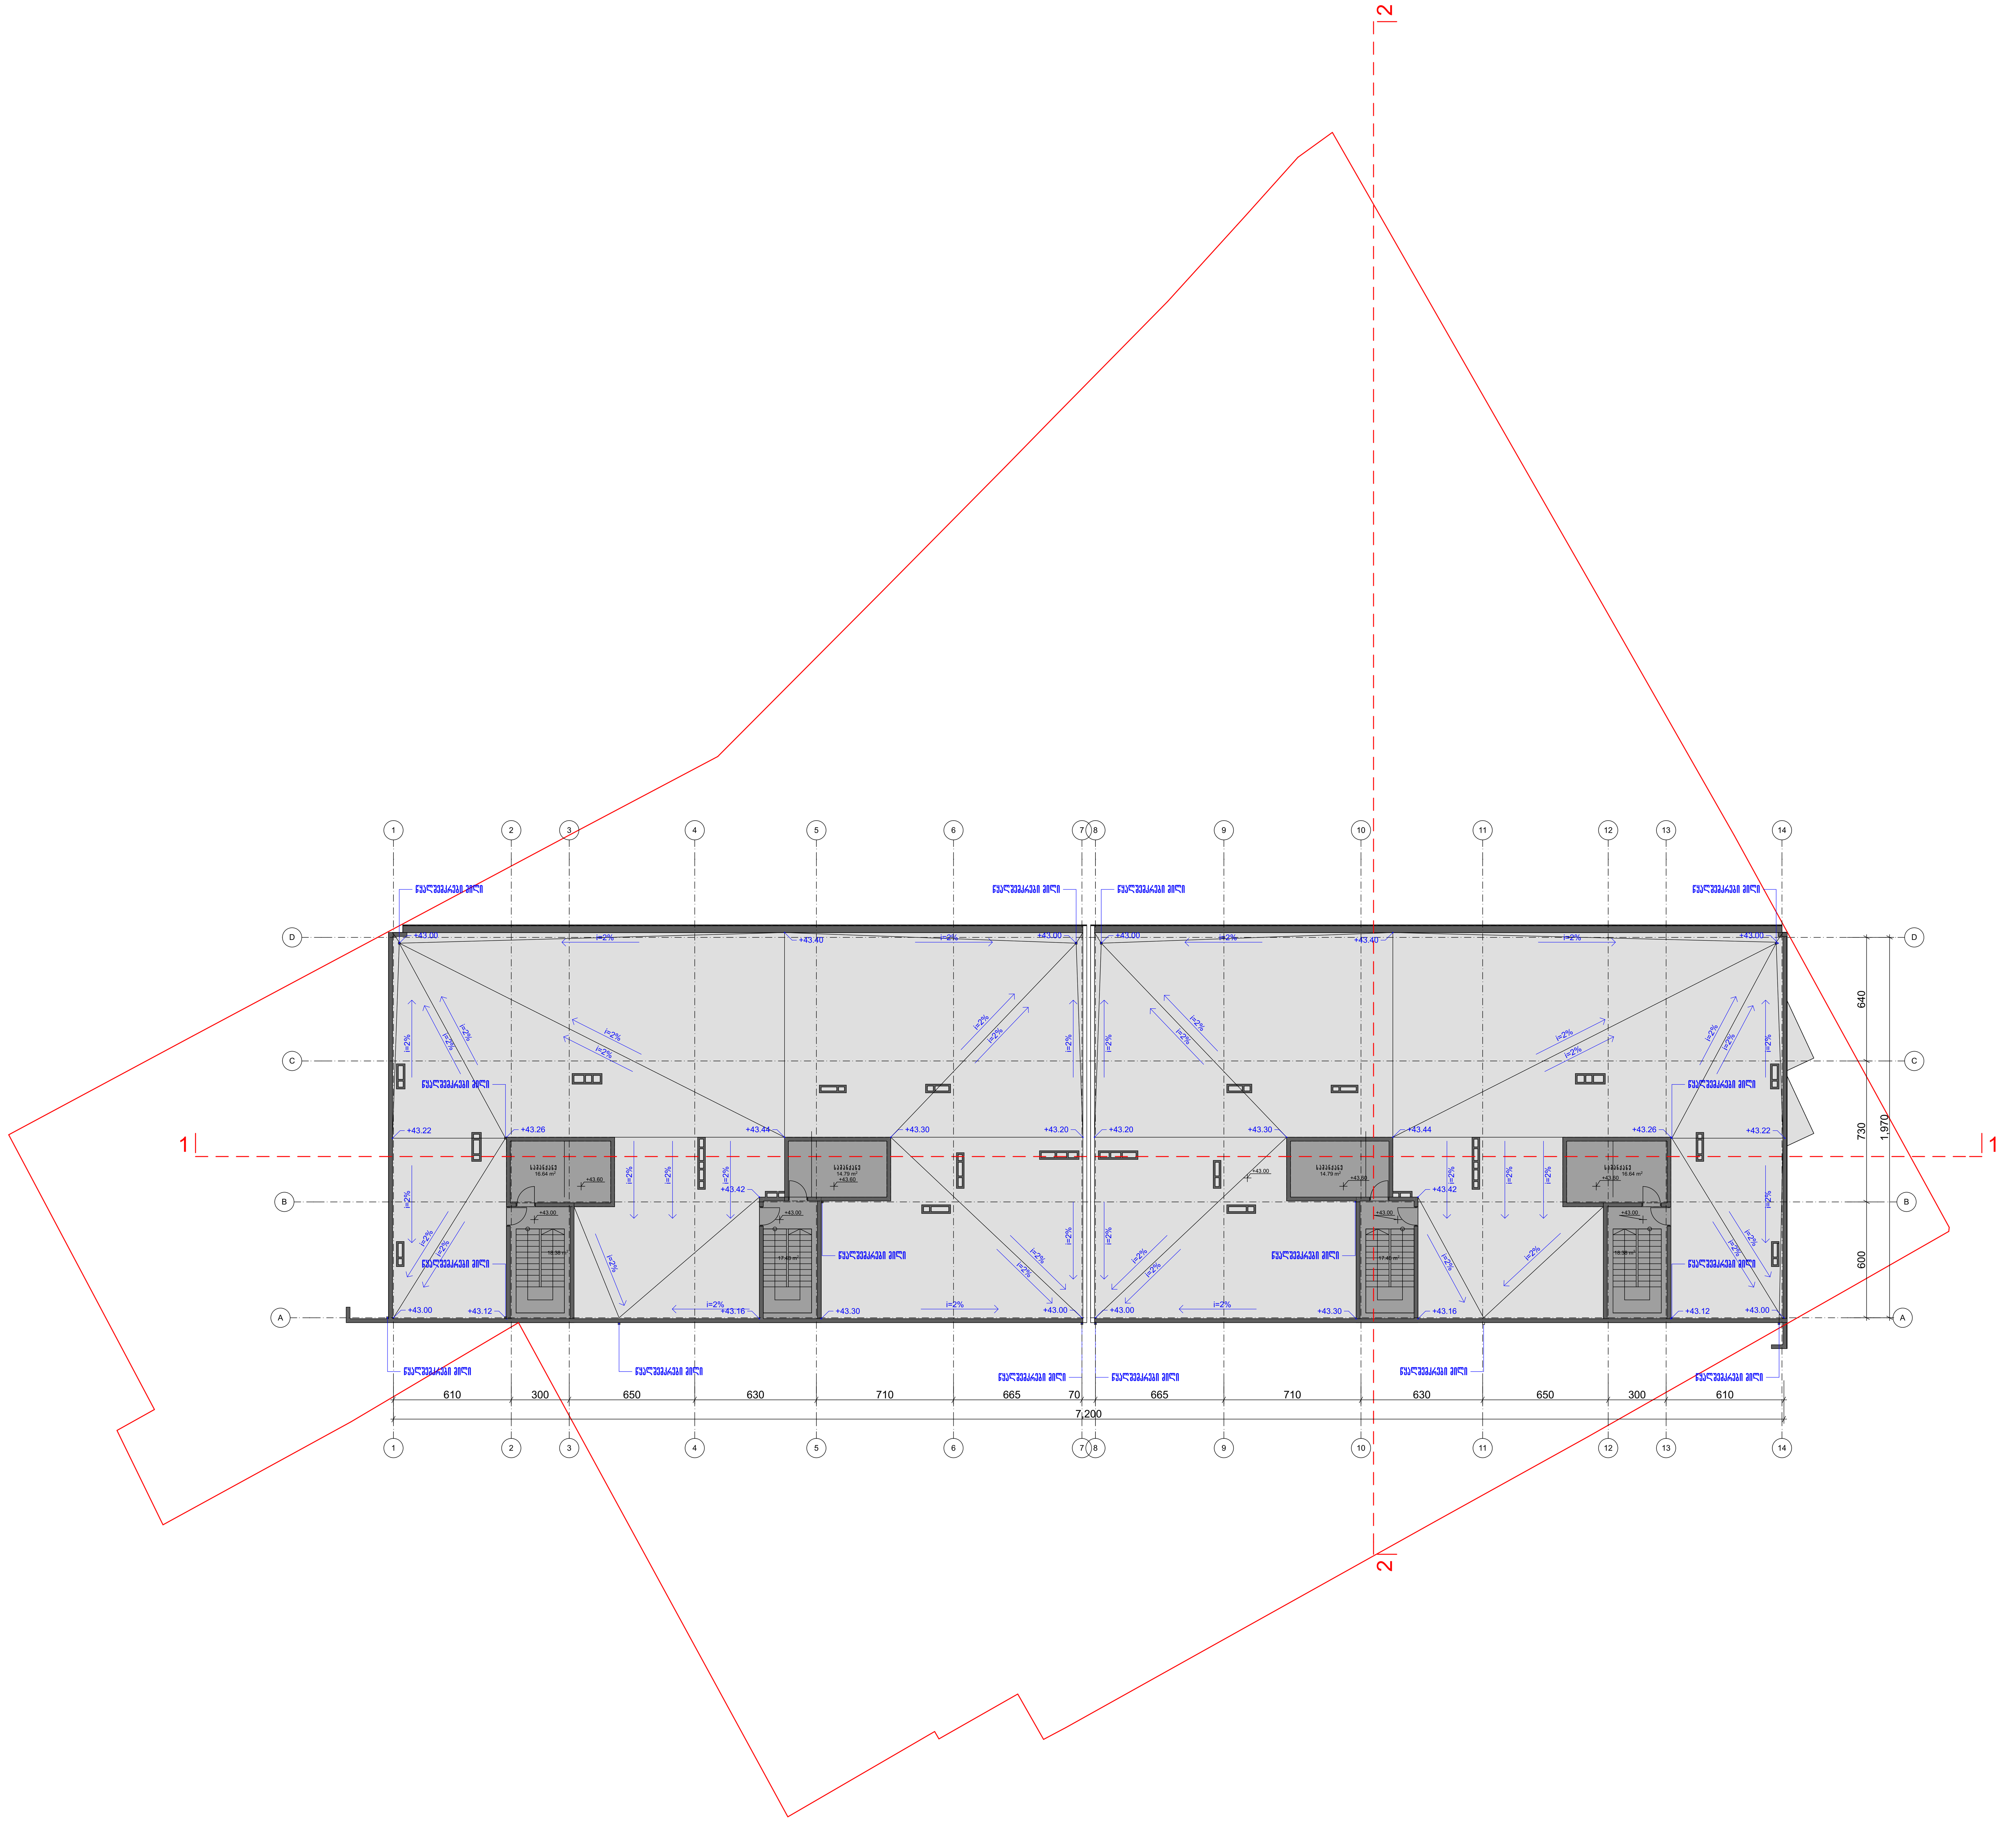

პ ი რ ო ბ ი თ ი   ა ღ ნ ი შ ვ ნ ე ბ ი

ტერიტორიის წითელი ხაზი

შ ე ნ ი შ ვ ნ ა

შ.პ.ს აქსის გრუპი	მისამართი
	საბურთალოს ქ№40

პროექტის დასახელება
მრავალფუნქციური კომპლექსი
ბოჭორმის ქუჩა №23-25 ში

ა ქ ს ი ს ი — ყაზბეგის გამზირი №24, ტელ. 2 241717

თანამდებობა	გვარი	
საპრ.დეპ.უფროსი	ნ. მოსულიშვილი	
მთ. ინჟინერი	ა.ბეროშვილი	
პრ.ავტორი	გ.ასტახიშვილი	
	ა.მელაშვილი	
დაამუშავა	ა.მელაშვილი	

მასშტაბი 1:200

სტადია მ.პრ










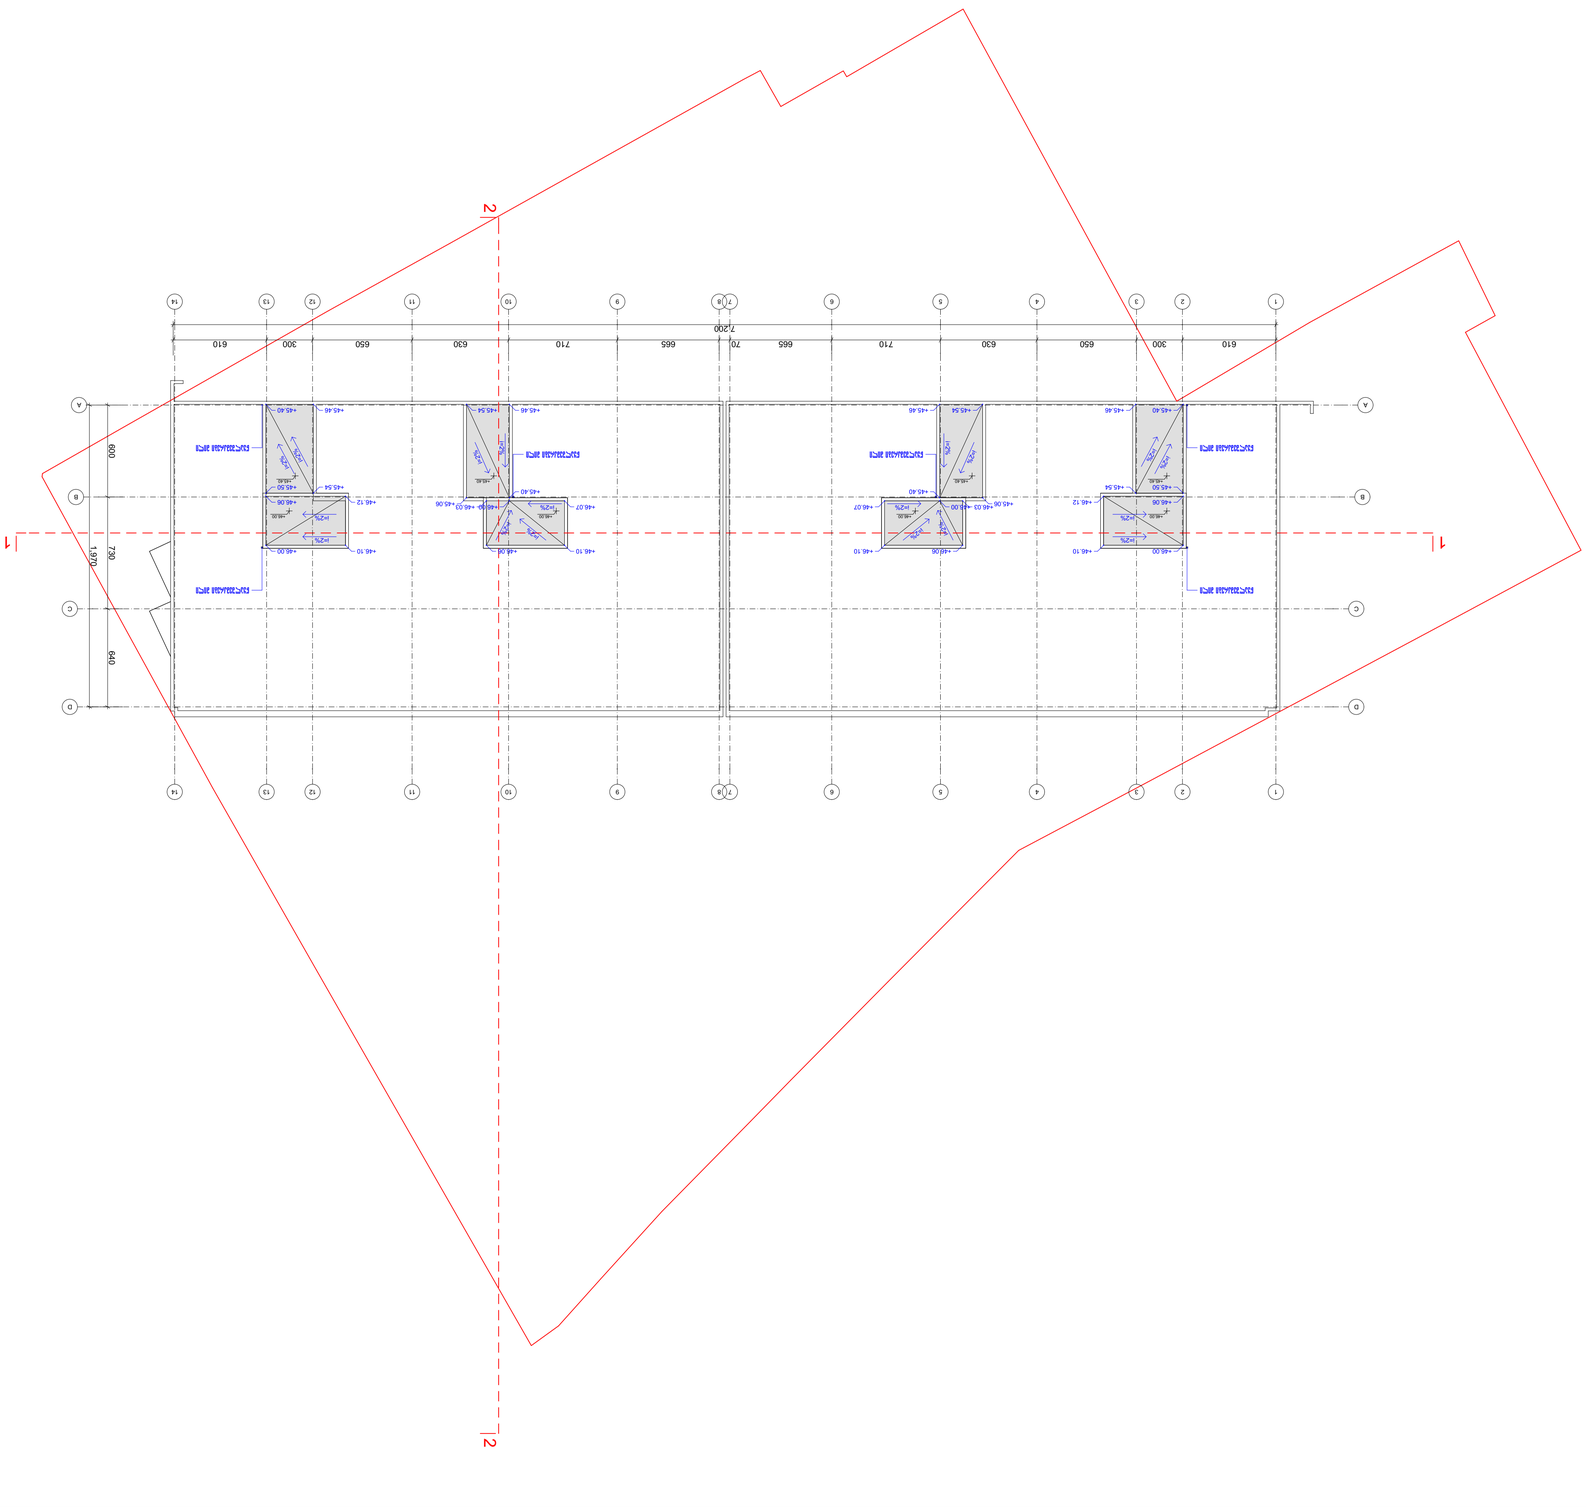
1
2
1
2
7200
610
300
650
630
710
665
70
600
640
А
В
С
D
