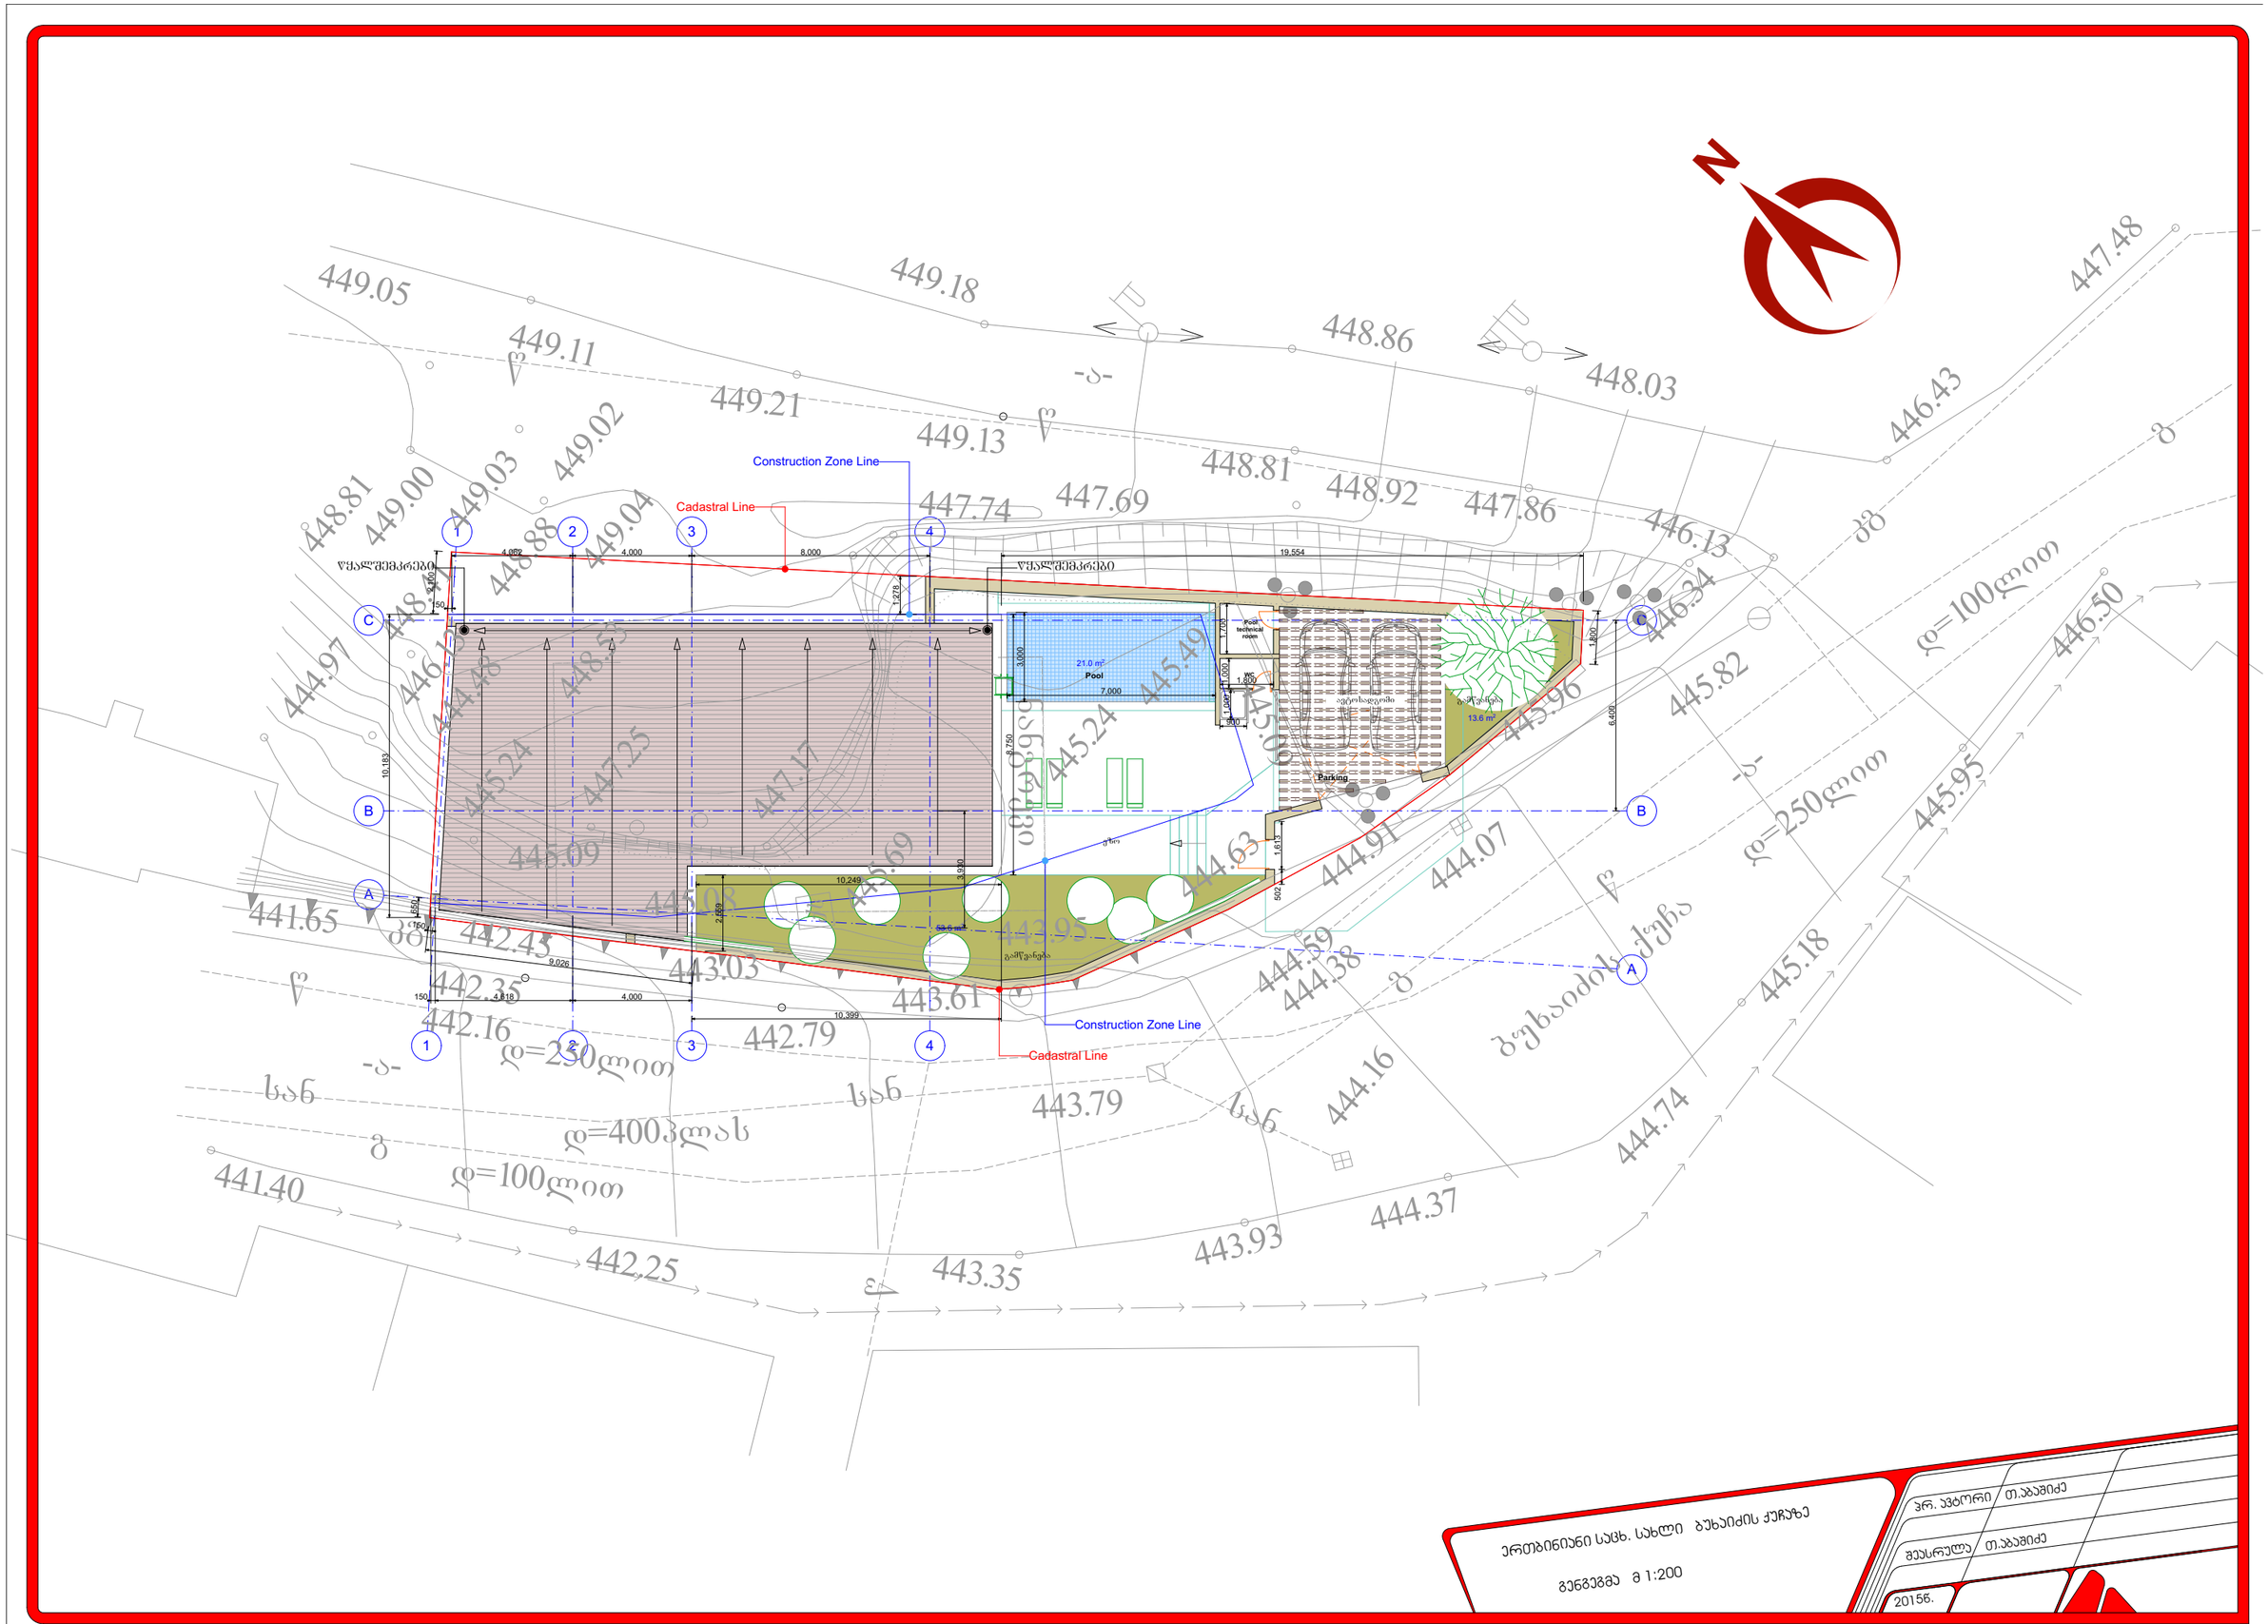


ერთბინიანი საცხ. სახლი ბუხაიძის ქუჩაზე

გენგეგმა მ 1:200

პრ. პატრონი	თ.პაპაშიძე
შესრულა	თ.პაპაშიძე
2015წ.	

სამსახურის უფროსი


საქართველო
ქ. თბილისის მერია
სსიპ თბილისის არქიტექტურის სამსახური

ქ.თბილისი, დიდუბე-ჩუღურეთის რაიონი, ბუხაიძეს ქ. №31,
კაპ ჰანოხ ჰეინრიხი საკუთრებაში დარეგისტრირებული
420 კვ.მ. არასასოფლო-სამეურნეო დანიშნულების მიწის ნაკვეთის


გეგმა

საფუძველი: ქ. თბილისის მთავრობის №20-32-704. 10.112008 წლის დადგენილება

სიტუაციური სქემა	მაშტაბი: 1:2000

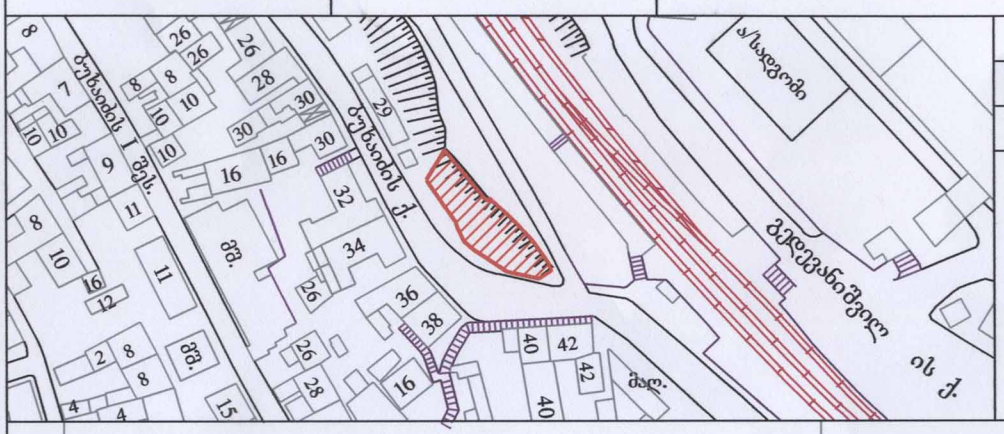

მიწის ნაკვეთის საზღვრების მომზადების და საინვესტიციო განყოფილება		
განყოფილების უფროსი		
მთავარი სპეციალისტი		

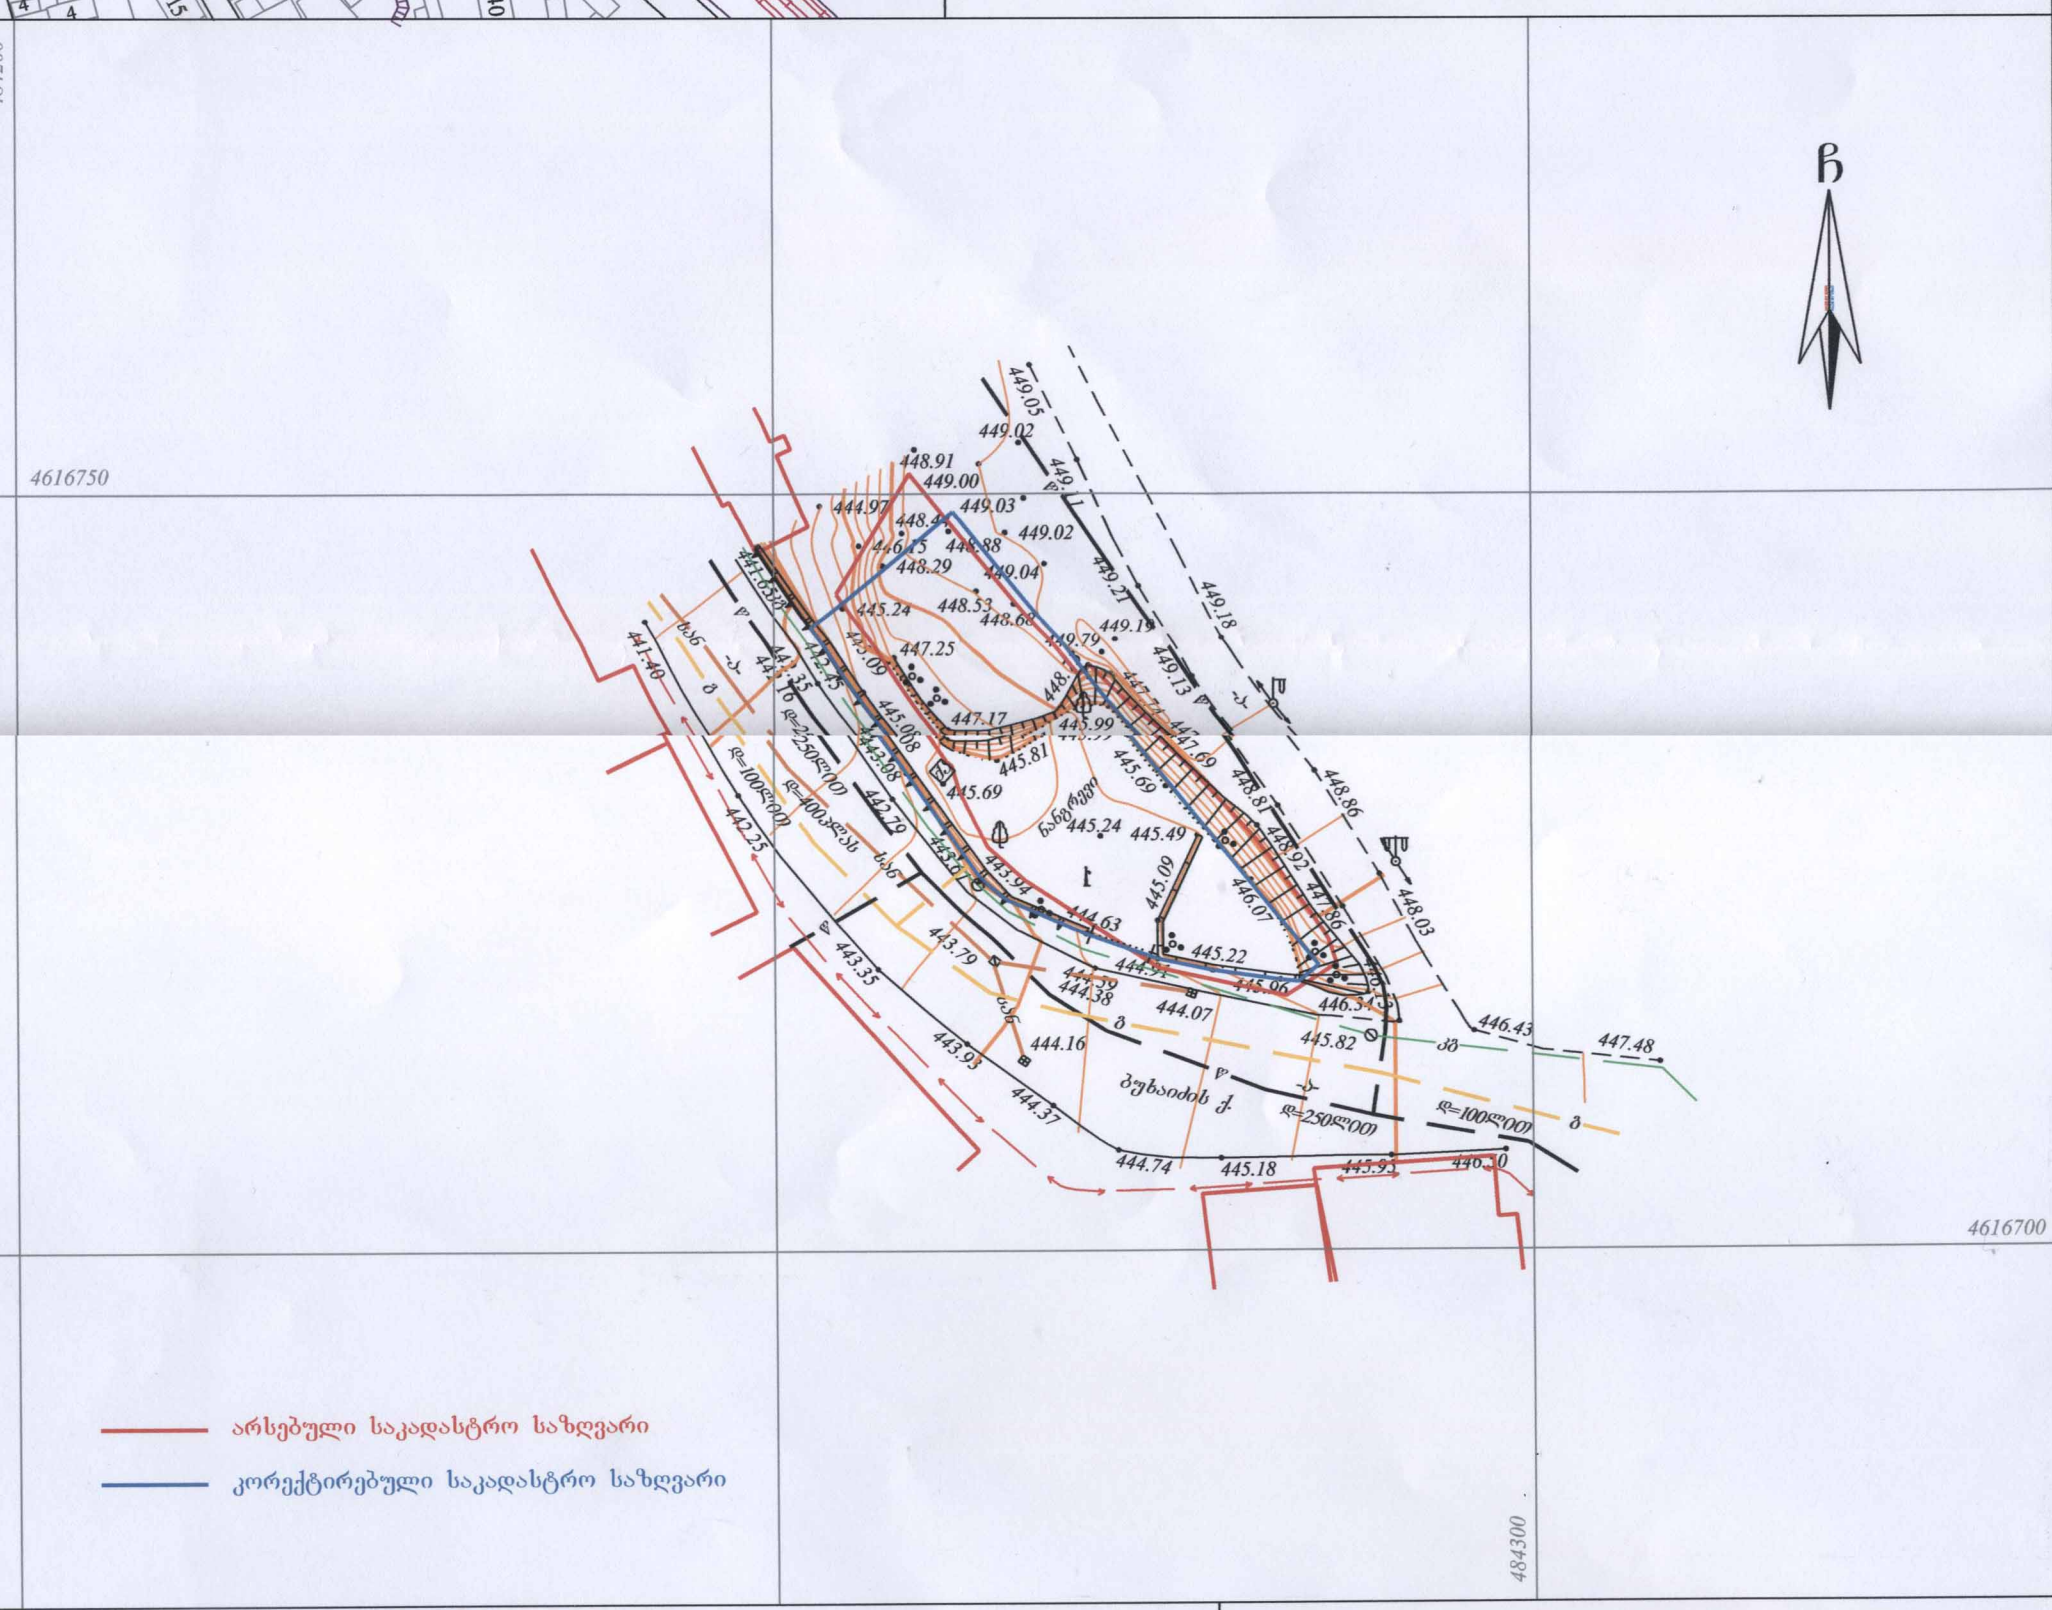
484200
4616750
4616700
449.05
449.02
448.91
449.00
449.03
449.02
448.88
448.29
449.04
445.24
448.53
448.68
449.19
449.79
447.25
447.17
445.99
445.81
445.69
445.24
445.49
445.09
444.63
443.79
445.22
444.91
445.06
444.38
444.07
444.16
445.82
443.93
444.37
444.74
445.18
446.43
447.48
448.03
448.86
449.18
449.13
447.69
445.69
ბერდიჭევსკის ქ.
დ=250დ=100
დ=100დ=100
დ=225დ=100
დ=400დ=200
ბაღ.
ბაღ
ბაღ
ბაღ