

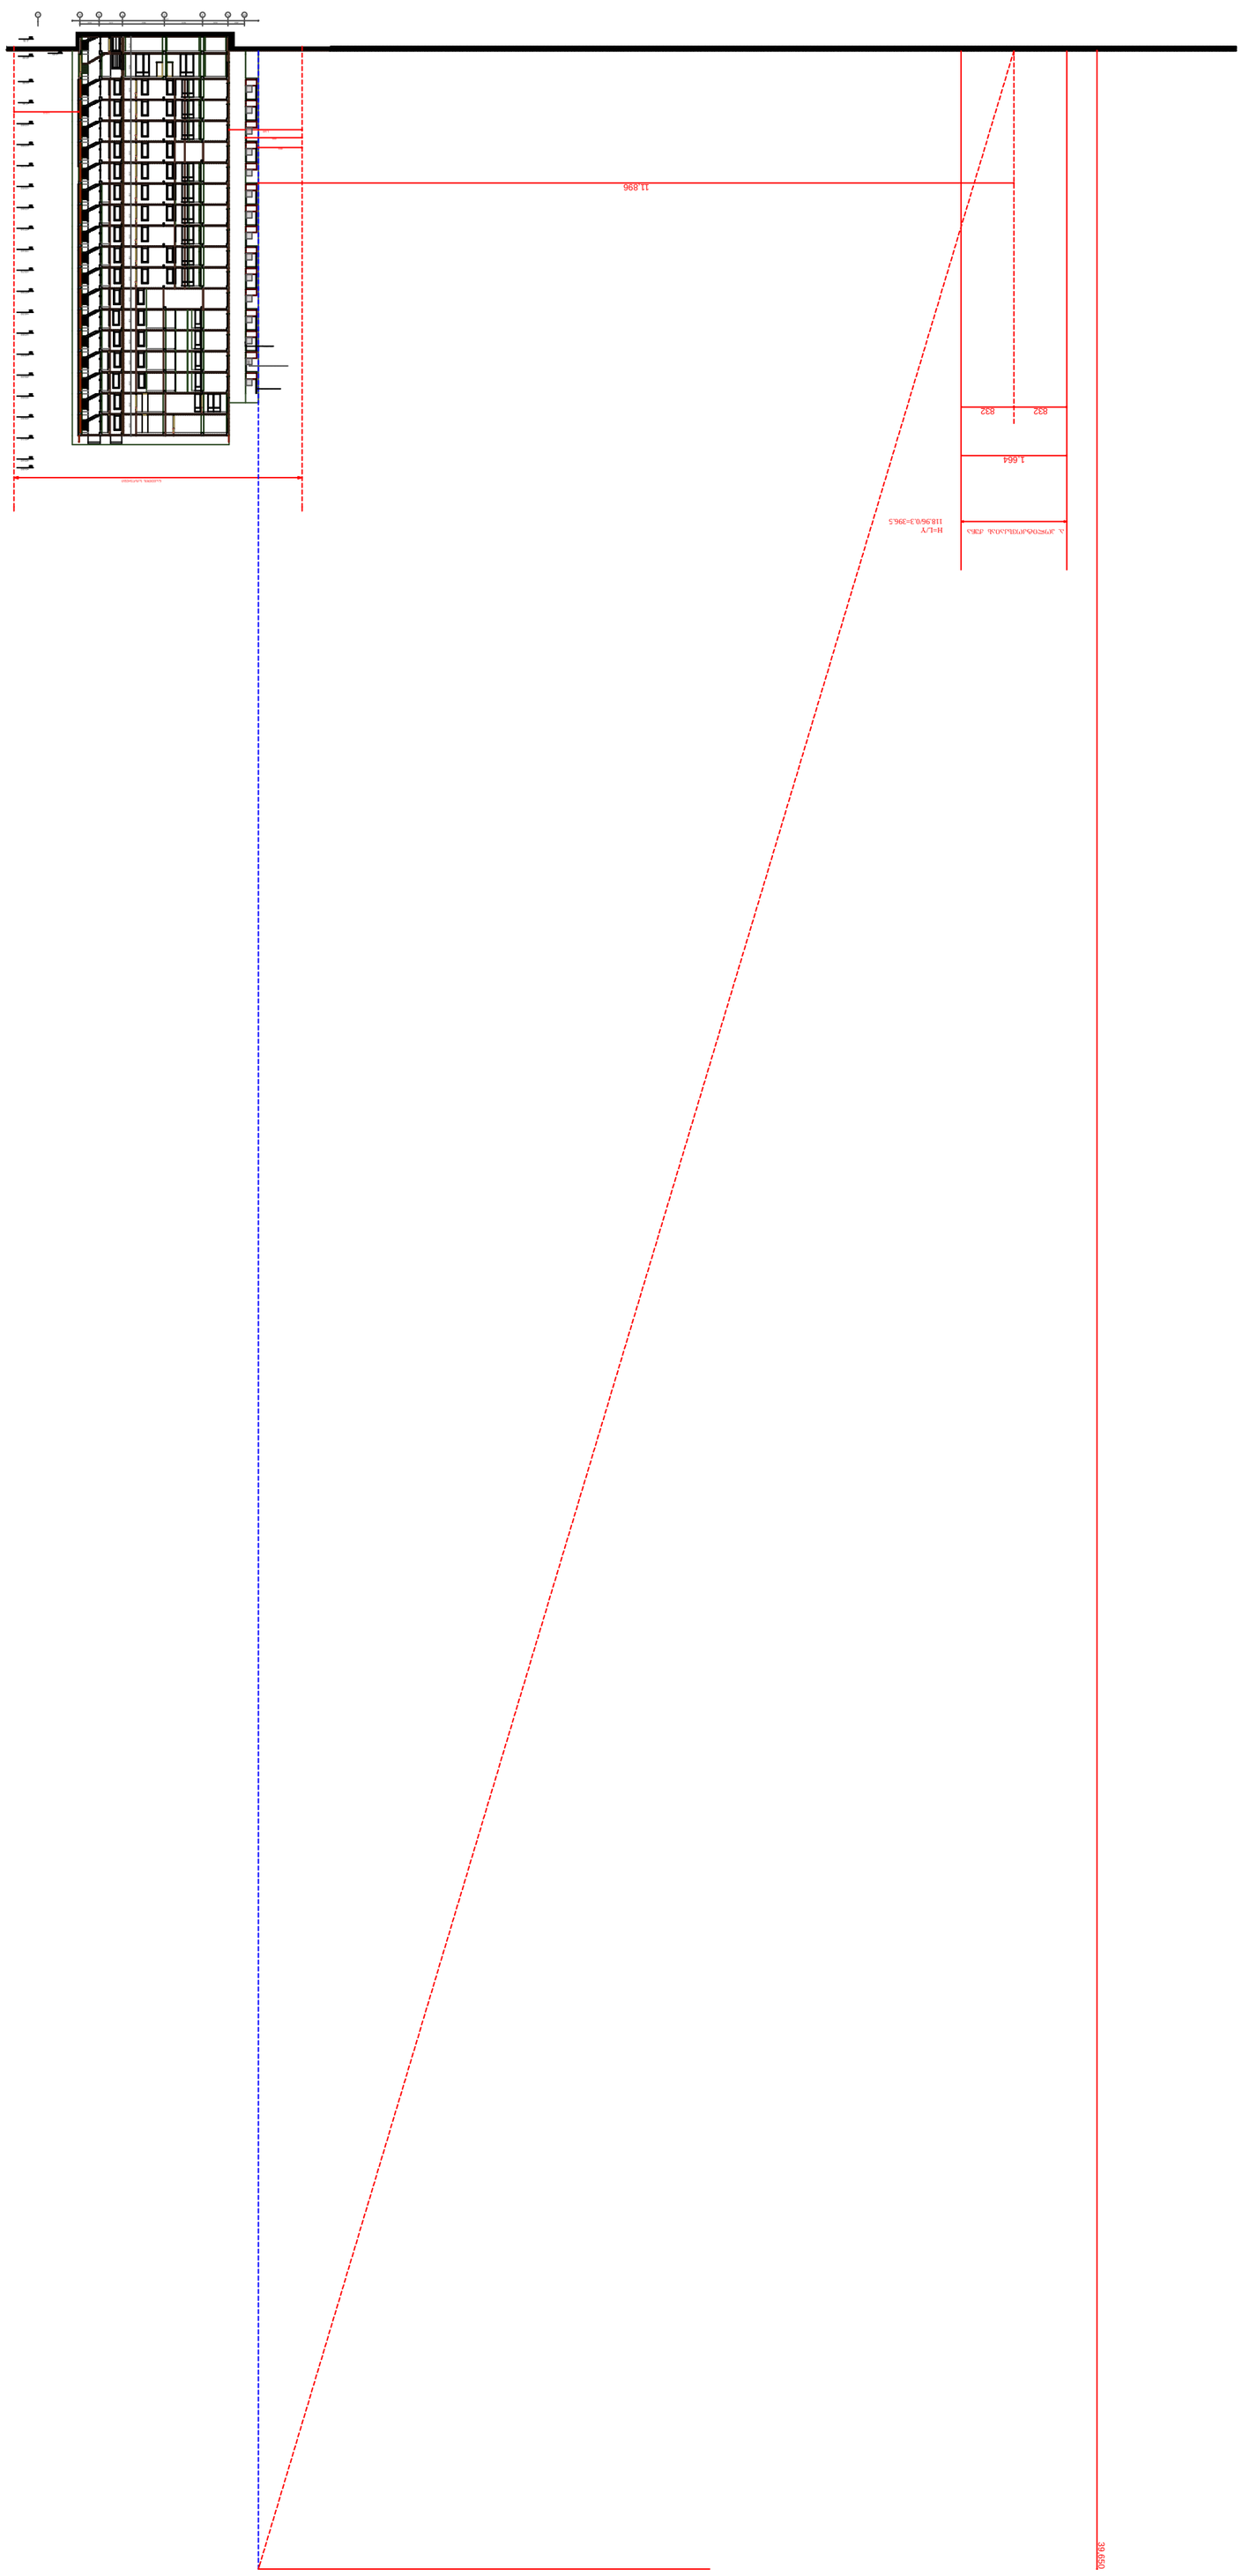

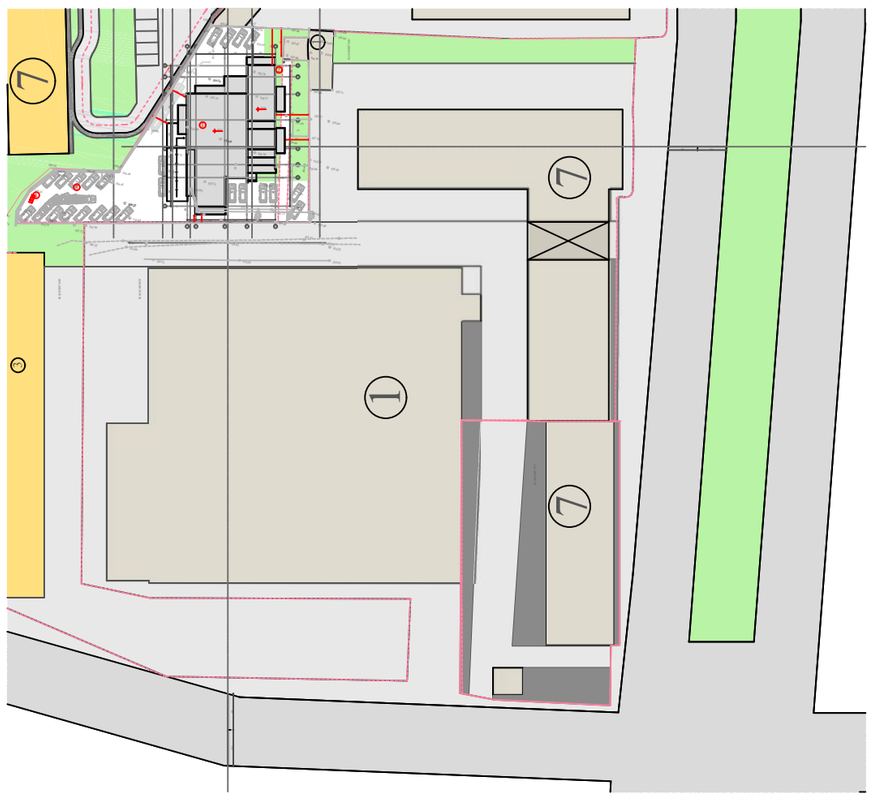

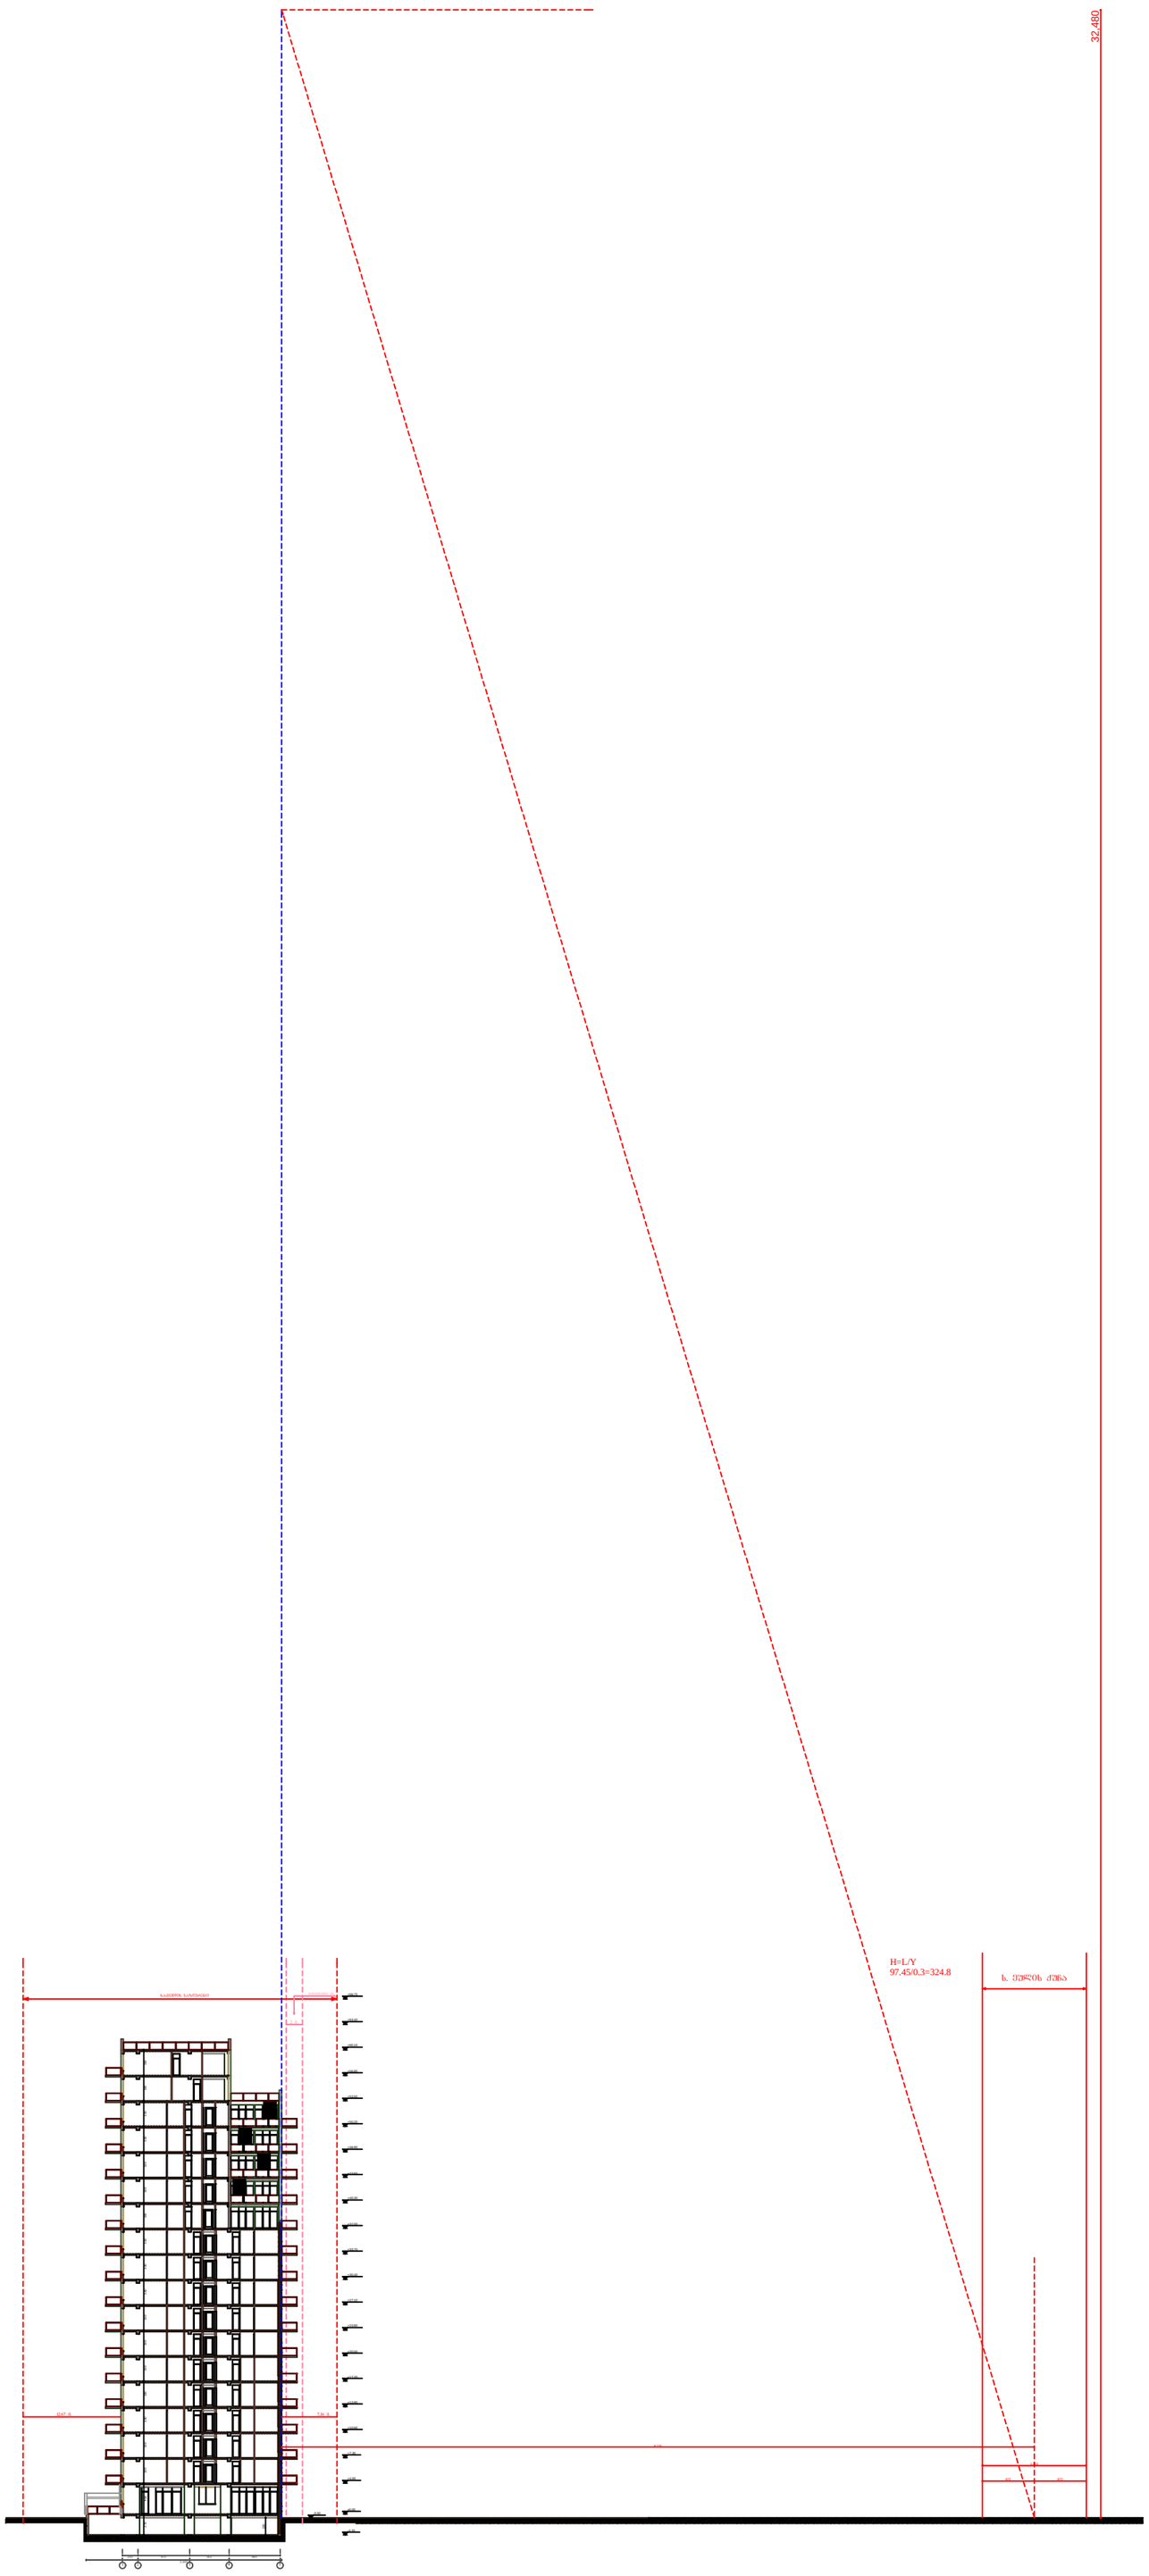

დამკვეთი:	პროექტის დასახელება:	სიმაღლის განსაზღვრის სქემა ს. ეულის ქუჩიდან		არქიტექტურული ნაწილი	
შპს "სანდრო ეული"	მრავალფუნქციური კომპლექსი	H=L/Y 97.45/0.3=324.8		A - 3	
ქ. თბილისი, ვაკე-საბურთალოს რ, სანდრო ეულის ქ, № 3	ქ. თბილისი, ვაკე-საბურთალოს რ, სანდრო ეულის ქ, № 3		დირექტორი: ზ. ქოჩიაშვილი	მასშტაბი	მ. 1:1000
ტელ: (+995) 599 555 574			არქიტექტორი: მ. პაპუკაშვილი	თარიღი	10/30/2015
			კონსტრუქტორი: თ. შველიძე	ფურც.	№ 34