ტერიტორიის არსებული გენერალური გეგმა

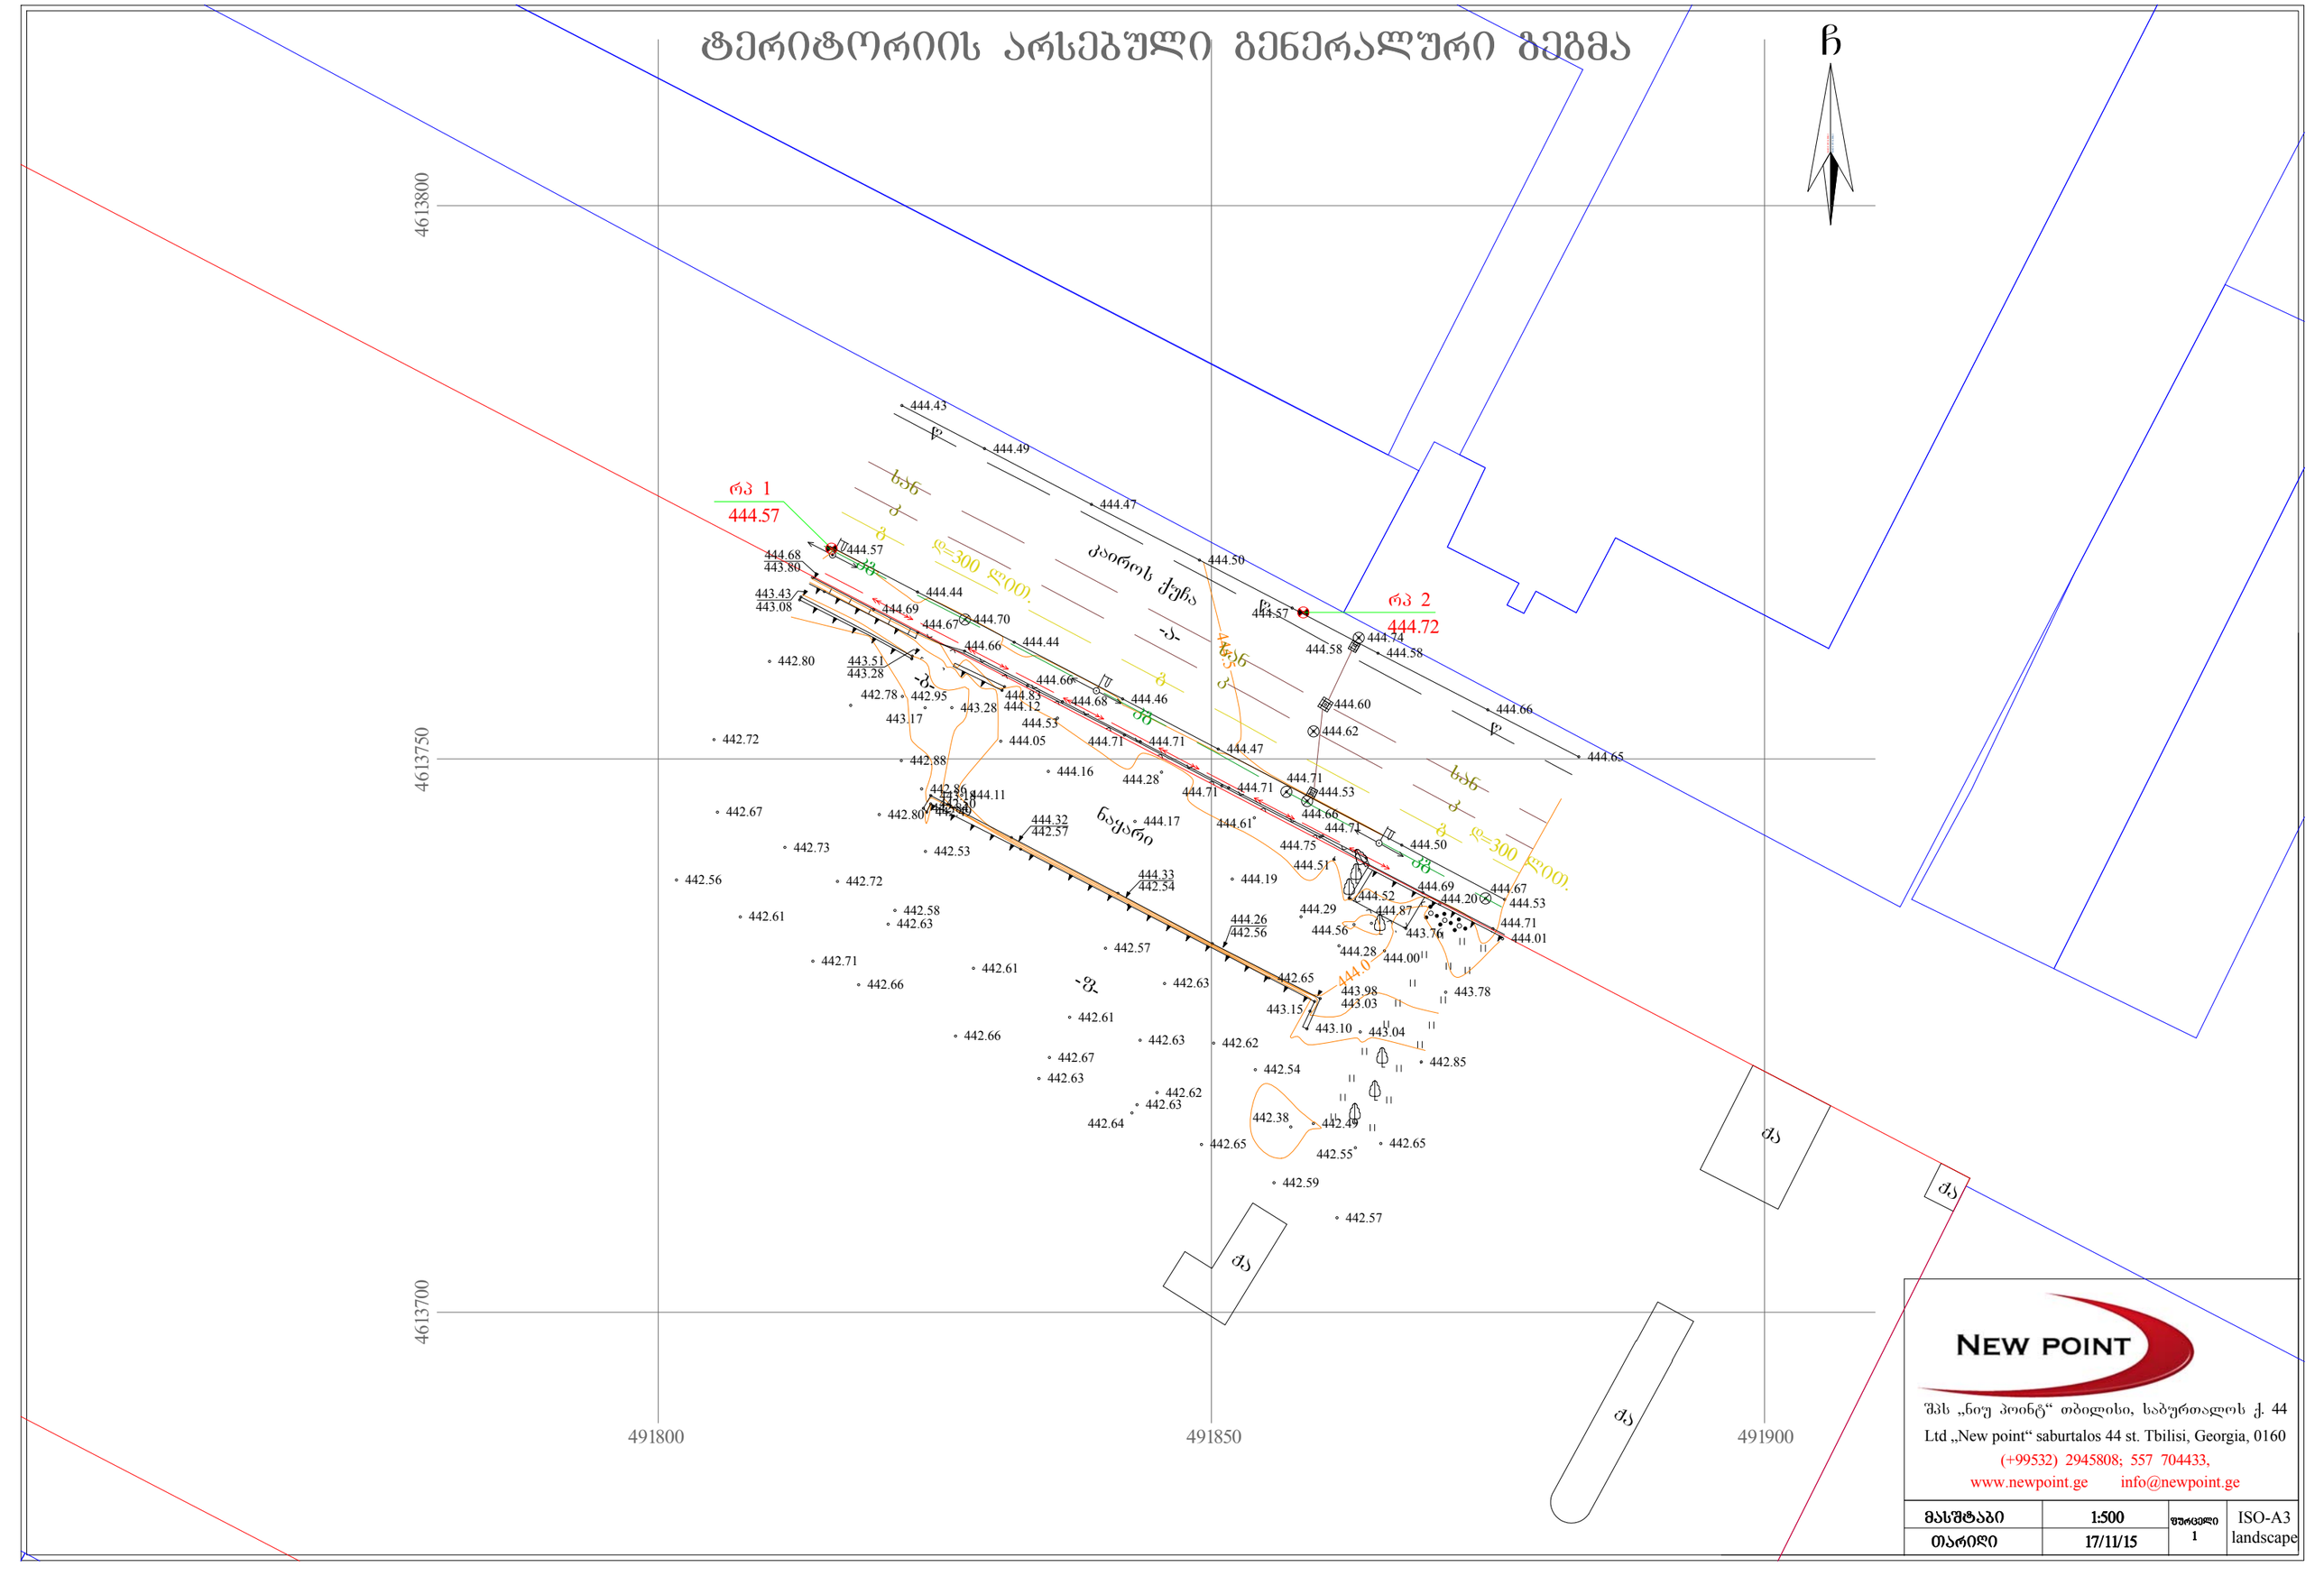
ჩ
4613800
4613750
4613700
491800
491850
491900
რპ 1
444.57
რპ 2
444.72
ქაორის ქუჩა
ნაყარი
ძაბ
ძაბ
ძაბ

ტერიტორიის საპროექტო გენერალური გეგმა

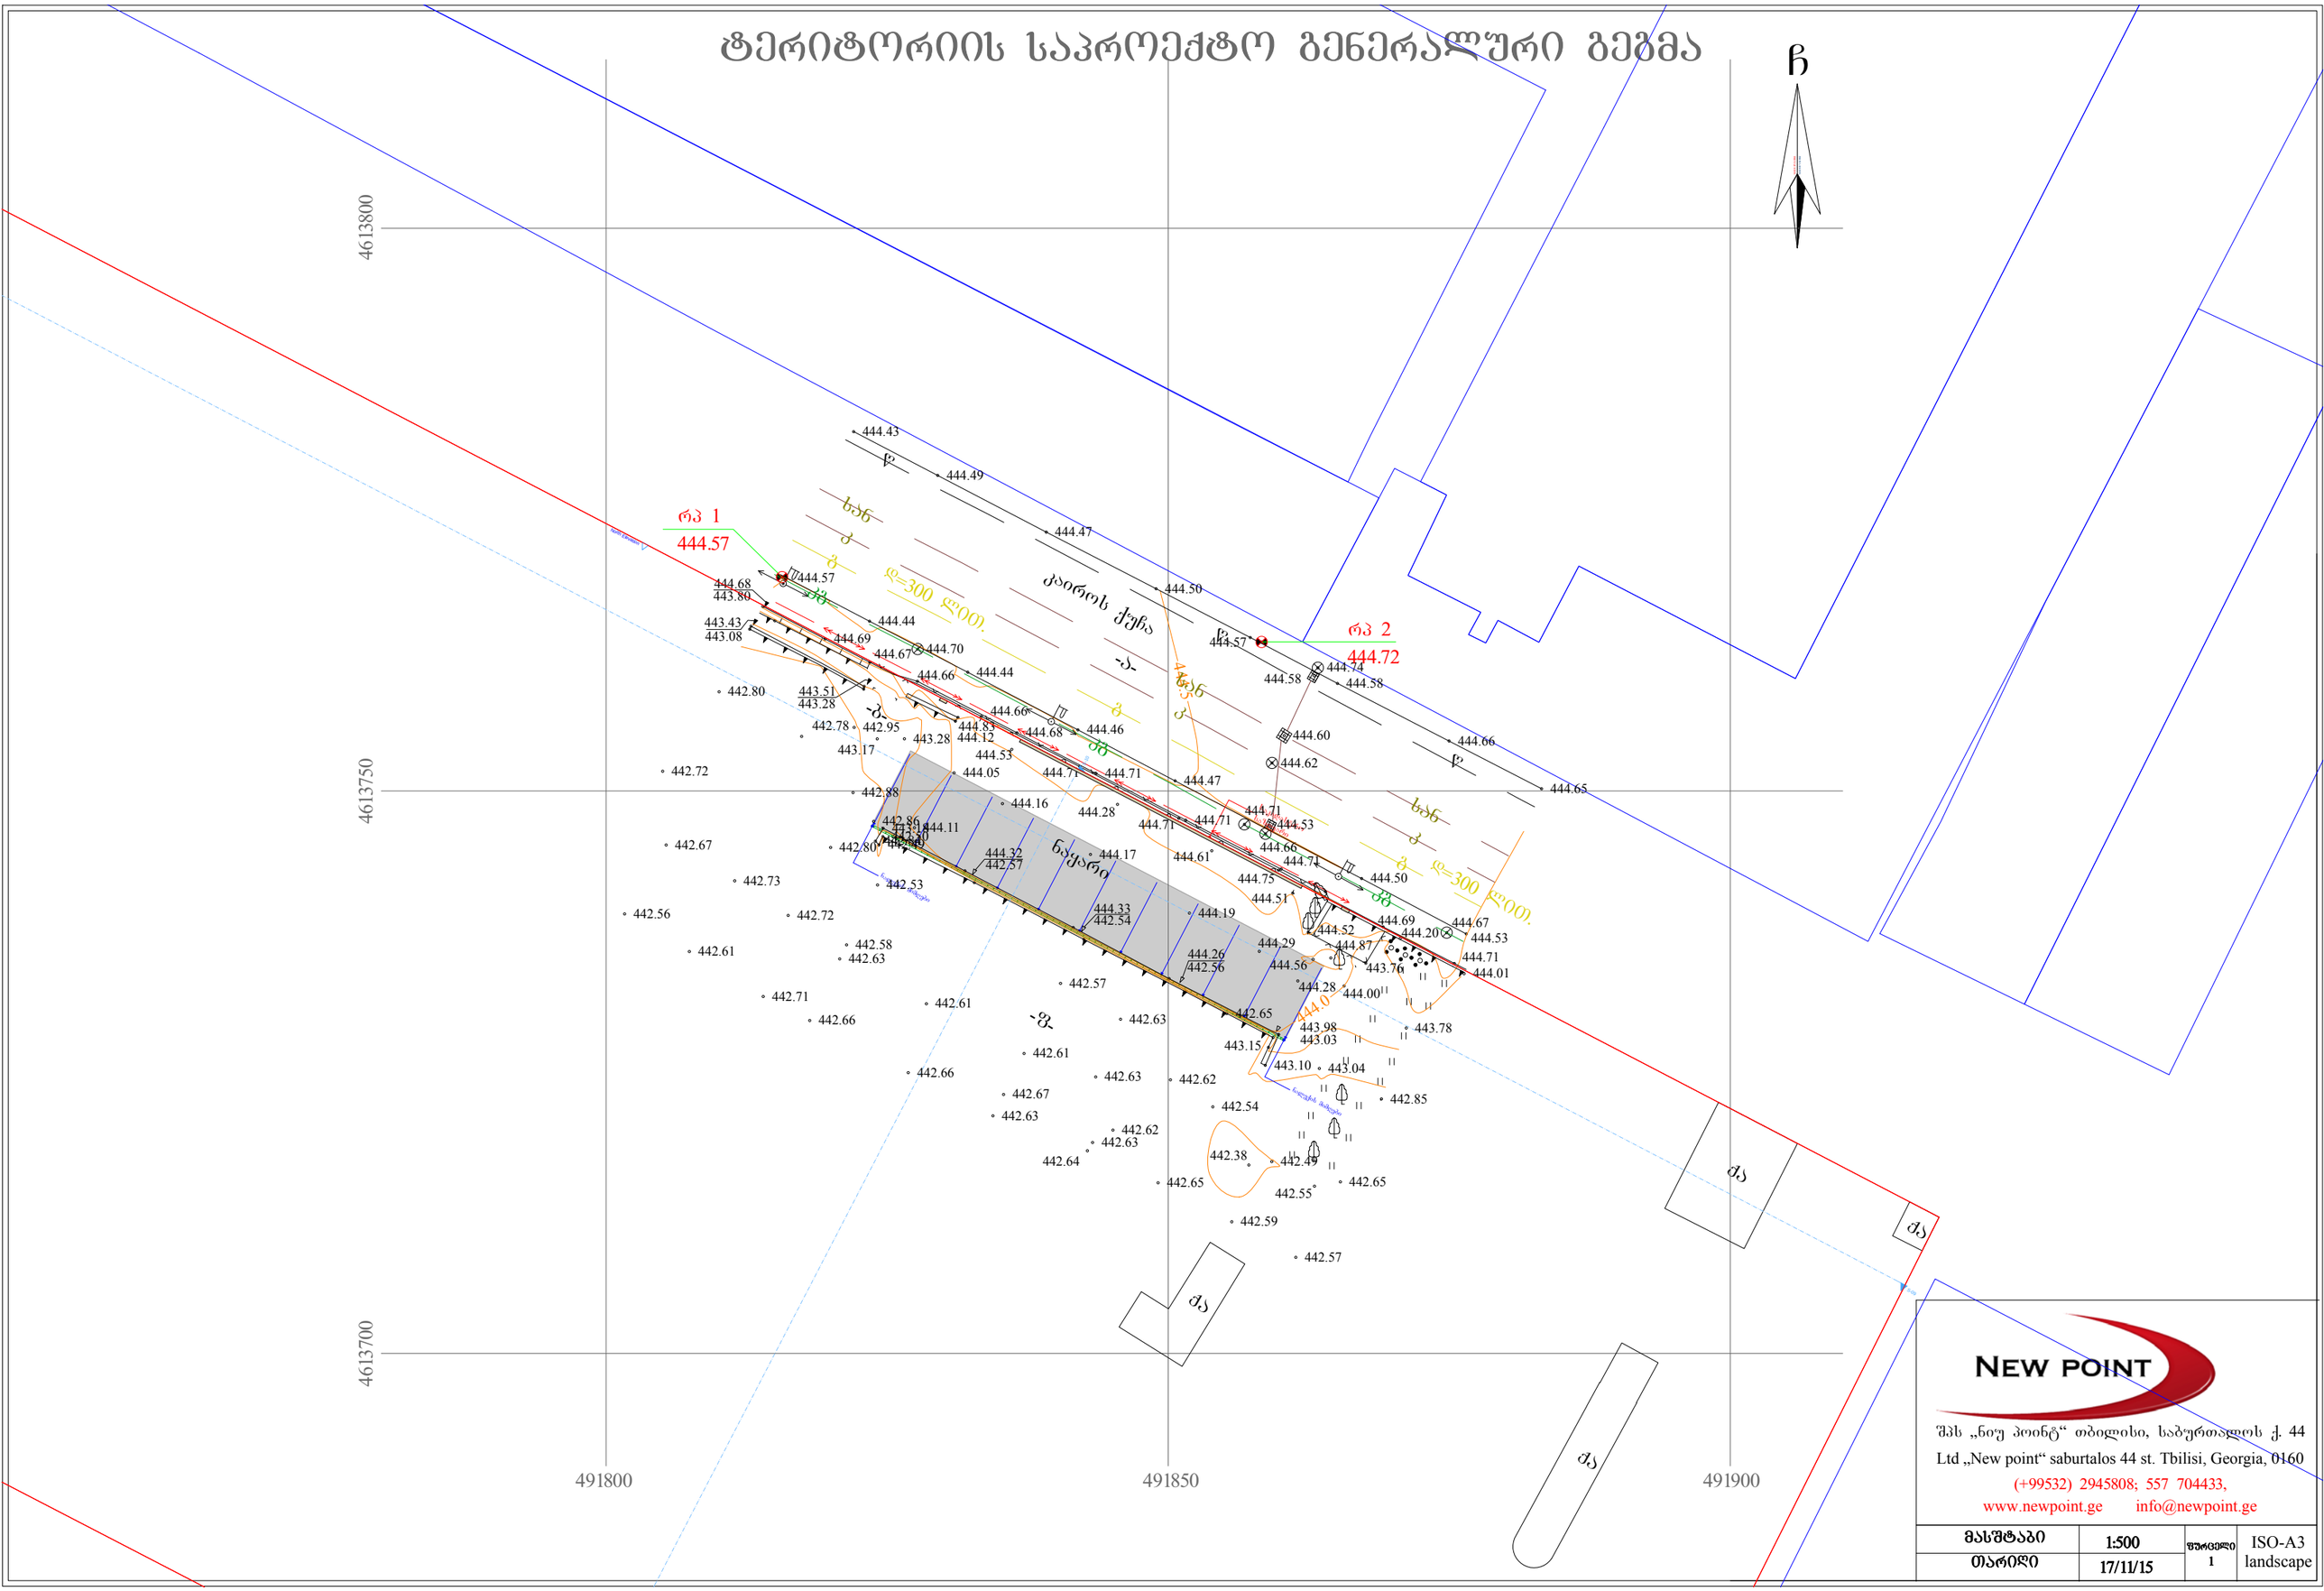
ჩ
4613800
4613750
4613700
491800
491850
491900
რკ 1
444.57
რკ 2
444.72
ნაყარი
